

OBJEDNÁVATEĽ

Stredoslovenské múzeum, Nám. SNP 3755/4A, 974 01 Banská Bystrica

PROJEKTANT

Y100 ATELIÉR, s.r.o.

AUTOR PROJEKTU

ING. ARCH. JANA ŠTOFAN STYKOVÁ

NÁZOV AKCIE

ŠPECIFIKÁCIA TECHNICKÝCH PARAMETROV PD - NOVÁ STÁLA
EXPOZÍCIA STREDOSLOVENSKEHO MÚZEA V THURZOVOM DOME
NA 2. A 3. NADZEMNOM PODLAŽÍ

STUPEŇ PROJEKTOVEJ DOKUMENTÁCIE

PROJEKT INTERIÉRU

ČASŤ

INTERIÉR

HLAVNÝ INŽINIER PROJEKTU

ING.ARCH. J. ŠTOFAN STYKOVÁ

PODPIS

ZODP.PROJEKTANT

ING.ARCH. J. ŠTOFAN STYKOVÁ

VYPRACOVAL

ING.ARCH. J. ŠTOFAN STYKOVÁ

ING. P. ŠTOFAN

SPRACOVATEĽ ČASTI



Y100 ateliér

PEČIATKA

DÁTUM


JÚN 2021

ETD3IN

ZÁKAZKA STP. PROF.


LEGENDA 2NP

- 2.05 - ODDYCHOVÁ MIESTNOSŤ
- 2.03 - MIESTNOSŤ THURZOV DOM - SAKRÁLNA
- 2.02 - VIDEOPROJEKCIA
- 2.01 - MIESTNOSŤ MESTO BB A OBCE
- 2.04 - MIESTNOSŤ KRAJ A JEHO REGIÓNY
- 2.06 - NOVONAVRHOVANÝ SKLAD

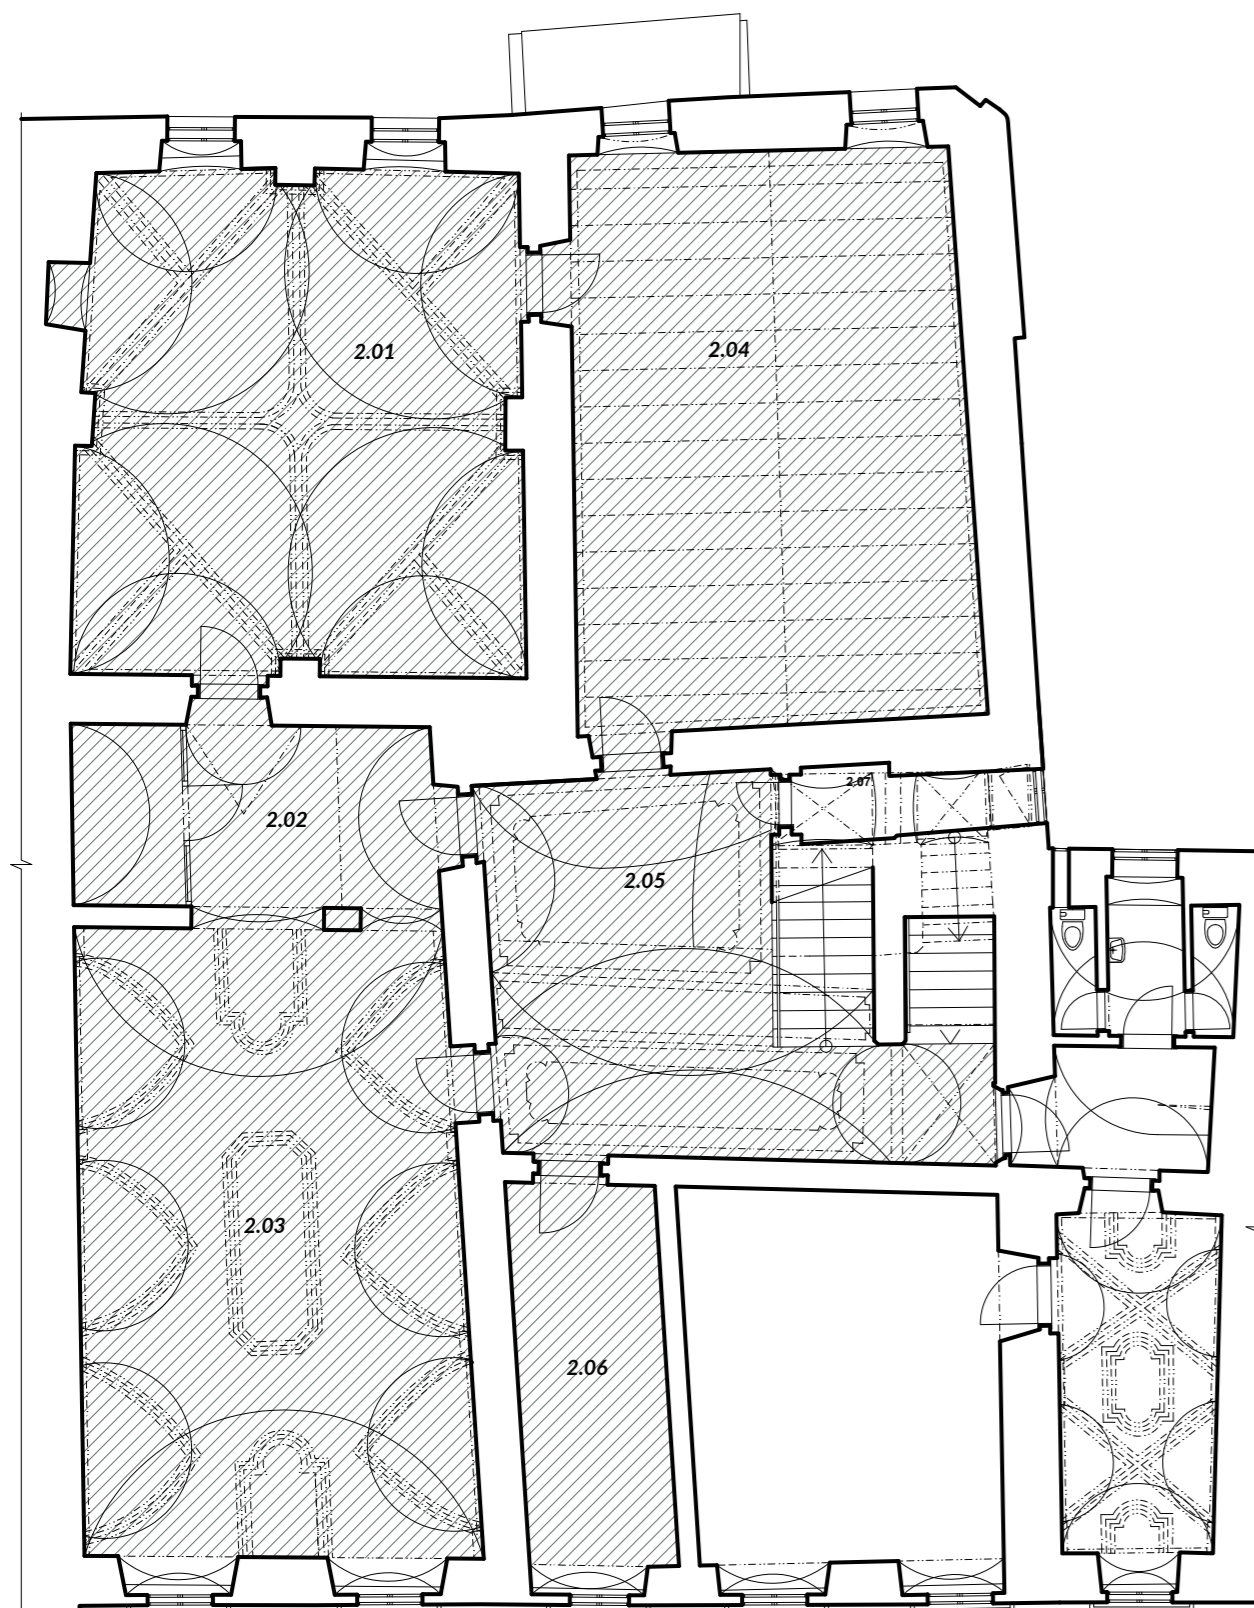

LEGENDA 3NP

- 3.04 - CESTY PRVÝCH PROSPEKTOROV
- 3.02 - CESTY MEDI - BANÍCTVO
- A THURZOVSKO-FUGGEROVSKÁ SPOLOČNOSŤ
- 3.01 - RIEČNA CESTA HRONOM
- 3.03- SŤAHOVANIE OBYVATELSTVA DO MIEST
- 3.11 - CESTY K DNEŠKU
- 3.12 - OTVORENÝ DEPOZITÁR

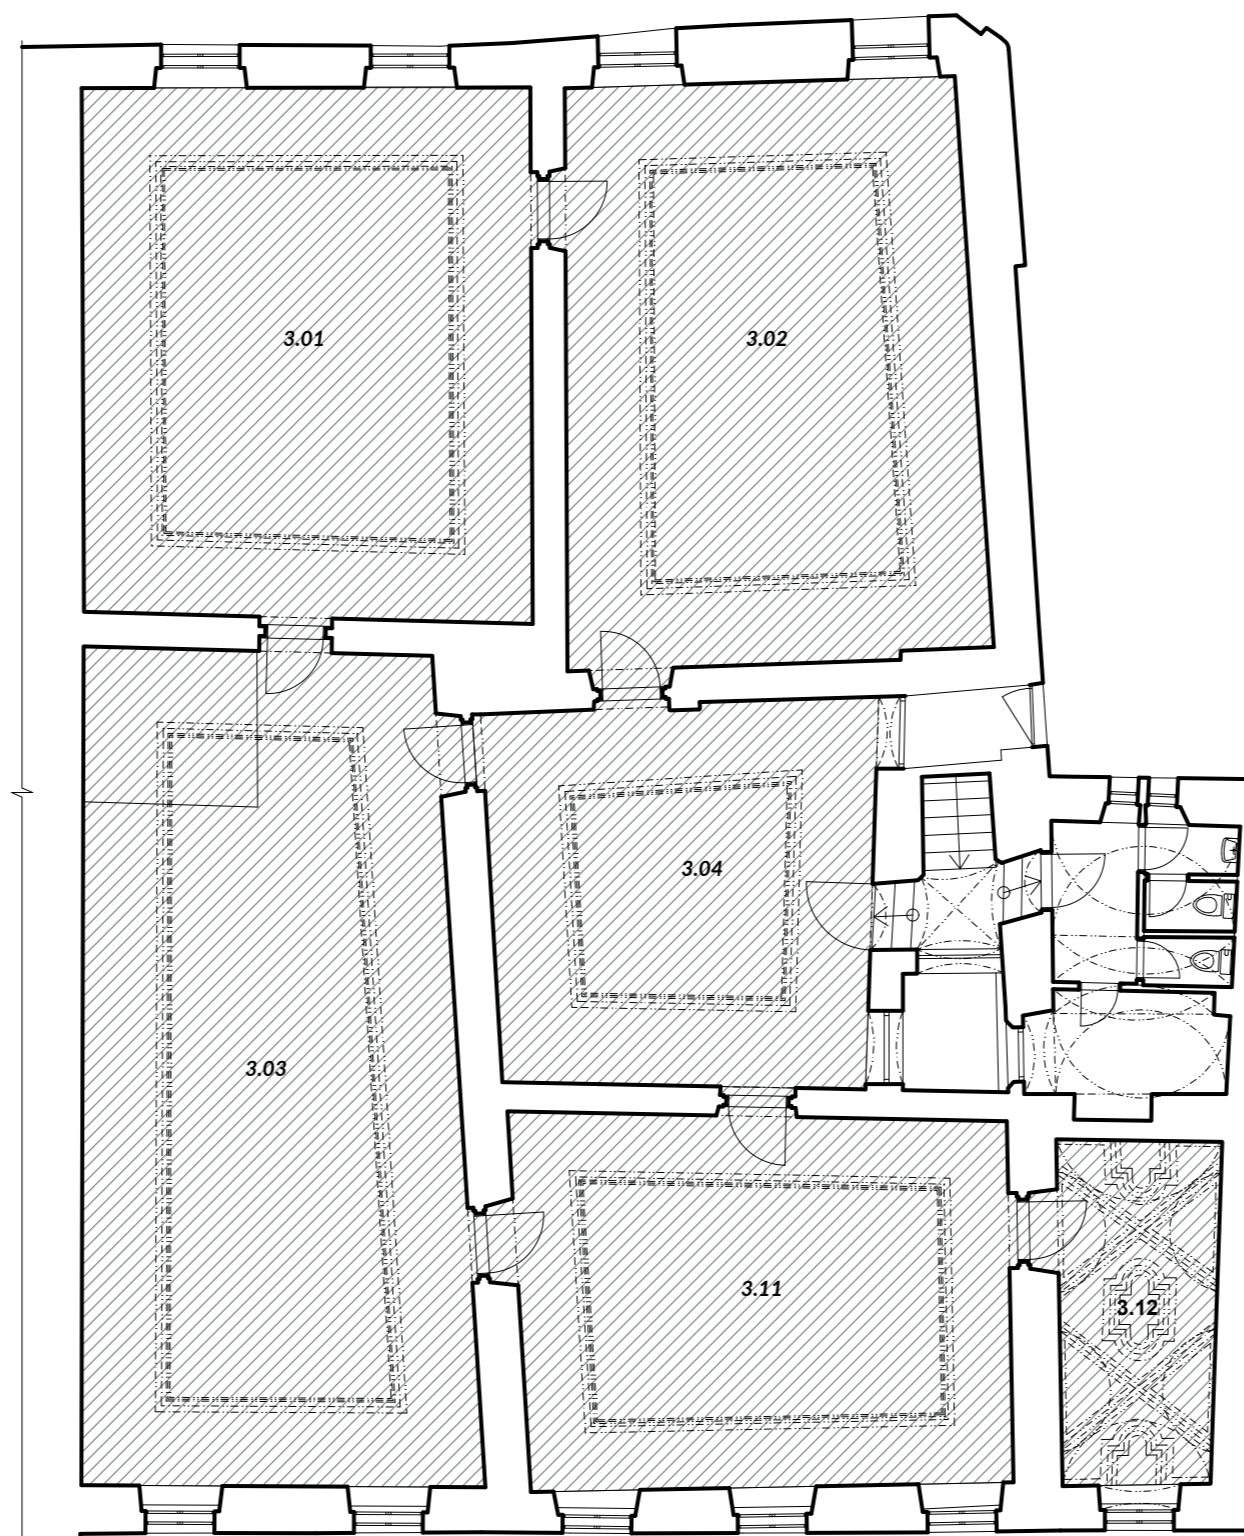

OBJEDNÁVATEĽ Stredoslovenské múzeum, Nám. SNP 3755/4A, 974 01 Banská Bystrica	
PROJEKTANT	Y100 ATELIÉR, s.r.o.
AUTOR PROJEKTU	ING. ARCH. JANA ŠTOFAN STYKOVÁ
NÁZOV AKCIE ŠPECIFIKÁCIA TECHNICKÝCH PARAMETROV PD - NOVÁ STÁLA EXPOZÍCIA STREDOSLOVENSKEHO MÚZEA V THURZOVOM DOME NA 2. A 3. NADZEMNOM PODLAŽÍ	
STUPEŇ PROJEKTOVEJ DOKUMENTÁCIE PROJEKT INTERIÉRU	
ČASŤ INTERIÉR	
HLAVNÝ INŽINIER PROJEKTU ING.ARCH. J. ŠTOFAN STYKOVÁ	SPRACOVATEĽ ČASTI  Y100 ateliér
PODPIS	DÁTUM JÚN 2021
ZODP.PROJEKTANT ING.ARCH. J. ŠTOFAN STYKOVÁ	MERÍTKO 1:125
	OBJEKT
VYPRACOVAL ING.ARCH. J. ŠTOFAN STYKOVÁ	POČET FORMÁTOV 3 A4
ING. P. ŠTOFAN	PEČIATKA
	ETD3INS A000100
	ZÁKAZKA STP. PROF. OBSAH ČÍSLO VYKRESU REVÍZIA
	NÁZOV VYKRESU
	MIESTNOSTI V OBJEKTE

TABUĽKA PRVKOV INTERIÉRU

ZNAČ.	NÁZ. VÝROBKU	POPIS	KS
SE1	MODULÁRNE SEDENIE	750X750 mm	4
SE2	MODULÁRNE SEDENIE	600X600 mm + OPIERKA 400X600 mm	3
SE3	MODULÁRNE SEDENIE	600X600 mm	2
TX1	TEXTOVÁ BÁZA - MEDENÝ PLECH	CCA 2000x700 mm	1
TX2	TEXTOVÁ BÁZA - MEDENÝ PLECH	CCA 2000x700 mm	1
TX2A	TEXTOVÁ BÁZA - MEDENÝ PLECH	CCA 1000x700 mm	1
TX3	OZNAČ. VSTUP. DVERÍ EXPOZÍCIE - MEDENÝ PLECH	CCA 590X540 mm	2
SU1	ŠTYLIZOVANÁ MAPA CIEST	MEDENÝ PLECH	1
KO1	DIZAJNOVÝ KONVEKTOR	CCA 940X370X30 mm	1
SC1	DREVENÝ SCHOD - MASÍV	CCA 1221X327X125 mm	1
SM1	MAGNETICKÝ PRENOSNÝ STOJAN	SO ZÁSUVKAMI, BIELA F.	1

TEXTOVÁ BÁZA

TEXTOVÁ BÁZA SA ČLENÍ NA (JEJ ROZMIESTNENIE JE ORIENTAČNÉ, PRESNÚ POLOHU URČÍ KURÁTOR PODĽA ZB. PREDMETOV):

VODIACE TEXTY (ROZMERY SÚ UVEDENÉ TABUĽKE PRVKOV)

- MEDENÝ PLECH (SKORODOVANÝ) OŠETRENÝ PROTI OTERU

- TEXT NA MEDENOM PLECHU PERFOROVANÝ/GRAVÍROVANÝ/PRÍP. INOU TECHNOLÓGIU SÁDZANÝ - FARBA TEXTU BIELA

- PLECH KOTVENÝ DO STENY CEZ KOTVIACE PRVKY - F. BIELA

- SÚČASŤOU VODIACICH TEXTOV SÚ AJ ŠTYLIZOVANÉ MAPY

EXPOZIČNÉ TEXTY

- MIESTNOSŤ JE BEZ EXPOZIČNÝCH TEXTOV

INTERAKTIVITA

JEDNOTLIVÉ PRVKY INTERAKTIVITY SÚ PREDMETOM VÝTVARNÉHO NÁVRHU. PRESNÚ ŠPECIFIKÁCIA, VRÁTANE MATERIÁLOV

POVRCHOV A VÝŠKY OSADENIA URČUJE STREDOSLOVENSKÉ MÚZEUM NA ZÁKLADE VÝTVARNÉHO NÁVRHU PO ODSÚHLASENÍ PROJEKTANTOM.

ZAHŔŇA AUDIO A MULTIMEDIÁLNYCH SPRIEVODCOV.

VITRÍNY

MIESTNOSŤ JE BEZ VITRÍN A ZBIERKOVÝCH PREDMETOV.

POZNÁMKY

NAVRHNUTÝ TYP KONVEKTORA KONZULTOVAŤ S PROJEKTANTOM/REALIZÁTOROM ELEKTROINŠTALÁCIÍ

DEFINITÍVNA VEĽKOSŤ TEXTOVEJ BÁZI BUDE URČENÁ NA ZÁKLADE OBSAHOVEJ STRÁNKY, KTORÚ NAVRHNĚ STREDOSLOVENSKÉ MÚZEUM V SPOLUPRÁCI S GRAFIKOM


DEFINITÍVNY VÝBER JEDNOTLIVÝCH TYPOV MATERIÁLOV A POVRCHOV BUDE URČENÝ NA ZÁKLADE VZORIEK OD DODÁVATEĽA

PRED ZAHÁJENÍM VÝROBY PREVERIŤ SKUTOČNÉ ROZMERY VŠETKÝCH KONŠTRUKCIÍ NA STAVBE.

PRED ZAHÁJENÍM VÝROBY PREVERIŤ ROZMERY VŠETKÝCH NAVRHOVANÝCH KONŠTRUKCIÍ SÚVISIACICH S DODÁVKOU

TECHNOLÓGICKÝCH ZARIADENÍ V ZMYSLE ZÁVEREČNÉHO VÝBERU INVESTORA A PODĽA SKUTOČNÝCH ROZMEROV A

PREVÁDZKOVÝCH POŽIADAVIEK TÝCHTO ZARIADENÍ.

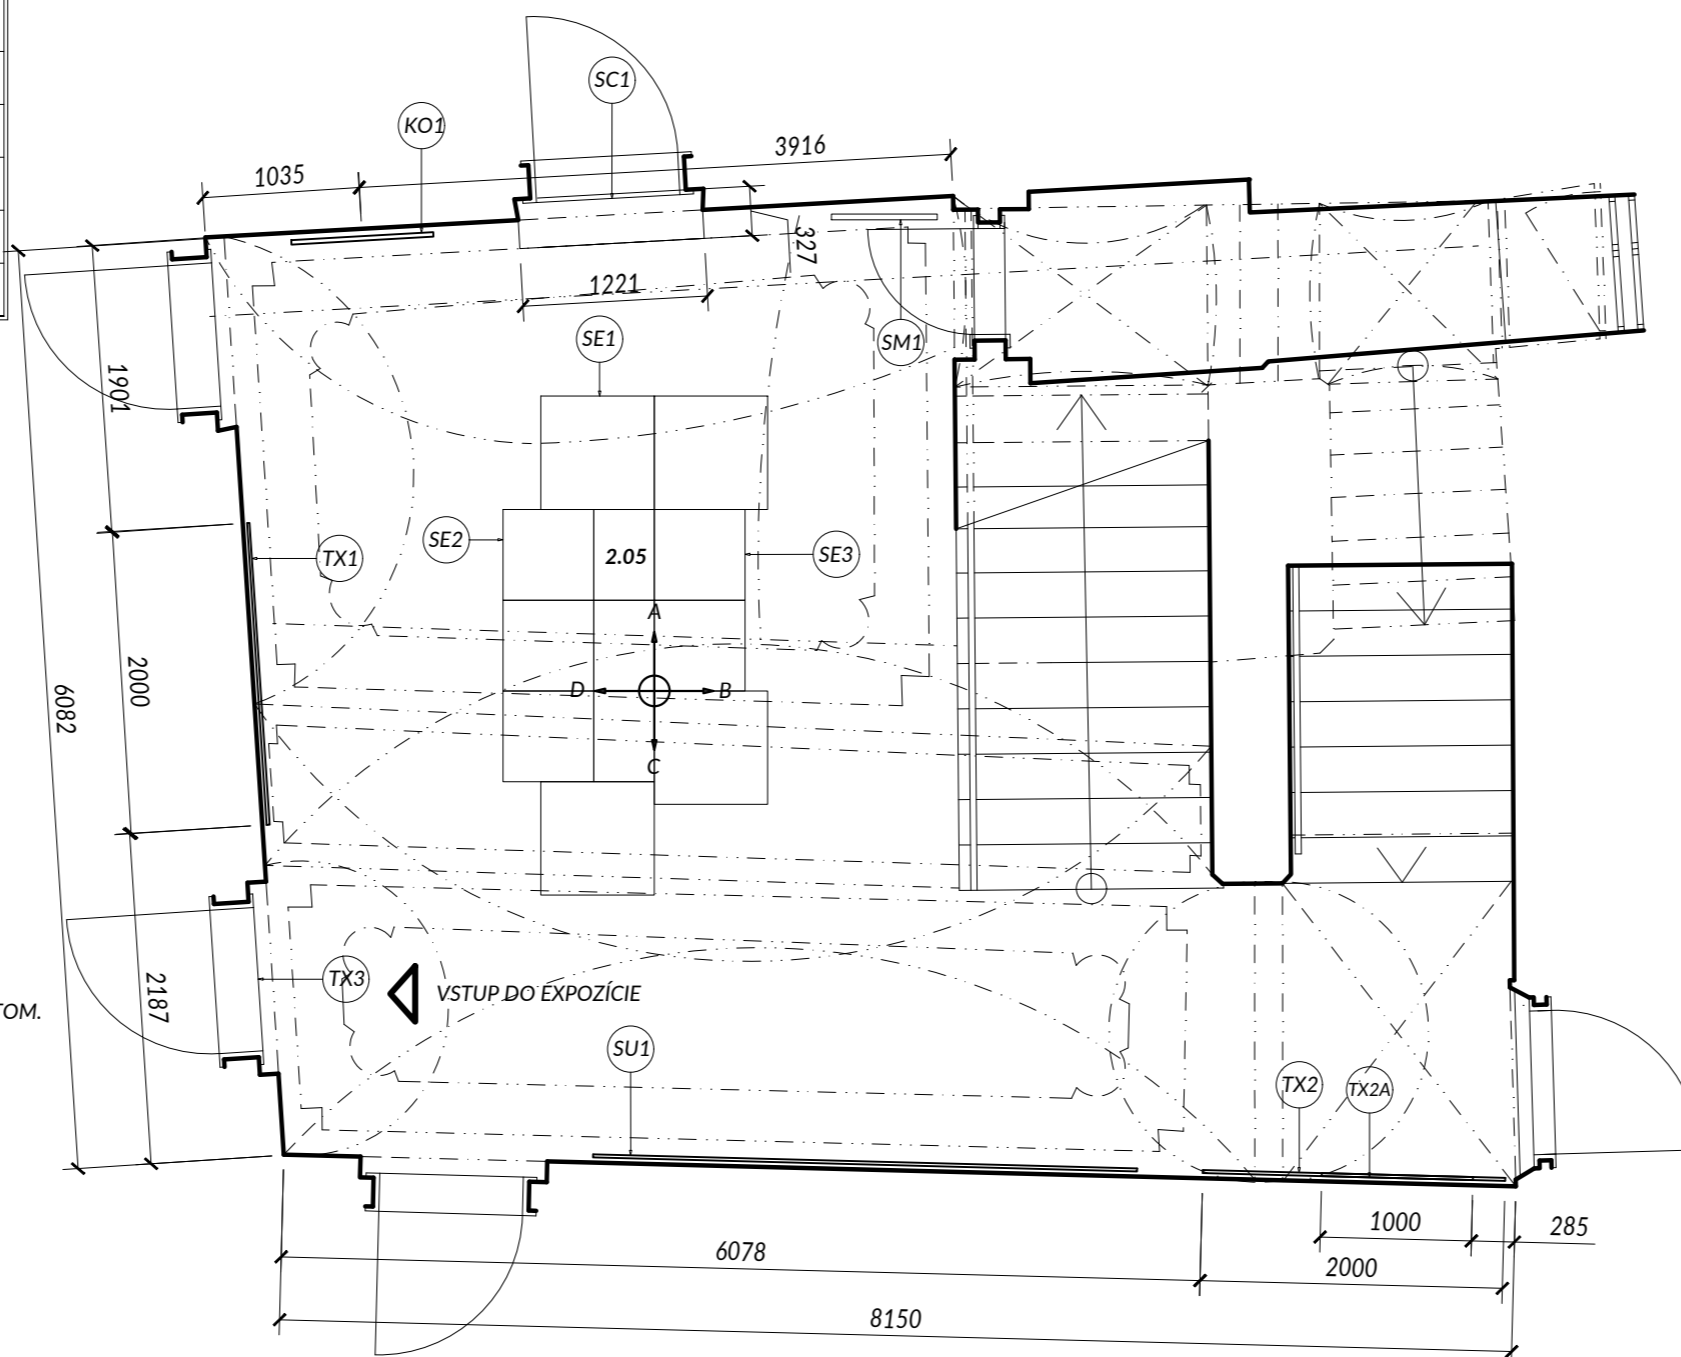

OBJEDNÁVATEĽ Stredoslovenské múzeum, Nám. SNP 3755/4A, 974 01 Banská Bystrica	
PROJEKTANT Y100 ATELIÉR, s.r.o.	
AUTOR PROJEKTU ING. ARCH. JANA ŠTOFAN STYKOVÁ	
NÁZOV AKCIE ŠPECIFIKÁCIA TECHNICKÝCH PARAMETROV PD - NOVÁ STÁLA EXPOZÍCIA STREDOSLOVENSKÉHO MÚZEA V THURZOVOM DOME NA 2. A 3. NADZEMNOM PODLAŽÍ	
STUPEŇ PROJEKTOVEJ DOKUMENTÁCIE PROJEKT INTERIÉRU	
ČASŤ INTERIÉR	
HLAVNÝ INŽINIER PROJEKTU ING.ARCH. J. ŠTOFAN STYKOVÁ	SPRACOVATEĽ ČASTI
PODPIS	
ZODP.PROJEKTANT ING.ARCH. J. ŠTOFAN STYKOVÁ	PEČIATKA
VYPRACOVAL ING.ARCH. J. ŠTOFAN STYKOVÁ	
ING. P. ŠTOFAN	
ING. P. ŠTOFAN	
ING. P. ŠTOFAN	
DÁTUM JÚN 2021	MERÍTKO 1:50
OBJEKT	POČET FORMÁTOV 3 A4
E T D 3 I N P D 0 0 0 2 0 0	
ZÁKAZKA	STP. PROF.
OBSAH	ČÍSLO VYKRESU
REVÍZIA	NÁZOV VYKRESU
PÔDORYS - MIESTNOSŤ 2.05	

TABUĽKA PRVKOV INTERIÉRU


ZNAČ.	NÁZ. VÝROBKU	POPIS	m2/m
F1	PŮVODNÁ KAZETOVÁ DREVENÁ PODLAHA	VYBRÚSIŤ A NALAKOVAŤ	37 m2
	PŮVODNÝ DREVENÝ SOKEL MASÍV	VYBRÚSIŤ A NALAKOVAŤ	23,8 m

PIKTOGRAMY

V RÁMCI INFORMAČNÉHO SYSTÉMU CELEJ EXPOZÍCIE JE MOŽNÉ APLIKOVAŤ V DREVEJ KAZETOVEJ PODLAHE

PIKTOGRAMY (ŠÍPKY, LOGO EXPOZÍCIE..ATĎ) V PODOBE ZAFRÉZOVANÉHO MEDENÉHO PLECHU

ICH ROZSAH URČÍ PREZENTAČNÉ ODDelenIE

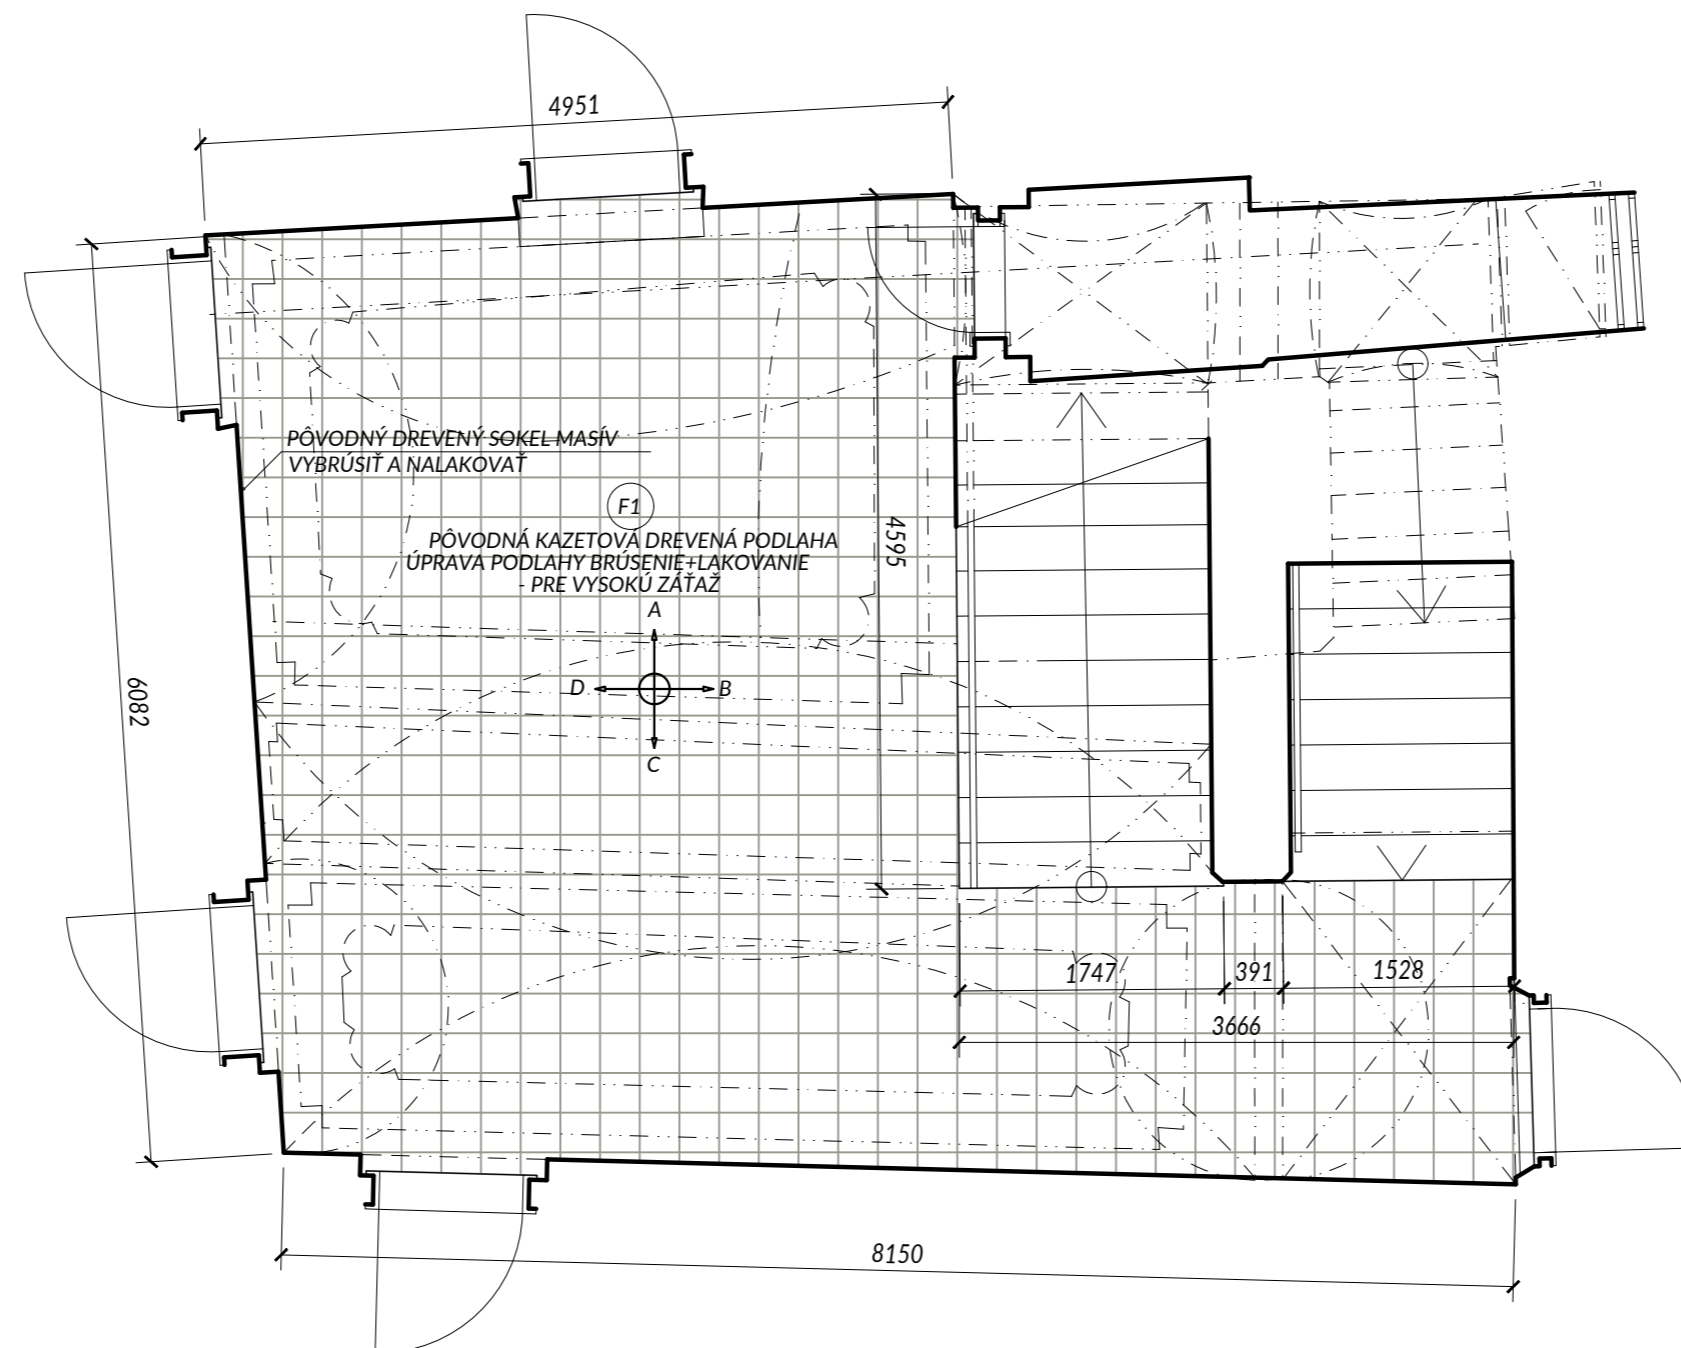

POZNÁMKY

NAVHRNUTÝ TYP KONVEKTORA KONZULTOVAŤ S PROJEKTANTOM/REALIZÁTOROM ELEKTROINŠTALÁCIÍ

DEFINITÍVNA VEĽKOSŤ TEXTOVEJ BÁZI BUDE URČENÁ NA ZÁKLADE OBSAHOVEJ STRÁNKY, KTORÚ NAVRHNĚ STREDOSLOVENSKE MÚZEUM V SPOLUPRÁCI S GRAFIKOM

DEFINITÍVNY VÝBER JEDNOTLIVÝCH TYPOV MATERIÁLOV A POVRCHOV BUDE URČENÝ NA ZÁKLADE VZORIEK OD DODÁVATEĽA

PRED ZAHÁJENÍM VÝROBY PREVERIŤ SKUTOČNÉ ROZMERY VŠETKÝCH KONŠTRUKCIÍ NA STAVBE.

PRED ZAHÁJENÍM VÝROBY PREVERIŤ ROZMERY VŠETKÝCH NAVRHOVANÝCH KONŠTRUKCIÍ SÚVISIACICH S DODÁVKOU


TECHNOLOGICKÝCH ZARIADENÍ V ZMYSLE ZÁVEREČNÉHO VÝBERU INVESTORA A PODĽA SKUTOČNÝCH ROZMEROV A

PREVÁDZKOVÝCH POŽIADAVIEK TÝCHTO ZARIADENÍ.

OBJEDNÁVATEĽ Stredoslovenské múzeum, Nám. SNP 3755/4A, 974 01 Banská Bystrica	
PROJEKTANT Y100 ATELIÉR, s.r.o.	
AUTOR PROJEKTU ING. ARCH. JANA ŠTOFAN STYKOVÁ	
NÁZOV AKCIE ŠPECIFIKÁCIA TECHNICKÝCH PARAMETROV PD - NOVÁ STÁLA EXPOZÍCIA STREDOSLOVENSKEHO MÚZEA V THURZOVOM DOME NA 2. A 3. NADZEMNOM PODLAŽÍ	
STUPEŇ PROJEKTOVEJ DOKUMENTÁCIE PROJEKT INTERIÉRU	
ČASŤ INTERIÉR	
HLAVNÝ INŽINIER PROJEKTU ING.ARCH. J. ŠTOFAN STYKOVÁ PODPIS	SPRACOVATEĽ ČASTI  Y100 ateliér
ZODP.PROJEKTANT ING.ARCH. J. ŠTOFAN STYKOVÁ	DÁTUM JÚN 2021 MERÍTKO 1:50 OBJEKT
VYPRACOVAL ING.ARCH. J. ŠTOFAN STYKOVÁ	PEČIATKA
ING. P. ŠTOFAN	POČET FORMÁTOV 3 A4
ING. P. ŠTOFAN	E T D 3 I N P P 0 0 0 3 0 0
ING. P. ŠTOFAN	ZÁKAZKA STP. PROF. OBSAH ČÍSLO VYKRESU REVÍZIA NÁZOV VYKRESU PŮDORYS PODLÁH - MIESTNOSŤ 2.05

TABUĽKA PRVKOV INTERIÉRU

ZNAČ.	NÁZ. VÝROBKU	POPIS	KS
LU1	PŮVODNÝ LUSTER	NOVÉ SVIETIDLÁ NA LUSTRI - 8 KS (STMIEVATEĽNÉ, ÚPRAVA UHLU)	1
RE1	REPRODUKTOR	-	2

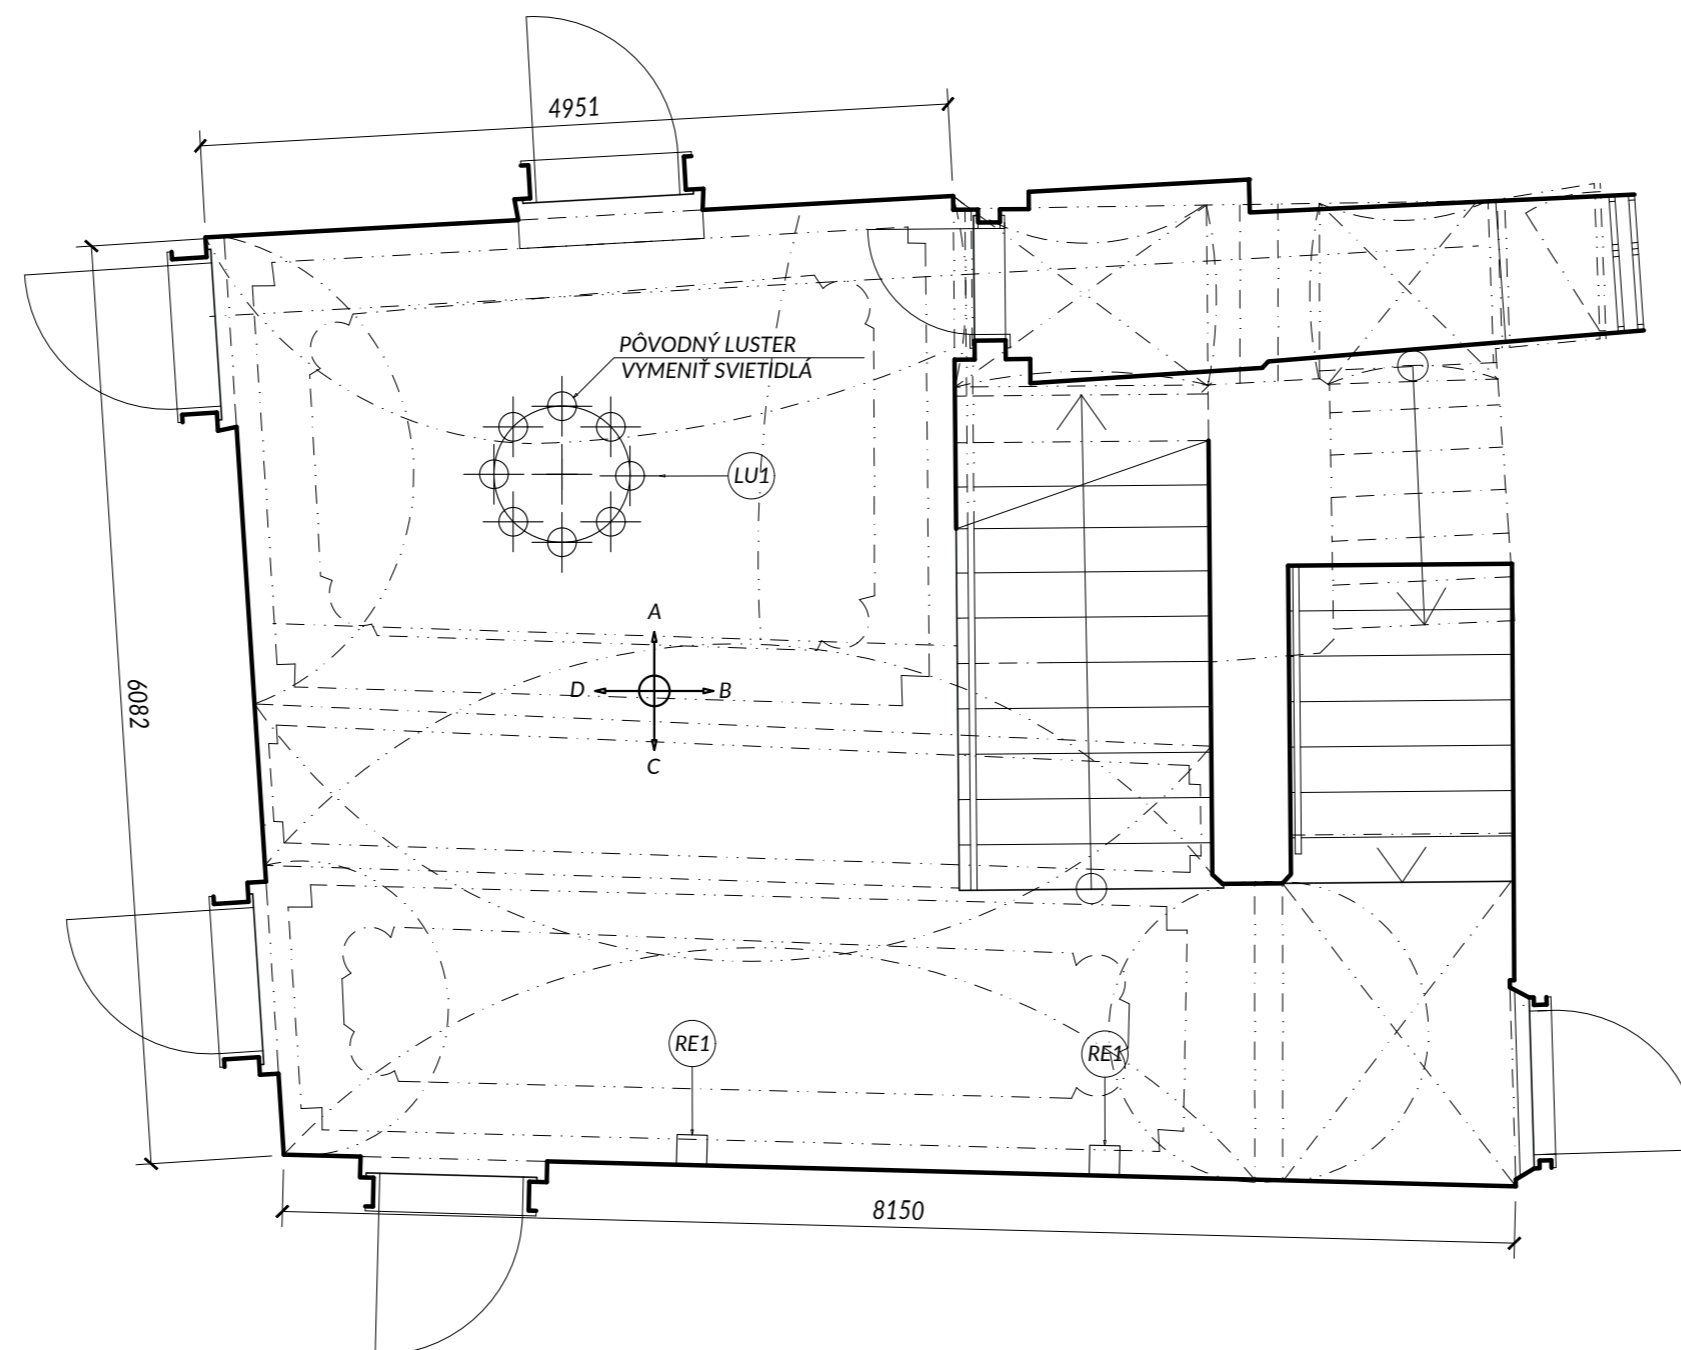


POZNÁMKY

PRESNÚ POLOHU REPRODUKTOROVA KONZULTOVAŤ S PROJEKTANTOM/REALIZÁTOROM AUDIOSYSTÉMU
 DEFINITÍVNA VEĽKOSŤ TEXTOVEJ BÁZI BUDE URČENÁ NA ZÁKLADE OBSAHOVEJ STRÁNKY, KTORÚ NAVRHNE STREDOSLOVENSKÉ MÚZEUM V SPOLUPRÁCI S GRAFIKOM
 DEFINITÍVNY VÝBER JEDNOTLIVÝCH TYPOV MATERIÁLOV A POVRCHOV BUDE URČENÝ NA ZÁKLADE VZORIEK OD DODÁVATEĽA
 PRED ZAHÁJENÍM VÝROBY PREVERIŤ SKUTOČNÉ ROZMERY VŠETKÝCH KONŠTRUKCIÍ NA STAVBE.
 PRED ZAHÁJENÍM VÝROBY PREVERIŤ ROZMERY VŠETKÝCH NAVRHOVANÝCH KONŠTRUKCIÍ SÚVISIACICH S DODÁVKOU
 TECHNOLOGICKÝCH ZARIADENÍ V ZMYSLE ZÁVEREČNÉHO VÝBERU INVESTORA A PODĽA SKUTOČNÝCH ROZMEROV A
 PREVÁDZKOVÝCH POŽIADAVIEK TÝCHTO ZARIADENÍ.


OBJEDNÁVATEĽ Stredoslovenské múzeum, Nám. SNP 3755/4A, 974 01 Banská Bystrica	
PROJEKTANT Y100 ATELIÉR, s.r.o.	
AUTOR PROJEKTU ING. ARCH. JANA ŠTOFAN STYKOVÁ	
NÁZOV AKCIE ŠPECIFIKÁCIA TECHNICKÝCH PARAMETROV PD - NOVÁ STÁLA EXPOZÍCIA STREDOSLOVENSKÉHO MÚZEA V THURZOVOM DOME NA 2. A 3. NADZEMNOM PODLAŽÍ	
STUPEŇ PROJEKTOVEJ DOKUMENTÁCIE PROJEKT INTERIÉRU	
ČASŤ INTERIÉR	
HLAVNÝ INŽINIER PROJEKTU ING.ARCH. J. ŠTOFAN STYKOVÁ PODPIS	SPRACOVATEĽ ČASTI 
ZODP.PROJEKTANT ING.ARCH. J. ŠTOFAN STYKOVÁ	PEČIATKA
VYPRACOVAL ING.ARCH. J. ŠTOFAN STYKOVÁ	
ING. P. ŠTOFAN	
ING. P. ŠTOFAN	
ING. P. ŠTOFAN	
DÁTUM JÚN 2021 MERÍTKO 1:50 OBJEKT	POČET FORMÁTOV 3 A4
E T D 3 I N P P 0 0 0 4 0 0	
ZÁKAZKA	STP. PROF. OBSAH ČÍSLO VYKRESU REVÍZIA
NÁZOV VYKRESU PODHLAD - MIESTNOSŤ 2.05	

TABUĽKA PRVKOV INTERIÉRU


ZNAČ.	NÁZ. VÝROBKU	POPIS	m2
W1	STENY/STROPY	VYSRAVIŤ/PENEROVAŤ/VYMAĽOVAŤ - F. BIELA	CCA 117 m2

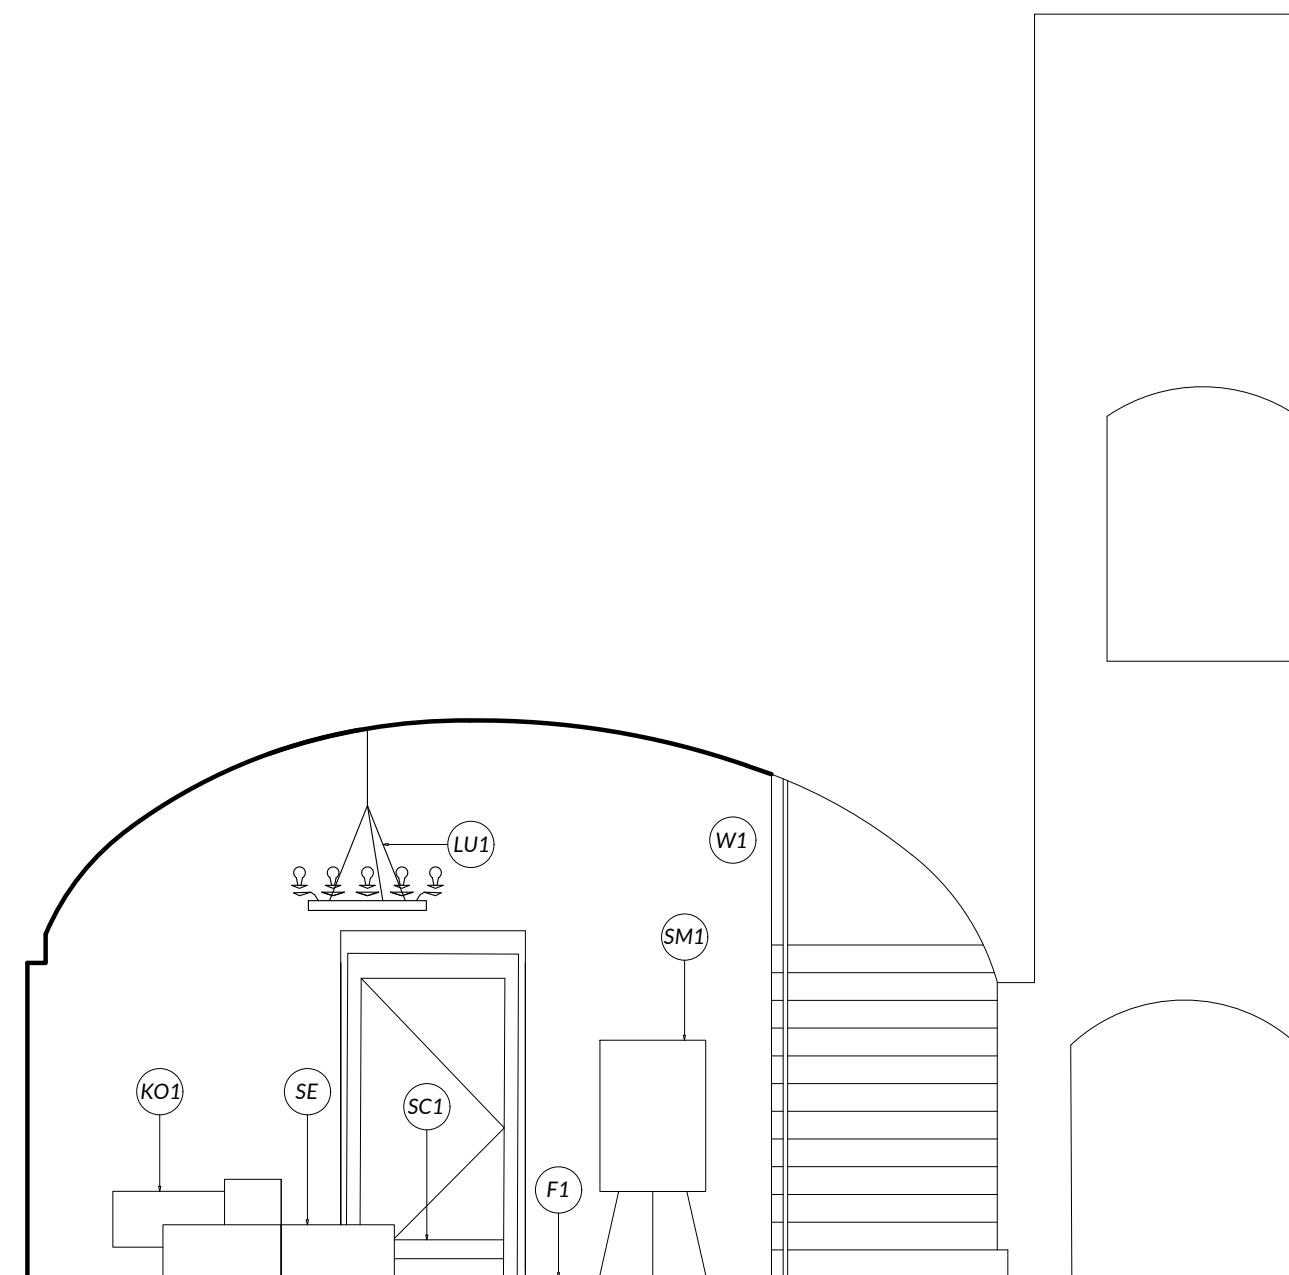


STENA "A"

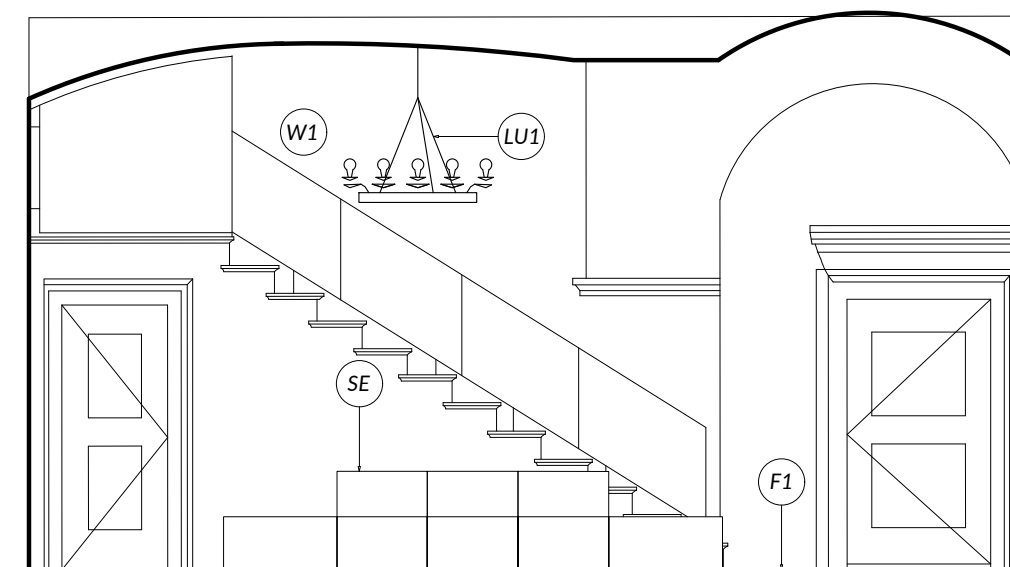

STENA "B"

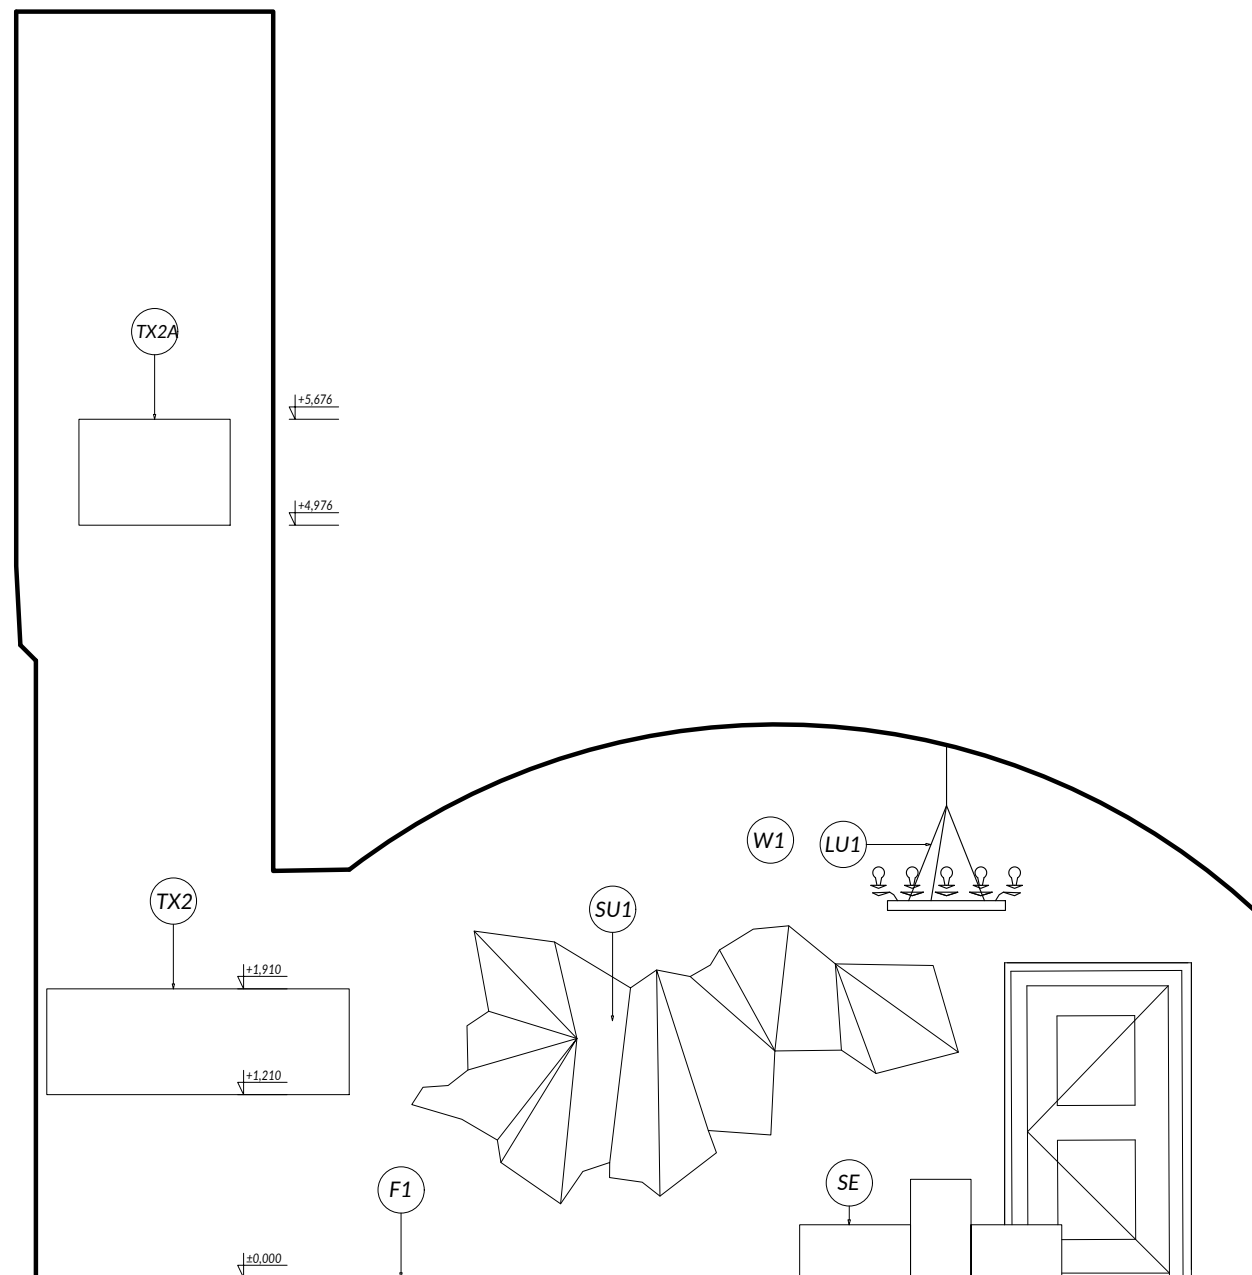

STENA "C"

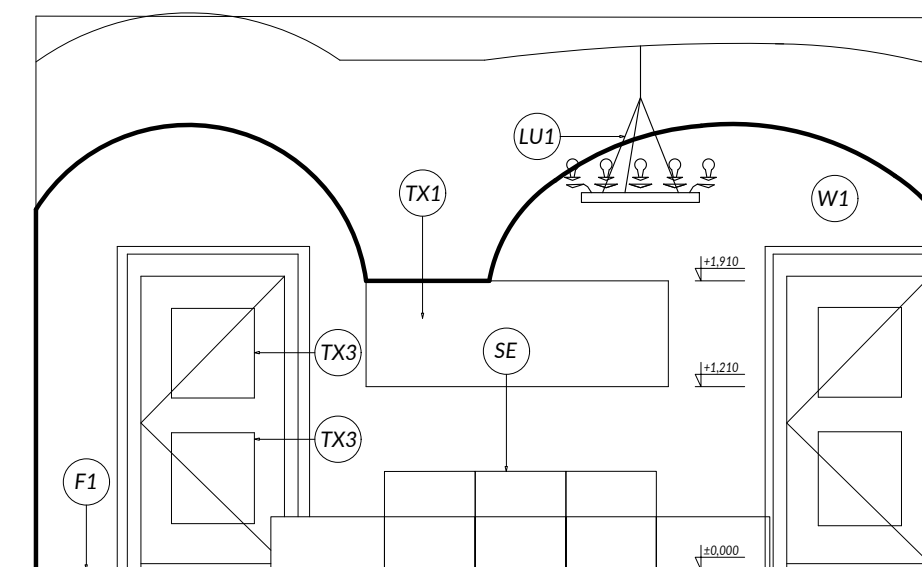

STENA "D"

POZNÁMKY


ELEKTROINŠTALAČNÉ KRABICE - POTREBNÉ ZISTIŤ SKUTOČNÝ STAV, NEPOTREBNÉ KRABICE ZASLEPIŤ, OSTATNÉ VYSRAVIŤ, ABY ESTETICKY NENARUŠOVALI EXPOZÍCIU
 PRESNÚ POLOHU REPRODUKTOROVA KONZULTOVAŤ S PROJEKTANTOM/REALIZÁTOROM AUDIOSYSTÉMU
 DEFINITÍVNA VEĽKOSŤ TEXTOVEJ BÁZI BUDE URČENÁ NA ZÁKLADE OBSAHOVEJ STRÁNKY, KTORÚ NAVRHNIE STREDOSLOVENSKÉ MÚZEUM V SPOLUPRÁCI S GRAFIKOM
 DEFINITÍVNY VÝBER JEDNOTLIVÝCH TYPOV MATERIÁLOV A POVRCHOV BUDE URČENÝ NA ZÁKLADE VZORIEK OD DODÁVATEĽA
 PRED ZAHÁJENÍM VÝROBY PREVERIŤ SKUTOČNÉ ROZMERY VŠETKÝCH KONŠTRUKCIÍ NA STAVBE.
 PRED ZAHÁJENÍM VÝROBY PREVERIŤ ROZMERY VŠETKÝCH NAVRHOVANÝCH KONŠTRUKCIÍ SÚVISIACICH S DODÁVKOU
 TECHNOLOGICKÝCH ZARIADENÍ V ZMYSLE ZÁVEREČNÉHO VÝBERU INVESTORA A PODĽA SKUTOČNÝCH ROZMEROV A
 PREVÁDZKOVÝCH POŽIADAVIEK TÝCHTO ZARIADENÍ.

OBJEDNÁVATEĽ	Stredoslovenské múzeum, Nám. SNP 3755/4A, 974 01 Banská Bystrica
PROJEKTANT	Y100 ATELIÉR, s.r.o.
AUTOR PROJEKTU	ING. ARCH. JANA ŠTOFAN STYKOVÁ

NÁZOV AKCIE
**ŠPECIFIKÁCIA TECHNICKÝCH PARAMETROV PD - NOVÁ STÁLA
 EXPOZÍCIA STREDOSLOVENSKÉHO MÚZEUM V THURZOVOM DOME
 NA 2. A 3. NADZEMNOM PODLAŽÍ**

STUPEŇ PROJEKTOVEJ DOKUMENTÁCIE
PROJEKT INTERIÉRU

ČASŤ
INTERIÉR

HLAVNÝ INŽINIER PROJEKTU ING.ARCH. J. ŠTOFAN STYKOVÁ	SPRACOVATEĽ ČASTI	DÁTUM JÚN 2021
PODPIS		MERÍTKO 1:50
ZODP.PROJEKTANT ING.ARCH. J. ŠTOFAN STYKOVÁ		OBJEKT
		POČET FORMÁTOV 4 A4
VYPRACOVAL ING.ARCH. J. ŠTOFAN STYKOVÁ	PEČIATKA	E T D 3 I N P P 0 0 0 5 0 0
ING. P. ŠTOFAN		ZÁKAZKA STP, PROF. OBSAH ČÍSLO VYKRESU REVÍZIA
		NÁZOV VYKRESU STENY A, B, C, D - MIESTNOSŤ 2.05
ING. P. ŠTOFAN		

TABUĽKA PRVKOV INTERIÉRU

ZNAČ.	NÁZ. VÝROBKU	POPIS	KS
SE1	MODULÁRNE SEDENIE	750X750 mm	6
SE2	MODULÁRNE SEDENIE	600X600 mm + OPIERKA 400X600 mm	4
SE3	MODULÁRNE SEDENIE	600X600 mm	3
SE4	STOHOVATEĽNÉ STOLIČKY	CCA470X500 mm	50
SE5	STOHOVATEĽNÉ STOLY /PRE WORKSHOP/	CCA1600X800 mm	4
TX4	TEXTOVÁ BÁZA+ŠTYLIZ. MAPA - MEDENÝ PLECH	1500x700 mm	1
VI1	LED OBRAZOVKA - DIGITÁLNY EXPONÁT	UHLOPRIEČKA 75°	5
VI2	VYSÚVATEĽNÉ EL. PLÁTNO	CCA2500X3000 mm	1
VI3	PROJEKTOR NA KONZOLE	CCA 500X330X150 mm	1
KO1	DIZAJNOVÝ KONVEKTOR	CCA 940X370X30 mm	2
IN2	DREVENÉ KOCKY	RÔZNE VEĽKOSTI, S MOBILNÝM VOZÍKOM	cca 25

TEXTOVÁ BÁZA

TEXTOVÁ BÁZA SA ČLENÍ NA (JEJ ROZMIESTNENIE JE ORIENTAČNÉ, PRESNÚ POLOHU URČÍ KURÁTOR PODĽA ZB. PREDMETOV):

VODIACE TEXTY (ROZMERY SÚ UVEDENÉ TABUĽKE PRVKOV)

- MEDENÝ PLECH (SKORODOVANÝ) OŠETRENÝ PROTI OTERU

- TEXT NA MEDENOM PLECHU PERFOROVANÝ/GRAVÍROVANÝ/PRÍP. INOU TECHNOLOGIOU SÁDZANÝ - FARBA TEXTU BIELA

- PLECH KOTVENÝ DO STENY CEZ KOTVIACE PRVKY - F. BIELA

- SÚČASŤOU VODIACICH TEXTOV SÚ AJ ŠTYLIZOVANÉ MAPY

EXPOZIČNÉ TEXTY

- MIESTNOSŤ JE BEZ EXPOZIČNÝCH TEXTOV

INTERAKTIVITA

JEDNOTLIVÉ PRVKY INTERAKTIVITY SÚ PREDMETOM VÝTVARNÉHO NÁVRHU. PRESNÚ ŠPECIFIKÁCIA, VRÁTANE MATERIÁLOV

POVRCHOV A VÝSKY OSADENIA URČUJE STREDOSLOVENSKÉ MÚZEUM NA ZÁKLADE VÝTVARNÉHO NÁVRHU PO ODSÚHLASENÍ PROJEKTANTOM.

ZAHŔŇA AUDIO A MULTIMEDIÁLNYCH SPRIEVODCOV.

VITRÍNY

MIESTNOSŤ JE BEZ VITRÍN A ZBIERKOVÝCH PREDMETOV.

POZNÁMKY

NAVRHNUTÝ TYP KONVEKTORA KONZULTOVAŤ S PROJEKTANTOM/REALIZÁTOROM ELEKTROINŠTALÁCIÍ

DEFINITÍVNA VEĽKOSŤ TEXTOVEJ BÁZI BUDE URČENÁ NA ZÁKLADE OBSAHOVEJ STRÁNKY, KTORÚ NAVRHNIE STREDOSLOVENSKÉ MÚZEUM V SPOLUPRÁCI S GRAFIKOM


DEFINITÍVNY VÝBER JEDNOTLIVÝCH TYPOV MATERIÁLOV A POVRCHOV BUDE URČENÝ NA ZÁKLADE VZORIEK OD DODÁVATEĽA

PRED ZAHÁJENÍM VÝROBY PREVERIŤ SKUTOČNÉ ROZMERY VŠETKÝCH KONŠTRUKCIÍ NA STAVBE.

PRED ZAHÁJENÍM VÝROBY PREVERIŤ ROZMERY VŠETKÝCH NAVRHOVANÝCH KONŠTRUKCIÍ SÚVISIACICH S DODÁVKOU


TECHNOLOGICKÝCH ZARIADENÍ V ZMYSLE ZÁVEREČNÉHO VÝBERU INVESTORA A PODĽA SKUTOČNÝCH ROZMEROV A

PREVÁDZKOVÝCH POŽIADAVIEK TÝCHTO ZARIADENÍ.

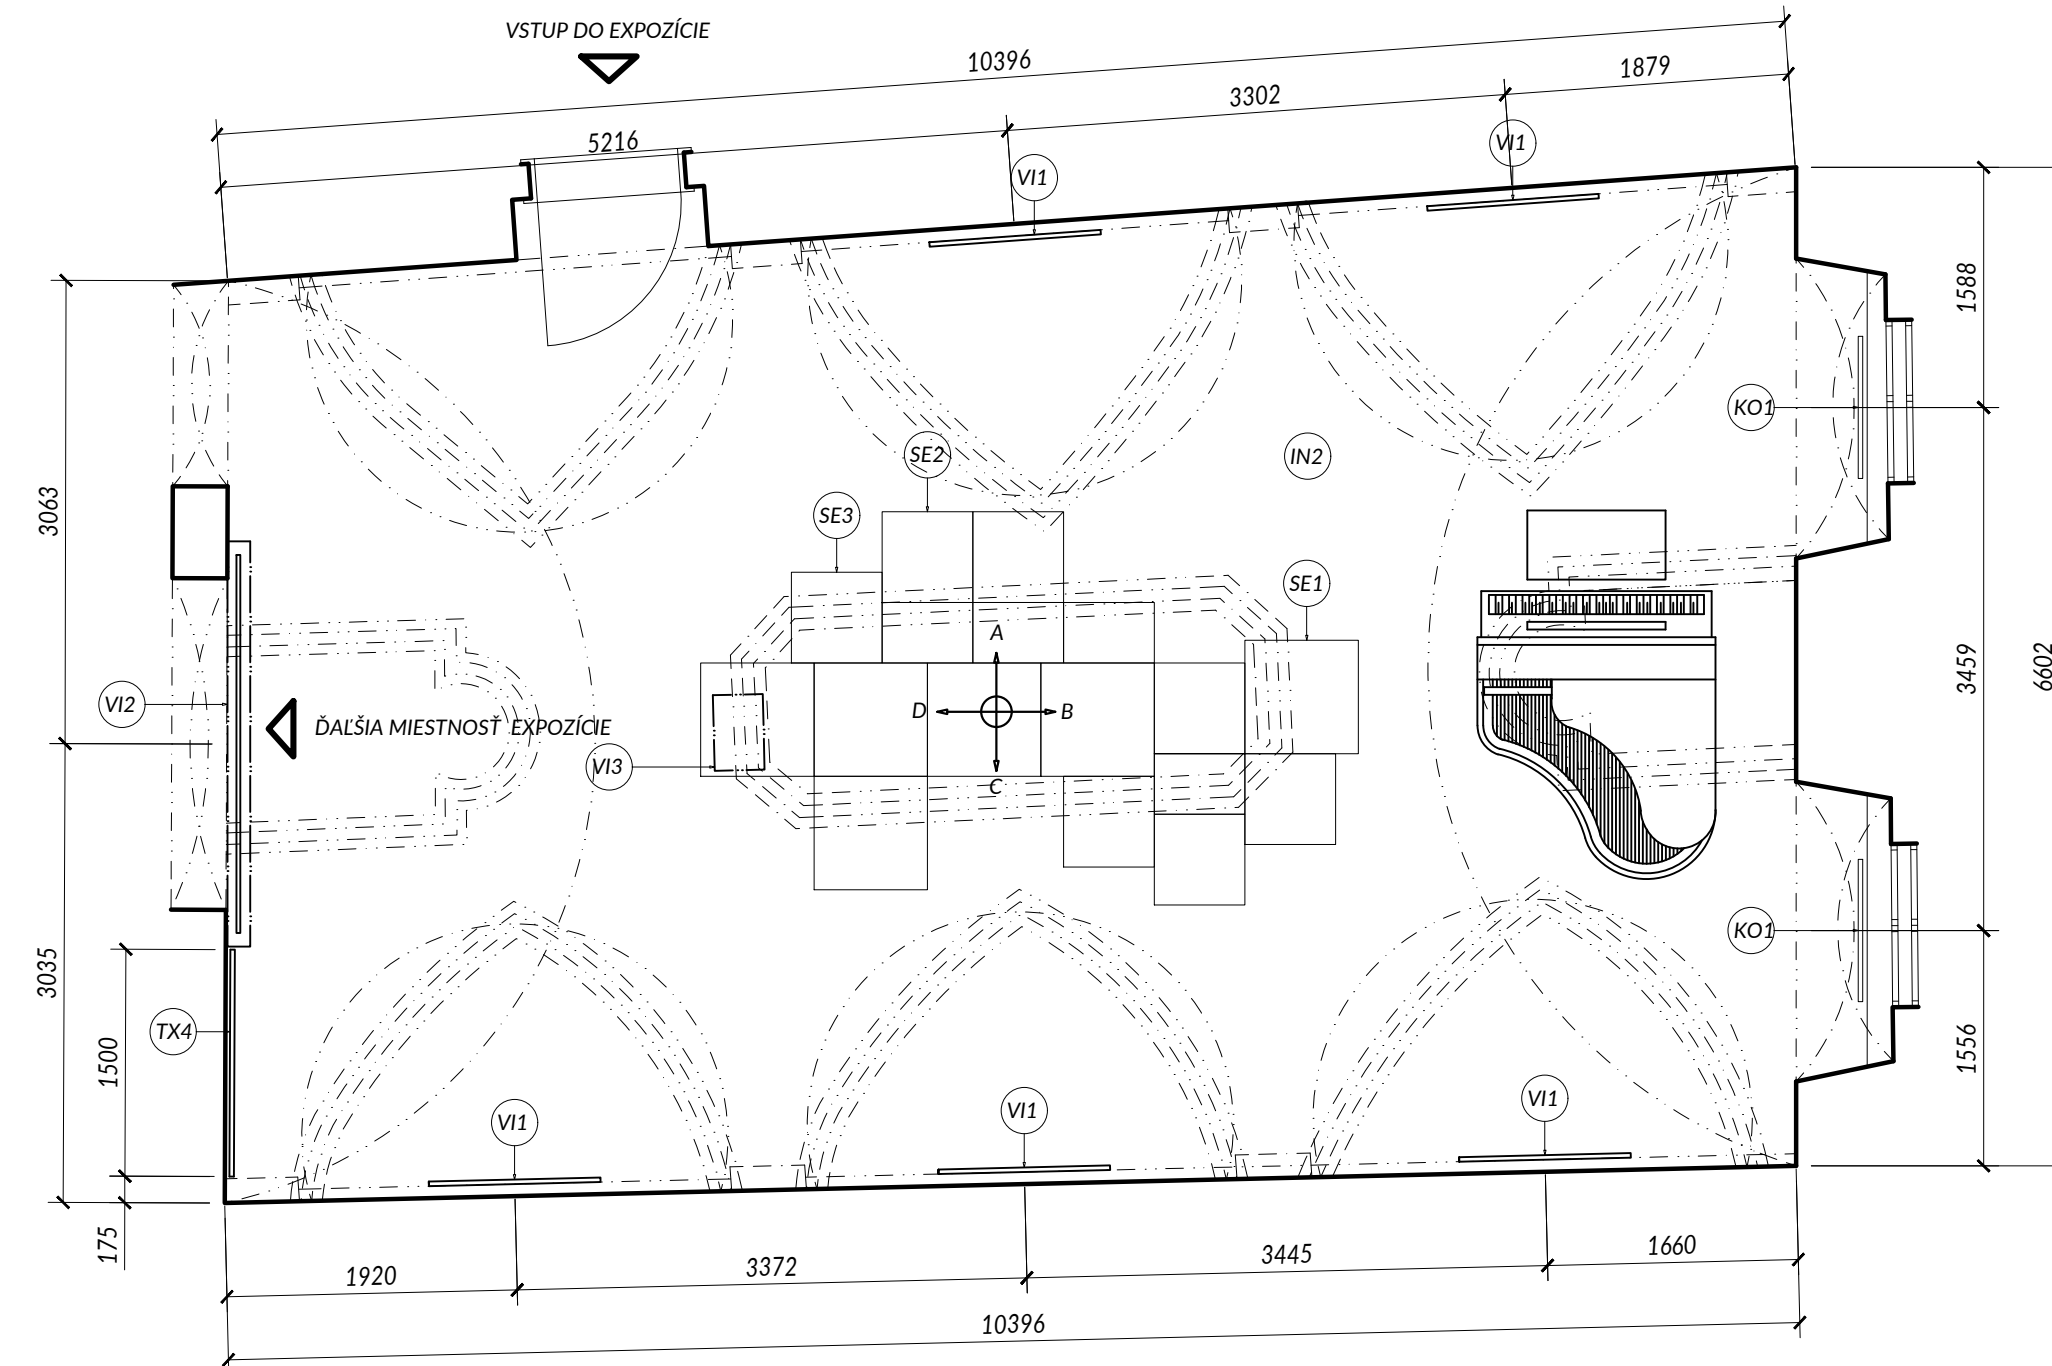


MOŽNOSTI SEDENIA - KONFERENCIA - MIERKA 1:100

STOHOVATEĽNÉ STOLIČKY - 46 KS

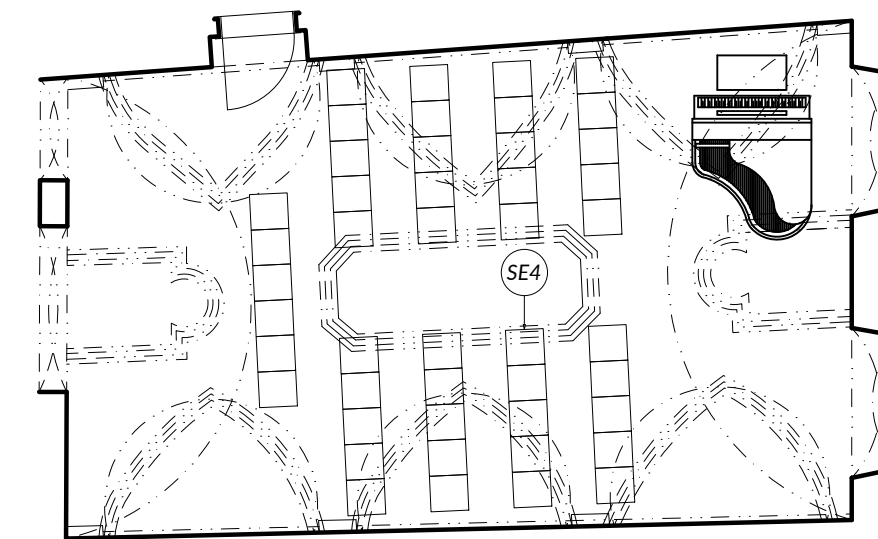

STOHOVATEĽNÉ STOLIČKY - 35 KS

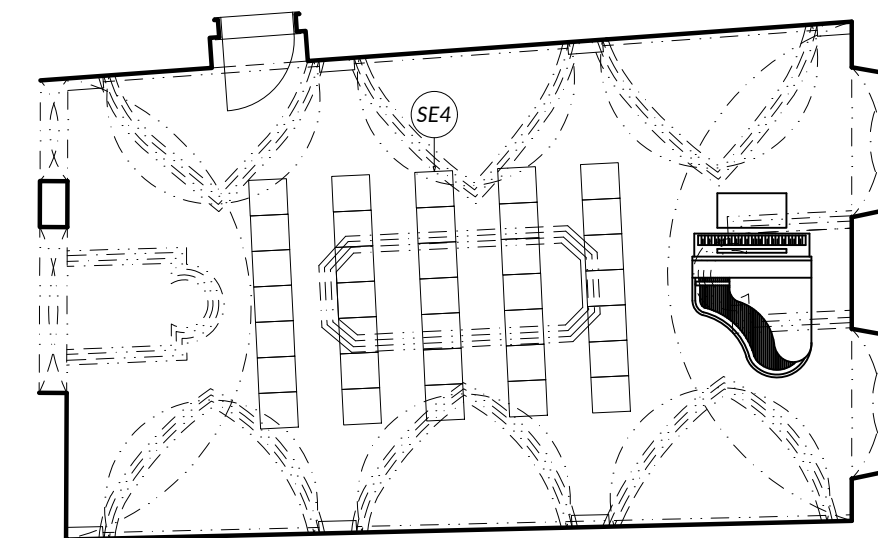


OBJEDNÁVATEĽ Stredoslovenské múzeum, Nám. SNP 3755/4A, 974 01 Banská Bystrica			
PROJEKTANT Y100 ATELIÉR, s.r.o.			
AUTOR PROJEKTU ING. ARCH. JANA ŠTOFAN STYKOVÁ			
NÁZOV AKCIE ŠPECIFIKÁCIA TECHNICKÝCH PARAMETROV PD - NOVÁ STÁLA EXPOZIČIA STREDOSLOVENSKÉHO MÚZEA V THURZOVOM DOME NA 2. A 3. NADZEMNOM PODLAŽÍ			
STUPEŇ PROJEKTOVEJ DOKUMENTÁCIE PROJEKT INTERIÉRU			
ČASŤ INTERIÉR			
HLAVNÝ INŽINIER PROJEKTU ING. ARCH. J. ŠTOFAN STYKOVÁ	SPRACOVATEĽ ČASTI 	DÁTUM JÚN 2021	
PODPIS		MÉRITKO 1:50	
ZODP. PROJEKTANT ING. ARCH. J. ŠTOFAN STYKOVÁ		OBJEKT	
VYPRACOVAL ING. ARCH. J. ŠTOFAN STYKOVÁ	PEČIATKA	POČET FORMÁTOV 4 A4	
ING. P. ŠTOFAN		ETD3INPD000600	
		ZÁKAZKA STP/PROF. OBSAH ČÍSLO VYKRESU REVÍZIA	
		NÁZOV VYKRESU	
ING. P. ŠTOFAN		PÔDORYS - MIESTNOSŤ 2.03	

TABUĽKA PRVKOV INTERIÉRU

ZNAČ.	NÁZ. VÝROBKU	POPIS	m2/m
F1	PŮVODNÁ KAZETOVÁ DREVENÁ PODLAHA	VYBRÚSIŤ A NALAKOVAŤ	68 m2
	PŮVODNÝ DREVENÝ SOKEL MASÍV	VYBRÚSIŤ A NALAKOVAŤ	31,5 m

PIKTOGRAMY

V RÁMCI INFORMAČNÉHO SYSTÉMU CELEJ EXPOZÍCIE JE MOŽNÉ APLIKOVAŤ V DREVEJ KAZETOVEJ PODLAHE PIKTOGRAMY (ŠÍPKY, LOGO EXPOZÍCIE..ATD) V PODOBE ZAFRÉZOVANÉHO MEDENÉHO PLECHU ICH ROZSAH URČÍ PREZENTAČNÉ ODDelenIE

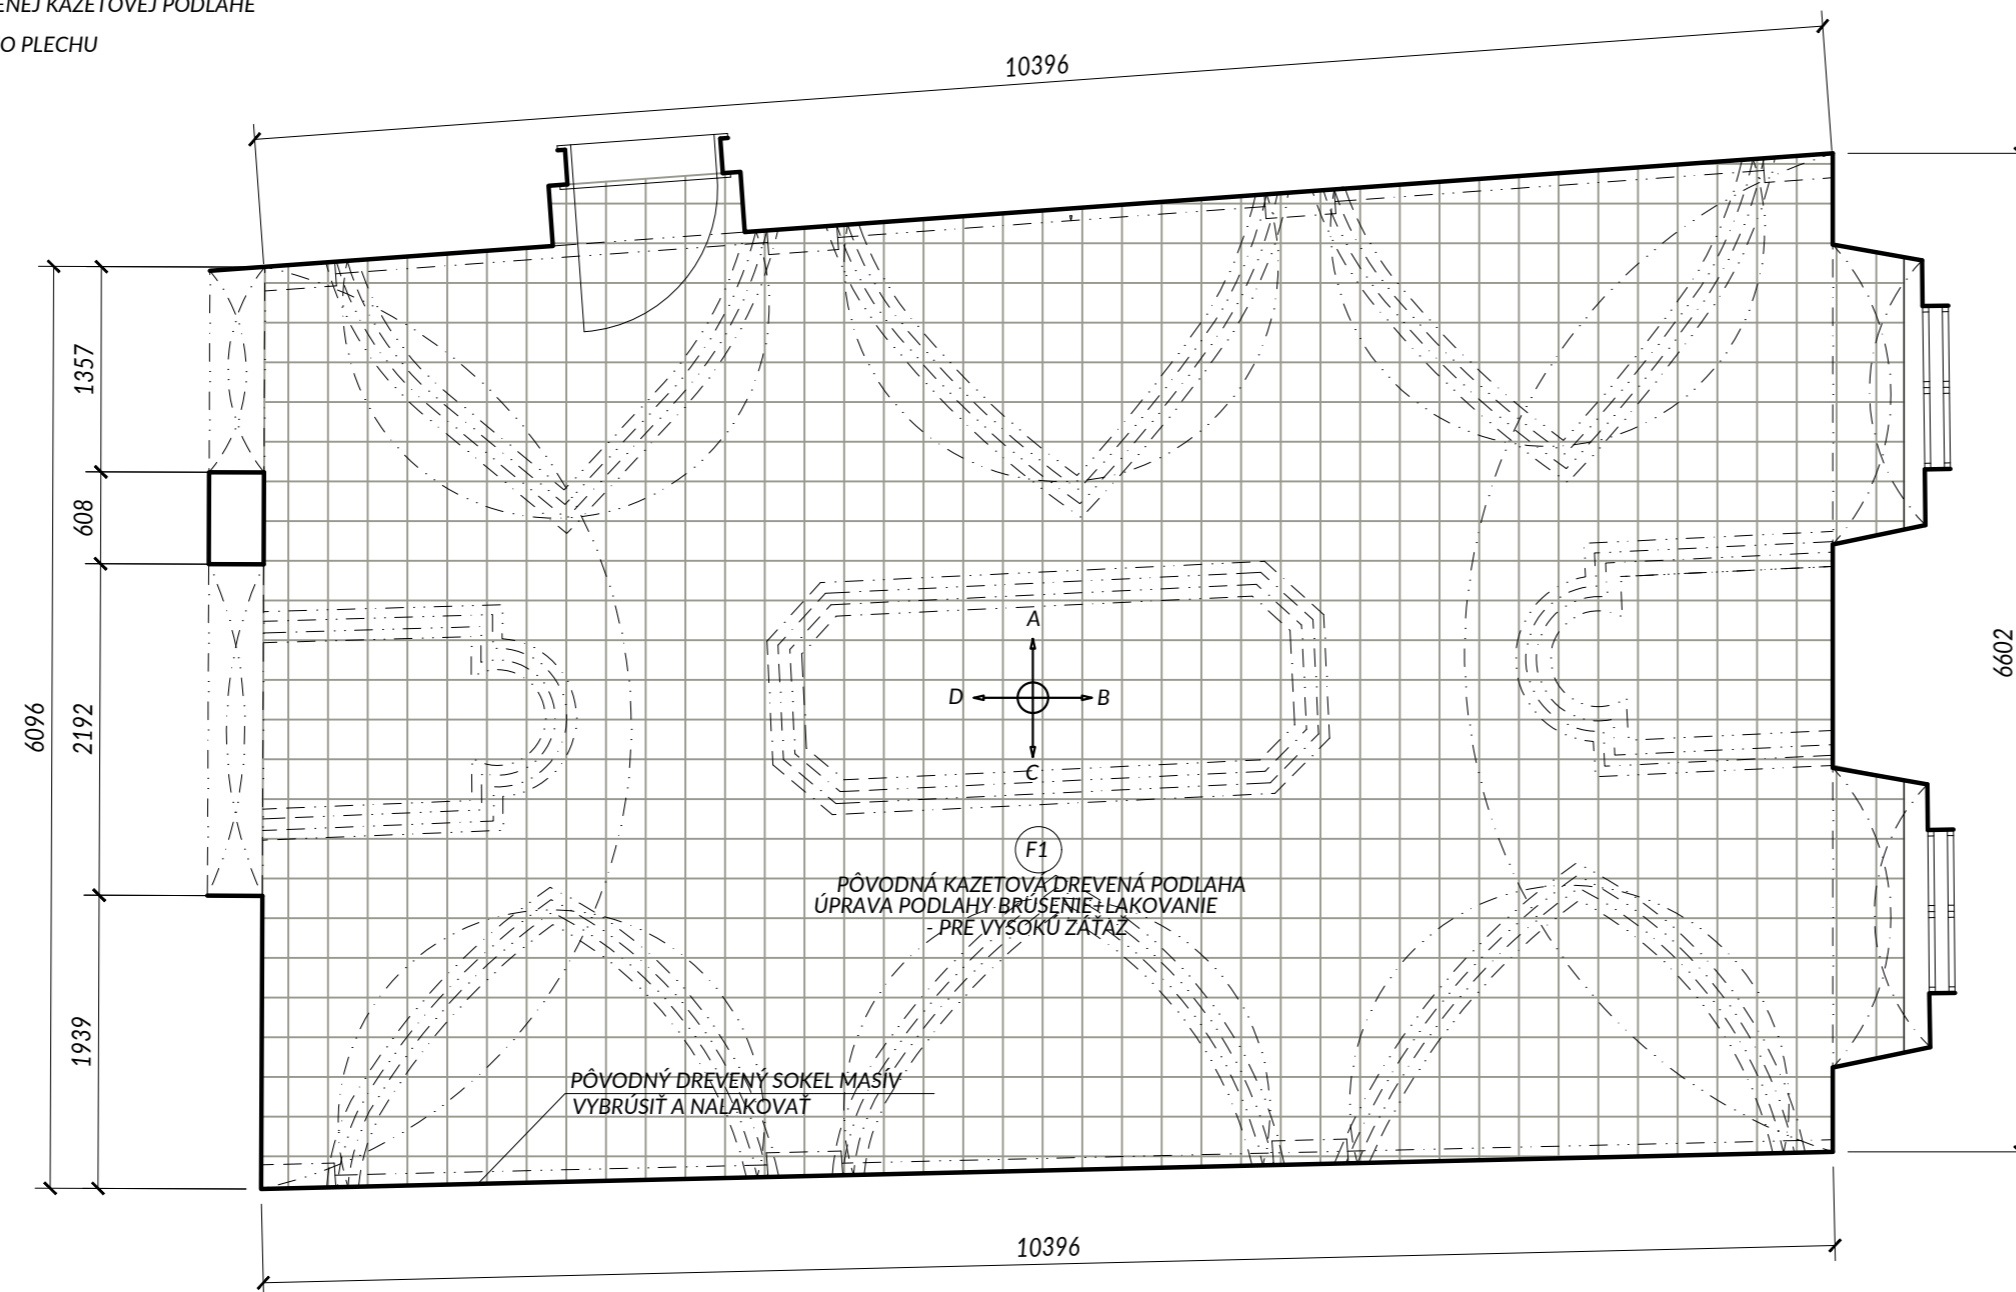


POZNÁMKY

NAVHRNUTÝ TYP KONVEKTORA KONZULTOVAŤ S PROJEKTANTOM/REALIZÁTOROM ELEKTROINŠTALÁCIÍ
 DEFINITÍVNA VEĽKOSŤ TEXTOVEJ BÁZI BUDE URČENÁ NA ZÁKLADE OBSAHOVEJ STRÁNKY, KTORÚ NAVRHNĚ STREDOSLOVENSKE MÚZEUM V SPOLUPRÁCI S GRAFIKOM
 DEFINITÍVNY VÝBER JEDNOTLIVÝCH TYPOV MATERIÁLOV A POVRCHOV BUDE URČENÝ NA ZÁKLADE VZORIEK OD DODÁVATEĽA
 PRED ZAHÁJENÍM VÝROBY PREVERIŤ SKUTOČNÉ ROZMERY VŠETKÝCH KONŠTRUKCIÍ NA STAVBE.
 PRED ZAHÁJENÍM VÝROBY PREVERIŤ ROZMERY VŠETKÝCH NAVRHOVANÝCH KONŠTRUKCIÍ SÚVISIACICH S DODÁVKOU
 TECHNOLOGICKÝCH ZARIADENÍ V ZMYSLE ZÁVEREČNÉHO VÝBERU INVESTORA A PODĽA SKUTOČNÝCH ROZMEROV A
 PREVÁDZKOVÝCH POŽIADAVIEK TÝCHTO ZARIADENÍ.

OBJEDNÁVATEĽ Stredoslovenské múzeum, Nám. SNP 3755/4A, 974 01 Banská Bystrica	
PROJEKTANT Y100 ATELIÉR, s.r.o.	
AUTOR PROJEKTU ING. ARCH. JANA ŠTOFAN STYKOVÁ	
NÁZOV AKCIE ŠPECIFIKÁCIA TECHNICKÝCH PARAMETROV PD - NOVÁ STÁLA EXPOZÍCIA STREDOSLOVENSKEHO MÚZEA V THURZOVOM DOME NA 2. A 3. NADZEMNOM PODLAŽÍ	
STUPEŇ PROJEKTOVEJ DOKUMENTÁCIE PROJEKT INTERIÉRU	
ČASŤ INTERIÉR	
HLAVNÝ INŽINIER PROJEKTU ING.ARCH. J. ŠTOFAN STYKOVÁ PODPIS	SPRACOVATEĽ ČASTI 
ZODP.PROJEKTANT ING.ARCH. J. ŠTOFAN STYKOVÁ	DÁTUM JÚN 2021 MERÍTKO 1:50 OBJEKT
VYPRACOVAL ING.ARCH. J. ŠTOFAN STYKOVÁ	POČET FORMÁTOV 3 A4
ING. P. ŠTOFAN	PEČIATKA
ING. P. ŠTOFAN	ETD3INPP000700 ZÁKAZKA STP. PROF. OBSAH ČÍSLO VYKRESU REVÍZIA NÁZOV VYKRESU PŮDORYS PODLÁH - MIESTNOSŤ 2.03

TABUĽKA PRVKOV INTERIÉRU

ZNAČ.	NÁZ. VÝROBKU	POPIS	KS
LU1	PŮVODNÝ LUSTER	NOVÉ SVIETIDLÁ NA LUSTRI - 8 KS (STMIEVATEĽNÉ, ÚPRAVA UHLU)	1
RE1	REPRODUKTOR	-	2
VI3	PROJEKTOR NA KONZOLE	CCA 500X330X150 mm (OHNISKOVÁ VZDIAL. PODĽA DODÁVATEĽA)	1

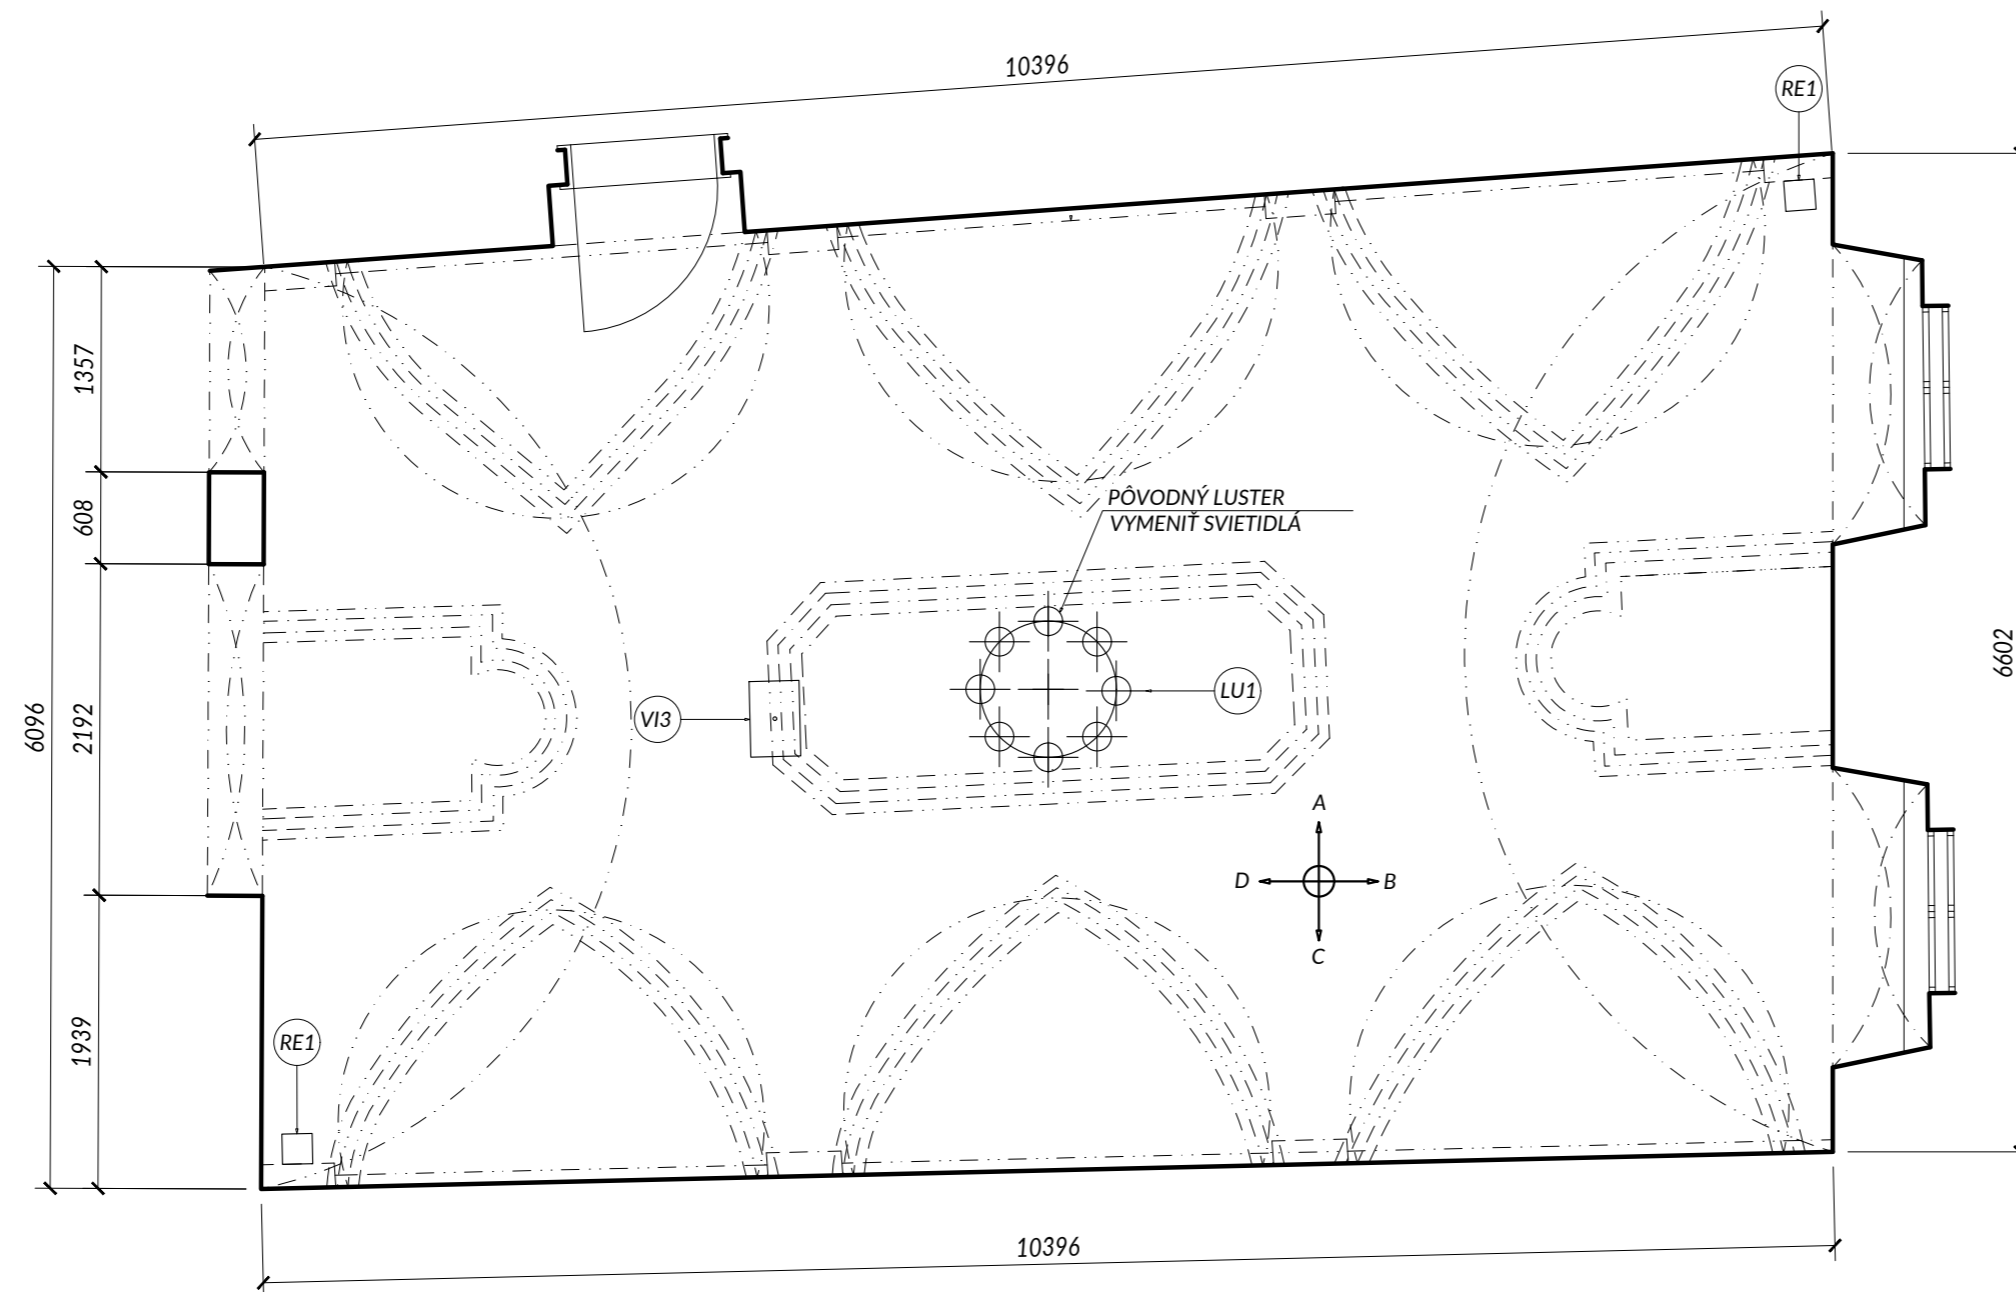


POZNÁMKY

- PRESNÚ POLOHU REPRODUKTOROVA KONZULTOVAŤ S PROJEKTANTOM/REALIZÁTOROM AUDIOSYSTÉMU
- DEFINITÍVNA VEĽKOSŤ TEXTOVEJ BÁZI BUDE URČENÁ NA ZÁKLADE OBSAHOVEJ STRÁNKY, KTORÚ NAVRHNĚ STREDOSLOVENSKE MÚZEUM V SPOLUPRÁCI S GRAFIKOM
- DEFINITÍVNY VÝBER JEDNOTLIVÝCH TYPOV MATERIÁLOV A POVRCHOV BUDE URČENÝ NA ZÁKLADE VZORIEK OD DODÁVATEĽA
- PRED ZAHÁJENÍM VÝROBY PREVERIŤ SKUTOČNÉ ROZMERY VŠETKÝCH KONŠTRUKCIÍ NA STAVBE.
- PRED ZAHÁJENÍM VÝROBY PREVERIŤ ROZMERY VŠETKÝCH NAVRHOVANÝCH KONŠTRUKCIÍ SÚVISIACICH S DODÁVKOU TECHNOLOGICKÝCH ZARIADENÍ V ZMYSLE ZÁVEREČNÉHO VÝBERU INVESTORA A PODĽA SKUTOČNÝCH ROZMEROV A PREVÁDZKOVÝCH POŽIADAVIEK TÝCHTO ZARIADENÍ.


OBJEDNÁVATEĽ		Stredoslovenské múzeum, Nám. SNP 3755/4A, 974 01 Banská Bystrica	
PROJEKTANT		Y100 ATELIÉR, s.r.o.	
AUTOR PROJEKTU		ING. ARCH. JANA ŠTOFAN STYKOVÁ	
NÁZOV AKCIE			
ŠPECIFIKÁCIA TECHNICKÝCH PARAMETROV PD - NOVÁ STÁLA EXPOZÍCIA STREDOSLOVENSKEHO MÚZEA V THURZOVOM DOME NA 2. A 3. NADZEMNOM PODLAŽÍ			
STUPEŇ PROJEKTOVEJ DOKUMENTÁCIE			
PROJEKT INTERIÉRU			
ČASŤ			
INTERIÉR			
HLAVNÝ INŽINIER PROJEKTU	SPRACOVATEĽ ČASTI	DÁTUM	
ING.ARCH. J. ŠTOFAN STYKOVÁ		JÚN 2021	
PODPIS		MERÍTKO	
ZODP.PROJEKTANT		1:50	
ING.ARCH. J. ŠTOFAN STYKOVÁ		OBJEKT	
VYPRACOVAL	PEČIATKA	POČET FORMÁTOV	
ING.ARCH. J. ŠTOFAN STYKOVÁ		3 A4	
ING. P. ŠTOFAN		ETD3INPP000800	
		ZÁKAZKA STP. PROF. OBSAH ČÍSLO VYKRESU REVÍZIA	
		NÁZOV VYKRESU	
ING. P. ŠTOFAN		PODHLAD - MIESTNOSŤ 2.03	

TABUĽKA PRVKOV INTERIÉRU


ZNAČ.	NÁZ. VÝROBKU	POPIS	m2
W1	STENY/STROPY	VYSPRAVIŤ/PENEROVAŤ/VYMALOVAŤ - F. BIELA	CCA 196 m2

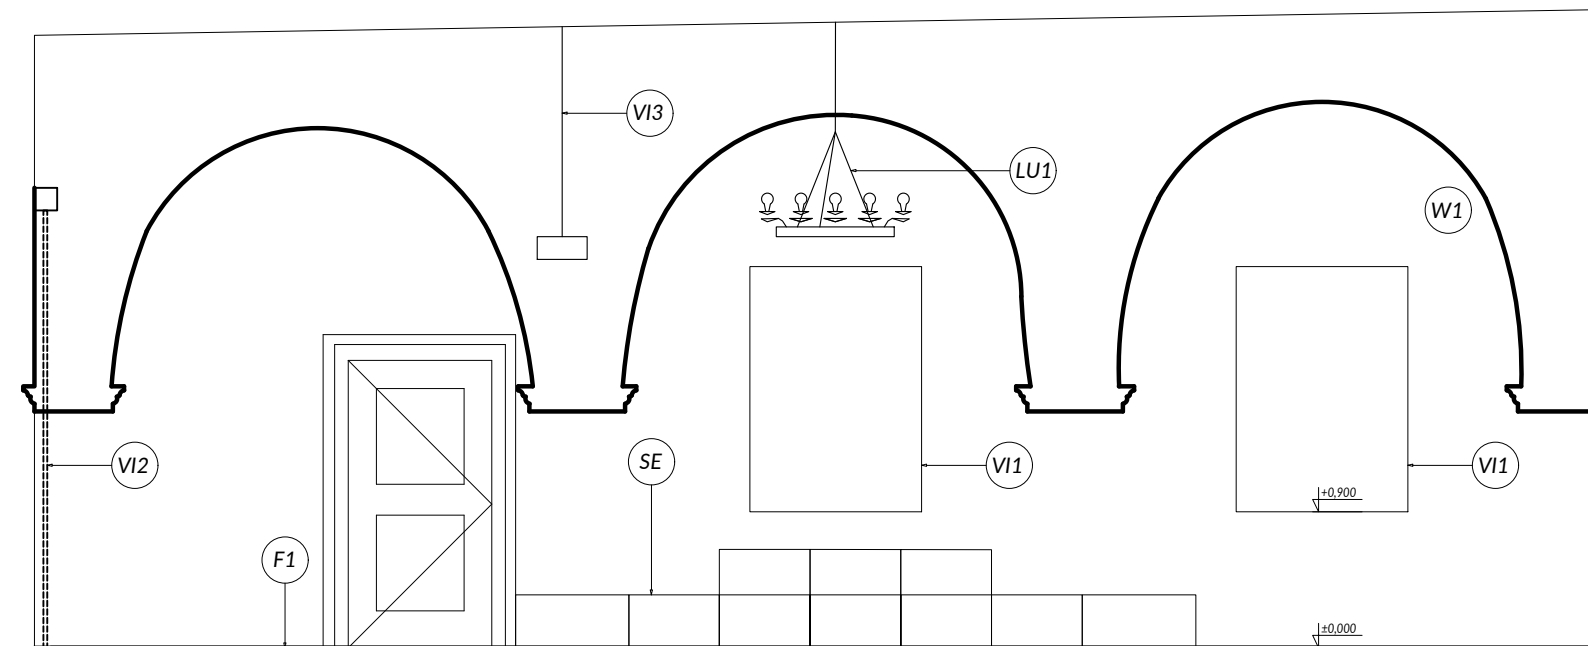


STENA "A"

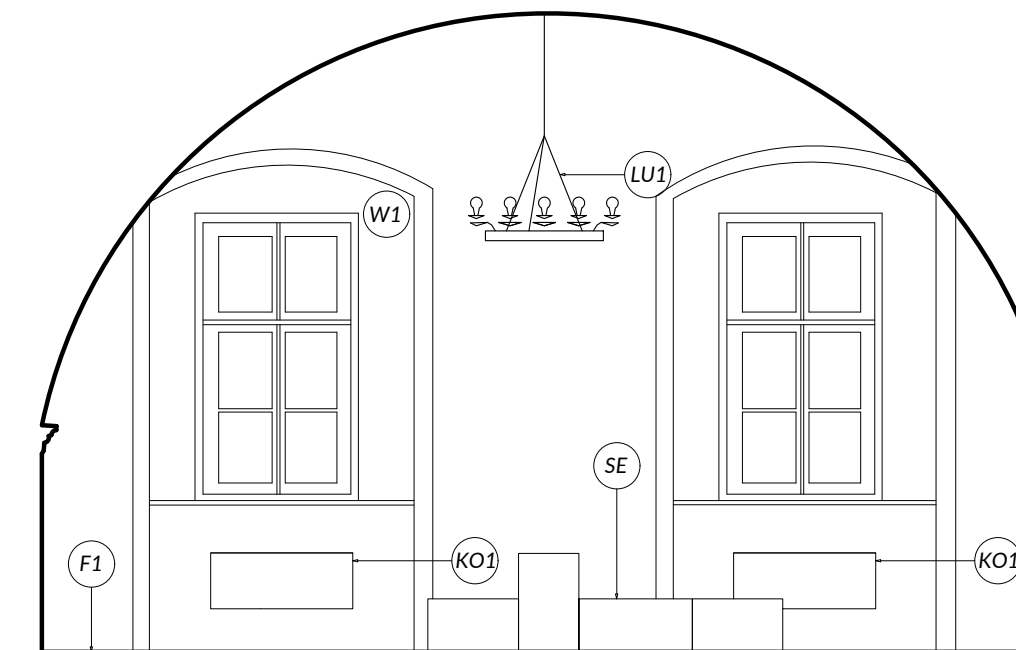

STENA "B"

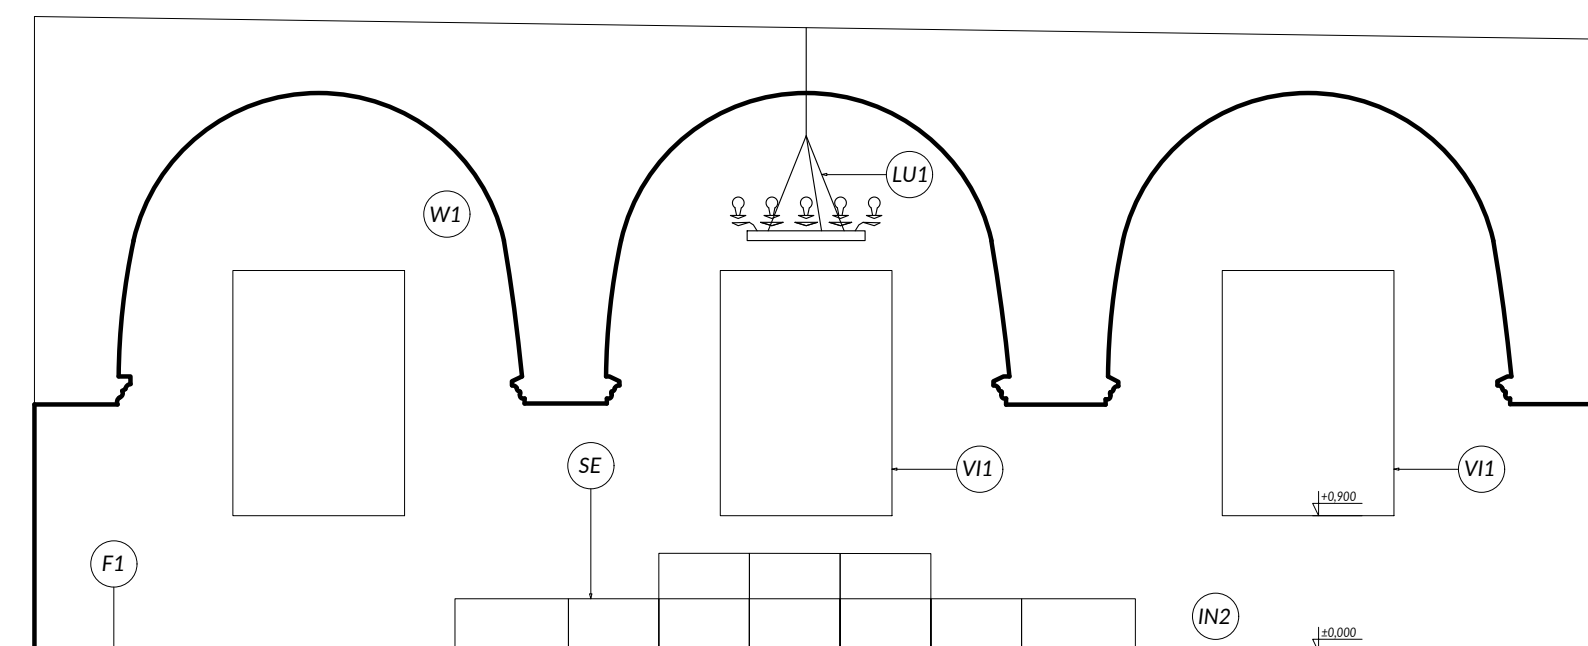

STENA "C"

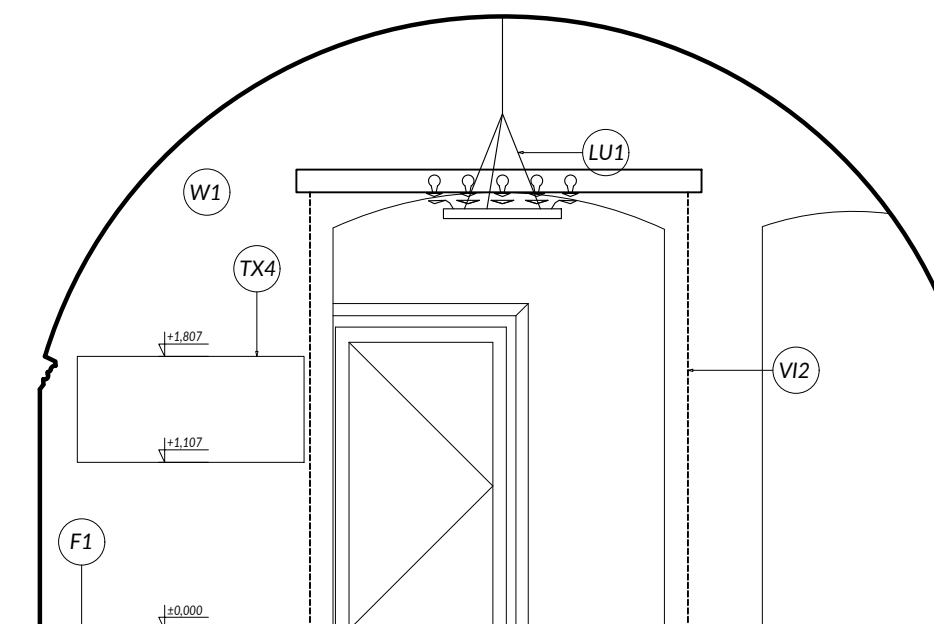

STENA "D"

POZNÁMKY

ELEKTROINŠTALAČNÉ KRABICE - POTREBNÉ ZISTIŤ SKUTOČNÝ STAV, NEPOTREBNÉ KRABICE ZASLEPIŤ, OSTATNÉ VYSPRAVIŤ, ABY ESTETICKY NENARUŠOVALI EXPOZÍCIU
 PRESNÚ POLOHU REPRODUKTOROVA KONZULTOVAŤ S PROJEKTANTOM/REALIZÁTOROM AUDIOSYSTÉMU
 DEFINITÍVNA VEĽKOSŤ TEXTOVEJ BÁZI BUDE URČENÁ NA ZÁKLADE OBSAHOVEJ STRÁNKY, KTORÚ NAVRHNIE STREDOSLOVENSKÉ MÚZEUM V SPOLUPRÁCI S GRAFIKOM
 DEFINITÍVNY VÝBER JEDNOTLIVÝCH TYPOV MATERIÁLOV A POVRCHOV BUDE URČENÝ NA ZÁKLADE VZORIEK OD DODÁVATEĽA
 PRED ZAHÁJENÍM VÝROBY PREVERIŤ SKUTOČNÉ ROZMERY VŠETKÝCH KONŠTRUKCIÍ NA STAVBE.
 PRED ZAHÁJENÍM VÝROBY PREVERIŤ ROZMERY VŠETKÝCH NAVRHOVANÝCH KONŠTRUKCIÍ SÚVISIACICH S DODÁVKOU
 TECHNOLOGICKÝCH ZARIADENÍ V ZMYSLE ZÁVEREČNÉHO VÝBERU INVESTORA A PODĽA SKUTOČNÝCH ROZMEROV A
 PREVÁDZKOVÝCH POŽIADAVIEK TÝCHTO ZARIADENÍ.


OBJEDNÁVATEL Stredoslovenské múzeum, Nám. SNP 3755/4A, 974 01 Banská Bystrica		
PROJEKTANT Y100 ATELIÉR, s.r.o.		
AUTOR PROJEKTU ING. ARCH. JANA ŠTOFAN STYKOVÁ		
NÁZOV AKCIE ŠPECIFIKÁCIA TECHNICKÝCH PARAMETROV PD - NOVÁ STÁLA EXPOZÍCIA STREDOSLOVENSKÉHO MÚZEUM V THURZOVOM DOME NA 2. A 3. NADZEMNOM PODLAŽÍ		
STUPEŇ PROJEKTOVEJ DOKUMENTÁCIE PROJEKT INTERIÉRU		
ČASŤ INTERIÉR		
HLAVNÝ INŽINIER PROJEKTU ING.ARCH. J. ŠTOFAN STYKOVÁ	SPRACOVATEĽ ČASTI  Y100 ateliér	DÁTUM JÚN 2021
PODPIS		MERÍTKO 1:50
ZODP.PROJEKTANT ING.ARCH. J. ŠTOFAN STYKOVÁ		OBJEKT
		POČET FORMÁTOV 4 A4
VYPRACOVAL ING.ARCH. J. ŠTOFAN STYKOVÁ	PEČIATKA	E T D 3 I N P P 0 0 0 9 0 0
ING. P. ŠTOFAN		ZÁKAZKA STP, PROF. OBSAH ČÍSLO VYKRESU REVÍZIA NÁZOV VYKRESU STENY A, B, C, D - MIESTNOSŤ 2.03
ING. P. ŠTOFAN		

TABUĽKA PRVKOV INTERIÉRU

ZNAČ.	NÁZ. VÝROBKU	POPIS	KS
SE3	MODULÁRNE SEDENIE	600X600 mm	3
MP1	COFFE BREAK PULT - MOBILNÝ - ATYP	2400X600X900 mm	1
TX5	TEXTOVÁ BÁZA+ŠTYLIZ. MAPA - MEDENÝ PLECH	2000x700 mm	1
VI4	OBRAZOVKA	UHLOPRIEČKA 60"	1
SL1	SMEROVÉ REPRODUKTORY	ALT. SLÚCHADLÁ (UMESTNENIE PODĽA DODÁVATEĽA)	1

TEXTOVÁ BÁZA

- VIĎ POPIS VO VÝKRESE ČÍSLO 6.

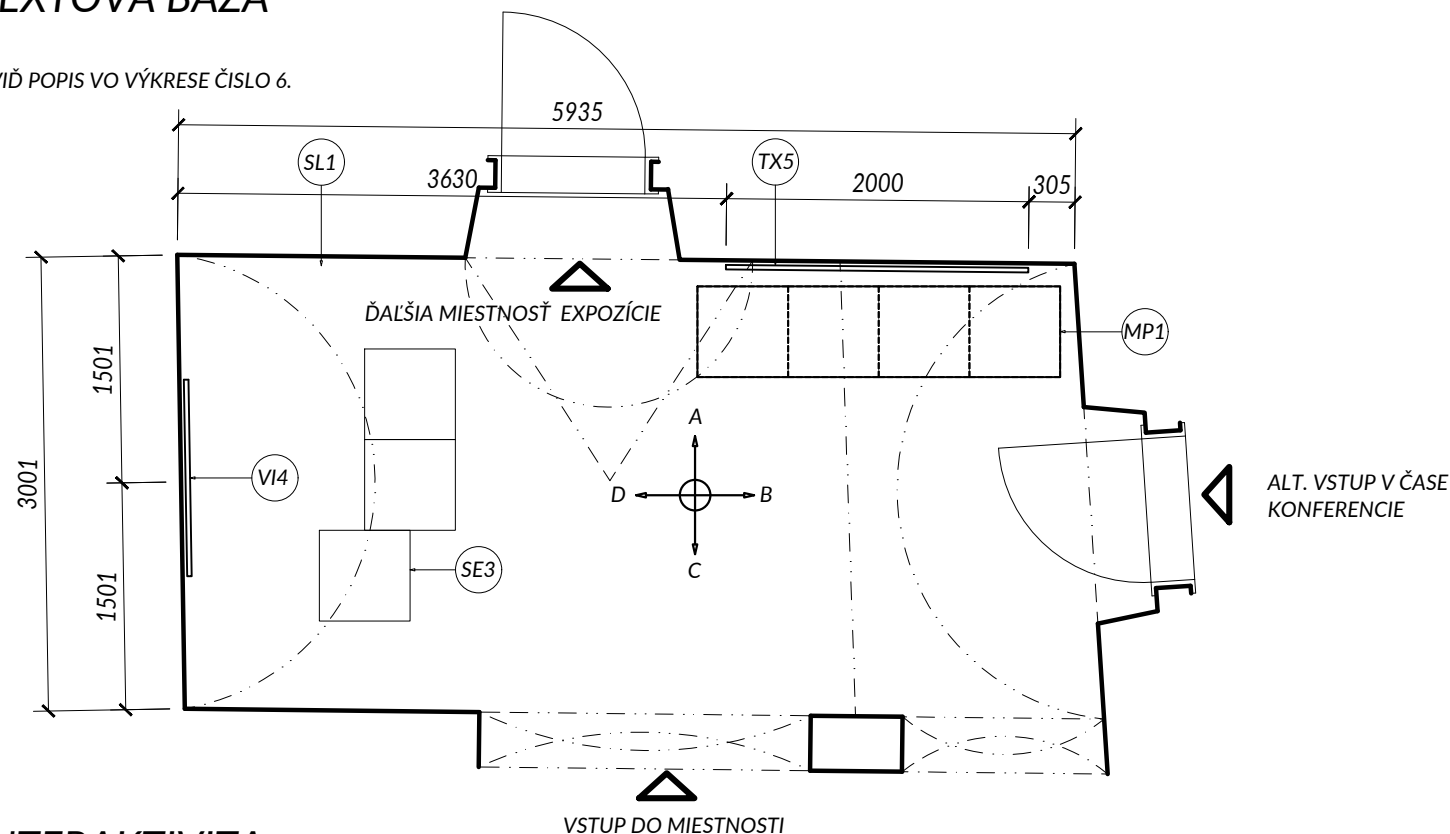

INTERAKTIVITA

JEDNOTLIVÉ PRVKY INTERAKTIVITY SÚ PREDMETOM VÝTVARNÉHO NÁVRHU. PRESNÚ ŠPECIFIKÁCIU, VRÁTANE MATERIÁLOV POVRCHOV A VÝŠKY OSADENIA URČUJE STREDOSLOVENSKÉ MÚZEUM NA ZÁKLADE VÝTVARNÉHO NÁVRHU PO ODSÚHLASENÍ PROJEKTANTOM. ZAHŔŇA AUDIO A MULTIMEDIÁLNYCH SPRIEVODCOV.

VITRÍNY

MIESTNOSŤ JE BEZ VITRÍN A ZBIERKOVÝCH PREDMETOV.

POZNÁMKY

NAVRHNUŤ TYP KONVEKTORA KONZULTOVAŤ S PROJEKTANTOM/REALIZÁTOROM ELEKTROINŠTALÁCIÍ
 DEFINITÍVNA VEĽKOSŤ TEXTOVEJ BÁZI BUDE URČENÁ NA ZÁKLADE OBSAHOVEJ STRÁNKY, KTORÚ NAVRHNĚ STR. MÚZEUM V SPOLUPRÁCI S GRAFIKOM
 DEFINITÍVNY VÝBER JEDNOTLIVÝCH TYPOV MATERIÁLOV A POVRCHOV BUDE URČENÝ NA ZÁKLADE VZORIEK OD DODÁVATEĽA
 PRED ZAHÁJENÍM VÝROBY PREVERIŤ SKUTOČNÉ ROZMERY VŠETKÝCH KONŠTRUKCIÍ NA STAVBE.
 PRED ZAHÁJENÍM VÝROBY PREVERIŤ ROZMERY VŠETKÝCH NAVRHOVANÝCH KONŠTRUKCIÍ SÚVISIACICH S DODÁVKOU
 TECHNOLOGICKÝCH ZARIADENÍ V ZMYSLE ZÁVEREČNÉHO VÝBERU INVESTORA A PODĽA SKUTOČNÝCH ROZMEROV A
 PREVÁDZKOVÝCH POŽIADAVIEK TÝCHTO ZARIADENÍ.

OBJEDNÁVATEĽ

Stredoslovenské múzeum, Nám. SNP 3755/4A, 974 01 Banská Bystrica

PROJEKTANT

Y100 ATELIÉR, s.r.o.

AUTOR PROJEKTU

ING. ARCH. JANA ŠTOFAN STYKOVÁ

NÁZOV AKCIE

ŠPECIFIKÁCIA TECHNICKÝCH PARAMETROV PD - NOVÁ STÁLA
 EXPOZÍCIA STREDOSLOVENSKÉHO MÚZEA V THURZOVOM DOME
 NA 2. A 3. NADZEMNOM PODLAŽÍ

STUPEŇ PROJEKTOVEJ DOKUMENTÁCIE

PROJEKT INTERIÉRU

ČASŤ

INTERIÉR

HLAVNÝ INŽINIER PROJEKTU

ING.ARCH. J. ŠTOFAN STYKOVÁ

PODPIS

ZODP.PROJEKTANT

ING.ARCH. J. ŠTOFAN STYKOVÁ


VYPRACOVAL

ING.ARCH. J. ŠTOFAN STYKOVÁ

ING. P. ŠTOFAN

ING. P. ŠTOFAN

SPRACOVATEĽ ČASTI

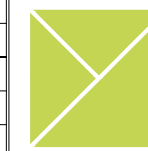

Y100 ateliér

PEČIATKA

DÁTUM

JÚN 2021

MERÍTKO

1:50

OBJEKT

POČET FORMÁTOV

2 A4

ETD3INPD001000

ZÁKAZKA STP, PROF. OBSAH ČÍSLO VYKRESU REVÍZIA

NÁZOV VYKRESU

PÔDORYS - MIESTNOSŤ 2.02

TABUĽKA PRVKOV INTERIÉRU


ZNAČ.	NÁZ. VÝROBKU	POPIS	m2/m
F1	PÔVODNÁ KAZETOVÁ DREVENÁ PODLAHA	VYBRÚSIŤ A NALAKOVAŤ	20,5 m2
	PÔVODNÝ DREVENÝ SOKEL MASÍV	VYBRÚSIŤ A NALAKOVAŤ	15,6 m

PIKTOGRAMY

V RÁMCI INFORMAČNÉHO SYSTÉMU CELEJ EXPOZÍCIE JE MOŽNÉ APLIKOVAŤ V DREVEJ KAZETOVEJ PODLAHE

PIKTOGRAMY (ŠÍPKY, LOGO EXPOZÍCIE..ATĎ) V PODOBE ZAFRÉZOVANÉHO MEDENÉHO PLECHU

ICH ROZSAH URČÍ PREZENTAČNÉ ODDELENIE

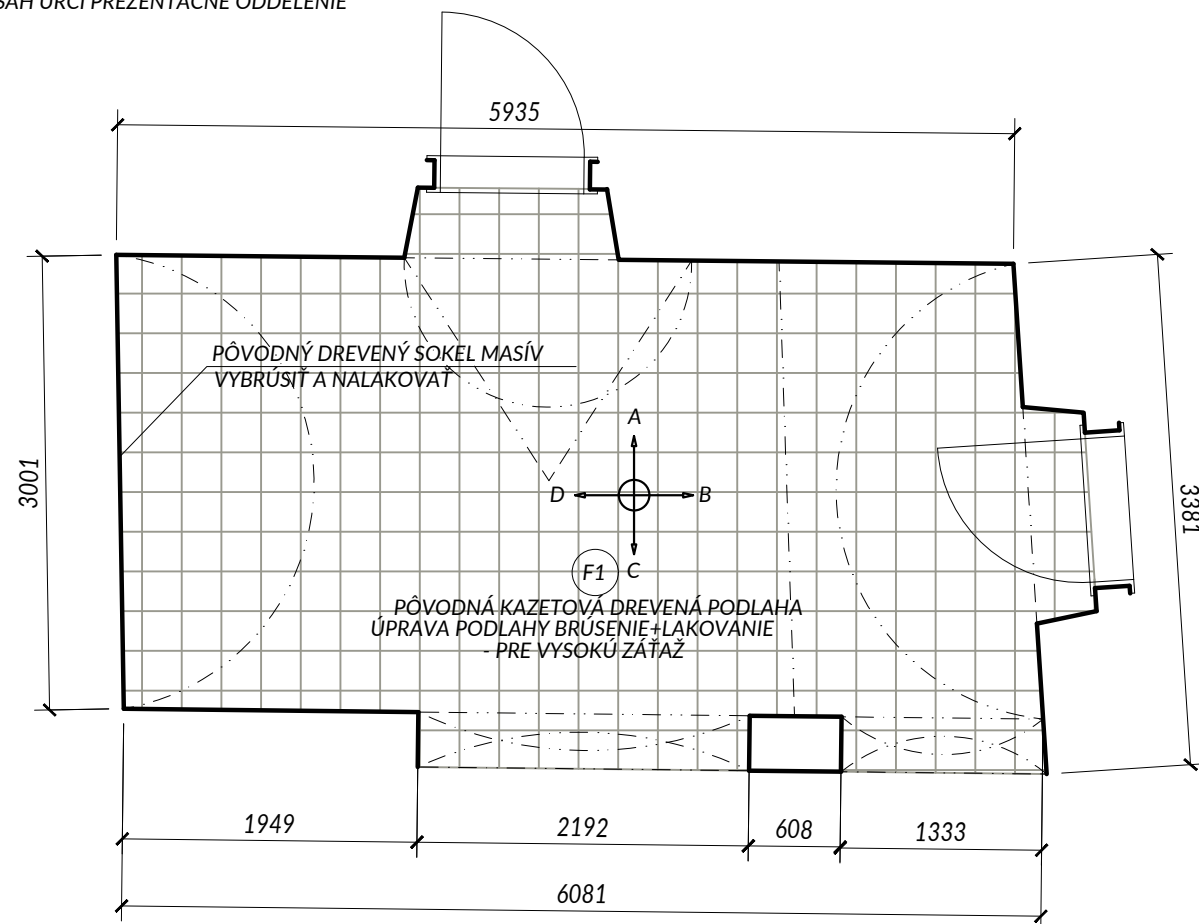

POZNÁMKY

NAVRHNUTÝ TYP KONVEKTORA KONZULTOVAŤ S PROJEKTANTOM/REALIZÁTOROM ELEKTROINŠTALÁCIÍ

DEFINITÍVNA VEĽKOSŤ TEXTOVEJ BÁZI BUDE URČENÁ NA ZÁKLADE OBSAHOVEJ STRÁNKY, KTORÚ NAVRHNĚ STRED. MÚZEUM V SPOLUPRÁCI S GRAFIKOM

DEFINITÍVNY VÝBER JEDNOTLIVÝCH TYPOV MATERIÁLOV A POVRCHOV BUDE URČENÝ NA ZÁKLADE VZORIEK OD DODÁVATEĽA

PRED ZAHÁJENÍM VÝROBY PREVERIŤ SKUTOČNÉ ROZMERY VŠETKÝCH KONŠTRUKCIÍ NA STAVBE.

PRED ZAHÁJENÍM VÝROBY PREVERIŤ ROZMERY VŠETKÝCH NAVRHOVANÝCH KONŠTRUKCIÍ SÚVISIACICH S DODÁVKOU

TECHNOLOGICKÝCH ZARIADENÍ V ZMYSLE ZÁVEREČNÉHO VÝBERU INVESTORA A PODĽA SKUTOČNÝCH ROZMEROV A

PREVÁDZKOVÝCH POŽIADAVIEK TÝCHTO ZARIADENÍ.

OBJEDNÁVATEĽ

Stredoslovenské múzeum, Nám. SNP 3755/4A, 974 01 Banská Bystrica

PROJEKTANT

Y100 ATELIÉR, s.r.o.

AUTOR PROJEKTU

ING. ARCH. JANA ŠTOFAN STYKOVÁ

NÁZOV AKCIE

ŠPECIFIKÁCIA TECHNICKÝCH PARAMETROV PD - NOVÁ STÁLA
EXPOZÍCIA STREDOSLOVENSKEHO MÚZEA V THURZOVOM DOME
NA 2. A 3. NADZEMNOM PODLAŽÍ

STUPEŇ PROJEKTOVEJ DOKUMENTÁCIE

PROJEKT INTERIÉRU

ČASŤ

INTERIÉR

HLAVNY INŽINIER PROJEKTU

ING.ARCH. J. ŠTOFAN STYKOVÁ

PODPIS

ZODP.PROJEKTANT

ING.ARCH. J. ŠTOFAN STYKOVÁ

VYPRACOVAL

ING.ARCH. J. ŠTOFAN STYKOVÁ

ING. P. ŠTOFAN

ING. P. ŠTOFAN

SPRACOVATEĽ ČASTI



Y100 ateliér

PEČIATKA

DÁTUM

JÚN 2021

MERÍTKO

1:50

OBJEKT

POČET FORMÁTOV

2 A4

ETD3INPP001100


ZÁKAZKA STP. PROF. OBSAH ČÍSLO VYKRESU REVÍZIA

NÁZOV VYKRESU

PÔDORYS PODLÁH -
MIESTNOSŤ 2.02

TABUĽKA PRVKOV INTERIÉRU

ZNAČ.	NÁZ. VÝROBKU	POPIS	KS
LU2	PŮVODNÝ LUSTER	NOVÉ SVIETIDLÁ NA LUSTRI - 4 KS (STMIEVATEĽNÉ, ÚPRAVA UHLU)	1
SL1	SMEROVÝ REPRODUKTOR	ALT. SLÚCHADLÁ	1

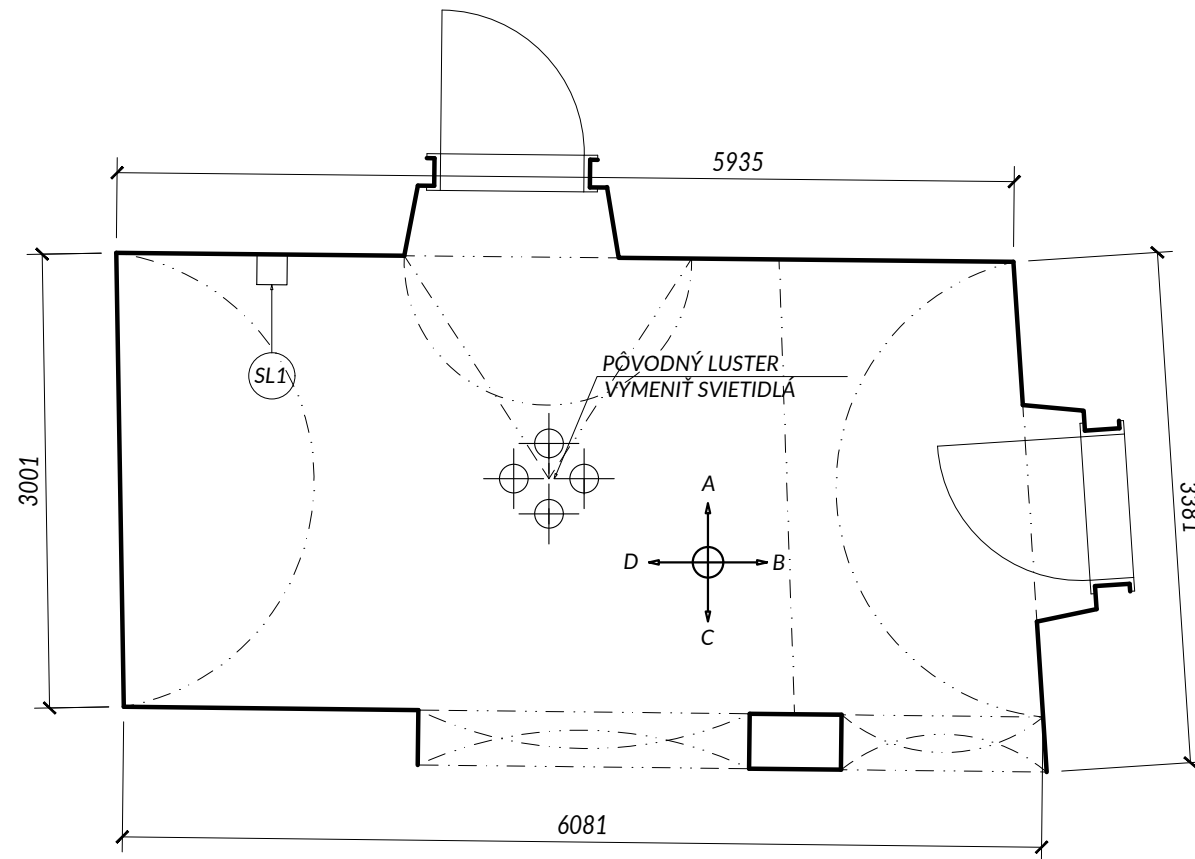

POZNÁMKY

PRESNÚ POLOHU REPRODUKTOROVA KONZULTOVAŤ S PROJEKTANTOM/REALIZÁTOROM AUDIOSYSTÉMU
 DEFINITÍVNA VEĽKOSŤ TEXTOVEJ BÁZI BUDE URČENÁ NA ZÁKLADE OBSAHOVEJ STRÁNKY, KTORÚ NAVRHNĚ STRED. MÚZEUM V SPOLUPRÁCI S GRAFIKOM
 DEFINITÍVNY VÝBER JEDNOTLIVÝCH TYPOV MATERIÁLOV A POVRCHOV BUDE URČENÝ NA ZÁKLADE VZORIEK OD DODÁVATEĽA
 PRED ZAHÁJENÍM VÝROBY PREVERIŤ SKUTOČNÉ ROZMERY VŠETKÝCH KONŠTRUKCIÍ NA STAVBE.
 PRED ZAHÁJENÍM VÝROBY PREVERIŤ ROZMERY VŠETKÝCH NAVRHOVANÝCH KONŠTRUKCIÍ SÚVISIACICH S DODÁVKOU
 TECHNOLOGICKÝCH ZARIADENÍ V ZMYSLE ZÁVEREČNÉHO VÝBERU INVESTORA A PODĽA SKUTOČNÝCH ROZMEROV A
 PREVÁDZKOVÝCH POŽIADAVIEK TÝCHTO ZARIADENÍ.

OBJEDNÁVATEĽ

Stredoslovenské múzeum, Nám. SNP 3755/4A, 974 01 Banská Bystrica

PROJEKTANT

Y100 ATELIÉR, s.r.o.

AUTOR PROJEKTU

ING. ARCH. JANA ŠTOFAN STYKOVÁ

NÁZOV AKCIE

ŠPECIFIKÁCIA TECHNICKÝCH PARAMETROV PD - NOVÁ STÁLA
 EXPOZÍCIA STREDOSLOVENSKEHO MÚZEA V THURZOVOM DOME
 NA 2. A 3. NADZEMNOM PODLAŽÍ

STUPEŇ PROJEKTOVEJ DOKUMENTÁCIE

PROJEKT INTERIÉRU

ČASŤ

INTERIÉR

HLAVNY INŽINIER PROJEKTU

ING.ARCH. J. ŠTOFAN STYKOVÁ

PODPIS

ZODP.PROJEKTANT

ING.ARCH. J. ŠTOFAN STYKOVÁ


VYPRACOVAL

ING.ARCH. J. ŠTOFAN STYKOVÁ

ING. P. ŠTOFAN

ING. P. ŠTOFAN

SPRACOVATEĽ ČASTI

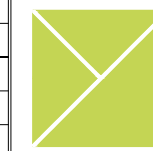

Y100 ateliér

PEČIATKA

DÁTUM

JÚN 2021

MERÍTKO

1:50

OBJEKT

POČET FORMÁTOV

2 A4

ETD3INPP001200


ZÁKAZKA STP, PROF. OBSAH ČÍSLO VYKRESU REVÍZIA

NÁZOV VYKRESU


PODHLAD - MIESTNOSŤ 2.02

TABUĽKA PRVKOV INTERIÉRU


ZNAČ.	NÁZ. VÝROBKU	POPIS	m2
W1	STENY/STROPY	VYSPRAVIŤ/PENEROVAŤ/VYMAĽOVAŤ - F. BIELA	CCA 71 m2

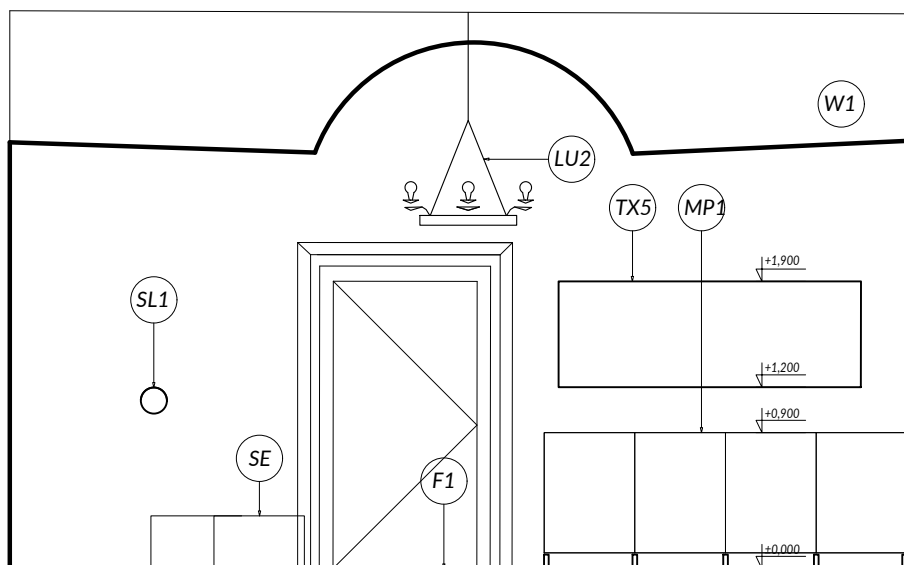


STENA "A"

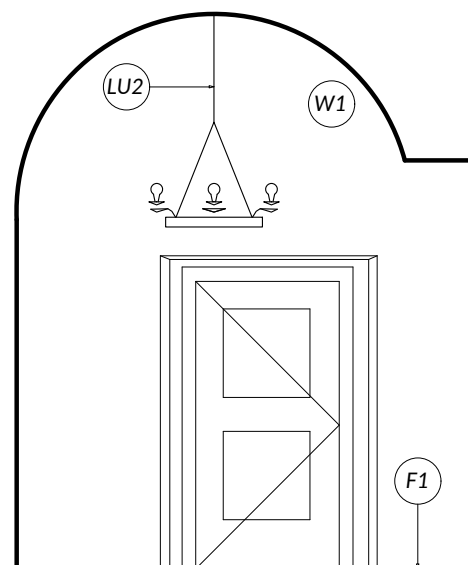

STENA "B"

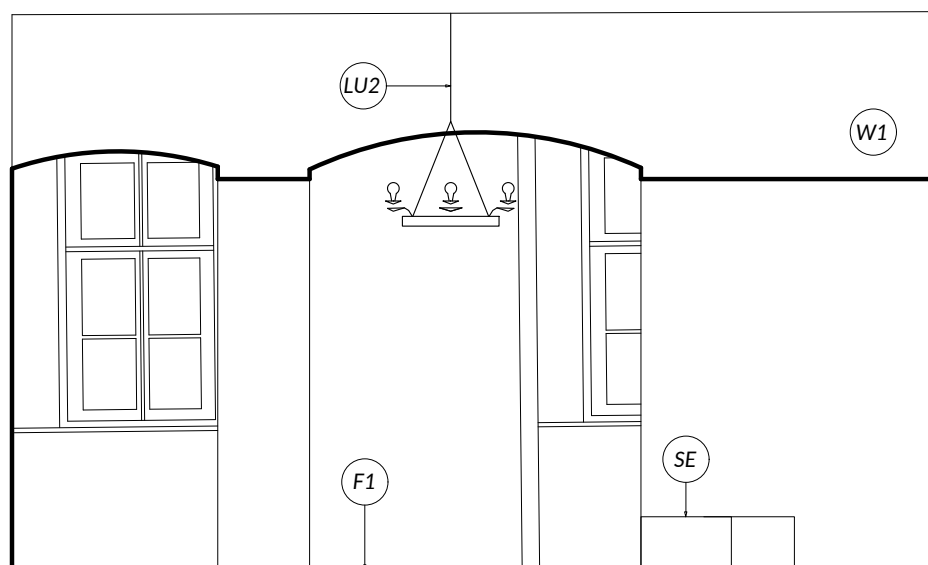

STENA "C"

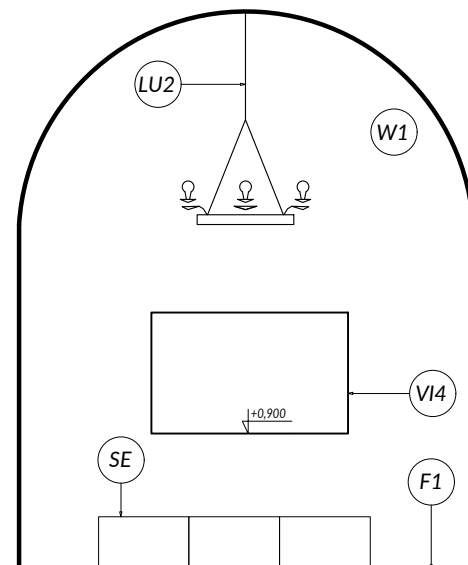

STENA "D"

POZNÁMKY

ELEKTROINŠTALAČNÉ KRABICE - POTREBNÉ ZISTIŤ SKUTKOVÝ STAV, NEPOTREBNÉ KRABICE ZASLEPIŤ, OSTATNÉ VYSPRAVIŤ, ABY ESTET. NENARUŠOVALI EXPOZÍCIU
 PRESNÚ POLOHU REPRODUKTOROVA KONZULTOVAŤ S PROJEKTANTOM/REALIZÁTOROM AUDIOSYSTÉMU
 DEFINITÍVNA VEĽKOSŤ TEXTOVEJ BÁZI BUDE URČENÁ NA ZÁKLADE OBSAHOVEJ STRÁNKY, KTORÚ NAVRHNE STRED. MÚZEUM V SPOLUPRÁCI S GRAFIKOM
 DEFINITÍVNY VÝBER JEDNOTLIVÝCH TYPOV MATERIÁLOV A POVRCHOV BUDE URČENÝ NA ZÁKLADE VZORIEK OD DODÁVATEĽA
 PRED ZAHÁJENÍM VÝROBY PREVERIŤ SKUTOČNÉ ROZMERY VŠETKÝCH KONŠTRUKCIÍ NA STAVBE.
 PRED ZAHÁJENÍM VÝROBY PREVERIŤ ROZMERY VŠETKÝCH NAVRHOVANÝCH KONŠTRUKCIÍ SÚVISIACICH S DODÁVKOU
 TECHNOLOGICKÝCH ZARIADENÍ V ZMYSLE ZÁVEREČNÉHO VÝBERU INVESTORA A PODĽA SKUTOČNÝCH ROZMEROV A
 PREVÁDZKOVÝCH POŽIADAVIEK TÝCHTO ZARIADENÍ.

OBJEDNÁVATEĽ Stredoslovenské múzeum, Nám. SNP 3755/4A, 974 01 Banská Bystrica		
PROJEKTANT Y100 ATELIÉR, s.r.o.		
AUTOR PROJEKTU ING. ARCH. JANA ŠTOFAN STYKOVÁ		
NÁZOV AKCIE ŠPECIFIKÁCIA TECHNICKÝCH PARAMETROV PD - NOVÁ STÁLA EXPOZÍCIA STREDOSLOVENSKEHO MÚZEA V THURZOVOM DOME NA 2. A 3. NADZEMNOM PODLAŽÍ		
STUPEŇ PROJEKTOVEJ DOKUMENTÁCIE PROJEKT INTERIÉRU		
ČASŤ INTERIÉR		
HLAVNÝ INŽINIER PROJEKTU ING.ARCH. J. ŠTOFAN STYKOVÁ PODPIS	SPRACOVATEĽ ČASTI 	DÁTUM JÚN 2021 MERÍTKO 1:50 OBJEKT
ZODP.PROJEKTANT ING.ARCH. J. ŠTOFAN STYKOVÁ		POČET FORMÁTOV 4 A4
VYPRACOVAL ING.ARCH. J. ŠTOFAN STYKOVÁ	PEČIATKA	E T D 3 I N P P 0 0 1 3 0 0
ING. P. ŠTOFAN		ZÁKAZKA STP, PROF. OBSAH ČÍSLO VYKRESU REVÍZIA
ING. P. ŠTOFAN		NÁZOV VYKRESU STENY A, B, C, D - MIESTNOSŤ 2.02

TABUĽKA PRVKOV INTERIÉRU

ZNAČ.	NÁZ. VÝROBKU	POPIS	KS
TX6	TEXTOVÁ BÁZA+ŠTYLIZ. MAPA - MEDENÝ PLECH	2000x700 mm	1
V1	VYSOKÁ VITRÍNA S OSVETLENÍM	600x600X2085 mm	1
V2	VYSOKÁ VITRÍNA S OSVETLENÍM	1000x600X1647 mm	4
V3	VYSOKÁ VITRÍNA S LUPOU A OSVETLENÍM	1120x658X2226 mm	1
IN1	PEXESO - PRIRAĎ ERB K OBCI	150X150 mm	36
IN2	DREVENÉ KOČKY	RÔZNE VEĽKOSTI	25
IN3	ŠTYLIZOVANÁ MAPA CHOTÁRA	OBCE ZNAČENÉ POMOCOU ERBOV	1
IN5	ÚLOŽNÝ PRIESTOR VO VITRÍNACH	ARCHEOLOGICKÉ PIESKOVISKO - INTERAKTIVITA (vo vitríne V2)	2
VI5	DOTYKOVÁ OBRAZOVKA	UHLOPRIEČKA 15,6"	1
SL1	SMEROVÉ REPRODUKTORY	ALT. SLÚCHADLÁ (UMESTNENIE PODĽA DODÁVATEĽA)	1
KO1	DIZAJNOVÝ KONVEKTOR	CCA 940X370X30 mm	2
SC2	DREVENÝ SCHOD - MASÍV	CCA 1244X297X125 mm	1
EX1	TEXTOVÁ BÁZA - ČIERNE PÍSMO NA BIELEJ STENE	700x1000 mm	1
EX2	TEXTOVÁ BÁZA - ČIERNE PÍSMO NA BIELEJ STENE	700x1000 mm	1

TEXTOVÁ BÁZA

TEXTOVÁ BÁZA SA ČLENÍ NA (JEJ ROZMIESTNENIE JE ORIENTAČNÉ, PRESNÚ POLOHU URČÍ KURÁTOR PODĽA ZB. PREDMETOV):

VODIACE TEXTY (ROZMERY SÚ UVEDENÉ TABUĽKE PRVKOV)

- MEDENÝ PLECH (SKORODOVANÝ) OŠETRENÝ PROTI OTERU

- TEXT NA MEDENOM PLECHU PERFOROVANÝ/GRAVÍROVANÝ/PRÍP. INOU TECHNOLOGIOU SÁDZANÝ - FARBA TEXTU BIELA

- PLECH KOTVENÝ DO STENY CEZ KOTVIACE PRVKY - F. BIELA

- SÚČASŤOU VODIACICH TEXTOV SÚ AJ ŠTYLIZOVANÉ MAPY

EXPOZIČNÉ TEXTY

- ČIERNY TEXT Priamo NA STENU MIESTNOSTI (INVERTNE V PRÍPADE POTREBY)

- PREVEDENIE JE MOŽNÉ STRIEKANÍM PODĽA MATRÍC/MALOVANÍM/ALT. PONÚKNUTÁ DODÁVATEĽOM

INTERAKTIVITA

JEDNOTLIVÉ PRVKY INTERAKTIVITY SÚ PREDMETOM VÝTVARNÉHO NÁVRHU. PRESNÚ ŠPECIFIKÁCIA, VRÁTANE MATERIÁLOV

POVRCHOV A VÝŠKY OSADENIA URČUJE STREDOSLOVENSKÉ MÚZEUM NA ZÁKLADE VÝTVARNÉHO NÁVRHU PO ODSÚHLASENÍ PROJEKTANTOM.

ZAHŔŇA AUDIO A MULTIMEDIÁLNYCH SPRIEVODCOV.

POZNÁMKY

NAVRHNUTÝ TYP KONVEKTORA KONZULTOVAŤ S PROJEKTANTOM/REALIZÁTOROM ELEKTROINŠTALÁCIÍ

DEFINITÍVNA VEĽKOSŤ TEXTOVEJ BÁZI BUDE URČENÁ NA ZÁKLADE OBSAHOVEJ STRÁNKY, KTORÚ NAVRHNIE STREDOSLOVENSKÉ MÚZEUM V SPOLUPRÁCI S GRAFIKOM


DEFINITÍVNY VÝBER JEDNOTLIVÝCH TYPOV MATERIÁLOV A POVRCHOV BUDE URČENÝ NA ZÁKLADE VZORIEK OD DODÁVATEĽA

PRED ZAHÁJENÍM VÝROBY PREVERIŤ SKUTOČNÉ ROZMERY VŠETKÝCH KONŠTRUKCIÍ NA STAVBE.

PRED ZAHÁJENÍM VÝROBY PREVERIŤ ROZMERY VŠETKÝCH NAVRHOVANÝCH KONŠTRUKCIÍ SÚVISIACICH S DODÁVKOU

TECHNOLOGICKÝCH ZARIADENÍ V ZMYSLE ZÁVEREČNÉHO VÝBERU INVESTORA A PODĽA SKUTOČNÝCH ROZMEROV A

PREVÁDZKOVÝCH POŽIADAVIEK TÝCHTO ZARIADENÍ.

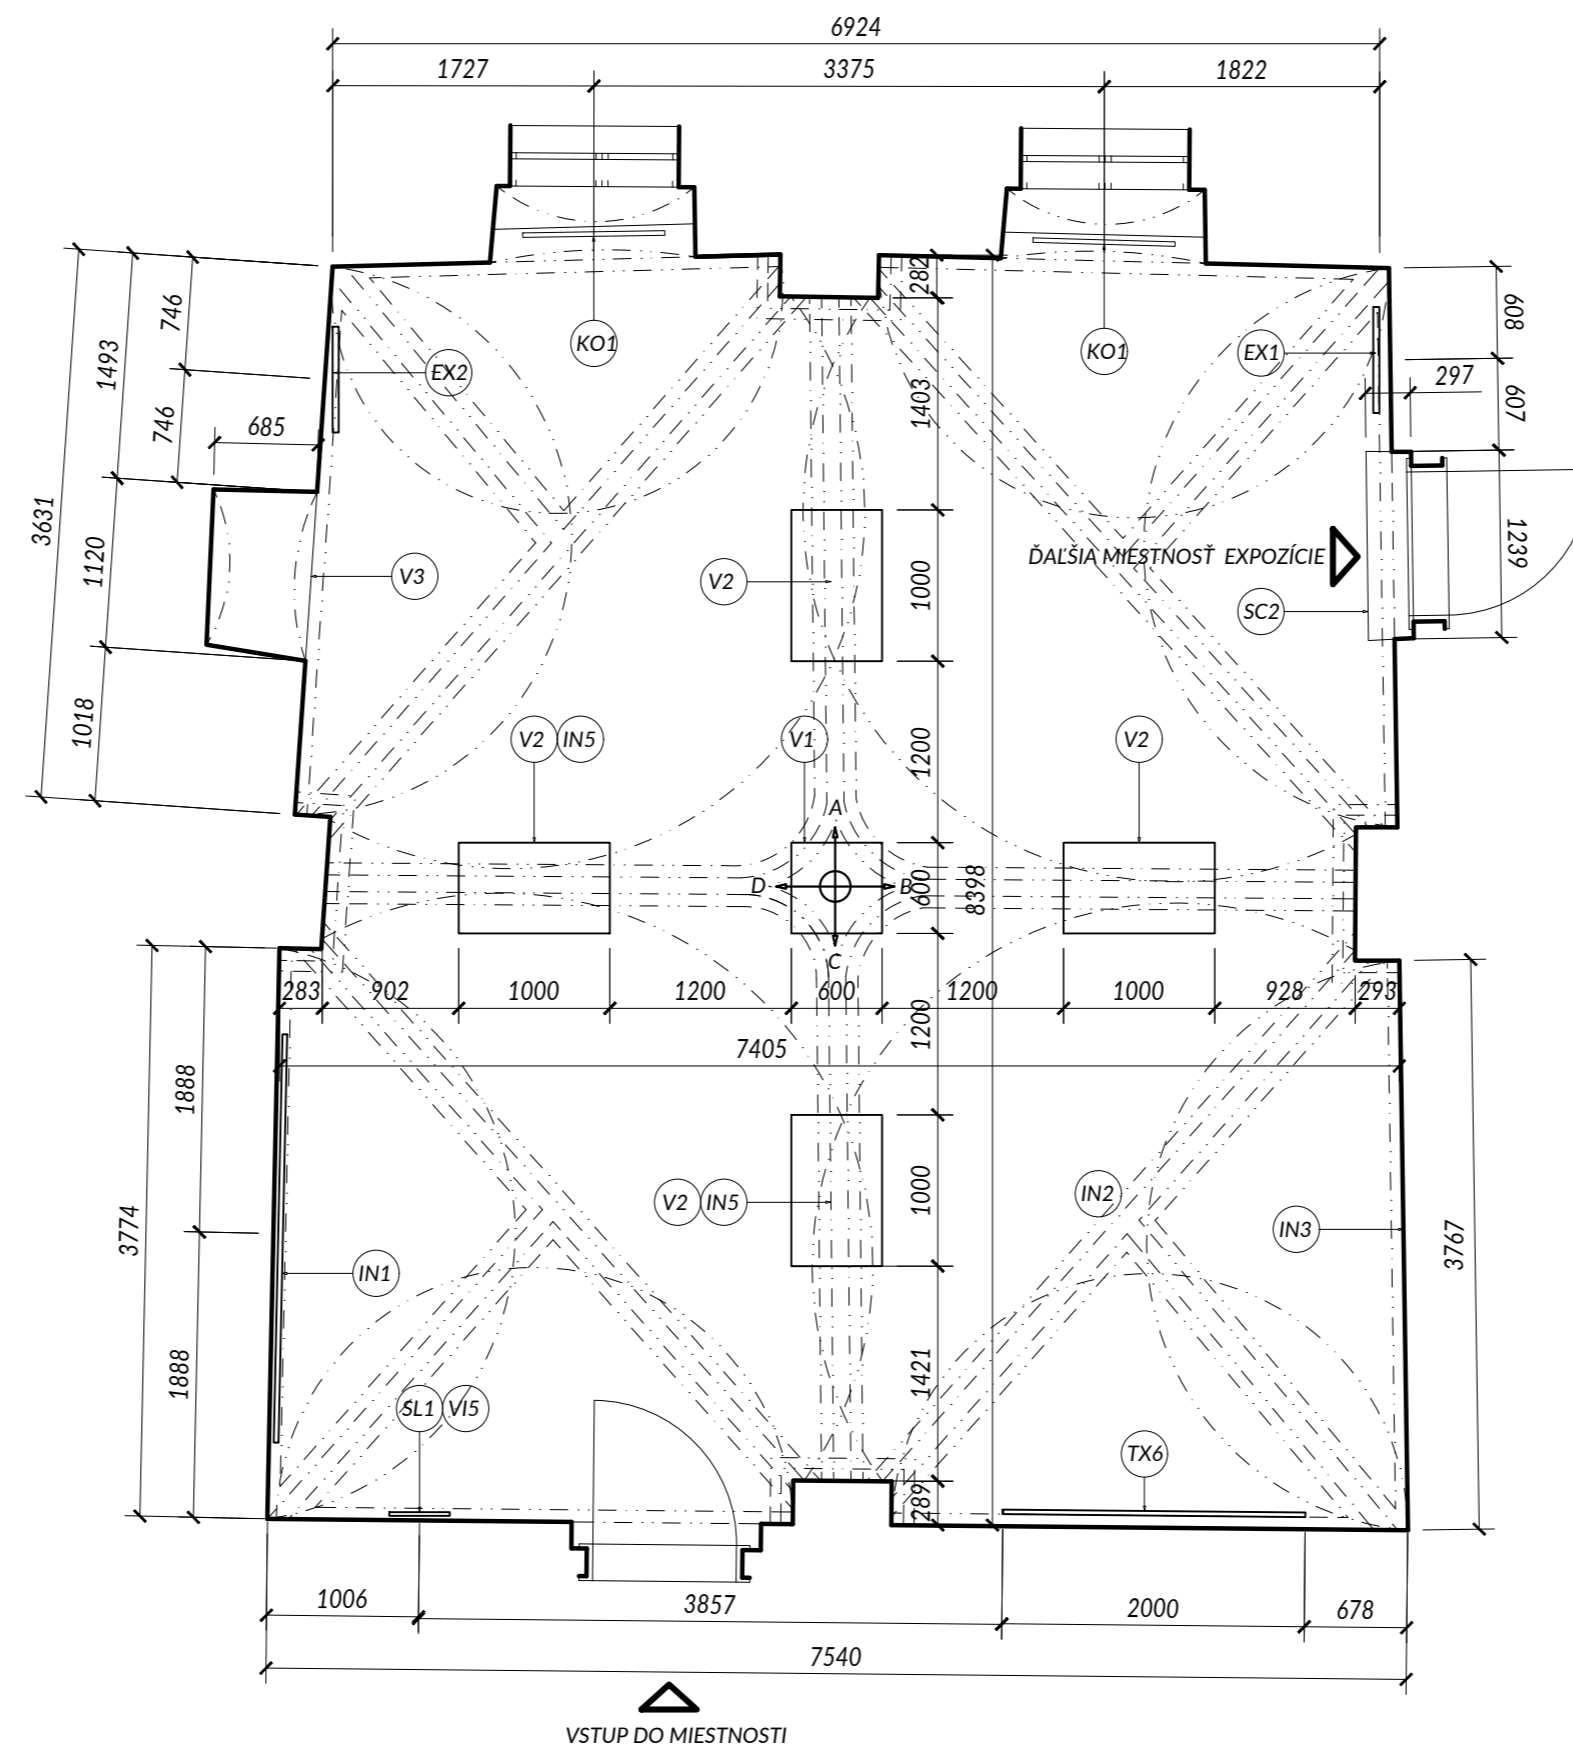

VITRÍNY

MIESTNOSŤ JE S VITRÍNAMI, PRE ŠPECIFIKÁCIU VIĎ VÝKRESY ATYPICKÝCH PRVKOV!!!!

OBJEDNÁVATEĽ Stredoslovenské múzeum, Nám. SNP 3755/4A, 974 01 Banská Bystrica	
PROJEKTANT Y100 ATELIÉR, s.r.o.	
AUTOR PROJEKTU ING. ARCH. JANA ŠTOFAN STYKOVÁ	
NÁZOV AKCIE ŠPECIFIKÁCIA TECHNICKÝCH PARAMETROV PD - NOVÁ STÁLA EXPOZIČIA STREDOSLOVENSKÉHO MÚZEA V THURZOVOM DOME NA 2. A 3. NADZEMNOM PODLAŽÍ	
STUPEŇ PROJEKTOVEJ DOKUMENTÁCIE PROJEKT INTERIÉRU	
ČASŤ INTERIÉR	
HLAVNÝ INŽINIER PROJEKTU ING.ARCH. J. ŠTOFAN STYKOVÁ	SPRACOVATEĽ ČASTI
PODPIS	
ZODP.PROJEKTANT ING.ARCH. J. ŠTOFAN STYKOVÁ	PEČIATKA
VYPRACOVAL ING.ARCH. J. ŠTOFAN STYKOVÁ	
ING. P. ŠTOFAN	
ING. P. ŠTOFAN	
ING. P. ŠTOFAN	
DÁTUM JÚN 2021	MERÍTKO 1:50
OBJEKT	POČET FORMÁTOV 3 A4
E T D 3 I N P D 0 0 1 4 0 0	
ZÁKAZKA	STP. PROF.
OBSAH	ČÍSLO VYKRESU
REVÍZIA	NÁZOV VYKRESU
PÔDORYS - MIESTNOSŤ 2.01	

TABUĽKA PRVKOV INTERIÉRU


ZNAČ.	NÁZ. VÝROBKU	POPIS	m2/m
F1	PŮVODNÁ KAZETOVÁ DREVENÁ PODLAHA	VYBRÚSIŤ A NALAKOVAŤ	61,17 m2
	PŮVODNÝ DREVENÝ SOKEL MASÍV	VYBRÚSIŤ A NALAKOVAŤ	31,5 m

PIKTOGRAMY

V RÁMCI INFORMAČNÉHO SYSTÉMU CELEJ EXPOZÍCIE JE MOŽNÉ APLIKOVAŤ V DREVEJ KAZETOVEJ PODLAHE

PIKTOGRAMY (ŠÍPKY, LOGO EXPOZÍCIE..ATĎ) V PODOBE ZAFRÉZOVANÉHO MEDENÉHO PLECHU

ICH ROZSAH URČÍ PREZENTAČNÉ ODDelenIE

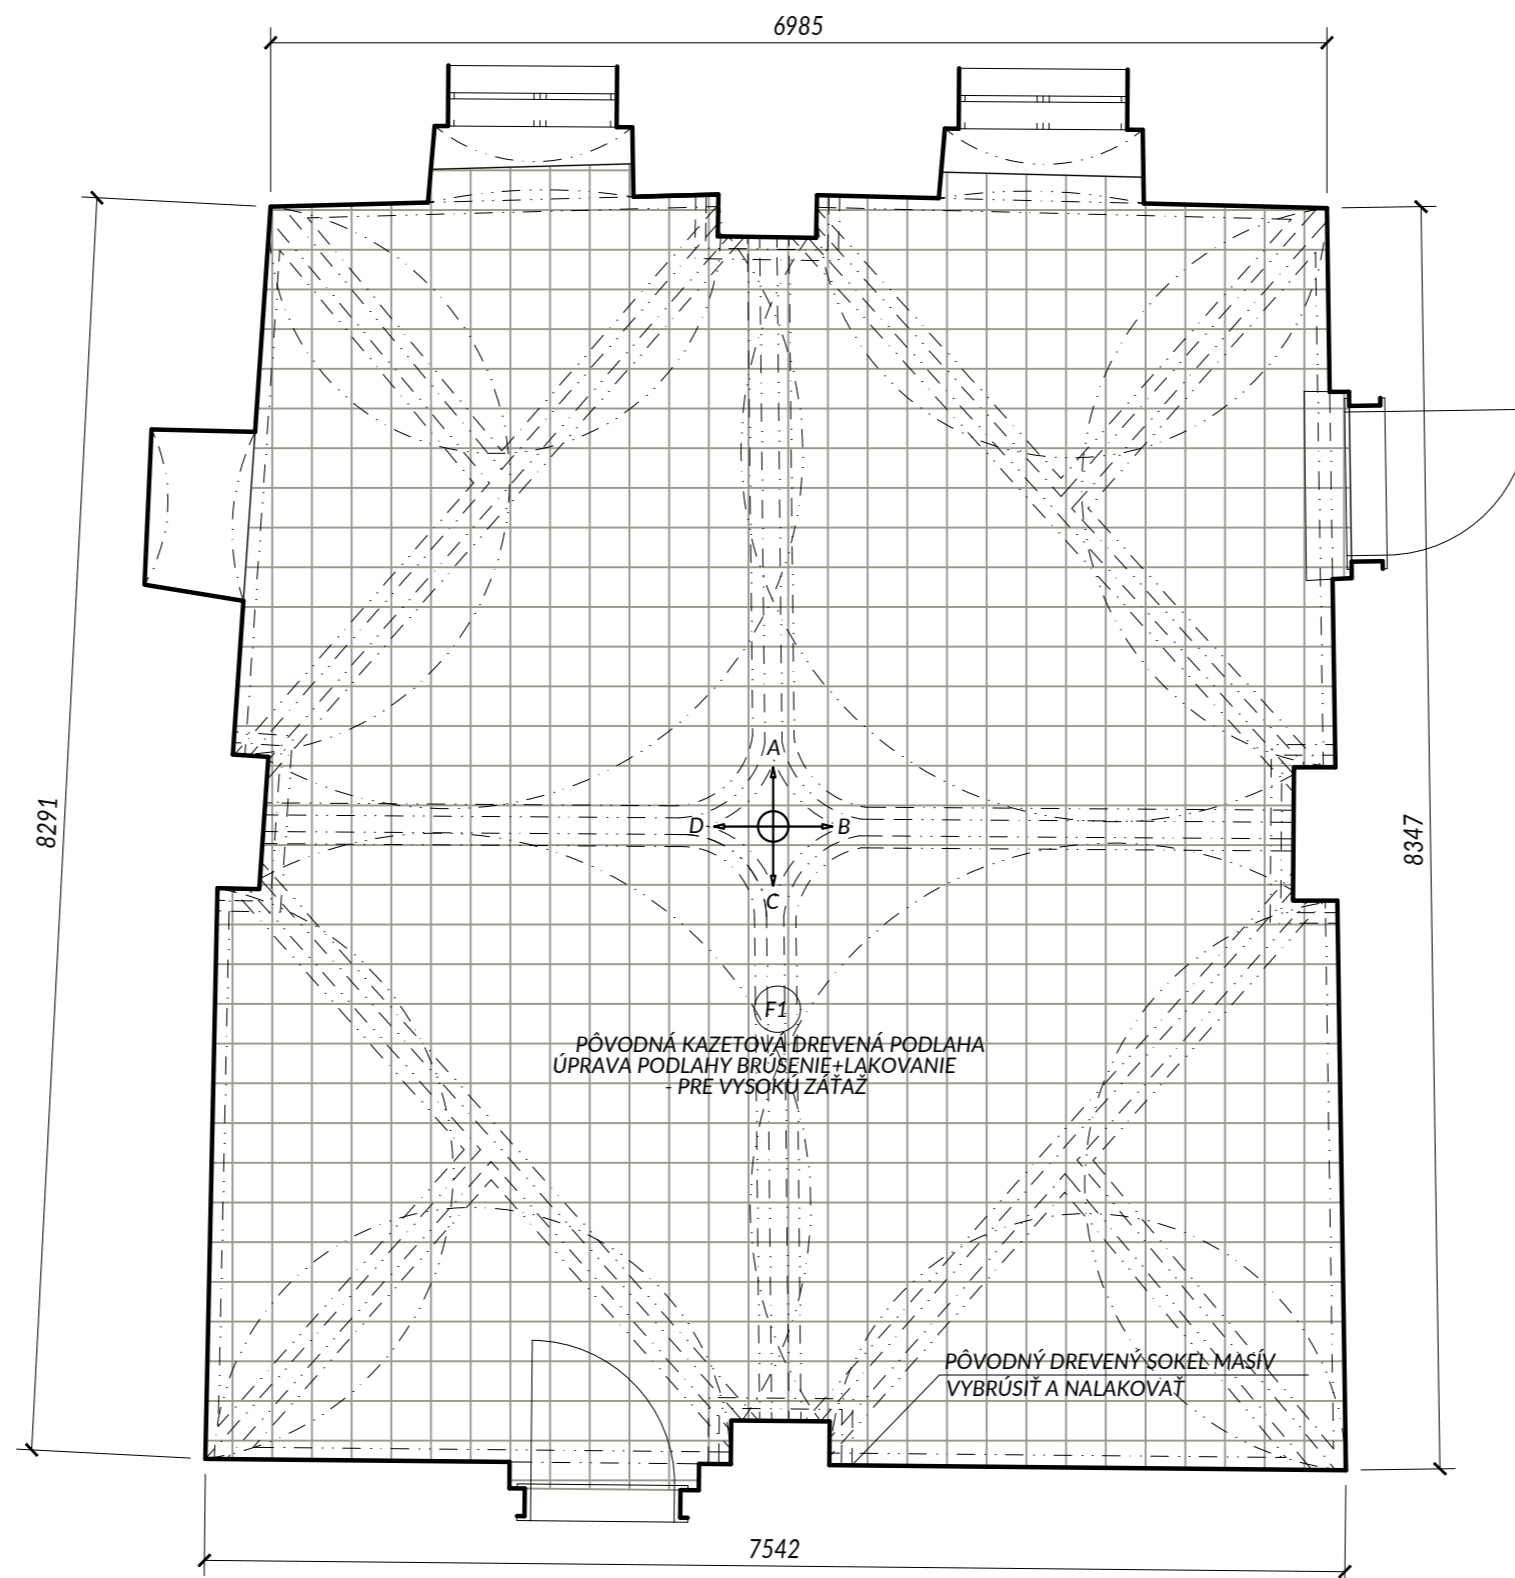

POZNÁMKY

NAVRHNUTÝ TYP KONVEKTORA KONZULTOVAŤ S PROJEKTANTOM/REALIZÁTOROM ELEKTROINŠTALÁCIÍ

DEFINITÍVNA VEĽKOSŤ TEXTOVEJ BÁZI BUDE URČENÁ NA ZÁKLADE OBSAHOVEJ STRÁNKY, KTORÚ NAVRHNE STREDOSLOVENSKE MÚZEUM V SPOLUPRÁCI S GRAFIKOM


DEFINITÍVNY VÝBER JEDNOTLIVÝCH TYPOV MATERIÁLOV A POVRCHOV BUDE URČENÝ NA ZÁKLADE VZORIEK OD DODÁVATEĽA

PRED ZAHÁJENÍM VÝROBY PREVERIŤ SKUTOČNÉ ROZMERY VŠETKÝCH KONŠTRUKCIÍ NA STAVBE.

PRED ZAHÁJENÍM VÝROBY PREVERIŤ ROZMERY VŠETKÝCH NAVRHOVANÝCH KONŠTRUKCIÍ SÚVISIACICH S DODÁVKOU


TECHNOLOGICKÝCH ZARIADENÍ V ZMYSLE ZÁVEREČNÉHO VÝBERU INVESTORA A PODĽA SKUTOČNÝCH ROZMEROV A

PREVÁDZKOVÝCH POŽIADAVIEK TÝCHTO ZARIADENÍ.


OBJEDNÁVATEĽ Stredoslovenské múzeum, Nám. SNP 3755/4A, 974 01 Banská Bystrica	
PROJEKTANT Y100 ATELIÉR, s.r.o.	
AUTOR PROJEKTU ING. ARCH. JANA ŠTOFAN STYKOVÁ	
NÁZOV AKCIE ŠPECIFIKÁCIA TECHNICKÝCH PARAMETROV PD - NOVÁ STÁLA EXPOZÍCIA STREDOSLOVENSKEHO MÚZEA V THURZOVOM DOME NA 2. A 3. NADZEMNOM PODLAŽÍ	
STUPEŇ PROJEKTOVEJ DOKUMENTÁCIE PROJEKT INTERIÉRU	
ČASŤ INTERIÉR	
HLAVNÝ INŽINIER PROJEKTU ING.ARCH. J. ŠTOFAN STYKOVÁ PODPIS	SPRACOVATEĽ ČASŤI 
ZODP.PROJEKTANT ING.ARCH. J. ŠTOFAN STYKOVÁ	DÁTUM JÚN 2021 MERÍTKO 1:50 OBJEKT
VYPRACOVAL ING.ARCH. J. ŠTOFAN STYKOVÁ	POČET FORMÁTOV 3 A4
ING. P. ŠTOFAN	PEČIATKA
ING. P. ŠTOFAN	ZÁKAZKA STP. PROF. OBSAH ČÍSLO VYKRESU REVÍZIA NÁZOV VYKRESU E T D 3 I N P P 0 0 1 5 0 0 PŮDORYS PODLÁH - MIESTNOSŤ 2.01

TABUĽKA PRVKOV INTERIÉRU

ZNAČ.	NÁZ. VÝROBKU	POPIS	m2
W1	STENY/STROPY	VYSPRAVIŤ/PENEROVAŤ/VYMALOVAŤ - F. BIELA	CCA 110 m2
W2	STENY	MAGNETICKÁ FARBA - BIELA	CCA 26 m2
W3	STENY	WHITEBOARDOVÁ FARBA - BIELA	CCA 26 m2

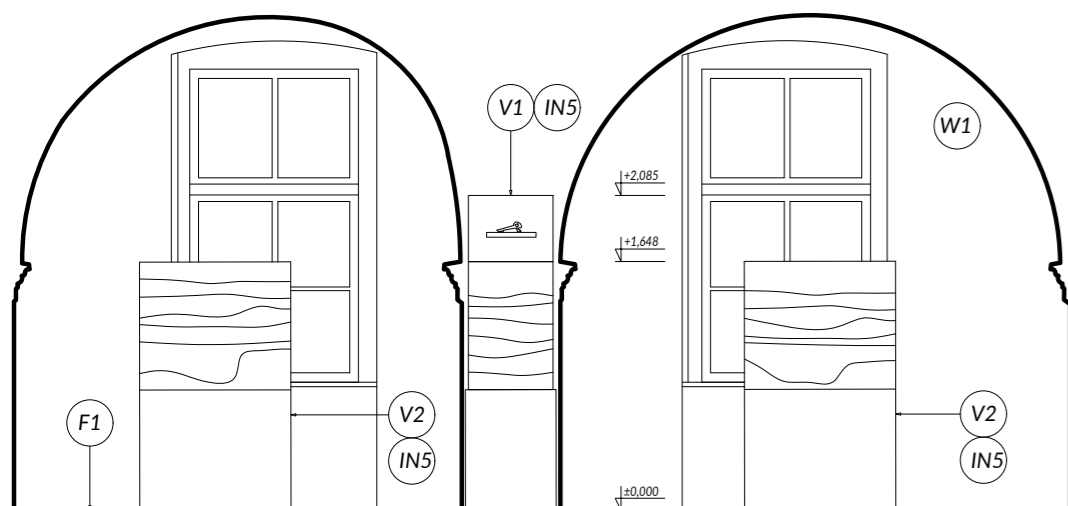


STENA "A"

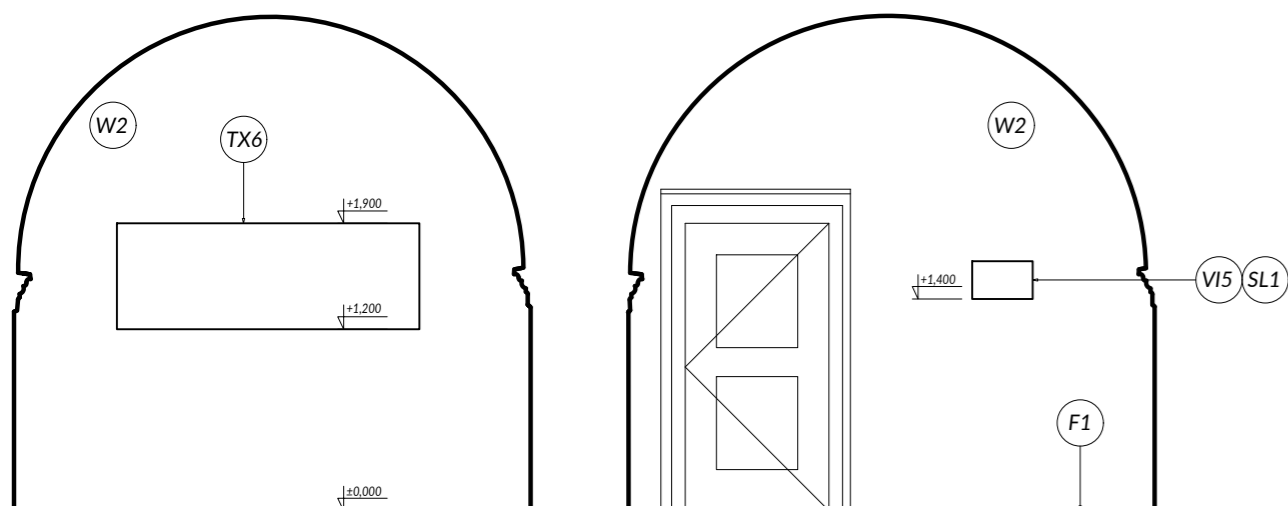


STENA "C"

POZNÁMKY

ELEKTROINŠTALAČNÉ KRABICE - POTREBNÉ ZISTIŤ SKUTKOVÝ STAV, NEPOTREBNÉ KRABICE ZASLEPIŤ, OSTATNÉ VYSPRAVIŤ, ABY ESTETICKY NENARUŠOVALI EXPOZÍCIU
 PRESNÚ POLOHU REPRODUKTOROVA KONZULTOVAŤ S PROJEKTANTOM/REALIZÁTOROM AUDIOSYSTÉMU
 DEFINITÍVNA VEĽKOSŤ TEXTOVEJ BÁZI BUDE URČENÁ NA ZÁKLADE OBSAHOVEJ STRÁNKY, KTORÚ NAVRHNE STREDOSLOVENSKE MÚZEUM V SPOLUPRÁCI S GRAFIKOM
 DEFINITÍVNY VÝBER JEDNOTLIVÝCH TYPOV MATERIÁLOV A POVRCHOV BUDE URČENÝ NA ZÁKLADE VZORIEK OD DODÁVATEĽA
 PRED ZAHÁJENÍM VÝROBY PREVERIŤ SKUTOČNÉ ROZMERY VŠETKÝCH KONŠTRUKCIÍ NA STAVBE.
 PRED ZAHÁJENÍM VÝROBY PREVERIŤ ROZMERY VŠETKÝCH NAVRHOVANÝCH KONŠTRUKCIÍ SÚVISIACICH S DODÁVKOU
 TECHNOLOGICKÝCH ZARIADENÍ V ZMYSLE ZÁVEREČNÉHO VÝBERU INVESTORA A PODĽA SKUTOČNÝCH ROZMEROV A
 PREVÁDZKOVÝCH POŽIADAVIEK TÝCHTO ZARIADENÍ.

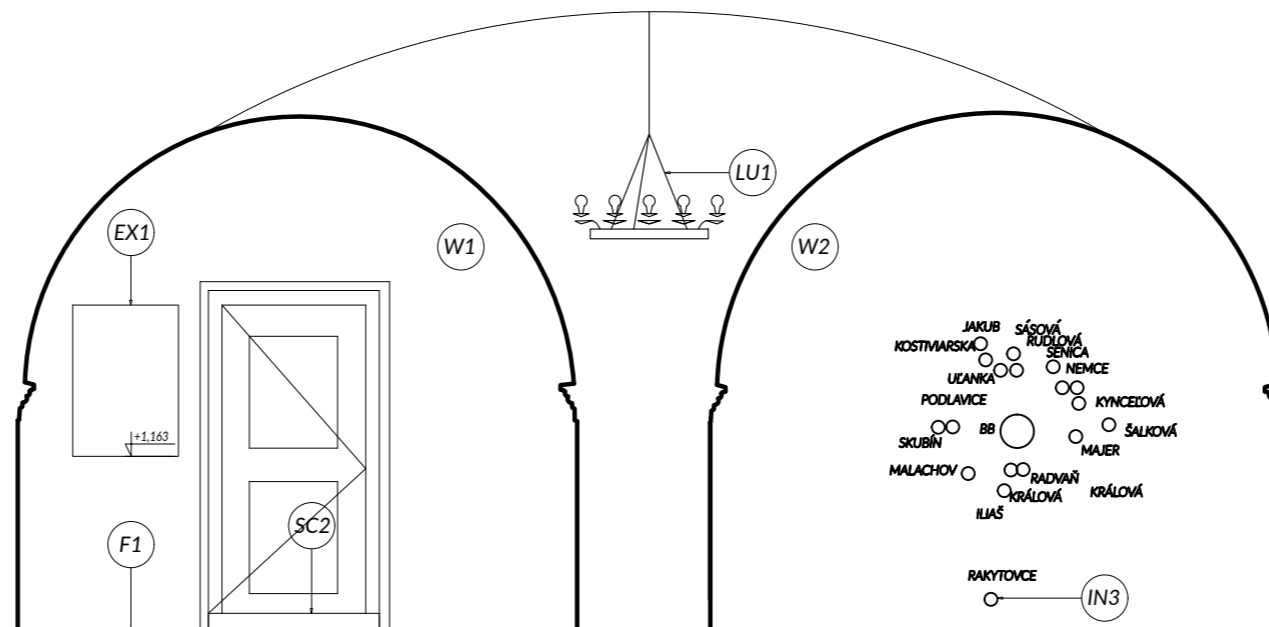

STENA "B"

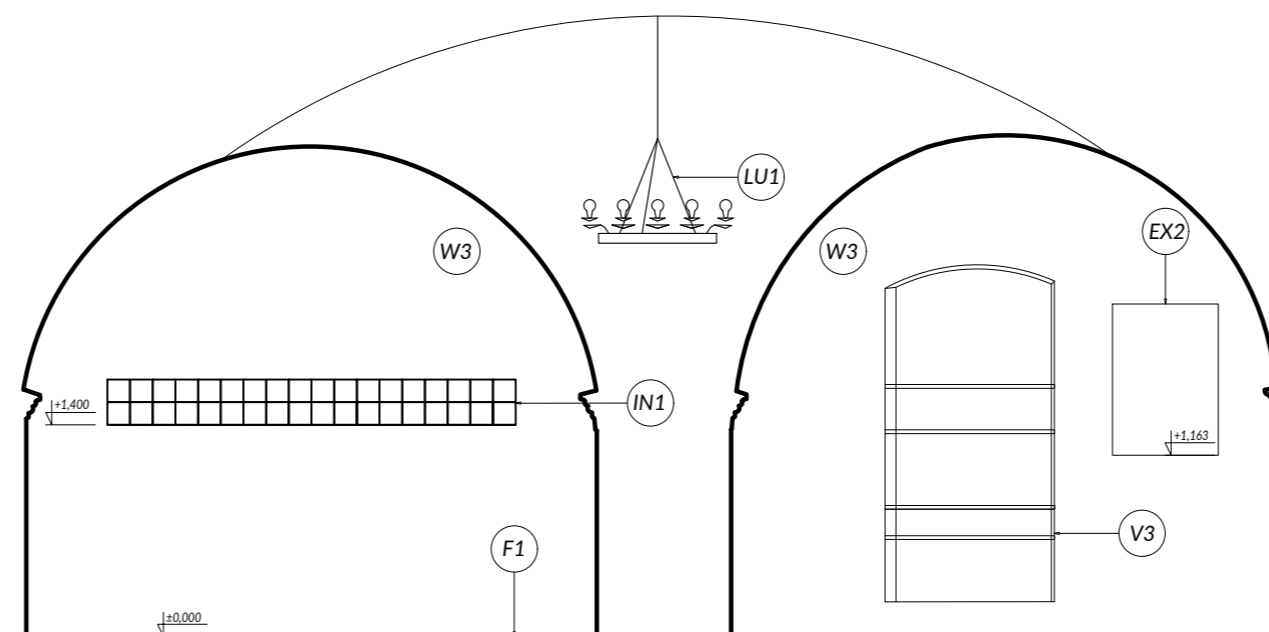

STENA "D"

OBJEDNÁVATEĽ	Stredoslovenské múzeum, Nám. SNP 3755/4A, 974 01 Banská Bystrica
PROJEKTANT	Y100 ATELIÉR, s.r.o.
AUTOR PROJEKTU	ING. ARCH. JANA ŠTOFAN STYKOVÁ

NÁZOV AKCIE
**ŠPECIFIKÁCIA TECHNICKÝCH PARAMETROV PD - NOVÁ STÁLA
 EXPOZÍCIA STREDOSLOVENSKEHO MÚZEA V THURZOVOM DOME
 NA 2. A 3. NADZEMNOM PODLAŽÍ**

STUPEŇ PROJEKTOVEJ DOKUMENTÁCIE
PROJEKT INTERIÉRU

ČASŤ
INTERIÉR

HLAVNÝ INŽINIER PROJEKTU ING.ARCH. J. ŠTOFAN STYKOVÁ PODPIS	SPRACOVATEĽ ČASTI 	DÁTUM JÚN 2021 MERÍTKO 1:50 OBJEKT
ZODP.PROJEKTANT ING.ARCH. J. ŠTOFAN STYKOVÁ	PEČIATKA	POČET FORMÁTOV 3 A4
VYPRACOVAL ING.ARCH. J. ŠTOFAN STYKOVÁ		E T D 3 I N P P 0 0 1 7 0 0
ING. P. ŠTOFAN		ZÁKAZKA STP. PROF. OBSAH ČÍSLO VYKRESU REVÍZIA
ING. P. ŠTOFAN		NÁZOV VYKRESU STENY A, B, C, D - MIESTNOSŤ 2.01

TABUĽKA PRVKOV INTERIÉRU

ZNAČ.	NÁZ. VÝROBKU	POPIS	KS
TX7	TEXTOVÁ BÁZA+ŠTYLIZ. MAPA - MEDENÝ PLECH	2000x700 mm	1
V4	VYSOKÁ VITRÍNA S OSVETLENÍM - SKLO	2854x600X2000 mm	1
V5	VYSOKÁ VITRÍNA S OSVETLENÍM - SKLO	600x441X2000 mm	1
V6	VYSOKÁ VITRÍNA S OSVETLENÍM - SANDRIK	3000x600X2000 mm	1
V7	VYS. VITRÍNA S LUPOU A OSVETLENÍM - SANDRIK	1800x441X2000 mm	1
V8	NÍZKA VITRÍNA S OSVETLENÍM - MODROTLAČ	3146x1200X1000 mm	1
V9	VYSOKÁ VITRÍNA S OSVETLENÍM - MODROTLAČ	1200x441X2000 mm	1
V10	NÍZKA VITRÍNA S OSVETLENÍM - KERAMIKA	3340x600X1000 mm	1
V11	NÍZKA VITRÍNA S OSVETLENÍM - KERAMIKA	VÝŠKA 1000 mm	1
V12	JEDNODUCHÝ ZÁVESNÝ SYSTÉM NA LÁTKY	NEKOTVIŤ DO STROPU !!! LÁTKY MAJÚ HMOTNOSŤ CCA 10kg	6
IN7	ŠTYLIZOVANÁ MAPA KRAJA A PRIEM. PODNIKY	RÔZNE VEĽKOSTI	1
IN9	ÚLOŽNÝ PRIESTOR VO VITRÍNACH	REPLIKY OBLEČENIA Z MODROTLAČE/STOLOVANIE- INTERAKTIVITA	2
KO1	DIZAJNOVÝ KONVEKTOR	CCA 940X370X30 mm	2
VI5	DOTYKOVÁ OBRAZOVKA	UHLOPRIEČKA 15,6"	1
SL1	SMEROVÉ REPRODUKTORY	ALT. SLÚCHADLÁ (UMESTNENIE PODĽA DODÁVATEĽA)	1

TEXTOVÁ BÁZA

TEXTOVÁ BÁZA SA ČLENÍ NA (JEJ ROZMIESTNENIE JE ORIENTAČNÉ, PRESNÚ POLOHU URČÍ KURÁTOR PODĽA ZB. PREDMETOV):

VODIACE TEXTY (ROZMERY SÚ UVEDENÉ TABUĽKE PRVKOV)

- MEDENÝ PLECH (SKORODOVANÝ) OŠETRENÝ PROTI OTERU

- TEXT NA MEDENOM PLECHU PERFOROVANÝ/GRAVÍROVANÝ/PŘÍP. INOU TECHNOLOGIUI SÁDZANÝ - FARBA TEXTU BIELA

- PLECH KOTVENÝ DO STĚNY CEZ KOTVIACE PRVKY - F. BIELA

- SÚČASŤOU VODIACICH TEXTOV SÚ AJ ŠTYLIZOVANÉ MAPY

EXPOZIČNÉ TEXTY (MÔŽU SA UMIESŤOVAŤ AJ Priamo NA STĚNU MIESTNOSTI (INVERTNE V PRÍPADE POTREBY)

- PREVEDENIE JE MOŽNÉ STRIEKANÍM PODĽA MATRÍC/MALOVANÍM/ALT. PONÚKNUTÁ DODÁVATEĽOM

INTERAKTIVITA

JEDNOTLIVÉ PRVKY INTERAKTIVITY SÚ PREDMETOM VÝTVARNÉHO NÁVRHU. PRESNÚ ŠPECIFIKÁCIA, VRÁTANE MATERIÁLOV

POVRCHOV A VÝŠKY OSADENIA URČUJE STREDOSLOVENSKÉ MÚZEUM NA ZÁKLADE VÝTVARNÉHO NÁVRHU PO ODSÚHLASENÍ PROJEKTANTOM.

ZAHŔŇA AUDIO A MULTIMEDIÁLNYCH SPRIEVODCOV.

POZNÁMKY

NAVRHNUTÝ TYP KONVEKTORA KONZULTOVAŤ S PROJEKTANTOM/REALIZÁTOROM ELEKTROINŠTALÁCIÍ

DEFINITÍVNA VEĽKOSŤ TEXTOVEJ BÁZI BUDE URČENÁ NA ZÁKLADE OBSAHOVEJ STRÁNKY, KTORÚ NAVRHNĚ STREDOSLOVENSKÉ MÚZEUM V SPOLUPRÁCI S GRAFIKOM

DEFINITÍVNY VÝBER JEDNOTLIVÝCH TYPOV MATERIÁLOV A POVRCHOV BUDE URČENÝ NA ZÁKLADE VZORIEK OD DODÁVATEĽA

PRED ZAHÁJENÍM VÝROBY PREVERIŤ SKUTOČNÉ ROZMERY VŠETKÝCH KONŠTRUKCIÍ NA STAVBE.


PRED ZAHÁJENÍM VÝROBY PREVERIŤ ROZMERY VŠETKÝCH NAVRHOVANÝCH KONŠTRUKCIÍ SÚVISIACICH S DODÁVKOU

TECHNOLOGICKÝCH ZARIADENÍ V ZMYSLE ZÁVEREČNÉHO VÝBERU INVESTORA A PODĽA SKUTOČNÝCH ROZMEROV A

PREVÁDZKOVÝCH POŽIADAVIEK TÝCHTO ZARIADENÍ.

TABUĽKA PRVKOV INTERIÉRU

ZNAČ.	NÁZ. VÝROBKU	POPIS	KS
EX3	TEXTOVÁ BÁZA - ČIERNE PÍSMO NA BIELEJ STENE	700x1000 mm	1
EX4	TEXTOVÁ BÁZA - ČIERNE PÍSMO NA BIELEJ STENE	700x1000 mm	1
EX5	TEXTOVÁ BÁZA - ČIERNE PÍSMO NA BIELEJ STENE	700x1000 mm	1
EX6	TEXTOVÁ BÁZA - ČIERNE PÍSMO NA BIELEJ STENE	700x1000 mm	1

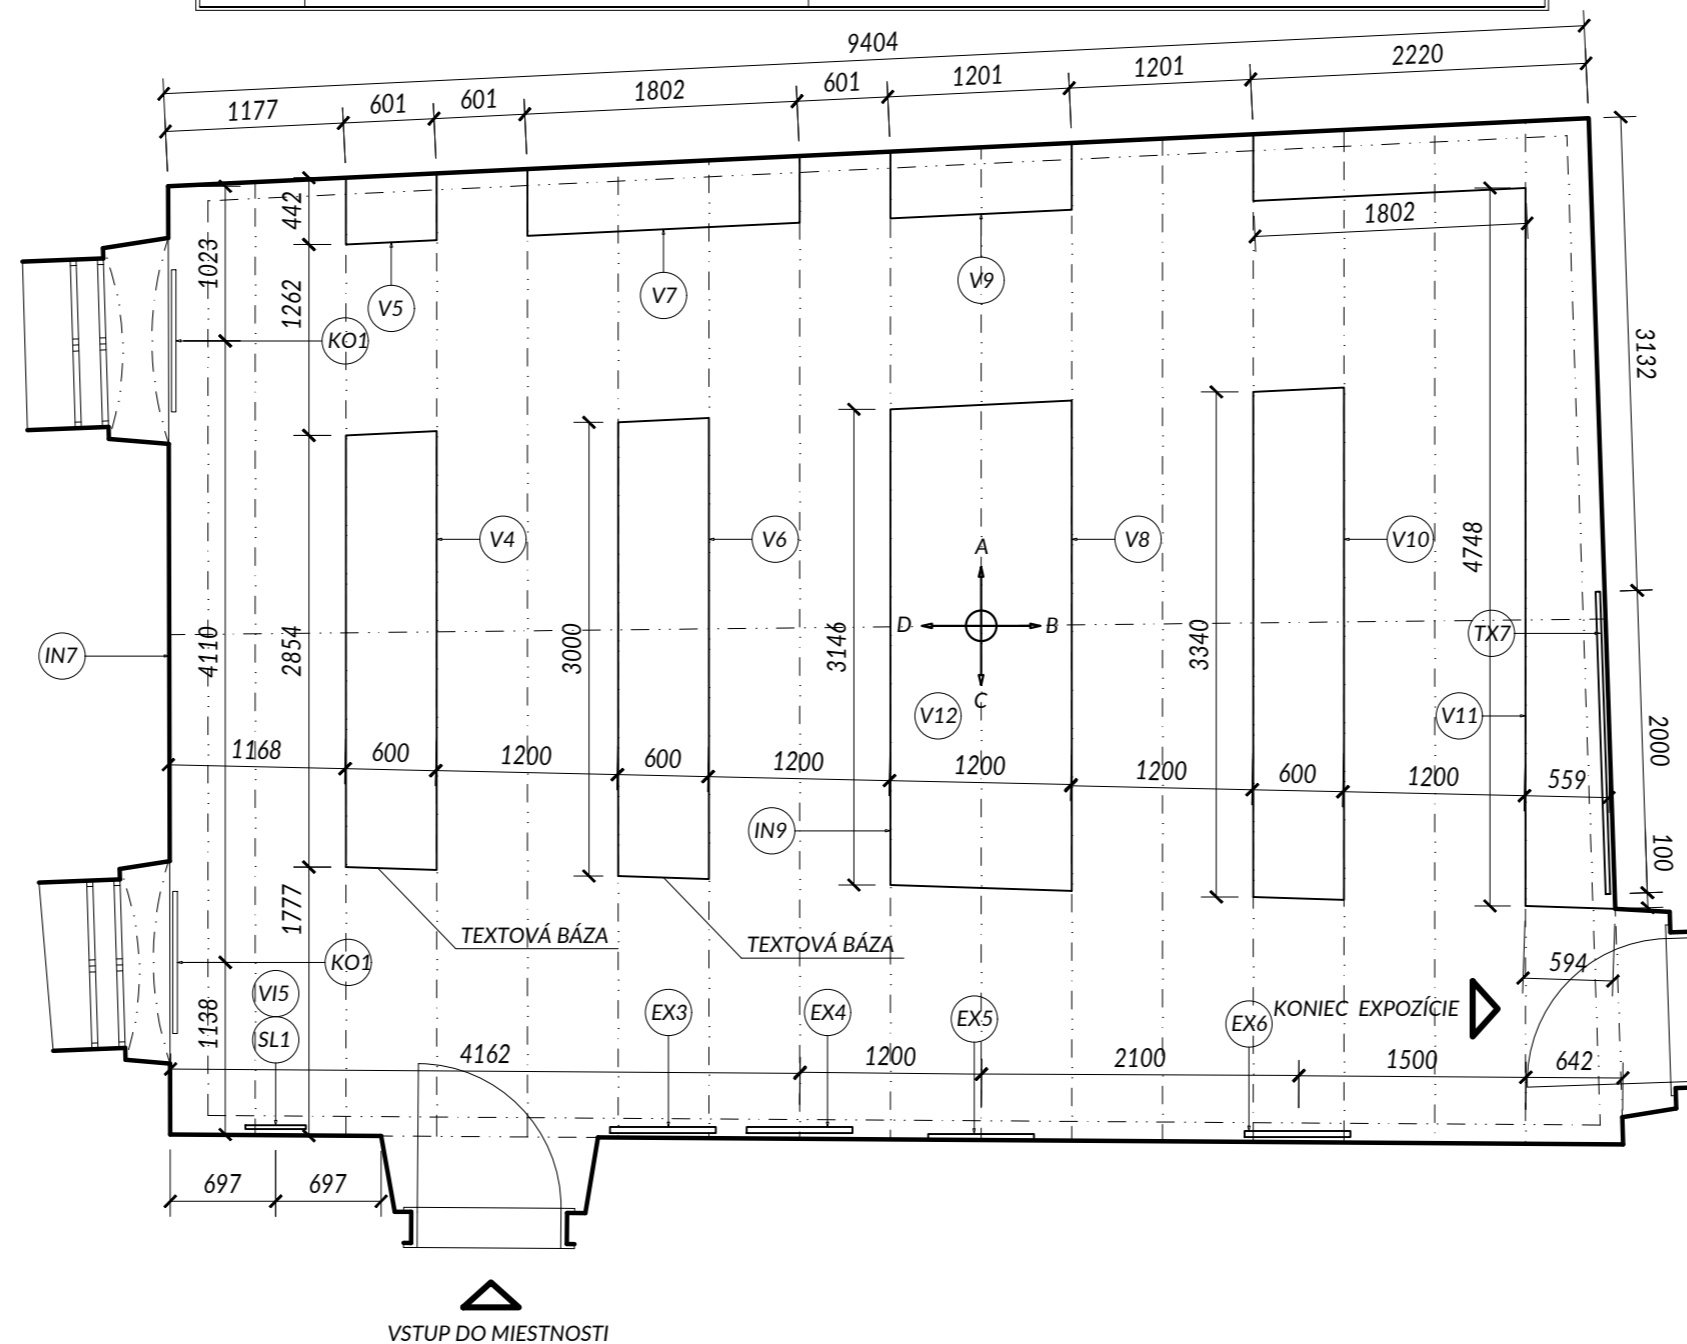

VITRÍNY

MIESTNOSŤ JE S VITRÍNAMI, PRE ŠPECIFIKÁCIU VIĎ VÝKRESY ATYPICKÝCH PRVKOV!!!!


OBJEDNÁVATEĽ Stredoslovenské múzeum, Nám. SNP 3755/4A, 974 01 Banská Bystrica	
PROJEKTANT Y100 ATELIÉR, s.r.o.	
AUTOR PROJEKTU ING. ARCH. JANA ŠTOFAN STYKOVÁ	
NÁZOV AKCIE ŠPECIFIKÁCIA TECHNICKÝCH PARAMETROV PD - NOVÁ STÁLA EXPOZÍCIA STREDOSLOVENSKÉHO MÚZEA V THURZOVOM DOME NA 2. A 3. NADZEMNOM PODLAŽÍ	
STUPEŇ PROJEKTOVEJ DOKUMENTÁCIE PROJEKT INTERIÉRU	
ČASŤ INTERIÉR	
HLAVNÝ INŽINIER PROJEKTU ING.ARCH. J. ŠTOFAN STYKOVÁ PODPIS	SPRACOVATEĽ ČASTI 
ZODP.PROJEKTANT ING.ARCH. J. ŠTOFAN STYKOVÁ	PEČIATKA
VYPRACOVAL ING.ARCH. J. ŠTOFAN STYKOVÁ	
ING. P. ŠTOFAN	
ING. P. ŠTOFAN	
ING. P. ŠTOFAN	
DÁTUM JÚN 2021 MERÍTKO 1:50 OBJEKT	POČET FORMÁTOV 3 A4
E T D 3 I N P D 0 0 1 8 0 0	
ZÁKAZKA	STP. PROF.
OBSAH	ČÍSLO VYKRESU
REVÍZIA	
NÁZOV VYKRESU	
PÔDORYS - MIESTNOSŤ 2.04	

TABUĽKA PRVKOV INTERIÉRU

ZNAČ.	NÁZ. VÝROBKU	POPIS	m2/m
F1	PŮVODNÁ KAZETOVÁ DREVENÁ PODLAHA	VYBRÚSIŤ A NALAKOVAŤ	63,2 m2
	PŮVODNÝ DREVENÝ SOKEL MASÍV	VYBRÚSIŤ A NALAKOVAŤ	31,2 m

PIKTOGRAMY

V RÁMCI INFORMAČNÉHO SYSTÉMU CELEJ EXPOZÍCIE JE MOŽNÉ APLIKOVAŤ V DREVEJ KAZETOVEJ PODLAHE PIKTOGRAMY (ŠÍPKY, LÍNIE, LOGO EXPOZÍCIE..ATĎ) V PODOBE ZAFRÉZOVANÉHO MEDENÉHO PLECHU ICH ROZSAH URČÍ PREZENTAČNÉ ODDELENIE

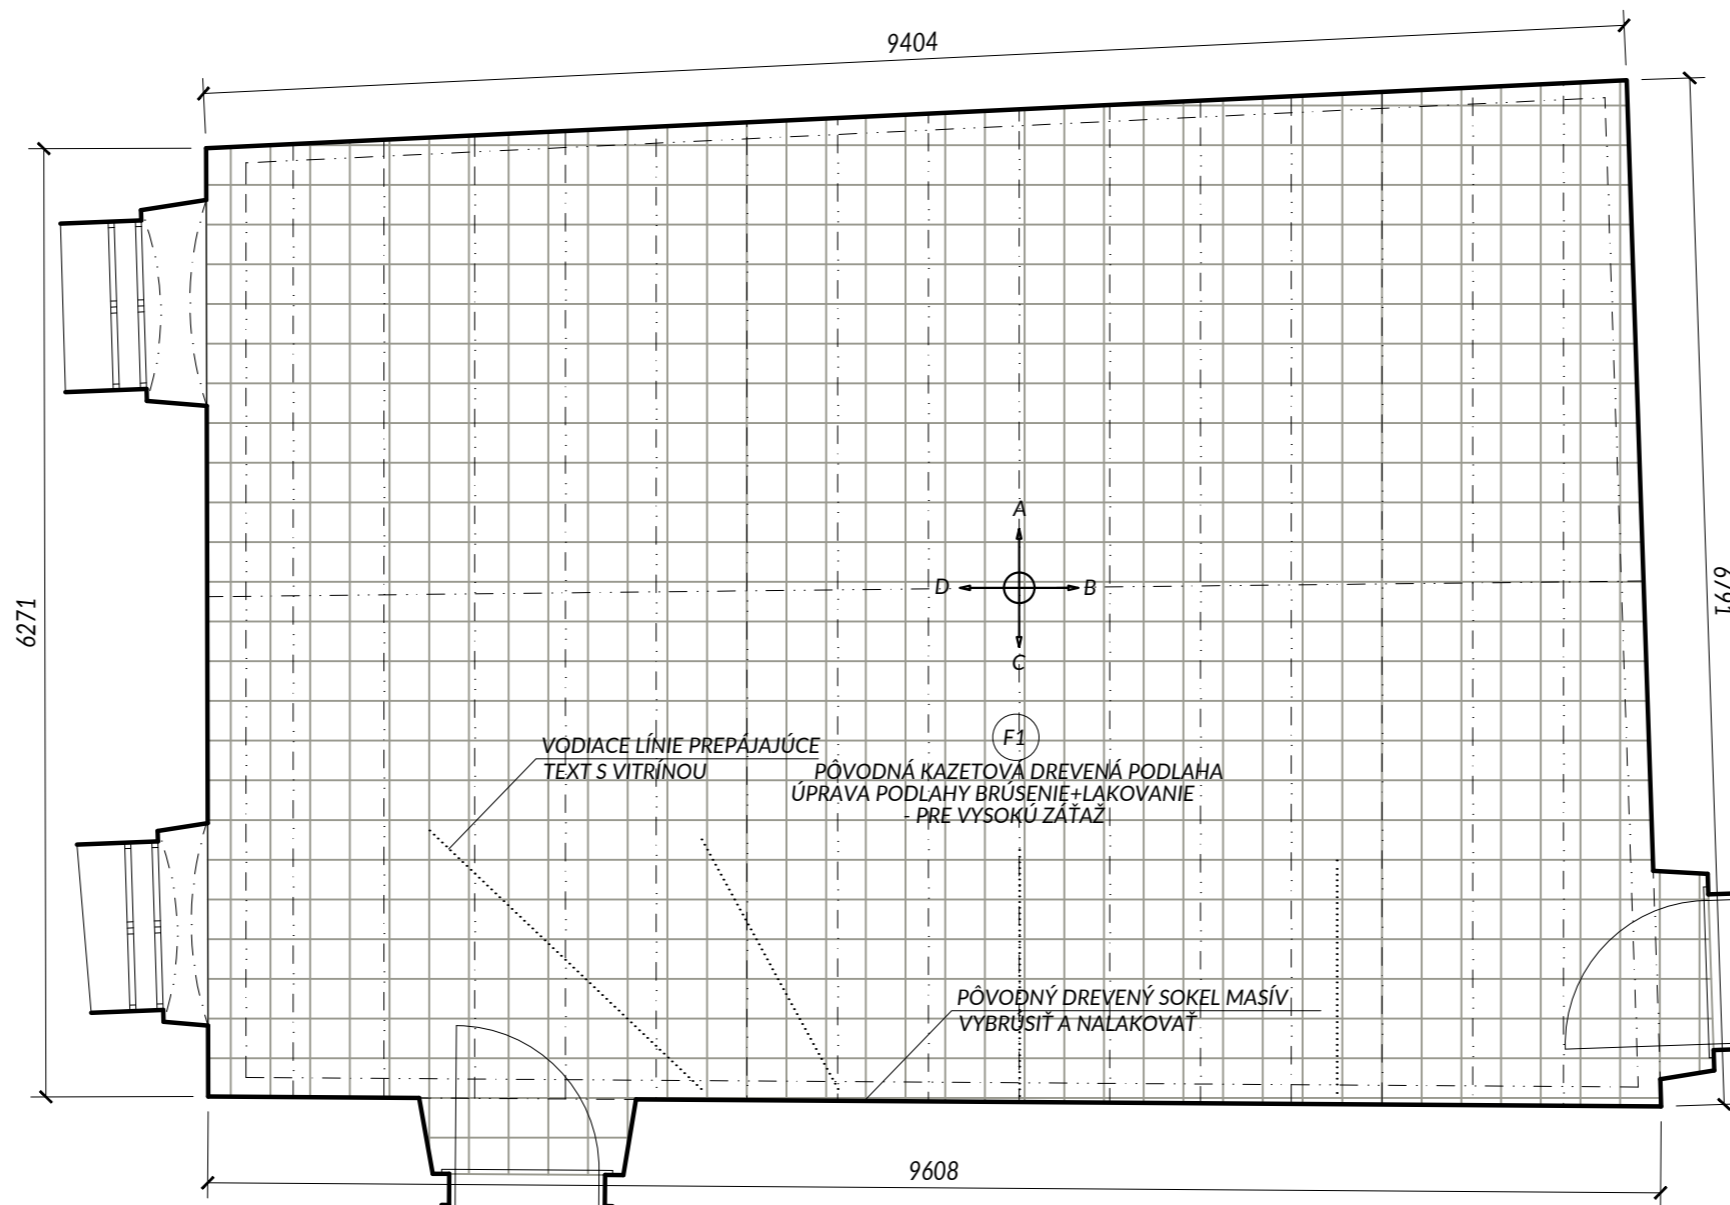


POZNÁMKY

NAVRHNUTÝ TYP KONVEKTORA KONZULTOVAŤ S PROJEKTANTOM/REALIZÁTOROM ELEKTROINŠTALÁCIÍ
 DEFINITÍVNA VEĽKOSŤ TEXTOVEJ BÁZI BUDE URČENÁ NA ZÁKLADE OBSAHOVEJ STRÁNKY, KTORÚ NAVRHNĚ STREDOSLOVENSKÉ MÚZEUM V SPOLUPRÁCI S GRAFIKOM
 DEFINITÍVNY VÝBER JEDNOTLIVÝCH TYPOV MATERIÁLOV A POVRCHOV BUDE URČENÝ NA ZÁKLADE VZORIEK OD DODÁVATEĽA
 PRED ZAHÁJENÍM VÝROBY PREVERIŤ SKUTOČNÉ ROZMERY VŠETKÝCH KONŠTRUKCIÍ NA STAVBE.
 PRED ZAHÁJENÍM VÝROBY PREVERIŤ ROZMERY VŠETKÝCH NAVRHOVANÝCH KONŠTRUKCIÍ SÚVISIACICH S DODÁVKOU
 TECHNOLOGICKÝCH ZARIADENÍ V ZMYSLE ZÁVEREČNÉHO VÝBERU INVESTORA A PODĽA SKUTOČNÝCH ROZMEROV A
 PREVÁDZKOVÝCH POŽIADAVIEK TÝCHTO ZARIADENÍ.

OBJEDNÁVATEĽ Stredoslovenské múzeum, Nám. SNP 3755/4A, 974 01 Banská Bystrica					
PROJEKTANT Y100 ATELIÉR, s.r.o.					
AUTOR PROJEKTU ING. ARCH. JANA ŠTOFAN STYKOVÁ					
NÁZOV AKCIE ŠPECIFIKÁCIA TECHNICKÝCH PARAMETROV PD - NOVÁ STÁLA EXPOZÍCIA STREDOSLOVENSKÉHO MÚZEA V THURZOVOM DOME NA 2. A 3. NADZEMNOM PODLAŽÍ					
STUPEŇ PROJEKTOVEJ DOKUMENTÁCIE PROJEKT INTERIÉRU					
ČASŤ INTERIÉR					
HLAVNÝ INŽINIER PROJEKTU ING.ARCH. J. ŠTOFAN STYKOVÁ PODPIS	SPRACOVATEĽ ČASTI 				
ZODP.PROJEKTANT ING.ARCH. J. ŠTOFAN STYKOVÁ	PEČIATKA				
VYPRACOVAL ING.ARCH. J. ŠTOFAN STYKOVÁ					
ING. P. ŠTOFAN					
ING. P. ŠTOFAN					
ING. P. ŠTOFAN					
DÁTUM JÚN 2021 MERÍTKO 1:50 OBJEKT	POČET FORMÁTOV 3 A4				
E T D 3 I N P P 0 0 1 9 0 0					
ZÁKAZKA	STP.	PROF.	OBSAH	ČÍSLO VYKRESU	REVÍZIA
NÁZOV VYKRESU PŮDORYS PODLÁH - MIESTNOSŤ 2.04					

TABUĽKA PRVKOV INTERIÉRU

ZNAČ.	NÁZ. VÝROBKU	POPIS	KS
OS1	MODULÁRNE OSVETLENIE NA RAMPE	STMIEVATEĽNÉ, ÚPRAVA UHLU, OVLÁDANIE SKUP/JEDNOTLIVO	CCA10
RE1	REPRODUKTOR	-	2

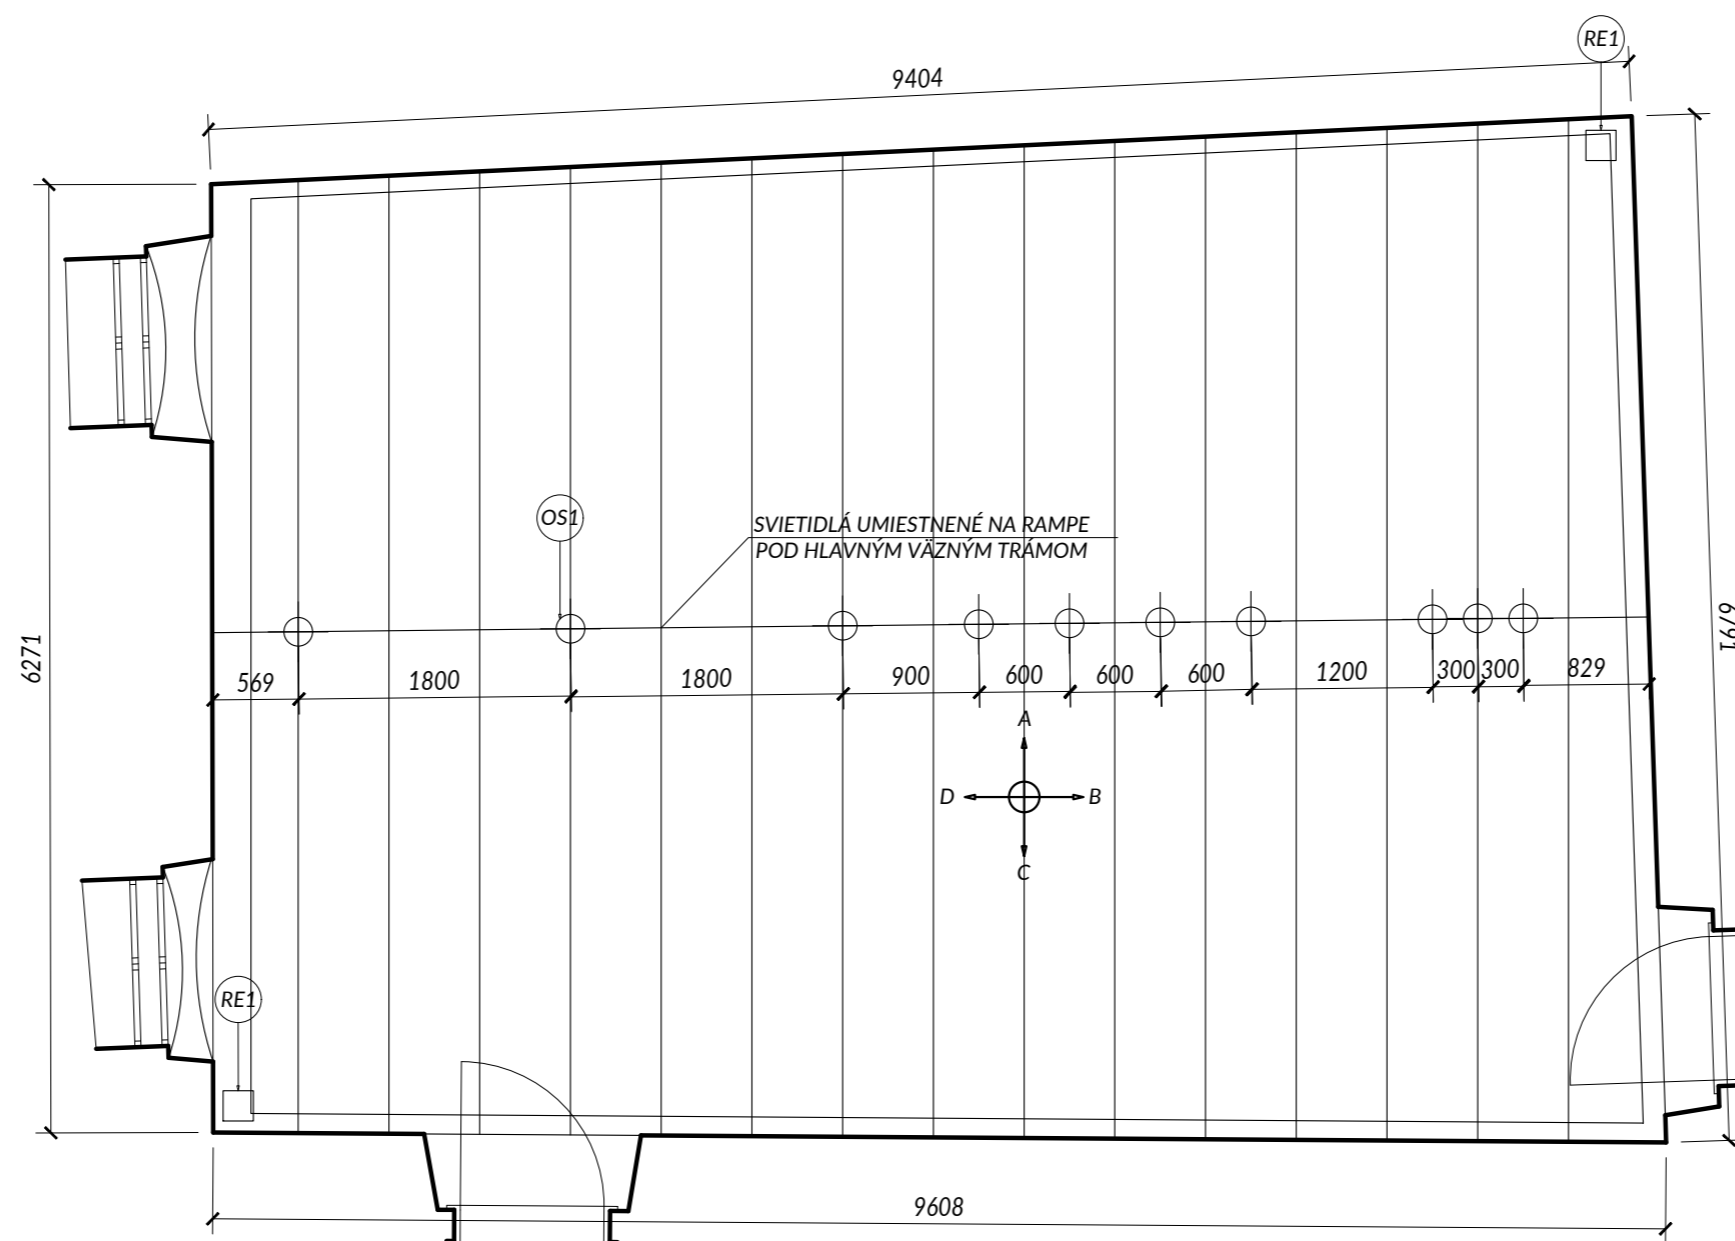

POZNÁMKY

PRESNÝ POČET SVIETIDIEL KONZULTOVAŤ S PROJEKTANTOM/REALIZÁTOROM OSVETLENIA

PRESNÚ POLOHU REPRODUKTOROVA KONZULTOVAŤ S PROJEKTANTOM/REALIZÁTOROM AUDIOSYSTÉMU

DEFINITÍVNA VEĽKOSŤ TEXTOVEJ BÁZI BUDE URČENÁ NA ZÁKLADE OBSAHOVEJ STRÁNKY, KTORÚ NAVRHNE STREDOSLOVENSKÉ MÚZEUM V SPOLUPRÁCI S GRAFIKOM

DEFINITÍVNY VÝBER JEDNOTLIVÝCH TYPOV MATERIÁLOV A POVRCHOV BUDE URČENÝ NA ZÁKLADE VZORIEK OD DODÁVATEĽA

PRED ZAHÁJENÍM VÝROBY PREVERIŤ SKUTOČNÉ ROZMERY VŠETKÝCH KONŠTRUKCIÍ NA STAVBE.

PRED ZAHÁJENÍM VÝROBY PREVERIŤ ROZMERY VŠETKÝCH NAVRHOVANÝCH KONŠTRUKCIÍ SÚVISIACICH S DODÁVKOU


TECHNOLOGICKÝCH ZARIADENÍ V ZMYSLE ZÁVEREČNÉHO VÝBERU INVESTORA A PODĽA SKUTOČNÝCH ROZMEROV A

PREVÁDZKOVÝCH POŽIADAVIEK TÝCHTO ZARIADENÍ.


OBJEDNÁVATEĽ Stredoslovenské múzeum, Nám. SNP 3755/4A, 974 01 Banská Bystrica	
PROJEKTANT Y100 ATELIÉR, s.r.o.	
AUTOR PROJEKTU ING. ARCH. JANA ŠTOFAN STYKOVÁ	
NÁZOV AKCIE ŠPECIFIKÁCIA TECHNICKÝCH PARAMETROV PD - NOVÁ STÁLA EXPOZÍCIA STREDOSLOVENSKÉHO MÚZEA V THURZOVOM DOME NA 2. A 3. NADZEMNOM PODLAŽÍ	
STUPEŇ PROJEKTOVEJ DOKUMENTÁCIE PROJEKT INTERIÉRU	
ČASŤ INTERIÉR	
HLAVNÝ INŽINIER PROJEKTU ING.ARCH. J. ŠTOFAN STYKOVÁ PODPIS	SPRACOVATEĽ ČASTI 
ZODP.PROJEKTANT ING.ARCH. J. ŠTOFAN STYKOVÁ	DÁTUM JÚN 2021 MERÍTKO 1:50 OBJEKT
VYPRACOVAL ING.ARCH. J. ŠTOFAN STYKOVÁ	POČET FORMÁTOV 3 A4
ING. P. ŠTOFAN	PEČIATKA
ING. P. ŠTOFAN	ZÁKAZKA STP. PROF. OBSAH ČÍSLO VYKRESU REVÍZIA NÁZOV VYKRESU
ING. P. ŠTOFAN	ETD3INPP002000 NÁZOV VYKRESU PODHLAD - MIESTNOSŤ 2.04

TABUĽKA PRVKOV INTERIÉRU


ZNAČ.	NÁZ. VÝROBKU	POPIS	m2
W1	STENY	VYSRAVIŤ/PENEROVAŤ/VYMAĽOVAŤ - F. BIELA	CCA 58 m2
W2	STENY	MAGNETICKÁ FARBA - BIELA	CCA 34 m2
W3	STENY	WHITEBOARDOVÁ FARBA - BIELA	CCA 22 m2

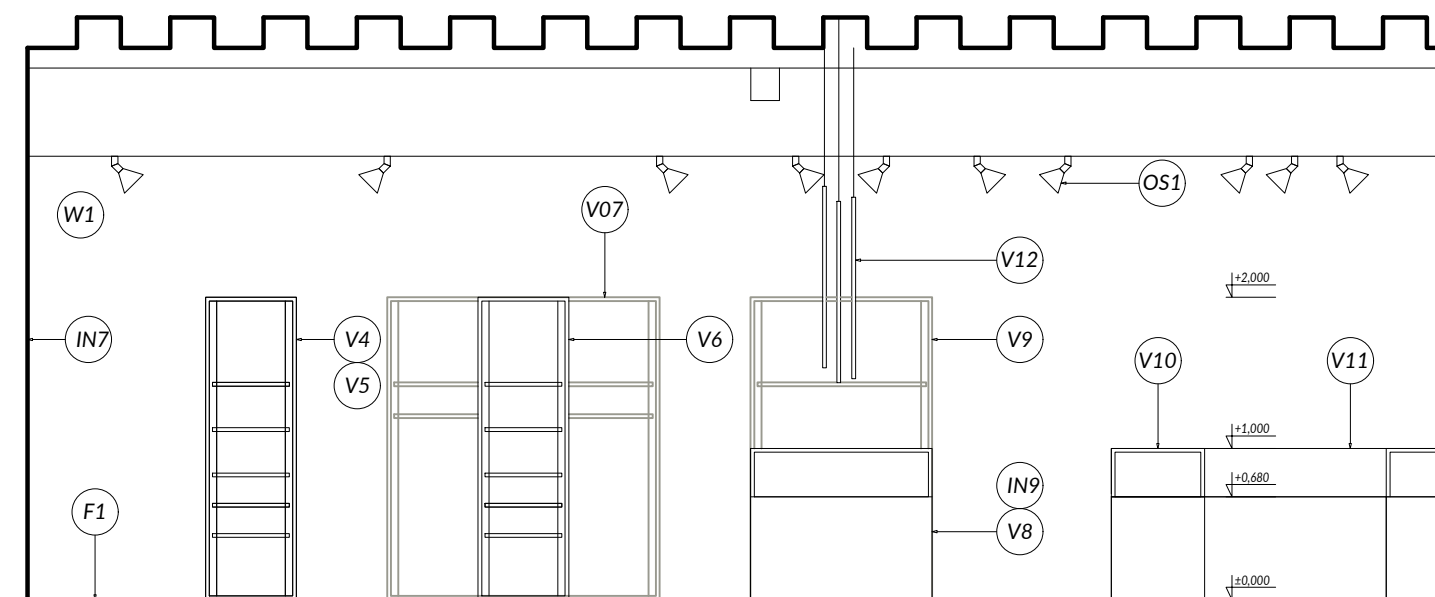


STENA "A"

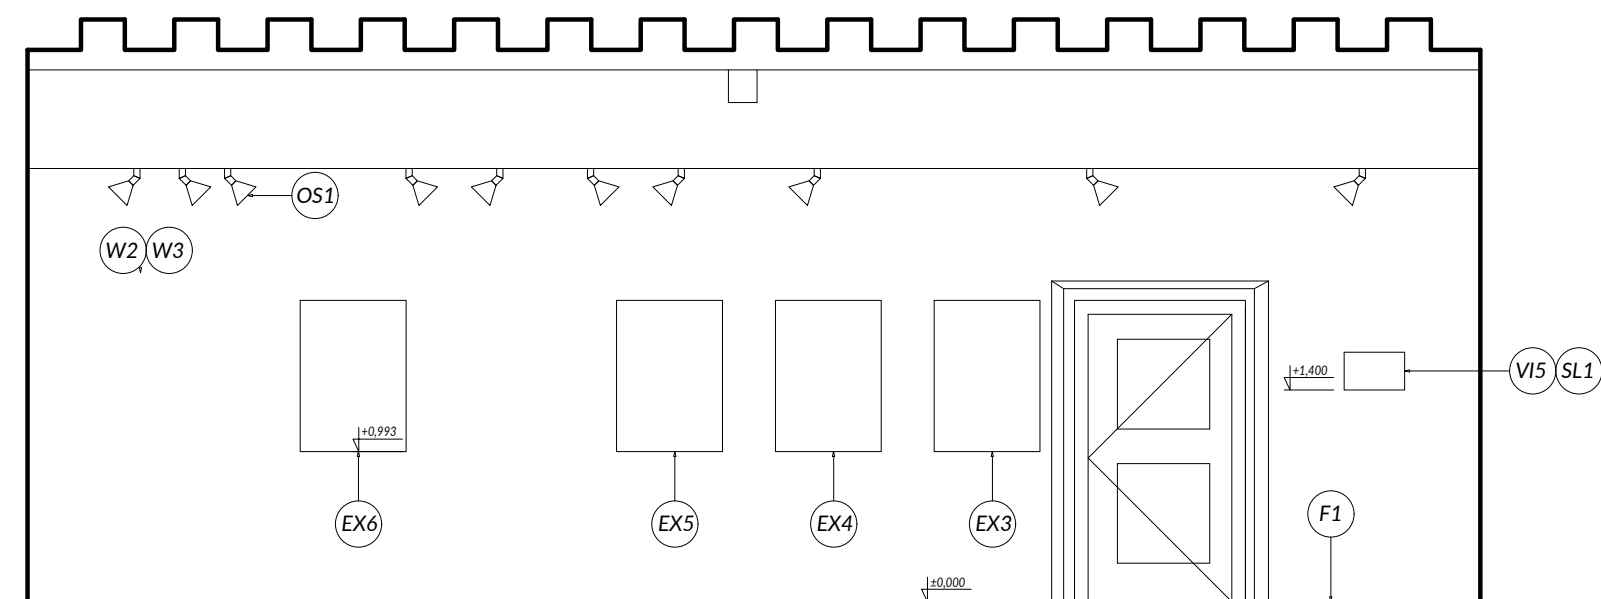

STENA "C"

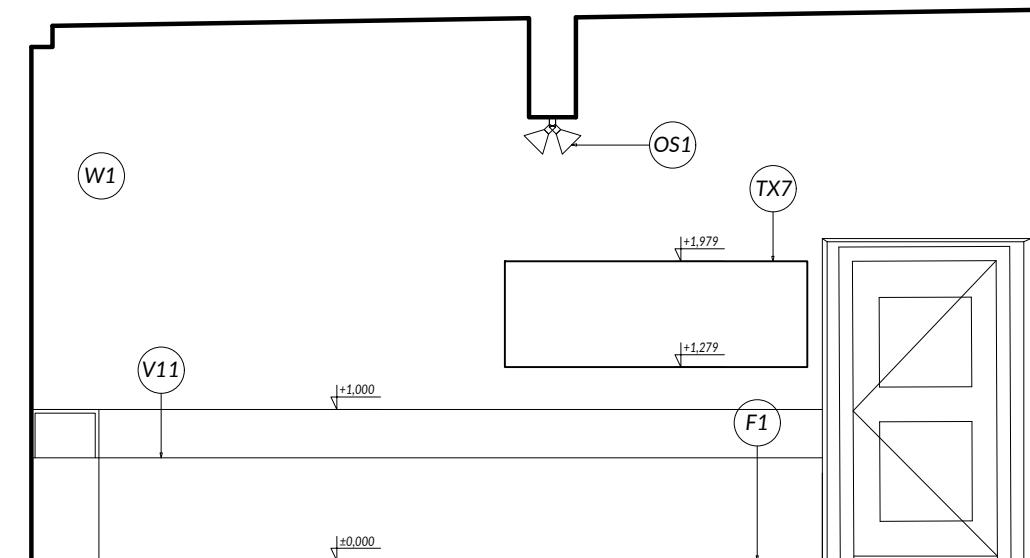

STENA "B"

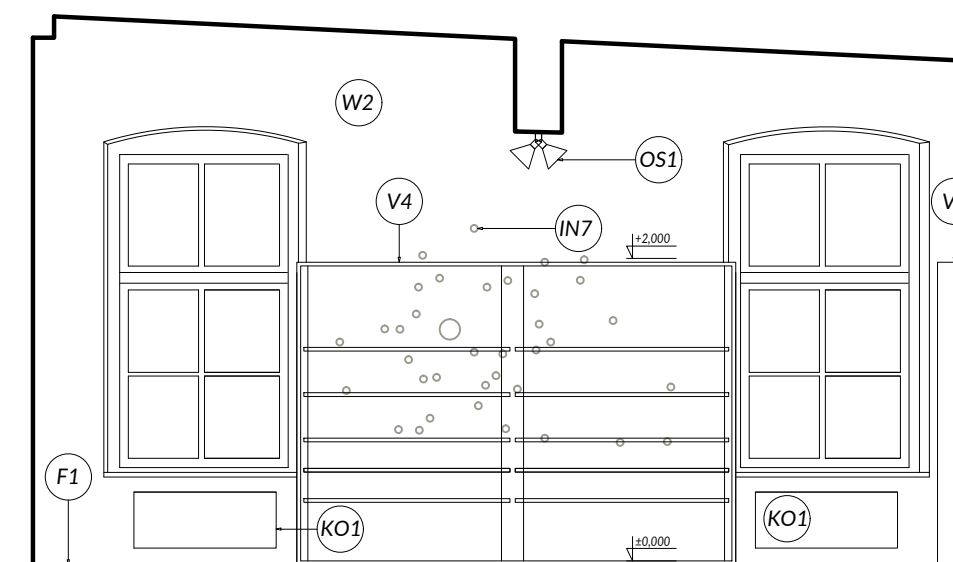

STENA "D"

POZNÁMKY

ELEKTROINŠTALAČNÉ KRABICE - POTREBNÉ ZISTIŤ SKUTOČNÝ STAV, NEPOTREBNÉ KRABICE ZASLEPIŤ, OSTATNÉ VYSRAVIŤ, ABY ESTETICKY NENARUŠOVALI EXPOZÍCIU
 PŘESNŮ POLOHU REPRODUKTOROVA KONZULTOVAŤ S PROJEKTANTOM/REALIZÁTOROM AUDIOSYSTÉMU
 DEFINITÍVNA VEĽKOSŤ TEXTOVEJ BÁZI BUDE URČENÁ NA ZÁKLADE OBSAHOVEJ STRÁNKY, KTORŮ NAVRHNE STREDSLOSLOVENSKÉ MÚZEUM V SPOLUPRÁCI S GRAFIKOM
 DEFINITÍVNY VÝBER JEDNOTLIVÝCH TYPOV MATERIÁLOV A POVRCHOV BUDE URČENÝ NA ZÁKLADE VZORIEK OD DODÁVATEĽA
 PŘED ZAHÁJENÍM VÝROBY PŘEVERIŤ SKUTOČNÉ ROZMERY VŠETKÝCH KONŠTRUKCIÍ NA STAVBE.
 PŘED ZAHÁJENÍM VÝROBY PŘEVERIŤ ROZMERY VŠETKÝCH NAVRHOVANÝCH KONŠTRUKCIÍ SÚVISIACICH S DODÁVKOU
 TECHNOLOGICKÝCH ZARIADENÍ V ZMYSLE ZÁVEREČNÉHO VÝBERU INVESTORA A PODĽA SKUTOČNÝCH ROZMEROV A
 PŘEVÁDZKOVÝCH POŽIADAVIEK TÝCHTO ZARIADENÍ.

OBJEDNÁVATEĽ	Stredoslovenské múzeum, Nám. SNP 3755/4A, 974 01 Banská Bystrica
PROJEKTANT	Y100 ATELIÉR, s.r.o.
AUTOR PROJEKTU	ING. ARCH. JANA ŠTOFAN STYKOVÁ

NÁZOV AKCIE
**ŠPECIFIKÁCIA TECHNICKÝCH PARAMETROV PD - NOVÁ STÁĽA
 EXPOZÍCIA STREDSLOSLOVENSKÉHO MÚZEUM V THURZOVOM DOME
 NA 2. A 3. NADZEMNOM PODLAŽÍ**

STUPEŇ PROJEKTOVEJ DOKUMENTÁCIE
PROJEKT INTERIÉRU

ČASŤ
INTERIÉR

HLAVNÝ INŽINIER PROJEKTU
 ING.ARCH. J. ŠTOFAN STYKOVÁ

PODPIS

ZODP.PROJEKTANT
 ING.ARCH. J. ŠTOFAN STYKOVÁ

VYPRACOVAL
 ING.ARCH. J. ŠTOFAN STYKOVÁ

ING. P. ŠTOFAN

ING. P. ŠTOFAN

SPRACOVATEĽ ČASŤI



PEČIATKA

DÁTUM
 JÚN 2021
 MERÍTKO
 1:50
 OBJEKT

POČET FORMÁTOV
 4 A4

E T D 3 I N P P 0 0 2 1 0 0
 ZÁKAZKA STP, PROF. OBSAH ČÍSLO VYKRESU REVÍZIA
 NÁZOV VYKRESU
**STENY A, B, C, D -
 MIESTNOSŤ 2.04**

TABUĽKA PRVKOV INTERIÉRU

ZNAČ.	NÁZ. VÝROBKU	POPIS	KS
SE1	MODULÁRNE SEDENIE	750X750 mm	5
SE2	MODULÁRNE SEDENIE	600X600 mm + OPIERKA 400X600 mm	5
SE3	MODULÁRNE SEDENIE	600X600 mm	1
TX8	TEXTOVÁ BÁZA+ŠTYLIZ. MAPA - MEDENÝ PLECH	2000x700 mm	1
EX7	TEXTOVÁ BÁZA - BIELE PÍSMO NA ČIERNEJ STENE	700x1000 mm	1
TX3	OZNAČ. VSTUP. DVERÍ EXPOZÍCIE - MEDENÝ PLECH	CCA 590X540 mm	2
V13	SAMOSTATNÁ VITRÍNA S OSVETLENÍM	200x200X200 mm	67
IN10	MOŽNOSŤ CHYTIŤ NERAST/MINERÁL	UMIESTENÉ V RÁMCI JEDNEJ VITRÍNY	1
DV1	BEZFALCOVÉ DVERE SO SKRYTÝM PÁNTOM	VO FARBE STIEN/ČIERNA MATNÁ	1
SC3	DREVENÝ SCHOD - MASÍV	CCA 1249X297X136 mm	1
IP1	LAHKÁ INŠTALAČNÁ PREDSTIENKA	PRE ELEKTROROZVODY, PLOCHA CC A16,7 M2	1

TEXTOVÁ BÁZA

TEXTOVÁ BÁZA SA ČLENÍ NA (JEJ ROZMIESTNENIE JE ORIENTAČNÉ, PRESNÚ POLOHU URČÍ KURÁTOR PODĽA ZB. PREDMETOV):

VODIACE TEXTY (ROZMERY SÚ UVEDENÉ TABUĽKE PRVKOV)

- MEDENÝ PLECH (SKORODOVANÝ) OŠETRENÝ PROTI OTERU

- TEXT NA MEDENOM PLECHU PERFOROVANÝ/GRAVÍROVANÝ/PRÍP. INOU TECHNOLÓGIU SÁDZANÝ - FARBA TEXTU BIELA

- PLECH KOTVENÝ DO STENY CEZ KOTVIACE PRVKY - F. BIELA

- SÚČASŤOU VODIACICH TEXTOV SÚ AJ ŠTYLIZOVANÉ MAPY

EXPOZIČNÉ TEXTY

- ČIERNY TEXT PRIAMO NA STENU MIESTNOSTI (INVERTNE V PRÍPADE POTREBY)

- PREVEDENIE JE MOŽNÉ STRIEKANÍM PODĽA MATRÍC/MALOVANÍM/ALT. PONÚKNUTÁ DODÁVATEĽOM

INTERAKTIVITA

JEDNOTLIVÉ PRVKY INTERAKTIVITY SÚ PREDMETOM VÝTVARNÉHO NÁVRHU. PRESNÚ ŠPECIFIKÁCIA, VRÁTANE MATERIÁLOV

POVRCHOV A VÝŠKY OSADENIA URČUJE STREDOSLOVENSKÉ MÚZEUM NA ZÁKLADE VÝTVARNÉHO NÁVRHU PO ODSÚHLASENÍ PROJEKTANTOM.

ZAHŔŇA AUDIO A MULTIMEDIÁLNYCH SPRIEVODCOV.

VITRÍNY

MIESTNOSŤ JE S VITRÍNAMI, PRE ŠPECIFIKÁCIU VIĎ VÝKRESY ATYPICKÝCH PRVKOV!!!!

POZNÁMKY

NAVRHNUTÝ TYP KONVEKTORA KONZULTOVAŤ S PROJEKTANTOM/REALIZÁTOROM ELEKTROINŠTALÁCIÍ

DEFINITÍVNA VEĽKOSŤ TEXTOVEJ BÁZI BUDE URČENÁ NA ZÁKLADE OBSAHOVEJ STRÁNKY, KTORÚ NAVRHNĚ STREDOSLOVENSKÉ MÚZEUM V SPOLUPRÁCI S GRAFIKOM


DEFINITÍVNY VÝBER JEDNOTLIVÝCH TYPOV MATERIÁLOV A POVRCHOV BUDE URČENÝ NA ZÁKLADE VZORIEK OD DODÁVATEĽA

PRED ZAHÁJENÍM VÝROBY PREVERIŤ SKUTOČNÉ ROZMERY VŠETKÝCH KONŠTRUKCIÍ NA STAVBE.

PRED ZAHÁJENÍM VÝROBY PREVERIŤ ROZMERY VŠETKÝCH NAVRHOVANÝCH KONŠTRUKCIÍ SÚVISIACICH S DODÁVKOU

TECHNOLÓGICKÝCH ZARIADENÍ V ZMYSLE ZÁVEREČNÉHO VÝBERU INVESTORA A PODĽA SKUTOČNÝCH ROZMEROV A

PREVÁDZKOVÝCH POŽIADAVIEK TÝCHTO ZARIADENÍ.

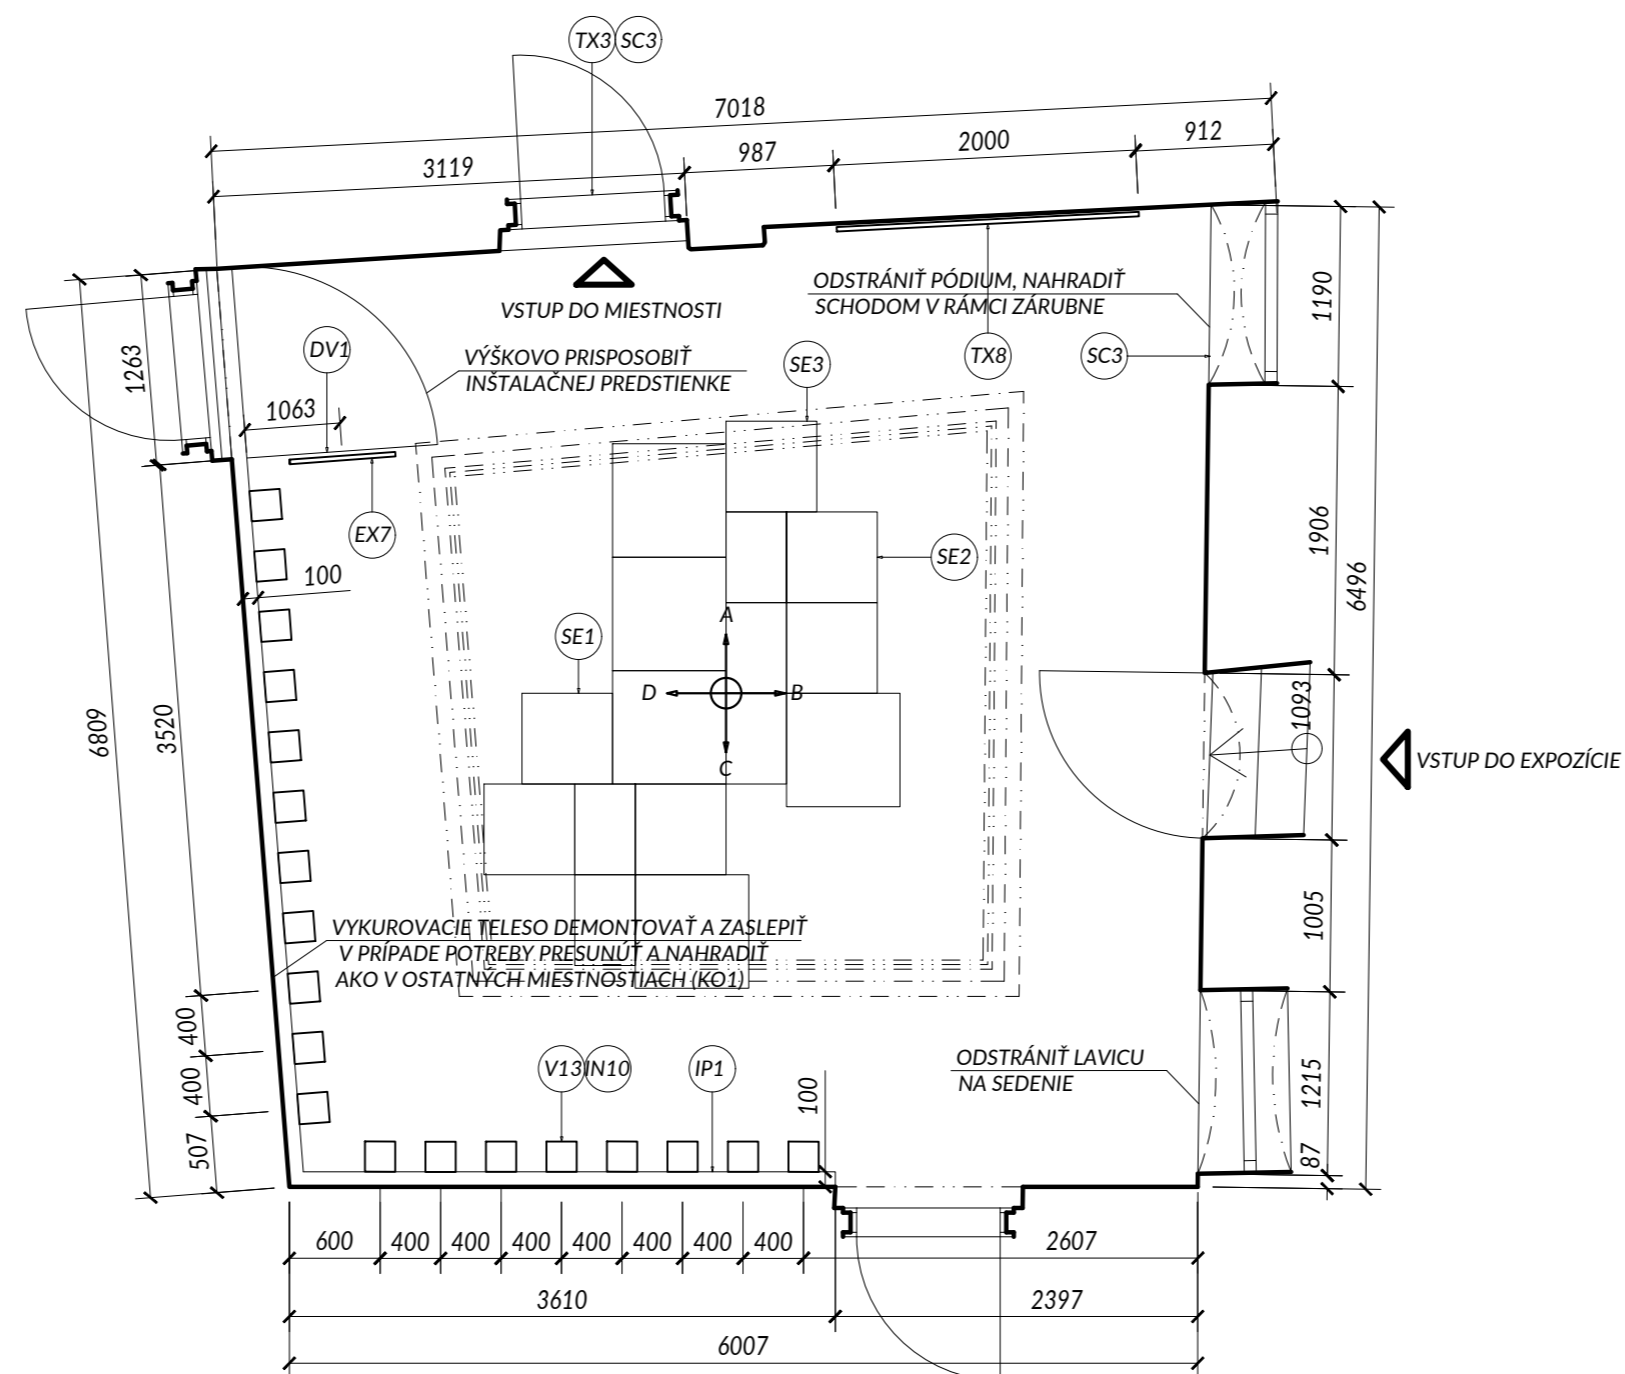

OBJEDNÁVATEĽ Stredoslovenské múzeum, Nám. SNP 3755/4A, 974 01 Banská Bystrica	
PROJEKTANT Y100 ATELIÉR, s.r.o.	
AUTOR PROJEKTU ING. ARCH. JANA ŠTOFAN STYKOVÁ	
NÁZOV AKCIE ŠPECIFIKÁCIA TECHNICKÝCH PARAMETROV PD - NOVÁ STÁLA EXPOZÍCIA STREDOSLOVENSKEHO MÚZEA V THURZOVOM DOME NA 2. A 3. NADZEMNOM PODLAŽÍ	
STUPEŇ PROJEKTOVEJ DOKUMENTÁCIE PROJEKT INTERIÉRU	
ČASŤ INTERIÉR	
HLAVNÝ INŽINIER PROJEKTU ING.ARCH. J. ŠTOFAN STYKOVÁ PODPIS	SPRACOVATEĽ ČASTI 
ZODP.PROJEKTANT ING.ARCH. J. ŠTOFAN STYKOVÁ	DÁTUM JÚN 2021 MERÍTKO 1:50 OBJEKT
VYPRACOVAL ING.ARCH. J. ŠTOFAN STYKOVÁ	POČET FORMÁTOV 3 A4
ING. P. ŠTOFAN	PEČIATKA 
ING. P. ŠTOFAN	E T D 3 I N P D 0 0 2 2 0 0 ZÁKAZKA STP. PROF. OBSAH ČÍSLO VYKRESU REVÍZIA NÁZOV VYKRESU
ING. P. ŠTOFAN	PÔDORYS - MIESTNOSŤ 3.04

TABUĽKA PRVKOV INTERIÉRU


ZNAČ.	NÁZ. VÝROBKU	POPIS	m2/m
F1	PŮVODNÁ KAZETOVÁ DREVENÁ PODLAHA	VYBRÚSIŤ A NALAKOVAŤ	39,9 m2
	PŮVODNÝ DREVENÝ SOKEL MASÍV	VYBRÚSIŤ A NALAKOVAŤ	21,4 m

PIKTOGRAMY

V RÁMCI INFORMAČNÉHO SYSTÉMU CELEJ EXPOZÍCIE JE MOŽNÉ APLIKOVAŤ V DREVEJ KAZETOVEJ PODLAHE

PIKTOGRAMY (ŠÍPKY, LÍNIE, LOGO EXPOZÍCIE..ATĎ) V PODOBE ZAFRÉZOVANÉHO MEDENÉHO PLECHU

ICH ROZSAH URČÍ PREZENTAČNÉ ODDELENIE

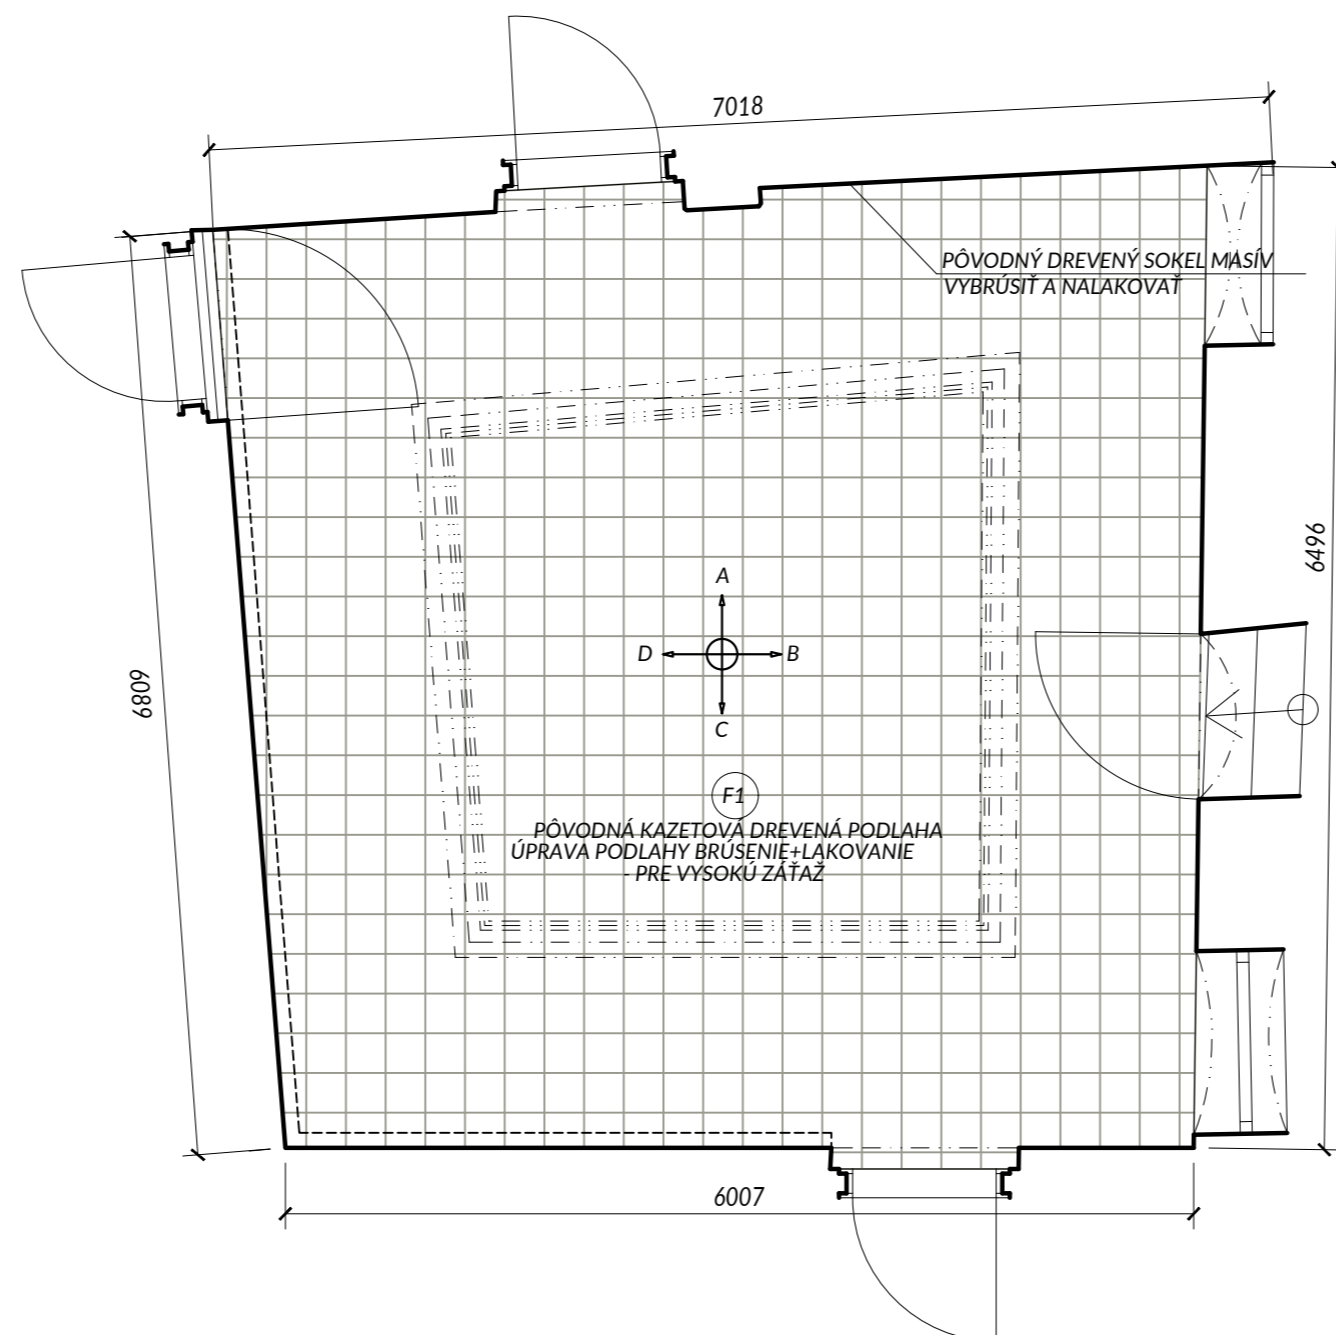

POZNÁMKY

NAVRHNUTÝ TYP KONVEKTORA KONZULTOVAŤ S PROJEKTANTOM/REALIZÁTOROM ELEKTROINŠTALÁCIÍ

DEFINITÍVNA VEĽKOSŤ TEXTOVEJ BÁZI BUDE URČENÁ NA ZÁKLADE OBSAHOVEJ STRÁNKY, KTORÚ NAVRHNE STREDOSLOVENSKÉ MÚZEUM V SPOLUPRÁCI S GRAFIKOM


DEFINITÍVNY VÝBER JEDNOTLIVÝCH TYPOV MATERIÁLOV A POVRCHOV BUDE URČENÝ NA ZÁKLADE VZORIEK OD DODÁVATEĽA

PRED ZAHÁJENÍM VÝROBY PREVERIŤ SKUTOČNÉ ROZMERY VŠETKÝCH KONŠTRUKCIÍ NA STAVBE.

PRED ZAHÁJENÍM VÝROBY PREVERIŤ ROZMERY VŠETKÝCH NAVRHOVANÝCH KONŠTRUKCIÍ SÚVISIACICH S DODÁVKOU


TECHNOLOGICKÝCH ZARIADENÍ V ZMYSLE ZÁVEREČNÉHO VÝBERU INVESTORA A PODĽA SKUTOČNÝCH ROZMEROV A

PREVÁDZKOVÝCH POŽIADAVIEK TÝCHTO ZARIADENÍ.

OBJEDNÁVATEĽ Stredoslovenské múzeum, Nám. SNP 3755/4A, 974 01 Banská Bystrica	
PROJEKTANT Y100 ATELIÉR, s.r.o.	
AUTOR PROJEKTU ING. ARCH. JANA ŠTOFAN STYKOVÁ	
NÁZOV AKCIE ŠPECIFIKÁCIA TECHNICKÝCH PARAMETROV PD - NOVÁ STÁLA EXPOZÍCIA STREDOSLOVENSKÉHO MÚZEA V THURZOVOM DOME NA 2. A 3. NADZEMNOM PODLAŽÍ	
STUPEŇ PROJEKTOVEJ DOKUMENTÁCIE PROJEKT INTERIÉRU	
ČASŤ INTERIÉR	
HLAVNÝ INŽINIER PROJEKTU ING.ARCH. J. ŠTOFAN STYKOVÁ PODPIS	SPRACOVATEĽ ČASTI 
ZODP.PROJEKTANT ING.ARCH. J. ŠTOFAN STYKOVÁ	
VYPRACOVAL ING.ARCH. J. ŠTOFAN STYKOVÁ	PEČIATKA
ING. P. ŠTOFAN	
ING. P. ŠTOFAN	
ING. P. ŠTOFAN	
DÁTUM JÚN 2021 MERÍTKO 1:50 OBJEKT	POČET FORMÁTOV 3 A4
E T D 3 I N P P 0 0 2 3 0 0	
ZÁKAZKA	STP. PROF.
OBSAH	ČÍSLO VYKRESU
REVÍZIA	
NÁZOV VYKRESU PŮDORYS PODLÁH - MIESTNOSŤ 3.04	

TABUĽKA PRVKOV INTERIÉRU

ZNAČ.	NÁZ. VÝROBKU	POPIS	KS
OS1	MODULÁRNE OSVETLENIE NA RAMPE	STMIEVATEĽNÉ, ÚPRAVA UHLU, OVLÁDANIE SKUP/JEDNOTLIVO	8
RE1	REPRODUKTOR	-	2

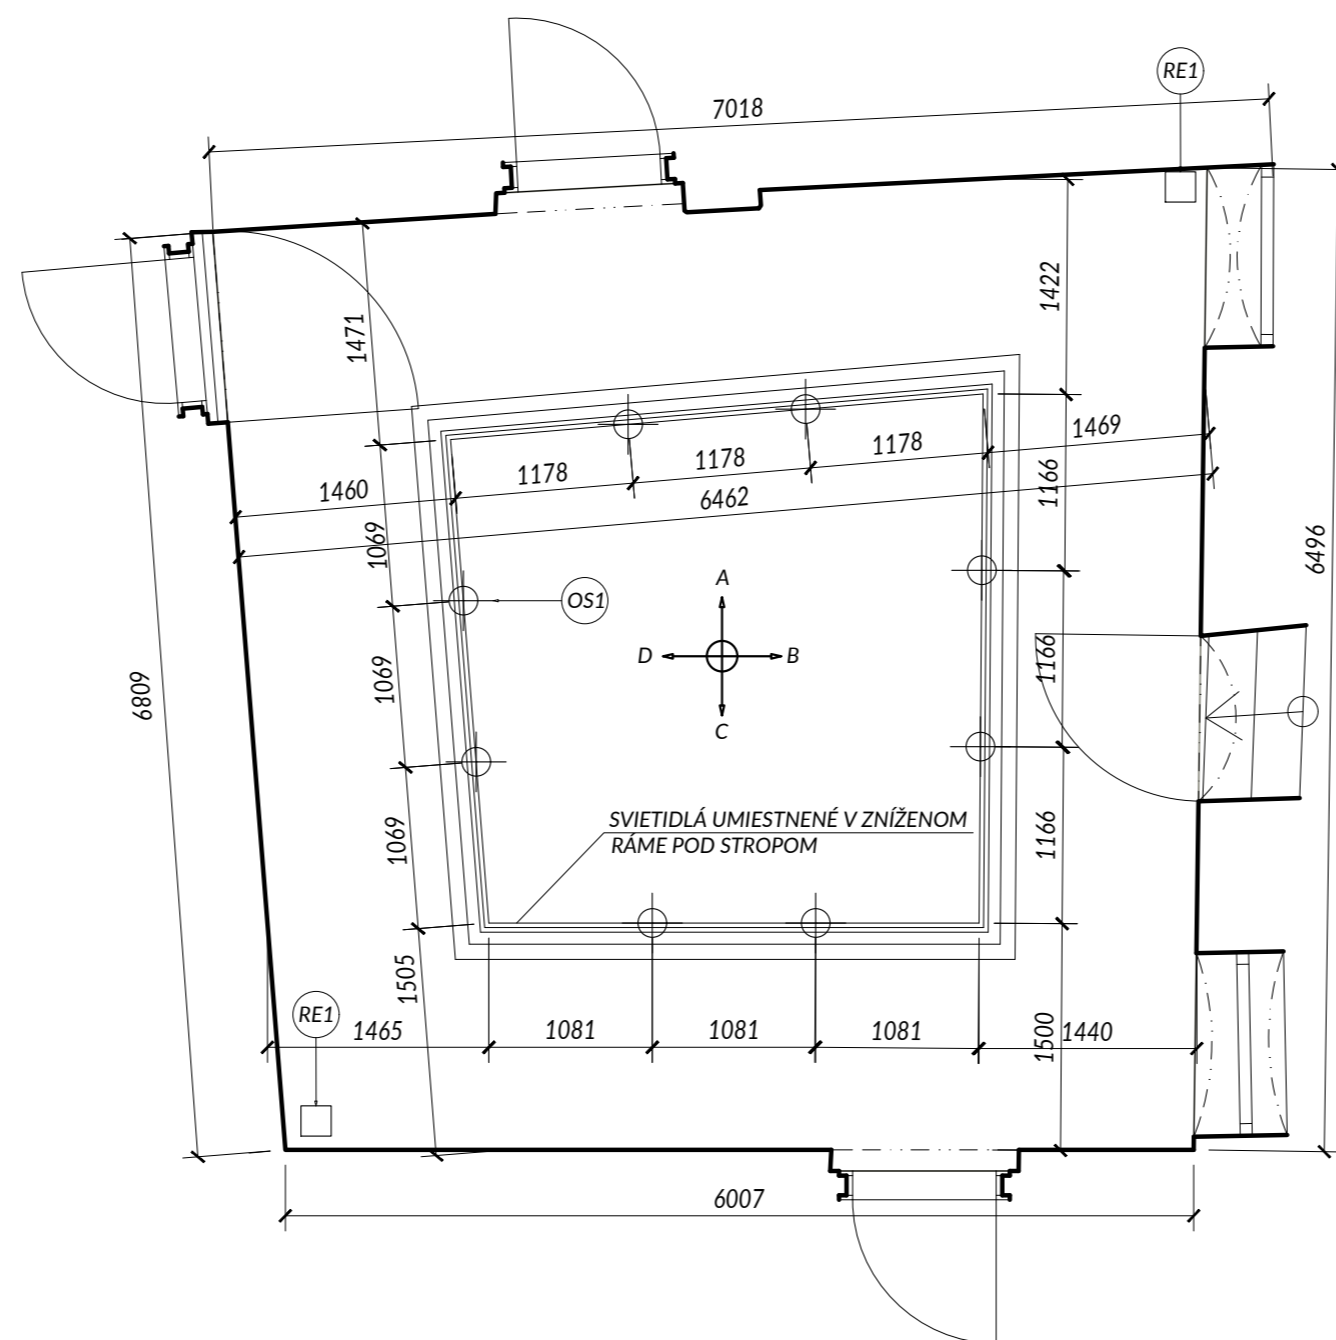

POZNÁMKY

PRESNÝ POČET SVIETIDIEL KONZULTOVAŤ S PROJEKTANTOM/REALIZÁTOROM OSVETLENIA

PRESNÚ POLOHU REPRODUKTOROVA KONZULTOVAŤ S PROJEKTANTOM/REALIZÁTOROM AUDIOSYSTÉMU

DEFINITÍVNA VEĽKOSŤ TEXTOVEJ BÁZI BUDE URČENÁ NA ZÁKLADE OBSAHOVEJ STRÁNKY, KTORÚ NAVRHNE STREDOSLOVENSKE MÚZEUM V SPOLUPRÁCI S GRAFIKOM


DEFINITÍVNY VÝBER JEDNOTLIVÝCH TYPOV MATERIÁLOV A POVRCHOV BUDE URČENÝ NA ZÁKLADE VZORIEK OD DODÁVATEĽA

PRED ZAHÁJENÍM VÝROBY PREVERIŤ SKUTOČNÉ ROZMERY VŠETKÝCH KONŠTRUKCIÍ NA STAVBE.

PRED ZAHÁJENÍM VÝROBY PREVERIŤ ROZMERY VŠETKÝCH NAVRHOVANÝCH KONŠTRUKCIÍ SÚVISIACICH S DODÁVKOU


TECHNOLOGICKÝCH ZARIADENÍ V ZMYSLE ZÁVEREČNÉHO VÝBERU INVESTORA A PODĽA SKUTOČNÝCH ROZMEROV A

PREVÁDZKOVÝCH POŽIADAVIEK TÝCHTO ZARIADENÍ.


OBJEDNÁVATEĽ Stredoslovenské múzeum, Nám. SNP 3755/4A, 974 01 Banská Bystrica	
PROJEKTANT Y100 ATELIÉR, s.r.o.	
AUTOR PROJEKTU ING. ARCH. JANA ŠTOFAN STYKOVÁ	
NÁZOV AKCIE ŠPECIFIKÁCIA TECHNICKÝCH PARAMETROV PD - NOVÁ STÁLA EXPOZÍCIA STREDOSLOVENSKEHO MÚZEA V THURZOVOM DOME NA 2. A 3. NADZEMNOM PODLAŽÍ	
STUPEŇ PROJEKTOVEJ DOKUMENTÁCIE PROJEKT INTERIÉRU	
ČASŤ INTERIÉR	
HLAVNÝ INŽINIER PROJEKTU ING.ARCH. J. ŠTOFAN STYKOVÁ PODPIS	SPRACOVATEĽ ČASTI  Y100 ateliér
ZODP.PROJEKTANT ING.ARCH. J. ŠTOFAN STYKOVÁ	PEČIATKA
VYPRACOVAL ING.ARCH. J. ŠTOFAN STYKOVÁ	
ING. P. ŠTOFAN	
ING. P. ŠTOFAN	
ING. P. ŠTOFAN	
DÁTUM JÚN 2021 MERÍTKO 1:50 OBJEKT	POČET FORMÁTOV 3 A4
E T D 3 I N P P 0 0 2 4 0 0	
ZÁKAZKA	STP.
PROF.	OBSAH
ČÍSLO VYKRESU	REVÍZIA
NÁZOV VYKRESU PODHLAD - MIESTNOSŤ 3.04	

TABUĽKA PRVKOV INTERIÉRU


ZNAČ.	NÁZ. VÝROBKU	POPIS	m2
W4	STENY/STROPY	VYSRAVIŤ/PENEROVAŤ/VYMALOVAŤ - F. ČIERNA MATNÁ	CCA 122 m2

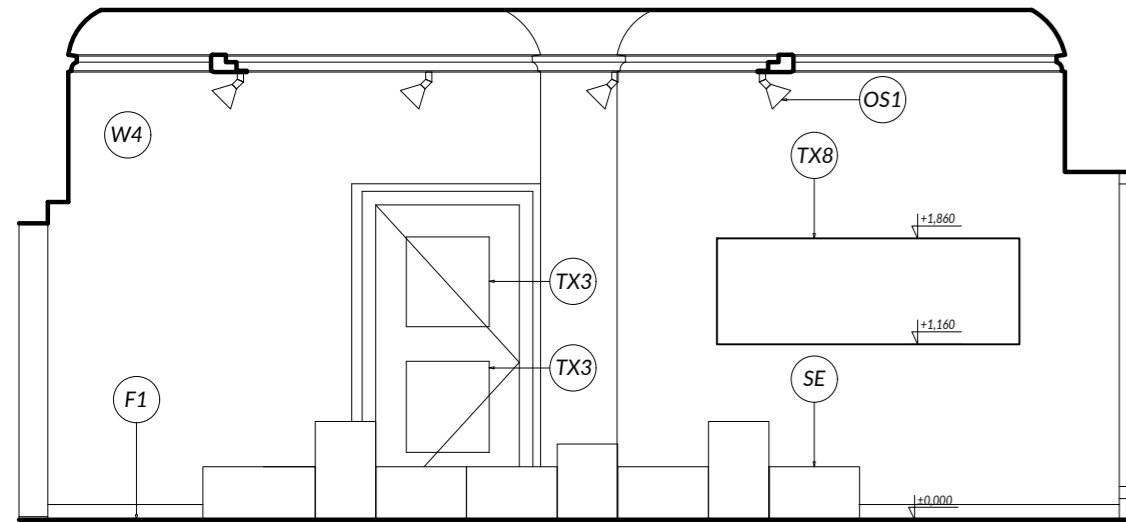

STENA "A"

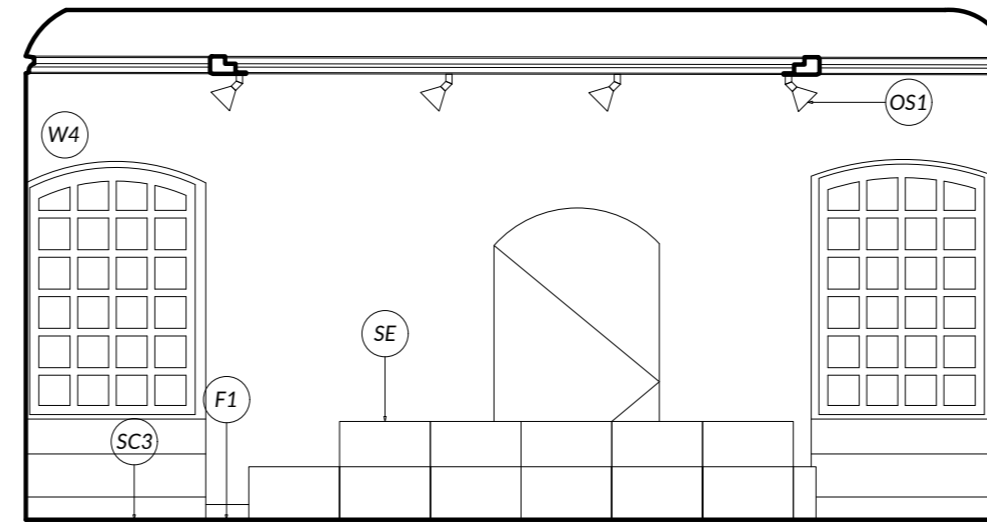


STENA "B"

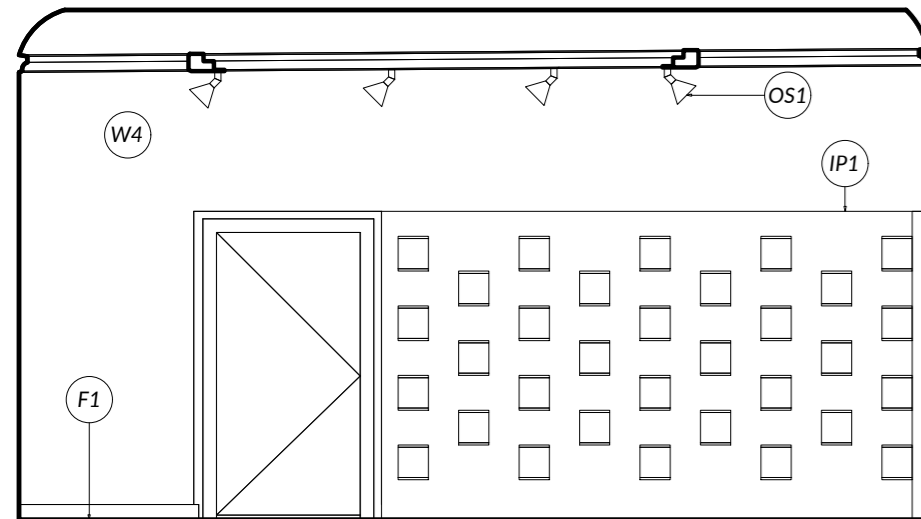

STENA "C"

POZNÁMKY

ELEKTROINŠTALAČNÉ KRABICE - POTREBNÉ ZISTIŤ SKUTKOVÝ STAV, NEPOTREBNÉ KRABICE ZASLEPIŤ, OSTATNÉ VYSRAVIŤ, ABY ESTETICKY NENARUŠOVALI EXPOZÍCIU
 PRESNÚ POLOHU REPRODUKTOROVA KONZULTOVAŤ S PROJEKTANTOM/REALIZÁTOROM AUDIOSYSTÉMU
 DEFINITÍVNA VEĽKOSŤ TEXTOVEJ BÁZI BUDE URČENÁ NA ZÁKLADE OBSAHOVEJ STRÁNKY, KTORÚ NAVRHNE STREDOSLOVENSKÉ MÚZEUM V SPOLUPRÁCI S GRAFIKOM
 DEFINITÍVNY VÝBER JEDNOTLIVÝCH TYPOV MATERIÁLOV A POVRCHOV BUDE URČENÝ NA ZÁKLADE VZORIEK OD DODÁVATEĽA
 PRED ZAHÁJENÍM VÝROBY PREVERIŤ SKUTOČNÉ ROZMERY VŠETKÝCH KONŠTRUKCIÍ NA STAVBE.
 PRED ZAHÁJENÍM VÝROBY PREVERIŤ ROZMERY VŠETKÝCH NAVRHOVANÝCH KONŠTRUKCIÍ SÚVISIACICH S DODÁVKOU
 TECHNOLOGICKÝCH ZARIADENÍ V ZMYSLE ZÁVEREČNÉHO VÝBERU INVESTORA A PODĽA SKUTOČNÝCH ROZMEROV A
 PREVÁDZKOVÝCH POŽIADAVIEK TÝCHTO ZARIADENÍ.

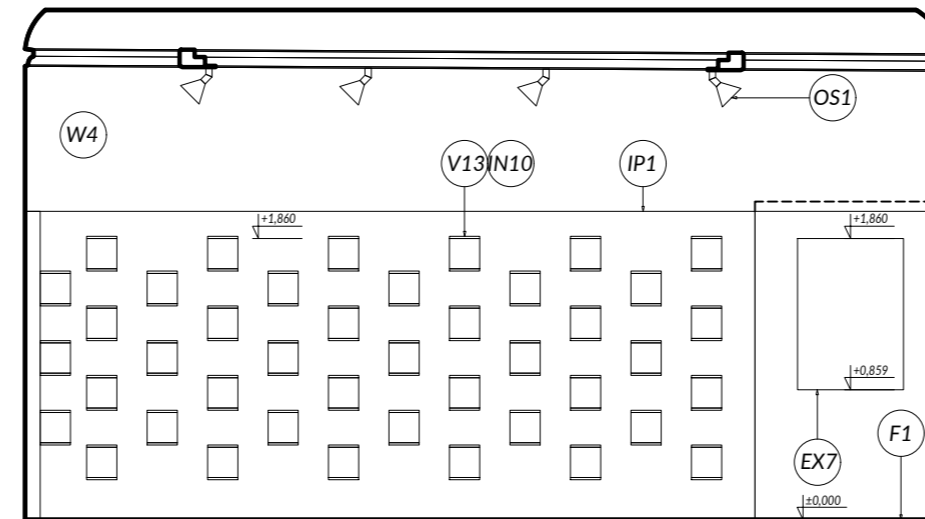

STENA "D"

OBJEDNÁVATEĽ Stredoslovenské múzeum, Nám. SNP 3755/4A, 974 01 Banská Bystrica		
PROJEKTANT Y100 ATELIÉR, s.r.o.		
AUTOR PROJEKTU ING. ARCH. JANA ŠTOFAN STYKOVÁ		
NÁZOV AKCIE ŠPECIFIKÁCIA TECHNICKÝCH PARAMETROV PD - NOVÁ STÁLA EXPOZÍCIA STREDOSLOVENSKÉHO MÚZEA V THURZOVOM DOME NA 2. A 3. NADZEMNOM PODLAŽÍ		
STUPEŇ PROJEKTOVEJ DOKUMENTÁCIE PROJEKT INTERIÉRU		
ČASŤ INTERIÉR		
HLAVNÝ INŽINIER PROJEKTU ING.ARCH. J. ŠTOFAN STYKOVÁ PODPIS	SPRACOVATEĽ ČASTI 	DÁTUM JÚN 2021 MERÍTKO 1:50 OBJEKT
ZODP.PROJEKTANT ING.ARCH. J. ŠTOFAN STYKOVÁ	PEČIATKA	POČET FORMÁTOV 3 A4
VYPRACOVAL ING.ARCH. J. ŠTOFAN STYKOVÁ		ETD3INPP002500
ING. P. ŠTOFAN		ZÁKAZKA STP. PROF. OBSAH ČÍSLO VYKRESU REVÍZIA NÁZOV VYKRESU STENY A, B, C, D - MIESTNOSŤ 3.04
ING. P. ŠTOFAN		

TABUĽKA PRVKOV INTERIÉRU

ZNAČ.	NÁZ. VÝROBKU	POPIS	KS
TX10	TEXTOVÁ BÁZA+ŠTYLIZ. MAPA - MEDENÝ PLECH	2000x700 mm	1
V14	NÍZKA VITRÍNA S OSVETLENÍM	CCA 4780x2066X900 mm	1
V15	ZÁVESNÁ VITRÍNA S OSVETLENÍM	1425x600X350 mm	1
V16	JEDNODUCHÝ ZÁVESNÝ SYSTÉM NA OBRAZY	-	
V17	JEDNODUCHÝ ZÁVESNÝ SYSTÉM NA UNIFORMY	-	CCA 24
VI5	DOTYKOVÁ OBRAZOVKA	UHLOPRIEČKA 15,6"	3
IN11	ZÁSUVKY	LISTINY, PORTRÉTY..ATĎ	6
IN16	POLICA S PUSH DVIERKAMI	REPLIKY ZB. PREDMETOV	2
KO1	DIZAJNOVÝ KONVEKTOR	CCA 940X370X30 mm	2

TEXTOVÁ BÁZA

TEXTOVÁ BÁZA SA ČLENÍ NA (JEJ ROZMIESTNENIE JE ORIENTAČNÉ, PRESNÚ POLOHU URČÍ KURÁTOR PODĽA ZB. PREDMETOV):

VODIACE TEXTY (ROZMERY SÚ UVEDENÉ TABUĽKE PRVKOV)

- MEDENÝ PLECH (SKORODOVANÝ) OŠETRENÝ PROTI OTERU

- TEXT NA MEDENOM PLECHU PERFOROVANÝ/GRAVÍROVANÝ/PRÍP. INOU TECHNOLOGIOU SÁDZANÝ - FARBA TEXTU BIELA

- PLECH KOTVENÝ DO STENY CEZ KOTVIACE PRVKY - F. BIELA

- SÚČASŤOU VODIACICH TEXTOV SÚ AJ ŠTYLIZOVANÉ MAPY

EXPOZIČNÉ TEXTY

- ČIERNY TEXT PRIAMO NA STENU MIESTNOSTI (INVERTNE V PRÍPADE POTREBY)

- PREVEDENIE JE MOŽNÉ STRIEKANÍM PODĽA MATRÍC/MALOVANÍM/ALT. PONÚKNUTÁ DODÁVATEĽOM

INTERAKTIVITA

JEDNOTLIVÉ PRVKY INTERAKTIVITY SÚ PREDMETOM VÝTVARNÉHO NÁVRHU. PRESNÚ ŠPECIFIKÁCIA, VRÁTANE MATERIÁLOV

POVRCHOV A VÝŠKY OSADENIA URČUJE STREDSLOVENSKE MÚZEUM NA ZÁKLADE VÝTVARNÉHO NÁVRHU PO ODSÚHLASENÍ PROJEKTANTOM.

ZAHŔŇA AUDIO A MULTIMEDIÁLNYCH SPRIEVODCOV.

VITRÍNY

MIESTNOSŤ JE S VITRÍNAMI, PRE ŠPECIFIKÁCIU VIĎ VÝKRESY ATYPICKÝCH PRVKOV!!!!

POZNÁMKY

NAVRHNUTÝ TYP KONVEKTORA KONZULTOVAŤ S PROJEKTANTOM/REALIZÁTOROM ELEKTROINŠTALÁCIÍ

DEFINITÍVNA VEĽKOSŤ TEXTOVEJ BÁZI BUDE URČENÁ NA ZÁKLADE OBSAHOVEJ STRÁNKY, KTORÚ NAVRHNĚ STREDSLOV. MÚZEUM V SPOLU S GRAFIKOM

DEFINITÍVNY VÝBER JEDNOTLIVÝCH TYPOV MATERIÁLOV A POVRCHOV BUDE URČENÝ NA ZÁKLADE VZORIEK OD DODÁVATEĽA

PRED ZAHÁJENÍM VÝROBY PREVERIŤ SKUTOČNÉ ROZMERY VŠETKÝCH KONŠTRUKCIÍ NA STAVBE.


PRED ZAHÁJENÍM VÝROBY PREVERIŤ ROZMERY VŠETKÝCH NAVRHOVANÝCH KONŠTRUKCIÍ SÚVISIACICH S DODÁVKOU

TECHNOLOGICKÝCH ZARIADENÍ V ZMYSLE ZÁVEREČNÉHO VÝBERU INVESTORA A PODĽA SKUTOČNÝCH ROZMEROV A

PREVÁDZKOVÝCH POŽIADAVIEK TÝCHTO ZARIADENÍ.

TABUĽKA PRVKOV INTERIÉRU

ZNAČ.	NÁZ. VÝROBKU	POPIS	KS
V5A	VYSOKÁ VITRÍNA S OSVETLENÍM - SKLO	600x440X2000 mm	2
EX8	TEXTOVÁ BÁZA - ČIERNE PÍSMO NA BIELEJ STENE	700x1000 mm	1
EX9	TEXTOVÁ BÁZA - ČIERNE PÍSMO NA BIELEJ STENE	700x1000 mm	1
EX10	TEXTOVÁ BÁZA - ČIERNE PÍSMO NA BIELEJ STENE	700x1000 mm	1
EX11	TEXTOVÁ BÁZA - ČIERNE PÍSMO NA BIELEJ STENE	700x1000 mm	1

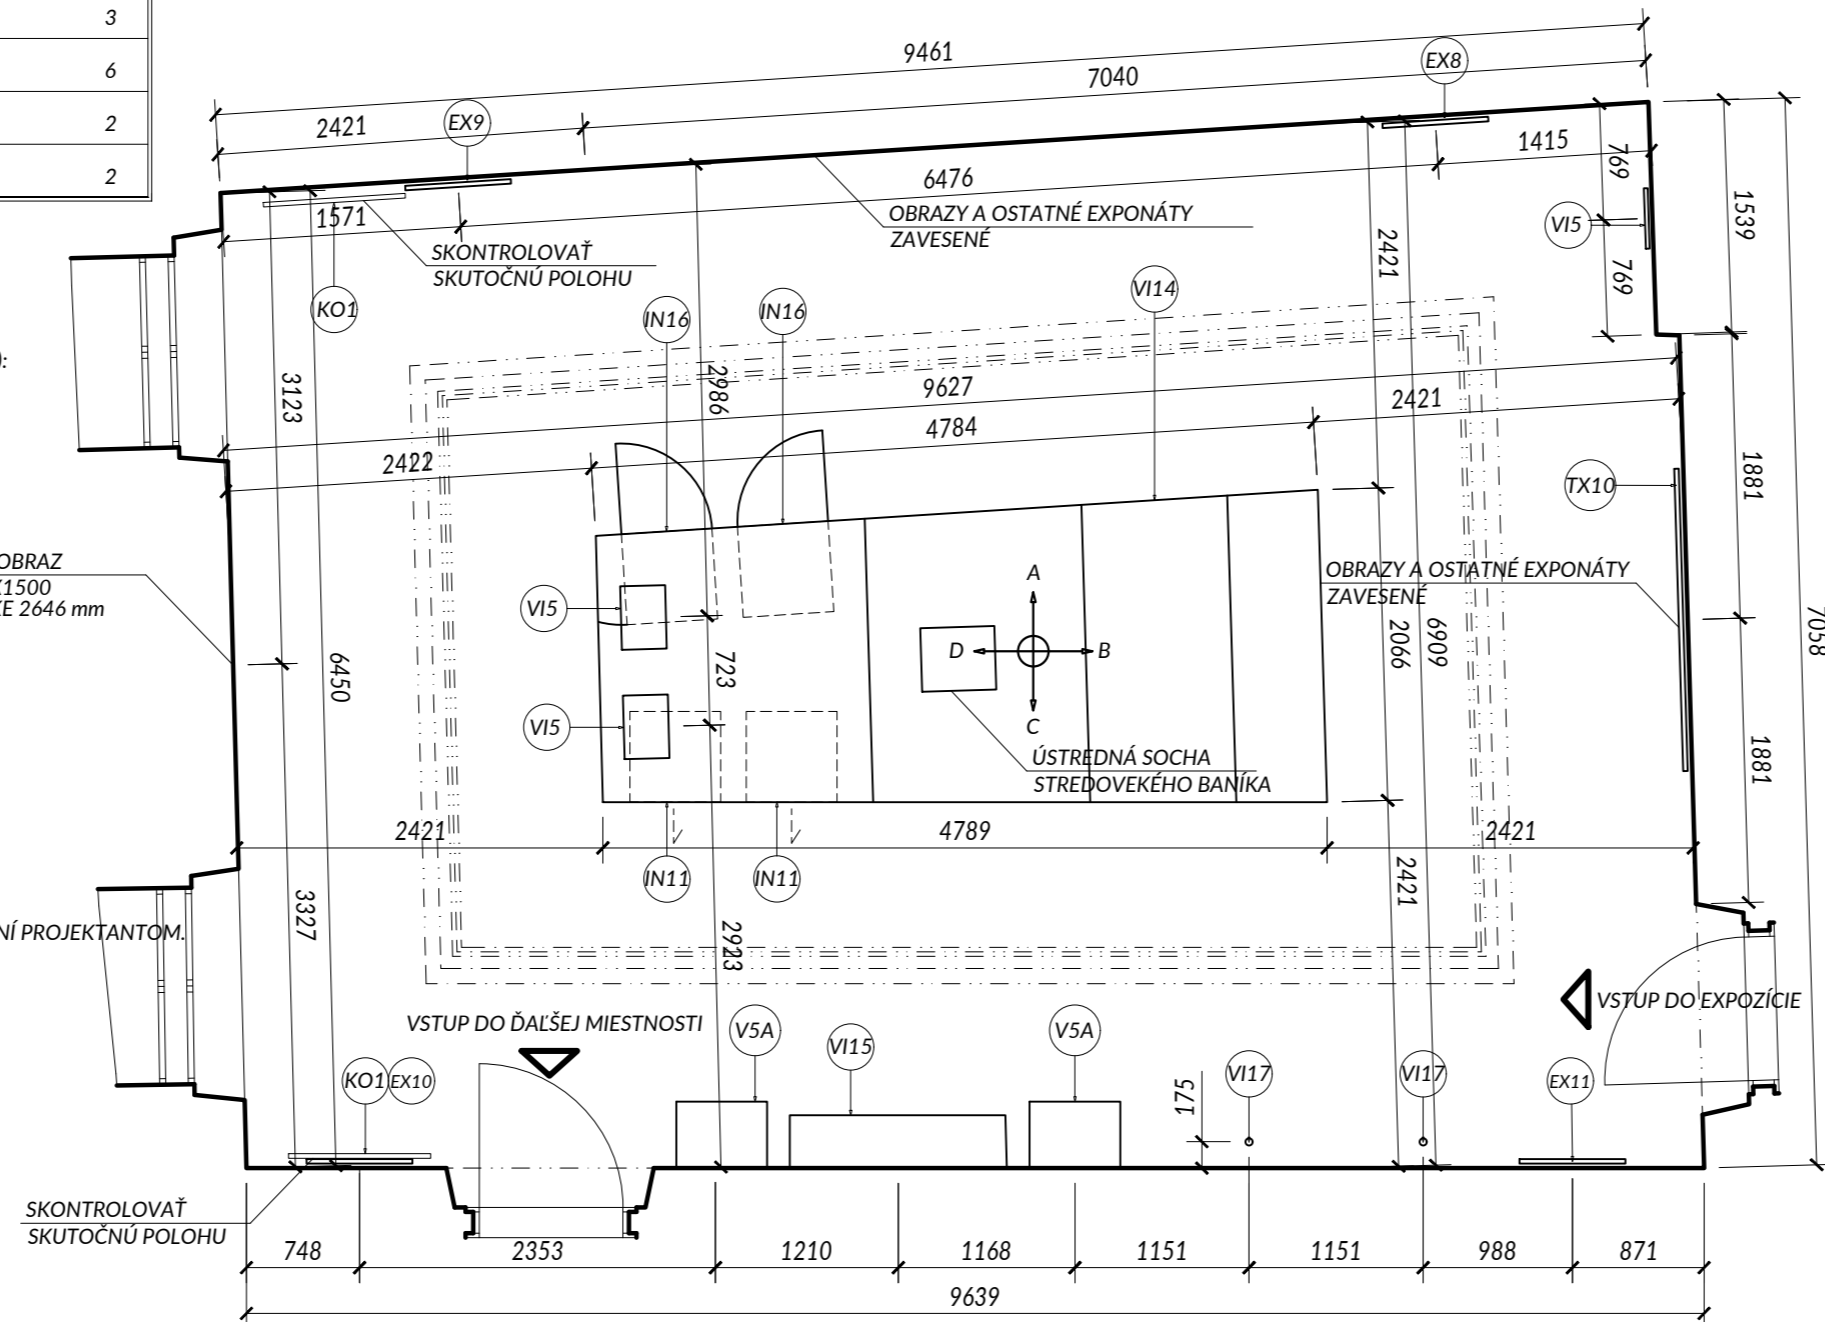

PODSTAVCE VOLNE POSTAVENÉ

BIELE MATNÉ PODSTAVCE PRE VOLNE VYSTAVENÉ PRVKY, ROZMERY A UMIESTNENIE PODSTAVCA URČÍ KURÁTOR!!!

MEDENÉ CENTOVÉ ZÁVAŽIE - ROZMERY 320X150 (V150) MM, HMOTNOSŤ 55, 3 KG, ZVON - ROZMERY FI330 (V300) MM, 40 KG, ZVON - ROZMERY FI470 (V400) MM

30KG, ŽELEZNÉ MAŽIARE - 7 KS, ROZMERY FI200 (V260) MM - 40 KG SPOLU, DREVENÝ MODEL DRVIČKY - ROZMERY 530X305 (V750) MM, HMOTNOSŤ CCA 5 KG,

BANSKÉ VOŽÍKY - 3 KS OD 30 KG-100 KG, PLÚCIAR - FI203 (V500) MM, HMOTNOSŤ CCA 5 KG

OBJEDNÁVATEĽ Stredoslovenské múzeum, Nám. SNP 3755/4A, 974 01 Banská Bystrica	
PROJEKTANT Y100 ATELIÉR, s.r.o.	
AUTOR PROJEKTU ING. ARCH. JANA ŠTOFAN STYKOVÁ	
NÁZOV AKCIE ŠPECIFIKÁCIA TECHNICKÝCH PARAMETROV PD - NOVÁ STÁLA EXPOZÍCIA STREDSLOVENSKEHO MÚZEA V THURZOVOM DOME NA 2. A 3. NADZEMNOM PODLAŽÍ	
STUPEŇ PROJEKTOVEJ DOKUMENTÁCIE PROJEKT INTERIÉRU	
ČASŤ INTERIÉR	
HLAVNÝ INŽINIER PROJEKTU ING.ARCH. J. ŠTOFAN STYKOVÁ PODPIS	SPRACOVATEĽ ČASTI 
ZODP.PROJEKTANT ING.ARCH. J. ŠTOFAN STYKOVÁ	PEČIATKA
VYPRACOVAL ING.ARCH. J. ŠTOFAN STYKOVÁ	
ING. P. ŠTOFAN	
ING. P. ŠTOFAN	
ING. P. ŠTOFAN	
DÁTUM JÚN 2021 MERÍTKO 1:50 OBJEKT	POČET FORMÁTOV 3 A4
E T D 3 I N P D 0 0 2 6 0 0	
ZÁKAZKA	STP. PROF.
OBSAH	ČÍSLO VYKRESU
REVÍZIA NÁZOV VYKRESU	
PÔDORYS - MIESTNOSŤ 3.02	

TABUĽKA PRVKOV INTERIÉRU


ZNAČ.	NÁZ. VÝROBKU	POPIS	m2/m
F1	PŮVODNÁ KAZETOVÁ DREVENÁ PODLAHA	VYBRÚSIŤ A NALAKOVAŤ	65,5 m2
	PŮVODNÝ DREVENÝ SOKEL MASÍV	VYBRÚSIŤ A NALAKOVAŤ	31,2 m

PIKTOGRAMY

V RÁMCI INFORMAČNÉHO SYSTÉMU CELEJ EXPOZÍCIE JE MOŽNÉ APLIKOVAŤ V DREVEJ KAZETOVEJ PODLAHE

PIKTOGRAMY (ŠÍPKY, LOGO EXPOZÍCIE..ATĎ) V PODOBE ZAFRÉZOVANÉHO MEDENÉHO PLECHU

ICH ROZSAH URČÍ PREZENTAČNÉ ODDelenIE

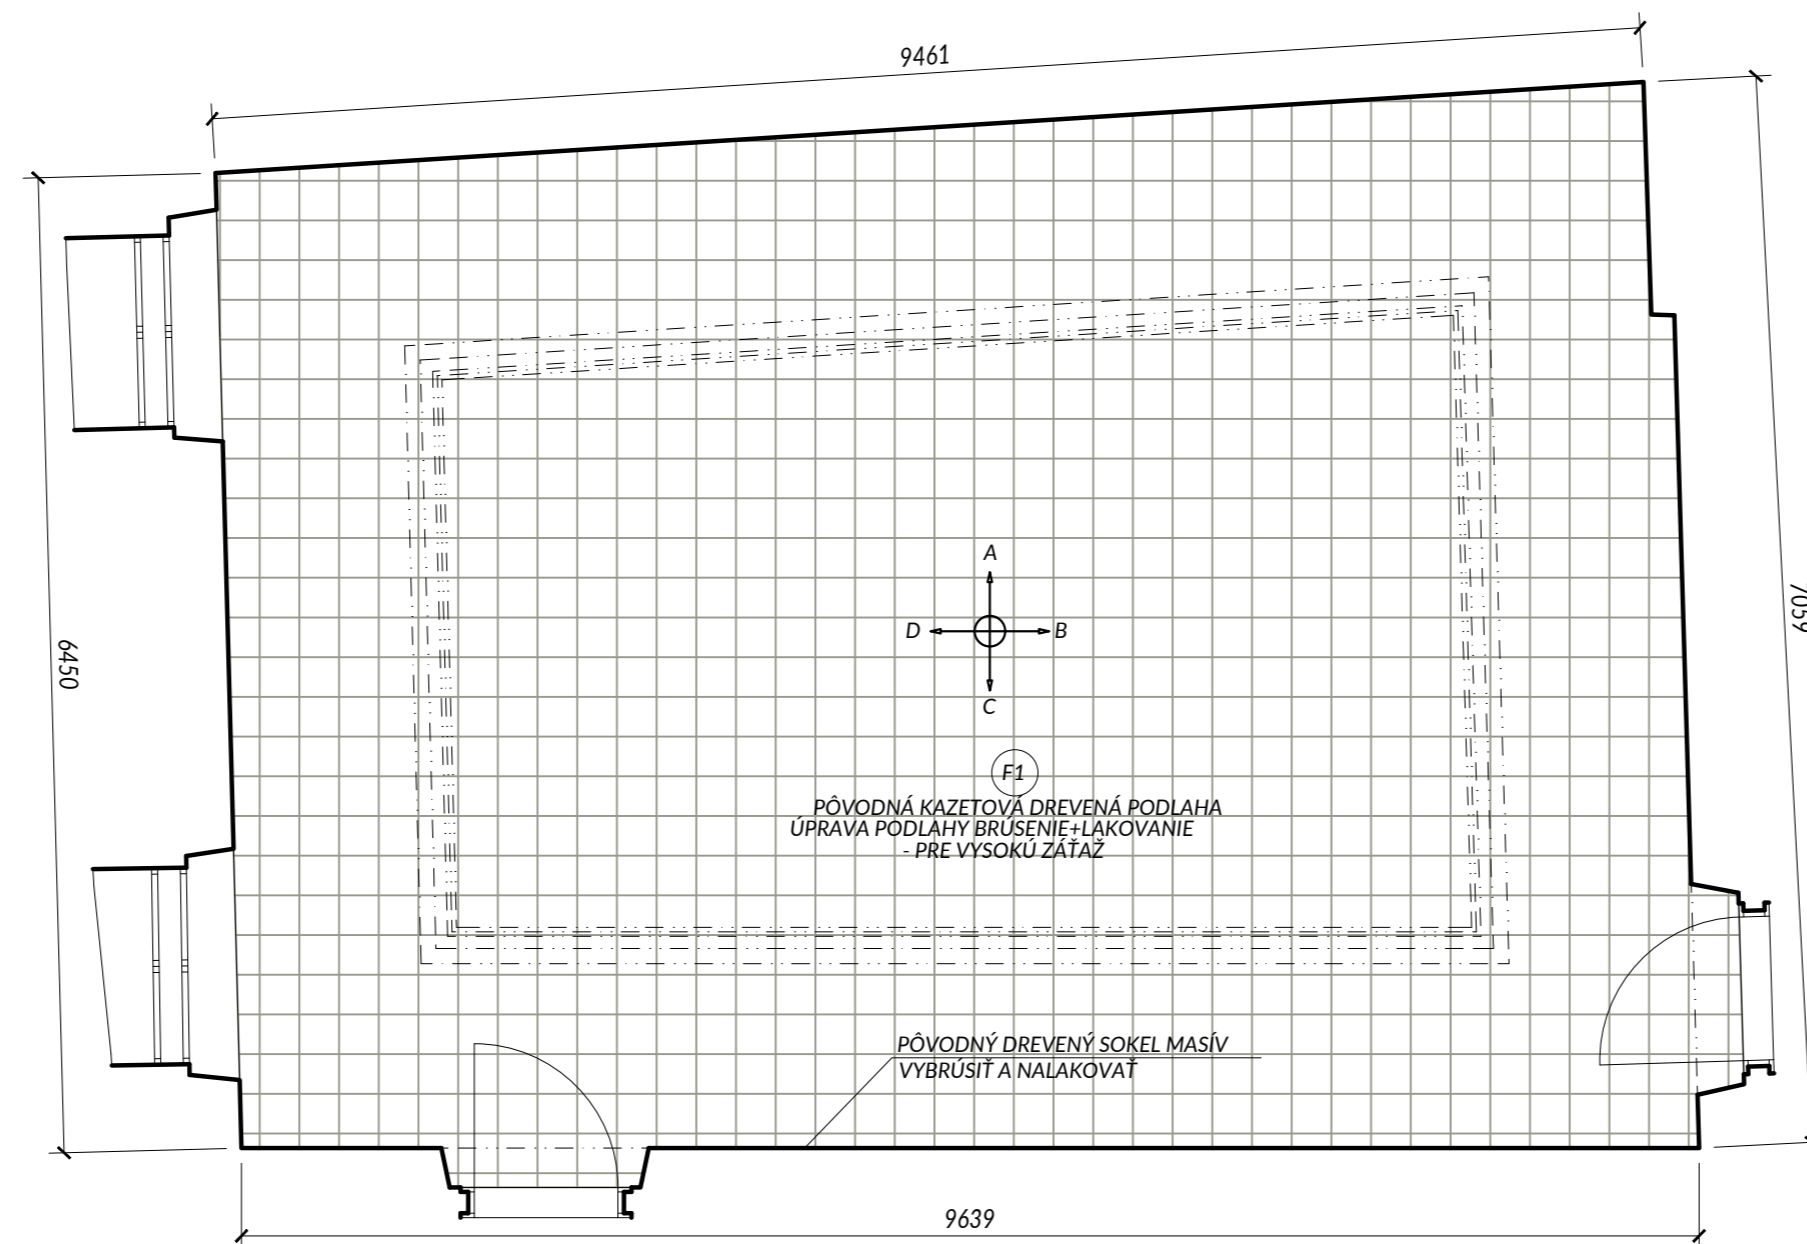

POZNÁMKY

NAVHRNUTÝ TYP KONVEKTORA KONZULTOVAŤ S PROJEKTANTOM/REALIZÁTOROM ELEKTROINŠTALÁCIÍ

DEFINITÍVNA VEĽKOSŤ TEXTOVEJ BÁZI BUDE URČENÁ NA ZÁKLADE OBSAHOVEJ STRÁNKY, KTORÚ NAVRHNĚ STREDOSLOVENSKÉ MÚZEUM V SPOLUPRÁCI S GRAFIKOM

DEFINITÍVNY VÝBER JEDNOTLIVÝCH TYPOV MATERIÁLOV A POVRCHOV BUDE URČENÝ NA ZÁKLADE VZORIEK OD DODÁVATEĽA

PRED ZAHÁJENÍM VÝROBY PREVERIŤ SKUTOČNÉ ROZMERY VŠETKÝCH KONŠTRUKCIÍ NA STAVBE.

PRED ZAHÁJENÍM VÝROBY PREVERIŤ ROZMERY VŠETKÝCH NAVRHOVANÝCH KONŠTRUKCIÍ SÚVISIACICH S DODÁVKOU


TECHNOLOGICKÝCH ZARIADENÍ V ZMYSLE ZÁVEREČNÉHO VÝBERU INVESTORA A PODĽA SKUTOČNÝCH ROZMEROV A

PREVÁDZKOVÝCH POŽIADAVIEK TÝCHTO ZARIADENÍ.

OBJEDNÁVATEĽ Stredoslovenské múzeum, Nám. SNP 3755/4A, 974 01 Banská Bystrica	
PROJEKTANT Y100 ATELIÉR, s.r.o.	
AUTOR PROJEKTU ING. ARCH. JANA ŠTOFAN STYKOVÁ	
NÁZOV AKCIE ŠPECIFIKÁCIA TECHNICKÝCH PARAMETROV PD - NOVÁ STÁLA EXPOZÍCIA STREDOSLOVENSKÉHO MÚZEA V THURZOVOM DOME NA 2. A 3. NADZEMNOM PODLAŽÍ	
STUPEŇ PROJEKTOVEJ DOKUMENTÁCIE PROJEKT INTERIÉRU	
ČASŤ INTERIÉR	
HLAVNÝ INŽINIER PROJEKTU ING.ARCH. J. ŠTOFAN STYKOVÁ PODPIS	SPRACOVATEĽ ČASŤI 
ZODP.PROJEKTANT ING.ARCH. J. ŠTOFAN STYKOVÁ	DÁTUM JÚN 2021 MERÍTKO 1:50 OBJEKT
VYPRACOVAL ING.ARCH. J. ŠTOFAN STYKOVÁ	PEČIATKA
ING. P. ŠTOFAN	POČET FORMÁTOV 3 A4
ING. P. ŠTOFAN	E T D 3 I N P P 0 0 2 7 0 0
ING. P. ŠTOFAN	ZÁKAZKA STP. PROF. OBSAH ČÍSLO VYKRESU REVÍZIA NÁZOV VYKRESU PŮDORYS PODLÁH - MIESTNOSŤ 3.02

TABUĽKA PRVKOV INTERIÉRU

ZNAČ.	NÁZ. VÝROBKU	POPIS	KS
OS1	MODULÁRNE OSVETLENIE NA RAMPE	STMIEVATEĽNÉ, ÚPRAVA UHLU, OVLÁDANIE SKUP/JEDNOTLIVO	12
RE1	REPRODUKTOR	-	2

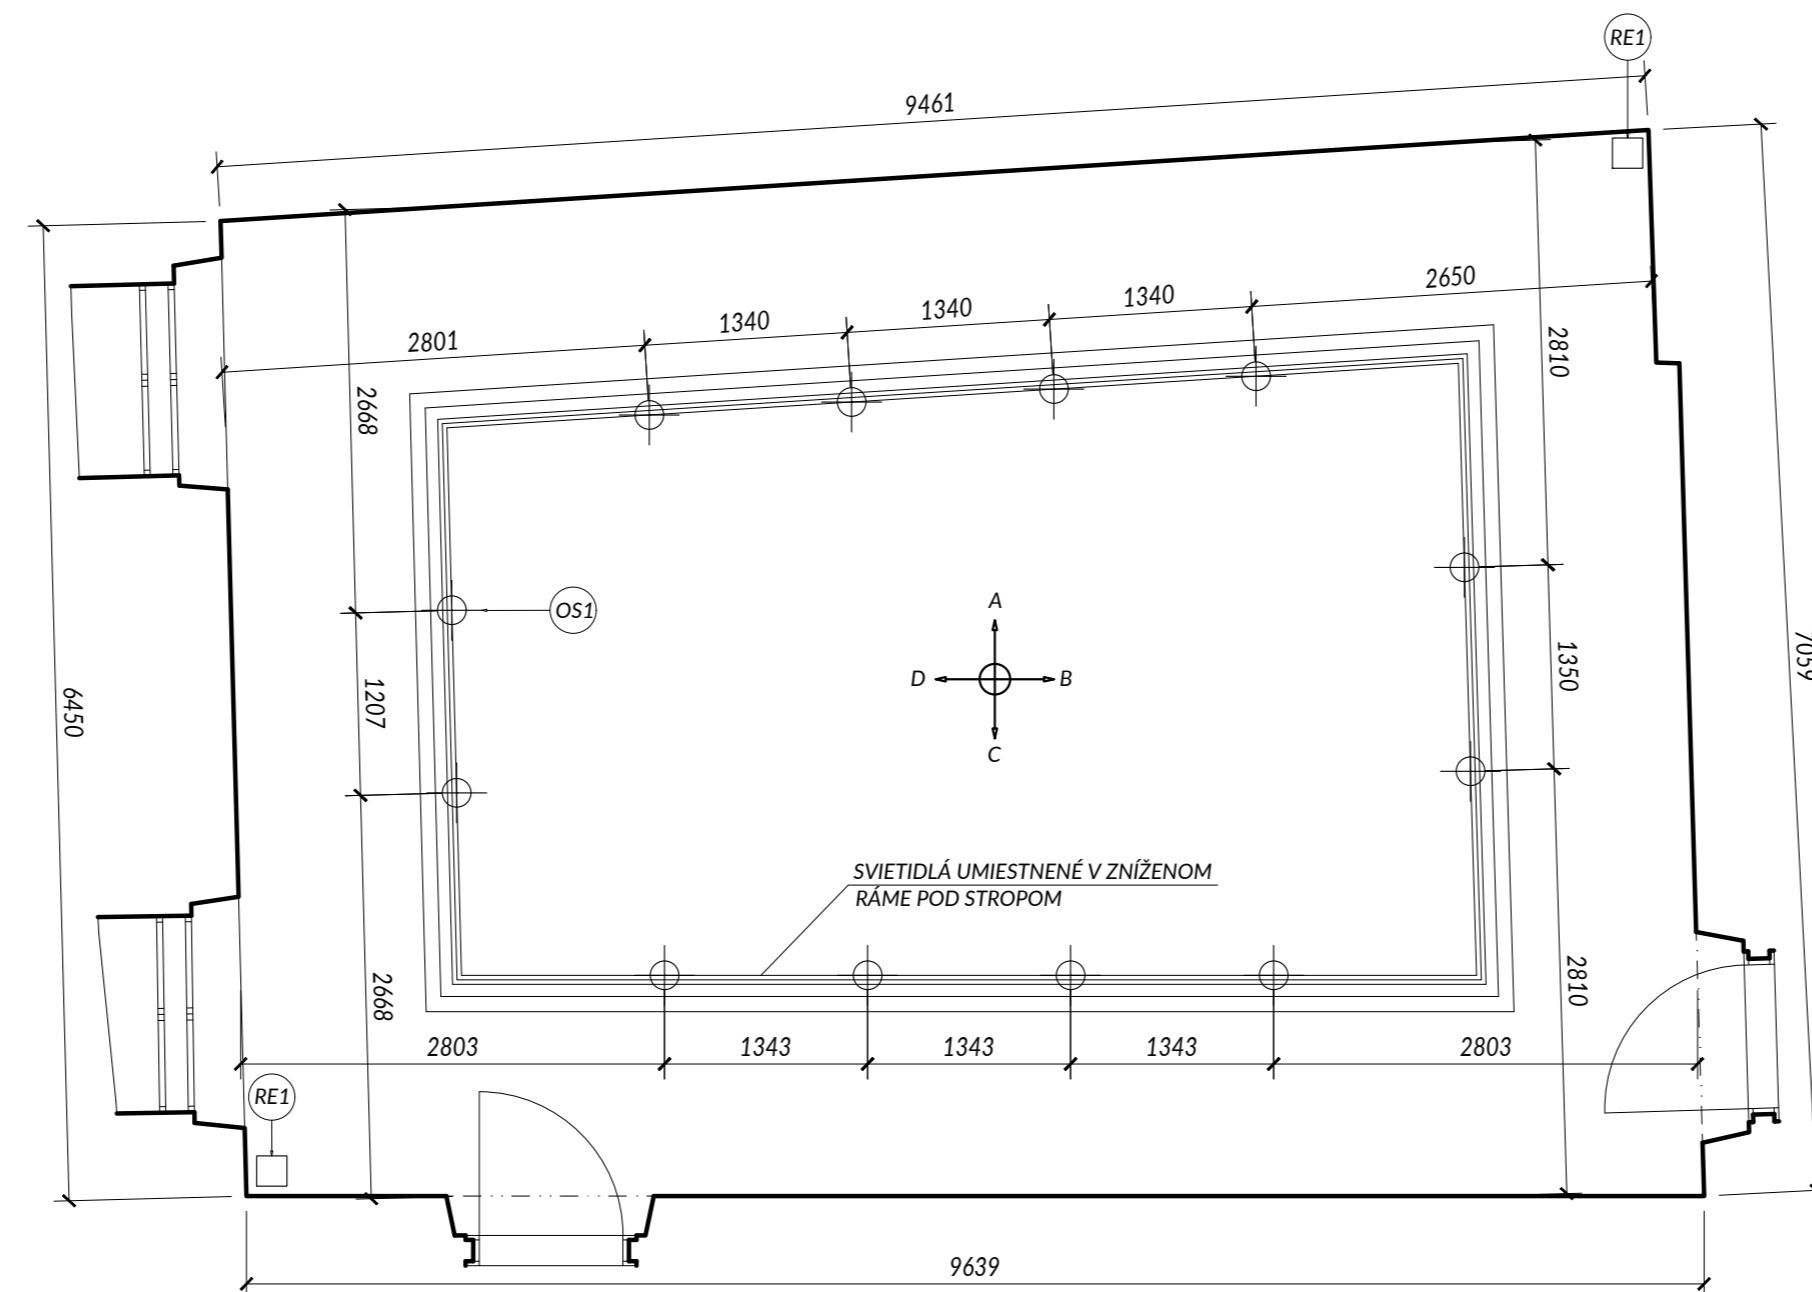


POZNÁMKY

- PRESNÝ POČET SVIETIDIEL KONZULTOVAŤ S PROJEKTANTOM/REALIZÁTOROM OSVETLENIA
- PRESNÚ POLOHU REPRODUKTOROVA KONZULTOVAŤ S PROJEKTANTOM/REALIZÁTOROM AUDIOSYSTÉMU
- DEFINITÍVNA VEĽKOSŤ TEXTOVEJ BÁZI BUDE URČENÁ NA ZÁKLADE OBSAHOVEJ STRÁNKY, KTORÚ NAVRHNĚ STREDOSLOVENSKÉ MÚZEUM V SPOLUPRÁCI S GRAFIKOM
- DEFINITÍVNY VÝBER JEDNOTLIVÝCH TYPOV MATERIÁLOV A POVRCHOV BUDE URČENÝ NA ZÁKLADE VZORIEK OD DODÁVATEĽA
- PRED ZAHÁJENÍM VÝROBY PREVERIŤ SKUTOČNÉ ROZMERY VŠETKÝCH KONŠTRUKCIÍ NA STAVBE.
- PRED ZAHÁJENÍM VÝROBY PREVERIŤ ROZMERY VŠETKÝCH NAVRHOVANÝCH KONŠTRUKCIÍ SÚVISIACICH S DODÁVKOU TECHNOLOGICKÝCH ZARIADENÍ V ZMYSLE ZÁVEREČNÉHO VÝBERU INVESTORA A PODĽA SKUTOČNÝCH ROZMEROV A PREVÁDZKOVÝCH POŽIADAVIEK TÝCHTO ZARIADENÍ.


OBJEDNÁVATEĽ Stredoslovenské múzeum, Nám. SNP 3755/4A, 974 01 Banská Bystrica	
PROJEKTANT Y100 ATELIÉR, s.r.o.	
AUTOR PROJEKTU ING. ARCH. JANA ŠTOFAN STYKOVÁ	
NÁZOV AKCIE ŠPECIFIKÁCIA TECHNICKÝCH PARAMETROV PD - NOVÁ STÁLA EXPOZÍCIA STREDOSLOVENSKÉHO MÚZEA V THURZOVOM DOME NA 2. A 3. NADZEMNOM PODLAŽÍ	
STUPEŇ PROJEKTOVEJ DOKUMENTÁCIE PROJEKT INTERIÉRU	
ČASŤ INTERIÉR	
HLAVNÝ INŽINIER PROJEKTU ING.ARCH. J. ŠTOFAN STYKOVÁ	SPRACOVATEĽ ČASTI Y100 ateliér
PODPIS	DÁTUM JÚN 2021
ZODP.PROJEKTANT ING.ARCH. J. ŠTOFAN STYKOVÁ	MERÍTKO 1:50
	OBJEKT
VYPRACOVAL ING.ARCH. J. ŠTOFAN STYKOVÁ	POČET FORMÁTOV 3 A4
ING. P. ŠTOFAN	PEČIATKA
	ZÁKAZKA STP. PROF. OBSAH ČÍSLO VYKRESU REVÍZIA
	NÁZOV VYKRESU
ING. P. ŠTOFAN	ETD3INPP002800
	PODHLAD - MIESTNOSŤ 3.02

TABUĽKA PRVKOV INTERIÉRU


ZNAČ.	NÁZ. VÝROBKU	POPIS	m2
W1	STENY/STROPY	VYSRAVIŤ/PENEROVAŤ/VYMALOVAŤ - F. BIELA	CCA 177 m2

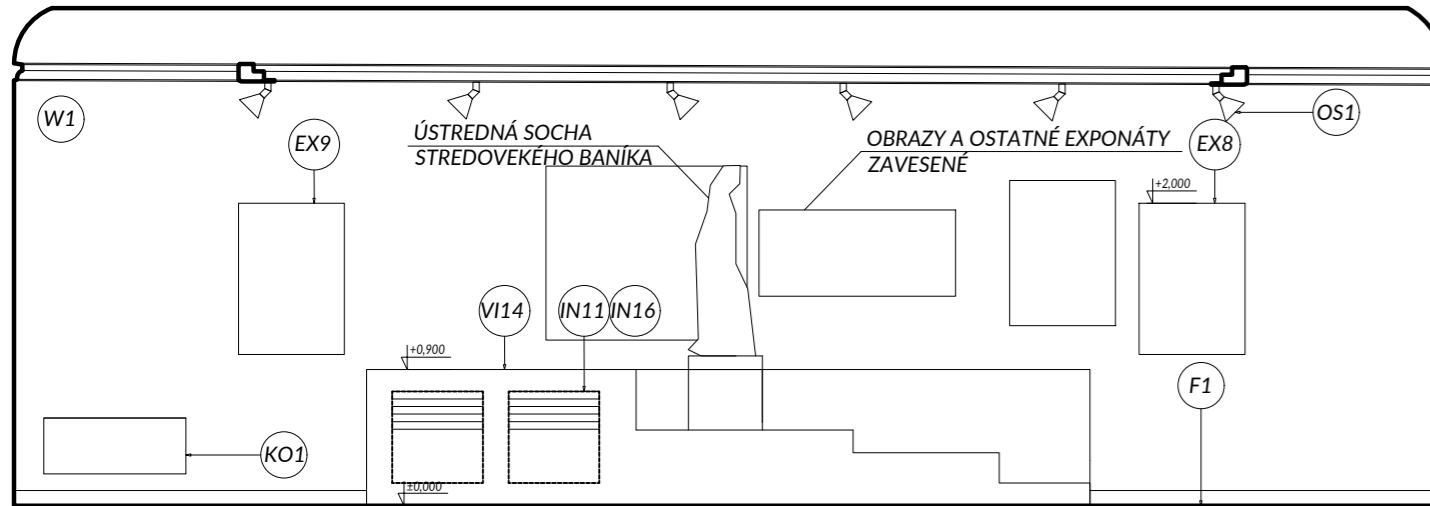

STENA "A"

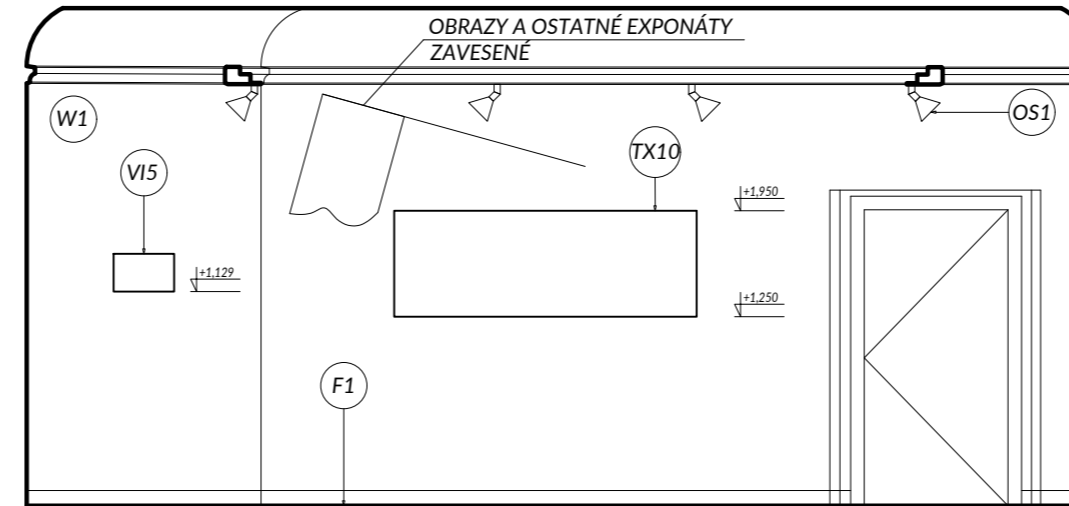


STENA "B"

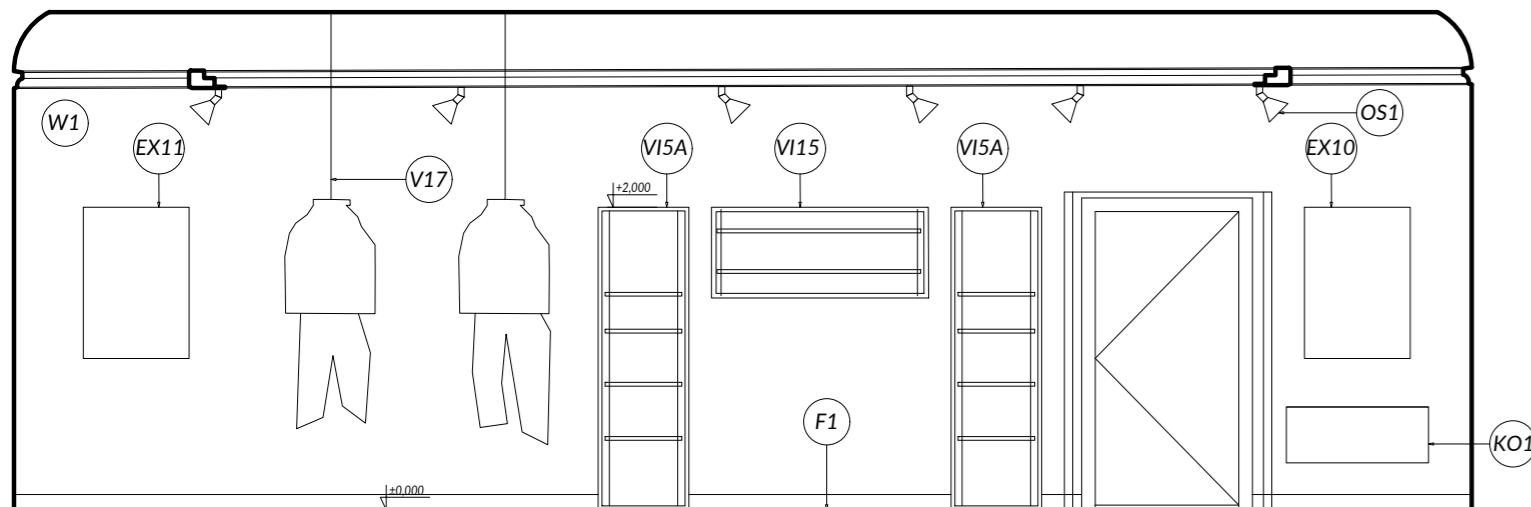

STENA "C"

POZNÁMKY

ELEKTROINŠTALAČNÉ KRABICE - POTREBNÉ ZISTIŤ SKUTKOVÝ STAV, NEPOTREBNÉ KRABICE ZASLEPIŤ, OSTATNÉ VYSRAVIŤ, ABY ESTETICKY NENARUŠOVALI EXPOZÍCIU
 PRESNÚ POLOHU REPRODUKTORA KONZULTOVAŤ S PROJEKTANTOM/REALIZÁTOROM AUDIOSYSTÉMU
 DEFINITÍVNA VEĽKOSŤ TEXTOVEJ BÁZI BUDE URČENÁ NA ZÁKLADE OBSAHOVEJ STRÁNKY, KTORÚ NAVRHNE STREDOSLOVENSKE MÚZEUM V SPOLUPRÁCI S GRAFIKOM
 DEFINITÍVNY VÝBER JEDNOTLIVÝCH TYPOV MATERIÁLOV A POVRCHOV BUDE URČENÝ NA ZÁKLADE VZORIEK OD DODÁVATEĽA
 PRED ZAHÁJENÍM VÝROBY PREVERIŤ SKUTOČNÉ ROZMERY VŠETKÝCH KONŠTRUKCIÍ NA STAVBE.
 PRED ZAHÁJENÍM VÝROBY PREVERIŤ ROZMERY VŠETKÝCH NAVRHOVANÝCH KONŠTRUKCIÍ SÚVISIACICH S DODÁVKOU
 TECHNOLOGICKÝCH ZARIADENÍ V ZMYSLE ZÁVEREČNÉHO VÝBERU INVESTORA A PODĽA SKUTOČNÝCH ROZMEROV A
 PREVÁDZKOVÝCH POŽIADAVIEK TÝCHTO ZARIADENÍ.

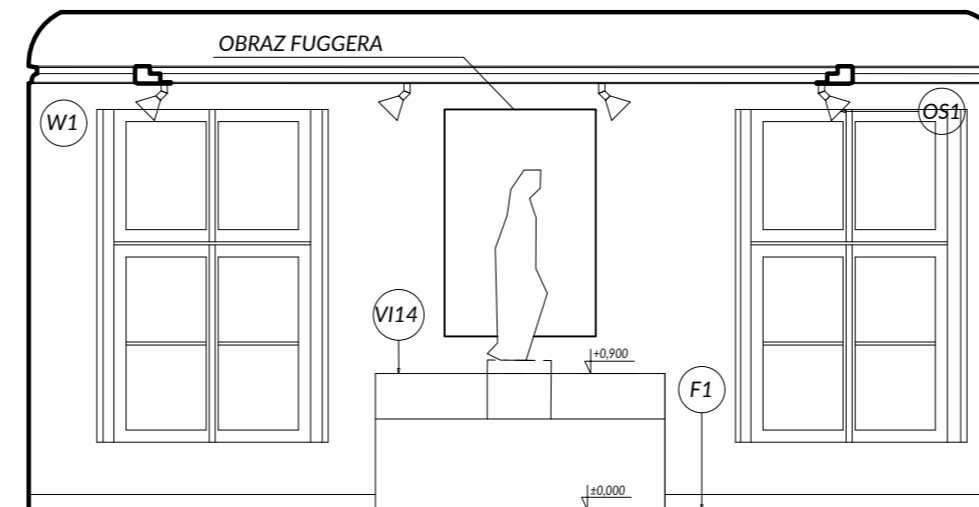

STENA "D"

OBJEDNÁVATEĽ Stredoslovenské múzeum, Nám. SNP 3755/4A, 974 01 Banská Bystrica		
PROJEKTANT Y100 ATELIÉR, s.r.o.		
AUTOR PROJEKTU ING. ARCH. JANA ŠTOFAN STYKOVÁ		
NÁZOV AKCIE ŠPECIFIKÁCIA TECHNICKÝCH PARAMETROV PD - NOVÁ STÁLA EXPOZÍCIA STREDOSLOVENSKEHO MÚZEA V THURZOVOM DOME NA 2. A 3. NADZEMNOM PODLAŽÍ		
STUPEŇ PROJEKTOVEJ DOKUMENTÁCIE PROJEKT INTERIÉRU		
ČASŤ INTERIÉR		
HLAVNÝ INŽINIER PROJEKTU ING.ARCH. J. ŠTOFAN STYKOVÁ PODPIS	SPRACOVATEĽ ČASTI 	DÁTUM JÚN 2021 MERÍTKO 1:50 OBJEKT
ZODP.PROJEKTANT ING.ARCH. J. ŠTOFAN STYKOVÁ	PEČIATKA	POČET FORMÁTOV 3 A4
VYPRACOVAL ING.ARCH. J. ŠTOFAN STYKOVÁ		ETD3INPP002900
ING. P. ŠTOFAN		ZÁKAZKA STP. PROF. OBSAH ČÍSLO VYKRESU REVÍZIA NÁZOV VYKRESU STENY A, B, C, D - MIESTNOSŤ 3.02
ING. P. ŠTOFAN		

TABUĽKA PRVKOV INTERIÉRU

ZNAČ.	NÁZ. VÝROBKU	POPIS	KS
SE1	MODULÁRNE SEDENIE	750X750 mm	2
SE3	MODULÁRNE SEDENIE	600X600 mm	3
TX12	TEXTOVÁ BÁZA+ŠTYLIZ. MAPA - MEDENÝ PLECH	1500x700 mm	1
EX12	TEXTOVÁ BÁZA - ČIERNE PÍSMO NA BIELEJ STENE	700x1000 mm	1
EX13	TEXTOVÁ BÁZA - ČIERNE PÍSMO NA BIELEJ STENE	700x1000 mm	1
EX14	TEXTOVÁ BÁZA - ČIERNE PÍSMO NA BIELEJ STENE	700x1000 mm	1
EX15	TEXTOVÁ BÁZA - ČIERNE PÍSMO NA BIELEJ STENE	700x1000 mm	1
V16	JEDNODUCHÝ ZÁVESNÝ SYSTÉM NA OBRAZY	-	CCA 21
V18	NÍZKA VITRÍNA S OSVETLENÍM	CCA 6480x600X1100 mm	1
V19	JEDNODUCHÝ ZÁVESNÝ SYSTÉM NA NÁSTROJE	-	CCA 15
V20	JEDNODUCHÝ ZÁVESNÝ SYSTÉM NA FOTOGRAFIE	REPRODUKcie FOTOGRAFÍ NA PLEXISKLE VÝŠKA 1500 mm	CCA 6
PO1	PODSTAVEC POD SOCHU - BIELY	300X300X1240 mm	1
PO2	PODSTAVEC POD SOCHU - BIELY	300X300X350 mm	1
VI5	DOTYKOVÁ OBRAZOVKA	UHLOPRIEČKA 15,6"	1
SL1	SMEROVÉ REPRODUKTORY	ALT. SLÚCHADLÁ (UMESTNENIE PODĽA DODÁVATEĽA)	1
IN12	ÚLOŽNÝ PRIESTOR VO VITRÍNACH	REPLIKY PRACOVNÝCH NÁSTROJOV	1
IN13	PALIČKOVANIE	VALEC ZAVESENÝ NA STENE	1
IN14	INTERAKTÍVNA TRUHLICA	REPLIKY PRACOVNÝCH ODEVOV	1
KO1	DIZAJNOVÝ KONVEKTOR	CCA 940X370X30 mm	2

TEXTOVÁ BÁZA

TEXTOVÁ BÁZA SA ČLENÍ NA (JEJ ROZMIESTNENIE JE ORIENTAČNÉ, PRESNÚ POLOHU URČÍ KURÁTOR PODĽA ZB. PREDMETOV):

VODIACE TEXTY (ROZMERY SÚ UVEDENÉ TABUĽKE PRVKOV)

- MEDENÝ PLECH (SKORODOVANÝ) OŠETRENÝ PROTI OTERU

- TEXT NA MEDENOM PLECHU PERFOROVANÝ/GRAVÍROVANÝ/PRÍP. INOU TECHNOLOGIOU SÁDZANÝ - FARBA TEXTU BIELA

- PLECH KOTVENÝ DO STENY CEZ KOTVIACE PRVKY - F. BIELA

- SÚČASŤOU VODIACICH TEXTOV SÚ AJ ŠTYLIZOVANÉ MAPY

EXPOZIČNÉ TEXTY

- ČIERNY TEXT PRIAMO NA STENU MIESTNOSTI (INVERTNE V PRÍPADE POTREBY)

- PREVEDENIE JE MOŽNÉ STRIEKANÍM PODĽA MATRÍC/MALOVANÍM/ALT. PONÚKNUTÁ DODÁVATEĽOM

POZNÁMKY

NAVRHNUTÝ TYP KONVEKTORA KONZULTOVAŤ S PROJEKTANTOM/REALIZÁTOROM ELEKTROINŠTALACÍ

DEFINITÍVNA VEĽKOSŤ TEXTOVEJ BÁZI BUDE URČENÁ NA ZÁKLADE OBSAHOVEJ STRÁNKY, KTORÚ NAVRHNĚ STREDOSLOVENSKE MÚZEUM V SPOLUPRÁCI S GRAFIKOM

DEFINITÍVNY VÝBER JEDNOTLIVÝCH TYPOV MATERIÁLOV A POVRCHOV BUDE URČENÝ NA ZÁKLADE VZORIEK OD DODÁVATEĽA

PRED ZAHÁJENÍM VÝROBY PREVERIŤ SKUTOČNÉ ROZMERY VŠETKÝCH KONŠTRUKCIÍ NA STAVBE.

PRED ZAHÁJENÍM VÝROBY PREVERIŤ ROZMERY VŠETKÝCH NAVRHOVANÝCH KONŠTRUKCIÍ SÚVISIACICH S DODÁVKOU

TECHNOLOGICKÝCH ZARIADENÍ V ZMYSLE ZÁVEREČNÉHO VÝBERU INVESTORA A PODĽA SKUTOČNÝCH ROZMEROV A


PREVÁDZKOVÝCH POŽIADAVIEK TÝCHTO ZARIADENÍ.

INTERAKTIVITA

JEDNOTLIVÉ PRVKY INTERAKTIVITY SÚ PREDMETOM VÝTVARNÉHO NÁVRHU. PRESNÚ ŠPECIFIKÁCIA, VRÁTANE MATERIÁLOV

POVRCHOV A VÝŠKY OSADENIA URČUJE STREDOSLOVENSKE MÚZEUM NA ZÁKLADE VÝTVARNÉHO NÁVRHU PO ODSÚHLASENÍ PROJEKTANTOM.

ZAHŔŔŔA AUDIO A MULTIMEDIÁLNYCH SPRIEVODCOV.

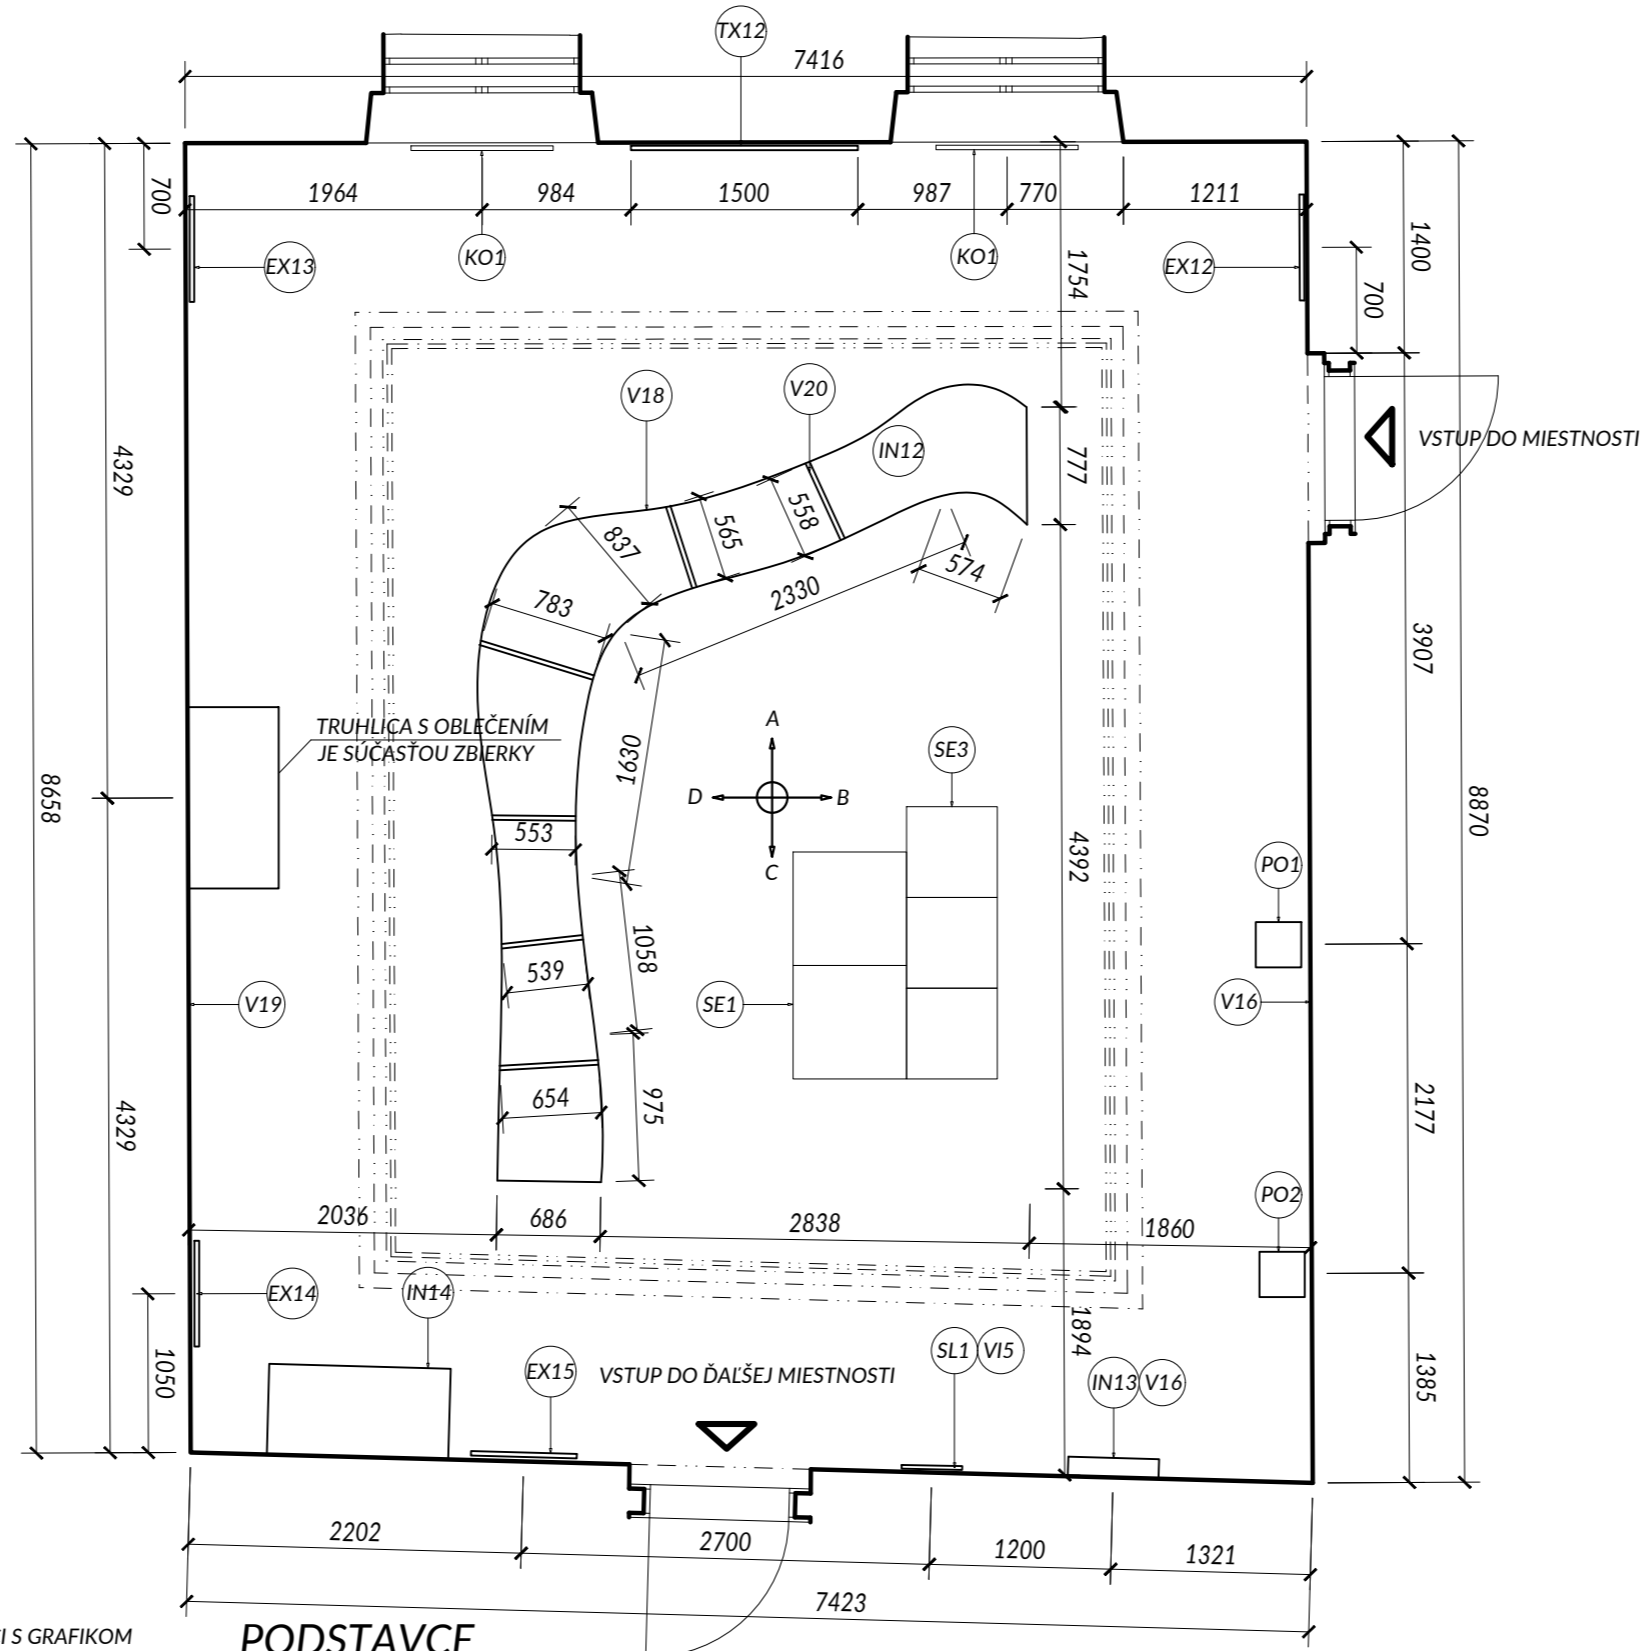

PODSTAVCE

BIELE MATNÉ PODSTAVCE PRE VOLNE VYSTAVENÉ PRVKY. VÝŠKU A UMIESTNENIE PODSTAVCA URČÍ KURÁTOR!!!

VITRÍNY

MIESTNOSŤ JE S VITRÍNAMI, PRE ŠPECIFIKÁCIU VIĎ VÝKRESY ATYPICKÝCH PRVKOV!!!!

OBJEDNÁVATEĽ Stredoslovenské múzeum, Nám. SNP 3755/4A, 974 01 Banská Bystrica	
PROJEKTANT Y100 ATELIÉR, s.r.o.	
AUTOR PROJEKTU ING. ARCH. JANA ŠTOFAN STYKOVÁ	
NÁZOV AKCIE ŠPECIFIKÁCIA TECHNICKÝCH PARAMETROV PD - NOVÁ STÁLA EXPOZIČIA STREDOSLOVENSKEHO MÚZEA V THURZOVOM DOME NA 2. A 3. NADZEMNOM PODLAŽÍ	
STUPEŇ PROJEKTOVEJ DOKUMENTÁCIE PROJEKT INTERIÉRU	
ČASŤ INTERIÉR	
HLAVNÝ INŽINIER PROJEKTU ING.ARCH. J. ŠTOFAN STYKOVÁ	SPRACOVATEĽ ČASŤI
PODPIS	
ZODP.PROJEKTANT ING.ARCH. J. ŠTOFAN STYKOVÁ	PEČIATKA
ING. P. ŠTOFAN	
ING. P. ŠTOFAN	
ING. P. ŠTOFAN	
DÁTUM JÚN 2021	
MERÍTKO 1:50	
OBJEKT	
POČET FORMÁTOV 3 A4	
ETD3INPD003000	
ZÁKAZKA STP. PROF. OBSAH ČÍSLO VYKRESU REVÍZIA	
NÁZOV VYKRESU	
PÔDORYS - MIESTNOSŤ 3.01	

TABUĽKA PRVKOV INTERIÉRU


ZNAČ.	NÁZ. VÝROBKU	POPIS	m2/m
F1	PŮVODNÁ KAZETOVÁ DREVENÁ PODLAHA	VYBRÚSIŤ A NALAKOVAŤ	65,3 m2
	PŮVODNÝ DREVENÝ SOKEL MASÍV	VYBRÚSIŤ A NALAKOVAŤ	31 m

PIKTOGRAMY

V RÁMCI INFORMAČNÉHO SYSTÉMU CELEJ EXPOZÍCIE JE MOŽNÉ APLIKOVAŤ V DREVEJ KAZETOVEJ PODLAHE PIKTOGRAMY (ŠÍPKY, LOGO EXPOZÍCIE..ATĎ) V PODOBE ZAFRÉZOVANÉHO MEDENÉHO PLECHU ICH ROZSAH URČÍ PREZENTAČNÉ ODDelenIE

POZNÁMKY


NAVRHNUTÝ TYP KONVEKTORA KONZULTOVAŤ S PROJEKTANTOM/REALIZÁTOROM ELEKTROINŠTALÁCIÍ
 DEFINITÍVNA VEĽKOSŤ TEXTOVEJ BÁZI BUDE URČENÁ NA ZÁKLADE OBSAHOVEJ STRÁNKY, KTORÚ NAVRHNĚ STREDOSLOVENSKÉ MÚZEUM V SPOLUPRÁCI S GRAFIKOM
 DEFINITÍVNY VÝBER JEDNOTLIVÝCH TYPOV MATERIÁLOV A POVRCHOV BUDE URČENÝ NA ZÁKLADE VZORIEK OD DODÁVATEĽA
 PRED ZAHÁJENÍM VÝROBY PREVERIŤ SKUTOČNÉ ROZMERY VŠETKÝCH KONŠTRUKCIÍ NA STAVBE.
 PRED ZAHÁJENÍM VÝROBY PREVERIŤ ROZMERY VŠETKÝCH NAVRHOVANÝCH KONŠTRUKCIÍ SÚVISIACICH S DODÁVKOU
 TECHNOLOGICKÝCH ZARIADENÍ V ZMYSLE ZÁVEREČNÉHO VÝBERU INVESTORA A PODĽA SKUTOČNÝCH ROZMEROV A
 PREVÁDZKOVÝCH POŽIADAVIEK TÝCHTO ZARIADENÍ.

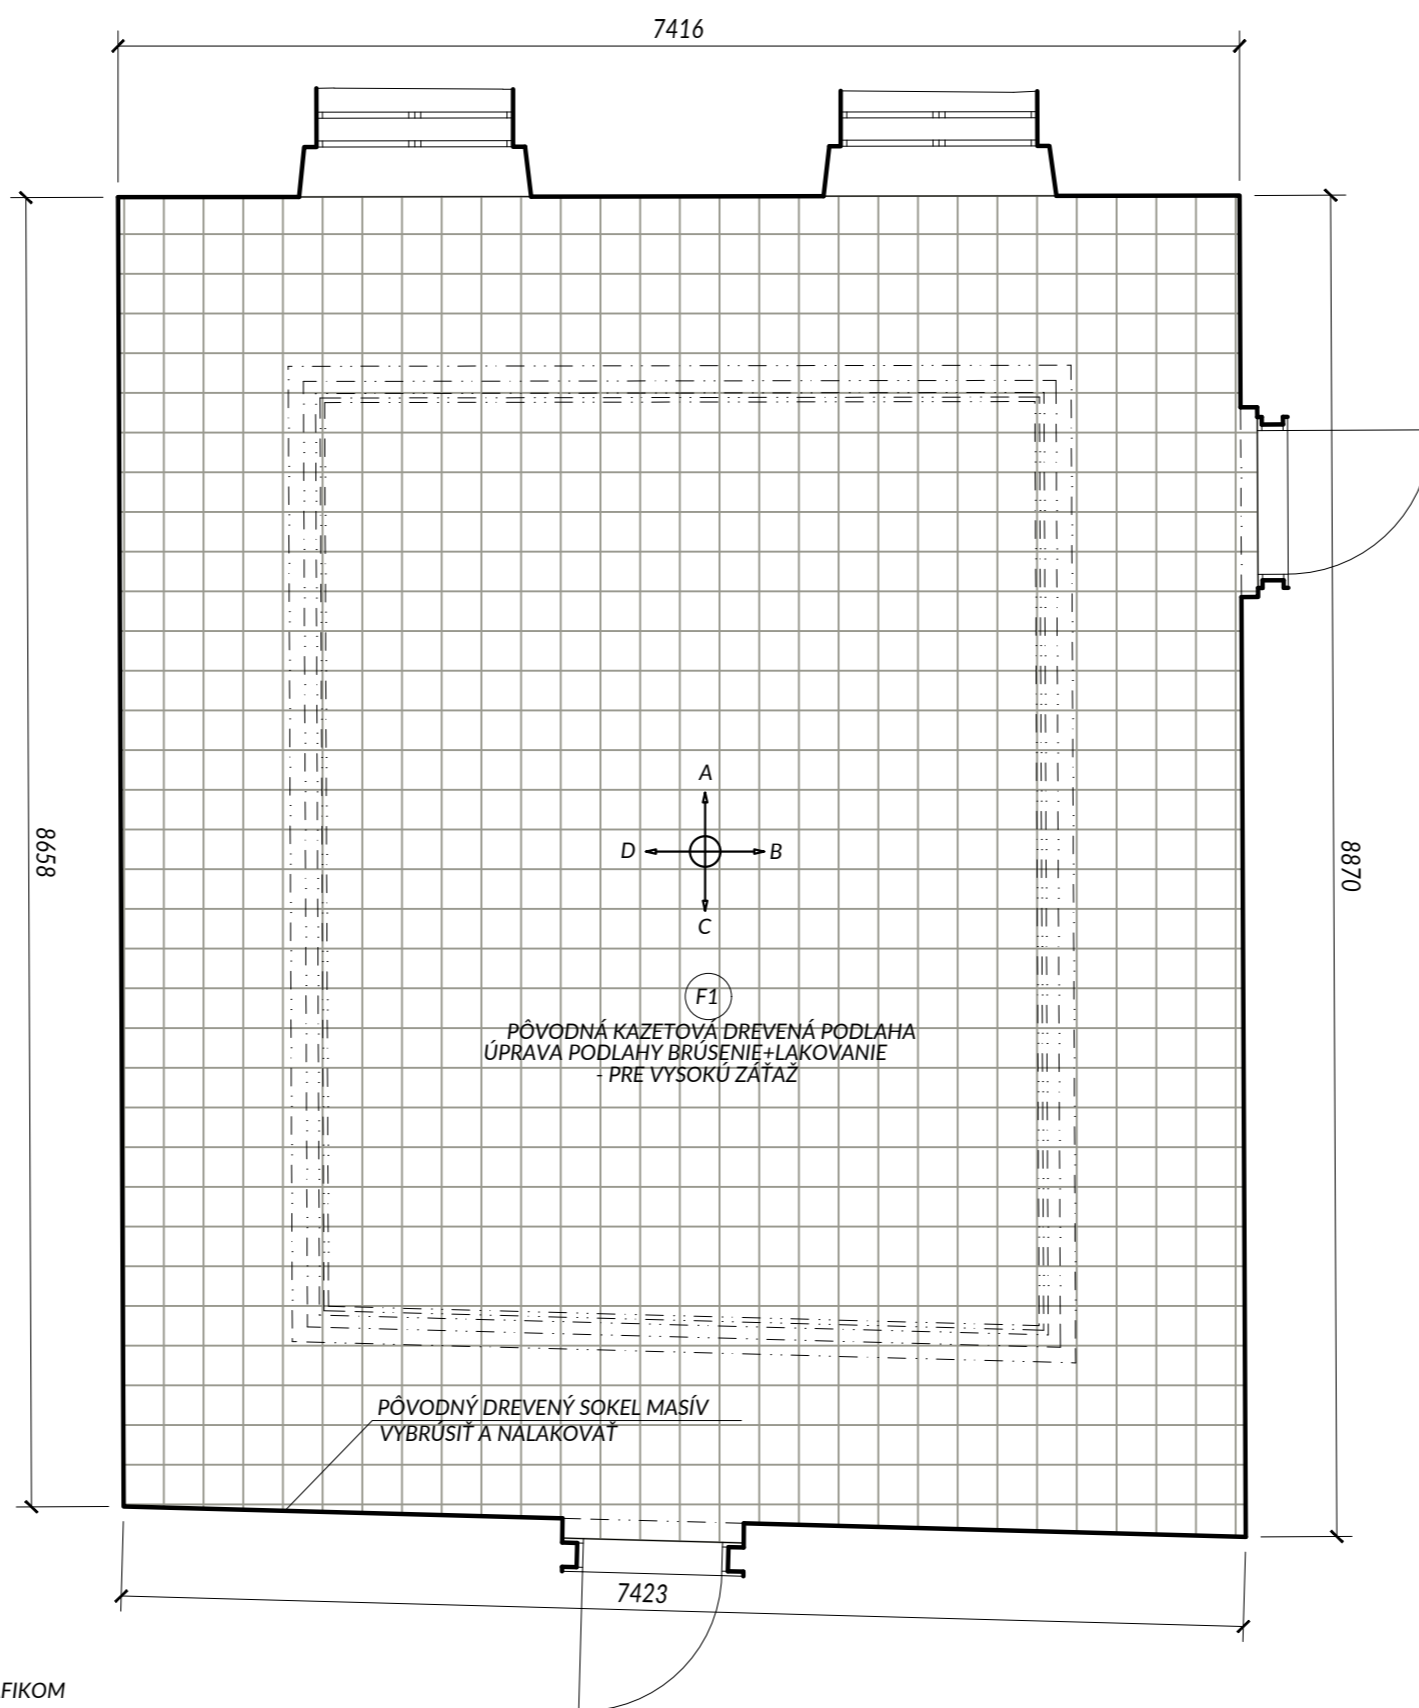

OBJEDNÁVATEĽ Stredoslovenské múzeum, Nám. SNP 3755/4A, 974 01 Banská Bystrica	
PROJEKTANT Y100 ATELIÉR, s.r.o.	
AUTOR PROJEKTU ING. ARCH. JANA ŠTOFAN STYKOVÁ	
NÁZOV AKCIE ŠPECIFIKÁCIA TECHNICKÝCH PARAMETROV PD - NOVÁ STÁLA EXPOZÍCIA STREDOSLOVENSKÉHO MÚZEA V THURZOVOM DOME NA 2. A 3. NADZEMNOM PODLAŽÍ	
STUPEŇ PROJEKTOVEJ DOKUMENTÁCIE PROJEKT INTERIÉRU	
ČASŤ INTERIÉR	
HLAVNÝ INŽINIER PROJEKTU ING.ARCH. J. ŠTOFAN STYKOVÁ PODPIS	SPRACOVATEĽ ČASTI 
ZODP.PROJEKTANT ING.ARCH. J. ŠTOFAN STYKOVÁ	PEČIATKA
VYPRACOVAL ING.ARCH. J. ŠTOFAN STYKOVÁ	
ING. P. ŠTOFAN	
ING. P. ŠTOFAN	
DÁTUM JÚN 2021 MERÍTKO 1:50 OBJEKT	POČET FORMÁTOV 3 A4
E T D 3 I N P P 0 0 3 1 0 0	
ZÁKAZKA	STP. PROF.
OBSAH	ČÍSLO VYKRESU
REVÍZIA	
NÁZOV VYKRESU PŮDORYS PODLÁH - MIESTNOSŤ 3.01	

TABUĽKA PRVKOV INTERIÉRU

ZNAČ.	NÁZ. VÝROBKU	POPIS	KS
OS1	MODULÁRNE OSVETLENIE NA RAMPE	STMIEVATEĽNÉ, ÚPRAVA UHLU, OVLÁDANIE SKUP/JEDNOTLIVO	18
RE1	REPRODUKTOR	-	2

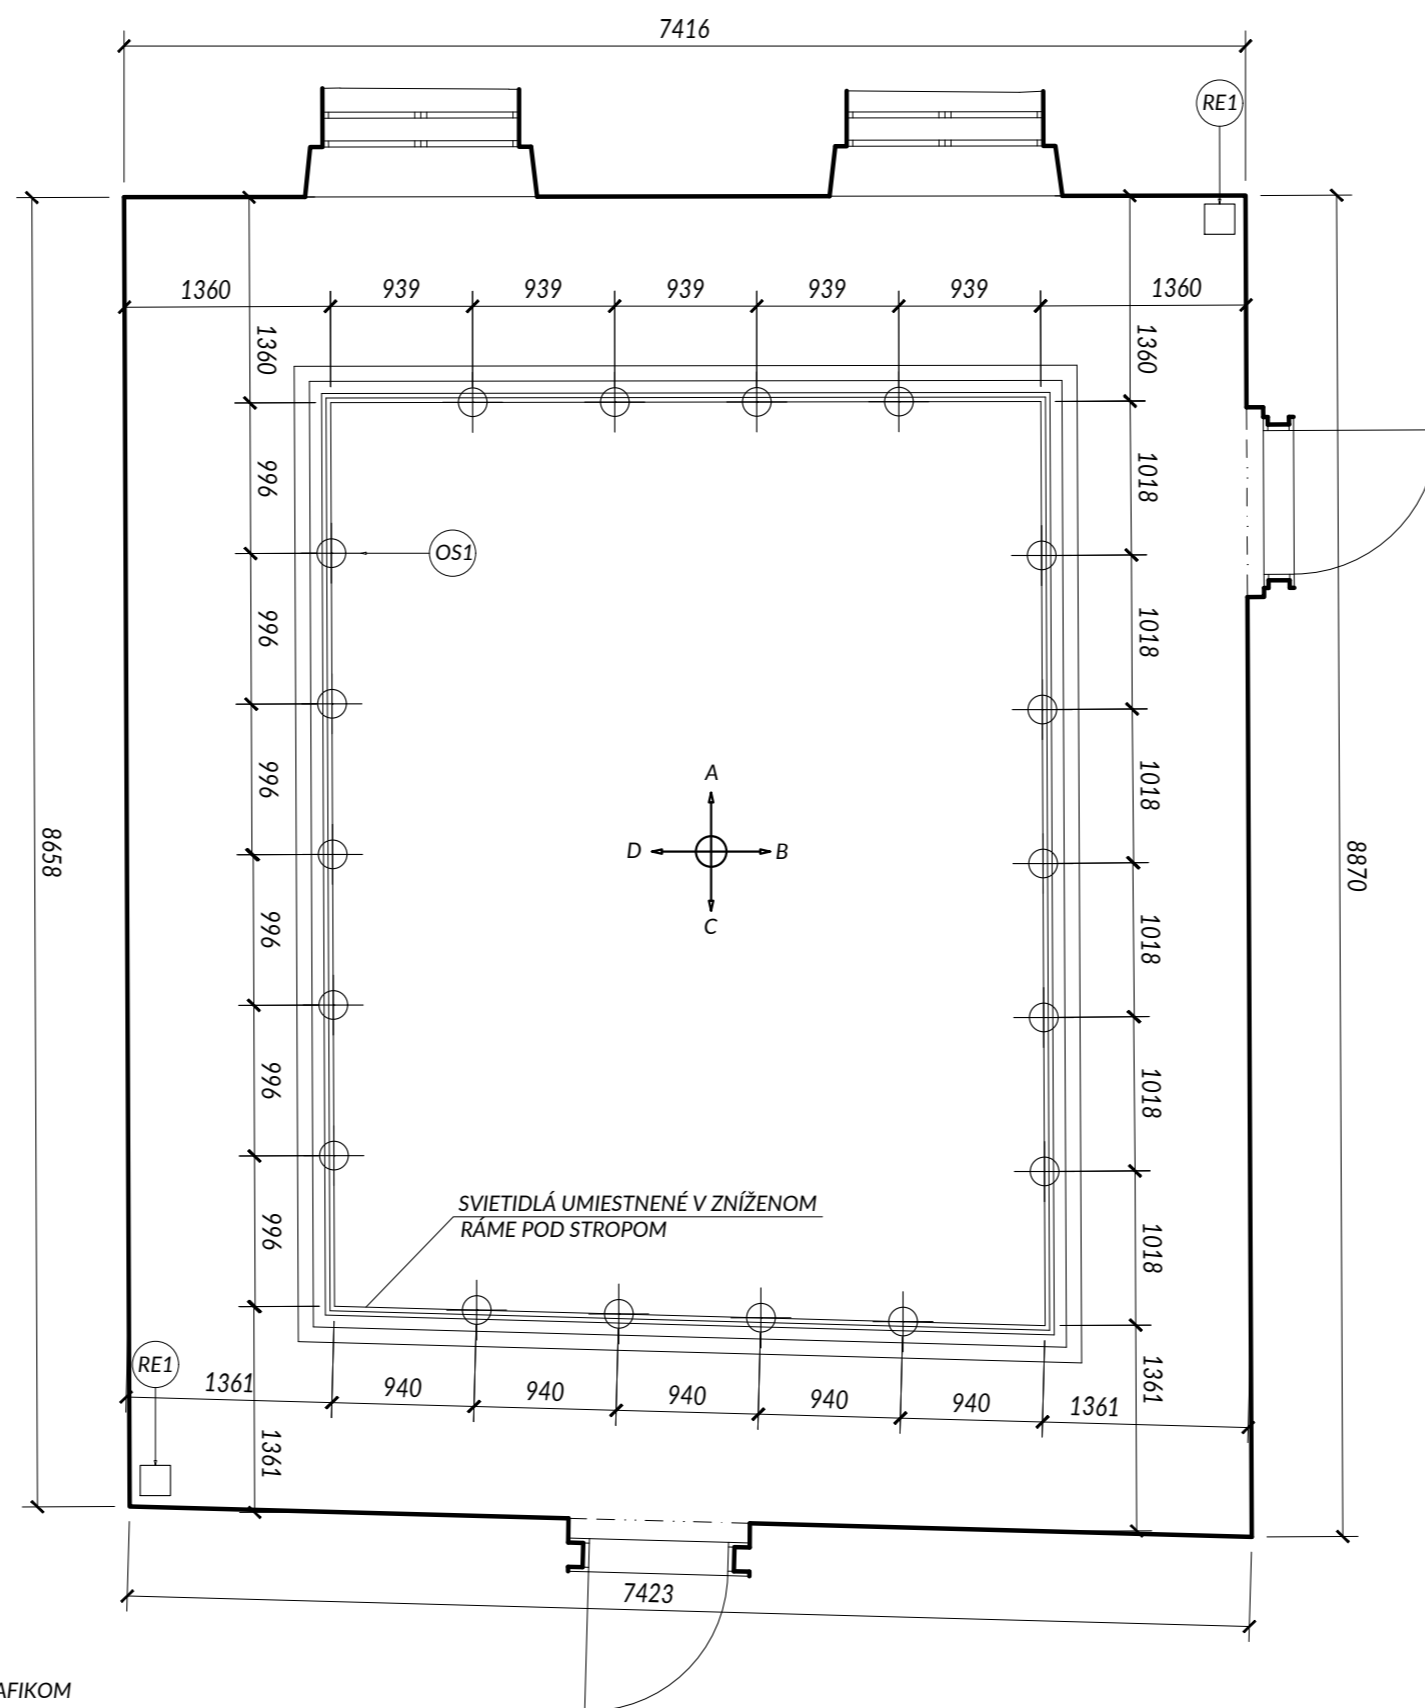

POZNÁMKY

PRESNÝ POČET SVIETIDIEL KONZULTOVAŤ S PROJEKTANTOM/REALIZÁTOROM OSVETLENIA

PRESNÚ POLOHU REPRODUKTOROVA KONZULTOVAŤ S PROJEKTANTOM/REALIZÁTOROM AUDIOSYSTÉMU

DEFINITÍVNA VEĽKOSŤ TEXTOVEJ BÁZI BUDE URČENÁ NA ZÁKLADE OBSAHOVEJ STRÁNKY, KTORÚ NAVRHNE STREDOSLOVENSKÉ MÚZEUM V SPOLUPRÁCI S GRAFIKOM

DEFINITÍVNY VÝBER JEDNOTLIVÝCH TYPOV MATERIÁLOV A POVRCHOV BUDE URČENÝ NA ZÁKLADE VZORIEK OD DODÁVATEĽA

PRED ZAHÁJENÍM VÝROBY PREVERIŤ SKUTOČNÉ ROZMERY VŠETKÝCH KONŠTRUKCIÍ NA STAVBE.

PRED ZAHÁJENÍM VÝROBY PREVERIŤ ROZMERY VŠETKÝCH NAVRHOVANÝCH KONŠTRUKCIÍ SÚVISIACICH S DODÁVKOU


TECHNOLÓGICKÝCH ZARIADENÍ V ZMYSLE ZÁVEREČNÉHO VÝBERU INVESTORA A PODĽA SKUTOČNÝCH ROZMEROV A

PREVÁDZKOVÝCH POŽIADAVIEK TÝCHTO ZARIADENÍ.


OBJEDNÁVATEĽ Stredoslovenské múzeum, Nám. SNP 3755/4A, 974 01 Banská Bystrica	
PROJEKTANT Y100 ATELIÉR, s.r.o.	
AUTOR PROJEKTU ING. ARCH. JANA ŠTOFAN STYKOVÁ	
NÁZOV AKCIE ŠPECIFIKÁCIA TECHNICKÝCH PARAMETROV PD - NOVÁ STÁLA EXPOZÍCIA STREDOSLOVENSKÉHO MÚZEA V THURZOVOM DOME NA 2. A 3. NADZEMNOM PODLAŽÍ	
STUPEŇ PROJEKTOVEJ DOKUMENTÁCIE PROJEKT INTERIÉRU	
ČASŤ INTERIÉR	
HLAVNÝ INŽINIER PROJEKTU ING.ARCH. J. ŠTOFAN STYKOVÁ PODPIS	SPRACOVATEĽ ČASTI  Y100 ateliér
ZODP.PROJEKTANT ING.ARCH. J. ŠTOFAN STYKOVÁ	DÁTUM JÚN 2021 MERÍTKO 1:50 OBJEKT
VYPRACOVAL ING.ARCH. J. ŠTOFAN STYKOVÁ	PEČIATKA
ING. P. ŠTOFAN	POČET FORMÁTOV 3 A4
ING. P. ŠTOFAN	E T D 3 I N P P 0 0 3 2 0 0
ING. P. ŠTOFAN	ZÁKAZKA STP. PROF. OBSAH ČÍSLO VYKRESU REVÍZIA NÁZOV VYKRESU
ING. P. ŠTOFAN	PODHLAD - MIESTNOSŤ 3.01

TABUĽKA PRVKOV INTERIÉRU

ZNAČ.	NÁZ. VÝROBKU	POPIS	m2
W1	STENY/STROPY	VYSPRAVIŤ/PENEROVAŤ/VYMALOVAŤ - F. BIELA	CCA 171 m2

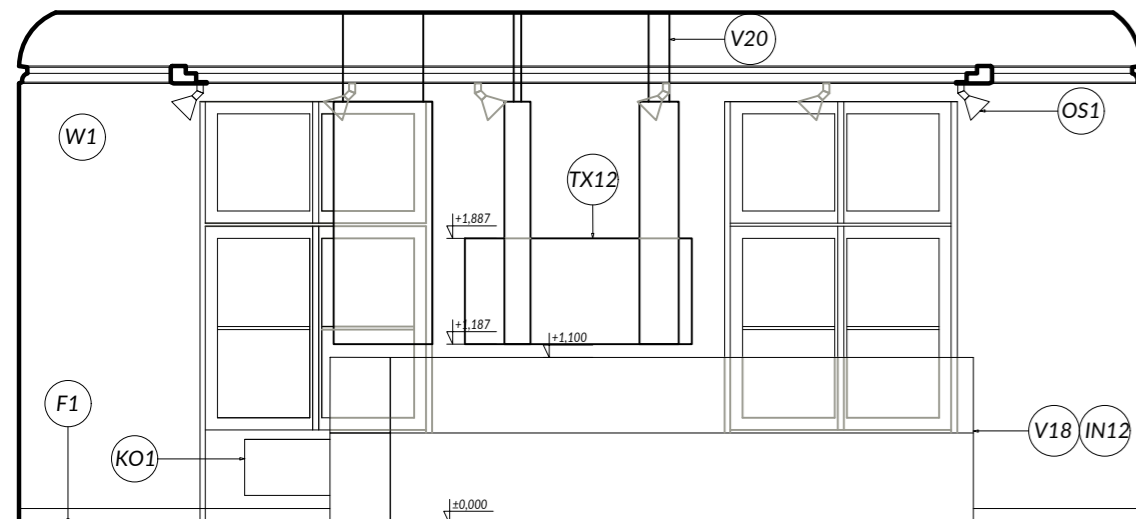


STENA "A"

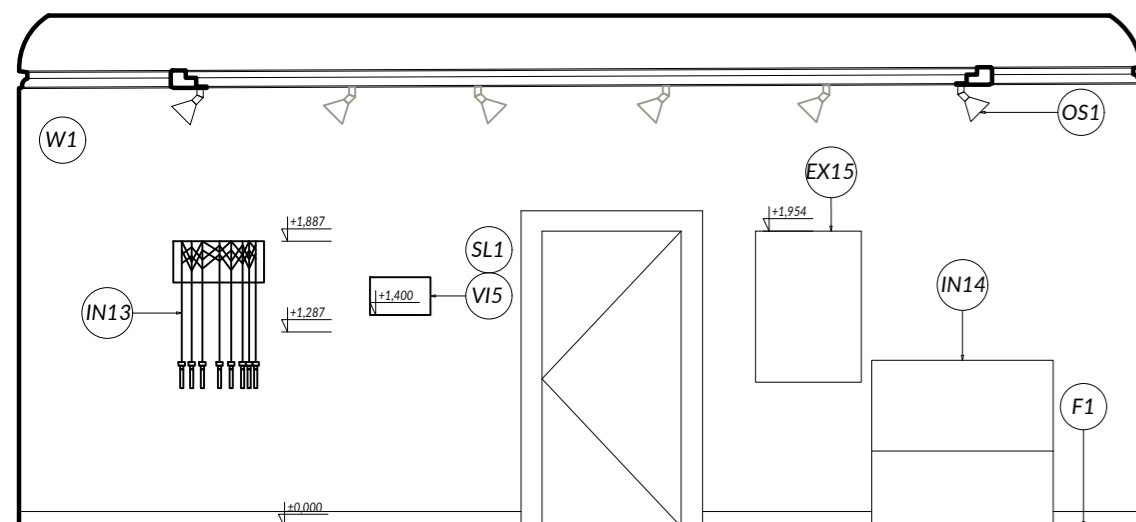


STENA "C"

POZNÁMKY

ELEKTROINŠTALAČNÉ KRABICE - POTREBNÉ ZISTIŤ SKUTKOVÝ STAV, NEPOTREBNÉ KRABICE ZASLEPIŤ, OSTATNÉ VYSPRAVIŤ, ABY ESTETICKY NENARUŠOVALI EXPOZÍCIU
 PRESNÚ POLOHU REPRODUKTOROVA KONZULTOVAŤ S PROJEKTANTOM/REALIZÁTOROM AUDIOSYSTÉMU
 DEFINITÍVNA VEĽKOSŤ TEXTOVEJ BÁZI BUDE URČENÁ NA ZÁKLADE OBSAHOVEJ STRÁNKY, KTORÚ NAVRHNE STREDOSLOVENSKE MÚZEUM V SPOLUPRÁCI S GRAFIKOM
 DEFINITÍVNY VÝBER JEDNOTLIVÝCH TYPOV MATERIÁLOV A POVRCHOV BUDE URČENÝ NA ZÁKLADE VZORIEK OD DODÁVATEĽA
 PRED ZAHÁJENÍM VÝROBY PREVERIŤ SKUTOČNÉ ROZMERY VŠETKÝCH KONŠTRUKCIÍ NA STAVBE.
 PRED ZAHÁJENÍM VÝROBY PREVERIŤ ROZMERY VŠETKÝCH NAVRHOVANÝCH KONŠTRUKCIÍ SÚVISIACICH S DODÁVKOU
 TECHNOLOGICKÝCH ZARIADENÍ V ZMYSLE ZÁVEREČNÉHO VÝBERU INVESTORA A PODĽA SKUTOČNÝCH ROZMEROV A
 PREVÁDZKOVÝCH POŽIADAVIEK TÝCHTO ZARIADENÍ.

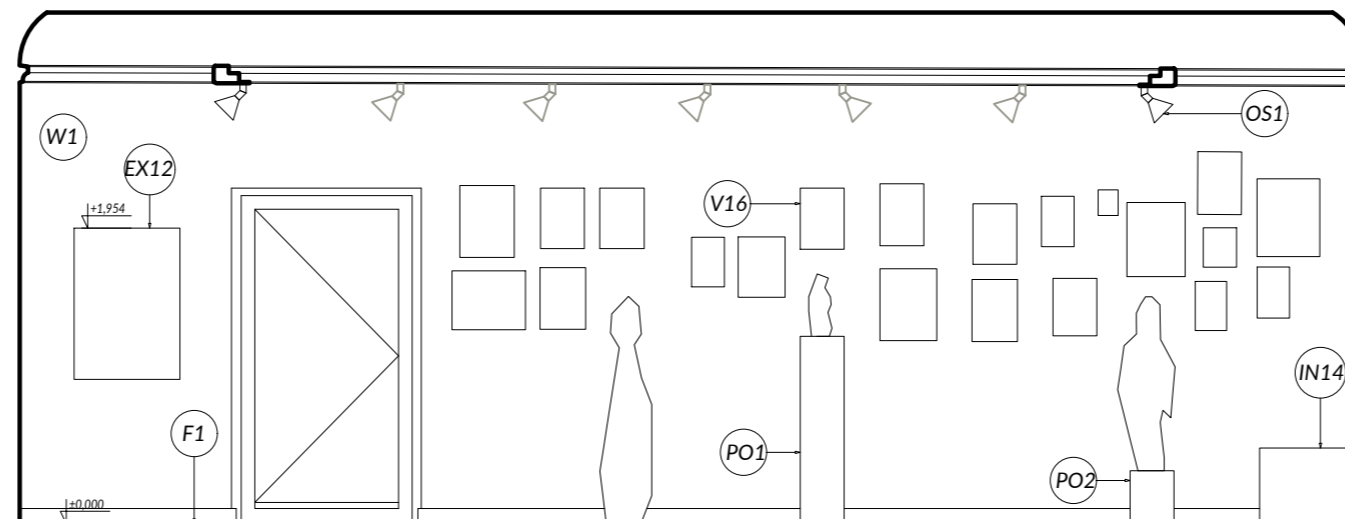

STENA "B"

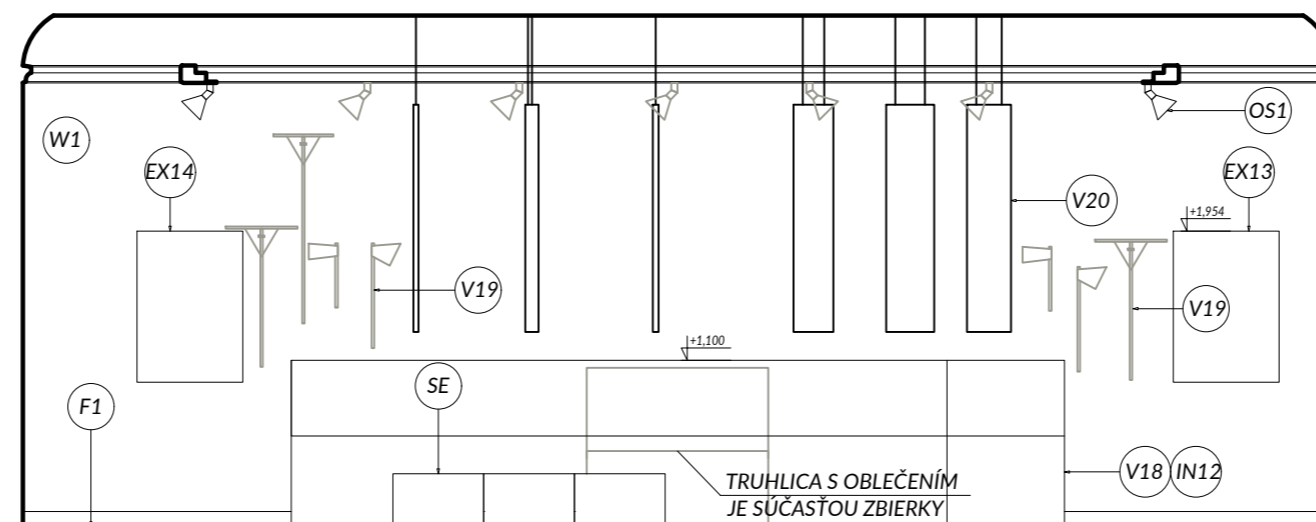

STENA "D"

OBJEDNÁVATEĽ Stredoslovenské múzeum, Nám. SNP 3755/4A, 974 01 Banská Bystrica		
PROJEKTANT Y100 ATELIÉR, s.r.o.		
AUTOR PROJEKTU ING. ARCH. JANA ŠTOFAN STYKOVÁ		
NÁZOV AKCIE ŠPECIFIKÁCIA TECHNICKÝCH PARAMETROV PD - NOVÁ STÁLA EXPOZÍCIA STREDOSLOVENSKEHO MÚZEA V THURZOVOM DOME NA 2. A 3. NADZEMNOM PODLAŽÍ		
STUPEŇ PROJEKTOVEJ DOKUMENTÁCIE PROJEKT INTERIÉRU		
ČASŤ INTERIÉR		
HLAVNÝ INŽINIER PROJEKTU ING.ARCH. J. ŠTOFAN STYKOVÁ PODPIS	SPRACOVATEĽ ČASTI 	DÁTUM JÚN 2021 MERÍTKO 1:50 OBJEKT
ZODP.PROJEKTANT ING.ARCH. J. ŠTOFAN STYKOVÁ	PEČIATKA	POČET FORMÁTOV 3 A4
VYPRACOVAL ING.ARCH. J. ŠTOFAN STYKOVÁ		ETD3INPP003300
ING. P. ŠTOFAN		ZÁKAZKA STP. PROF. OBSAH ČÍSLO VYKRESU REVÍZIA NÁZOV VYKRESU STENY A, B, C, D - MIESTNOSŤ 3.01
ING. P. ŠTOFAN		

TABUĽKA PRVKOV INTERIÉRU

ZNAČ.	NÁZ. VÝROBKU	POPIS	KS
TX15	TEXTOVÁ BÁZA+ŠTYLIZ. MAPA - MEDENÝ PLECH	2000x700 mm	1
EX16	TEXTOVÁ BÁZA - ČIERNE PÍSMO NA BIELEJ STENE	700x1000 mm	1
EX17	TEXTOVÁ BÁZA - ČIERNE PÍSMO NA BIELEJ STENE	700x1000 mm	1
EX18	TEXTOVÁ BÁZA - ČIERNE PÍSMO NA BIELEJ STENE	700x1000 mm	1
EX19	TEXTOVÁ BÁZA - ČIERNE PÍSMO NA BIELEJ STENE	700x1000 mm	1
V16	JEDNODUCHÝ ZÁVESNÝ SYSTÉM NA OBRAZY	-	CCA 10
V21	JEDNODUCHÝ ZÁVESNÝ SYSTÉM NA HODINY	PRI STOLOVÝCH HODINÁCH POUŽIŤ PODSTAVEC, F. BIELA	CCA 23
V23	JEDNODUCHÝ ZÁVESNÝ SYSTÉM NA ŠATY	TYČ NA ZÁVESOCH S VEŠIAKMI	1
HN1	HISTORICKÝ NÁBYTOK - NEORENASCANCIA	ČIERNA FARBA	CCA 10
HN2	HISTORICKÝ NÁBYTOK - BIEDERMEIER, BAROK	HNEĎÁ FARBA	CCA 5
ZA1	PRIEHĽADNÝ ZÁVES SO ZÁVESNÝM SYSTÉMOM	OPTICKÁ BARIÉRA	CCA 5
KO1	DIZAJNOVÝ KONVEKTOR	CCA 940X370X30 mm	2
DV2	BEZFALCOVÉ DVERE SO SKRYTÝM PÁNTOM	VO FARBE STIEN/BIELA, VNÚT. STRANA ZRKADLO (SÚČASŤ IN15)	1
IN15	ŠATNÍK S REPLIKAMI OBLEČENIA	KONŠTRUKCIA VO FARBE STIEN/BIELA, ZÁVESNÁ TYČ NA VEŠIAKY	1
V27	VYSOKÁ VITRÍNA S OSVETLENÍM	1200x600X1945 mm	2

TEXTOVÁ BÁZA

TEXTOVÁ BÁZA SA ČLENÍ NA (JEJ ROZMIESTNENIE JE ORIENTAČNÉ, PRESNÚ POLOHU URČÍ KURÁTOR PODĽA ZB. PREDMETOV):

VODIACE TEXTY (ROZMERY SÚ UVEDENÉ TABUĽKE PRVKOV)

- MEDENÝ PLECH (SKORODOVANÝ) OŠETRENÝ PROTI OTERU
- TEXT NA MEDENOM PLECHU PERFOROVANÝ/GRAVÍROVANÝ/PŘÍP. INOU TECHNOLOGIOU SÁDZANÝ - FARBA TEXTU BIELA
- PLECH KOTVENÝ DO STENY CEZ KOTVIACE PRVKY - F. BIELA
- SÚČASŤOU VODIACICH TEXTOV SÚ AJ ŠTYLIZOVANÉ MAPY

EXPOZIČNÉ TEXTY

- ČIERNY TEXT PRIAMO NA STENU MIESTNOSTI (INVERTNE V PRÍPADE POTREBY)
- PREVEDENIE JE MOŽNÉ STRIEKANÍM PODĽA MATRÍC/MALOVANÍM/ALT. PONÚKNUTÁ DODÁVATEĽOM

ROZMIESTNENIE TEXTOV JE ORIENTAČNÉ, PRESNÚ POLOHU URČÍ KURÁTOR PODĽA ZB. PREDMETOV!!!!

POZNÁMKY

V TEJTO MIESTNOSTI JE DÔLEŽITÉ RIEŠENIE ZABEZPEČOVACIEHO SYSTÉMU!!!!

NAVRHNUTÝ TYP KONVEKTORA KONZULTOVAŤ S PROJEKTANTOM/REALIZÁTOROM ELEKTROINŠTALÁCIÍ

DEFINITÍVNA VEĽKOSŤ TEXTOVEJ BÁZI BUDE URČENÁ NA ZÁKLADE OBSAHOVEJ STRÁNKY, KTORÚ NAVRHNIE STREDOSLOVENSKÉ MÚZEUM V SPOLUPRÁCI S GRAFIKOM


DEFINITÍVNY VÝBER JEDNOTLIVÝCH TYPOV MATERIÁLOV A POVRCHOV BUDE URČENÝ NA ZÁKLADE VZORIEK OD DODÁVATEĽA

PRED ZAHÁJENÍM VÝROBY PREVERIŤ SKUTOČNÉ ROZMERY VŠETKÝCH KONŠTRUKCIÍ NA STAVBE.

PRED ZAHÁJENÍM VÝROBY PREVERIŤ ROZMERY VŠETKÝCH NAVRHOVANÝCH KONŠTRUKCIÍ SÚVISIACICH S DODÁVKOU

TECHNOLOGICKÝCH ZARIADENÍ V ZMYSLE ZÁVEREČNÉHO VÝBERU INVESTORA A PODĽA SKUTOČNÝCH ROZMEROV A

PREVÁDZKOVÝCH POŽIADAVIEK TÝCHTO ZARIADENÍ.

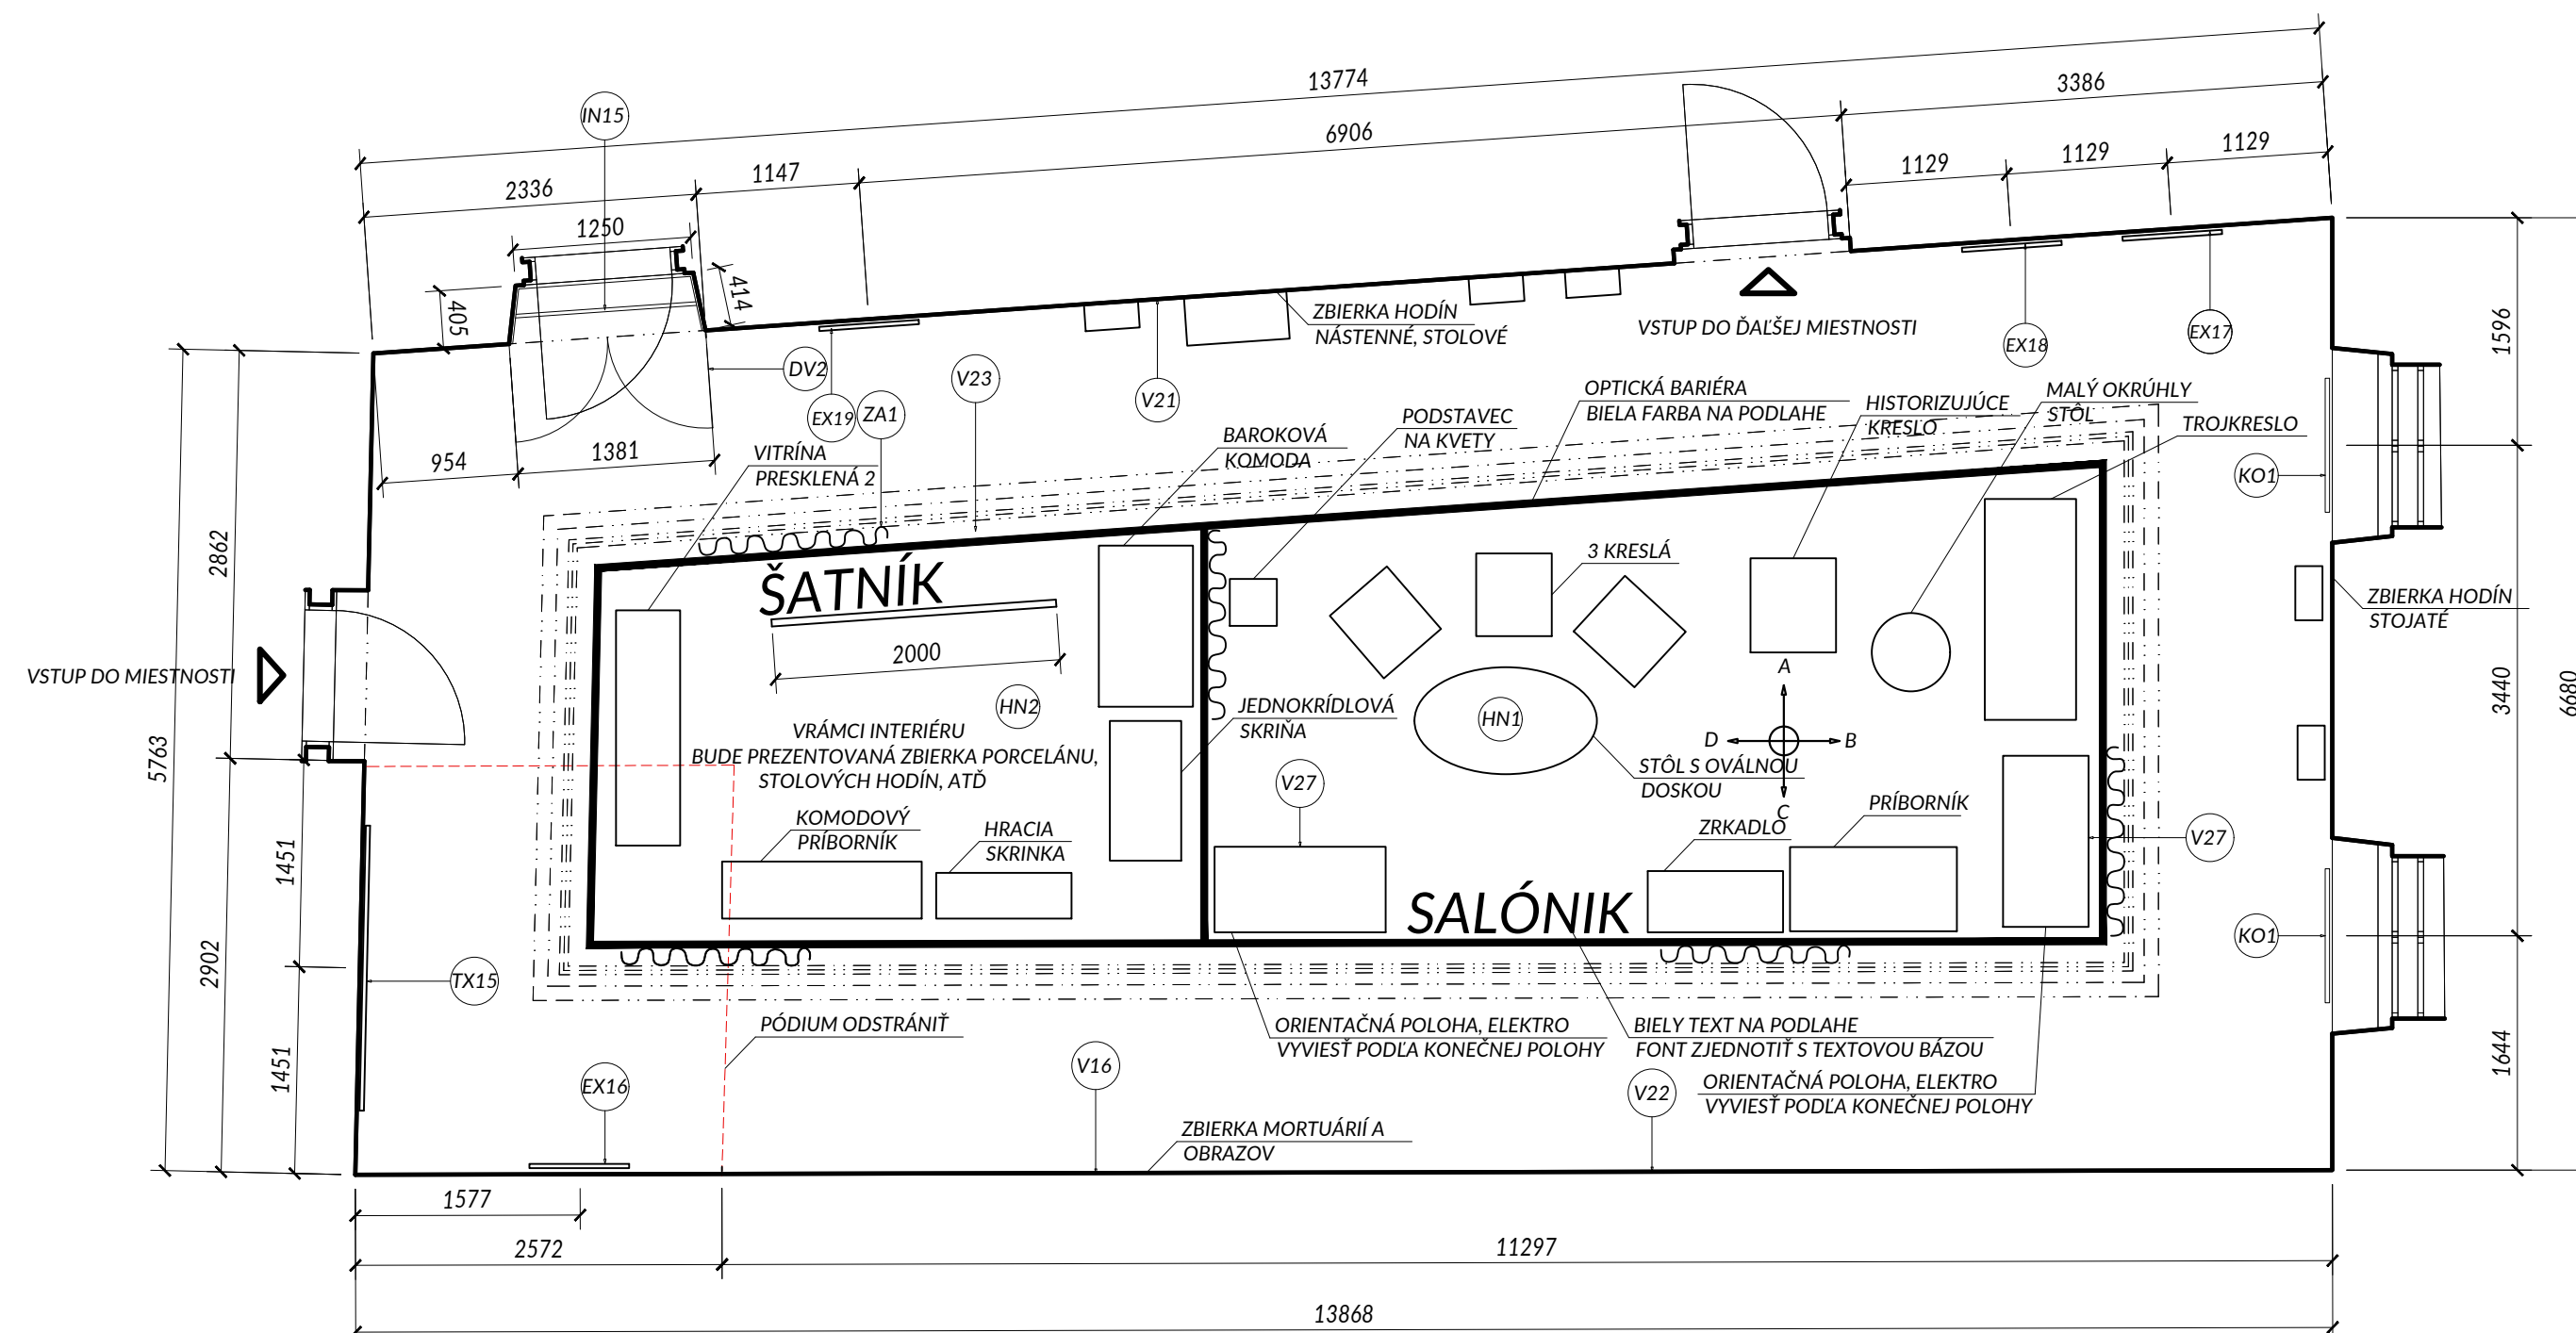

VITRÍNY

MIESTNOSŤ JE S VITRÍNAMI, PRE ŠPECIFIKÁCIU VIĎ VÝKRESY ATYPICKÝCH PRVKOV!!!!

PODSTAVCE A INŠTALÁCIE NA STENU

BIELE MATNÉ PODSTAVCE PRE STOLOVÉ HODINY, VEĽKOSŤ A UMIESTNENIE PODSTAVCA URČÍ KURÁTOR!!!

JEDNODUCHÝ ZÁVESNÝ SYSTÉM PRE OSTATNÉ PRVKY NA STENÁCH, UMIESTNENIE A POČTY URČÍ KURÁTOR!!!


OBJEDNÁVATEĽ Stredoslovenské múzeum, Nám. SNP 3755/4A, 974 01 Banská Bystrica	
PROJEKTANT Y100 ATELIÉR, s.r.o.	
AUTOR PROJEKTU ING. ARCH. JANA ŠTOFAN STYKOVÁ	
NÁZOV AKCIE ŠPECIFIKÁCIA TECHNICKÝCH PARAMETROV PD - NOVÁ STÁLA EXPOZIČIA STREDOSLOVENSKÉHO MÚZEA V THURZOVOM DOME NA 2. A 3. NADZEMNOM PODLAŽÍ	
STUPEŇ PROJEKTOVEJ DOKUMENTÁCIE PROJEKT INTERIÉRU	
ČASŤ INTERIÉR	
HLAVNÝ INŽINIER PROJEKTU ING.ARCH. J. ŠTOFAN STYKOVÁ	SPRACOVATEĽ ČASTI  Y100 ateliér
PODPIS	DÁTUM JÚN 2021
ZODP.PROJEKTANT ING.ARCH. J. ŠTOFAN STYKOVÁ	MERÍTKO 1:50
VYPRACOVAL ING.ARCH. J. ŠTOFAN STYKOVÁ	OBJEKT
ING. P. ŠTOFAN	PEČIATKA
ING. P. ŠTOFAN	POČET FORMÁTOV 4 A4
ING. P. ŠTOFAN	E T D 3 I N P D 0 0 3 4 0 0
ING. P. ŠTOFAN	ZÁKAZKA STP, PROF. OBSAH ČÍSLO VYKRESU REVÍZIA NÁZOV VYKRESU
ING. P. ŠTOFAN	PÔDORYS - MIESTNOSŤ 3.03

TABUĽKA PRVKOV INTERIÉRU

ZNAČ.	NÁZ. VÝROBKU	POPIS	m2/m
F1	PŮVODNÁ KAZETOVÁ DREVENÁ PODLAHA	VYBRÚSIŤ A NALAKOVAŤ	86,2 m2
	PŮVODNÝ DREVENÝ SOKEL MASÍV	VYBRÚSIŤ A NALAKOVAŤ	38 m

PIKTOGRAMY

V RÁMCI INFORMAČNÉHO SYSTÉMU CELEJ EXPOZÍCIE JE MOŽNÉ APLIKOVAŤ V DREVEJ KAZETOVEJ PODLAHE PIKTOGRAMY (ŠÍPKY, LOGO EXPOZÍCIE..ATĎ) V PODOBE ZAFRÉZOVANÉHO MEDENÉHO PLECHU ICH ROZSAH URČÍ PREZENTAČNÉ ODDelenIE

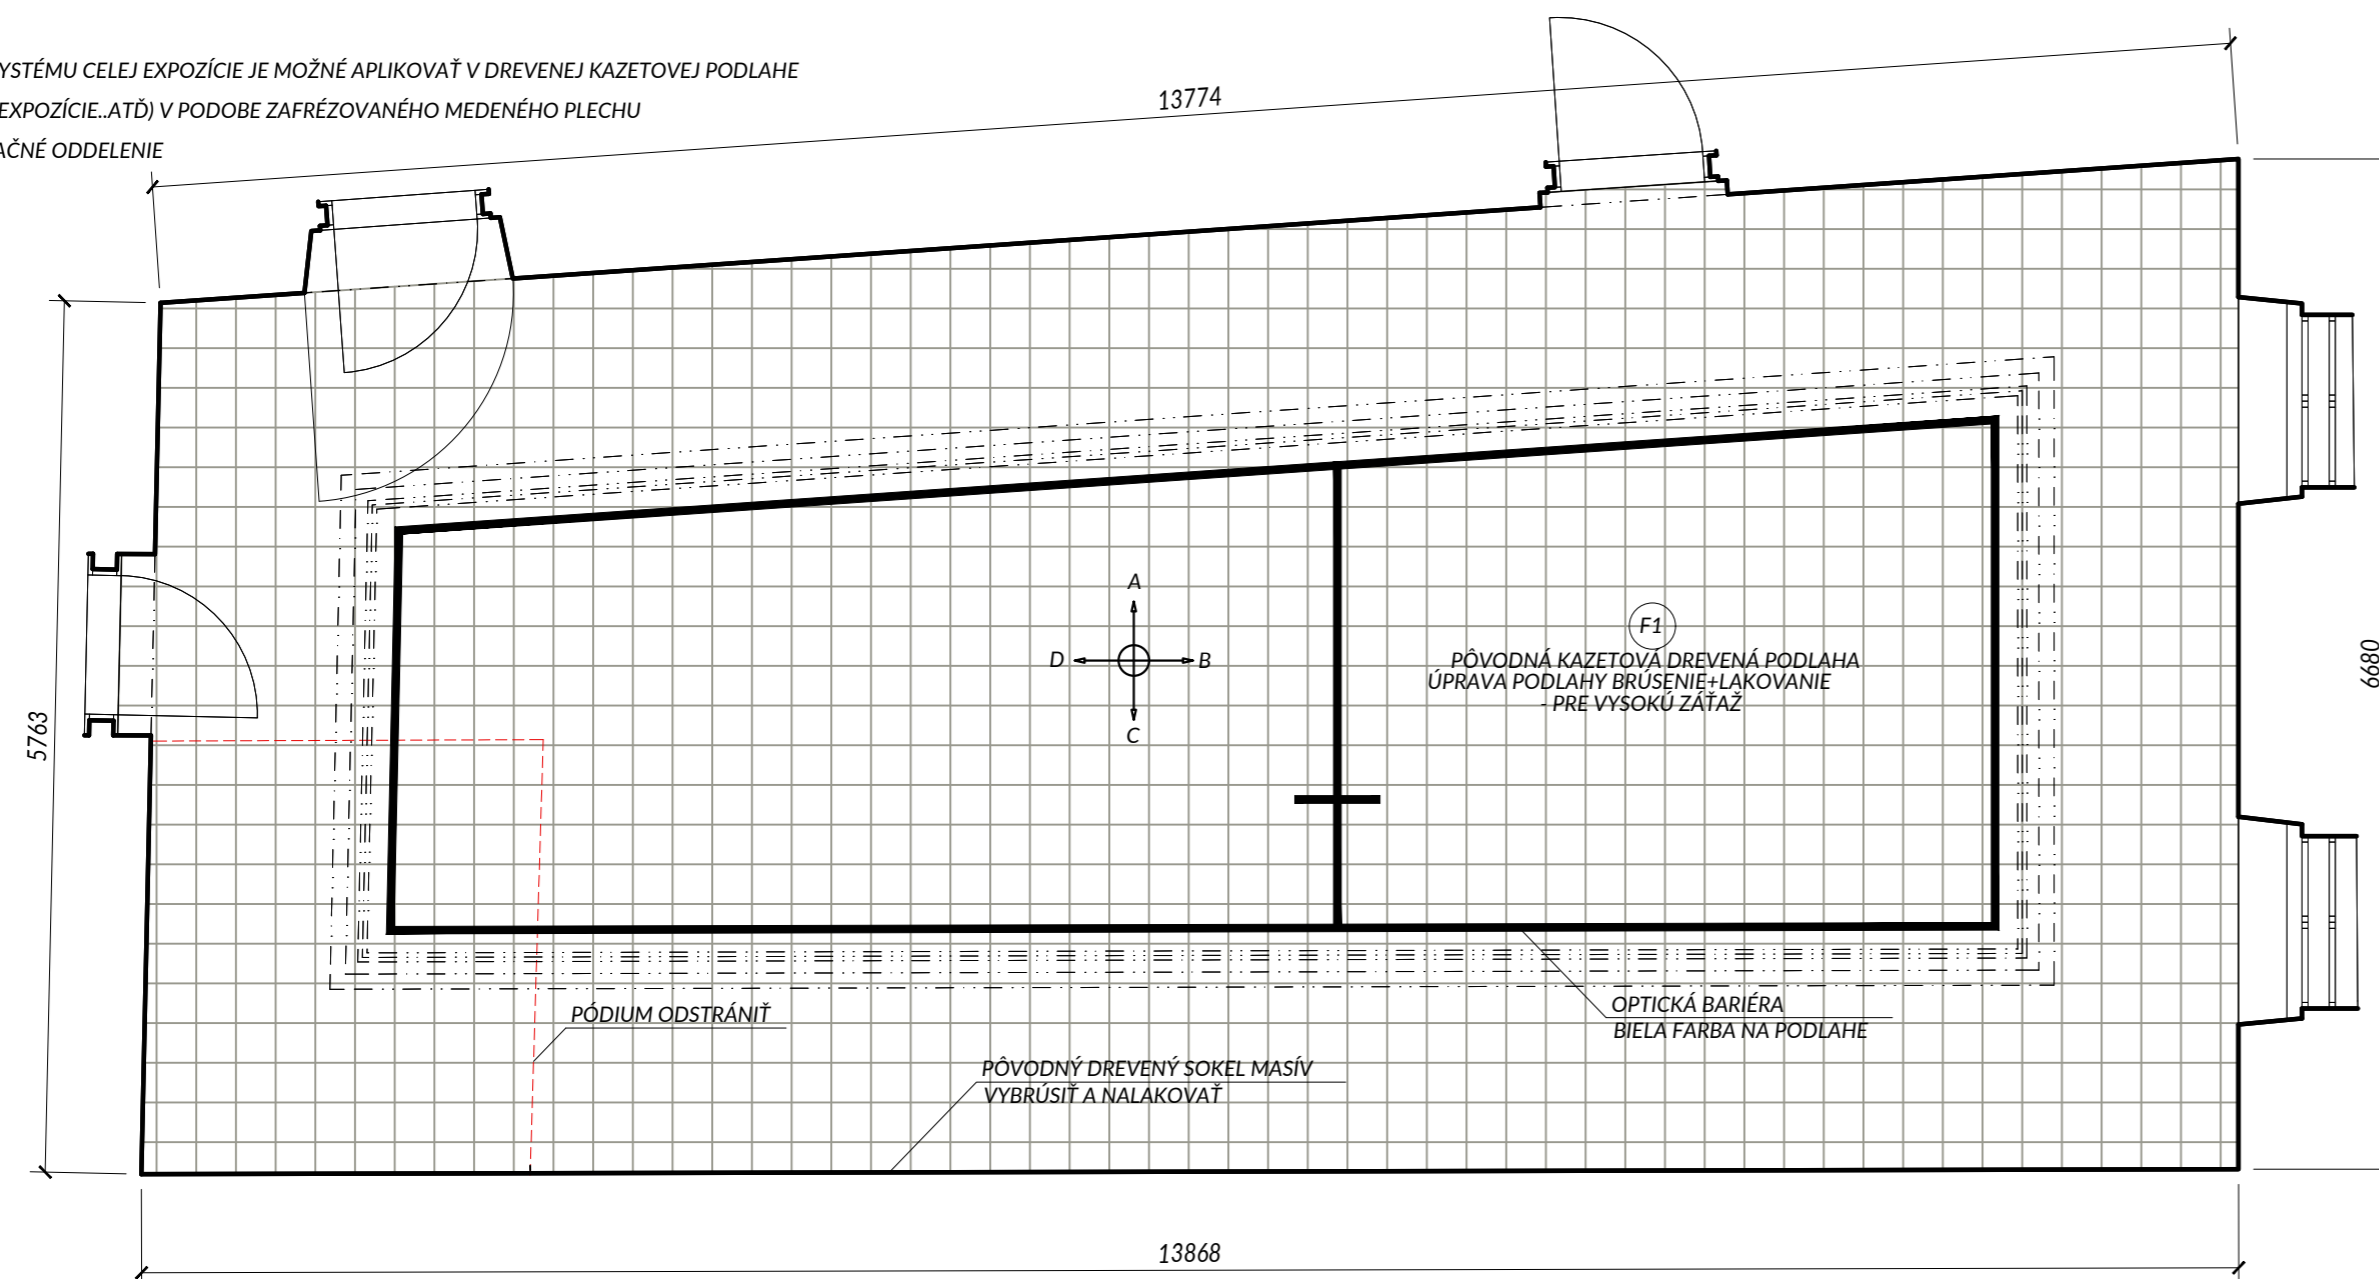

POZNÁMKY

V TEJTO MIESTNOSTI JE DÔLEŽITÉ RIEŠENIE ZABEZPEČOVACIEHO SYSTÉMU!!!!

NAVRHNUTÝ TYP KONVEKTORA KONZULTOVAŤ S PROJEKTANTOM/REALIZÁTOROM ELEKTROINŠTALÁCIÍ

DEFINITÍVNA VEĽKOSŤ TEXTOVEJ BÁZI BUDE URČENÁ NA ZÁKLADE OBSAHOVEJ STRÁNKY, KTORÚ NAVRHNE STREDOSLOVENSKÉ MÚZEUM V SPOLUPRÁCI S GRAFIKOM


DEFINITÍVNY VÝBER JEDNOTLIVÝCH TYPOV MATERIÁLOV A POVRCHOV BUDE URČENÝ NA ZÁKLADE VZORIEK OD DODÁVATEĽA

PRED ZAHÁJENÍM VÝROBY PREVERIŤ SKUTOČNÉ ROZMERY VŠETKÝCH KONŠTRUKCIÍ NA STAVBE.

PRED ZAHÁJENÍM VÝROBY PREVERIŤ ROZMERY VŠETKÝCH NAVRHOVANÝCH KONŠTRUKCIÍ SÚVISIACICH S DODÁVKOU


TECHNOLÓGICKÝCH ZARIADENÍ V ZMYSLE ZÁVEREČNÉHO VÝBERU INVESTORA A PODĽA SKUTOČNÝCH ROZMEROV A

PREVÁDZKOVÝCH POŽIADAVIEK TÝCHTO ZARIADENÍ.

OBJEDNÁVATEĽ Stredoslovenské múzeum, Nám. SNP 3755/4A, 974 01 Banská Bystrica	
PROJEKTANT Y100 ATELIÉR, s.r.o.	
AUTOR PROJEKTU ING. ARCH. JANA ŠTOFAN STYKOVÁ	
NÁZOV AKCIE ŠPECIFIKÁCIA TECHNICKÝCH PARAMETROV PD - NOVÁ STÁLA EXPOZÍCIA STREDOSLOVENSKÉHO MÚZEA V THURZOVOM DOME NA 2. A 3. NADZEMNOM PODLAŽÍ	
STUPEŇ PROJEKTOVEJ DOKUMENTÁCIE PROJEKT INTERIÉRU	
ČASŤ INTERIÉR	
HLAVNÝ INŽINIER PROJEKTU ING.ARCH. J. ŠTOFAN STYKOVÁ PODPIS	SPRACOVATEĽ ČASTI  Y100 ateliér
ZODP.PROJEKTANT ING.ARCH. J. ŠTOFAN STYKOVÁ	DÁTUM JÚN 2021 MERÍTKO 1:50 OBJEKT
VYPRACOVAL ING.ARCH. J. ŠTOFAN STYKOVÁ	PEČIATKA
ING. P. ŠTOFAN	POČET FORMÁTOV 3 A4
ING. P. ŠTOFAN	E T D 3 I N P P 0 0 3 5 0 0
ING. P. ŠTOFAN	ZÁKAZKA STP. PROF. OBSAH ČÍSLO VYKRESU REVÍZIA NÁZOV VYKRESU PŮDORYS PODLÁH - MIESTNOSŤ 3.03

TABUĽKA PRVKOV INTERIÉRU

ZNAČ.	NÁZ. VÝROBKU	POPIS	KS
OS1	MODULÁRNE OSVETLENIE NA RAMPE	STMIEVATEĽNÉ, ÚPRAVA UHLU, OVLÁDANIE SKUP/JEDNOTLIVO	18
RE1	REPRODUKTOR	-	2

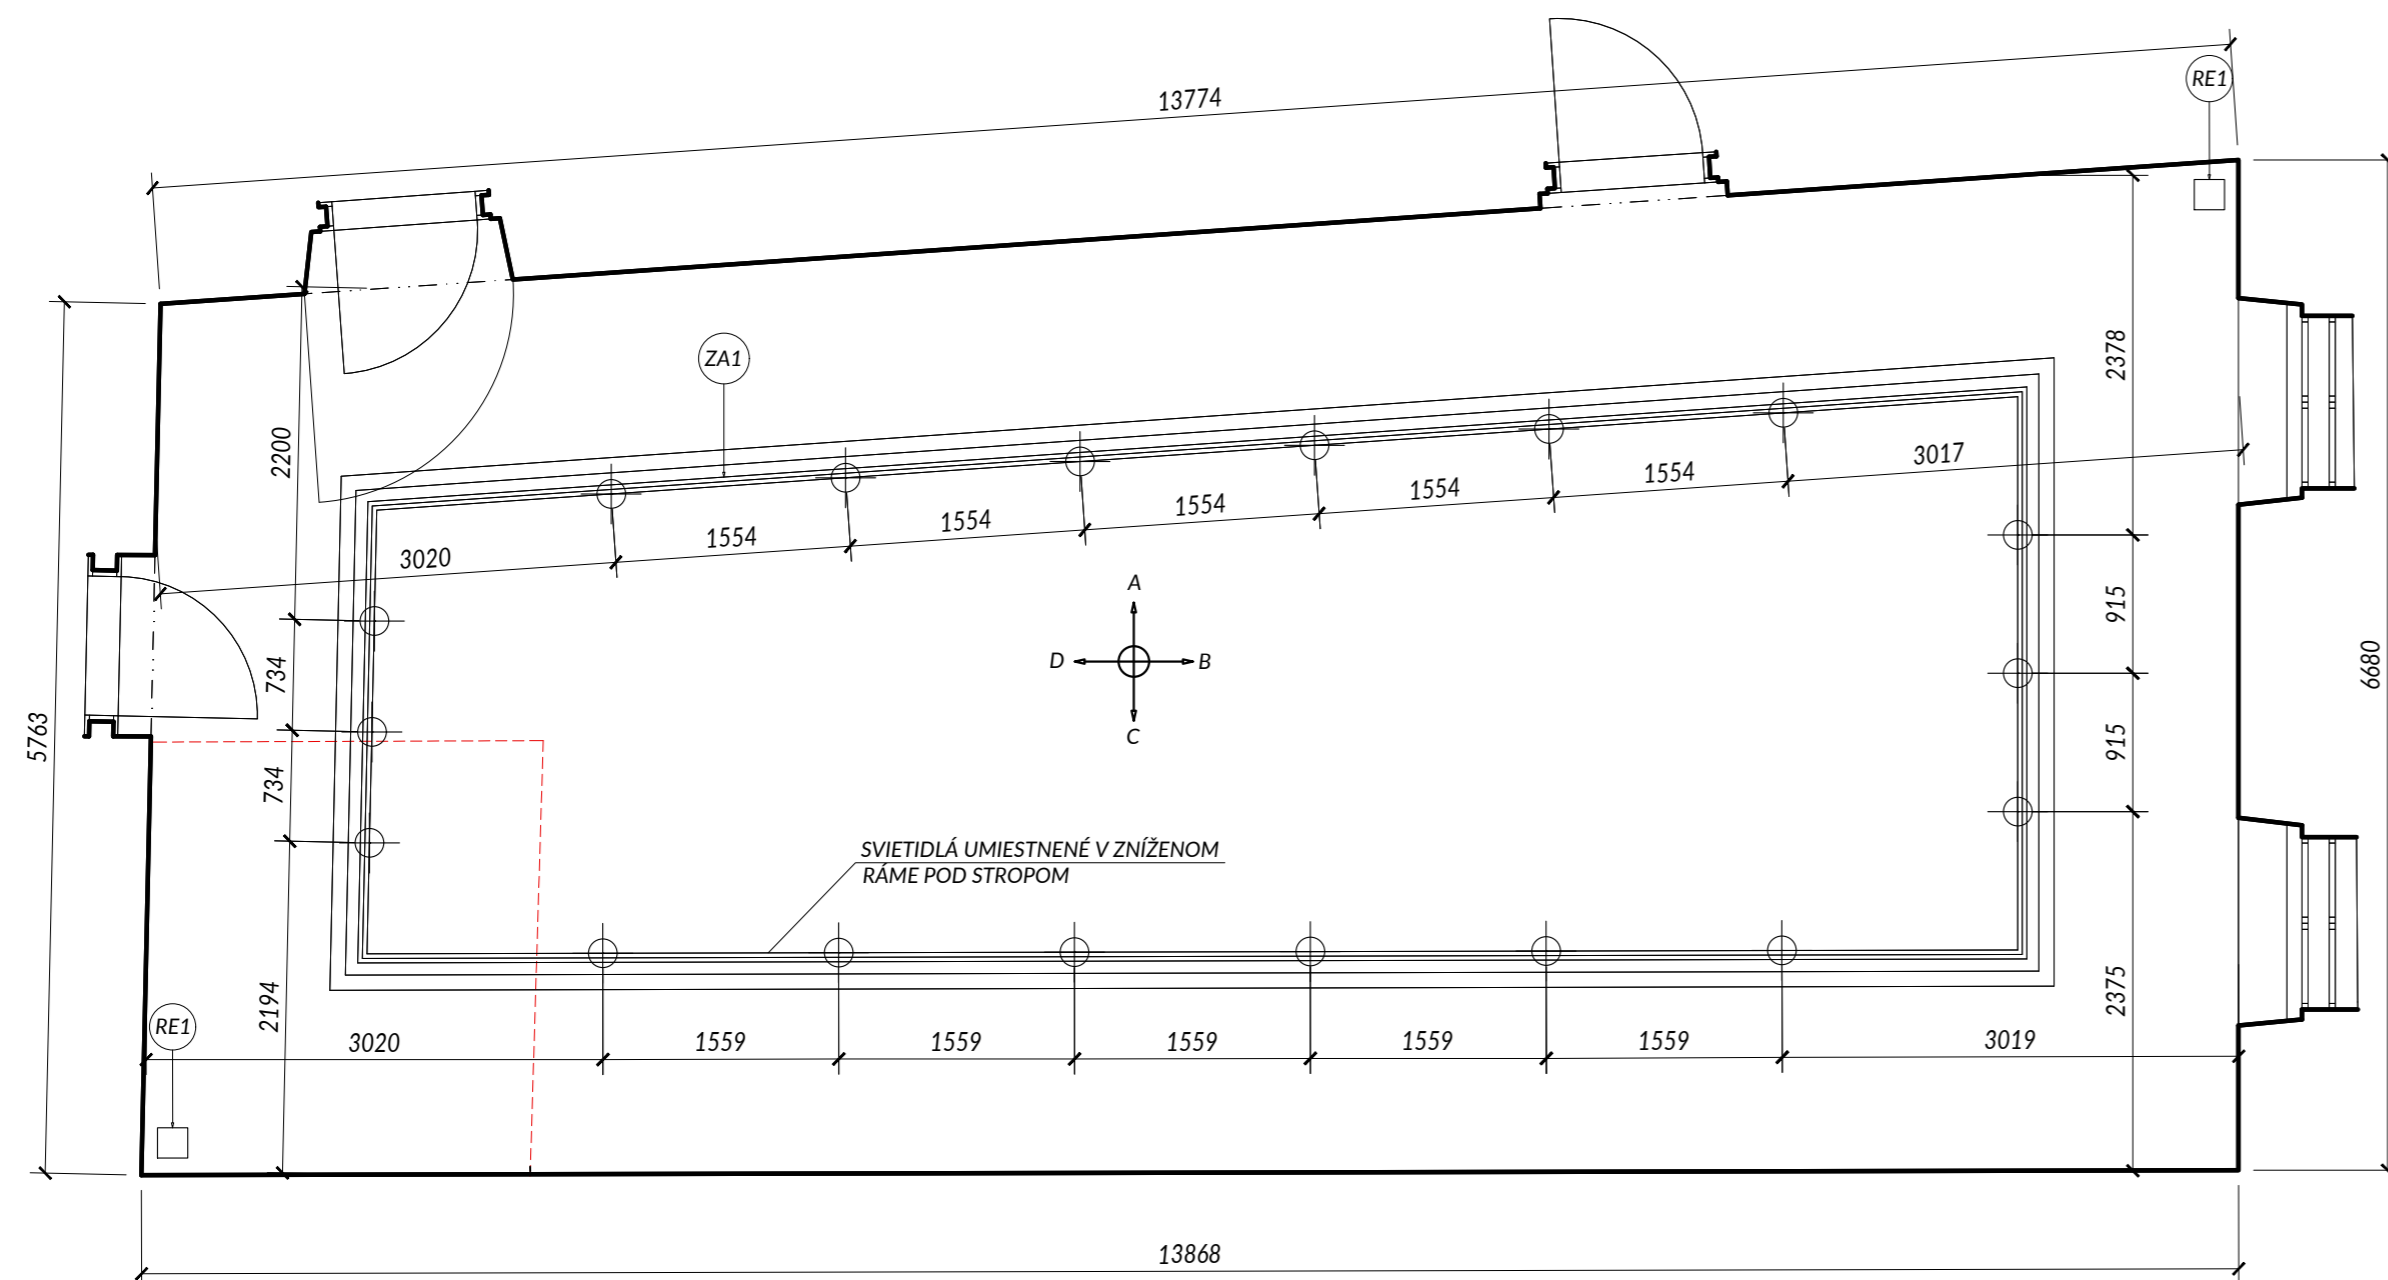

POZNÁMKY

V TEJTO MIESTNOSTI JE DÔLEŽITÉ RIEŠENIE ZABEZPEČOVACIEHO SYSTÉMU!!!!

PRESNÝ POČET SVIETIDIEL KONZULTOVAŤ S PROJEKTANTOM/REALIZÁTOROM OSVETLENIA

PRESNÚ POLOHU REPRODUKTOROVA KONZULTOVAŤ S PROJEKTANTOM/REALIZÁTOROM AUDIOSYSTÉMU

DEFINITÍVNA VEĽKOSŤ TEXTOVEJ BÁZI BUDE URČENÁ NA ZÁKLADE OBSAHOVEJ STRÁNKY, KTORÚ NAVRHNE STREDOSLOVENSKÉ MÚZEUM V SPOLUPRÁCI S GRAFIKOM

DEFINITÍVNY VÝBER JEDNOTLIVÝCH TYPOV MATERIÁLOV A POVRCHOV BUDE URČENÝ NA ZÁKLADE VZORIEK OD DODÁVATEĽA

PRED ZAHÁJENÍM VÝROBY PREVERIŤ SKUTOČNÉ ROZMERY VŠETKÝCH KONŠTRUKCIÍ NA STAVBE.

PRED ZAHÁJENÍM VÝROBY PREVERIŤ ROZMERY VŠETKÝCH NAVRHOVANÝCH KONŠTRUKCIÍ SÚVISIACICH S DODÁVKOU


TECHNOLOGICKÝCH ZARIADENÍ V ZMYSLE ZÁVEREČNÉHO VÝBERU INVESTORA A PODĽA SKUTOČNÝCH ROZMEROV A

PREVÁDZKOVÝCH POŽIADAVIEK TÝCHTO ZARIADENÍ.


OBJEDNÁVATEĽ Stredoslovenské múzeum, Nám. SNP 3755/4A, 974 01 Banská Bystrica	
PROJEKTANT Y100 ATELIÉR, s.r.o.	
AUTOR PROJEKTU ING. ARCH. JANA ŠTOFAN STYKOVÁ	
NÁZOV AKCIE ŠPECIFIKÁCIA TECHNICKÝCH PARAMETROV PD - NOVÁ STÁLA EXPOZÍCIA STREDOSLOVENSKÉHO MÚZEA V THURZOVOM DOME NA 2. A 3. NADZEMNOM PODLAŽÍ	
STUPEŇ PROJEKTOVEJ DOKUMENTÁCIE PROJEKT INTERIÉRU	
ČASŤ INTERIÉR	
HLAVNÝ INŽINIER PROJEKTU ING.ARCH. J. ŠTOFAN STYKOVÁ PODPIS	SPRACOVATEĽ ČASTI  Y100 ateliér
ZODP.PROJEKTANT ING.ARCH. J. ŠTOFAN STYKOVÁ	PEČIATKA
VYPRACOVAL ING.ARCH. J. ŠTOFAN STYKOVÁ	
ING. P. ŠTOFAN	
ING. P. ŠTOFAN	
ING. P. ŠTOFAN	
DÁTUM JÚN 2021 MERÍTKO 1:50 OBJEKT	POČET FORMÁTOV 3 A4
E T D 3 I N P P 0 0 3 6 0 0	
ZÁKAZKA	STP. PROF.
OBSAH	ČÍSLO VYKRESU
REVÍZIA	
NÁZOV VYKRESU PODHLAD - MIESTNOSŤ 3.03	

TABUĽKA PRVKOV INTERIÉRU


ZNAČ.	NÁZ. VÝROBKU	POPIS	m2
W1	STENY/STROPY	VYSPRAVIŤ/PENEROVAŤ/VYMALOVAŤ - F. BIELA	CCA 207 m2

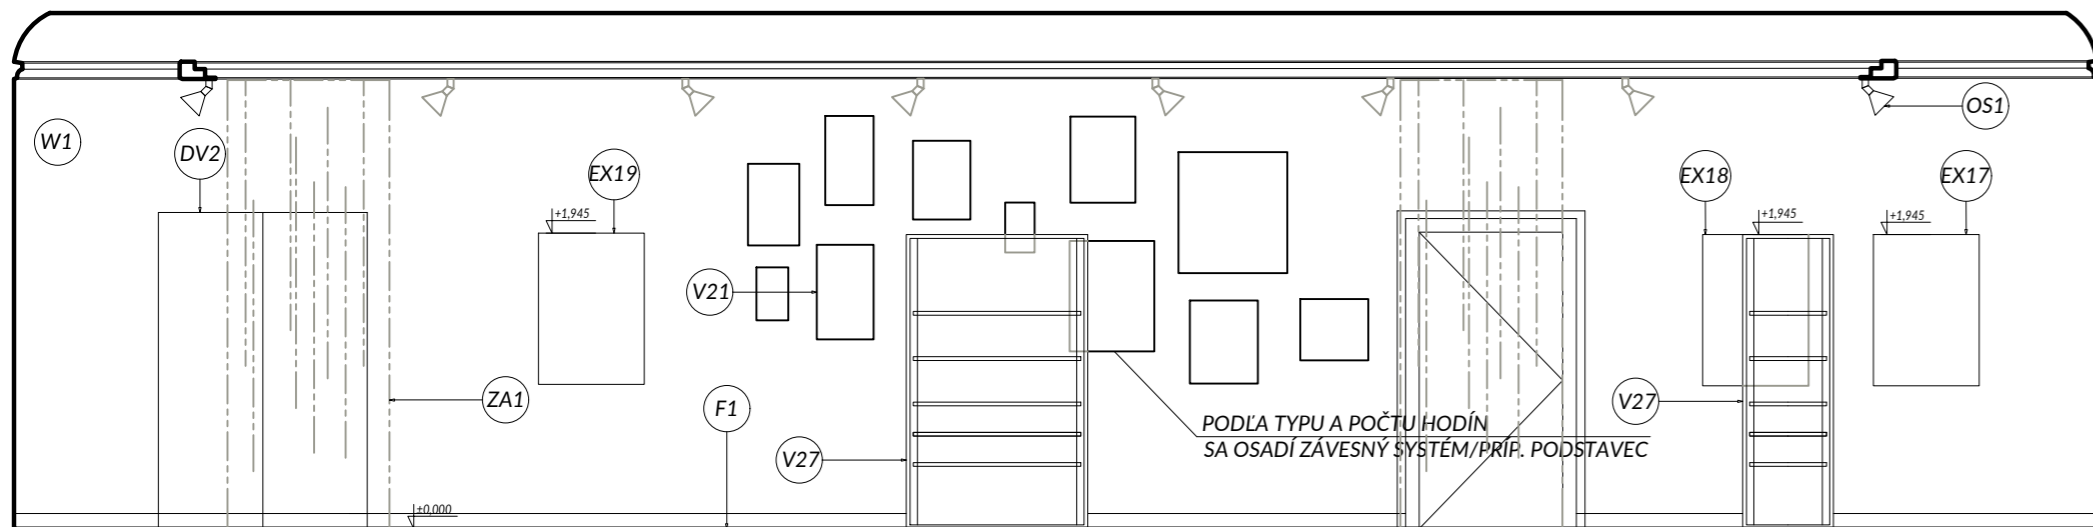


STENA "A"

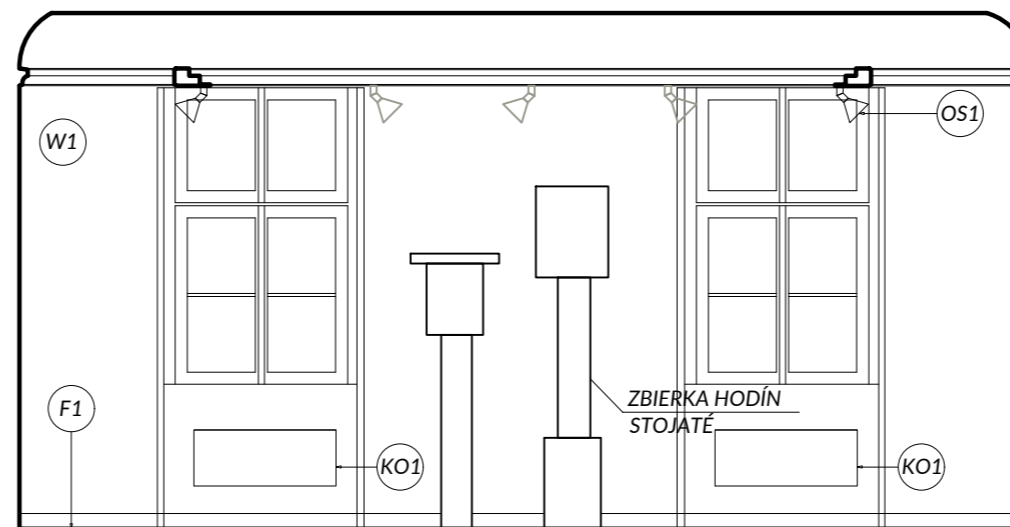

STENA "B"

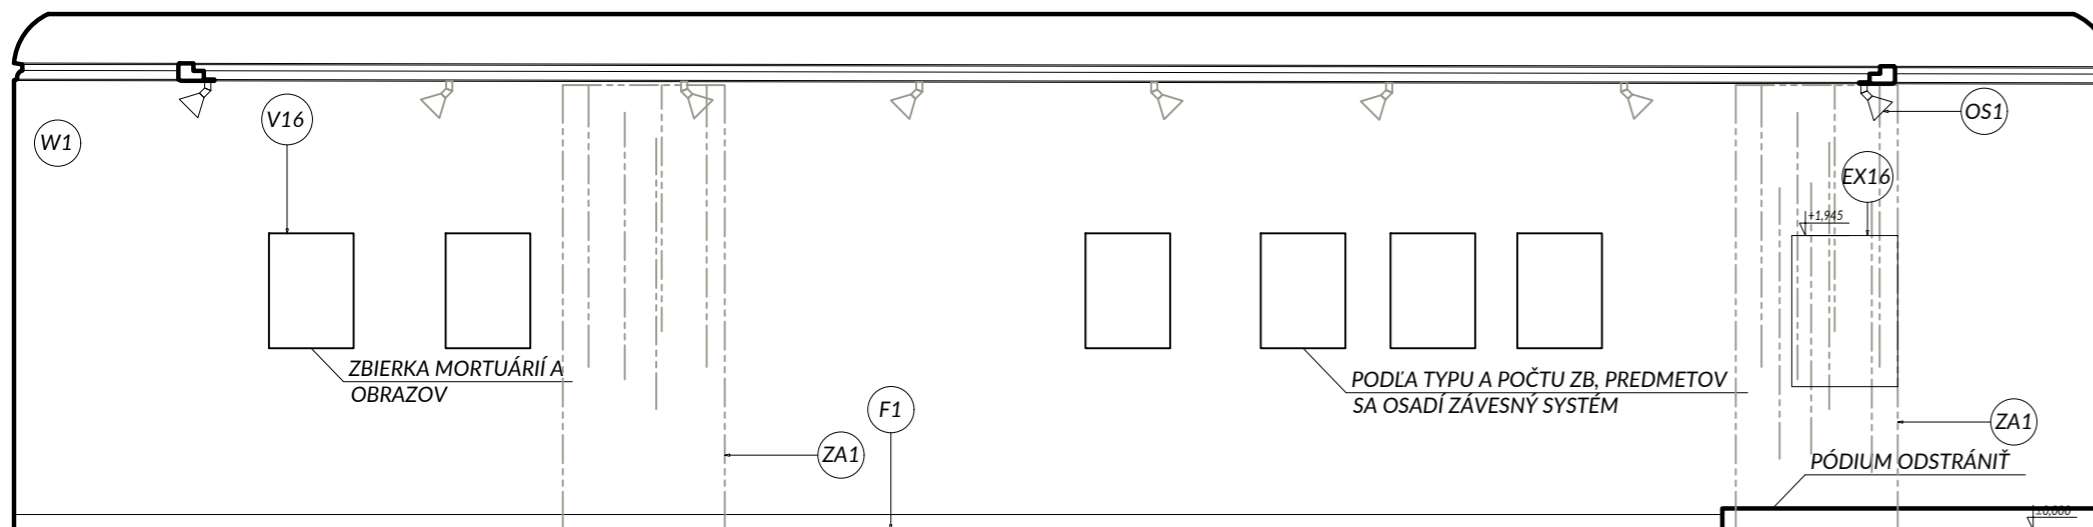

STENA "C"

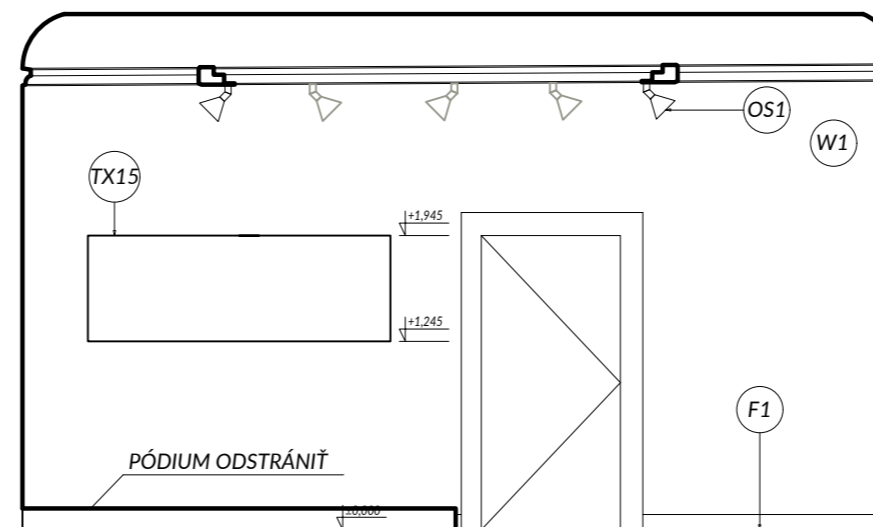

STENA "D"

POZNÁMKY

V TEJTO MIESTNOSTI JE DÔLEŽITÉ RIEŠENIE ZABEZPEČOVACIEHO SYSTÉMU!!!!

ELEKTROINŠTALAČNÉ KRABICE - POTREBNÉ ZISTIŤ SKUTOČNÝ STAV, NEPOTREBNÉ KRABICE ZASLEPIŤ, OSTATNÉ VYSPRAVIŤ, ABY ESTETICKY NENARUŠOVALI EXPOZÍCIU

PRESNÚ POLOHU REPRODUKTORA KONZULTOVAŤ S PROJEKTANTOM/REALIZÁTOROM AUDIOSYSTÉMU

DEFINITÍVNA VEĽKOSŤ TEXTOVEJ BÁZI BUDE URČENÁ NA ZÁKLADE OBSAHOVEJ STRÁNKY, KTORÚ NAVRHNĚ STREDOSLOVENSKE MÚZEUM V SPOLUPRÁCI S GRAFIKOM

DEFINITÍVNY VÝBER JEDNOTLIVÝCH TYPOV MATERIÁLOV A POVRCHOV BUDE URČENÝ NA ZÁKLADE VZORIEK OD DODÁVATEĽA

PRED ZAHÁJENÍM VÝROBY PREVERIŤ SKUTOČNÉ ROZMERY VŠETKÝCH KONŠTRUKCIÍ NA STAVBE.

PRED ZAHÁJENÍM VÝROBY PREVERIŤ ROZMERY VŠETKÝCH NAVRHOVANÝCH KONŠTRUKCIÍ SÚVISIACICH S DODÁVKOU

TECHNOLÓGICKÝCH ZARIADENÍ V ZMYSLE ZÁVEREČNÉHO VÝBERU INVESTORA A PODĽA SKUTOČNÝCH ROZMEROV A

PREVÁDZKOVÝCH POŽIADAVIEK TÝCHTO ZARIADENÍ.

OBJEDNÁVATEĽ Stredoslovenské múzeum, Nám. SNP 3755/4A, 974 01 Banská Bystrica	
PROJEKTANT Y100 ATELIÉR, s.r.o.	
AUTOR PROJEKTU ING. ARCH. JANA ŠTOFAN STYKOVÁ	
NÁZOV AKCIE ŠPECIFIKÁCIA TECHNICKÝCH PARAMETROV PD - NOVÁ STÁLA EXPOZÍCIA STREDOSLOVENSKEHO MÚZEA V THURZOVOM DOME NA 2. A 3. NADZEMNOM PODLAŽÍ	
STUPEŇ PROJEKTOVEJ DOKUMENTÁCIE PROJEKT INTERIÉRU	
ČASŤ INTERIÉR	
HLAVNÝ INŽINIER PROJEKTU ING.ARCH. J. ŠTOFAN STYKOVÁ PODPIS	SPRACOVATEĽ ČASTI 
ZODP.PROJEKTANT ING.ARCH. J. ŠTOFAN STYKOVÁ	DÁTUM JÚN 2021 MERÍTKO 1:50 OBJEKT
VYPRACOVAL ING.ARCH. J. ŠTOFAN STYKOVÁ	POČET FORMÁTOV 3 A4
ING. P. ŠTOFAN	PEČIATKA
ING. P. ŠTOFAN	ZÁKAZKA STP. PROF. OBSAH ČÍSLO VYKRESU REVÍZIA NÁZOV VYKRESU STENY A, B, C, D - MIESTNOSŤ 3.03

TABUĽKA PRVKOV INTERIÉRU

ZNAČ.	NÁZ. VÝROBKU	POPIS	KS
TX17	TEXTOVÁ BÁZA+ŠTYLIZ. MAPA - MEDENÝ PLECH	2000x700 mm	1
V16	JEDNODUCHÝ ZÁVESNÝ SYSTÉM NA OBRAZY	-	CCA 5
V24	NÍZKA VITRÍNA SO ŠUPLÍKMI	1200x600X900 mm	1
V25	JEDNODUCHÝ ZÁVESNÝ SYSTÉM NA FOTOGRAFIE	REPRODUKČIE FOTOGRAFIÍ NA PLEXISKLE 800X400 mm	CCA 10
IN11	ZÁSUVKY	FOTOGRAFIE	6
VI5	DOTYKOVÁ OBRAZOVKA	UHLOPRIEČKA 15,6"	2
KO1	DIZAJNOVÝ KONVEKTOR	CCA 940X370X30 mm	2

TEXTOVÁ BÁZA

TEXTOVÁ BÁZA SA ČLENÍ NA (JEJ ROZMIESTNENIE JE ORIENTAČNÉ, PRESNÚ POLOHU URČÍ KURÁTOR PODĽA ZB. PREDMETOV):

VODIACE TEXTY (ROZMERY SÚ UVEDENÉ TABUĽKE PRVKOV)

- MEDENÝ PLECH (SKORODOVANÝ) OŠETRENÝ PROTI OTERU
- TEXT NA MEDENOM PLECHU PERFOROVANÝ/GRAVÍROVANÝ/PRÍP. INOU TECHNOLOGIOU SÁDZANÝ - FARBA TEXTU BIELA
- PLECH KOTVENÝ DO STENY CEZ KOTVIACE PRVKY - F. BIELA
- SÚČASŤOU VODIACICH TEXTOV SÚ AJ ŠTYLIZOVANÉ MAPY

EXPOZIČNÉ TEXTY

- ČIERNY TEXT PRIAMO NA STENU MIESTNOSTI (INVERTNE V PRÍPADE POTREBY)
- PREVEDENIE JE MOŽNÉ STRIEKANÍM PODĽA MATRÍC/MALOVANÍM/ALT. PONÚKNUTÁ DODÁVATEĽOM

INTERAKTIVITA

JEDNOTLIVÉ PRVKY INTERAKTIVITY SÚ PREDMETOM VÝTVARNÉHO NÁVRHU. PRESNÚ ŠPECIFIKÁCIU, VRÁTANE MATERIÁLOV

POVRCHOV A VÝŠKY OSADENIA URČUJE STREDOSLOVENSKÉ MÚZEUM NA ZÁKLADE VÝTVARNÉHO NÁVRHU PO ODSÚHLASENÍ PROJEKTANTOM.

ZAHŔŇA AUDIO A MULTIMEDIÁLNYCH SPRIEVODCOV.

VITRÍNY

MIESTNOSŤ JE S VITRÍNAMI, PRE ŠPECIFIKÁCIU VIĎ VÝKRESY ATYPICKÝCH PRVKOV!!!!

POZNÁMKY

NAVRHNUTÝ TYP KONVEKTORA KONZULTOVAŤ S PROJEKTANTOM/REALIZÁTOROM ELEKTROINŠTALÁCIÍ

DEFINITÍVNA VEĽKOSŤ TEXTOVEJ BÁZI BUDE URČENÁ NA ZÁKLADE OBSAHOVEJ STRÁNKY, KTORÚ NAVRHNIE STREDOSLOVENSKÉ MÚZEUM V SPOLUPRÁCI S GRAFIKOM


DEFINITÍVNY VÝBER JEDNOTLIVÝCH TYPOV MATERIÁLOV A POVRCHOV BUDE URČENÝ NA ZÁKLADE VZORIEK OD DODÁVATEĽA

PRED ZAHÁJENÍM VÝROBY PREVERIŤ SKUTOČNÉ ROZMERY VŠETKÝCH KONŠTRUKCIÍ NA STAVBE.

PRED ZAHÁJENÍM VÝROBY PREVERIŤ ROZMERY VŠETKÝCH NAVRHOVANÝCH KONŠTRUKCIÍ SÚVISIACICH S DODÁVKOU

TECHNOLÓGICKÝCH ZARIADENÍ V ZMYSLE ZÁVEREČNÉHO VÝBERU INVESTORA A PODĽA SKUTOČNÝCH ROZMEROV A

PREVÁDZKOVÝCH POŽIADAVIEK TÝCHTO ZARIADENÍ.

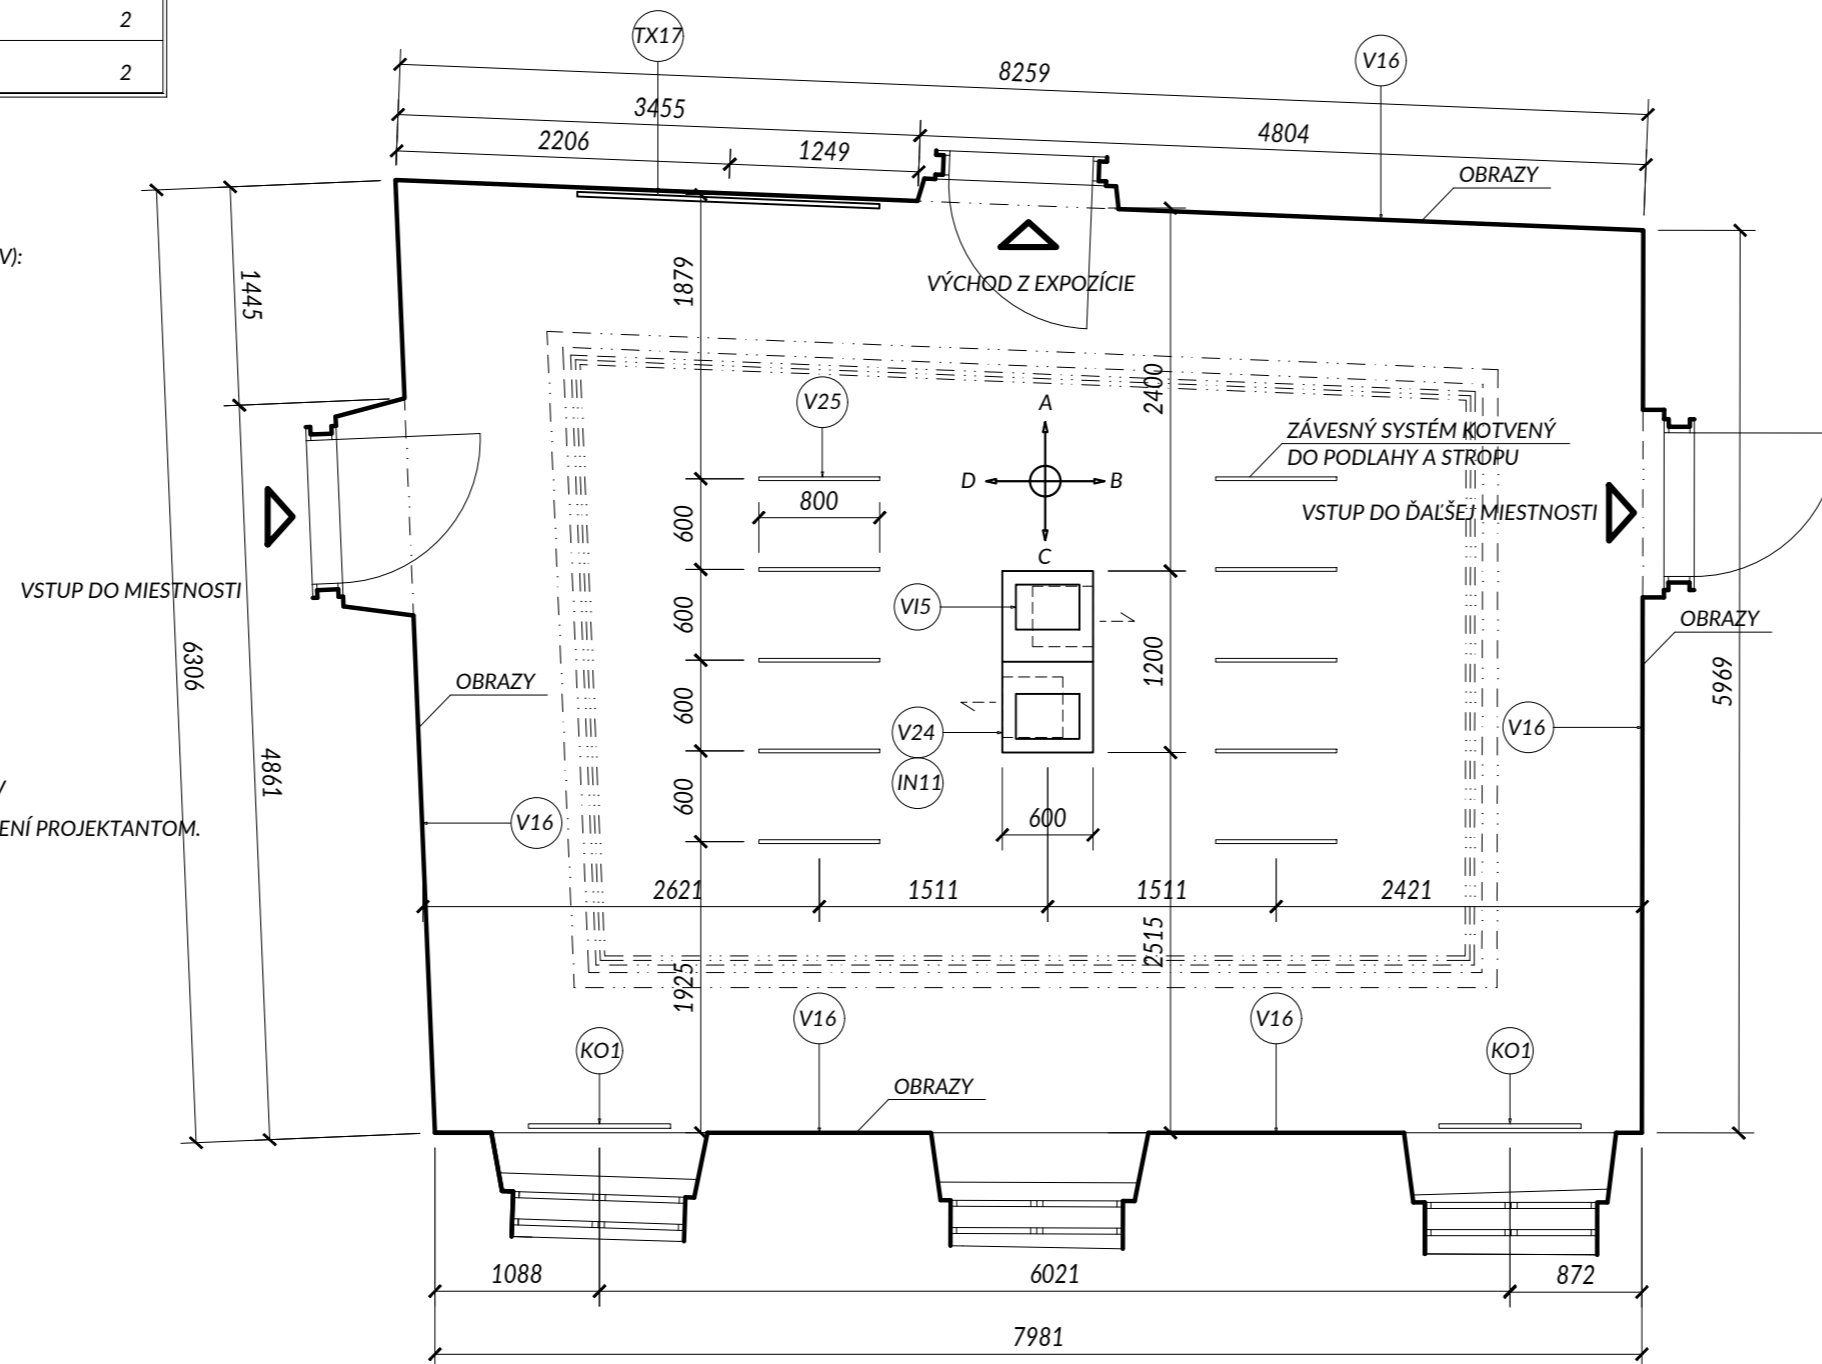

OBJEDNÁVATEĽ Stredoslovenské múzeum, Nám. SNP 3755/4A, 974 01 Banská Bystrica	
PROJEKTANT Y100 ATELIÉR, s.r.o.	
AUTOR PROJEKTU ING. ARCH. JANA ŠTOFAN STYKOVÁ	
NÁZOV AKCIE ŠPECIFIKÁCIA TECHNICKÝCH PARAMETROV PD - NOVÁ STÁLA EXPOZÍCIA STREDOSLOVENSKÉHO MÚZEA V THURZOVOM DOME NA 2. A 3. NADZEMNOM PODLAŽÍ	
STUPEŇ PROJEKTOVEJ DOKUMENTÁCIE PROJEKT INTERIÉRU	
ČASŤ INTERIÉR	
HLAVNÝ INŽINIER PROJEKTU ING.ARCH. J. ŠTOFAN STYKOVÁ PODPIS	SPRACOVATEĽ ČASTI 
ZODP.PROJEKTANT ING.ARCH. J. ŠTOFAN STYKOVÁ	DÁTUM JÚN 2021 MERÍTKO 1:50 OBJEKT
VYPRACOVAL ING.ARCH. J. ŠTOFAN STYKOVÁ	PEČIATKA
ING. P. ŠTOFAN	POČET FORMÁTOV 3 A4
ING. P. ŠTOFAN	E T D 3 I N P D 0 0 3 8 0 0
ING. P. ŠTOFAN	ZÁKAZKA STP. PROF. OBSAH ČÍSLO VYKRESU REVÍZIA NÁZOV VYKRESU
ING. P. ŠTOFAN	PÔDORYS - MIESTNOSŤ 3.11

TABUĽKA PRVKOV INTERIÉRU


ZNAČ.	NÁZ. VÝROBKU	POPIS	m2/m
F1	PŮVODNÁ KAZETOVÁ DREVENÁ PODLAHA	VYBRÚSIŤ A NALAKOVAŤ	50,7 m2
	PŮVODNÝ DREVENÝ SOKEL MASÍV	VYBRÚSIŤ A NALAKOVAŤ	26,3 m

PIKTOGRAMY

V RÁMCI INFORMAČNÉHO SYSTÉMU CELEJ EXPOZÍCIE JE MOŽNÉ APLIKOVAŤ V DREVEJ KAZETOVEJ PODLAHE

PIKTOGRAMY (ŠÍPKY, LOGO EXPOZÍCIE..ATĎ) V PODOBE ZAFRÉZOVANÉHO MEDENÉHO PLECHU

ICH ROZSAH URČÍ PREZENTAČNÉ ODDelenIE

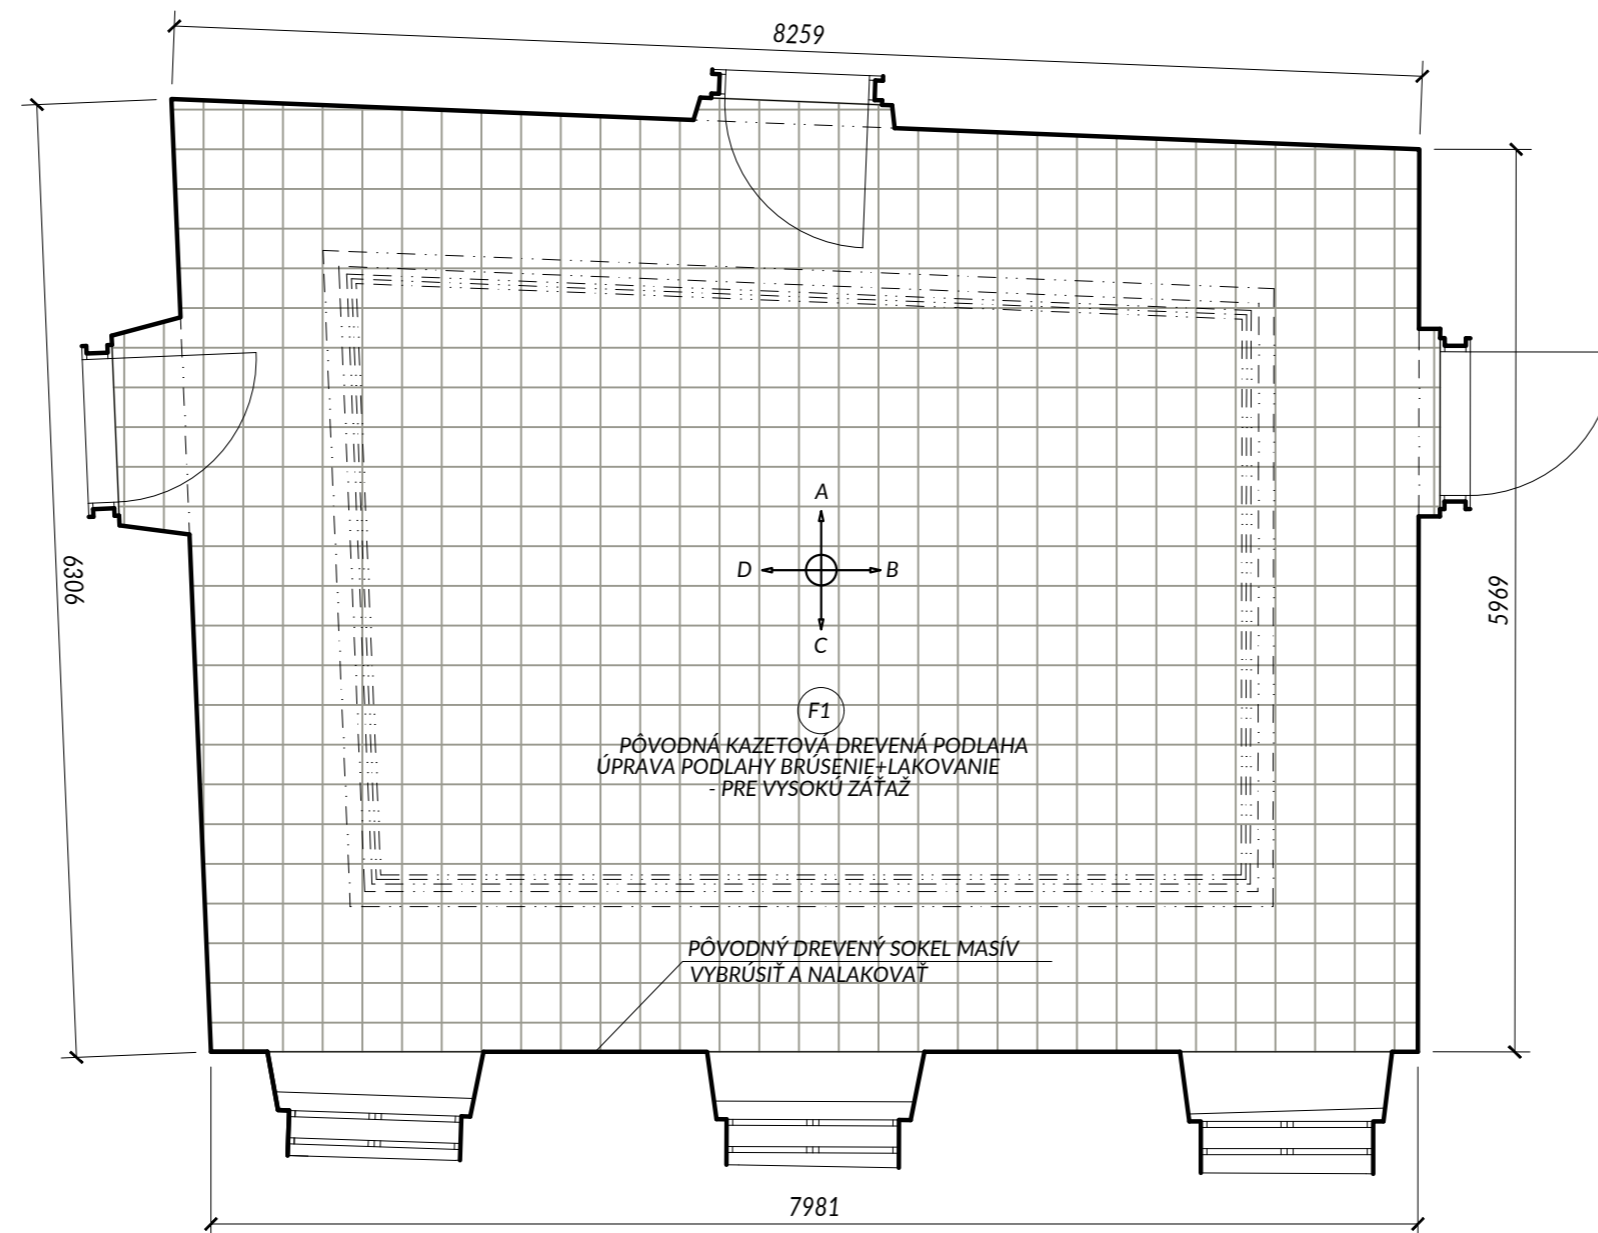

POZNÁMKY

NAVRHNUTÝ TYP KONVEKTORA KONZULTOVAŤ S PROJEKTANTOM/REALIZÁTOROM ELEKTROINŠTALÁCIÍ

DEFINITÍVNA VEĽKOSŤ TEXTOVEJ BÁZI BUDE URČENÁ NA ZÁKLADE OBSAHOVEJ STRÁNKY, KTORÚ NAVRHNE STREDOSLOVENSKÉ MÚZEUM V SPOLUPRÁCI S GRAFIKOM


DEFINITÍVNY VÝBER JEDNOTLIVÝCH TYPOV MATERIÁLOV A POVRCHOV BUDE URČENÝ NA ZÁKLADE VZORIEK OD DODÁVATEĽA

PRED ZAHÁJENÍM VÝROBY PREVERIŤ SKUTOČNÉ ROZMERY VŠETKÝCH KONŠTRUKCIÍ NA STAVBE.

PRED ZAHÁJENÍM VÝROBY PREVERIŤ ROZMERY VŠETKÝCH NAVRHOVANÝCH KONŠTRUKCIÍ SÚVISIACICH S DODÁVKOU


TECHNOLOGICKÝCH ZARIADENÍ V ZMYSLE ZÁVEREČNÉHO VÝBERU INVESTORA A PODĽA SKUTOČNÝCH ROZMEROV A

PREVÁDZKOVÝCH POŽIADAVIEK TÝCHTO ZARIADENÍ.

OBJEDNÁVATEĽ Stredoslovenské múzeum, Nám. SNP 3755/4A, 974 01 Banská Bystrica	
PROJEKTANT Y100 ATELIÉR, s.r.o.	
AUTOR PROJEKTU ING. ARCH. JANA ŠTOFAN STYKOVÁ	
NÁZOV AKCIE ŠPECIFIKÁCIA TECHNICKÝCH PARAMETROV PD - NOVÁ STÁLA EXPOZÍCIA STREDOSLOVENSKÉHO MÚZEA V THURZOVOM DOME NA 2. A 3. NADZEMNOM PODLAŽÍ	
STUPEŇ PROJEKTOVEJ DOKUMENTÁCIE PROJEKT INTERIÉRU	
ČASŤ INTERIÉR	
HLAVNÝ INŽINIER PROJEKTU ING.ARCH. J. ŠTOFAN STYKOVÁ PODPIS	SPRACOVATEĽ ČASŤI 
ZODP.PROJEKTANT ING.ARCH. J. ŠTOFAN STYKOVÁ	DÁTUM JÚN 2021 MERÍTKO 1:50 OBJEKT
VYPRACOVAL ING.ARCH. J. ŠTOFAN STYKOVÁ	POČET FORMÁTOV 3 A4
ING. P. ŠTOFAN	PEČIATKA
ING. P. ŠTOFAN	ZÁKAZKA STP. PROF. OBSAH ČÍSLO VYKRESU REVÍZIA NÁZOV VYKRESU E T D 3 I N P P 0 0 3 9 0 0 PŮDORYS PODLÁH - MIESTNOSŤ 3.11

TABUĽKA PRVKOV INTERIÉRU

ZNAČ.	NÁZ. VÝROBKU	POPIS	KS
OS1	MODULÁRNE OSVETLENIE NA RAMPE	STMIEVATEĽNÉ, ÚPRAVA UHLU, OVLÁDANIE SKUP/JEDNOTLIVO	18
RE1	REPRODUKTOR	-	2

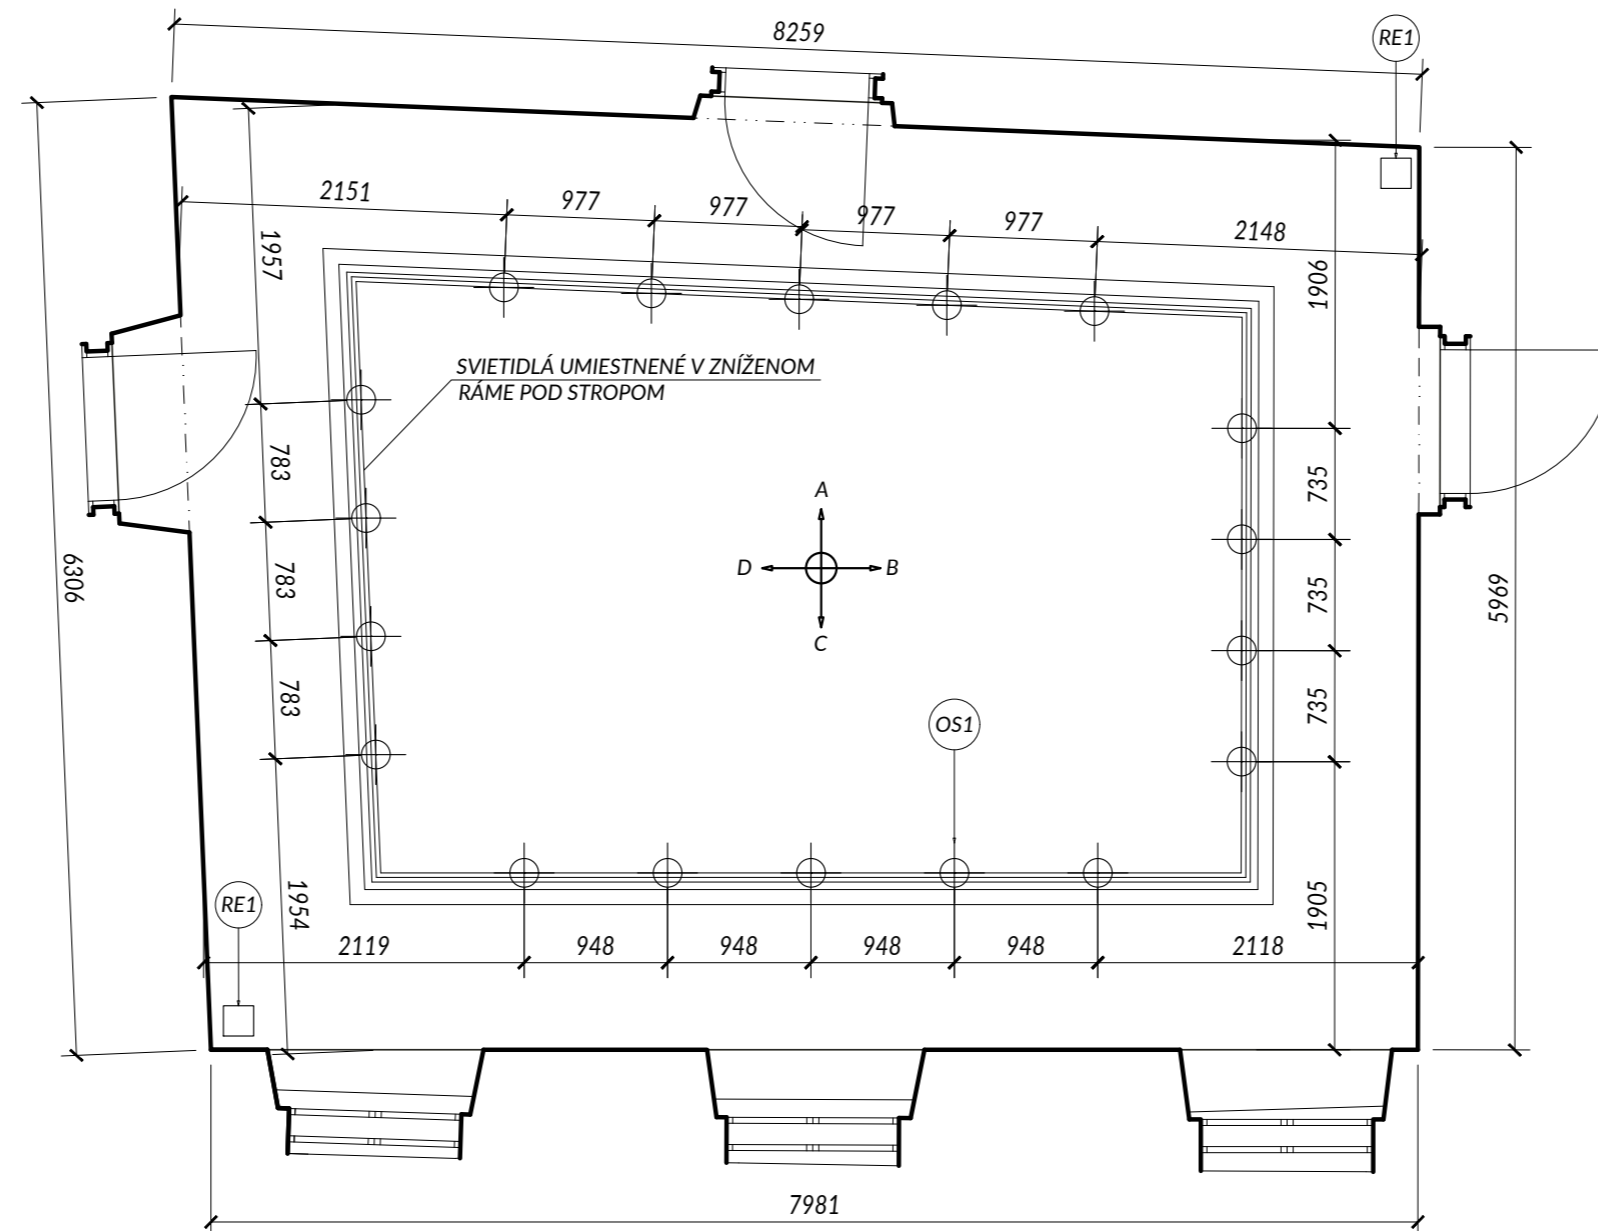

POZNÁMKY

PRESNÝ POČET SVIETIDIEL KONZULTOVAŤ S PROJEKTANTOM/REALIZÁTOROM OSVETLENIA

PRESNÚ POLOHU REPRODUKTOROVA KONZULTOVAŤ S PROJEKTANTOM/REALIZÁTOROM AUDIOSYSTÉMU

DEFINITÍVNA VEĽKOSŤ TEXTOVEJ BÁZI BUDE URČENÁ NA ZÁKLADE OBSAHOVEJ STRÁNKY, KTORÚ NAVRHNE STREDOSLOVENSKÉ MÚZEUM V SPOLUPRÁCI S GRAFIKOM


DEFINITÍVNY VÝBER JEDNOTLIVÝCH TYPOV MATERIÁLOV A POVRCHOV BUDE URČENÝ NA ZÁKLADE VZORIEK OD DODÁVATEĽA

PRED ZAHÁJENÍM VÝROBY PREVERIŤ SKUTOČNÉ ROZMERY VŠETKÝCH KONŠTRUKCIÍ NA STAVBE.

PRED ZAHÁJENÍM VÝROBY PREVERIŤ ROZMERY VŠETKÝCH NAVRHOVANÝCH KONŠTRUKCIÍ SÚVISIACICH S DODÁVKOU


TECHNOLOGICKÝCH ZARIADENÍ V ZMYSLE ZÁVEREČNÉHO VÝBERU INVESTORA A PODĽA SKUTOČNÝCH ROZMEROV A

PREVÁDZKOVÝCH POŽIADAVIEK TÝCHTO ZARIADENÍ.


OBJEDNÁVATEĽ Stredoslovenské múzeum, Nám. SNP 3755/4A, 974 01 Banská Bystrica	
PROJEKTANT Y100 ATELIÉR, s.r.o.	
AUTOR PROJEKTU ING. ARCH. JANA ŠTOFAN STYKOVÁ	
NÁZOV AKCIE ŠPECIFIKÁCIA TECHNICKÝCH PARAMETROV PD - NOVÁ STÁLA EXPOZÍCIA STREDOSLOVENSKÉHO MÚZEA V THURZOVOM DOME NA 2. A 3. NADZEMNOM PODLAŽÍ	
STUPEŇ PROJEKTOVEJ DOKUMENTÁCIE PROJEKT INTERIÉRU	
ČASŤ INTERIÉR	
HLAVNÝ INŽINIER PROJEKTU ING.ARCH. J. ŠTOFAN STYKOVÁ PODPIS	SPRACOVATEĽ ČASTI 
ZODP.PROJEKTANT ING.ARCH. J. ŠTOFAN STYKOVÁ	DÁTUM JÚN 2021 MERÍTKO 1:50 OBJEKT
VYPRACOVAL ING.ARCH. J. ŠTOFAN STYKOVÁ	PEČIATKA
ING. P. ŠTOFAN	POČET FORMÁTOV 3 A4
ING. P. ŠTOFAN	ZÁKAZKA STP. PROF. OBSAH ČÍSLO VYKRESU REVÍZIA NÁZOV VYKRESU
ING. P. ŠTOFAN	ETD3INPP004000 PODHLAD - MIESTNOSŤ 3.11

TABUĽKA PRVKOV INTERIÉRU


ZNAČ.	NÁZ. VÝROBKU	POPIS	m2
W1	STENY/STROPY	VYSRAVIŤ/PENEROVAŤ/VYMALOVAŤ - F. BIELA	CCA 138 m2

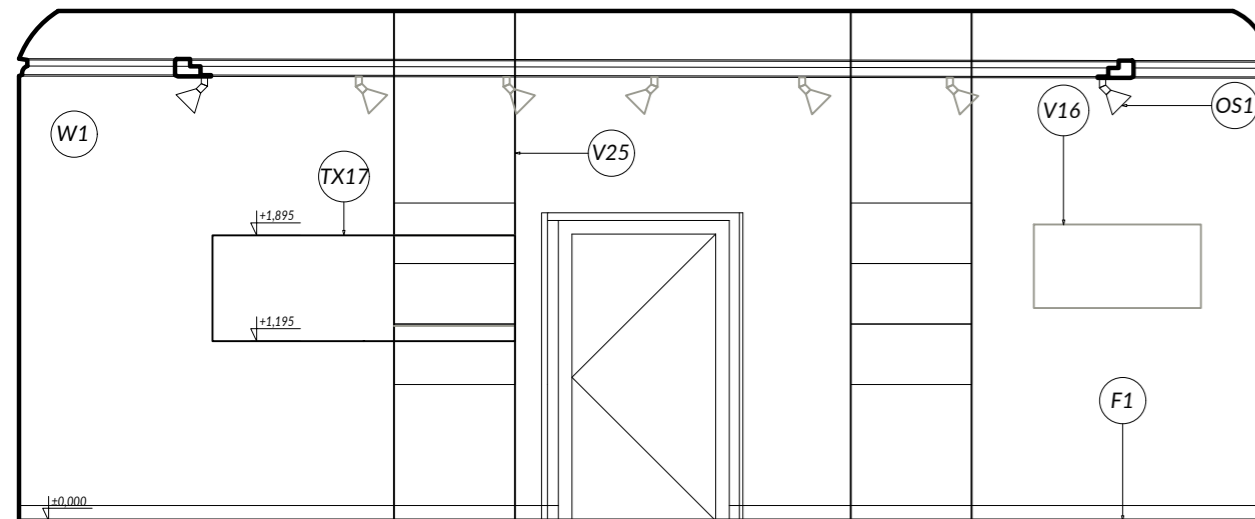

STENA "A"

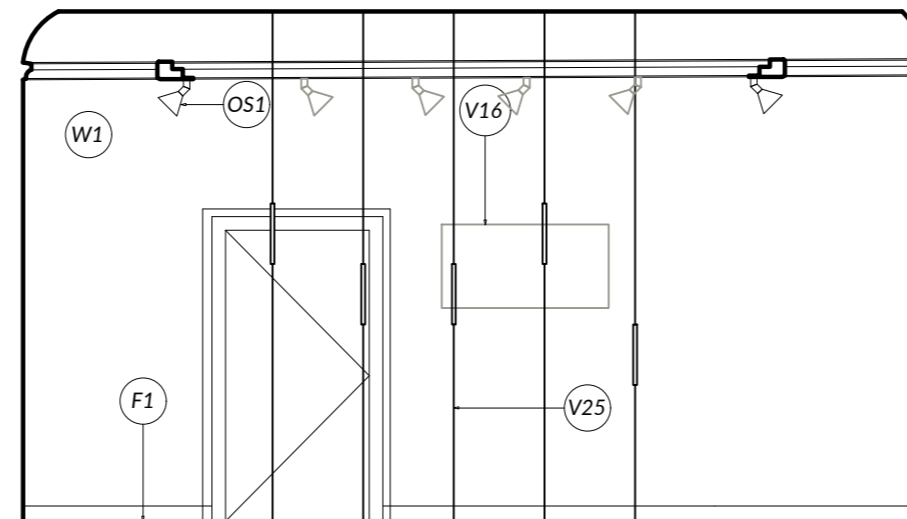


STENA "B"

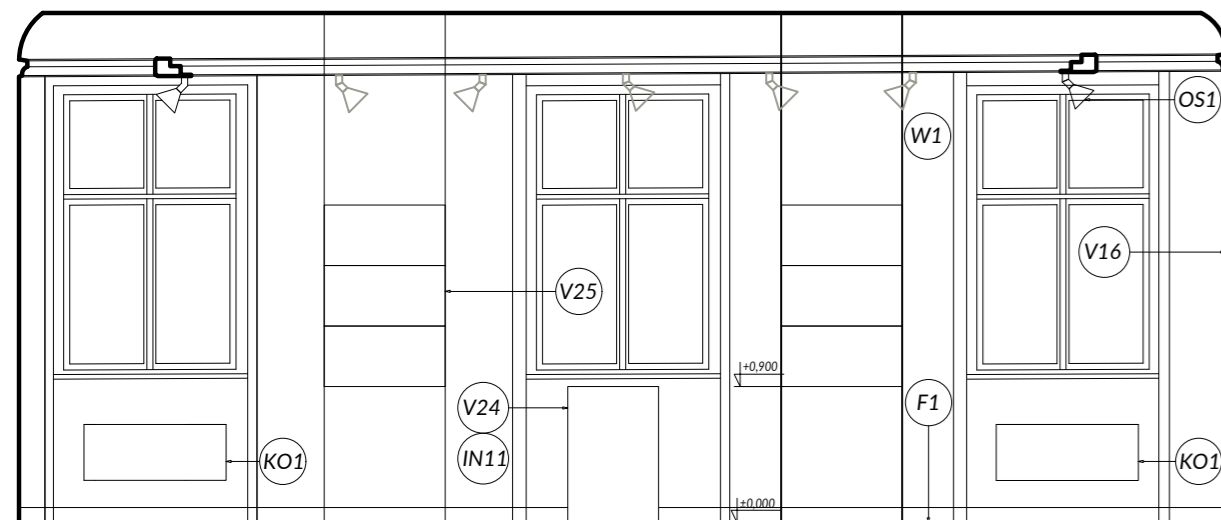

STENA "C"

POZNÁMKY

ELEKTROINŠTALAČNÉ KRABICE - POTREBNÉ ZISTIŤ SKUTKOVÝ STAV, NEPOTREBNÉ KRABICE ZASLEPIŤ, OSTATNÉ VYSRAVIŤ, ABY ESTETICKY NENARUŠOVALI EXPOZÍCIU
 PRESNÚ POLOHU REPRODUKTORA KONZULTOVAŤ S PROJEKTANTOM/REALIZÁTOROM AUDIOSYSTÉMU
 DEFINITÍVNA VEĽKOSŤ TEXTOVEJ BÁZI BUDE URČENÁ NA ZÁKLADE OBSAHOVEJ STRÁNKY, KTORÚ NAVRHNE STREDOSLOVENSKÉ MÚZEUM V SPOLUPRÁCI S GRAFIKOM
 DEFINITÍVNY VÝBER JEDNOTLIVÝCH TYPOV MATERIÁLOV A POVRCHOV BUDE URČENÝ NA ZÁKLADE VZORIEK OD DODÁVATEĽA
 PRED ZAHÁJENÍM VÝROBY PREVERIŤ SKUTOČNÉ ROZMERY VŠETKÝCH KONŠTRUKCIÍ NA STAVBE.
 PRED ZAHÁJENÍM VÝROBY PREVERIŤ ROZMERY VŠETKÝCH NAVRHOVANÝCH KONŠTRUKCIÍ SÚVISIACICH S DODÁVKOU
 TECHNOLOGICKÝCH ZARIADENÍ V ZMYSLE ZÁVEREČNÉHO VÝBERU INVESTORA A PODĽA SKUTOČNÝCH ROZMEROV A
 PREVÁDZKOVÝCH POŽIADAVIEK TÝCHTO ZARIADENÍ.

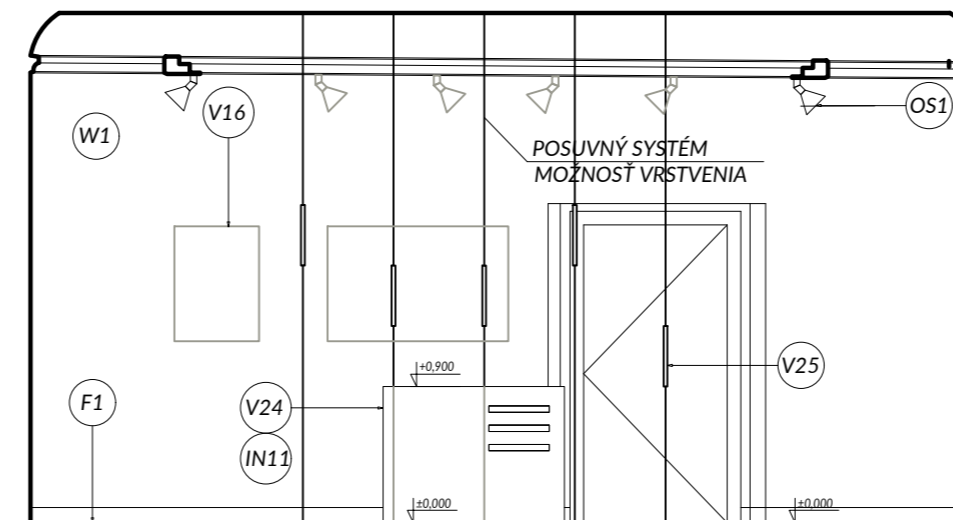

STENA "D"

OBJEDNÁVATEĽ		Stredoslovenské múzeum, Nám. SNP 3755/4A, 974 01 Banská Bystrica																											
PROJEKTANT		Y100 ATELIÉR, s.r.o.																											
AUTOR PROJEKTU		ING. ARCH. JANA ŠTOFAN STYKOVÁ																											
<p>NÁZOV AKCIE ŠPECIFIKÁCIA TECHNICKÝCH PARAMETROV PD - NOVÁ STÁLA EXPOZÍCIA STREDOSLOVENSKÉHO MÚZEA V THURZOVOM DOME NA 2. A 3. NADZEMNOM PODLAŽÍ</p>																													
<p>STUPEŇ PROJEKTOVEJ DOKUMENTÁCIE PROJEKT INTERIÉRU</p>																													
<p>ČASŤ INTERIÉR</p>																													
HLAVNÝ INŽINIER PROJEKTU ING.ARCH. J. ŠTOFAN STYKOVÁ PODPIS	SPRACOVATEĽ ČASTI 	DÁTUM JÚN 2021 MERÍTKO 1:50 OBJEKT																											
ZODP.PROJEKTANT ING.ARCH. J. ŠTOFAN STYKOVÁ	PEČIATKA	POČET FORMÁTOV 3 A4																											
VYPRACOVAL ING.ARCH. J. ŠTOFAN STYKOVÁ		<table border="1"> <tr> <td>E</td><td>T</td><td>D</td><td>3</td><td>I</td><td>N</td><td>P</td><td>P</td><td>0</td><td>0</td><td>4</td><td>1</td><td>0</td><td>0</td> </tr> <tr> <td>ZÁKAZKA</td><td>STP.</td><td>PROF.</td><td>OBSAH</td><td>ČÍSLO</td><td>VYKRESU</td><td>REVÍZIA</td><td colspan="6"></td> </tr> </table>		E	T	D	3	I	N	P	P	0	0	4	1	0	0	ZÁKAZKA	STP.	PROF.	OBSAH	ČÍSLO	VYKRESU	REVÍZIA					
E	T	D	3	I	N	P	P	0	0	4	1	0	0																
ZÁKAZKA	STP.	PROF.	OBSAH	ČÍSLO	VYKRESU	REVÍZIA																							
ING. P. ŠTOFAN		NÁZOV VYKRESU STENY A, B, C, D - MIESTNOSŤ 3.11																											
ING. P. ŠTOFAN																													

TABUĽKA PRVKOV INTERIÉRU

ZNAČ.	NÁZ. VÝROBKU	POPIS	KS
EX20	TEXTOVÁ BÁZA - ČIERNE PÍSMO NA BIELEJ STENE	1500x700 mm	1
V26	VYSOKÁ VITRÍNA S OSVETLENÍM	CCA 5670x490-690X2173 mm	1
VI5	DOTYKOVÁ OBRAZOVKA	UHLOPRIEČKA 15,6"	1
KO1	DIZAJNOVÝ KONVEKTOR	CCA 940X370X30 mm	1

TEXTOVÁ BÁZA

TEXTOVÁ BÁZA SA ČLENÍ NA (JEJ ROZMIESTNENIE JE ORIENTAČNÉ, PRESNÚ POLOHU URČÍ KURÁTOR PODĽA ZB. PREDMETOV):

VODIACE TEXTY (ROZMERY SÚ UVEDENÉ TABUĽKE PRVKOV)

- MEDENÝ PLECH (SKORODOVANÝ) OŠETRENÝ PROTI OTERU

- TEXT NA MEDENOM PLECHU PERFOROVANÝ/GRAVÍROVANÝ/PRÍP. INOU TECHNOLOGIOU SÁDZANÝ - FARBA TEXTU BIELA


- PLECH KOTVENÝ DO STENY CEZ KOTVIACE PRVKY - F. BIELA

- SÚČASŤOU VODIACICH TEXTOV SÚ AJ ŠTYLIZOVANÉ MAPY

EXPOZIČNÉ TEXTY

- ČIERNY TEXT PRIAMO NA STENU MIESTNOSTI (INVERTNE V PRÍPADE POTREBY)

- PREVEDENIE JE MOŽNÉ STRIEKANÍM PODĽA MATRÍC/MALOVANÍM/ALT. PONÚKNUTÁ DODÁVATEĽOM

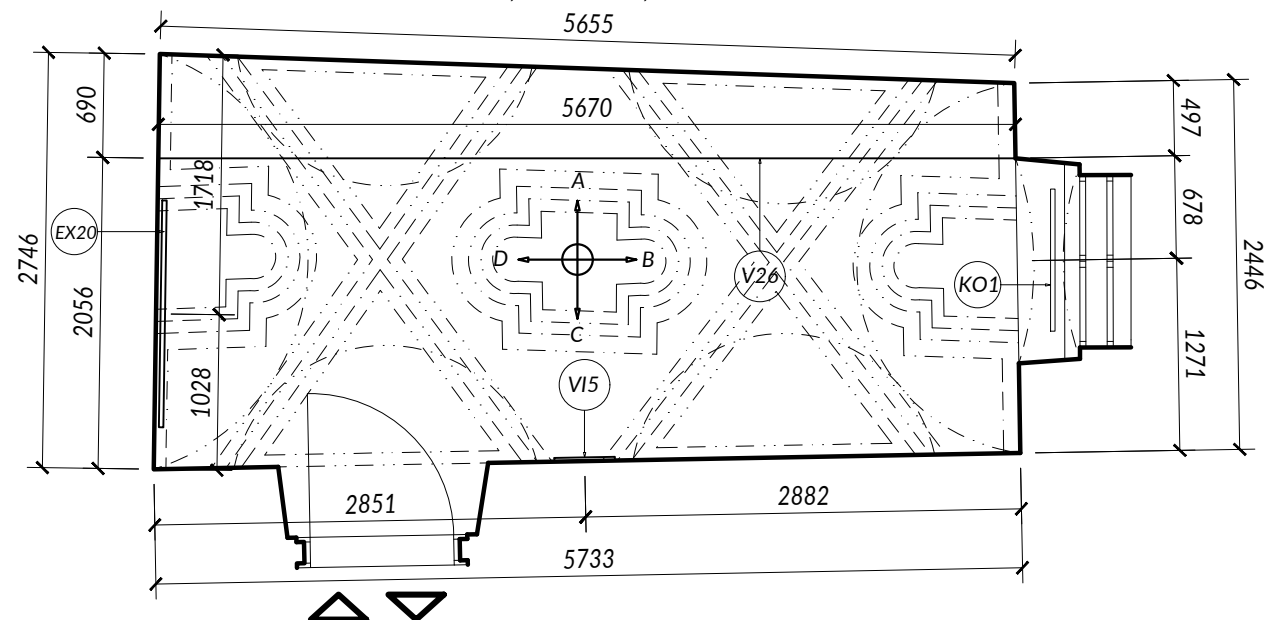

VSTUP A VÝCHOD DO/Z MIESTNOSTI

INTERAKTIVITA/VITRÍNY

OBDOBNE AKO JE V MIESTNOSTI 3.11

POZNÁMKY

NAVRHNUTÝ TYP KONVEKTORA KONZULTOVAŤ S PROJEKTANTOM/REALIZÁTOROM ELEKTROINŠTALÁCIÍ

DEFINITÍVNA VEĽKOSŤ TEXTOVEJ BÁZI BUDE URČENÁ NA ZÁKLADE OBSAHOVEJ STRÁNKY, KTORÚ NAVRHNĚ STRED. MÚZEUM V SPOLUPRÁCI S GRAFIKOM

DEFINITÍVNY VÝBER JEDNOTLIVÝCH TYPOV MATERIÁLOV A POVRCHOV BUDE URČENÝ NA ZÁKLADE VZORIEK OD DODÁVATEĽA

PRED ZAHÁJENÍM VÝROBY PREVERIŤ SKUTOČNÉ ROZMERY VŠETKÝCH KONŠTRUKCIÍ NA STAVBE.

PRED ZAHÁJENÍM VÝROBY PREVERIŤ ROZMERY VŠETKÝCH NAVRHOVANÝCH KONŠTRUKCIÍ SÚVISIACICH S DODÁVKOU

TECHNOLOGICKÝCH ZARIADENÍ V ZMYSLE ZÁVEREČNÉHO VÝBERU INVESTORA A PODĽA SKUTOČNÝCH ROZMEROV A

PREVÁDZKOVÝCH POŽIADAVIEK TÝCHTO ZARIADENÍ.

OBJEDNÁVATEĽ

Stredoslovenské múzeum, Nám. SNP 3755/4A, 974 01 Banská Bystrica

PROJEKTANT

Y100 ATELIÉR, s.r.o.

AUTOR PROJEKTU

ING. ARCH. JANA ŠTOFAN STYKOVÁ

NÁZOV AKCIE

ŠPECIFIKÁCIA TECHNICKÝCH PARAMETROV PD - NOVÁ STÁLA
EXPOZÍCIA STREDOSLOVENSKEHO MÚZEA V THURZOVOM DOME
NA 2. A 3. NADZEMNOM PODLAŽÍ

STUPEŇ PROJEKTOVEJ DOKUMENTÁCIE

PROJEKT INTERIÉRU

ČASŤ

INTERIÉR

HLAVNÝ INŽINIER PROJEKTU

ING.ARCH. J. ŠTOFAN STYKOVÁ

PODPIS

ZODP.PROJEKTANT

ING.ARCH. J. ŠTOFAN STYKOVÁ

VYPRACOVAL

ING.ARCH. J. ŠTOFAN STYKOVÁ

ING. P. ŠTOFAN

ING. P. ŠTOFAN

SPRACOVATEĽ ČASŤI



Y100 ateliér

PEČIATKA

DÁTUM

JÚN 2021

MERÍTKO

1:50

OBJEKT

POČET FORMÁTOV

2 A4

ETD3INPD004200

ZÁKAZKA STP. PROF. OBSAH ČÍSLO VYKRESU REVÍZIA

NÁZOV VYKRESU

PÔDORYS - MIESTNOSŤ 3.12

TABUĽKA PRVKOV INTERIÉRU


ZNAČ.	NÁZ. VÝROBKU	POPIS	m2/m
F1	PŮVODNÁ KAZETOVÁ DREVENÁ PODLAHA	VYBRÚSIŤ A NALAKOVAŤ	15,8 m2
	PŮVODNÝ DREVENÝ SOKEL MASÍV	VYBRÚSIŤ A NALAKOVAŤ	17 m

PIKTOGRAMY

V RÁMCI INFORMAČNÉHO SYSTÉMU CELEJ EXPOZÍCIE JE MOŽNÉ APLIKOVAŤ V DREVEJ KAZETOVEJ PODLAHE

PIKTOGRAMY (ŠÍPKY, LOGO EXPOZÍCIE..ATĎ) V PODOBE ZAFRÉZOVANÉHO MEDENÉHO PLECHU

ICH ROZSAH URČÍ PREZENTAČNÉ ODDELENIE

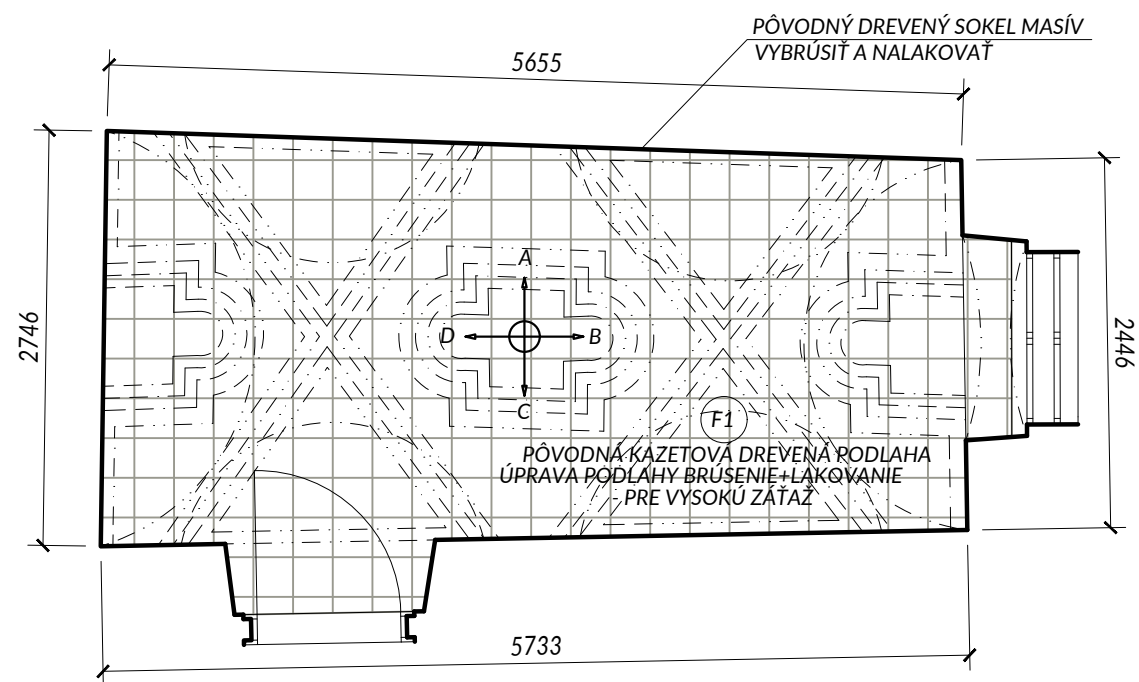

POZNÁMKY

NAVRHNUTÝ TYP KONVEKTORA KONZULTOVAŤ S PROJEKTANTOM/REALIZÁTOROM ELEKTROINŠTALÁCIÍ
 DEFINITÍVNA VEĽKOSŤ TEXTOVEJ BÁZI BUDE URČENÁ NA ZÁKLADE OBSAHOVEJ STRÁNKY, KTORÚ NAVRHNĚ STRED.MÚZEUM V SPOLUPRÁCI S GRAFIKOM
 DEFINITÍVNY VÝBER JEDNOTLIVÝCH TYPOV MATERIÁLOV A POVRCHOV BUDE URČENÝ NA ZÁKLADE VZORIEK OD DODÁVATEĽA
 PRED ZAHÁJENÍM VÝROBY PREVERIŤ SKUTOČNÉ ROZMERY VŠETKÝCH KONŠTRUKCIÍ NA STAVBE.
 PRED ZAHÁJENÍM VÝROBY PREVERIŤ ROZMERY VŠETKÝCH NAVRHOVANÝCH KONŠTRUKCIÍ SÚVISIACICH S DODÁVKOU
 TECHNOLOGICKÝCH ZARIADENÍ V ZMYSLE ZÁVEREČNÉHO VÝBERU INVESTORA A PODĽA SKUTOČNÝCH ROZMEROV A
 PREVÁDZKOVÝCH POŽIADAVIEK TÝCHTO ZARIADENÍ.

OBJEDNÁVATEĽ

Stredoslovenské múzeum, Nám. SNP 3755/4A, 974 01 Banská Bystrica

PROJEKTANT

Y100 ATELIÉR, s.r.o.

AUTOR PROJEKTU

ING. ARCH. JANA ŠTOFAN STYKOVÁ

NÁZOV AKCIE

ŠPECIFIKÁCIA TECHNICKÝCH PARAMETROV PD - NOVÁ STÁLA
 EXPOZÍCIA STREDOSLOVENSKEHO MÚZEA V THURZOVOM DOME
 NA 2. A 3. NADZEMNOM PODLAŽÍ

STUPEŇ PROJEKTOVEJ DOKUMENTÁCIE

PROJEKT INTERIÉRU

ČASŤ

INTERIÉR

HLAVNY INŽINIER PROJEKTU

ING.ARCH. J. ŠTOFAN STYKOVÁ

PODPIS

ZODP.PROJEKTANT

ING.ARCH. J. ŠTOFAN STYKOVÁ

VYPRACOVAL

ING.ARCH. J. ŠTOFAN STYKOVÁ

ING. P. ŠTOFAN

ING. P. ŠTOFAN

SPRACOVATEĽ ČASTI



Y100 ateliér

PEČIATKA

DÁTUM

JÚN 2021

MERÍTKO

1:50

OBJEKT

POČET FORMÁTOV

2 A4

ETD3INPP004300


ZÁKAZKA STP. PROF. OBSAH ČÍSLO VYKRESU REVÍZIA

NÁZOV VYKRESU

PÔDORYS PODLÁH -
 MIESTNOSŤ 3.12

TABUĽKA PRVKOV INTERIÉRU

ZNAČ.	NÁZ. VÝROBKU	POPIS	KS
LU2	PŮVODNÝ LUSTER	NOVÉ SVIETIDLÁ NA LUSTRI - 3 KS, STMIEVATEĽNÉ, ÚPRAVA UHLU	1
RE1	REPRODUKTOR	-	1

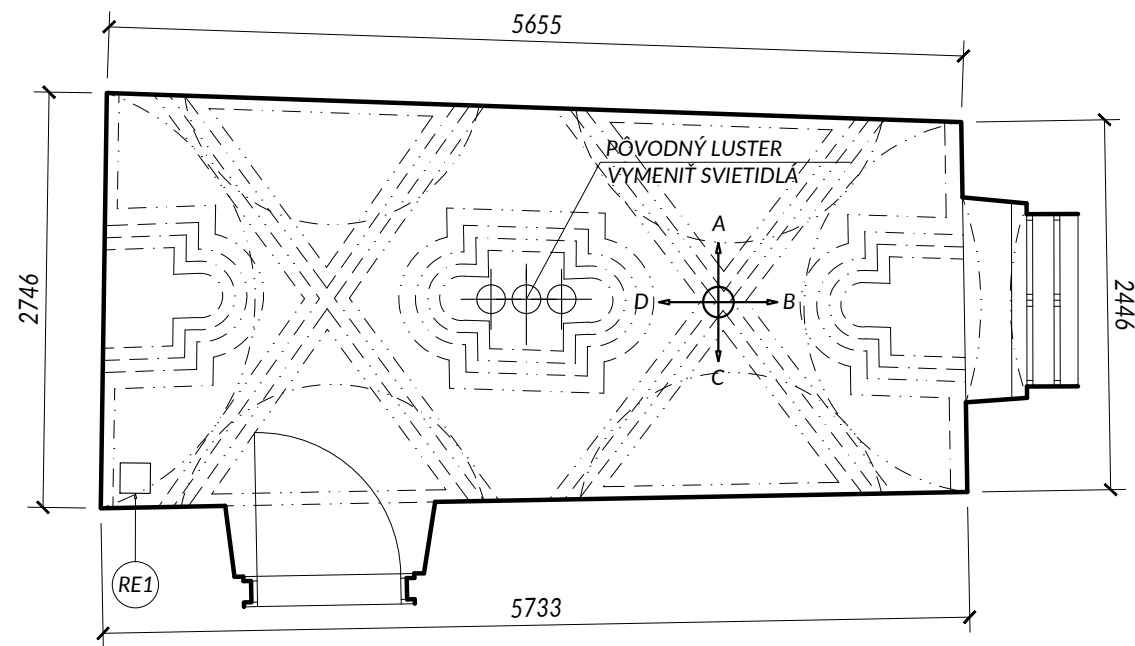

POZNÁMKY

- PRESNÝ POČET SVIETIDIEL KONZULTOVAŤ S PROJEKTANTOM/REALIZÁTOROM OSVETLENIA
- PRESNÚ POLOHU REPRODUKTOROVA KONZULTOVAŤ S PROJEKTANTOM/REALIZÁTOROM AUDIOSYSTÉMU
- DEFINITÍVNA VEĽKOSŤ TEXTOVEJ BÁZI BUDE URČENÁ NA ZÁKLADE OBSAHOVEJ STRÁNKY, KTORÚ NAVRHNĚ STRED. MÚZEUM V SPOLUPRÁCI S GRAFIKOM
- DEFINITÍVNY VÝBER JEDNOTLIVÝCH TYPOV MATERIÁLOV A POVRCHOV BUDE URČENÝ NA ZÁKLADE VZORIEK OD DODÁVATEĽA
- PRED ZAHÁJENÍM VÝROBY PREVERIŤ SKUTOČNÉ ROZMERY VŠETKÝCH KONŠTRUKCIÍ NA STAVBE.
- PRED ZAHÁJENÍM VÝROBY PREVERIŤ ROZMERY VŠETKÝCH NAVRHOVANÝCH KONŠTRUKCIÍ SÚVISIACICH S DODÁVKOU TECHNOLOGICKÝCH ZARIADENÍ V ZMYSLE ZÁVEREČNÉHO VÝBERU INVESTORA A PODĽA SKUTOČNÝCH ROZMEROV A PREVÁDZKOVÝCH POŽIADAVIEK TÝCHTO ZARIADENÍ.

OBJEDNÁVATEĽ

Stredoslovenské múzeum, Nám. SNP 3755/4A, 974 01 Banská Bystrica

PROJEKTANT

Y100 ATELIÉR, s.r.o.

AUTOR PROJEKTU

ING. ARCH. JANA ŠTOFAN STYKOVÁ

NÁZOV AKCIE

ŠPECIFIKÁCIA TECHNICKÝCH PARAMETROV PD - NOVÁ STÁLA
EXPOZÍCIA STREDOSLOVENSKEHO MÚZEA V THURZOVOM DOME
NA 2. A 3. NADZEMNOM PODLAŽÍ

STUPEŇ PROJEKTOVEJ DOKUMENTÁCIE

PROJEKT INTERIÉRU

ČASŤ

INTERIÉR

HLAVNY INŽINIER PROJEKTU

ING.ARCH. J. ŠTOFAN STYKOVÁ

PODPIS

ZODP.PROJEKTANT

ING.ARCH. J. ŠTOFAN STYKOVÁ


VYPRACOVAL

ING.ARCH. J. ŠTOFAN STYKOVÁ

ING. P. ŠTOFAN

ING. P. ŠTOFAN

SPRACOVATEĽ ČASTI

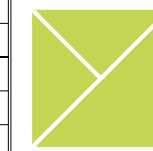

Y100 ateliér

PEČIATKA

DÁTUM

JÚN 2021

MERÍTKO

1:50

OBJEKT

POČET FORMÁTOV

2 A4

ETD3INPP004400


ZÁKAZKA STP, PROF. OBSAH ČÍSLO VYKRESU REVÍZIA

NÁZOV VYKRESU


PODHLAD - MIESTNOSŤ 3.12

TABUĽKA PRVKOV INTERIÉRU


ZNAČ.	NÁZ. VÝROBKU	POPIS	m2
W1	STENY/STROPY	VYSPRAVIŤ/PENEROVAŤ/VYMALOVAŤ - F. BIELA	CCA 63 m2

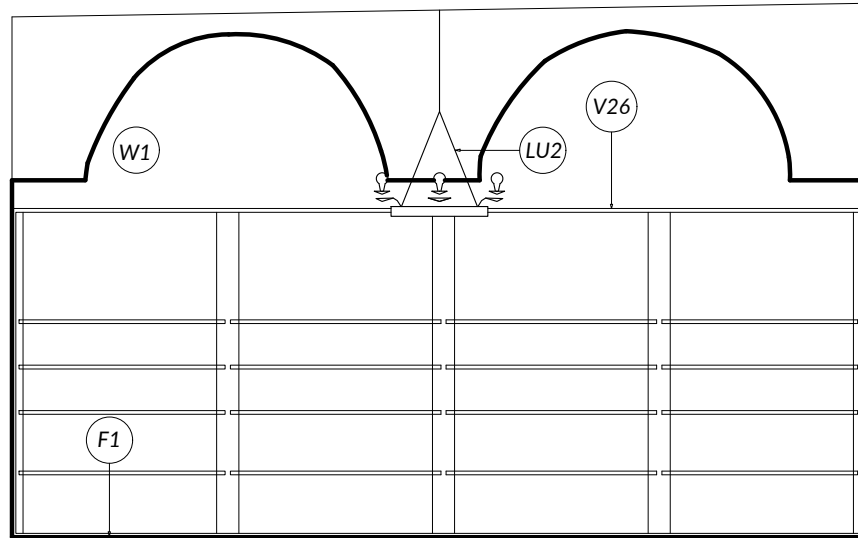


STENA "A"

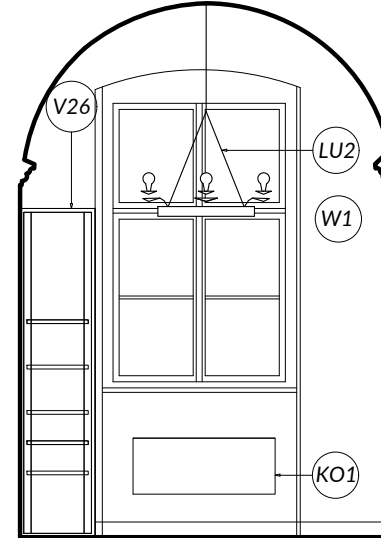

STENA "B"

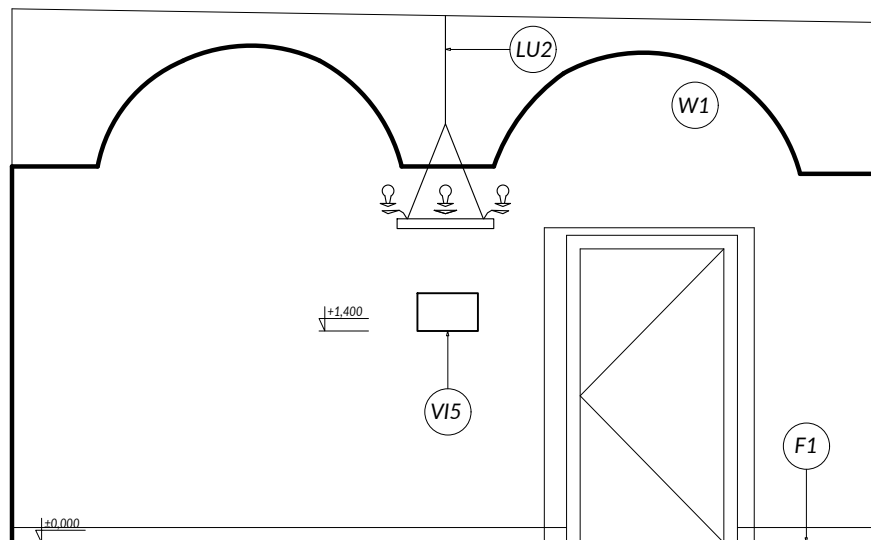

STENA "C"

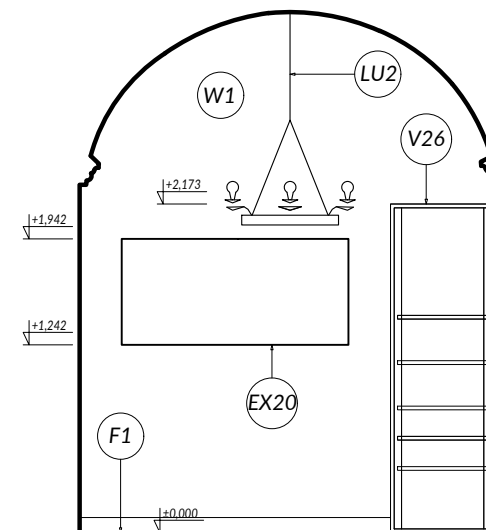

STENA "D"

POZNÁMKY

ELEKTROINŠTALAČNÉ KRABICE - POTREBNÉ ZISTIŤ SKUTKOVÝ STAV, NEPOTREBNÉ KRABICE ZASLEPIŤ, OSTATNÉ VYSPRAVIŤ, ABY ESTET.NENARUŠOVALI EXPOZÍCIU
 PRESNÚ POLOHU REPRODUKTOROVA KONZULTOVAŤ S PROJEKTANTOM/REALIZÁTOROM AUDIOSYSTÉMU
 DEFINITÍVNA VEĽKOSŤ TEXTOVEJ BÁZI BUDE URČENÁ NA ZÁKLADE OBSAHOVEJ STRÁNKY, KTORÚ NAVRHNĚ STRED. MÚZEUM V SPOLUPRÁCI S GRAFIKOM
 DEFINITÍVNY VÝBER JEDNOTLIVÝCH TYPOV MATERIÁLOV A POVRCHOV BUDE URČENÝ NA ZÁKLADE VZORIEK OD DODÁVATEĽA
 PRED ZAHÁJENÍM VÝROBY PREVERIŤ SKUTOČNÉ ROZMERY VŠETKÝCH KONŠTRUKCIÍ NA STAVBE.
 PRED ZAHÁJENÍM VÝROBY PREVERIŤ ROZMERY VŠETKÝCH NAVRHOVANÝCH KONŠTRUKCIÍ SÚVISIACICH S DODÁVKOU
 TECHNOLOGICKÝCH ZARIADENÍ V ZMYSLE ZÁVEREČNÉHO VÝBERU INVESTORA A PODĽA SKUTOČNÝCH ROZMEROV A
 PREVÁDZKOVÝCH POŽIADAVIEK TÝCHTO ZARIADENÍ.

OBJEDNÁVATEĽ

Stredoslovenské múzeum, Nám. SNP 3755/4A, 974 01 Banská Bystrica

PROJEKTANT

Y100 ATELIÉR, s.r.o.

AUTOR PROJEKTU

ING. ARCH. JANA ŠTOFAN STYKOVÁ

NÁZOV AKCIE

ŠPECIFIKÁCIA TECHNICKÝCH PARAMETROV PD - NOVÁ STÁLA
 EXPOZÍCIA STREDOSLOVENSKEHO MÚZEA V THURZOVOM DOME
 NA 2. A 3. NADZEMNOM PODLAŽÍ

STUPEŇ PROJEKTOVEJ DOKUMENTÁCIE

PROJEKT INTERIÉRU

ČASŤ

INTERIÉR

HLAVNÝ INŽINIER PROJEKTU

ING.ARCH. J. ŠTOFAN STYKOVÁ

PODPIS

ZODP.PROJEKTANT

ING.ARCH. J. ŠTOFAN STYKOVÁ


VYPRACOVAL

ING.ARCH. J. ŠTOFAN STYKOVÁ

ING. P. ŠTOFAN

ING. P. ŠTOFAN

SPRACOVATEĽ ČASŤI

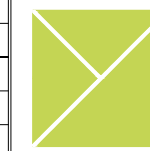

Y100 ateliér

PEČIATKA

DÁTUM

JÚN 2021

MERÍTKO

1:50

OBJEKT

POČET FORMÁTOV

2 A4

ETD3INPP004500

ZÁKAZKA STP, PROF. OBSAH ČÍSLO VYKRESU REVÍZIA

NÁZOV VYKRESU

STENY A, B, C, D -

MIESTNOSŤ 3.12