


Budova PPT a ZSR Pálenisko, PRÍZEMIE.

č.	miestnosť	poznámka	plocha m2	č.	miestnosť	poznámka	plocha m2	č.	miestnosť	poznámka	plocha m2	č.	miestnosť	poznámka	plocha m2
1	závetrie		6,4	10a	predsieň		2,0	20	kancelária		19,5	32	predsieň WC		3,1
2	vstupná hala		18,0	11	chodba		15,2	22	kancelária		40,5	33	WC - ženy		5,4
3	schodište		14,0	12	relcová miest.		61,1	24	kancelária		17,1	34	upratovačka		4,3
4	sklad rádiopojtok		9,0	13	sklad návst. majstra		9,4	25	kancelária		27,0	35	predsieň WC		3,0
5	oznam. zariadenie		13,4	14	dielňa		17,2	26	chodba		11,6	36	WC - muži		5,2
6	predsieň aku.		5,0	15	návst. majster		17,2	27	nabíjanie		11,6	37	pisohár		4,1
7	akubaterie		8,15	16	ústred. kórenie		5,1	28	sklad		4,8				
8	menička frekvencie		24,1	17	hl. rozvádzač		10,0	29	lampárce		13,4				
10	úhradný zdroj		27,4	18	chodba		0,3	30	čistič výmen		12,0				
10a	prídavný		7,6	19	kancelária		19,5	31	sklad		12,0				

Železnice Slovenskej republiky
Divízia dopravnej cesty
Železničná stanica

1. BIL. POZEM. ÚZEMNÝ KRAJINNÝ ÚRAD
 ŽILINA
 ŽILINA

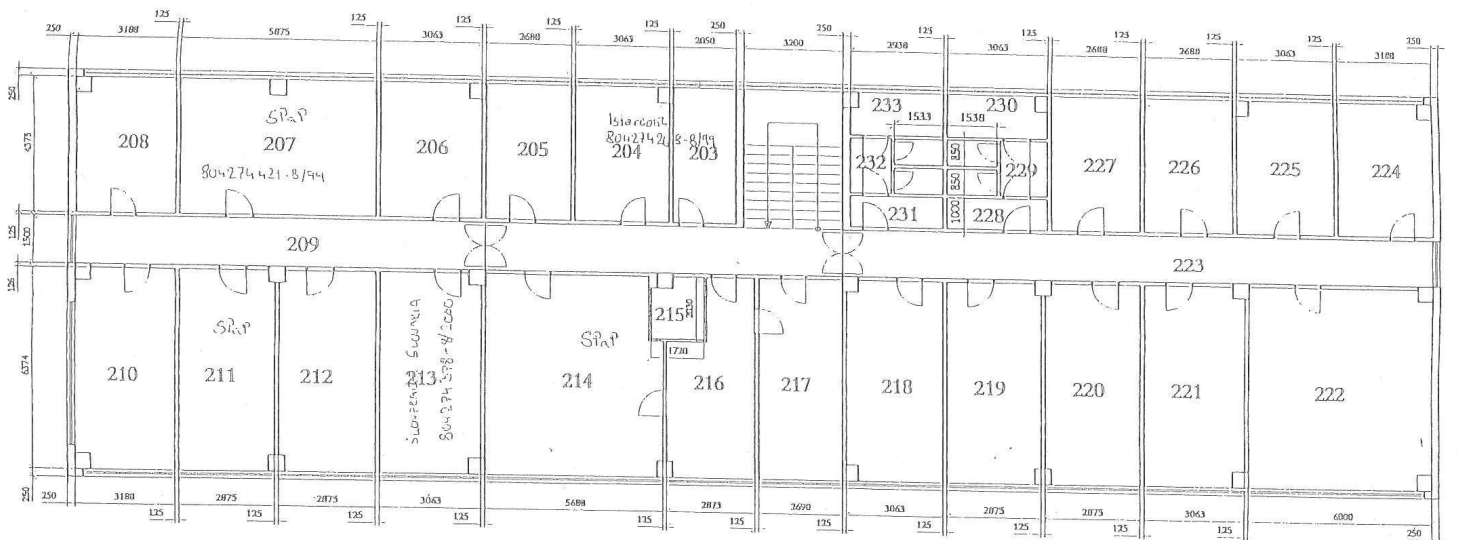

Budova PPT a ŽSR Pálenisko, 2. poschodie.

č.	miestnosť	poznámka	plocha m2
201	schodište		14,4
202	chodba		17,3
203	kancelária		9,0
204	kancelária		13,4
205	kancelária		11,8
206	kancelária		13,4
207	kancelária		25,7
208	kancelária		14,0
209	chodba		18,6
210	kancelária		20,3

č.	miestnosť	poznámka	plocha m2
211	kancelária		18,4
212	kancelária		18,4
213	kancelária		19,6
214	kancelária		35,24
215	kuchynka		3,5
216	kancelária		15,5
217	kancelária		17,1
218	kancelária		19,6
219	kancelária		18,4
220	kancelária		18,4

č.	miestnosť	poznámka	plocha m2
221	kancelária		19,6
222	kancelária		30,3
223	chodba		27,6
224	kancelária		14,0
225	kancelária		13,4
226	kancelária		11,8
227	kancelária		11,8
228	predsieň WC		3,1
229	WC - ženy		5,8
230	upratovačka		4,3

č.	miestnosť	poznámka	plocha m2
231	predsieň WC		3,0
232	WC - muži		5,6
233	pisárne		4,1

Železnice Slovenskej republiky
 Divízia dopravnej cesty
 Železničná stanica
 Bratislava ústredná nákladná stanica
 Prednostka stanice