Podklad pre úpravy interiérovej dlažby

VARIANTY A,B

A

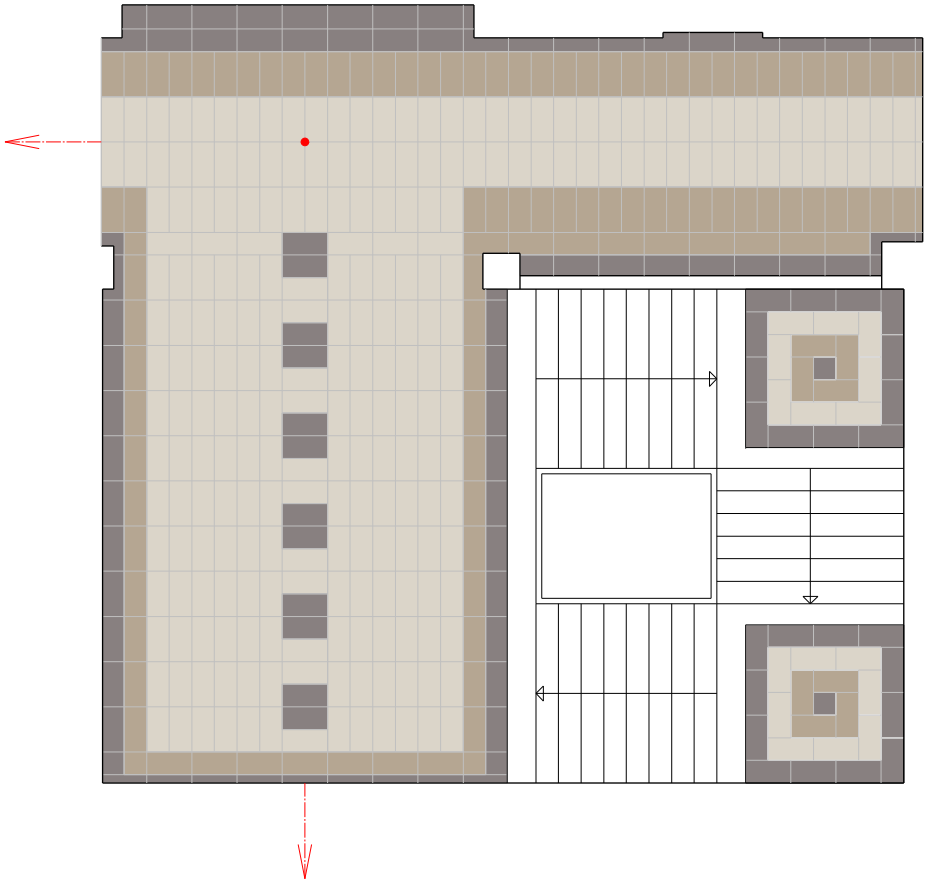

B

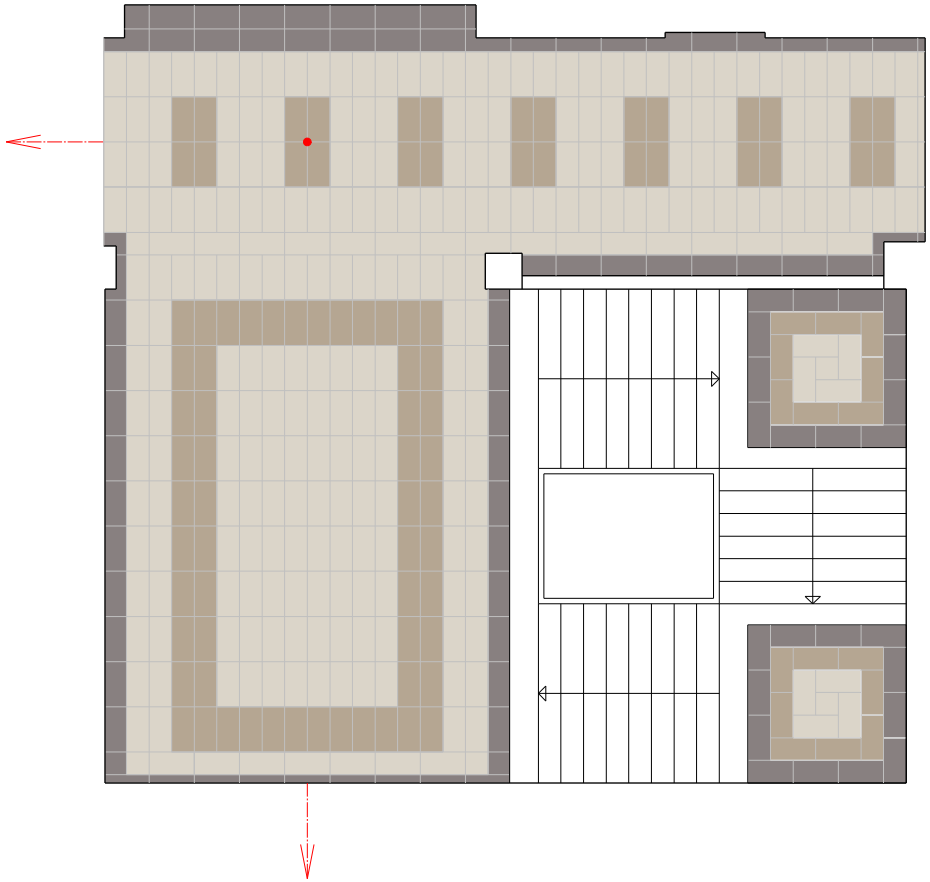

A4

1m

Ing.arch. Dagmar Števčeková, 07.05.2015
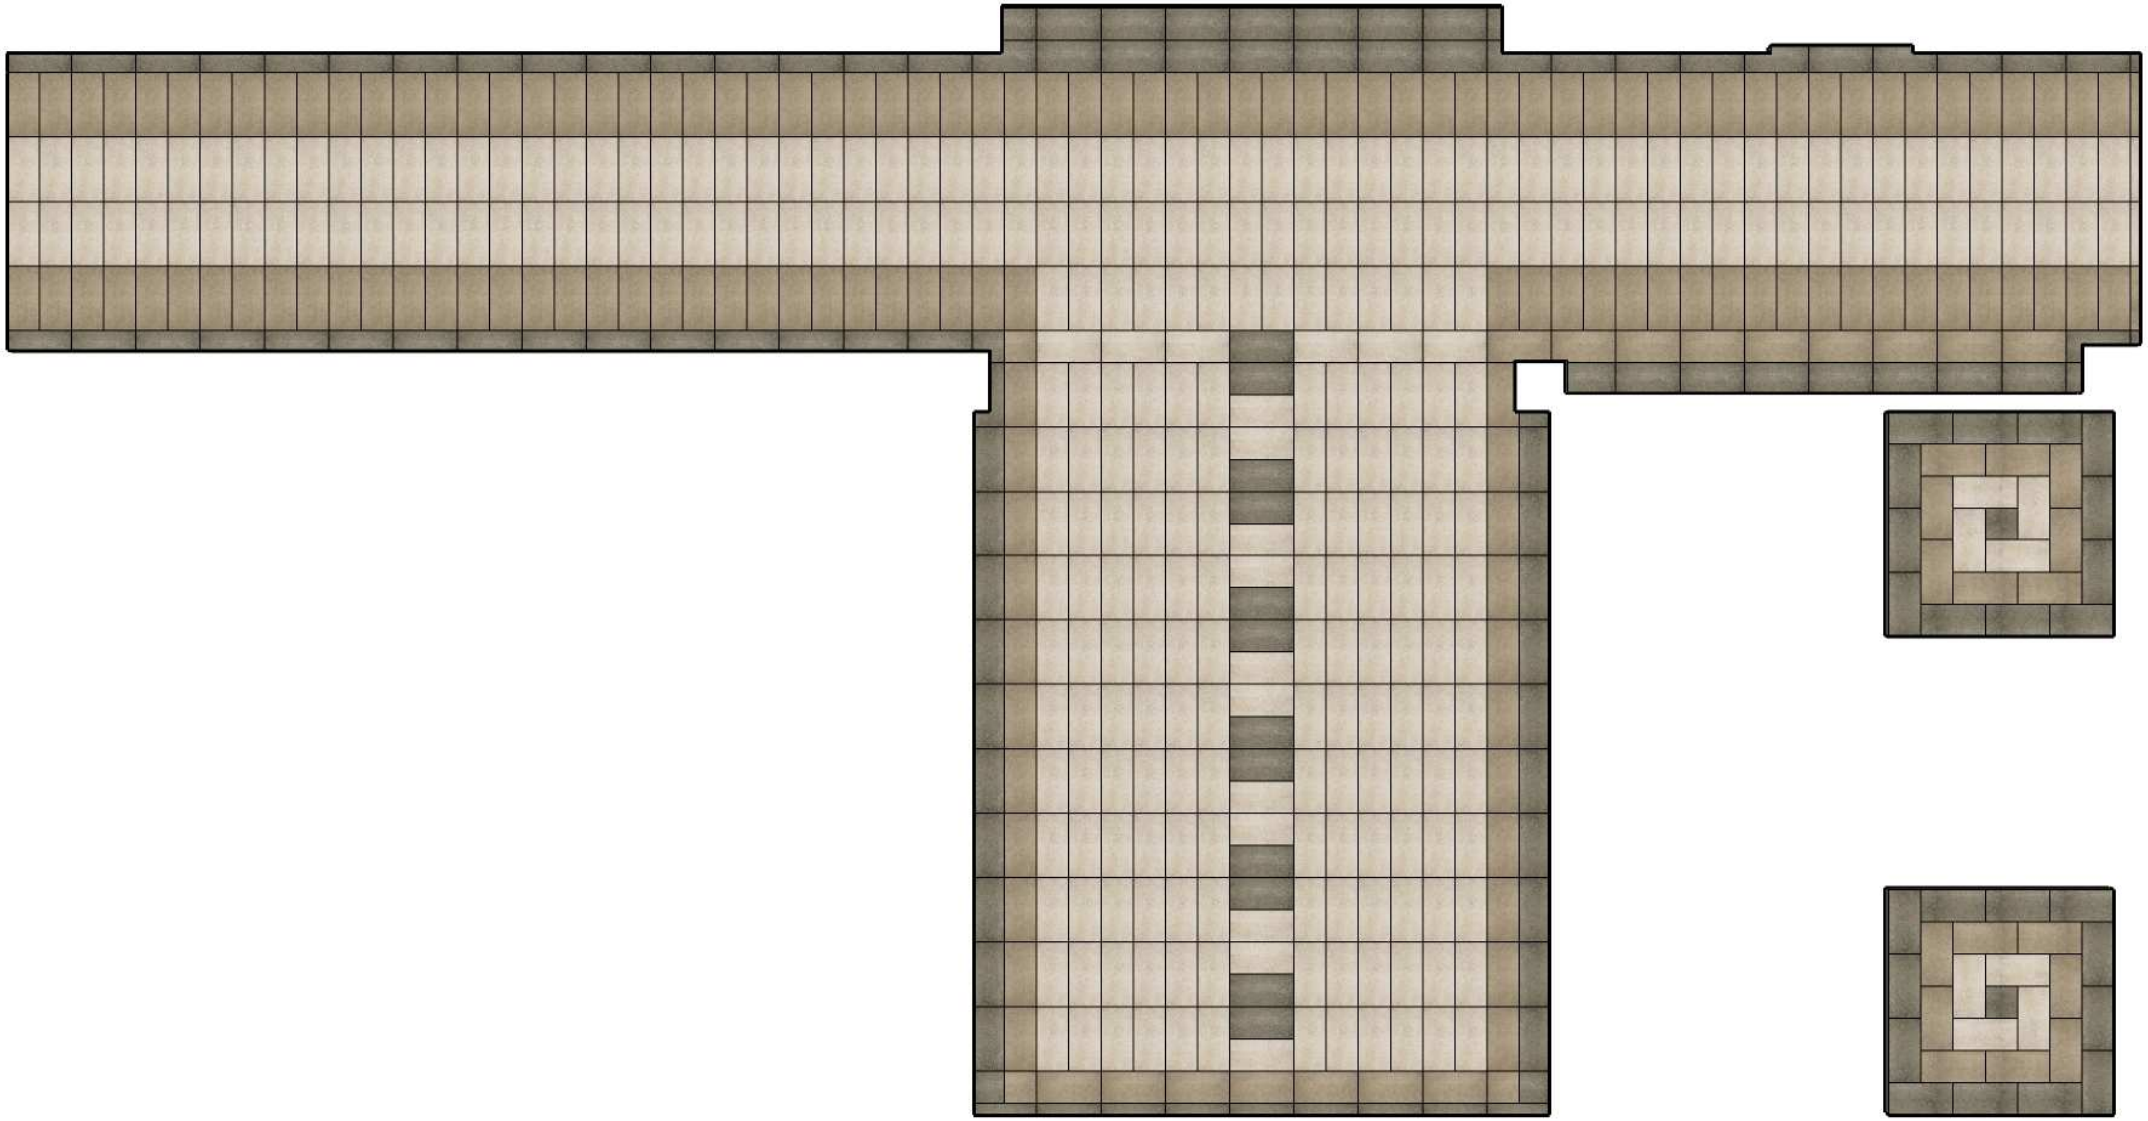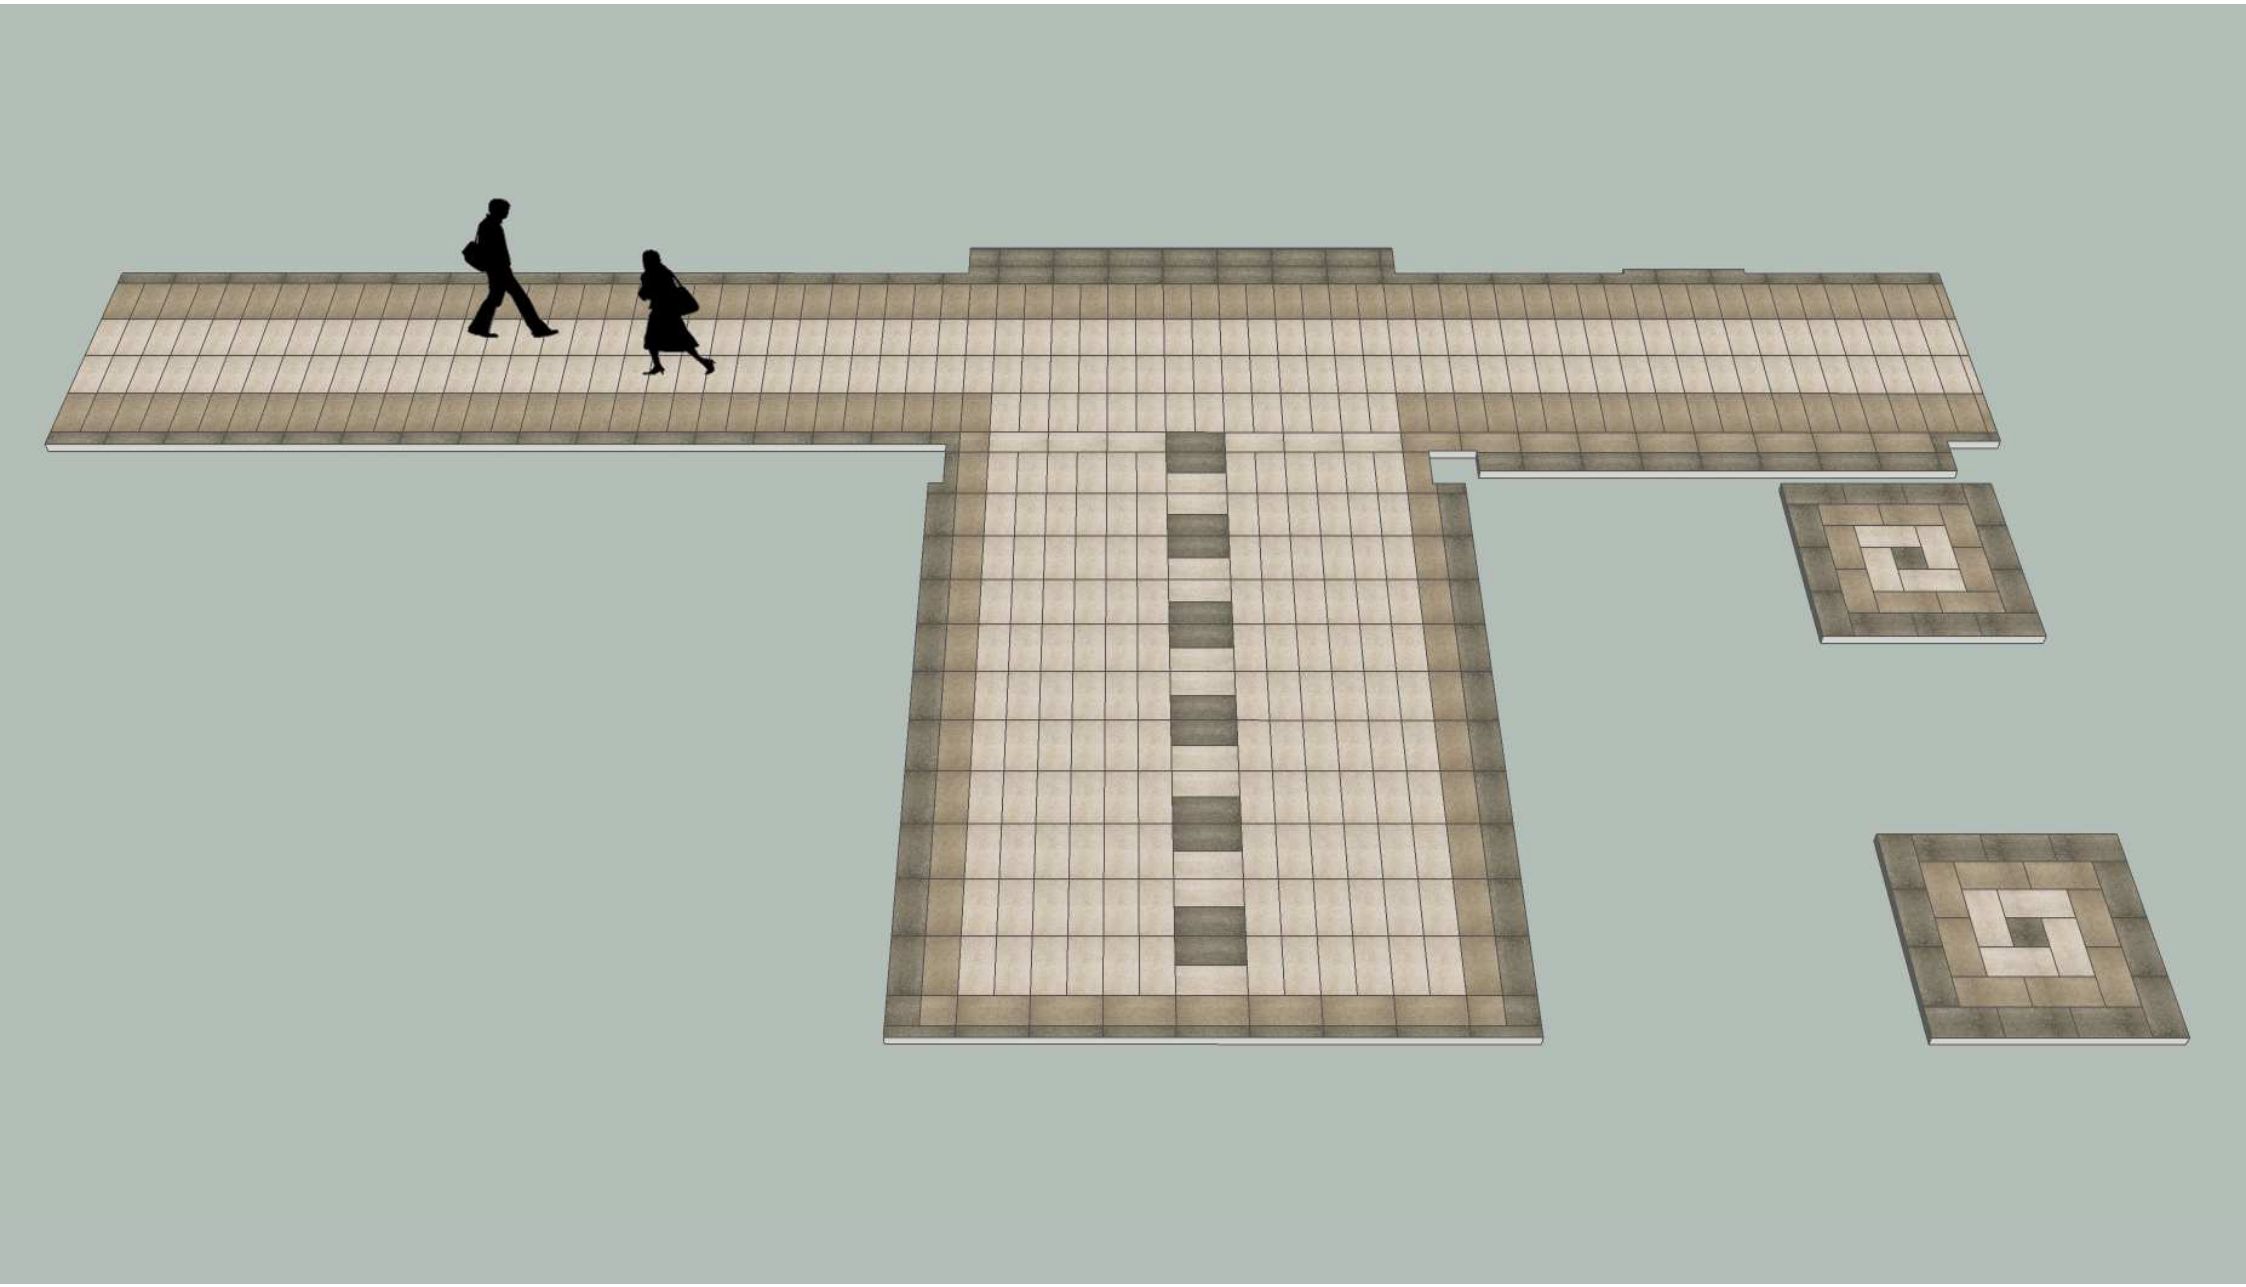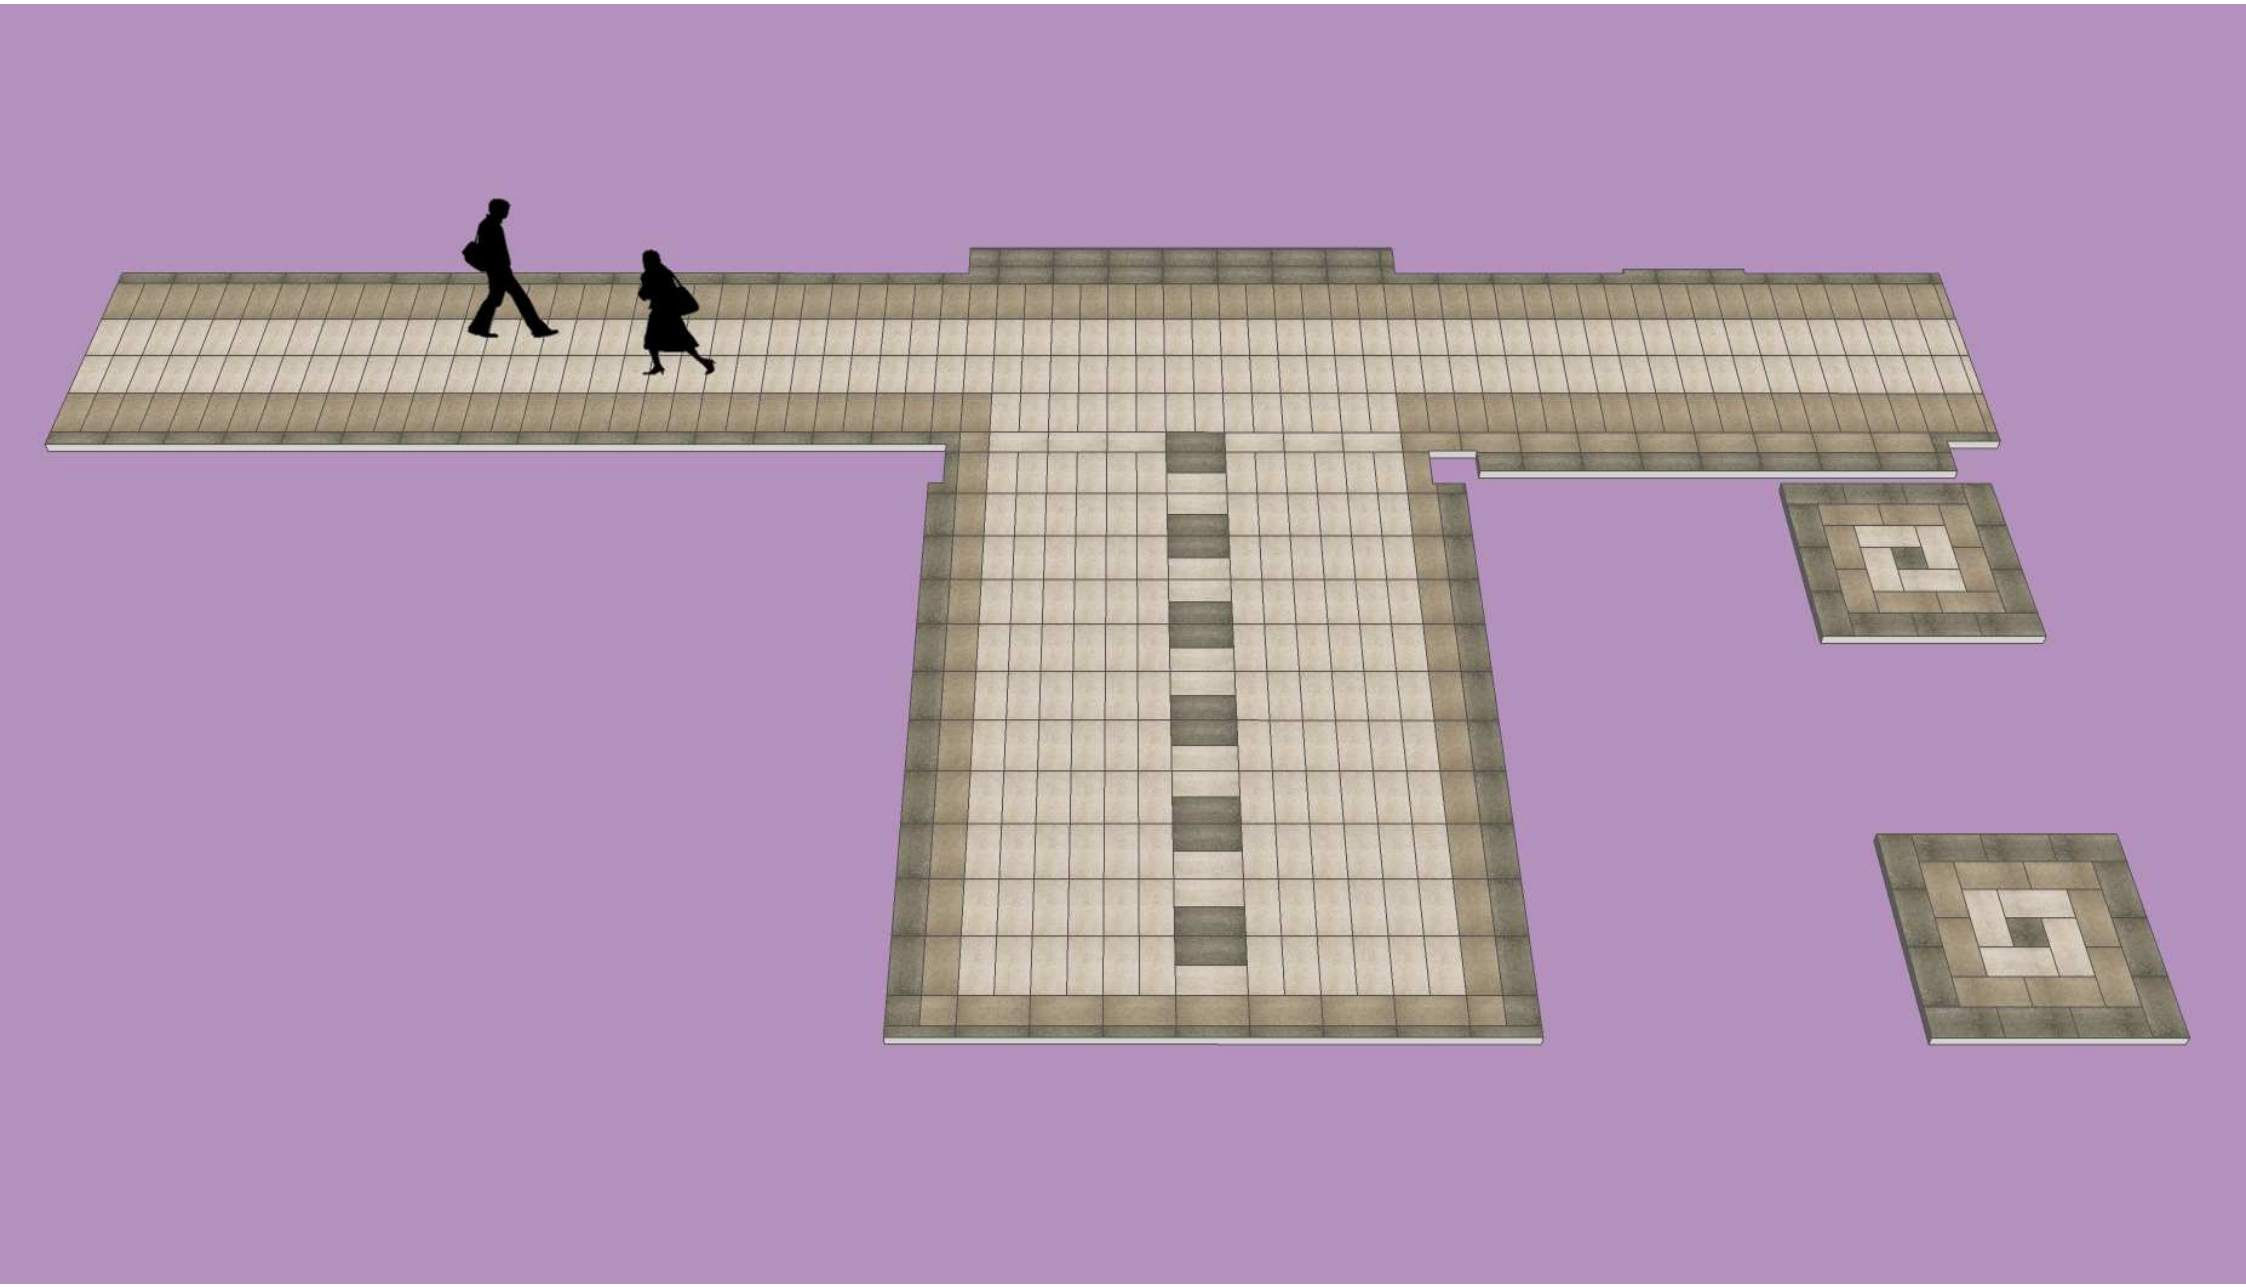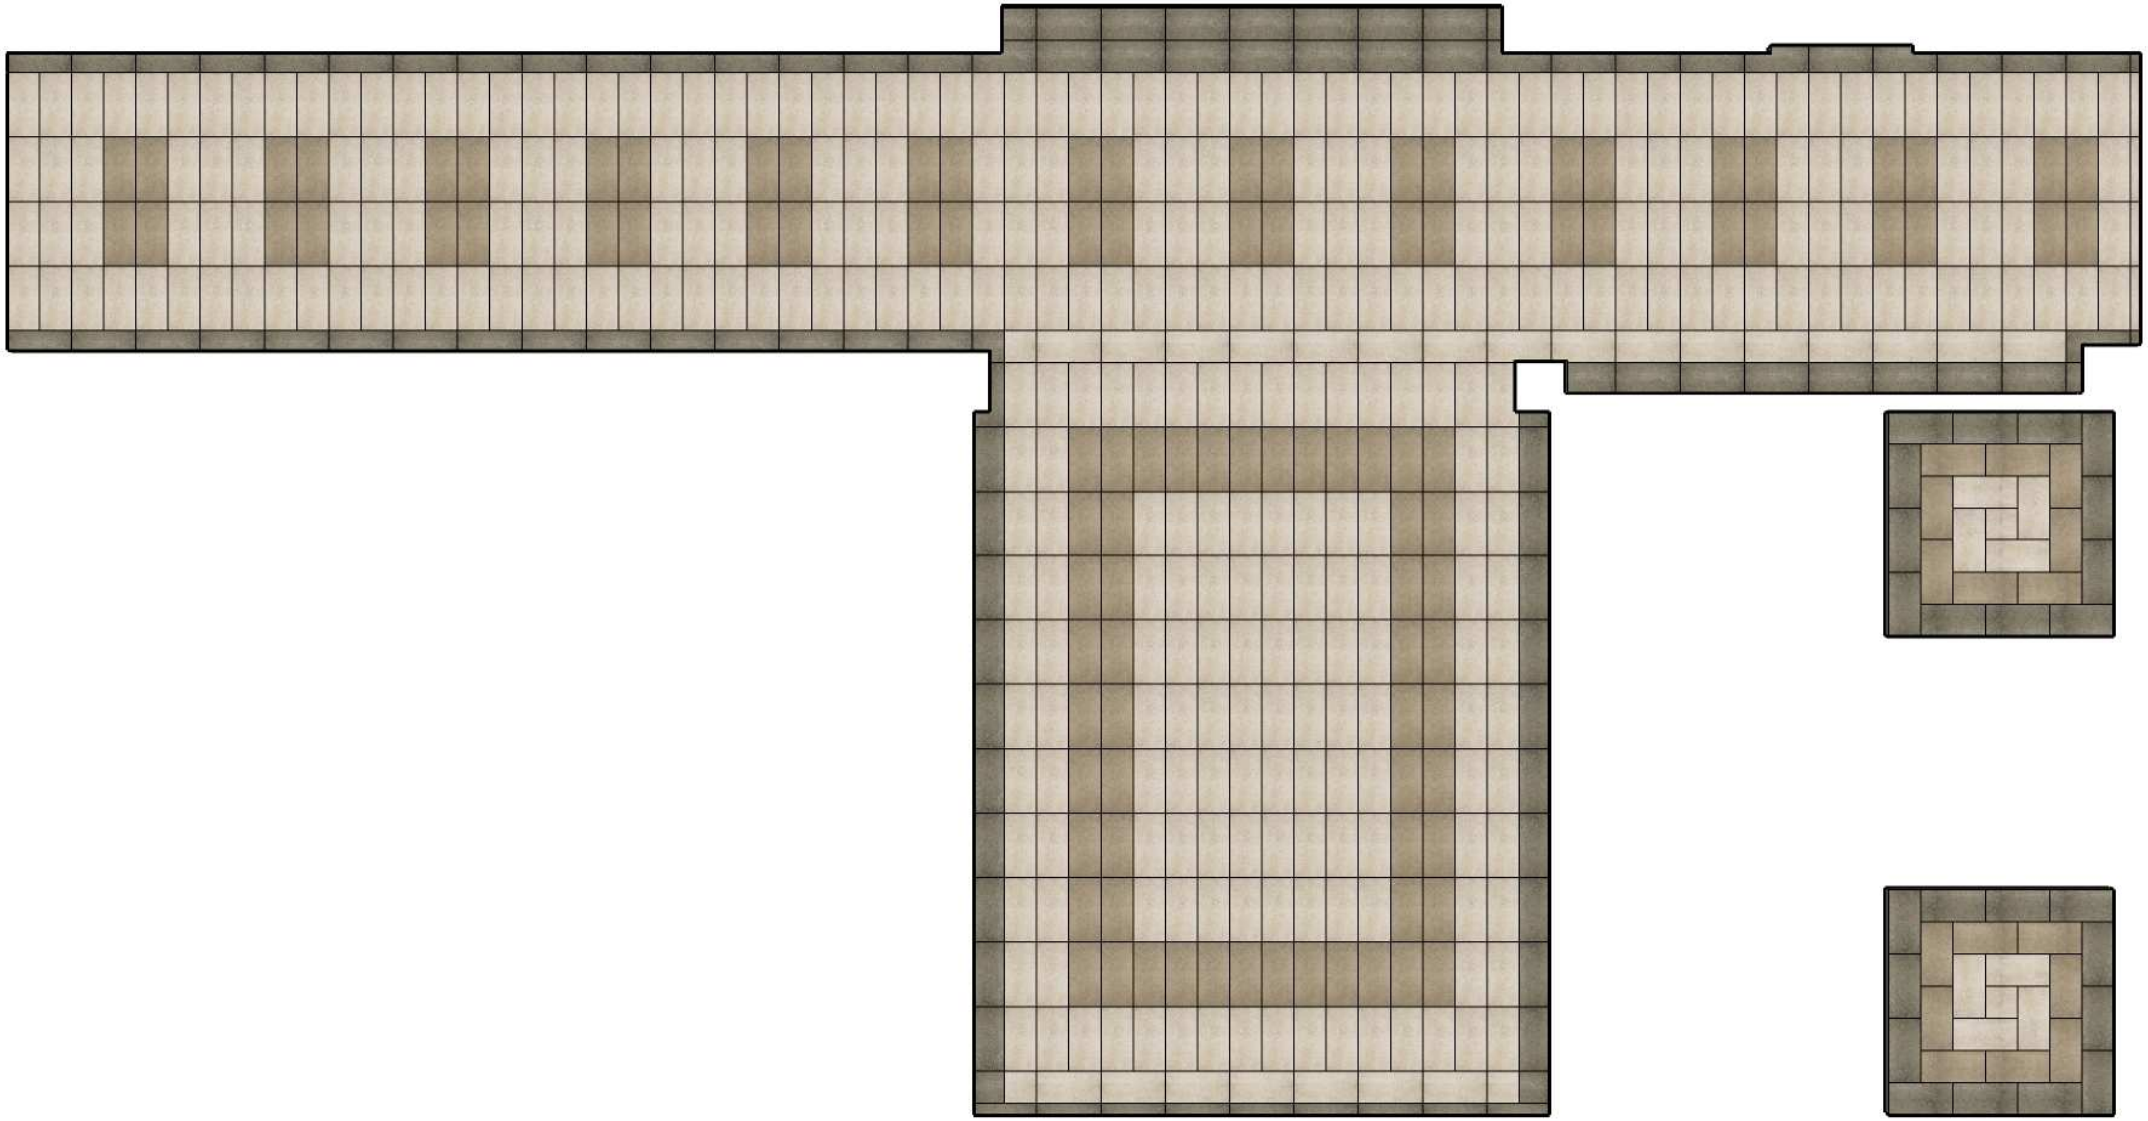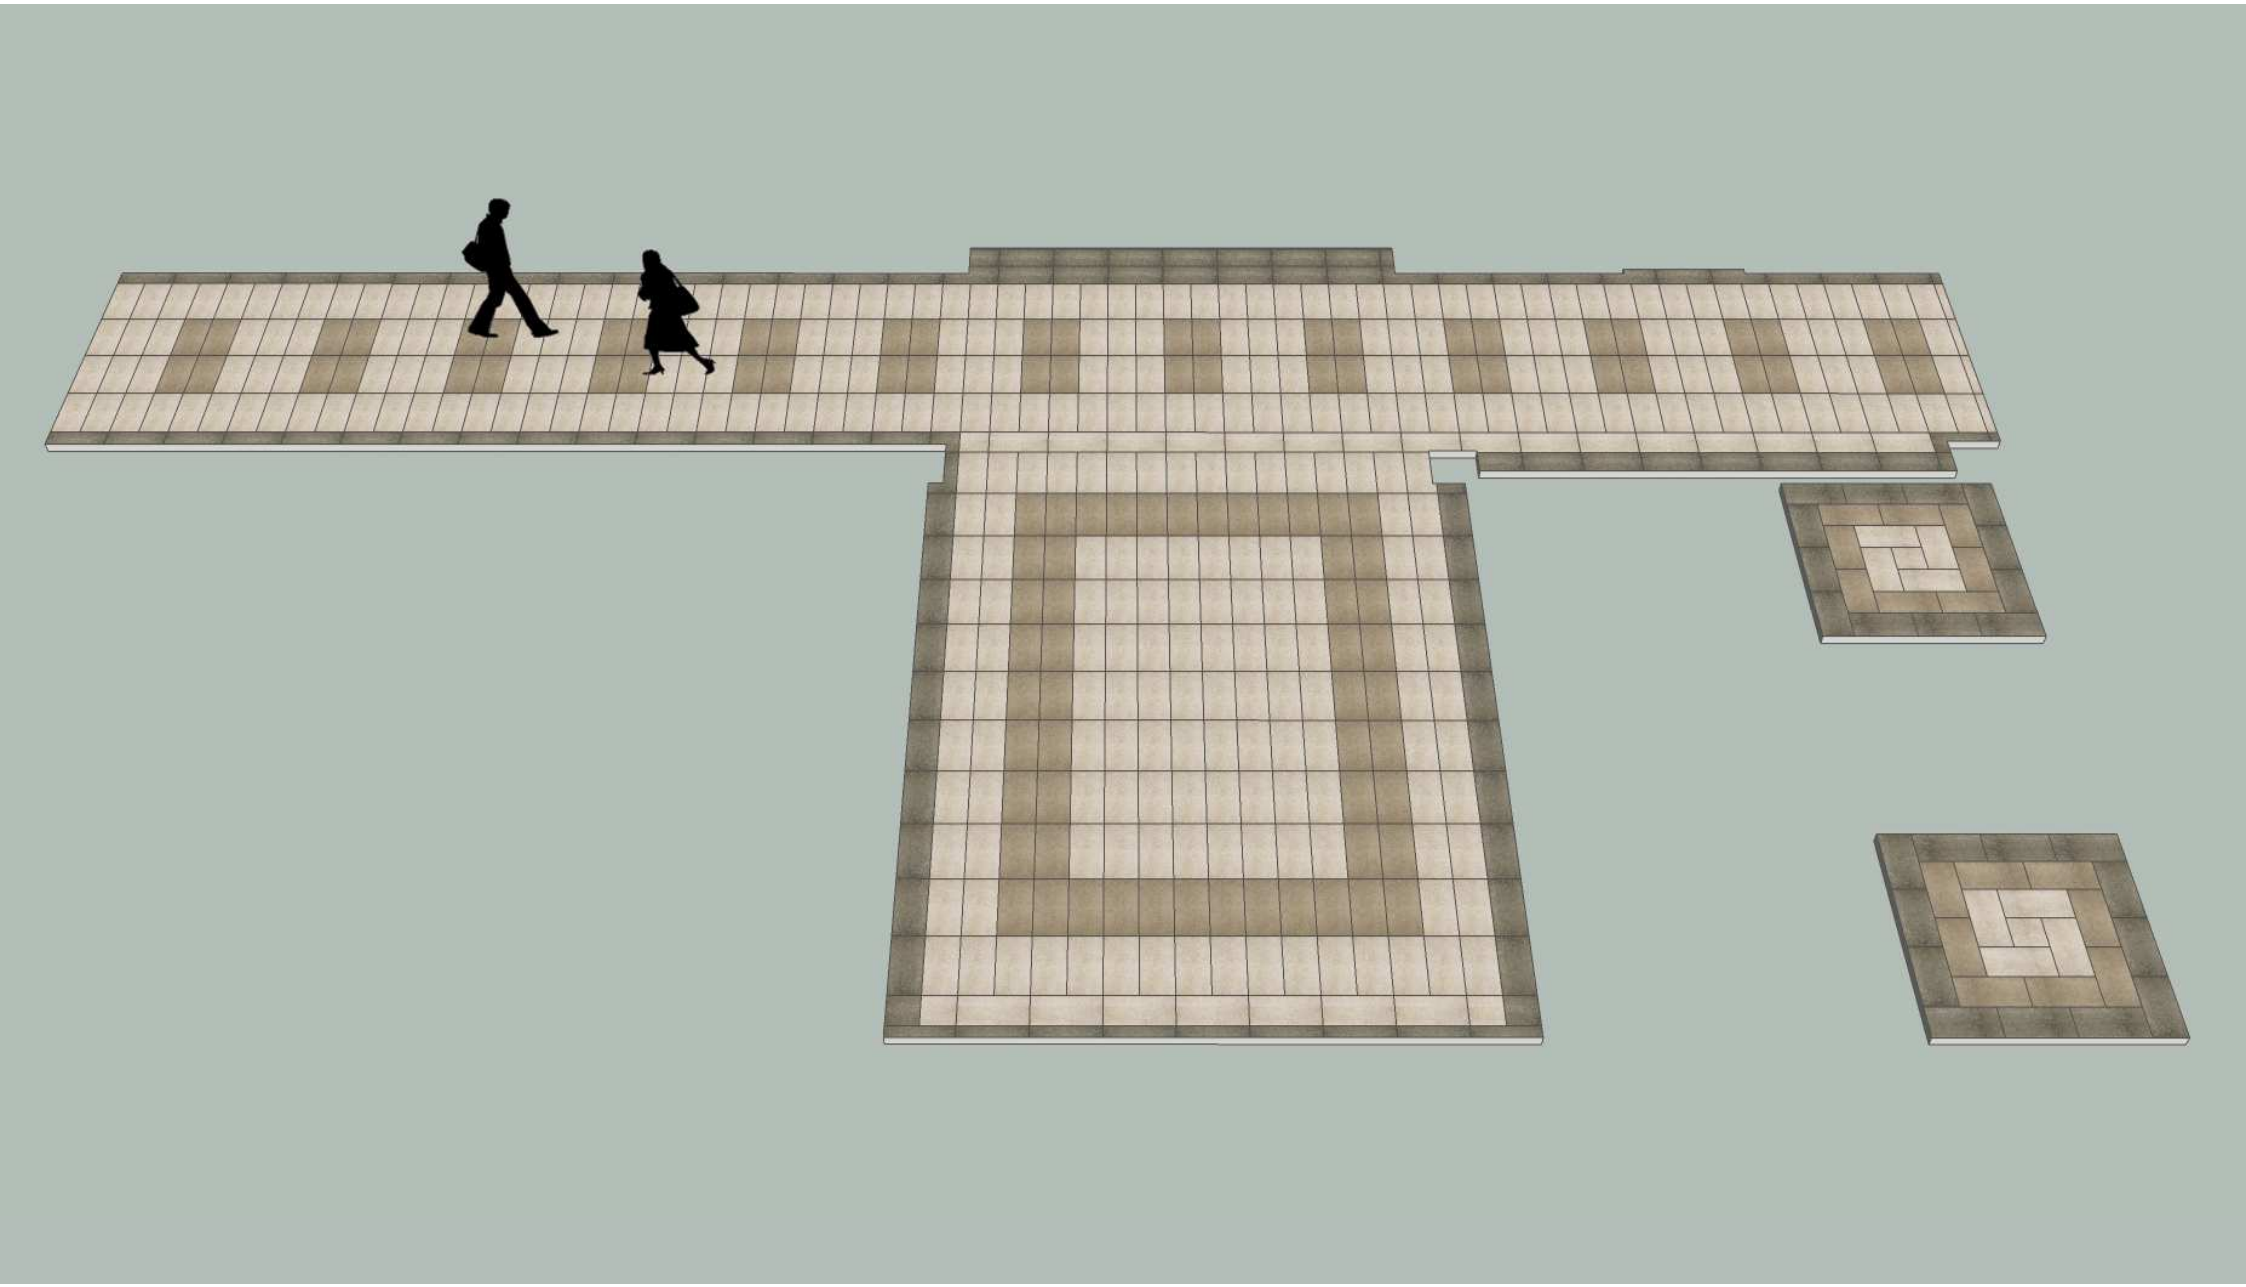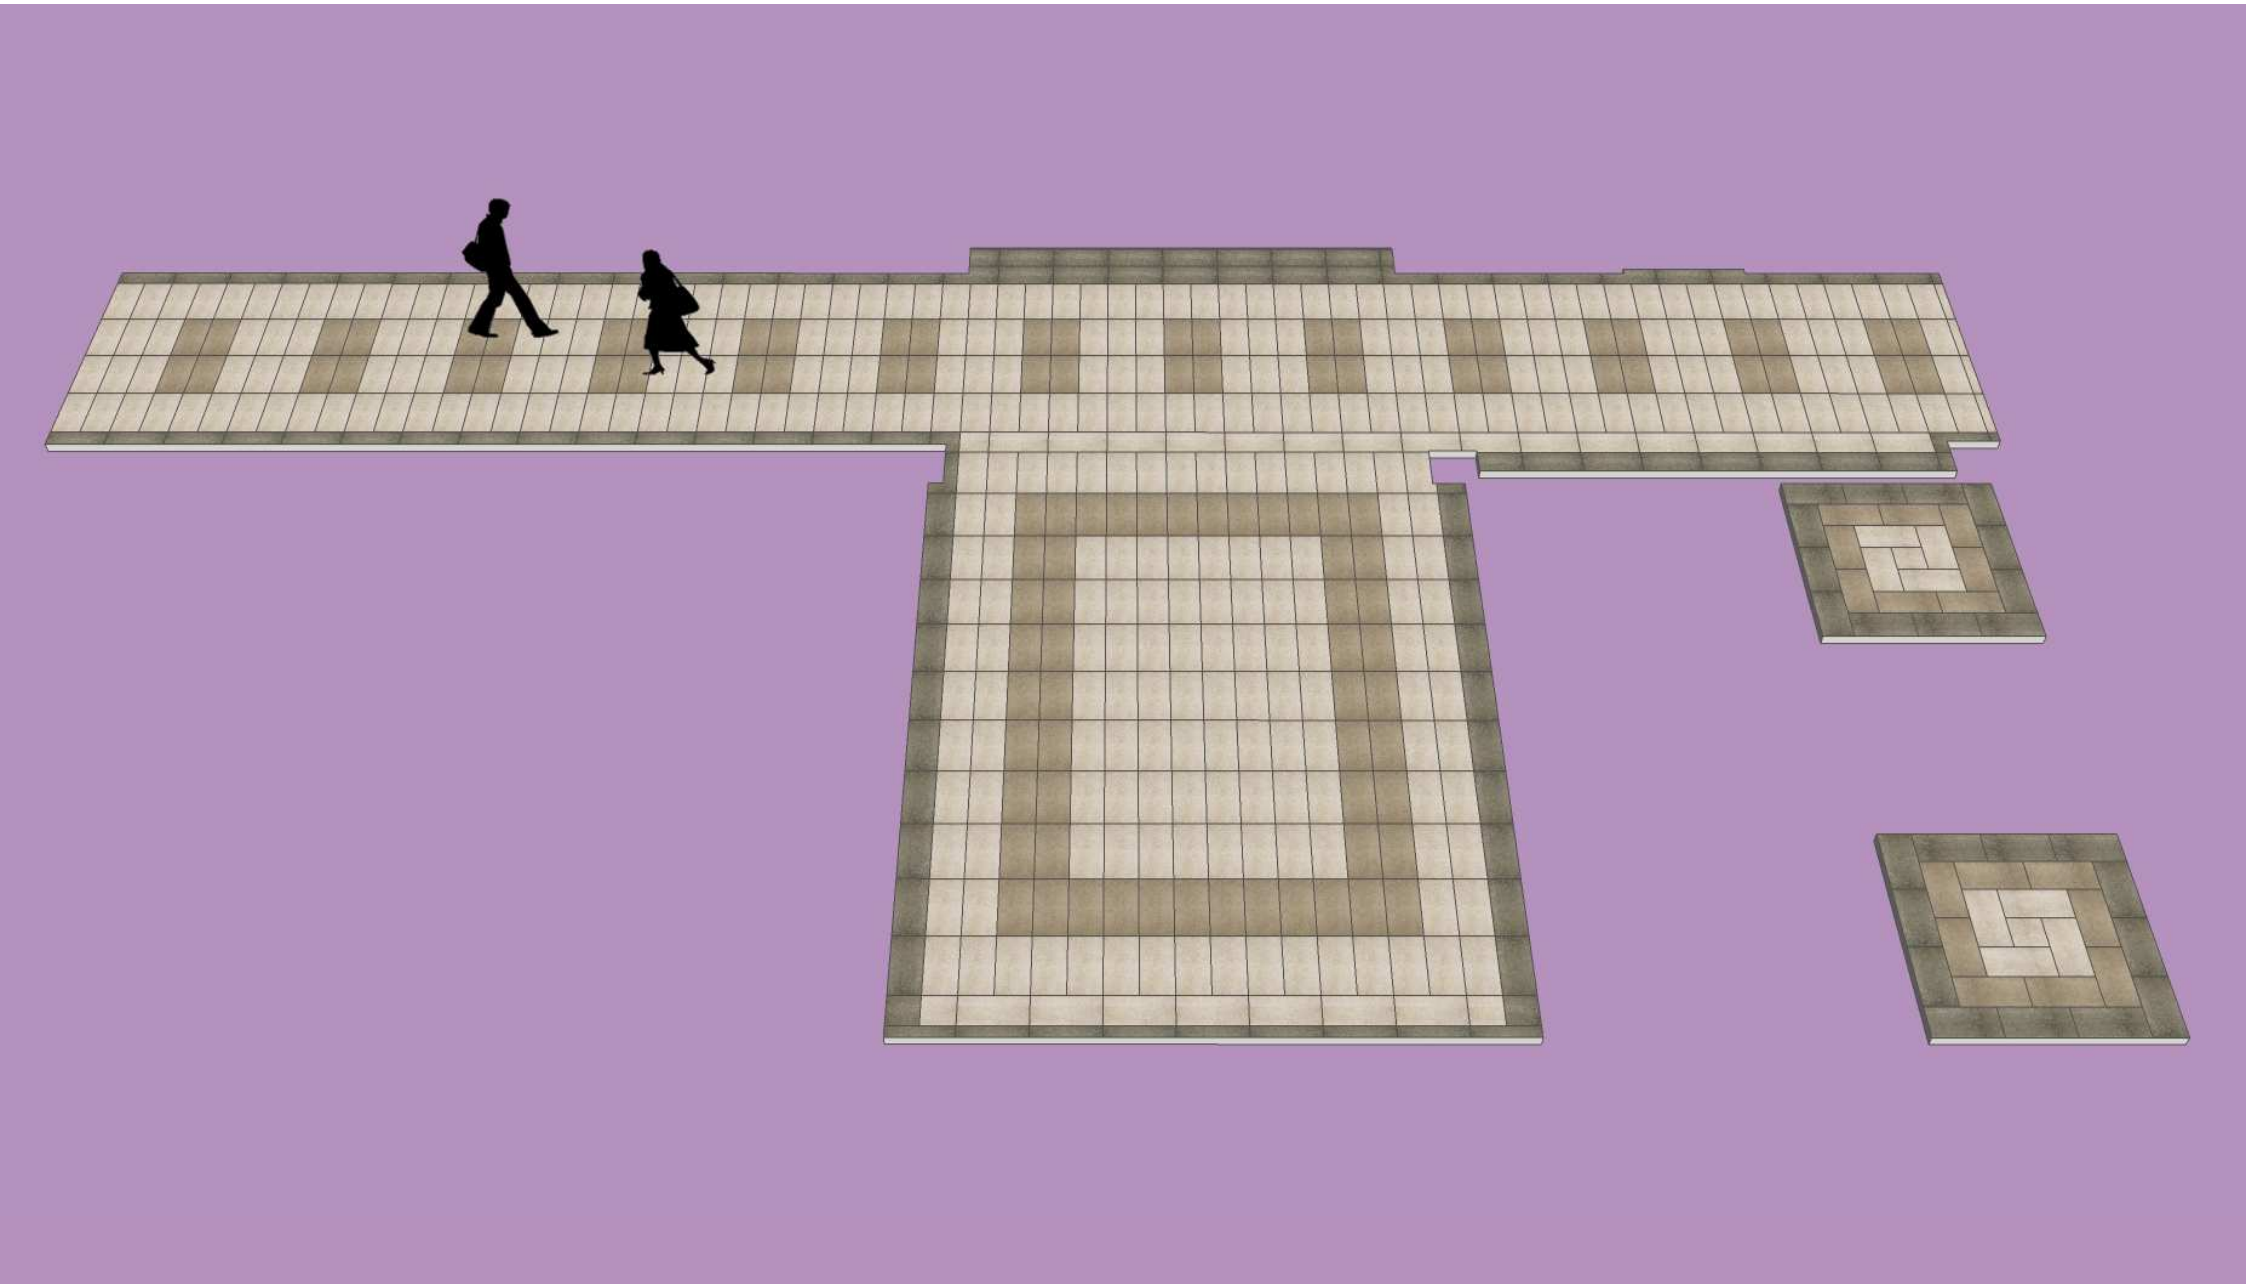
Návrh škárorez - pôdorys 2.+3.+4.p. M1:100 FM UK Bratislava