


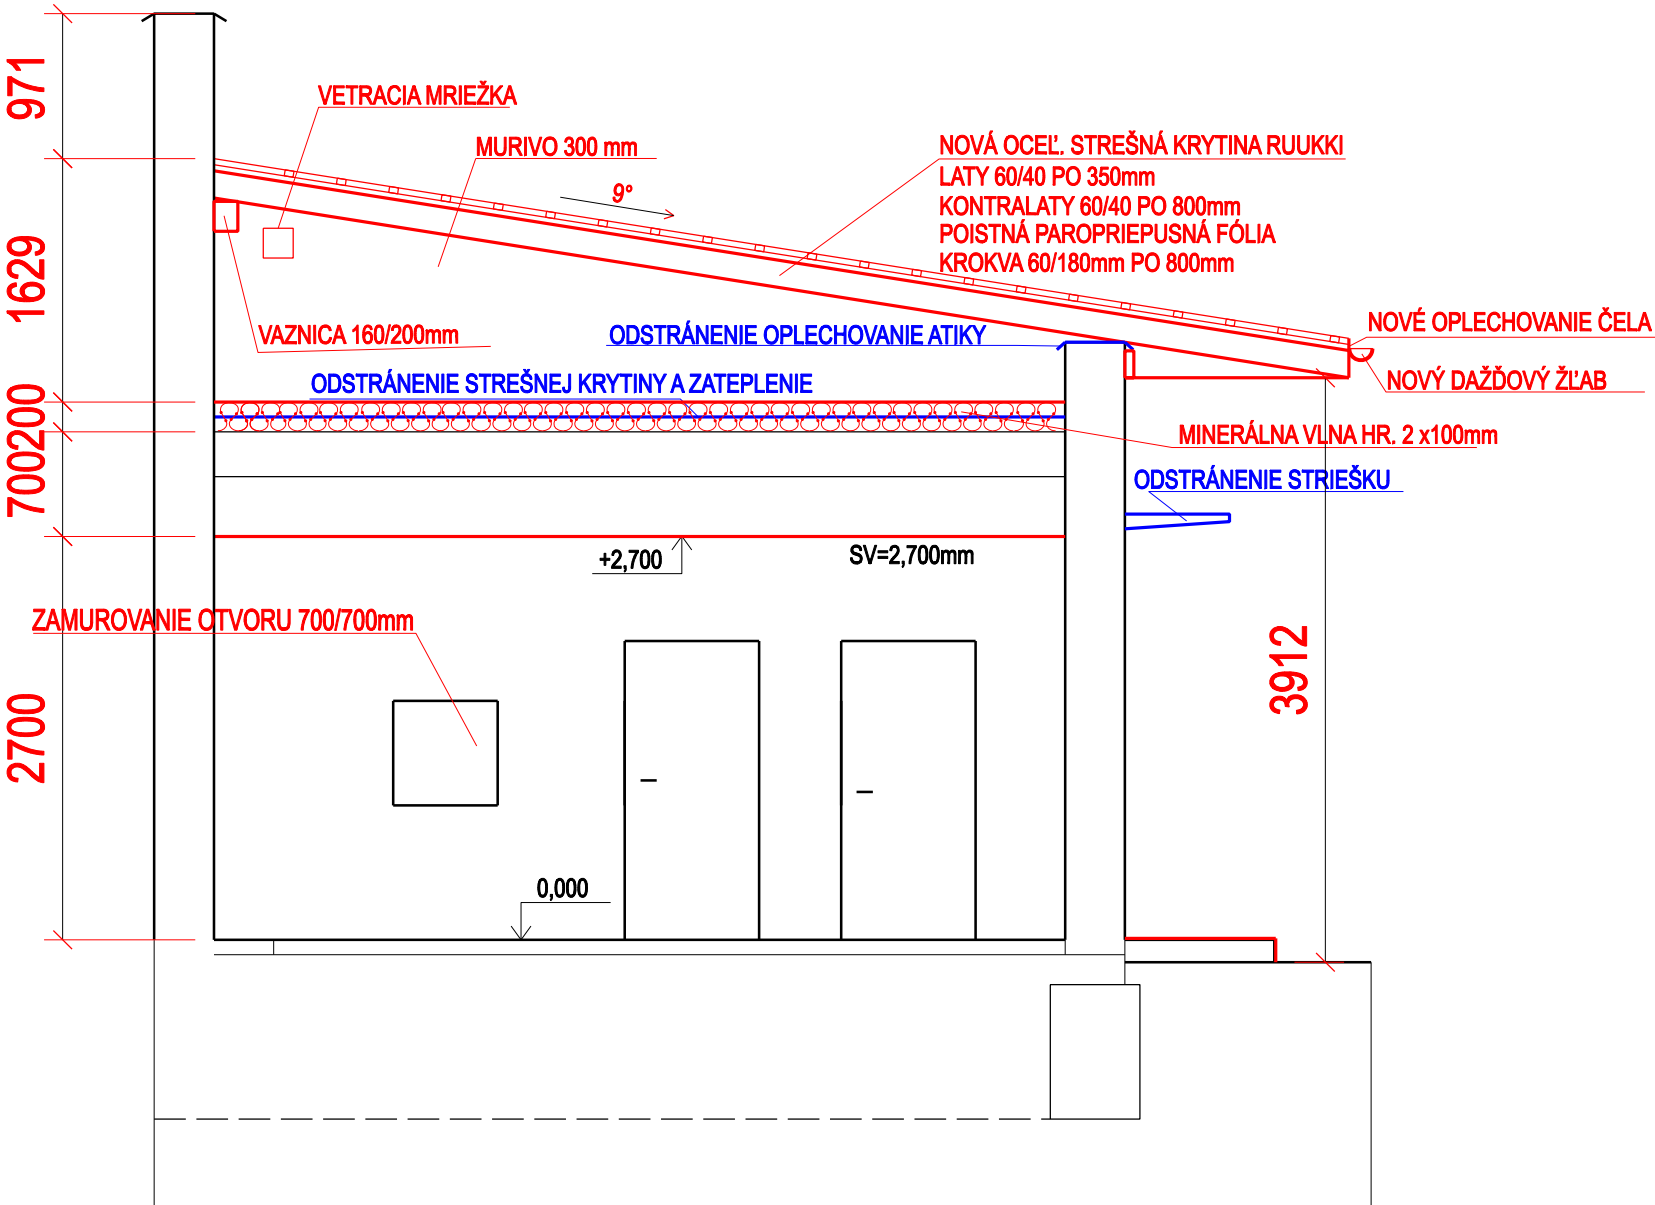

- JESTVUJÚCE KONŠTRUKCIE
- BÚRANÉ KONŠTRUKCIE
- NOVONAVRHOVANÉ KONŠTRUKCIE
- NOVÁ OCEĽ. STREŠNÁ KRYTINA RUUKKI
MONTERREY PREMIUM PURAL MATT, FARBA RR 29 ČERVENÁ

CELKOVÁ PLOCHA STRECHY S KRYTINOU RUUKKI- 84m2+REZERVA 7%

ZJEDNODUŠENÁ PROJEKTOVÁ DOKUMENTÁCIA				Sk Design	
				Ing. Kelemen Slavomír, a.i.	
				Projektová, dodávateľská a inžinierska činnosť,	
				Partizánska 6093/12A, 071 01 Michalovce	
ZODP.PROJEKTANT	VYPRACOVAL	KRESLIL	HIP		
ING. KELEMEN SLAVOMÍR	ING. ARCH. IVANA SABOVÁ	ING. ARCH. IVANA SABOVÁ	ING. KELEMEN SLAVOMÍR		
MIESTO STAVBY :				KOŠICE IV, k.ú. JUŽNÉ MESTO, p.č. 3541/98, 3541/198	
INVESTOR:				ŽELEZNICE SLOVENSKEJ REPUBLIKY, KLEMENSOVA 8, 813 61 BRATISLAVA	
AKCIA:					
				OPRAVA STRECHY A OPRAVA ZATEPLENIA	
				OPRAVA STROPOV KANCELÁRIÍ DS KOŠICE 2407	
				FORMÁT	2 x A4
				DÁTUM	12/2014
				ÚČEL	PD
				Č.ZÁKAZKY	14 / 030
				ARCH.ČÍSLO	14/311/SKD
				JEDNOTKY	mm
				MIERKA	PRÍLOHA Č.
				1 : 50	04
ČASŤ:				ARCHITEKTONICKO STAVEBNÉ RIEŠENIE	
OBSAH:				REZ	