



Užšie Komplementy FNRP
suterén, časť "C" M=1:200

1500

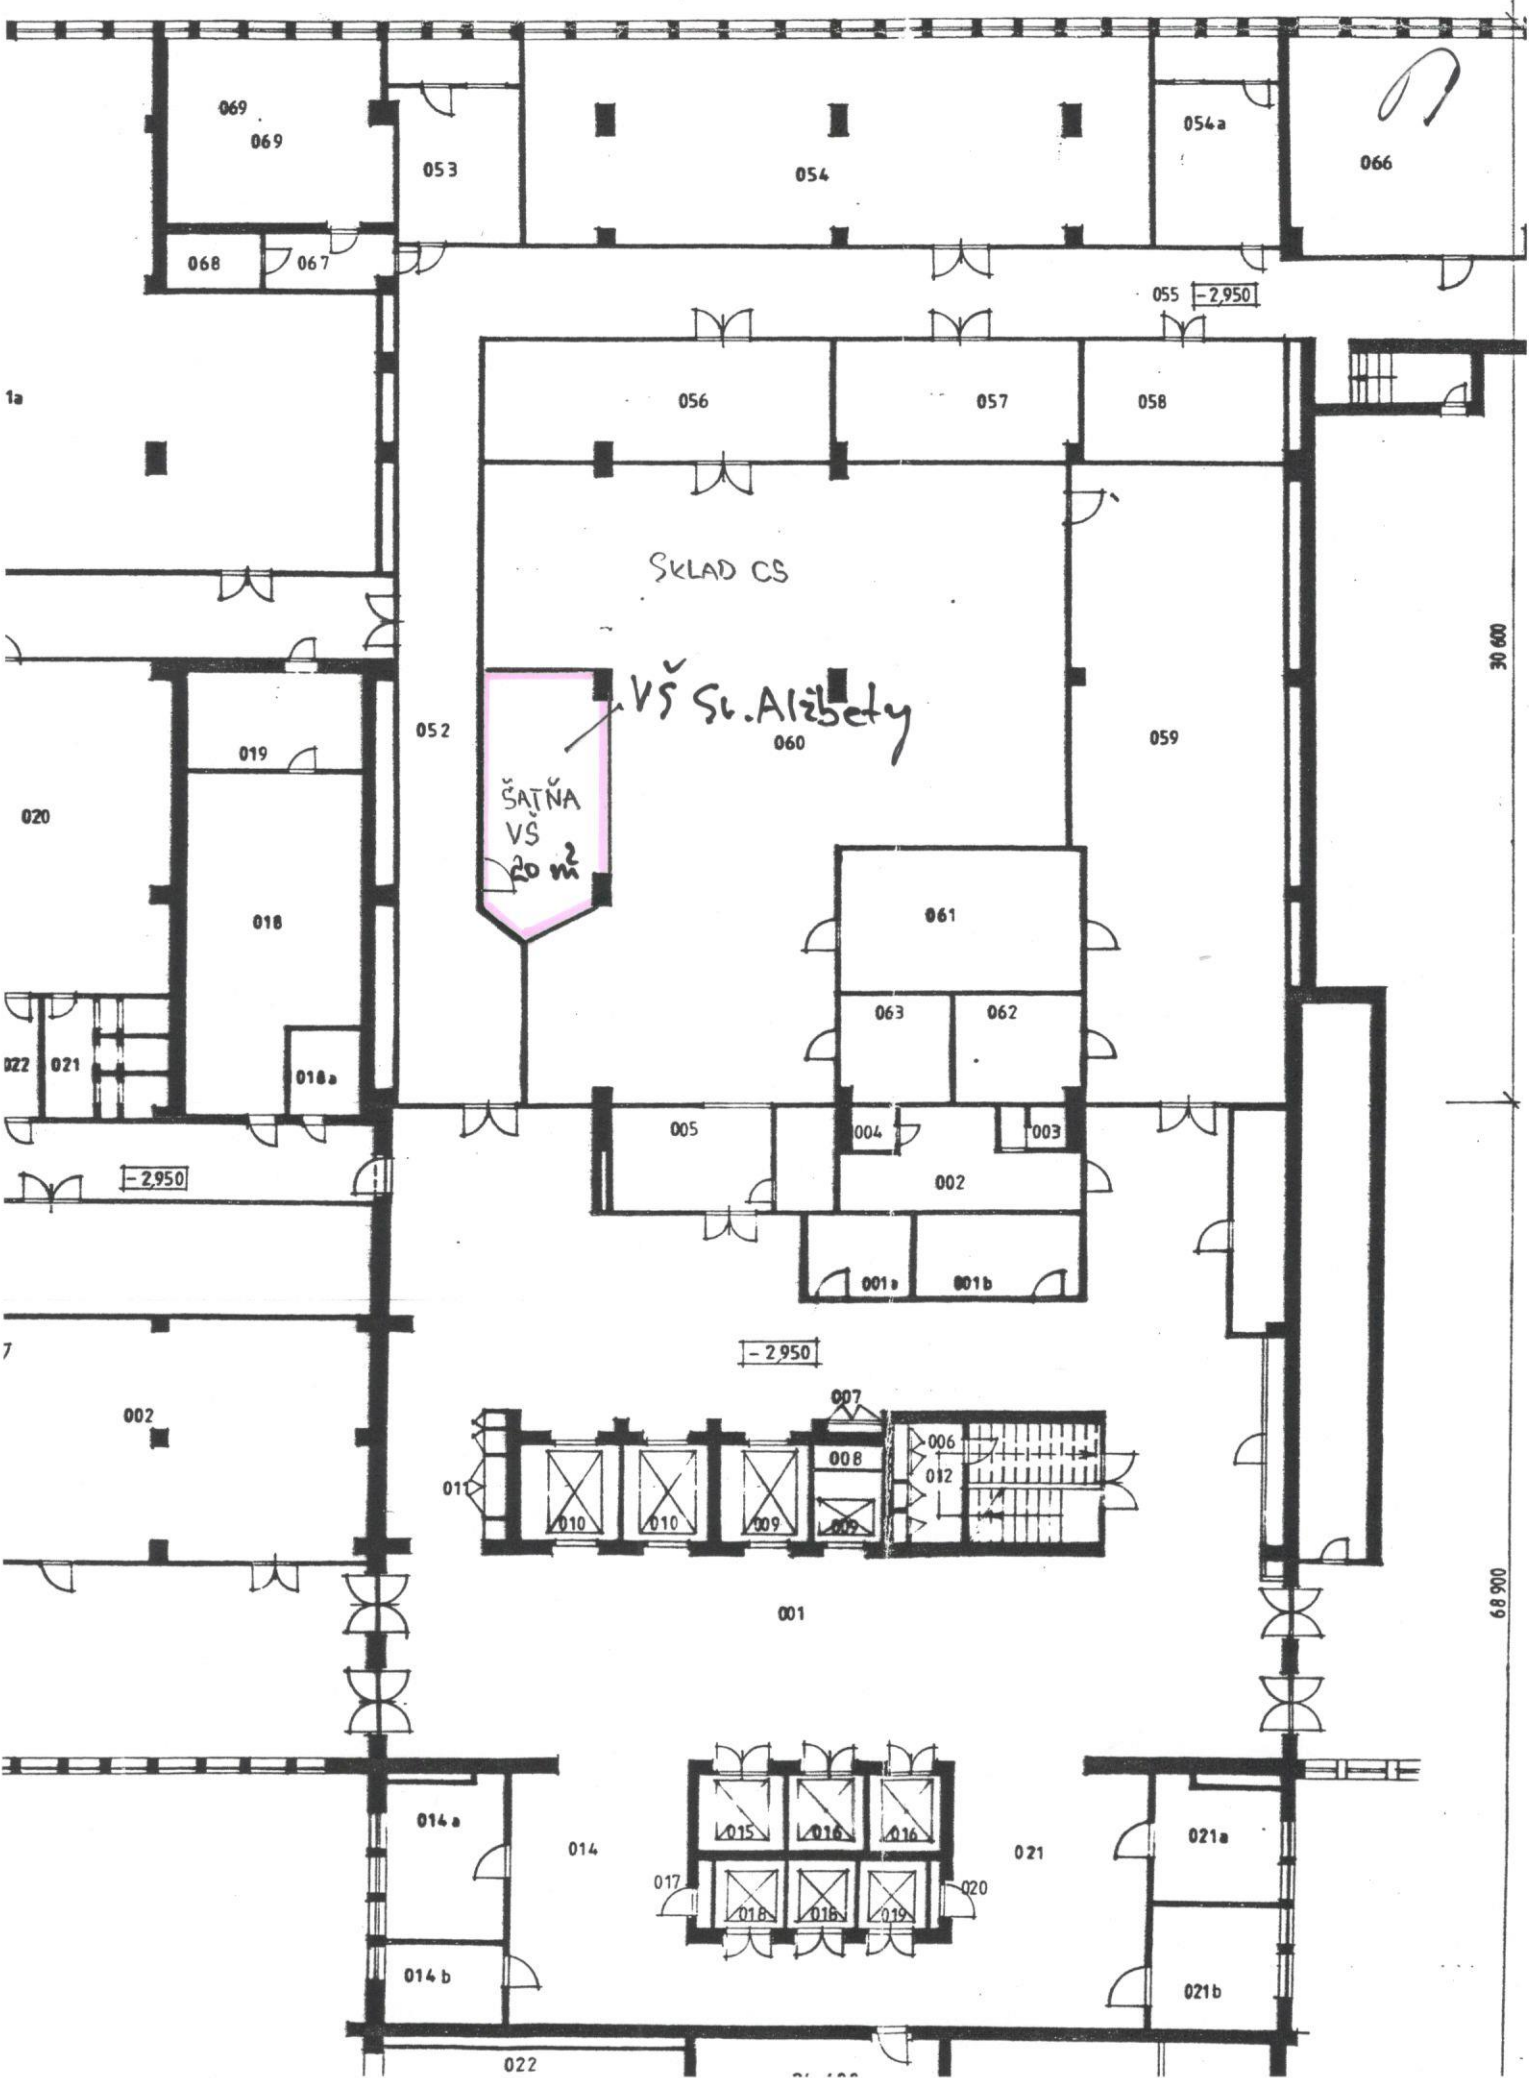

30 600


68 900

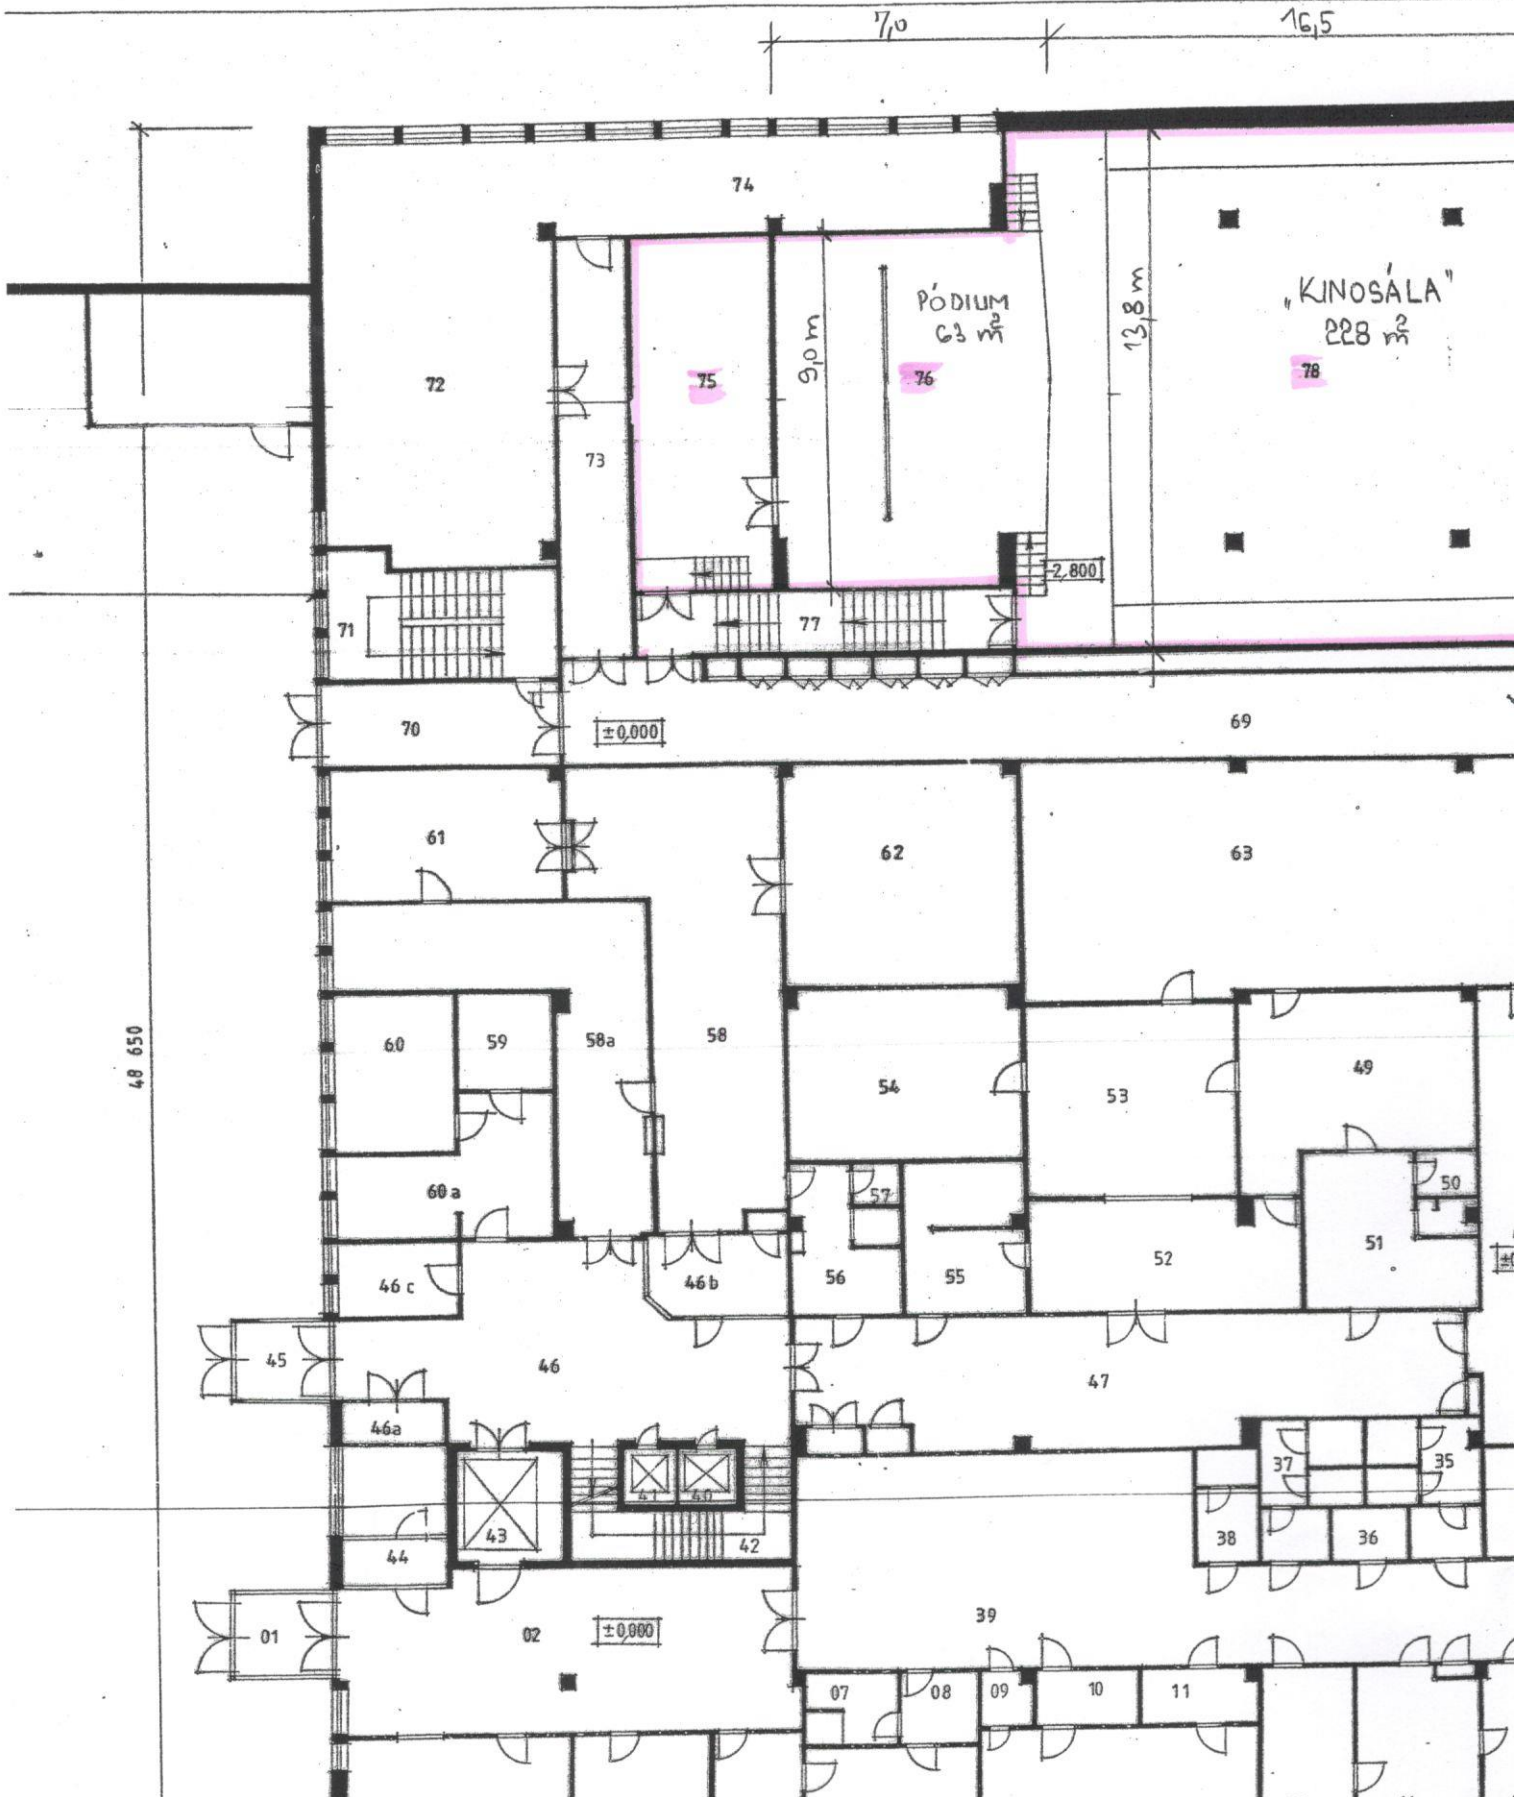


PRENÁJOM KPL.
—||— SPOL. PRIESTOR

FNSP NOVÉ ZÁMKY
"KINOSÁLA", OBJ. UŽŠIE KOMPLEMENTY

UČEBŇA. (VŠ SV. ALŽBETY)
SOC. ZARIADENIA
MIERKA 1:200

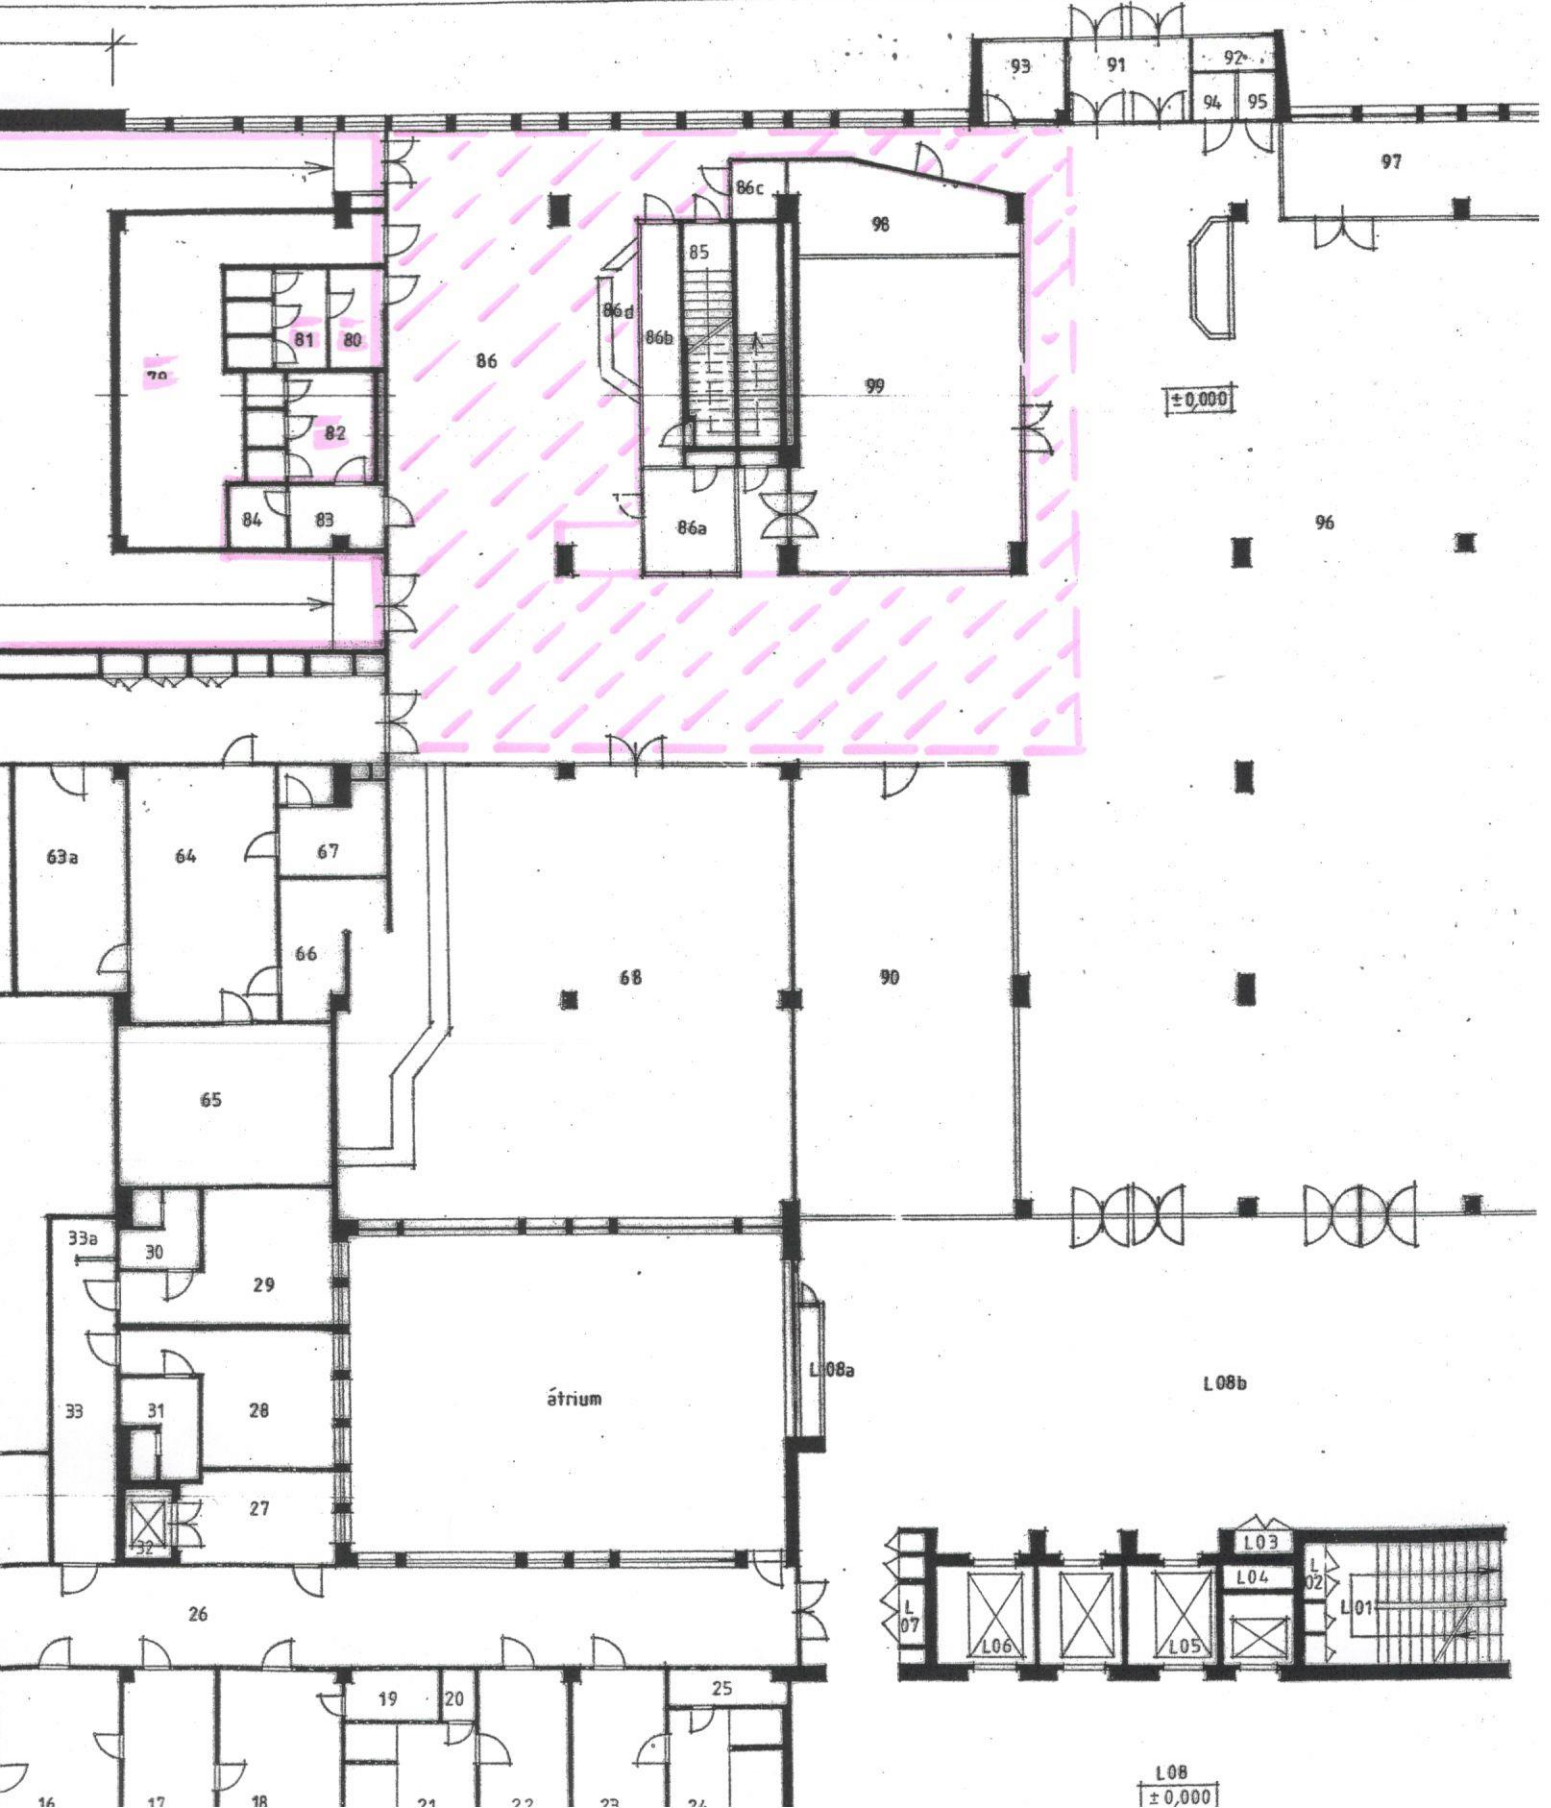

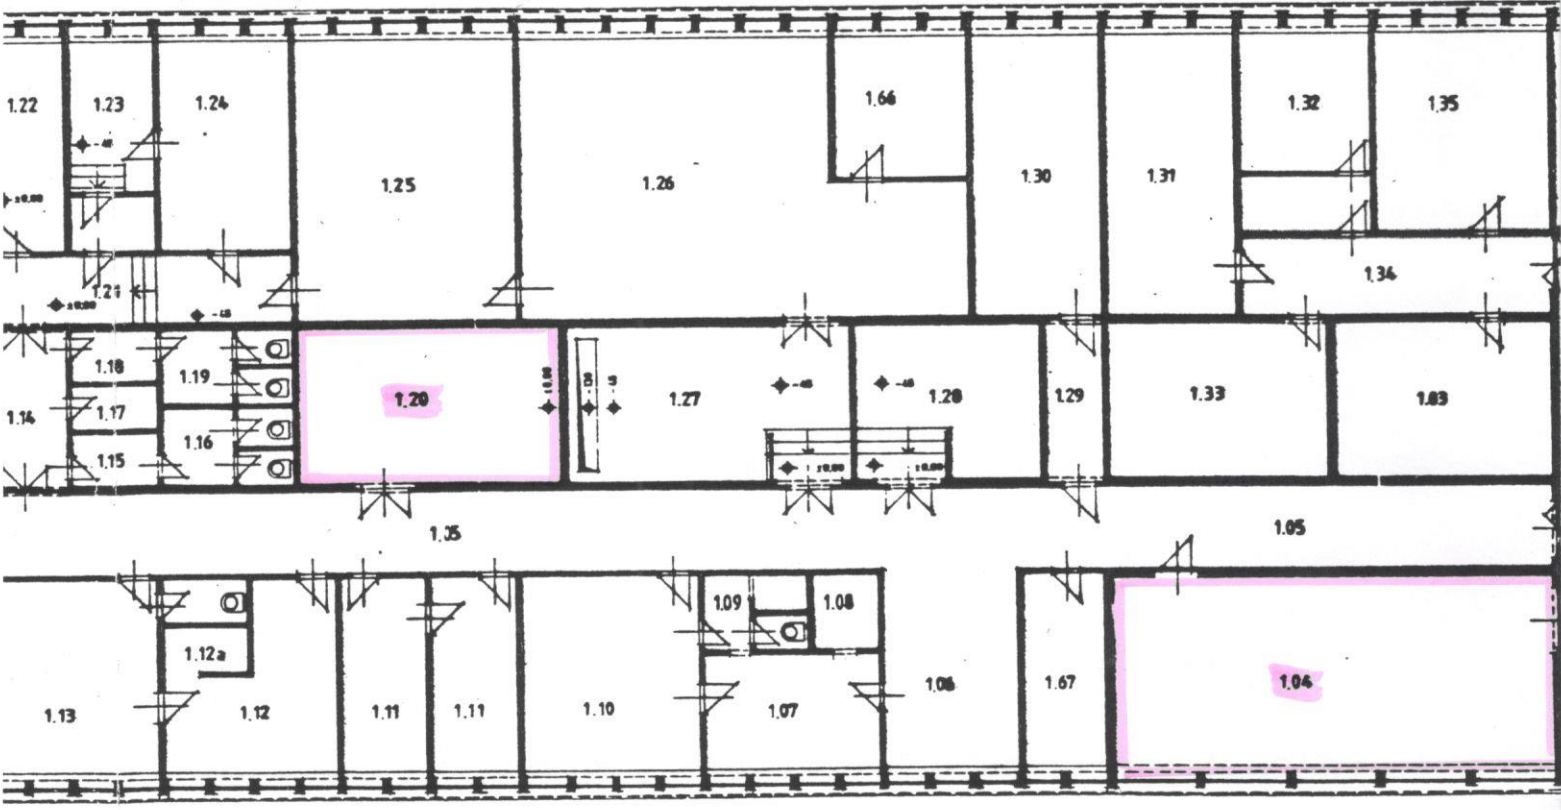

Administrat. budova FNŠP
(náditeľstvo) M = 1:200

--- VŠ Sv. Alžbety - prenájom

