

Zmluva o dielo č. BTK 018/2016

uzatvorená podľa § 536 a nasl. zákona č. 513/1991 Zb. Obchodného zákonníka
v znení neskorších predpisov (ďalej len „Obchodný zákonník“) a ustanovení zákona
č. 25/2006 Z.z. o verejnom obstarávaní a o zmene a doplnení niektorých zákonov
v znení neskorších predpisov (ďalej len „zákon o verejnom obstarávaní“)
(ďalej len „zmluva“ alebo „zmluva o dielo“)

medzi zmluvnými stranami :

objednávateľom :

Trnavská univerzita so sídlom v Trnave

Hornopotočná 23, 918 43 Trnava

bank. spoj.: Štátna pokladnica

číslo účtu:

číslo účtu v tvare IBAN :

IČ pre DPH:

IČO: 31825249

Zastúpený: prof. doc. JUDr. Marek Šmid, PhD. , rektor univerzity

týka sa súčasti: Trnavská univerzita v Trnave, Fakulta zdravotníctva a sociálnej práce

Univerzitné námestie č. 1, 917 00 Trnava

Zastúpená : prof. MUDr. Jaroslav Slaný , CSc. , dekan fakulty

Číslo telefónu: +421-(0)33 / 5939 410, 5939 411

Číslo faxu: +421-(0)33 / 5939 493

v ďalšom texte len „objednávateľ“ v príslušnom gramatickom tvare

a

zhotoviteľom :

BTK bývanie, teplo, klimatizácia s.r.o.

Hradská 1/a, 821 07 Bratislava

Zapísaná v Obchodnom registri Okresného súdu Bratislava 1, vložka č. 21540/B, odd.Sro

bank. spoj.: Tatra banka, a.s.

číslo účtu:

číslo účtu v tvare IBAN :

IČ pre DPH:

IČO: 35786418

Zastúpený: Ľubomírom Novákom, konateľom

v ďalšom texte len „zhotoviteľ“ v príslušnom gramatickom tvare, ktorý je generálnym
dodávateľom stavby

(ďalej spolu ako „zmluvné strany“)

PREAMBULA

Zmluvné strany uzatvárajú túto zmluvu v súlade s výsledkom verejného obstarávania
uskutočneného prieskumom trhu dňa 25.1.2016 v zmysle § 9 ods. 9 zákona č. 25/2006 Z. z.

o verejnom obstarávaní v spojení s § 536 a nasledujúcich ustanovení Obchodného zákonníka a ustanovení Zákona o verejnom obstarávaní.

ČI I. Predmet zmluvy.

1. Predmetom tejto zmluvy je záväzok zhotoviteľa vykonať na svoje náklady a na svoje nebezpečenstvo pre objednávateľa dielo s názvom : Dodávka a montáž klimatizačného zariadenia OLIMPIA SPLENDID podľa špecifikácie uvedenej v prílohe č.1- Položkový rozpočet na klimatizačné zariadenie značky OLIMPIA SPLENDID , ktorá tvorí neoddeliteľnú súčasť tejto zmluvy.
2. Zhotoviteľ sa zaväzuje vykonať dielo uvedené v ods.1 tohto článku riadne a včas, pri dodržaní kvalitatívnych a technických požiadaviek a v termínoch dohodnutých v tejto zmluve. Dielo nesmie mať žiadne vady a nedostatky, ktoré by bránili jeho riadnemu užívaniu a musí byť vykonané v súlade s príslušnými právnymi predpismi a technickými normami.
3. Zhotoviteľ prehlasuje, že sa v plnom rozsahu oboznámil s rozsahom diela, že sú mu známe všetky potrebné technické, kvalitatívne a iné podmienky k realizácii diela a že disponuje takými kapacitami a odbornými znalosťami, ktoré sú k zhotoveniu diela potrebné. Odborné zručnosti a znalosti preukáže zhotoviteľ osvedčením certifikačného orgánu pre chladiacu a klimatizačnú techniku s platnosťou počas realizácie prác. Toto osvedčenie tvorí prílohu č. 4 ako neoddeliteľnú súčasť tejto zmluvy.
4. Objednávateľ sa zaväzuje prevziať dielo vykonané zhotoviteľom riadne a včas v súlade s touto zmluvou bez väd a nedorobkov a zaplatiť za jeho vykonanie dohodnutú cenu vo výške a za podmienok dohodnutých v tejto zmluve.

ČI. II. Miesto vykonávania a plnenia diela

1. Miestom vykonávania a plnenia diela je budova súčasťou objednávateľa s. č. 199 na parc. č. 247/2 v katastrálnom území Trnava, nachádzajúcej sa na Univerzitnom námestí č. 1 v Trnave , zapísaná na LV č.6033 Okresného úradu Trnava , katastrálneho odboru (ďalej len „budova“). Bližšia špecifikácia miestností v budove , v ktorých sa bude plnenie diela realizovať , s presným označením ich čísel a nadzemného podlažia je súčasťou prílohy č. 2.
2. Objednávateľ je povinný poskytnúť budovu, jej časť spôsobilú na vykonanie predmetu zmluvy v mieste vykonávania diela zhotoviteľovi a zabezpečiť prístup zhotoviteľa k energetickým vstupom najneskôr v dohodnutom termíne začatia prác.

ČI. III. Čas plnenia

1. Zhotoviteľ sa zaväzuje, že vykoná dielo v nasledovných termínoch:
 - a) Odovzdanie staveniska: 31. kalendárny týždeň 2016
 - b) Začiatok vykonávania diela: do 7 pracovných dní odo dňa odovzdania staveniska
 - c) Ukončenie diela: do 16. augusta 2016
2. Zhotoviteľ splní svoju povinnosť riadnym ukončením a odovzdaním diela objednávateľovi v termíne podľa ods.1 písm. c) tohto článku zmluvy. V prípade, že zhotoviteľ dokončí dielo pred dohodnutým termínom, objednávateľ sa zaväzuje toto dielo prevziať v termíne, ktorý zhotoviteľ písomne oznámi vopred ,najneskôr 1 deň pred jeho úplným dokončením.

3. V prípade, že objednávateľ je v omeškaní s plnením svojich povinností podľa tejto zmluvy, môže o dobu omeškania zhotoviteľ predĺžiť čas plnenia bez toho, aby bol v omeškaní.
4. Zhotoviteľ nie je v omeškaní v plnení predmetu diela z dôvodov:
 - vyššej moci - vis major za ktorú sa považujú najmä živelné pohromy, vojny a pod.
 - znemožnenia niektorého technologického postupu v dôsledku poveternostných vplyvov

Čl. IV. Cena diela.

1. Cena za dielo bola stanovená dohodou zmluvných strán v súlade s § 3 zákona č. 18/1996 Z. z. o cenách v znení neskorších predpisov a vyhlášky Č. 87/1996 Z. z., ktorou sa vykonáva zákon NR SR č. 18/1996 Z. z. o cenách v znení neskorších predpisov ako cena maximálna vo výške :
Cena bez DPH: **11 845,- eur**, slovom jedenásťtisíc osemsto štyridsať päť eur
DPH 20%: **2 369,- eur**, slovom dvetisícristošesťdesiatdeväť eur
Cena za dielo celkom s DPH: **14 214,- eur**, slovom štrnásťtisíc dvesto štrnásť eur
2. V celkovej cene za dielo podľa tejto zmluvy sú zahrnuté všetky náklady zhotoviteľa súvisiace s riadnym splnením predmetu zmluvy vrátane dopravných nákladov (doprava a montáž, vykonávanie záručného servisu, dodávku náhradných dielov v záručnej dobe, clo, poisťné, dovoznú prirážku, DPH, prípadne ďalšie iné súvisiace náklady alebo poplatky).
3. Dohodnutú cenu diela je možné meniť len na základe legislatívnych zmien, ktoré majú dopad na tvorbu ceny a to len vzájomnou dohodou zmluvných strán formou písomného dodatku k tejto zmluve za podmienok stanovených v zákone o verejnom obstarávaní, pričom celková cena zákazky nesmie byť prekročená.
4. Cenová špecifikácia - rozsah cenových položiek je uvedený v prílohe č. 1 tejto zmluvy.
5. Vlastnícke právo k predmetu diela prechádza na objednávateľa dňom úplného zaplatenia ceny za zhotovenie diela. Zhotoviteľ je oprávnený v prípade nesplnenia záväzku objednávateľa zaplatiť cenu diela alebo jej časť napriek márnemu uplynutiu dodatočnej primeranej lehoty, ktorú objednávateľovi poskytol, odstúpiť od zmluvy a odobrať predmet diela.
6. Objávateľ neposkytuje preddavok na plnenie predmetu zmluvy.

Čl. V. Platobné podmienky

1. Zmluvné strany sa dohodli, že úhrada ceny diela bude uskutočnená po riadnom a včasnom odovzdaní diela objednávateľovi podľa tejto zmluvy a predložení vyúčtovacej faktúry zo strany zhotoviteľa.
2. Faktúra bude zhotoviteľom predložená objednávateľovi v jednom origináli a musí obsahovať náležitosti v zmysle § 74 zákona č. 222/2004 Z. z. o dani z pridanej hodnoty v znení neskorších predpisov a minimálne tieto údaje:
 - označenie objednávateľa a zhotoviteľa, adresa, sídlo, IČO, DIČ, IČ DPH, miesto a názov diela, evidenčné číslo stavby, číslo zmluvy,
 - číslo faktúry resp. daňového dokladu,
 - deň odoslania a deň splatnosti faktúry, zdaniteľné obdobie,

- fakturovanú základnú čiastku bez DPH, DPH a celkovo fakturovanú sumu,
- pečiatku a podpis oprávneného zástupcu zhotoviteľa,
- označenie peňažného ústavu a číslo bankového účtu v tvare IBAN a BIC – SWIFT kód,
 - iné identifikačné údaje
- prílohou faktúry bude súpis skutočne a preukázateľne vykonaných prác a dodávok v tlačenej forme

Splatnosť faktúry je 30 dní od jej preukázateľného doručenia objednávateľovi.

3. V prípade, že faktúra nebude obsahovať uvedené náležitosti, je vystavená v neúplnom alebo v neprehľadnom stave, je objednávateľ oprávnený ju vrátiť zhotoviteľovi na doplnenie. Nová lehota splatnosti začne plynúť odo dňa doručenia opravenej resp. doplnenej alebo novej faktúry objednávateľovi, pričom nová lehota splatnosti takto prepracovanej resp. doplnenej alebo novej faktúry sa riadi ustanovením ods. 2 poslednej vety tohto článku. Za dobu od oprávneného vrátenia faktúry, do doby splatnosti prepracovanej, doplnenej alebo novej faktúry nie je objednávateľ i v omeškaní s jej úhradou.
4. Faktúra bude objednávateľom uhrádzaná bezhotovostným spôsobom na číslo účtu zhotoviteľa, ktorý je uvedený v záhlaví tejto zmluvy.

Čl. VI. Povinnosti zmluvných strán pri realizácii diela

1. Zhotoviteľ sa zaväzuje vykonávať dielo riadne s odbornou starostlivosťou pri rešpektovaní účelu zmluvy, dodržiavania zmluvných termínov, dodržania platných technických noriem, koordinácie prác v zmysle odsúhlasenej projektovej dokumentácie, ktorá je súčasťou zmluvy ako príloha č. 3. *Pozn: v projektovej dokumentácii sú iba výkresy, v ktorých je naznačené situovanie vonkajších jednotiek. Po samotnej realizácii do tejto dokumentácie bude zaznačený skutkový stav realizácie chladenia a tiež zjednodušená schéma zapojenia do rozvádzača.*
2. Po celú dobu realizácie povedie zhotoviteľ stavebno montážny denník (ďalej „stavebno montážny denník“ alebo i „montážny denník“) v rozsahu ustanovenom v § 46d zákona č. 50/1976 Zb. o územnom plánovaní a stavebnom poriadku (stavebný zákon) v znení neskorších predpisov a vyhlášky Ministerstva životného prostredia Slovenskej republiky č. 453/2000 Z. z., ktorou sa vykonávajú niektoré ustanovenia stavebného zákona. V montážnom denníku budú uvedené osoby oprávnené k vykonaniu zápisu ako zo strany zhotoviteľa, tak aj zo strany objednávateľa.

Článok VII. Podmienky vykonania diela

1. Objednávateľ písomne a zápisom v stavebno montážnom denníku zhotoviteľa odovzdá stavenisko a zhotoviteľ sa zaväzuje prevziať stavenisko v termíne podľa čl. III. ods.1 písm. a) tejto zmluvy. Bezodhodné odmietnutie prevzatia staveniska zhotoviteľom sa považuje za podstatné porušenie tejto zmluvy.
2. Ak pri zhotovovaní diela má dôjsť k zakrytiu dovtedy vykonaných činností, alebo častí diela, je zhotoviteľ povinný vyzvať najmenej 2 (dva) pracovné dni pred plánovaným zakrytím objednávateľa na kontrolu realizovaného diela písomne v stavebno montážnom denníku. Z dôvodu operatívnosti v zápise oznámi vopred predpokladaný deň a hodinu kontroly zakrývaných prác.

3. Ak zhotoviteľ zistí skryté prekážky na mieste, kde má dielo zhotoviť a ktoré mu bránia zhotoviť dielo riadne, je povinný ihneď takéto prekážky oznámiť objednávateľovi a ak sa nedajú odstrániť, navrhnúť objednávateľovi zmenu diela.
4. Objednávateľ a jeho poverený zástupca Ing. Štefan Sloboda, je oprávnený kontrolovať vykonávanie diela na každom stupni jeho zhotovenia. Ak pri kontrole objednávateľ zistí, že zhotoviteľ porušuje svoje povinnosti, má objednávateľ právo požadovať, aby zhotoviteľ bezodkladne odstránil vady vzniknuté vadným plnením diela a ďalej ho zhotovoval riadne. V prípade, že zhotoviteľ v primeranej dobe dohodnutej v stavebnomontážnom denníku nevyhoví týmto požiadavkám objednávateľa, považuje sa to za podstatné porušenie zmluvy.
5. Zhotoviteľ je povinný viesť stavebno montážny denník, do ktorého bude zapisovať všetky skutočnosti, rozhodujúce pre zhotovenie diela. Stavebnomontážny denník musí byť denne prístupný tak, aby zástupcovia objednávateľa i zhotoviteľa mohli vykonávať kontrolu a prípadné zápisy v denníku.
6. Zhotoviteľ a objednávateľ sú povinní sledovať obsah stavebnomontážneho denníka a k zápisom v ňom uvedených sa písomne vyjadriť do 3 pracovných dní, inak sa má za to, že s obsahom zápisu súhlasia.
7. Zhotoviteľ sa zaväzuje na mieste vykonávania prác udržiavať čistotu a poriadok a zabezpečiť na vlastné náklady odstránenie všetkých odpadov a nečistôt vzniknuté vykonaním jeho prác a ich odvoz.
8. Zhotoviteľ zodpovedá za škodu, ktorá vznikne objednávateľovi alebo tretej osobe v dôsledku porušenia jeho povinností, vyplývajúcich z tejto zmluvy.
9. Nebezpečenstvo škody na jednotlivých častiach diela ako aj na veciach a materiáloch potrebných na zhotovenie diela znáša zhotoviteľ až do času protokolárneho prevzatia diela objednávateľom.
10. Zhotoviteľ sa zaväzuje po vykonaní diela na vlastné náklady vyčistiť, vypratať a odovzdať objednávateľovi stavenisko v lehote 3 dní pred protokolárnym odovzdaním a prevzatím ukončeného diela.
11. Objednávateľ poveruje svojim zastupovaním vo veciach technických Ing. Štefana Slobodu. Zhotoviteľ poveruje svojim zastupovaním vo veciach technických p. Ing. Štefana Šagáta
12. Objednávateľ sa zaväzuje spolupôsobiť pri príprave a realizácii diela takto.
 - zabezpečí vstup do priestorov na vykonanie prác
 - zabezpečí možnosť odberu elektrickej energie pre montážne práce zhotoviteľom na náklady objednávateľa
13. Zhotoviteľ sa bude počas realizácie predmetu zmluvy riadiť nariadením vlády SR č. 396/2006 Z. z. o minimálnych bezpečnostných a zdravotných požiadavkách na stavenisko a vyhláškou č. 147/2013 Z. z. ktorou sa ustanovujú podrobnosti na zaistenie bezpečnosti a ochrany zdravia pri stavebných prácach a prácach s nimi súvisiacich a podrobnosti o odbornej spôsobilosti na výkon niektorých pracovných činností.
14. Zhotoviteľ je povinný dodržiavať právne predpisy na zaistenie bezpečnosti a ochrany zdravia pri práci a právne predpisy ochrany pred požiarmi. Zhotoviteľ v plnom rozsahu zodpovedá za bezpečnosť a ochranu zdravia všetkých osôb a ochranu pred požiarmi na stavenisku a vykoná také bezpečnostné a protipožiarne opatrenia, aby nedošlo k ohrozeniu osôb na stavenisku a v okolí staveniska alebo k vzniku požiaru na stavenisku. Zhotoviteľ poskytne na vlastné náklady svojim pracovníkom a pracovníkom jeho dodávateľov potrebné osobné ochranné pracovné prostriedky a prostriedky prvej pomoci. Odborné práce musia byť vykonávané len pracovníkmi zhotoviteľa alebo pracovníkmi jeho dodávateľov, ktorí majú príslušnú odbornú spôsobilosť, kvalifikáciu, vzdelanie a potrebnú prax na ich vykonávanie.
15. Zhotoviteľ vykoná na vlastné náklady všetky potrebné kontroly stavu bezpečnosti technických zariadení podľa projektovej dokumentácie.
16. Zhotoviteľ zabezpečí, aby jeho pracovníci a pracovníci jeho dodávateľov, boli pred začatím prác preukázateľne oboznámení s predpismi na zaistenie bezpečnosti a ochrany

zdravia pri práci a predpismi ochrany pred požiarmi, mali vykonanú inštruktáž a boli vycvičení na vykonanie prác a obsluhu technických zariadení.

17. Zhotoviteľ pred začatím prác zabezpečí účasť svojich pracovníkov a pracovníkov jeho dodávateľov na oboznamovaní a informovaní, ktoré vykoná objednávateľ v súlade s § 6 ods. 4 a § 7 ods. 8 písm. a) až c) zákona č. 124/2006 Z. z. v znení neskorších predpisov a na školení v súlade s § 4 písm. e) zákona č. 314/2001 Z. z. v znení neskorších predpisov.
18. Pokiaľ zhotoviteľ poverí vykonaním diela alebo jeho časti inú osobu (subdodávateľa), má zhotoviteľ zodpovednosť, akoby dielo vykonával sám.
19. Zmluvné strany sú povinné vzájomne sa informovať o všetkých skutočnostiach, ktoré môžu ohroziť riadne plnenie zmluvy.

Čl. VIII. Odovzdanie a prevzatie diela

1. Povinnosť zhotoviť dielo riadne a včas si splní zhotoviteľ odovzdaním diela v termíne podľa čl. III. ods. 1 písm. c) tejto zmluvy a na základe protokolu o odovzdaní a prevzatí diela. Zhotoviteľ sa zaväzuje vykonať funkčné skúšky (ďalej aj „skúšky“) osvedčujúce dohodnuté vlastnosti diela. Úspešné vykonanie týchto funkčných skúšok predchádza odovzdaniu a prevzatíu diela. Pripravenosť na odovzdanie je zhotoviteľ povinný oznámiť objednávateľovi písomne, najmenej 3 pracovné dni vopred. O odovzdaní a prevzatí diela spíšu zmluvné strany preberací protokol vo dvoch vyhotoveniach, po jednom vyhotovení pre každú zmluvnú stranu.
2. Súčasne s odovzdaním diela odovzdá zhotoviteľ objednávateľovi osvedčenie o vykonaných skúškach a použitých materiáloch, certifikáty. Zhotoviteľ pri odovzdávaní a preberaní diela odovzdá nasledovné doklady, ktoré sa vzťahujú k odovzdávanému dielu a ktoré sú potrebné na jeho užívanie:
 - zoznamy zariadení, ktoré sú súčasťou diela a osvedčenia o ich akosti a kompletnosti, atesty, záručné listy, certifikáty a pod.
 - kartu bezpečnostných údajov chladiva,
 - protokol o funkčnej skúške,
 - doklad o zaškolení užívateľov (obsluhy) – zaškolenie zodpovednej zastupujúcej osoby,
 - projektová dokumentácia skutočného vyhotovenia bude dodatočne zaznačená do dokumentácie po realizácii diela,
 - návod na obsluhu a údržbu (manuál užívania predmetu zmluvy),
 - kópie listov stavebnomontážneho denníka.
3. Pri odmietnutí prevzatia diela objednávateľom sa spíše zápisnica, kde sa uvedú dôvody odmietnutia. Ak objednávateľ odmietne prevziať dielo pre jeho vady alebo nedorobky, preberacie konanie sa zopakuje podľa zásad dohodnutých v tejto zmluve a dielo prevezme až po ich úplnom odstránení.
4. Dielo má vady ak:
 - a) nie je dodané v požadovanej kvalite
 - b) vykazuje nedorobky, t. j. nie je vykonané v celom rozsahu
 - c) sú vady v dokladoch potrebných na jeho užívanie
 - d) má právne vady v zmysle § 559 v spojení s § 434 a 435 Obchodného zákonníka alebo je dielo zaťažené inými právami tretích osôb.
5. Nedorobkom sa rozumie nedokončená práca.
6. Protokol o odovzdaní a prevzatí diela, bude obsahovať najmä, nie však výlučne:

- popis stavu diela v čase jeho odovzdania objednávateľovi
- súpis dokladov, ktoré zhotoviteľ odovzdáva objednávateľovi spolu s dielom
- zoznam väd a nedorobkov, ktoré viaznu na odovzdanom diele, vrátane lehôt na ich odstránenie.

7. Drobné vady a nedorobky nebrániace riadnemu užívaniu diela, nie sú dôvodom na odmietnutie prevzatia diela objednávateľom, ani úhrady konečnej faktúry. Zhotoviteľ je však povinný vady a nedorobky odstrániť v lehote 7 dní od podpisu protokolu, pokiaľ sa zmluvné strany nedohodnú inak.

Čl. IX. Záruka za akosť, zodpovednosť za vady

1. Zhotoviteľ zodpovedá za to, že dielo bude vykonané podľa tejto zmluvy, platných právnych predpisov, technických noriem, Zárukou preberá zhotoviteľ záväzok, že predmet diela bude počas záručnej lehoty spôsobilý na užívanie na dohodnutý účel a zachová si dohodnuté vlastnosti a kvalitu.
2. Záručná lehota na dielo je 24 mesiacov a začína plynúť dňom protokolárneho odovzdania a prevzatia diela v písomnej forme oprávnenými zástupcami zmluvných strán. Záručná lehota sa preruší dňom uplatnenia práva objednávateľa na odstránenie väd doručením reklamácie a predlžuje sa o čas, počas ktorého dielo vykazovalo vady a o čas potrebný k odstráneniu týchto väd.
3. Objednávateľ oznámi zhotoviteľovi prípadné zistené vady diela počas záručnej doby písomne. Reklamácia musí obsahovať najmä popisanie vady, miesto kde sa vada nachádza a ako sa prejavuje. Za písomne uplatnenú reklamáciu sa považuje aj reklamácia podaná faxom, e-mailom s dokladom o odoslaní, do 3 pracovných dní doplnenú doporučeným listom s doručenkou.
4. Zhotoviteľ sa zaväzuje, že vady diela začne odstraňovať najneskôr do 3 pracovných dní odo dňa ich písomného oznámenia objednávateľom a odstráni ich v čo najkratšom čase, najneskôr do 30 dní od ich písomného oznámenia objednávateľom. Doba od oznámenia väd do ich odstránenia sa do záručnej doby nezapočítava a zároveň sa záručná doba predlžuje o lehotu od nahlásenia zistených väd do ich odstránenia.
5. Pre prípad zistenia vady počas plynutia záručnej lehoty na predmete zmluvy má objednávateľ právo žiadať a zhotoviteľ povinnosť vadu bezplatne odstrániť.
6. Objednávateľ sa zaväzuje umožniť zhotoviteľovi prístup do priestorov, pokiaľ je to potrebné, na riadne odstránenie väd diela. Po dobu porušenia tejto povinnosti nie je zhotoviteľ v omeškaní s odstránením väd.
7. Ak nie je odstránenie väd diela možné, je objednávateľ oprávnený požadovať výmenu vadného diela alebo jeho časti za bezvadné dielo alebo jeho časť a zhotoviteľ sa zaväzuje túto výmenu zabezpečiť.
8. Záručná doba na jednotlivé zabudované technické zariadenia je uvedená v záručných listoch.
9. Zhotoviteľ sa zaväzuje ku dňu odovzdania prevzatia diela písomne poskytnúť všetky telefónne, faxové, a iné kontakty, na ktorých bude možné nahlásiť reklamovanú vadu. Tento zoznam bude neoddeliteľnou súčasťou protokolu o odovzdaní a prevzatí diela.
10. Pokiaľ zhotoviteľ neodstráni vady v určenej lehote, je objednávateľ oprávnený odstrániť vady sám alebo poveriť ich odstránením tretiu osobu. Náklady, ktoré tým objednávateľovi preukázateľne vzniknú, je povinný uhradiť zhotoviteľ.

Čl. X.

Zmluvná pokuta, úrok z omeškania

1. V prípade nesplnenia zmluvnej lehoty podľa čl. III. ods.1 písm. c) tejto zmluvy na ukončenie diela , zaplatí zhotoviteľ objednávateľovi zmluvnú pokutu v percentuálnej výške ustanovenej v § 1 Nariadenia vlády SR č.21/2013 Z. z. z ceny diela alebo jeho časti bez DPH za každý aj začatý deň omeškania.
2. V prípade omeškania objednávateľa s úhradou faktúry v lehote podľa čl. V. ods. 2. tejto zmluvy, zaplatí kupujúci predávajúcemu úrok z omeškania v percentuálnej výške ustanovenej v § 1 Nariadenia vlády SR č.21/2013 Z. z. z neuhradenej čiastky bez DPH za každý aj začatý deň omeškania po lehote splatnosti .
3. Zaplatením zmluvnej pokuty nezaniká povinnosť splnenia záväzku, pre porušenie ktorého bola zmluvná pokuta uložená a nie je dotknutá zodpovednosť zhotoviteľa za prípadnú škodu.

Čl. XI. Odstúpenie od zmluvy

1. Ak sa porušenie zmluvnej povinnosti zmluvnou stranou považuje podľa tejto zmluvy alebo podľa ustanovenia § 345 Obchodného zákonníka za podstatné porušenie zmluvy, môže oprávnená strana od zmluvy odstúpiť, pokiaľ to oznámi v písomnej forme druhej zmluvnej strane bez zbytočného odkladu , najneskôr však do 15 dní po tom, ako sa o porušení dozvedela.
2. Za podstatné porušenie zmluvy zmluvné strany považujú:
 - omeškanie zhotoviteľa s ukončením diela, ak zhotoviteľ mešká viac ako 10 dní oproti dohodnutému termínu plnenia v zmysle čl. III.ods.1 písm. c) tejto zmluvy,
 - ak objednávateľ poruší povinnosť podľa čl. IV. ods.5 druhej vety tejto zmluvy
 - ak zhotoviteľ poruší povinnosť podľa čl. IX. ods.4 tejto zmluvy.
 - ak zhotoviteľ poruší povinnosť podľa čl. VII. ods.1 tejto zmluvy
3. Odstúpením od zmluvy zanikajú všetky práva a povinnosti strán zo zmluvy okrem nárokov na náhradu spôsobenej škody a nárokov na dovedty uplatnené zmluvné sankcie. Po zániku zmluvy si zmluvné strany vysporiadajú finančné vzťahy dohodou.
4. Ak oprávnená strana oznámi druhej strane, že na splnení zmluvných povinností naďalej trvá, alebo nevyužije v lehote podľa ods. 1 tohto článku zmluvy právo od zmluvy odstúpiť, môže od zmluvy odstúpiť len spôsobom pre nepodstatné porušenie zmluvy v zmysle § 346 Obchodného zákonníka.
5. Zmluvné strany sa dohodli že platnosť môže by ukončená i dohodou zmluvných strán v písomnej forme ku dňu uvedenému v dohode.

ČL. XII.

VLASTNÍCKE PRÁVO K ZHOTOVOVANÉMU DIELU A NEBEZPEČENSTVO ŠKODY NA ŇOM

Zmluvné strany sa dohodli, že nebezpečenstvo škody na zhotovovanom diele alebo jeho časti počas realizácie a vykonávania diela alebo jeho časti znáša zhotoviteľ. Nebezpečenstvo škody na diele prechádza na objednávateľa dňom odovzdania a prevzatia riadne a včas vykonaného diela alebo jeho časti za podmienky, že zhotoviteľ už nebude na tejto časti diela vykonávať žiadne práce, a to ani v súvislosti s vykonávaním práce na iných častiach diela.

Čl. XIII. Závěrečné ustanovenia

16. P. 2016 # 071. 13. G. 2016

1. Táto zmluva sa uzatvára na dobu určitú t. j. do 15.7.2016 odo dňa nadobudnutia jej účinnosti.
2. Právne vzťahy výslovne neupravené touto zmluvou sa spravujú ustanoveniami Obchodného zákonníka, zákona o verejnom obstarávaní a príslušnými súvisiacimi všeobecne záväznými právnymi predpismi.
3. V prípade, ak niektoré ustanovenia tejto zmluvy je alebo sa stane neplatným alebo neúčinným, nedotýka sa to ostatných ustanovení tejto zmluvy, ktoré zostávajú platné a účinné. Zmluvné strany sa v takom prípade zaväzujú dodatkom k tejto zmluve nahradiť neplatné alebo neúčinné ustanovenie ustanovením platným alebo účinným znením, ktoré čo najlepšie zodpovedá pôvodne zamýšľanému účelu ustanovenia neplatného alebo neúčinného. Do uzavretia takého dodatku platí zodpovedajúca právna úprava všeobecne záväzných právnych predpisov Slovenskej republiky.
4. Táto zmluva nadobúda platnosť dňom jej podpísania štatutárnymi orgánmi oboch zmluvných strán a účinnosť dňom nasledujúcim po dni jej zverejnenia v zmysle §47a ods.1 zákona č. 40/1964 Zb. Občianskeho zákonníka v znení neskorších predpisov, v spojení s §5a zákona č. 211/2000 Z. z. o slobodnom prístupe k informáciám a o zmene a doplnení niektorých zákonov v znení neskorších predpisov. Štatutárne orgány zmluvných strán podpisom tejto zmluvy vyjadrujú svoj súhlas s jej zverejnením v plnom rozsahu.
5. Nedeliteľnou súčasťou tejto zmluvy sú nasledovné prílohy:
príloha č.1 - Položkový rozpočet na klimatizačné zariadenie značky OLIMPIA SPLENDID
príloha č. 2 – Plán miestností
príloha č. 3 – Projektová dokumentácia
príloha č. 4 – osvedčenie certifikačného orgánu pre chladiacu a klimatizačnú jednotku
6. Akékoľvek zmeny a doplnenie k tejto zmluve musia byť uskutočnené vo forme písomných, v poradí očíslovaných dodatkov za podmienok stanovených v zákone o verejnom obstarávaní, podpísaných štatutárnymi zástupcami zmluvných strán.
7. Táto zmluva je vyhotovená v štyroch rovnopisoch, z ktorých dva rovnopisy obdrží objednávateľ a dva zhotoviteľ, každý rovnopis rovnakej právnej sily s platnosťou originálu.
8. Zmluvné strany sa zaväzujú riešiť prípadné spory, vyplývajúce z tejto zmluvy prednostne formou zmieru, rokovaním, prostredníctvom svojich štatutárnych orgánov, resp. splnomocnených zástupcov. V prípade, že sa spor nevyrieši zmiernom, ktorákoľvek zo zmluvných strán je oprávnená predložiť spor na riešenie príslušnému súdu v SR. Zmluvné strany sa budú riadiť právnym poriadkom Slovenskej republiky.
9. Pre rokovania zmluvných strán, týkajúcich sa plnenia predmetu zmluvy a dohodnutých zmluvných podmienok sú určení títo zodpovední zamestnanci :

Oprávnení pracovníci zhotoviteľa :

Za obchodnú a zmluvnú časť
Za technickú a realizačnú časť

Ľubomír Novák
Ing. Štefan Šagát

Oprávnení pracovníci objednatel'a :

vo veciach zmluvných: Ing. Daniela Naništová, tajomníčka fakulty

vo veciach technických : Ing. Ľubomír Krišica, vedúci technického úseku TU
Ing. Štefan Sloboda, vedúci vnútornej prevádzky TU

Zmluvné strany prehlasujú, že si túto zmluvu prečítali, jej obsahu porozumeli, uzatvorili ju na základe slobodne, vážne, určite a zrozumiteľne prejavenej vôle a na znak súhlasu s jej znením ju vlastnoručne podpísali.

Vdňa.....

V Bratislave

Za objednatel'a:

prof. doc. JUDr. Marek Šmid, PhD.
rektor Trnavskej univerzity so sídlom v Trnave

Za zhotovitel'a:

Ľubomírom Novákom, konateľ
konateľ

prof. MUDr. Jaroslav Slaný , CSc.
dekan fakulty

Mgr. Miriam Krištofiaková
Trnavská univerzita v Trnave
Fakulta zdravotníctva a sociálnej
práce Ekonomické oddelenie
+421335939411

V Bratislave, 08.12.2015

Veci: Cenová ponuka - rozpočet č. 1522300

akcia: chladenie 10 miestností

Na základe Vašej požiadavky Vám zasielame cenovú ponuku na klimatizačné zariadenie značky OLIMPIA SPLENDID .

	Jedn. cena EUR	Počet ks		Cena spolu EUR
Zariadenie v inverterovom prevedení s 4x vonkajšia j. + 10x vnútorná j. nástenná				
Vonkajšia jednotka MULTI NEXYA® S2 QUADRI inverter 36 HP HE				
Nominálny chladiaci výkon W	10.600			
Nominálny tepelný výkon W	12.700			
Cena bez DPH	2 083,00 €	1	ks	2 083,00 €
Vonkajšia jednotka MULTI NEXYA® S2 DUAL inverter 21 HP HE				
Nominálny chladiaci výkon W	5.300			
Nominálny tepelný výkon W	6.000			
Cena bez DPH	1 052,00 €	1	ks	1 052,00 €
Vonkajšia jednotka MULTI NEXYA® S2 TRIAL inverter 26 HP HE				
Nominálny chladiaci výkon W	8.300			
Nominálny tepelný výkon W	8.100			
Cena bez DPH	1 281,00 €	1	ks	1 281,00 €
Vnútorná nástenná jednotka INDOOR UNIT HIGH WALL 09				
Nominálny chladiaci výkon W	2.640			
Nominálny tepelný výkon W	3.260			
Cena bez DPH	163,00 €	7	ks	1 141,00 €
Vnútorná nástenná jednotka INDOOR UNIT HIGH WALL 12				
Nominálny chladiaci výkon W	3.510			
Nominálny tepelný výkon W	4.000			
Cena bez DPH	183,00 €	2	ks	366,00 €
Vnútorná nástenná a vonkajšia jednotka Olimpia Splendid Nexia S2_18				
Nominálny chladiaci výkon W	4.900			
Nominálny tepelný výkon W	5.000			
Cena bez DPH	990,00 €	1		990,00 €
Montáž				
Montáž elektrochladiarenského vedenia - odhad	19,50 €	100	bm	1 950,00 €
Konzola STAF na šikmú strechu	45,00 €	4	pár	180,00 €
Montážny materiál	280,00 €	1	kpl	280,00 €
Odborná montáž - Osadenie vonk. jednotky na streche	160,00 €	4	ks	640,00 €
Odborná montáž - Osadenie vnút. jednotky nad dvere	110,00 €	10	ks	1 100,00 €
Zaškolenie obsluhy	0,00 €	1	kpl v cene	0,00 €
Práca horolezca	250,00 €	1	kpl	250,00 €
Doprava a presun hmôt	80,00 €	1	kpl	80,00 €
Elektronapojenie na jestvujúci rozvádzač	48,00 €	4	kpl	192,00 €
Dopojenie na kondenz zo sifónmi HL 136	26,00 €	10	kpl	260,00 €
Cena spolu spolu bez DPH				11 845,00 €

Ceny uvedené v ponuke sú bez DPH 20%.

V celkovej cene je zahrnutá montáž vonkajšej jednotky a vnútorných jednotiek, montáž vedenia včítane materiálu a konzoly, dopojenie kondenzu, elektro. a ZTI prípojka. Nie sú zahrnuté jadrové vrtanie cez Ž.B. konštrukcie, a iné práce navyč. Dížku vedenia (vzdialenosť vonkajšej a vnútornej jednotky) sme určili predpokladom, presne bude určená až pri realizácii.

Na výrobok sa poskytuje záruka po dobu 2 rokov za podmienky povinnej údržby pred sezónou a po sezóne, ktorú vykoná servisný pracovník.

V prípade akýchkoľvek dotazov nás kontaktujte na hore uvedených číslach alebo na mobilnom čísle 0918 470 171.


Tešíme sa na ďalšiu spoluprácu.

S pozdravom
Ing. Štefan Šagát

GRAFICKÁ ČASŤ POŽIARNEHO EVAKUAČNEHO PLÁNU

TRNAVSKÁ UNIVERZITA
UNIVERZITNÉ NÁMESTIE 1, TRNAVA

3. nadzemné podlažie

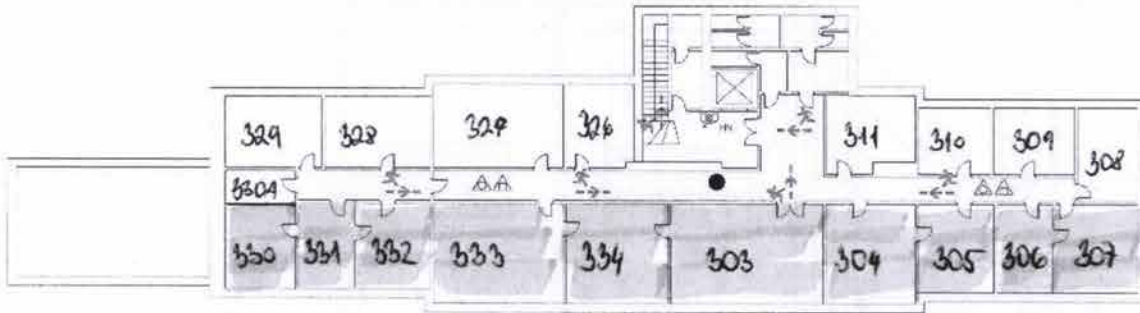


LEGENDA

- VÝCHOD NA VOĽNÉ PRIESTRANSTVO
- SMER ÚNIKU
- PRENOSNÝ HASIACI PRÍSTROJ PRÁŠKOVÝ
- PRENOSNÝ HASIACI PRÍSTROJ SNEHOVÝ
- PRENOSNÝ HASIACI PRÍSTROJ VODNÝ
- HADICOVÝ NAVIJAK
- POLOHA POZOROVATEĽA


VYPRACOVAL: ING. SOŇA DROBNÁ
06/2015

Príloha č. 3

POHĽAD VÝCHODNÝ, M 1:100

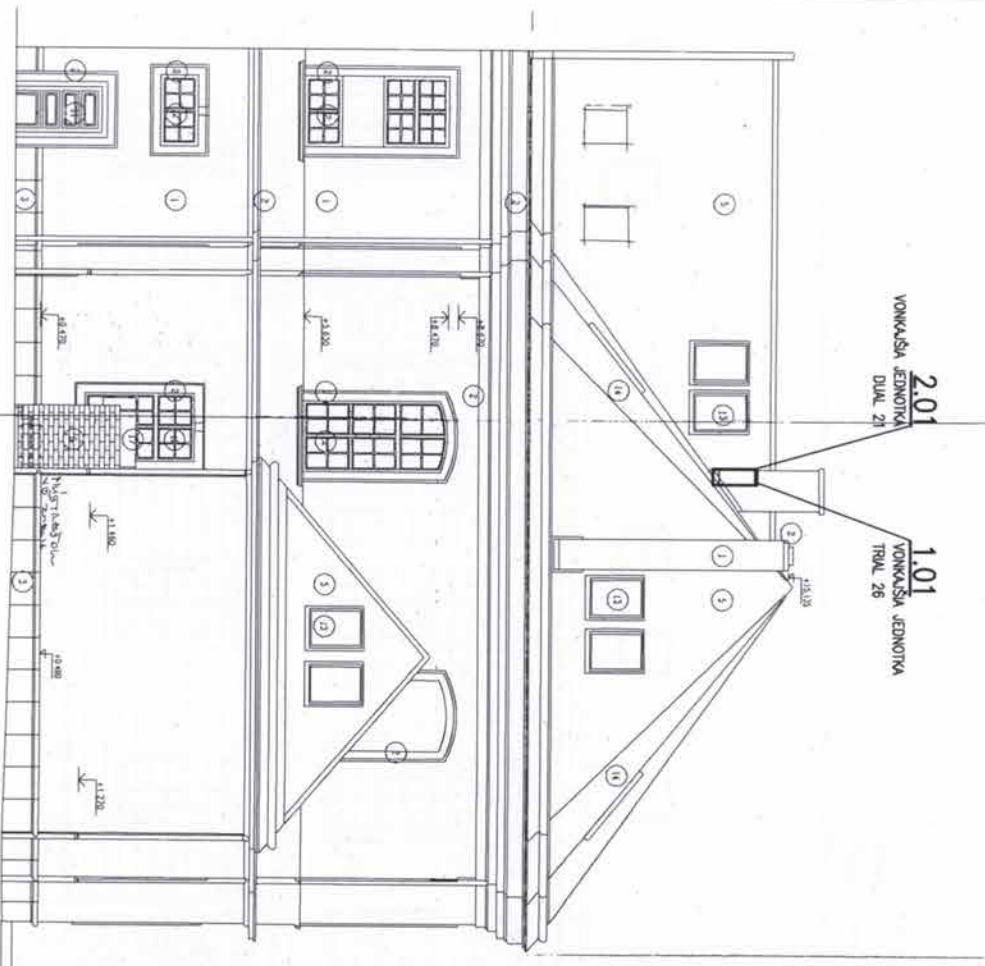


POHĽAD ZÁPADNÝ, M 1:100

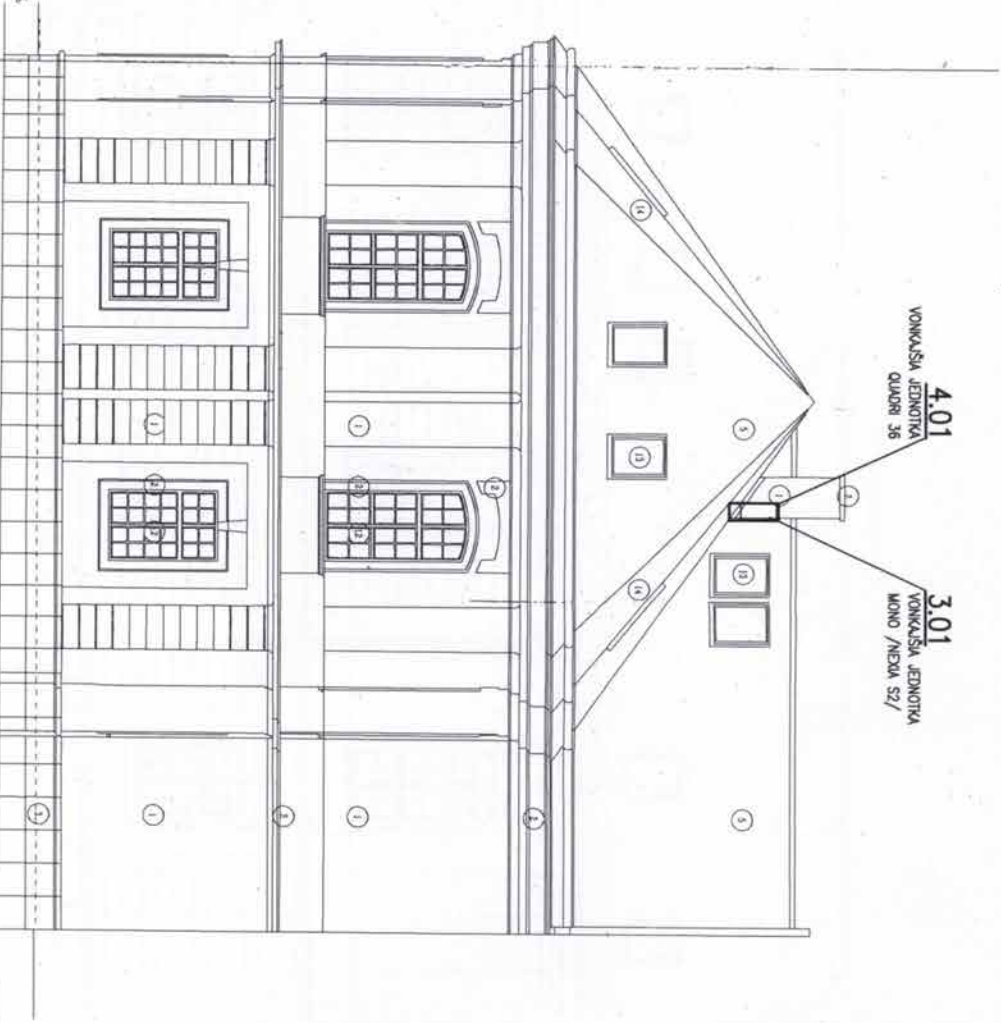


POHĽAD V


HL. PROJEKTANT :		 POHĽAD Sývanie Tepla Klimatizácia
ZODPOVEDNÝ PROJEKTANT :	ING. PETER POPROČ	
VYPRÁČOVAL :	ING. PETER POPROČ	DÁTUM : 12 / 2015 STUPEŇ : DSP
INVESTOR :		
NÁZOV STAVBY : Návrh umiestnenia vonkajších chladiacich jednotiek		
MIESTO STAVBY :	Univerzitné námestie 1, Trnava	Č. ZÁK. : 1522300
PROFESIA :	KLIMATIZÁCIA	MIERKA : 1:100
NÁZOV VÝKRESU :	Pohľad východný, pohľad západný	FORMÁT : ZxA4 (A3)
		Č. VÝKRESU : CHL-03

POHLAD SEVERNÝ, M 1:100

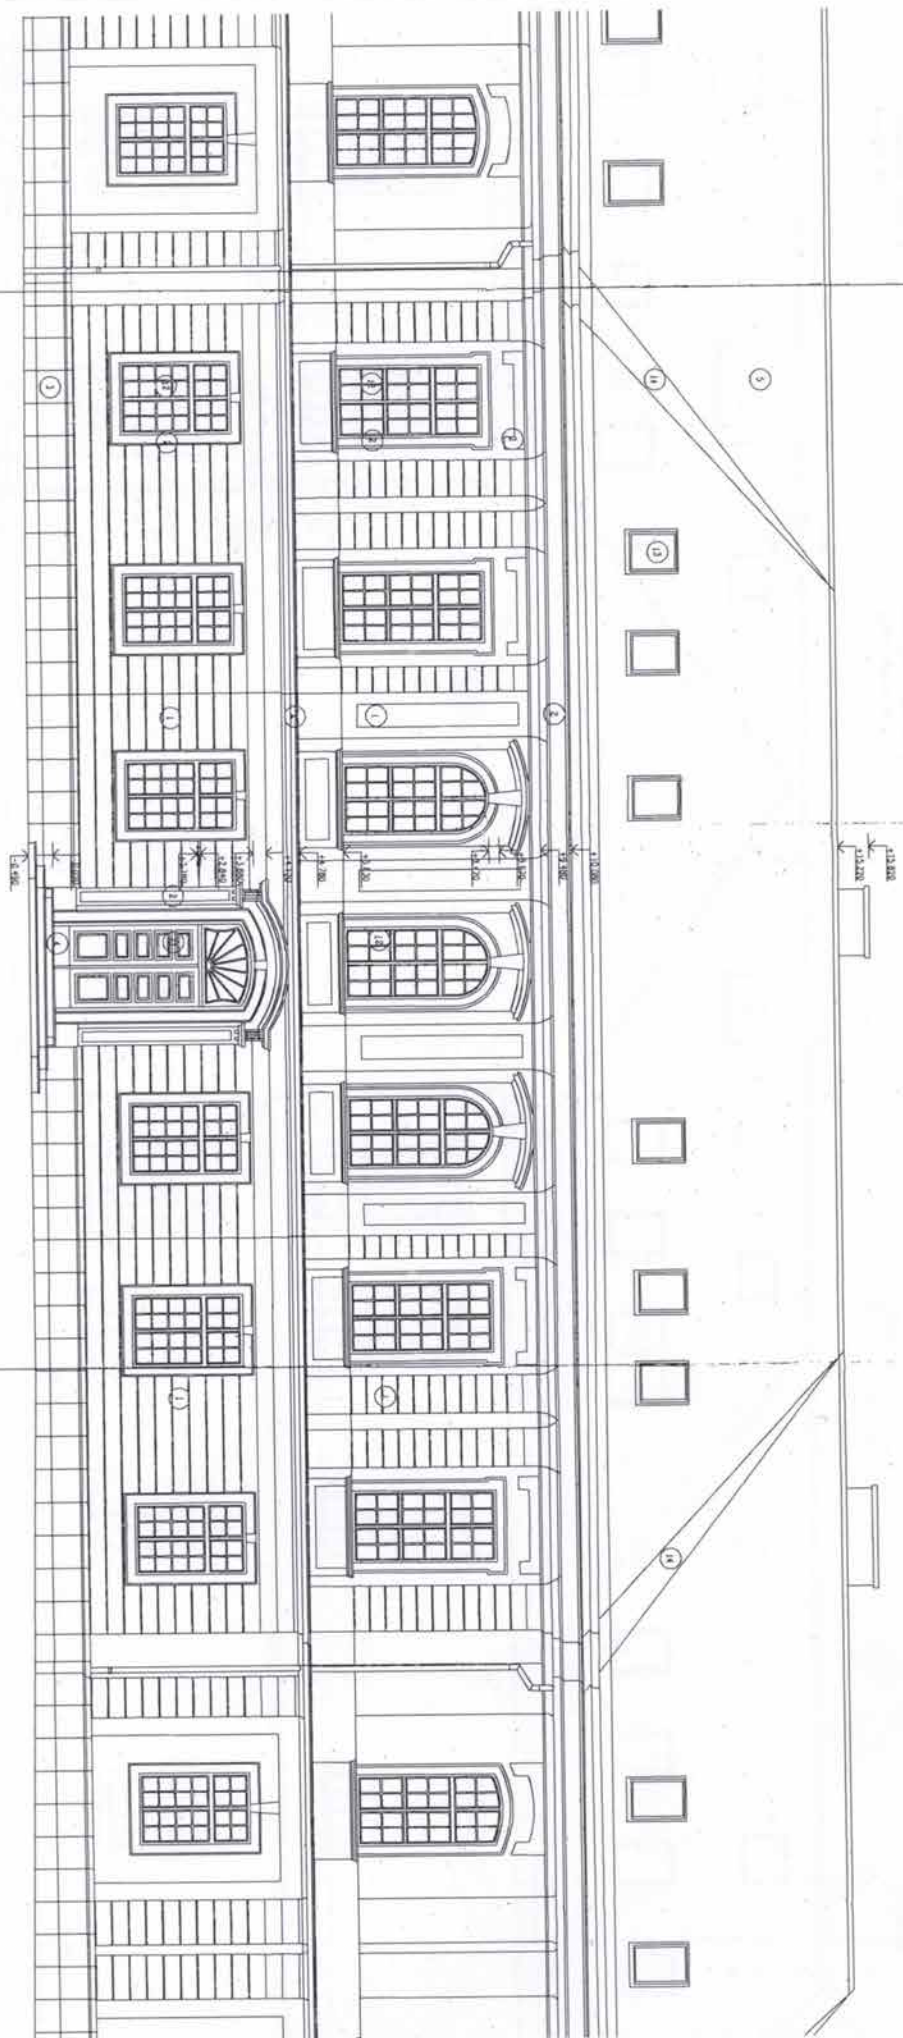

HL. PROJEKTANT :		 BTK bývanie Toplo Klimatizácia	
ZODPOVEDNÝ PROJEKTANT : ING. PETER POPROČ			
VYPRACOVAL : ING. PETER POPROČ		DÁTUM : 12 / 2015	
INVESTOR :		STUPEŇ : DSP	
NÁZOV STAVBY :		Návrh umiestnenia vonkajších chladiacich jednotiek	
MESTO STAVBY : Univerzitné námestie 1, Trnava		Č. ZÁK : 15Z2300	
PROFESIA : KLIMATIZÁČIA		MIESKA : 1:100	
NÁZOV VÝKRESU : Pohľad severný		FORMÁT : ZxA4 (A3)	
		Č. VÝKRESU CHL-04	

POHĽAD JUŽNÝ, M 1:100

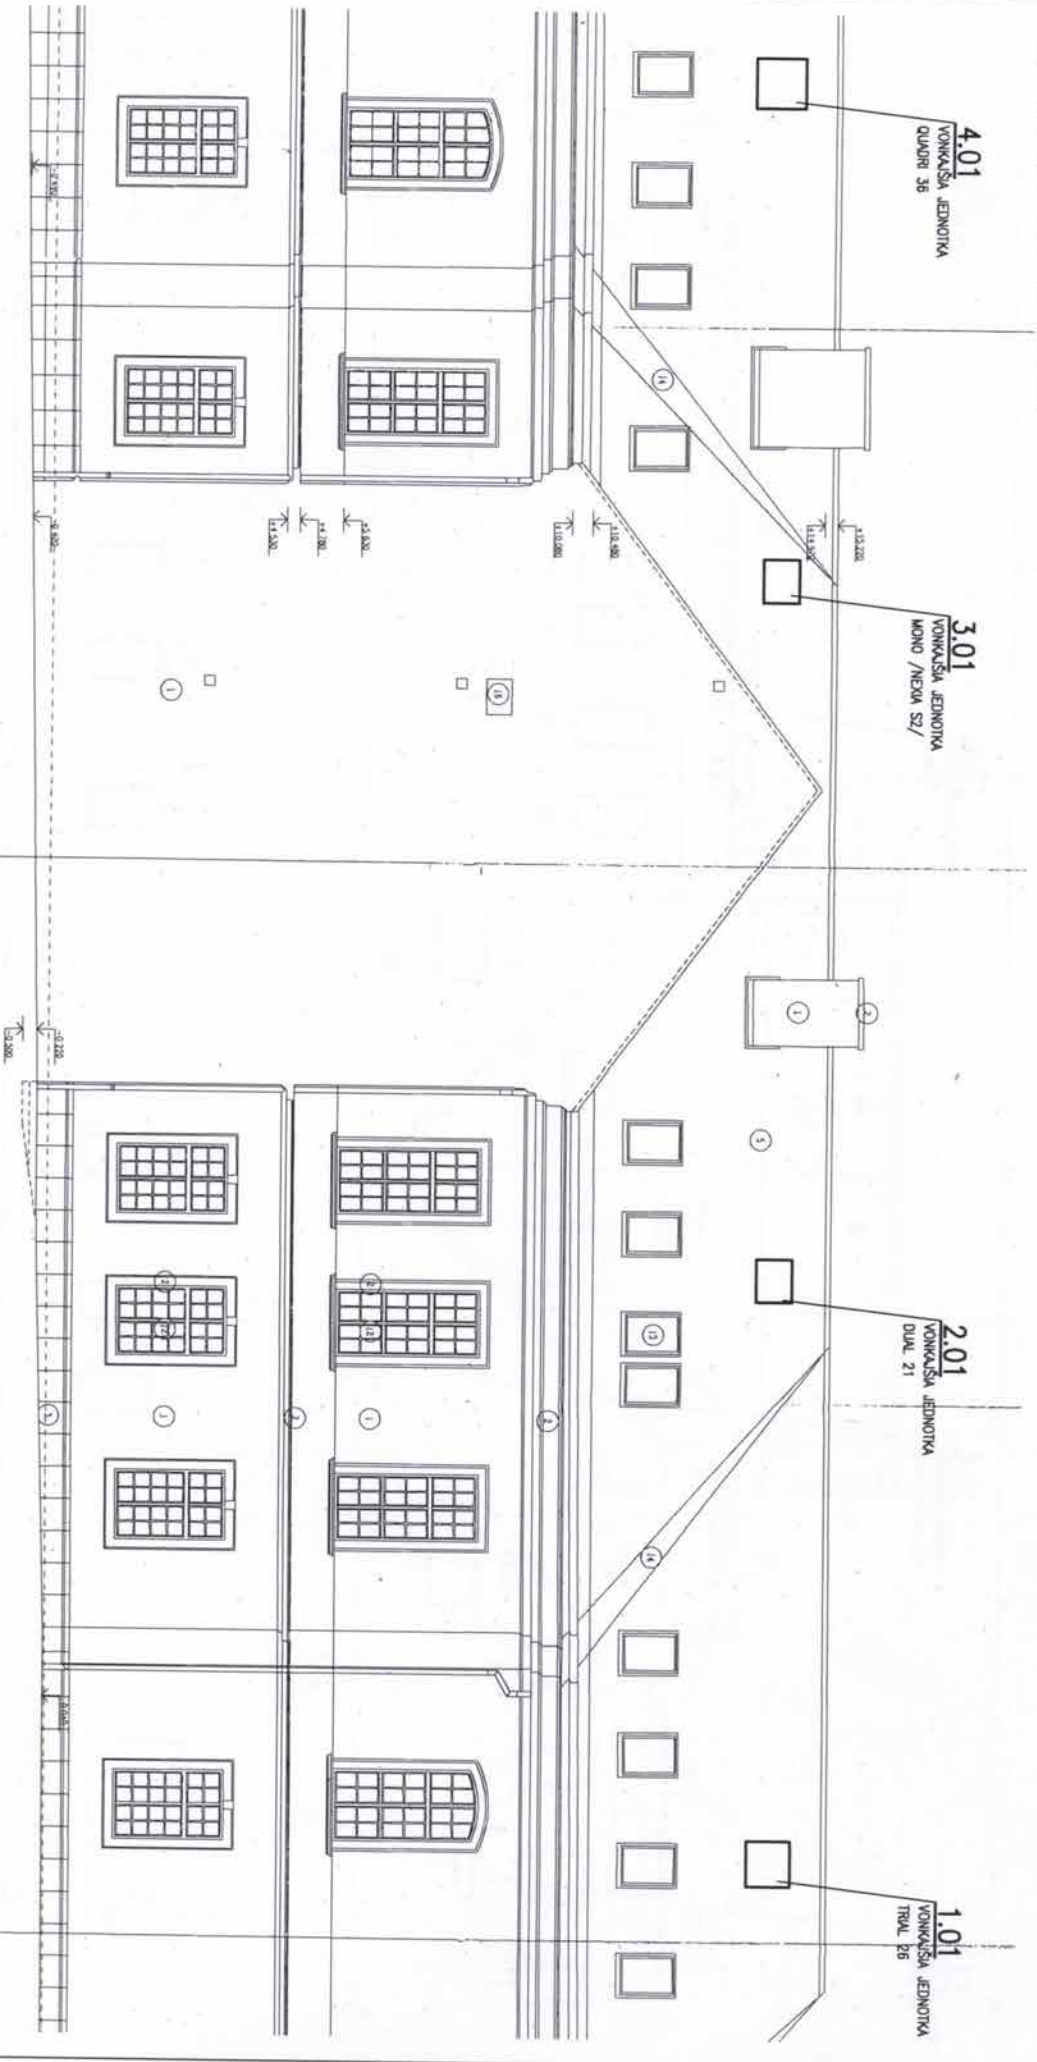


4.01
VONKAJŠIA JEDNOTKA
OVLÁD. SB


3.01
VONKAJŠIA JEDNOTKA
MIMO / NEGA SZ/

2.01
VONKAJŠIA JEDNOTKA
DUAL 21

1.01
VONKAJŠIA JEDNOTKA
TRIAL 26

HL. PROJEKTANT :			
ZODPOVEDNÝ PROJEKTANT :	ING. PETER POPOROČ		
VYPRACOVAL :	ING. PETER POPOROČ		
INVESTOR :			
NÁZOV STAVBY :	<p>Návrh umiestnenia vonkajších chladiacich jednotiek</p>		
MIEŠTO STAVBY :	Univerzitné námestie 1, Trnava	Č. ZÁK. :	15ZZ300
PROFESIA :	KLIMATIZÁCIA	MIERKA :	1:100
NÁZOV VÝKRESU :	Pohľad južný	FORMÁT :	2x44 (A3)
		STUPEŇ :	DSP
		DAŤUM :	12 / 2015
		 byvanie teplo klimatizácia	
		Č. VÝKRESU :	CHL-02

PŌDORYS STRECHY, M 1:100

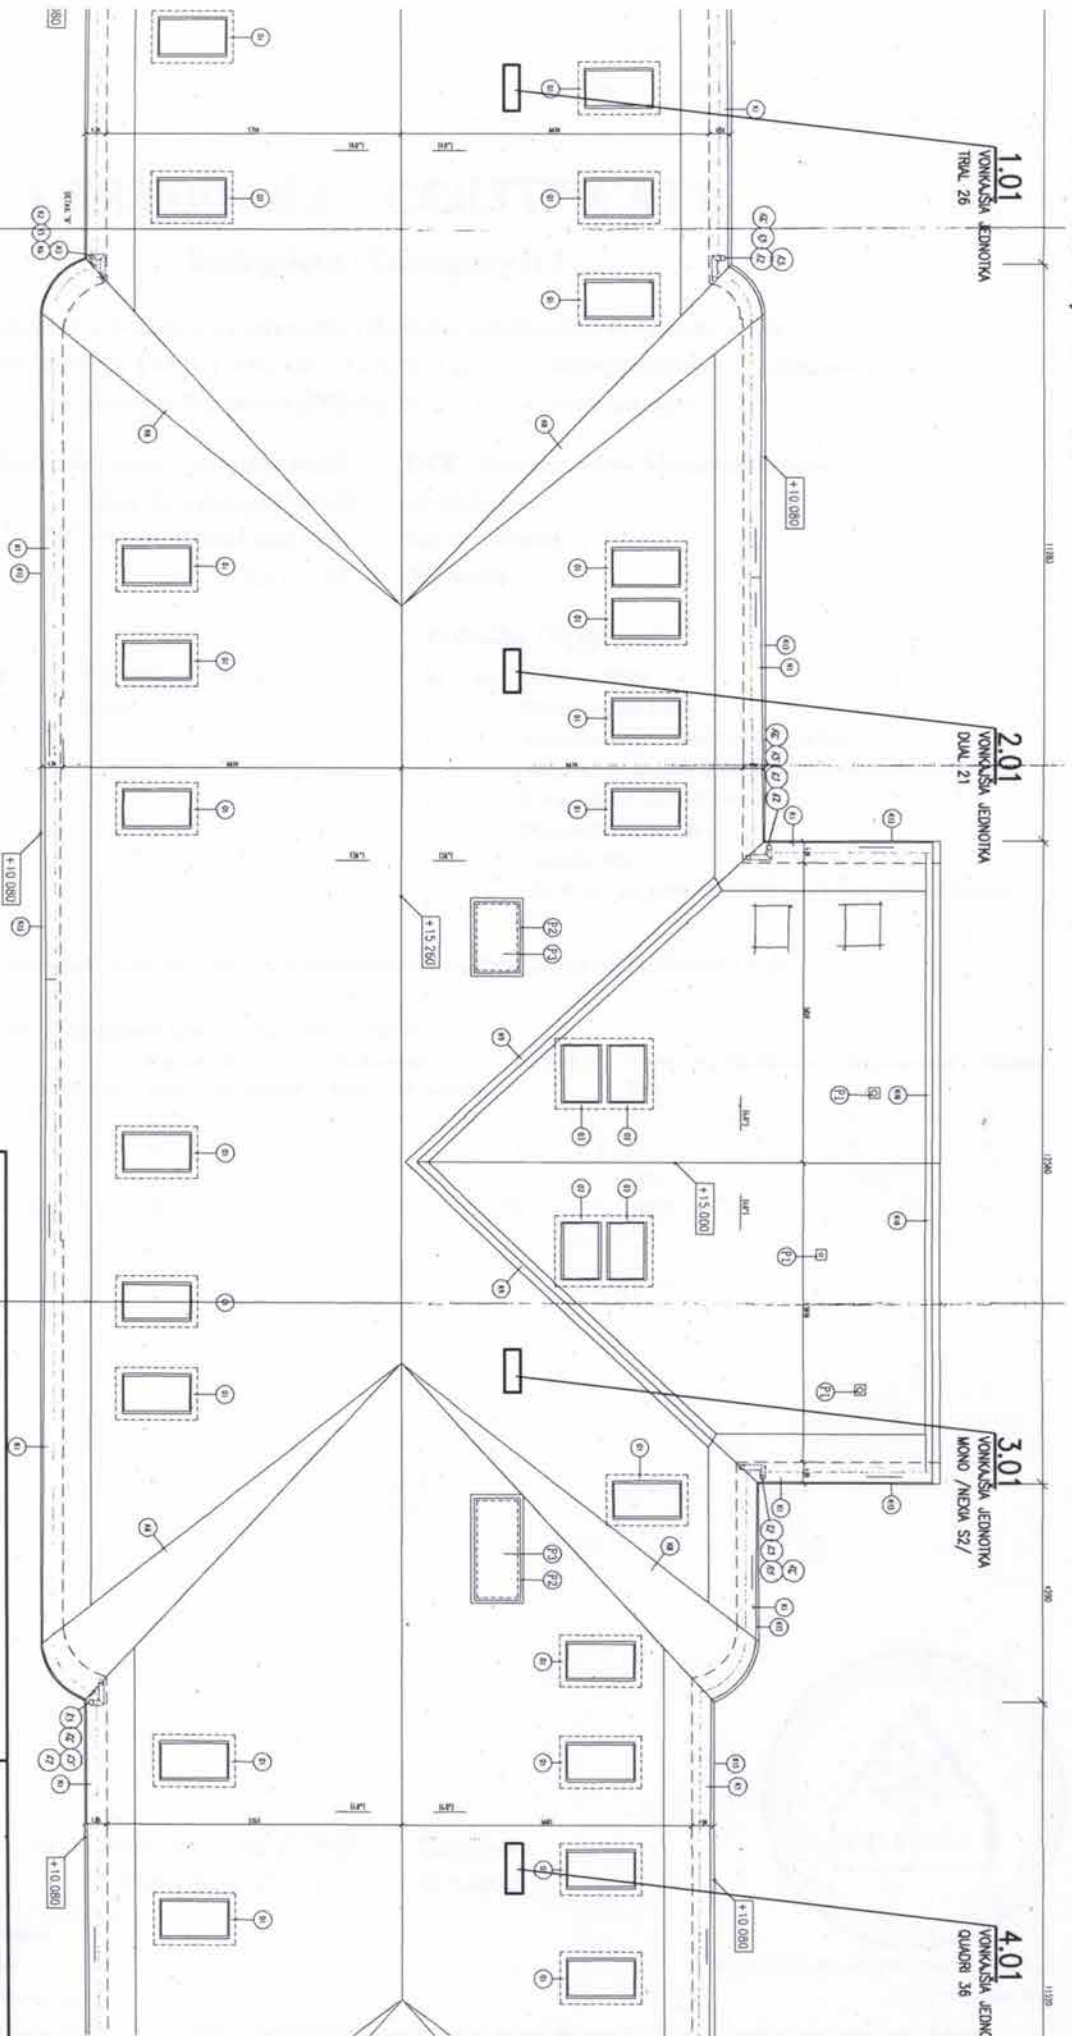

HL. PROJEKTANT :	ZODPOVEDNÝ PROJEKTANT : ING. PETER POPROČ	 BTK úprava Tepla Klimatizácia
VYPRACOVAL : ING. PETER POPROČ	INVESTOR :	
NAZOV STAVBY :	Návrh umiestnenia vonkajších chladiacich jednotiek	
MIEŠTO STAVBY :	Univerzitné námestie 1, Trnava	
PROFESIA :	KLIMATIZÁČIA	
NAZOV VÝKRESU :	PŌdorýs strechy	
	DÁTUM :	12 / 2015
	STUPEŇ :	DSP
	Ě ZÁK :	15Z2300
	MIERKA :	1:100
	FORMÁT :	ZxA4 (A3)
		Ě VÝKRESU CHL-01



Certifikačný orgán pre chladiacu a klimatizačnú techniku

Notified Body for Cooling and Air Conditioning Technology

900 41 Rovinka, Slovenská republika www.cochkt.sk Tel./Fax: 00421 2 45646971

Miloba č. 4

CERTIFIKÁT – CERTIFICATE

Kategória (Category): I

o odbornej spôsobilosti na nakladanie s fluórovanými skleníkovými plynmi podľa
zákonov č. 286/2009 Z.z. § 6(3), č. 321/2012 Z.z. § 5(1) a, c, d, e udelený právnickej, fyzickej osobe
according to Regulations (EC) No. 517/2014, No. 1005/2009 for

Obchodné meno (Company name): **BTK – bývanie, teplo, klimatizácia s.r.o.**
Ulica, číslo domu (Street): **Hradská 1/a**
PŠČ a mesto (Postal code, city): **821 07 Bratislava**
IČO (ID): **35786418**

Zamestnanci (Employees)

Číslo No.	Meno First name	Priezvisko Surname
3211 A-AXDX	Jozef	Mydla

Technika (Equipment)

ks. units	Názov Name
1	Odberové zariadenie
1	Zberné nádoby na zhodnotenie chladiva
1	Elektronický detektor úniku chladiva s citlivosťou do 5g/rok
1	Dvojstupňové vákuové čerpadlo
1	Manometrický mostík
1	Digitálna váha
1	Nástroje bežne potrebné na odborný výkon servisnej činnosti

Bola vykonaná kontrola funkcie elektronického detektora(ov) v predchádzajúcom roku podľa Nariadenia (ES) 1516/2007 § 6(2)

Nakladanie s chladivami za rok (Refrigerant handling for year): 2015

F plyn	Dovoz		Vývoz		Kúpené v SR		Predané v SR		Nová náplň	Doplnené Únik	Zhodnotené	Regenerované	Zničené
	Nové	Zhodnotené	Nové	Zhodnotené	Nové	Zhodnotené	Nové	Zhodnotené					
R134a	0	0	0	0	12.7	0	0	0	0	7.2	0	0	0
R404A	0	0	0	0	10	0	0	0	0	10	0	0	0
R407C									0	202.4	0		
R410A	300	0	0	0	30	0	0	0	0	234.86	0	0	0

Dátum vystavenia (Date of issue): **25.1.2016**
Platný do (Valid until): **31.1.2017**

Podpis štatutárneho zástupcu

Signature on behalf of notified body

Organizácie poverenej ministerstvom



Pečiatka organizácie poverenej ministerstvom

Stamp of notified body

Upozornenie: CO CHKT nevystavuje originály certifikátov FO a PO. Certifikáty majú platnosť jeden kalendárny rok a musia sa pravidelne obnovovať vždy do 31. januára formou oznámenia údajov o pohybe F plynov. Platnosť certifikátu sa dá overiť na webovej stránke CO CHKT (www.cochkt.sk alebo www.szchkt.org) a preto výtlačok, umožnený len certifikovanej firme, má rovnakú platnosť ako originál.



4

Bývanie Teplo Klimatizácia

BTK – byvanie, teplo, klimatizácia s.r.o.

Hradská 1/a, 821 07 Bratislava

ICO: 357 86 418, IČ DPH: SK2020204681