

N Á J O M N Á Z M L U V A

č. BBRSC/01317/2011 LC

uzavretá v zmysle § 663 a nasl. zákona č. 40/1964 Zb. Občiansky zákonník
v platnom znení

medzi zmluvnými stranami:

1./Vlastník – prenajímateľ : **Banskobystrický samosprávny kraj**

Sídlo: Námestie SNP č. 23, 974 01 Banská Bystrica
Štatutárny orgán: Ing. Vladimír Maňka -
predseda Banskobystrického samosprávneho kraja

Poverený výkonom správy: **Banskobystrická regionálna správa ciest, a. s.**
Sídlo: Majerská cesta 94, 974 96 Banská Bystrica
Zapísaná v OR: Okresného súdu Banská Bystrica, Oddiel: Sa, Vložka č:
909/S

Zastúpená: **Ing. Ján Butkovský -**
predseda predstavenstva a generálny riaditeľ

Osoba oprávnená konať
- v mene spoločnosti: Ing. Ján Butkovský -
predseda predstavenstva a generálny riaditeľ
- vo veciach technických: Ing. Branislav Hámorník – riaditeľ závodu 12 Lučenec
- vo veciach ekonomických: Ing. Stela Šáľiová – ekonomická riaditeľka

Fakturačná adresa: **Banskobystrická regionálna správa ciest, a. s.,**
závod 12 Lučenec, Vajanského 857, 984 01 Lučenec
Bankové spojenie: Tatra banka, a. s., pobočka Banská Bystrica
Číslo účtu: 262 9099 860/1100
IČO: 36 836 567
DIČ: 2022451189
IČ DPH: SK 2022451189
Tel./ Fax.: 047/4323 326-7, 047/4321 108

(ďalej len „**prenajímateľ**“)

a

2./ Žiadateľ – nájomca:

Lesy Slovenskej republiky, štátny podnik
Sídlo: Odštepny závod Kriváň, Kriváň 334, 962 04 Kriváň
Zastúpený: Ing. Igor Vizslai- generálny riaditeľ
Zapísaný v OR: V obchodnom registri Okresného súdu Banská Bystrica,
Dňa 29.10.1999, oddiel: PŠ, Vložka č.: 155/S
IČO : 36038351
DIČ : 2020087982
IČ DPH : SK 2020087982
Fakturačná adresa: Lesy SR š.p., Odštepny závod Kriváň
Kriváň č. 334, 962 04 Kriváň
Bankové spojenie : VÚB, a. s., pobočka Zvolen
Číslo účtu : 1700-412/0200
Tel./Fax. : 045/5243207, 0918335510, 045/5243204

(ďalej len „**nájomca**“ a spolu s prenajímateľom ďalej ako „**zmluvné strany**“)

v tomto znení :

Článok I.

1. Nájomná zmluva sa uzatvára podľa § 663 a nasl. zákona č. 40/1964 Zb. (Občiansky zákonník) v platnom znení, podľa § 11, ods. 2. písm. b/ zákona č. 302/2001 Z. z. o samospráve vyšších územných celkov v platnom znení, v súlade so zákonom č. 446/2001 Z. z. o majetku vyšších územných celkov v znení neskorších predpisov a podľa § 18 ods. 3,4,5,6,7,8 zákona č. 135/1961 Zb. o pozemných komunikáciách (cestný zákon) v znení neskorších predpisov - styk s inými komunikáciami, vedeniami každého druhu, vodami, vodohospodárskymi a inými dielami a s územím, v ktorom sa dobývajú nerasty.

Článok II.

Predmet zmluvy

1. Predmetom zmluvy je prenájom nehnuteľnosti - časti telesa cesty **III/050 113 Cinobaňa – Kat. Huta**, v k. ú. Cinobaňa na parcele registra C-KN č. 955, vedenej Katastrálnym úradom Banská Bystrica, Správa katastra Poltár, pre realizáciu stavby **„Vjazd a výjazd z cesty III/050 113 pre Odvozné miesto MURÁRKA I“**. Cesta III/050 113 je v zmysle § 3d ods. 2 zákona č. 135/1961 Zb. o pozemných komunikáciách (cestný zákon) v znení neskorších predpisov vo vlastníctve prenajímateľa.
2. Touto zmluvou prenecháva prenajímateľ nájomcovi do nájmu za odplatu a za podmienok uvedených v tejto zmluve časti telesa cesty III/050 113 v k. ú. Cinobaňa v ckm 3,530 až 3,660 (v celkovej dĺžke 130 m) tak, ako je presne vyznačené v prehľadnej situácii, ktorá tvorí neoddeliteľnú súčasť tejto zmluvy ako jej príloha č.1, (ďalej len **„predmet nájmu“**) a nájomca si za podmienok tejto zmluvy berie predmet nájmu do nájmu.

Článok III.

Účel nájmu

1. Zmluvné strany sa dohodli, že nájomca bude na základe tejto zmluvy užívať predmet nájmu pre účely realizácie stavebných objektov (vjazd a výjazd na odvozné miesto, betónové odtokové žľaby prekryté mrežami z ocele, spevnenie priekopy žľabovkami typu TBM 1-50, spevnený rigol z lomového kameňa) budovaných v rámci stavby **„Vjazd a výjazd z cesty III/050 113 pre Odvozné miesto MURÁRKA I“** situovaných v ľavostrannom súbehu s cestou III/050 113. Dotknutý úsek pozemnej komunikácie je vyznačený v koordinačnej situácii, ktorá tvorí neoddeliteľnú súčasť tejto zmluvy ako príloha č. 1.
2. Zmluvné strany sú uzrozumené s tým, že právo nájomcu realizovať stavbu **„Vjazd a výjazd z cesty III/050 113 pre Odvozné miesto MURÁRKA I“** podľa tejto zmluvy v sebe zahŕňa najmä právo nájomcu zriadiť stavbu v zmysle § 58 ods. 2 zákona č. 50/1976 Zb. o územnom plánovaní a stavebnom poriadku v znení neskorších predpisov (ďalej len **„Stavebný zákon“**) a právo uskutočniť stavebnú úpravu. Pokiaľ by právo nájmu, ktoré vznikne na základe tejto zmluvy pre nájomcu k predmetu nájmu, nespĺňalo kritéria pojmu **„iné práva k pozemkom a stavbám“** v zmysle § 139 ods. 1 Stavebného zákona, zmluvné strany sa zaväzujú bezodkladne vykonať všetky kroky, aby takýto nedostatok odstránili.
3. Práce na predmete nájmu budú realizované v súlade s vyjadrením správcu cesty č. **BBRSC/196/2011 LC** zo dňa 04.03.2011 (príloha č. 2).

Technické podmienky realizácie :

a/ Stavebná časť:

Vzhľadom k tomu, že prístupová lesná cesta prechádza cez priekopu cesty č. III/050 113, sú navrhnuté dva otvorené betónové odtokové žľaby o svetlých rozmeroch 400 až 500 x 300 mm, ktoré budú prekryté mrežami z ocele. Žľab s mrežou pri výjazde na sklad bude mať dĺžku 19,0 m a pri výjazde zo skladu 15,0 m. Hrana vozovky v mieste pripojenia bude zapílená do hĺbky asfaltových vrstiev a následne budú vytvorené nové vrstvy vozovky. Medzi žľabmi sa navrhuje spevnenie priekopy žľabovkami typu TBM 1-50 o dĺžke 87,0 m. Na vtoku do prvého a výtoku z druhého žľabu sa navrhuje tiež spevnená priekopa v dĺžke po 10,0 m.

Okrem spevnených priekop betónovými tvárnicami TBM 2-50 sa vedľa cesty navrhuje aj rigol z lomového kameňa v dĺžke 24,0 a 9,0 m.

Ďalšie odvodňovacie zariadenia sú rúrové priepusty a to

Vetva „A“ km 0,02123 dĺžky 6,6 m

Vetva „B“ km 0,02702 dĺžky 14,0 m

b/ Všeobecná časť :

- pri realizácii nesmie dôjsť k znečisteniu vozovky cesty III/050 113,
- zahájenie prác písomne nahlásiť najneskôr 5 dní vopred technickému pracovníkovi p. Václavíkova č. t. 0421 905 988 380, alebo vedúcemu strediska Poltár p. Kučerová (č. t. +421905892160),
- overenie požadovaných vlastností stavebných materiálov, asfaltovej zmesi a protokol zo skúšok zhutnenia, ktorých výsledky sú podkladom na preberanie prác, je potrebné predložiť BBRSC, a. s. závod 12 Lučenec najneskôr v deň zápisničného odovzdávania,
- mechanizmy nesmú pri prácach stáť na ceste a obmedzovať plynulosť cestnej premávky,
- v prípade, že dôjde k státiu mechanizmov na ceste, je potrebné požiadať Obvodný úrad pre cestnú dopravu a pozemné komunikácie v Lučenci o čiastočnú uzávierku,
- k zhutňovacím skúškam prizvať vedúceho strediska Poltár (p. Kučerová č. t. +421905892160) alebo technického pracovníka (p. Václavíkova č. t. 0421 905 988 380
- deň odovzdania stavby správcovi je potrebné nahlásiť min. 5 dní vopred technickému pracovníkovi,
- úsek cesty III/050 113 je potrebné pred odovzdaním dať do pôvodného stavu,
- po ukončení prác je potrebné dotknutý úsek cesty III/050 113 zápisnične odovzdať formou preberacieho protokolu do 3 pracovných dní zástupcovi BBRSC, a. s. závod 12 Lučenec p. Václavíkova č. t. 0421 905 988 380
- v prípade, že nedôjde k písomnému odovzdaniu a prevzatiu stavby, práce sa považujú za neukončené.

Doprava

- povolenie na zvláštne užívanie cesty, t. j. na práce v telese cesty podliehajú samostatnému rozhodnutiu Obvodného úradu pre cestnú dopravu a pozemné komunikácie v Lučenci,
- pred zahájením prác je potrebné požiadať cestný správny orgán o čiastočnú uzávierku cesty,
- uzavretá časť cesty III/050 113 musí byť zabezpečená dočasným dopravným značením,

- uzávierky cesty a dočasné dopravné značenie musí byť odsúhlasené na ORPZ, ODI v Lučenci,
 - pohyb mechanizmov zabezpečiť len v uzavretom jazdnom pruhu cesty,
 - cestná premávka bude umožnená po voľnom jazdnom pruhu,
 - dočasné dopravné značenie bude zabezpečené na vlastné náklady,
 - určenie dočasného dopravného značenia podlieha samostatnému rozhodnutiu Obvodného úradu pre cestnú dopravu a pozemné komunikácie v Lučenci.
4. V plnej miere dodržať ustanovenia zákona č. 135/1961 Zb. o pozemných komunikáciách v znení neskorších predpisov a vykonávanej vyhlášky č. 35/1984 Zb. o pozemných komunikáciách (cestný zákon ďalej ako „CZ“).
 5. Stavebné práce realizovať prostredníctvom odborne spôsobilej organizácie pod ochranou určeného dočasného dopravného značenia.
 6. Práce na telese cesty a v dotyku s cestou sa môžu realizovať v období od 30.03 do 15.11 príslušného kalendárneho roka, t. j. mimo výkonu zimnej údržby ciest.
 7. Nájomca zodpovedá za správu a údržbu dotknutého úseku cesty počas výstavby a bude pravidelne zabezpečovať prevádzkyschopnosť jazdných pruhov a dotknutých odvodňovacích zariadení cesty, bezpečnosť a plynulosť cestnej premávky v úseku určenom dočasným dopravným značením, ktoré osadí a bude toto udržiavať na vlastné náklady.
 8. V prípade, že pri výstavbe nastane na pozemnej komunikácii porucha a vznikne nebezpečenstvo všeobecného ohrozenia, nájomca túto skutočnosť bezodkladne nahlási cestnému správnomu orgánu a správcovi komunikácie.
 9. Podkladom pre povolenie zvláštneho užívania cesty cestným správnym orgánom (Obvodný úrad pre cestnú dopravu a pozemné komunikácie v Lučenci) v súvislosti s realizáciou stavby v zmysle zákona č. 135/1961 Zb. o pozemných komunikáciách v znení neskorších predpisov, bude nájomná zmluva medzi stavebníkom a BBRSC, a. s., závod 12 Lučenec.

Článok IV.

Doba nájmu a spôsoby jeho ukončenia

1. Táto zmluva sa uzatvára **na dobu jedného roka, ktorej platnosť začína plynúť dňom podpisu zmluvy obidvoma zmluvnými stranami a zmluva je účinná dňom nasledujúcim po dni jej zverejnenia na webovom sídle prenajímateľa.**
2. Nájomný vzťah založený touto zmluvou zaniká uplynutím doby nájmu, na ktorú bol dohodnutý.
3. Zmluvné strany sú oprávnené odstúpiť od nájmu založenou touto zmluvou za nasledujúcich podmienok :
 - a/ Prenajímateľ je oprávnený okamžite odstúpiť, ak nájomca napriek písomnej výzve doručenej od prenajímateľa užíva predmet nájmu iným ako dohodnutým spôsobom (článok III. zmluvy).
Prenajímateľ podá podnet na príslušný stavebný, prípadne špeciálny stavebný úrad o zahájenie priestupkového konania podľa § 22c cestného zákona č. 135/1961 Zb. v platnom znení.
 - b/ V prípade neuhradenia nájomného zo strany nájomcu v dojednanej výške, riadne a včas, má prenajímateľ nárok na odstúpenie od tejto zmluvy okamžite po predchádzajúcom písomnom upozornení s následkom odstránenia predmetu nájmu.

- c/ Nájomca je oprávnený odstúpiť od nájmu, ak bude predmet nájmu odovzdaný v stave nespôsobilom na dohodnuté užívanie (článok III. tejto zmluvy).
d/ Prenajímateľ je oprávnený túto zmluvu vypovedať aj bez uvedenia dôvodu.

4. Výpovedná doba je tri kalendárne mesiace a táto začína plynúť dňom, v ktorom bola výpoveď doručená druhej zmluvnej strane. Výpoveď musí mať písomnú formu a musí byť doručená druhej zmluvnej strane, inak je neplatná.

Článok V. **Výška a splatnosť nájomného**

1. Nájomné je stanovené dohodou zmluvných strán v súlade s § 671 Občianskeho zákonníka v platnom znení. Výška nájomného za dočasný prenájom ciest III. triedy pre účely realizácie stavby právnickým subjektom na existujúcich cestných telesách je dohodnuté v súlade s cenníkom Zásad hospodárenia s majetkom BBSK účinného od 16.04.2010 a to minimálnym jednorázovým poplatkom vo výške :

Napojení celkom :	2 x 60,00 € = 120,00 €
Cena bez DPH :	120,00 €
DPH 20 % :	24,00 €
Cena s DPH :	144,00 €

Slovom : jedenstoštyridsaťštyri EUR.

2. Zmluvné strany sa dohodli, že **jednorázové nájomné vo výške 144,00 € s DPH** je splatné jednou splátkou bezhotovostne na účet prenajímateľa č. 262 9099 860/1100 a to na základe zálohovej faktúry vystavenej prenajímateľom. Splatnosť faktúry je 14 dní odo dňa jej vystavenia. Po prijatí platby nájomného prenajímateľ vystaví a zašle nájomcovi faktúru – daňový doklad s DPH v súlade so zákonom č. 222/2004 Z. z. o dani z pridanej hodnoty v platnom znení a následne vyúčtovaciu faktúru, v ktorej sa odpočíta prijatá záloha.
3. Ak je nájomca v omeškaní s úhradou nájomného, je prenajímateľ oprávnený fakturovať nájomcovi úrok z omeškania vo výške 0,05% z dlžnej sumy za každý aj začatý deň omeškania. Odstúpenie od zmluvy nemá vplyv na povinnosť nájomcu platiť úrok z omeškania.
4. Nezaplatenie vystavenej faktúry v stanovenej lehote ani po následnej písomnej výzve prenajímateľa sa považuje za porušenie zmluvnej povinnosti zo strany nájomcu. Porušenie povinnosti nájomcu zaplatiť nájomné v stanovenej lehote sa považuje za podstatné porušenie tejto zmluvy a zakladá právo prenajímateľa na odstúpenie od zmluvy.
5. Uplatnením a/alebo zaplatením úroku z omeškania sa zmluvná strana nezbavuje svojich záväzkov podľa tejto zmluvy. Uplatnením a/alebo zaplatením úroku z omeškania nie je dotknutý nárok prenajímateľa na náhradu škody v plnej výške, pričom úroky z omeškania sa nezapočítavajú do náhrady škody.

Článok VI. **Práva a povinnosti zmluvných strán**

1. Práce na predmete nájmu je potrebné vopred písomne aj telefonicky nahlásiť prenajímateľovi.
2. Prenajímateľ je povinný umožniť pre nájomcu a tretie osoby, ktoré budú pre nájomcu zabezpečovať predmetné činnosti, prístup k predmetu nájmu počas celého trvania

tejto zmluvy a vstup technickými zariadeniami, dopravnými prostriedkami a mechanizmami na cestu za účelom prípravy a realizácie montážnych prác, ako sú uvedené v čl. III. odsek 3 tejto zmluvy.

3. Nájomca nie je oprávnený bez predchádzajúceho písomného súhlasu prenajímateľa dať predmet nájmu do podnájmu tretej osobe. Prenajímateľ rovnako nie je oprávnený dať predmet nájmu do akéhokoľvek iného typu užívania tretej osobe na iný účel užívania, ako je dohodnutý v čl. III. tejto zmluvy.
4. Nájomca je povinný pri realizovaní predmetnej stavby dodržať podmienky špecifikované v čl. III. tejto zmluvy.
5. Nájomca môže práce na cestnom telese vykonávať len na základe vydaného rozhodnutia na zvláštne užívanie pozemnej komunikácie.
6. Predmet nájmu môže nájomca užívať len v stanovenom rozsahu, pričom nesmie dochádzať k znečisteniu a poškodeniu predmetu nájmu a okolitých priestorov. Prípadne spôsobené škody na cestnom telese a náklady na ich odstránenie znáša nájomca.
7. Nájomca je povinný písomne (aj e-mailom) vyrozumieť prenajímateľa (BBRSC, a. s., závod 12 Lučenec) najneskôr 5 dní pred plánovaným začatím prác na predmete nájmu.
8. Nájomca nie je oprávnený zriadiť záložné právo na predmete nájmu a ani inak tento predmet nájmu zaťažiť.
9. Nájomca sa zaväzuje počas záručnej doby 36 mesiacov odo dňa odovzdania predmetu nájmu prenajímateľovi na výzvu správcu cesty opraviť prípadné poruchy na ceste predmetného nájmu na vlastné náklady.
10. Nájomca zodpovedá prenajímateľovi za každé poškodenie predmetu nájmu, pokiaľ toto poškodenie spôsobil nájomca, osoby jemu blízke, jeho obchodní partneri alebo jeho zamestnanci. Nájomca zodpovedá aj za škody na predmete nájmu spôsobené tretími osobami, ktoré sa zdržujú v predmete nájmu v súlade s pokynmi nájomcu alebo s jeho vedomím. Všetky škody, za ktoré zodpovedá nájomca, je nájomca povinný odstrániť alebo zabezpečiť ich odstránenie výlučne na vlastné náklady. Nájomca zodpovedá prenajímateľovi za škodu spôsobenú porušením svojich povinností podľa tejto zmluvy v plnom rozsahu jej výšky. Nájomca nezodpovedá prenajímateľovi za škody vzniknuté na predmete nájmu v prípadoch osobitného zreteľa (vis maior).
11. Nájomca je povinný do troch pracovných dní od ukončenia stavebných prác uviesť predmet nájmu do náležitého stavu, s prihliadnutím na obvyklé opotrebenie a na stavebné úpravy alebo akékoľvek iné zmeny predmetu nájmu vykonané nájomcom za dodržania podmienok uvedených v tejto zmluve a zápisnične odovzdať predmet nájmu prenajímateľovi BBRSC, a. s., závod 12 Lučenec. Zmluvné strany sú povinné o tejto skutočnosti spísať „**Protokol o odovzdaní predmetu nájmu po ukončení nájmu**“, ktorý bude tvoriť súčasť tejto zmluvy. V prípade, že nedôjde k písomnému odovzdaniu a prevzatiu, stavebné práce sa považujú za neukončené.
12. Prenajímateľ sa zaväzuje zdržať sa konania, ktorým by rušil nájomcu pri užívaní predmetu nájmu.


Článok VII. **Záverečné ustanovenia**

1. Zmeny a doplnky tejto zmluvy možno robiť len formou očíslovaného písomného dodatku, odsúhlaseného a podpísaného obidvoma zmluvnými stranami.
2. Každá zo zmluvných strán sa týmto výslovne zaväzuje, že neprevedie nijaké práva a povinnosti (záväzky) vyplývajúce z tejto zmluvy, resp. jej časti na iný subjekt bez predchádzajúceho písomného súhlasu druhej zmluvnej strany. V prípade porušenia tejto povinnosti ktorejkoľvek zo zmluvných strán bude zmluva o prevode (postúpení) zmluvných záväzkov neplatná a zároveň druhá (poškodená) zmluvná strana bude oprávnená od tejto zmluvy odstúpiť s účinnosťou ku dňu, kedy bolo písomné oznámenie o odstúpení od tejto zmluvy doručené druhej zmluvnej strane.
3. Zmluva má 8 strán, 2 prílohy a uzatvára sa v štyroch vyhotoveniach, pričom každý má platnosť originálu, dve vyhotovenia sú určené pre prenajímateľa a dve vyhotovenia pre nájomcu.
4. Akékoľvek ustanovenie tejto zmluvy, ktoré je neplatné, nezákonné alebo nevynútiteľné podľa platného práva, bude neúčinné len v rozsahu, v akom túto neplatnosť, nezákonnosť alebo nedostatok či stratu vynútiteľnosti postihuje právo, bez akéhokoľvek vplyvu na zostávajúce ustanovenia tejto zmluvy. Zmluvné strany sa zaväzujú nahradiť akékoľvek neplatné alebo nevynútiteľné ustanovenie novým ustanovením, ktoré je platné a účinné a čo najlepšie zodpovedá nahrádzanému neplatnému alebo nevynútiteľnému ustanoveniu.
5. Na právne vzťahy osobitne neupravené touto zmluvou sa vzťahujú ustanovenia Občianskeho zákonníka v platnom znení a tiež príslušné ustanovenia ostatných všeobecne záväzných právnych predpisov SR.
6. Zmluvné strany vyhlasujú, že sú si vedomé všetkých následkov vyplývajúcich z tejto zmluvy, že sú oprávnené s predmetom nájmu nakladať, ich zmluvná vôľnosť nie je ničím obmedzená a že im nie sú známe okolnosti, ktoré by im bránili platne uzavrieť túto zmluvu. V prípade, že táto okolnosť existuje zodpovedajú za škodu, ktorá vznikne druhej zmluvnej strane na základe tohto vyhlásenia.
7. V prípade, ak bude podľa tejto zmluvy potrebné doručovať druhej zmluvnej strane akúkoľvek písomnosť, doručuje sa táto písomnosť na adresu zmluvnej strany uvedenú v úvode tejto zmluvy, dokiaľ nie je zmena adresy písomne oznámená druhej zmluvnej strane, ktorá písomnosť doručuje. V prípade, ak sa písomnosť aj pri dodržaní týchto podmienok vráti nedoručená, zmluvné strany si dohodli, že účinky doručenia nastávajú tretím dňom po vrátení zásielky zmluvnej strane, ktorá zásielku doručuje.
8. Zmluvné strany zhodne prehlasujú, že sa s obsahom tejto zmluvy oboznámili, že s ňou súhlasia, že táto zmluva bola uzavretá podľa ich právnej a slobodnej vôle, zrozumiteľne, určite a vážne a že nebola uzavretá v tiesni ani za iných nevýhodných podmienok, čo potvrdzujú svojim vlastnoručným podpisom.

V Banskej Bystrici, dňa.....*6. 9. 2011*.....

V Banskej Bystrici, dňa.....*25. 7. 2011*.....

Prenajímateľ:

 Banskobystrická
regionálna správa ciest, a.s.
Generálne riaditeľstvo

.....
Banskobystrická regionálna správa ciest, a.s.
Banská Bystrica
Ing. Ján Butkovský
predseda predstavenstva a generálny riaditeľ

Nájomca Slovenskej republiky

státny podnik
Nám. SNP č. 8
975 66 Banská Bystrica

.....
Lesy Slovenskej republiky, š.p.
Banská Bystrica
Ing. Igor Vizslai
generálny riaditeľ
12. 11. 2011

SÚRADNICE VRCHOLOV SMEROVÉHO POLYGÓNU

VETVA B

	SÚR. "Y"	SÚR. "X"
ZÚ	384341.550	1259966.120
1	384327.500	1259982.610
KÚ	384323.209	1260021.907

VETVA A

	SÚR. "Y"	SÚR. "X"
ZÚ	384391.580	1259892.840
1	384386.170	1259913.730
2	384341.550	1259966.120
KÚ	384323.690	1259977.060

VÝJAZD

	SÚR. "Y"	SÚR. "X"
ZÚ	384398.720	1259894.680
1	384411.820	1259892.530
KÚ	384408.690	1259919.240

SÚRADNICE PODROBNÝCH PODROBNÝCH BODOV TRASY

VETVA B

BOD	STANIČENIE	SÚR. "Y"	SÚR. "X"
ZÚ	0.000000	384341.550	1259966.120
	0.001664	384340.471	1259967.387
TK	0.001667	384340.469	1259967.389
	0.002474	384339.949	1259968.006
	0.007000	384337.180	1259971.585
	0.009520	384335.749	1259973.659
	0.017000	384331.987	1259980.119
	0.021067	384330.260	1259983.801
	0.023000	384329.521	1259985.587
	0.027028	384328.154	1259989.375
	0.033069	384326.549	1259995.197
KT	0.040466	384325.329	1260002.489
	0.050000	384324.294	1260011.966
KÚ	0.060000	384323.209	1260021.907

VETVA A

BOD	STANIČENIE	SÚR. "Y"	SÚR. "X"
ZÚ	0.000000	384391.580	1259892.840
TK	0.001572	384391.186	1259894.362
	0.004500	384390.404	1259897.183
	0.013000	384387.604	1259905.205
	0.021237	384384.155	1259912.682
	0.031000	384379.176	1259921.074
	0.040890	384373.206	1259928.952
KT	0.040902	384373.198	1259928.961
	0.055000	384364.057	1259939.694
TK	0.069653	384354.556	1259950.849
	0.069665	384354.548	1259950.859
	0.079000	384348.237	1259957.734
	0.089545	384340.519	1259964.914
	0.096270	384335.293	1259969.147
	0.099270	384332.891	1259970.943
	0.105695	384327.606	1259974.596
KT	0.109436	384324.446	1259976.597
KÚ	0.110322	384323.690	1259977.060

VÝJAZD


BOD	STANIČENIE	SÚR. "Y"	SÚR. "X"
ZÚ=TK	0.000000	384398.720	1259894.680
	0.005000	384403.649	1259895.110
	0.009255	384407.250	1259897.316
	0.012255	384409.079	1259899.680
KT	0.018505	384410.275	1259905.711
	0.022500	384409.810	1259909.679
	0.027500	384409.228	1259914.645
KÚ	0.032126	384408.690	1259919.240

SÚRADNICE SÚRADNICE A VÝŠKY BODOV VYTYČOVACEJ SIETE


BOD	SÚR. "Y"	SÚR. "X"	VÝŠKA
5001	384387.227	1259887.836	336.86
5002	384341.247	1259971.465	336.08

PRIEKOPA dl. 10 m
DVACI BETÓN. PÁS

HRNČIARKY →

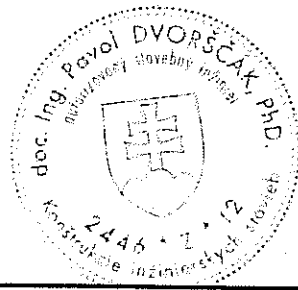

Vypracoval		LESMER, s. r. o. projektová kancelária 960 01 Zvolen, Prachatická 43	
Zodpovedný projektant: doc. Ing. Pavol Dvorskák, Ph.D.	Projektant: Ing. Marián Böhmer, Ph.D.		
Miesto: Hrnčiarska dolina	Katastrálne územie: Cinobaňa	Formát	3 x A4
Investor: LESY Slovenskej republiky, š.p. Odštepny závod Kriváň		Dátum	január 2011
Názov stavby: Odvozné miesto MURÁRKA 1		Číslo projektu	1/2011
		Mierka	1:500
		Stupeň PD	DSP
Názov prílohy: Podrobná situácia		Číslo kópie 4	Číslo prílohy 4

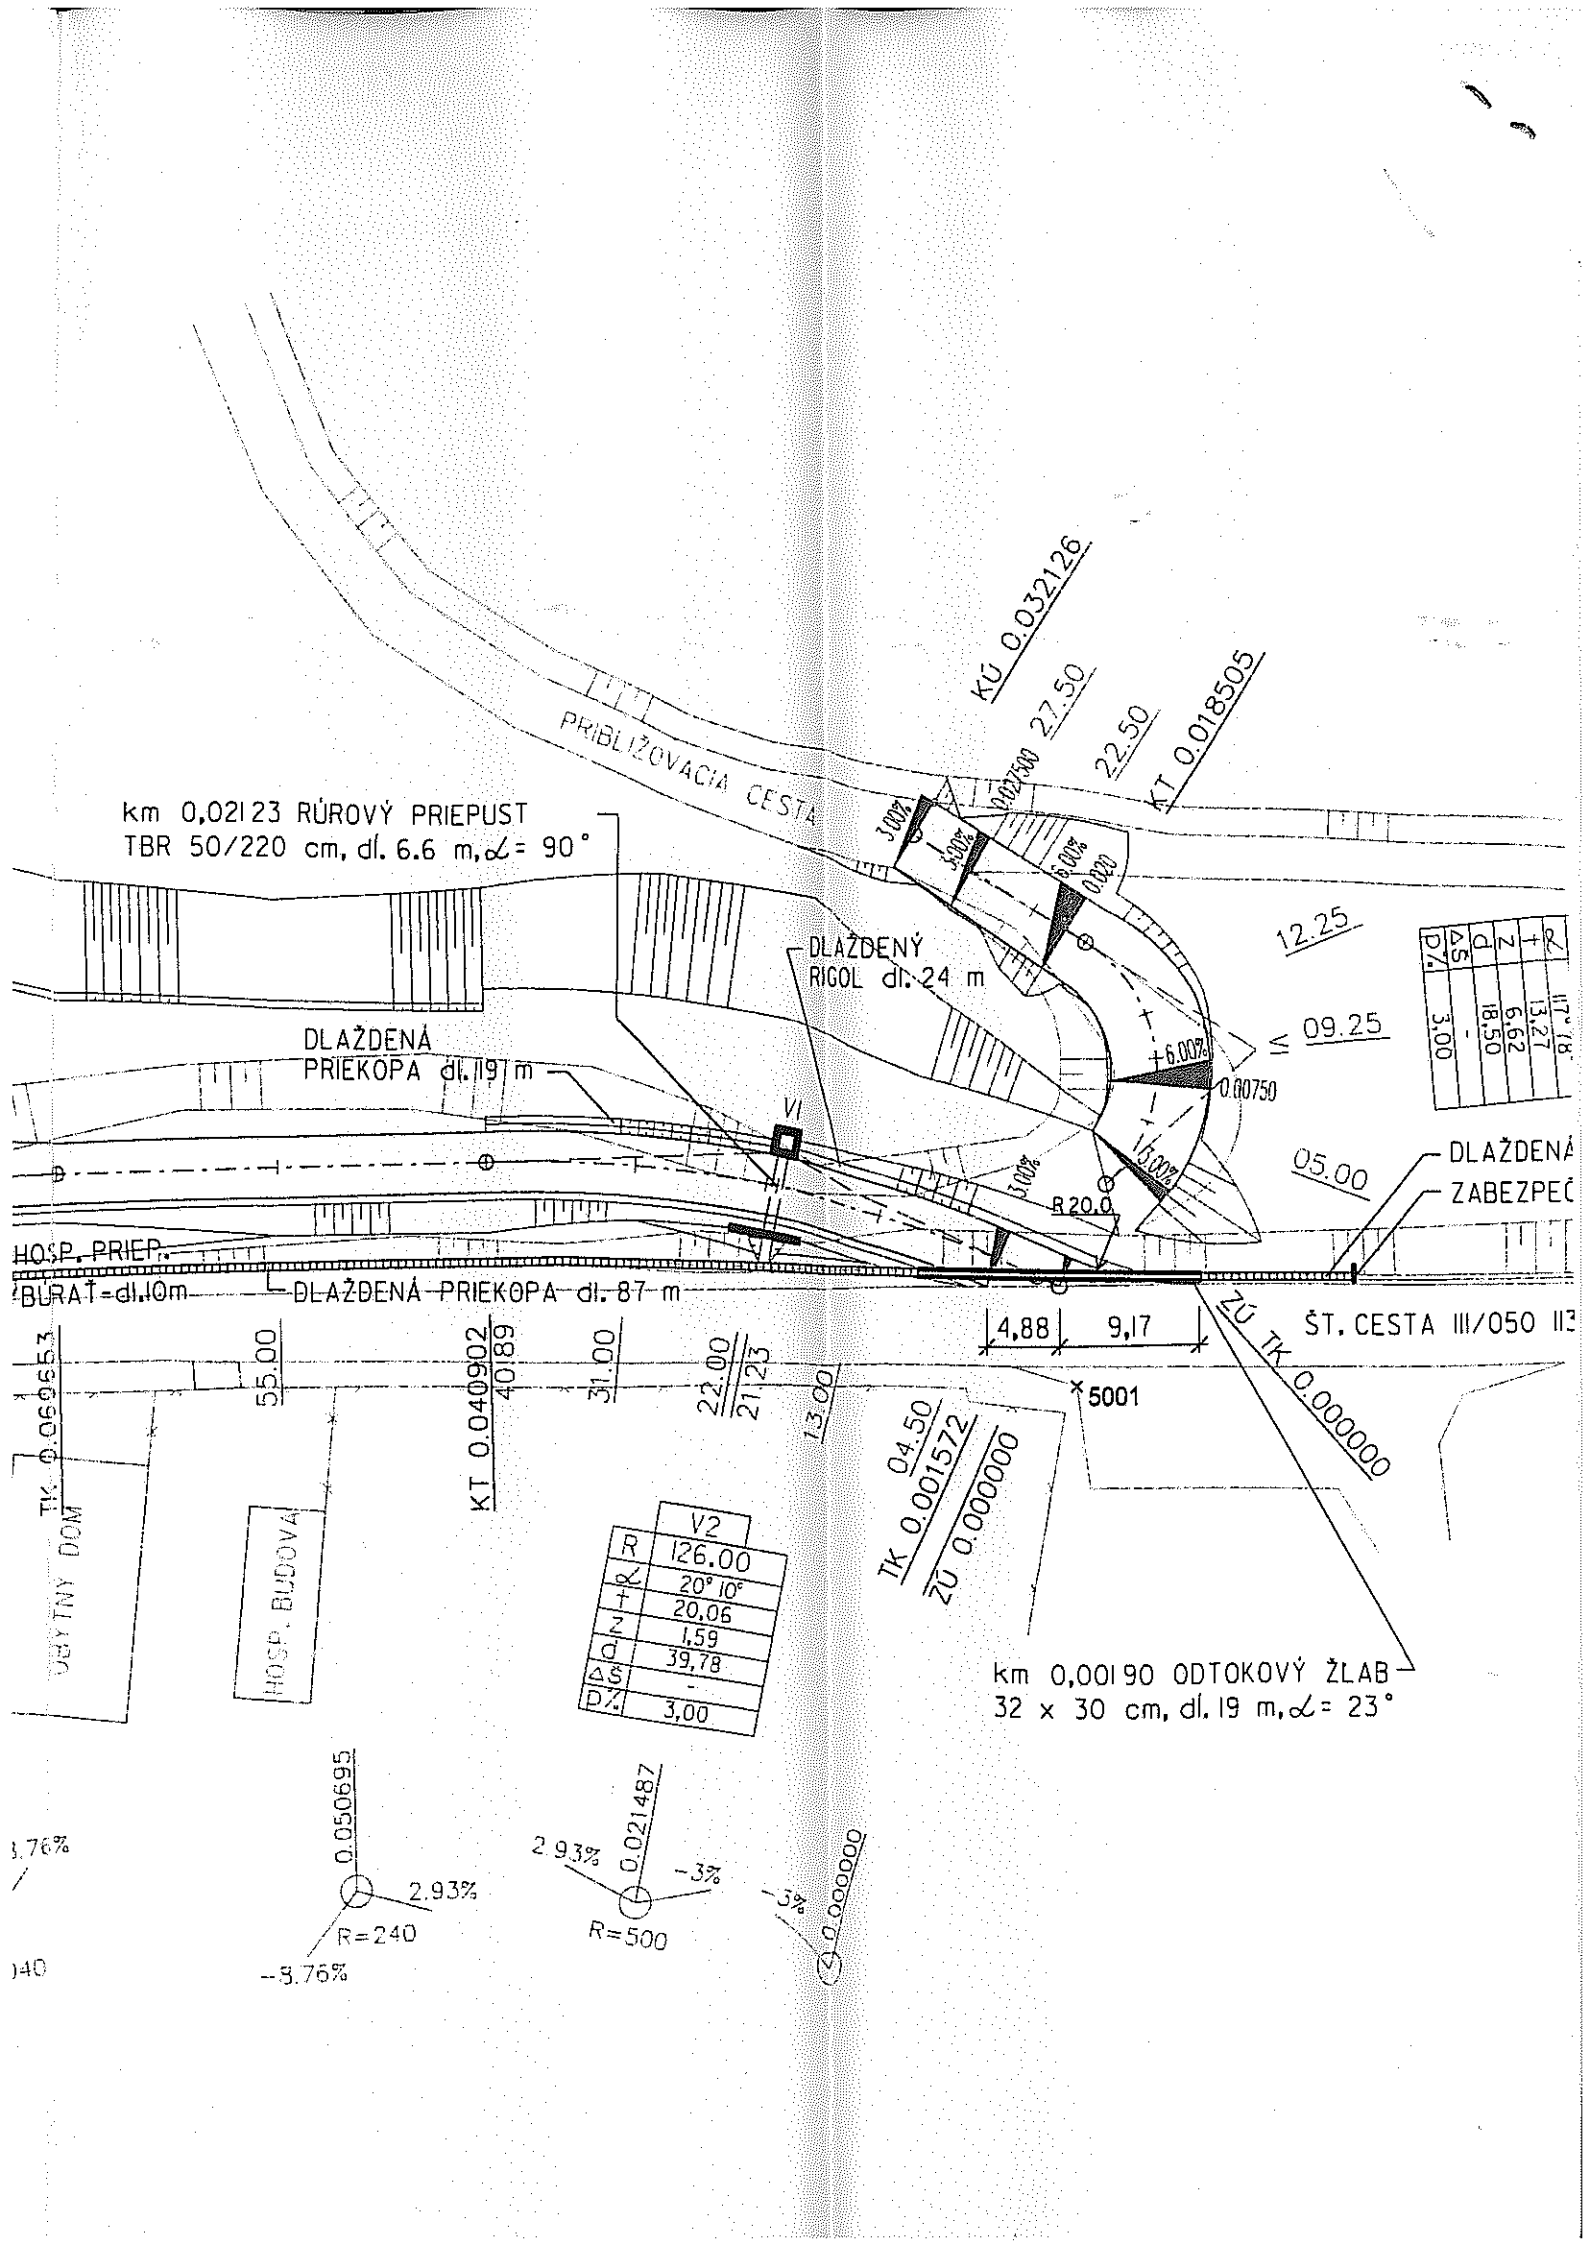

km 0,02123 RÚROVÝ PRIEPUST
TBR 50/220 cm, dl. 6.6 m, $\alpha = 90^\circ$

PRIBLIŽOVACIA CESTA

KÚ 0.032126

KT 0.018505

DLAŽDENÁ
PRIEKÓPA dl. 119 m

DLAŽDENÝ
RIGOL dl. 24 m

R	Z	D	ΔS	D%
17° 18'	13,27	6,62	18,50	3,00

HOSP. PRIEP.

BURAT = dl. 10m

DLAŽDENÁ PRIEKÓPA dl. 87 m

DLAŽDENÁ
ZABEZPEČ

ŠT. CESTA III/050 II



TK 0.069653
VEŠTNY DOM

HOSP. BUDOVA

V2	
R	126.00
α	20° 10'
T	20,06
Z	1,59
D	39,78
ΔS	-
D%	3,00

TK 0.0450
TK 0.001572
ZU 0.000000

km 0,00190 ODTOKOVÝ ŽLAB
32 x 30 cm, dl. 19 m, $\alpha = 23^\circ$

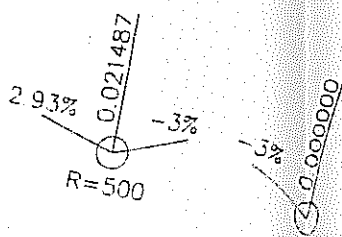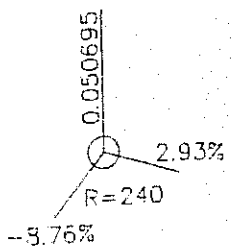

3.76%

140