


Logman

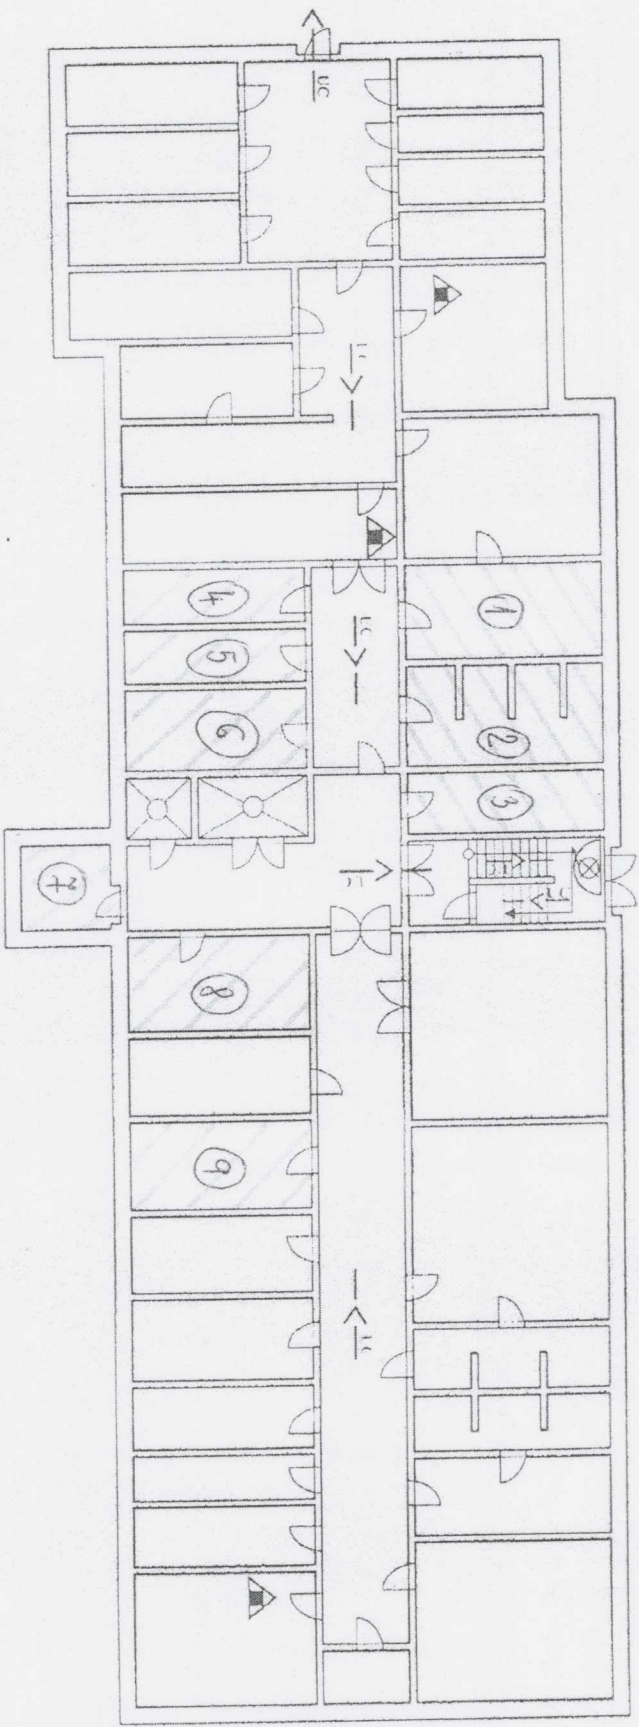

- ① NEFFROLOG. AMB.
- ② AMBULANCIA
- ③ ÚPRAVOVNÁ VODY
- ④ WC PAC.
- ⑤ WC PERS.
- ⑥ SKLAD
- ⑦ SKLAD
- ⑧ SKLAD
- ⑨ ARCHÍV (HDS LOGMAN East a.s.)


LEGENDA	
	Uniková cesta, označenie východu
	Uniková cesta, smer úniku a jej označenie
	Práškový prenosný hasiaci prístroj
	Nástenný hydrant C 52
	Výťah

Požiaro-bezpečnostná charakteristika stavby - Grafická časť	
VYPRACOVANÉ	Gabriela Lipovská - TPO
	BTS - PO, s.r.o., Rumanova 22, Prešov
FORMÁT A4	DÁTUM: Máj 2010
OBJEKT	FNSP, Holého 14, 080 01 Prešov
SÚPISNE	PEČIATKA A PODPIS :
ČÍSLO BUDOVY	5899
ČÍSLO	
VYKRESU	
5899.2	

SUTERÉN - 107.A.

POŽIARNO-EVAKUAČNÝ PLÁN

ПОЖАРНО-ЭВАКУАЦИОННЫЙ ПЛАН

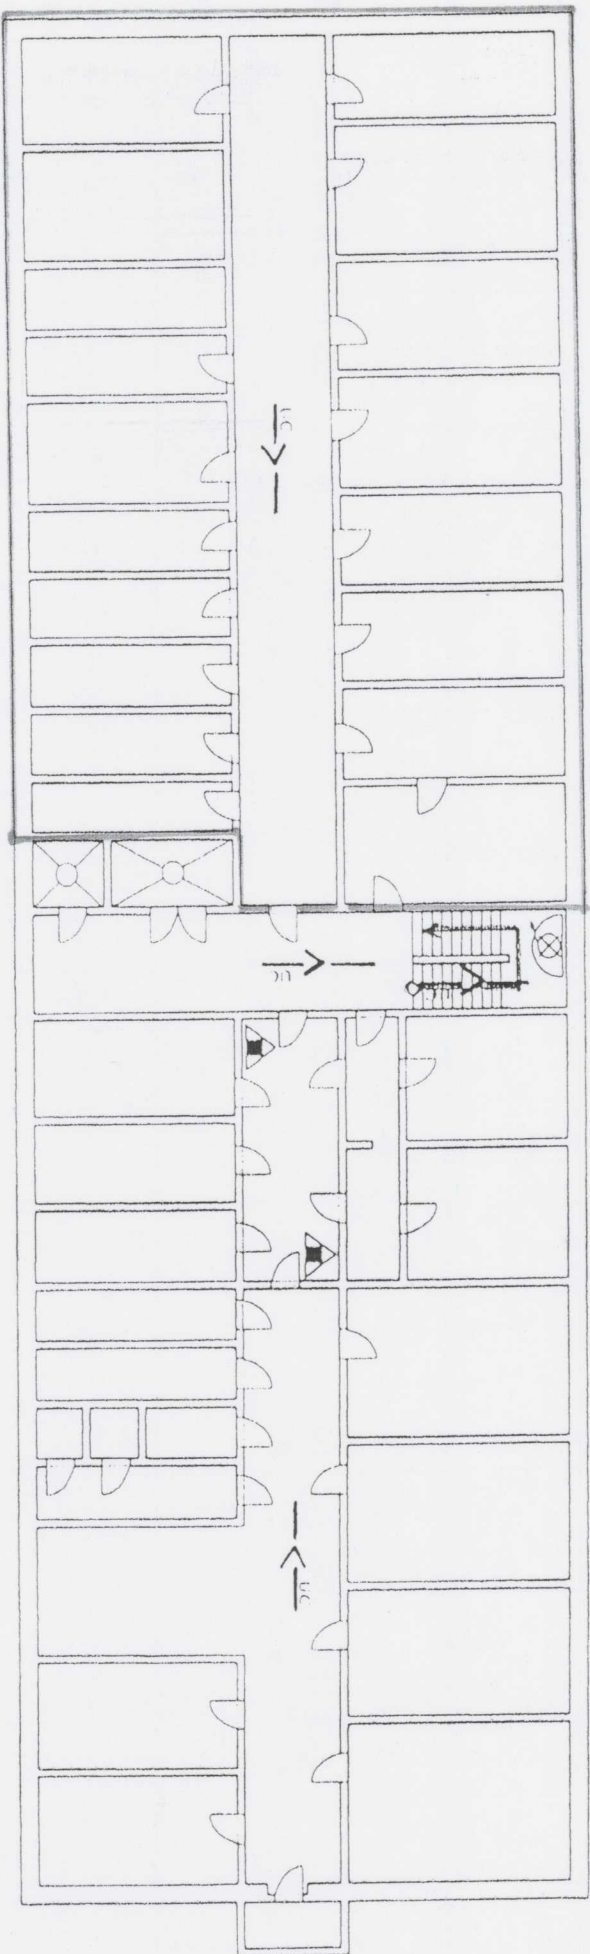

LEGENDA	
	Uniková cesta, označenie východu
	Uniková cesta, smer úniku a jej označenie
	Práškový prenosný hasiaci prístroj
	Nástenný hydrant C 52
	Výťah

INTERNÝ PAVILÓN

1. P.