


**Príloha 11 / Annex 11**

Inštalácie Podnájomníka / Installation of Sublessee  
3.poschodie / 3th floor

Audio - video zariadenia / Audio – video systems

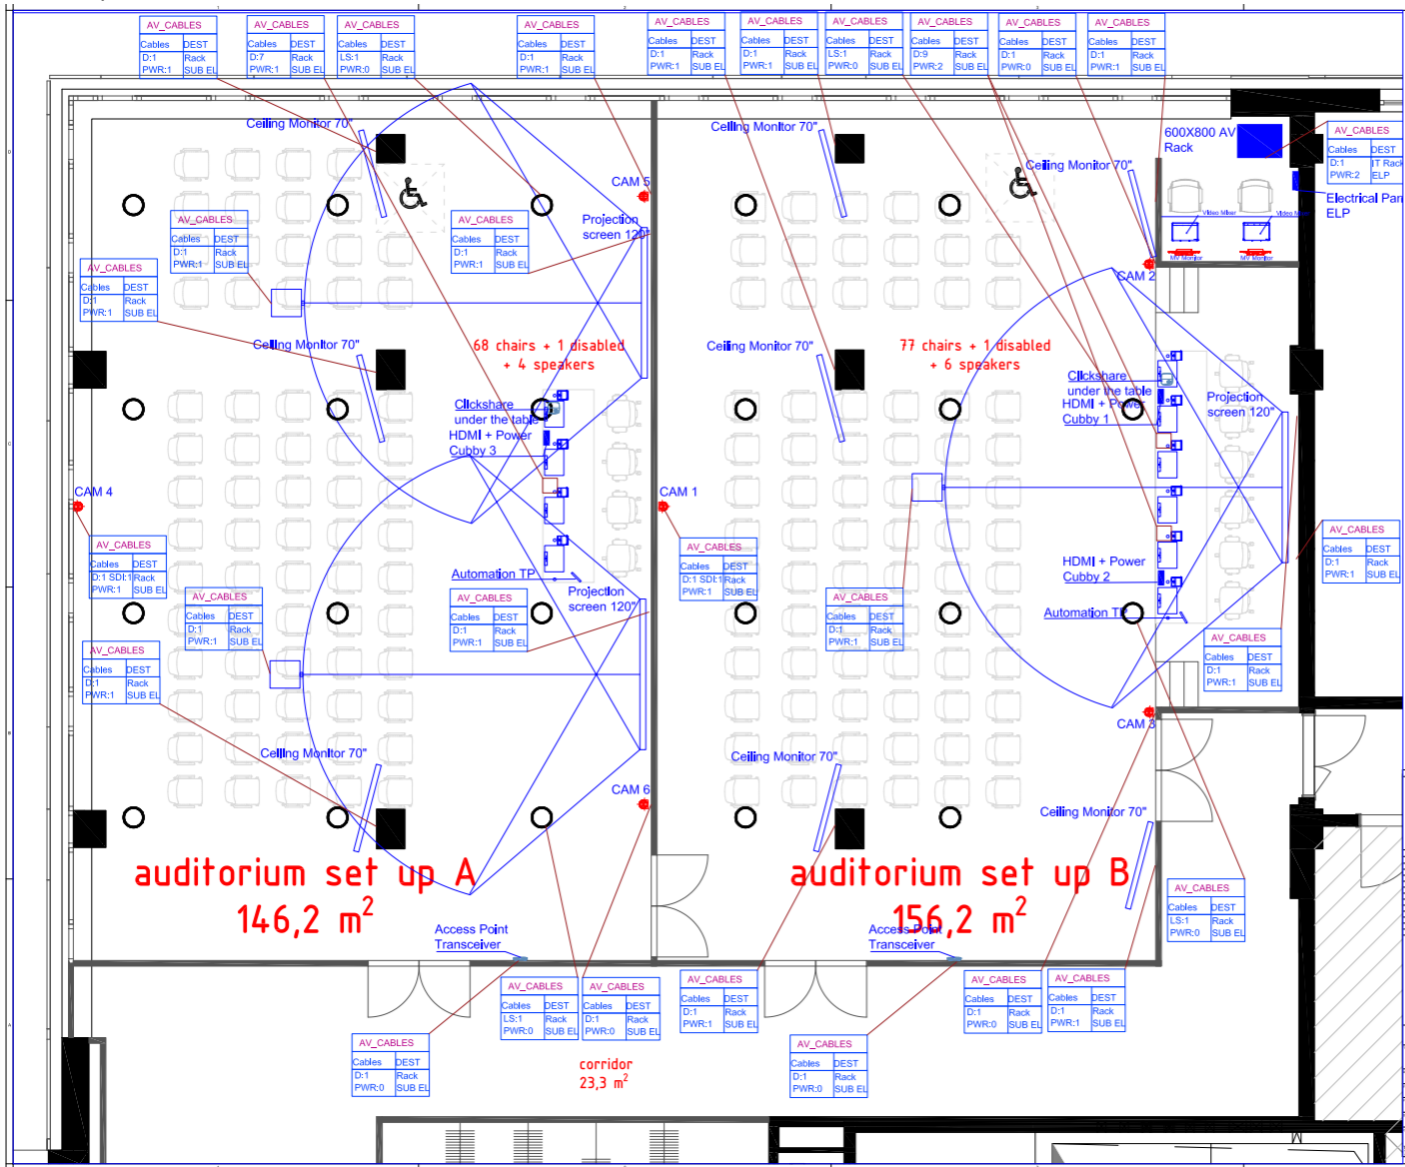




# Príloha 11 / Annex 11

Inštalácie Podnájomníka / Installation of Sublessee

3.poschodie / 3th floor


Audio - video zariadenia / Audio – video systems

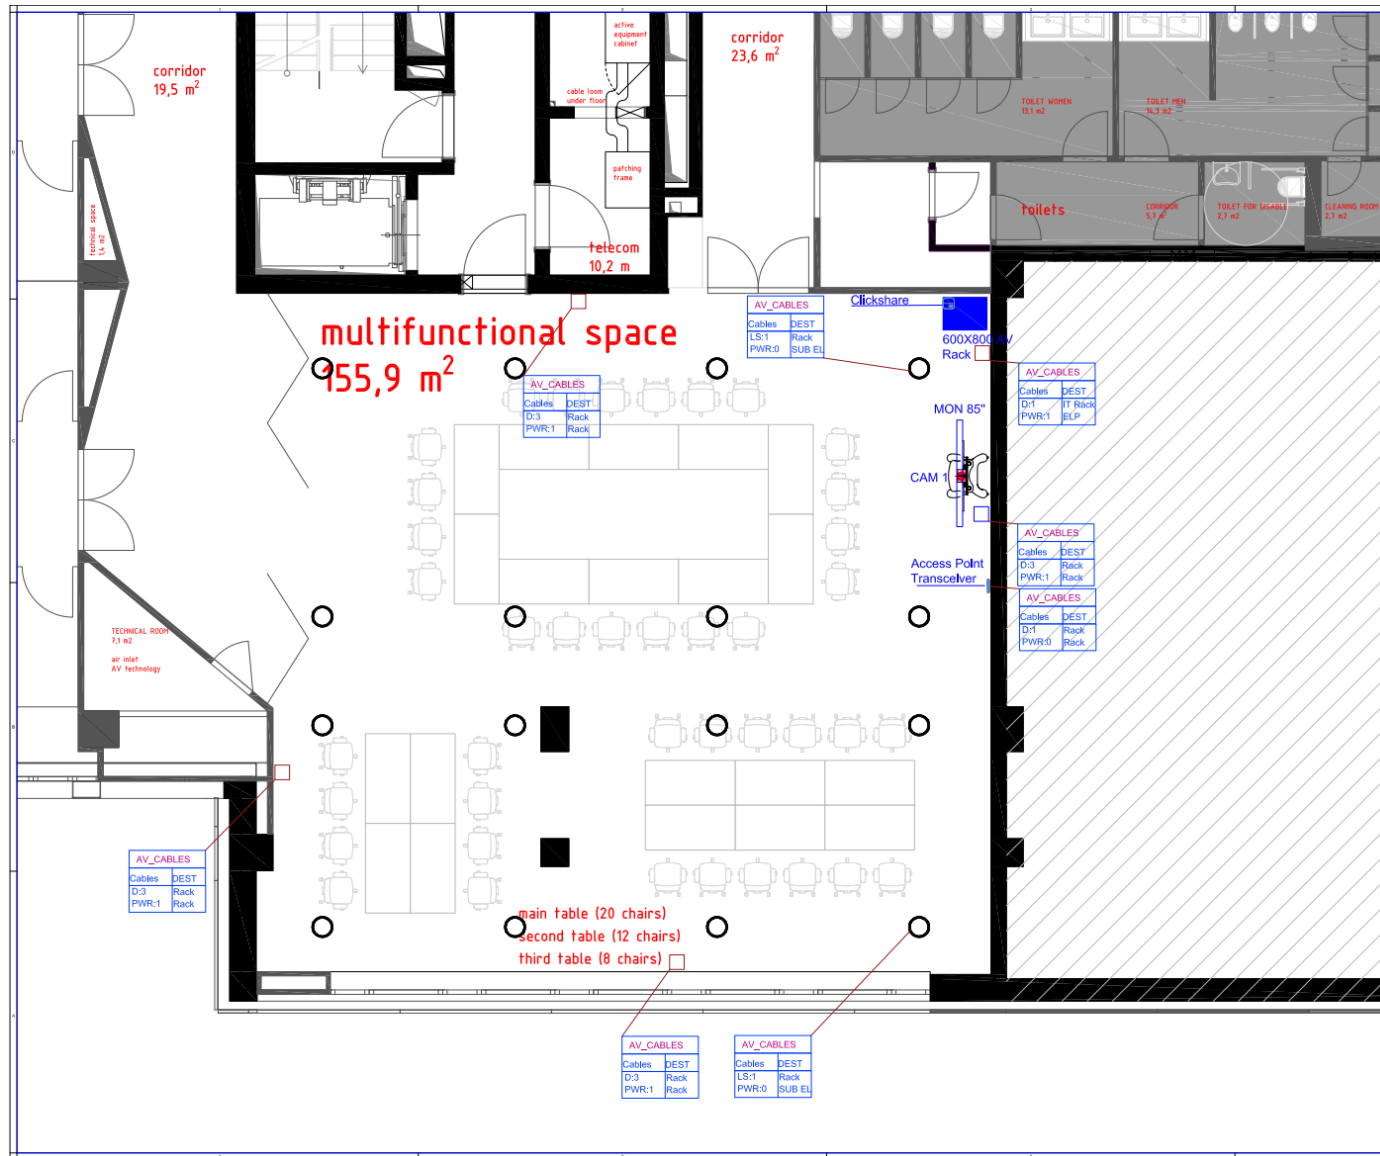

## Príloha 11 / Annex 11

Inštalácie Podnájomníka / Installation of Sublessee  
3.poschodie / 3th floor

Audio - video zariadenia / Audio – video systems

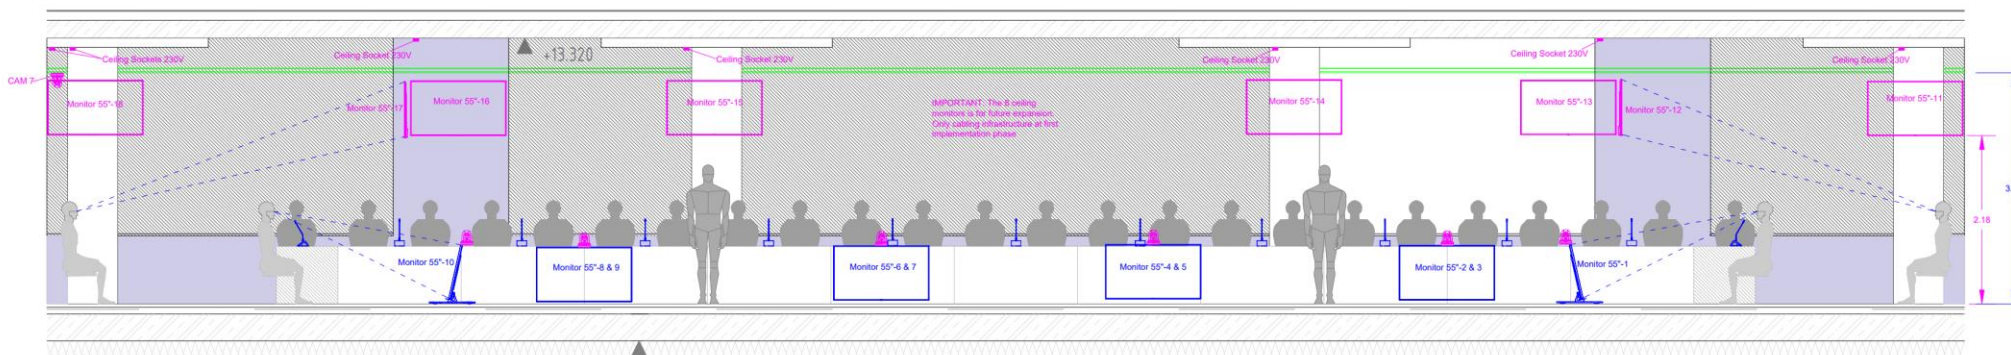

Okrem vyššie uvedených inštalácií Audio-video systémov v rámci Priestorov a Ďalších priestorov, Ďalších priestorov budú súčasťou inštalácii Podnájomníka aj IT aktívne prvky v rámci Priestorov a Ďalších priestorov, nábytkové prvky a prvky nábytkového mobiliáru v rámci Priestorov a Ďalších priestorov, akustické prvky v rámci Priestorov a Ďalších priestorov, iné interiérové prvky v rámci Priestorov a Ďalších priestorov, ktoré boli Stranami vopred odsúhlasené. Obsah Prílohy č. 11 Podnájomnej zmluvy a uvedené inštalácie Podnájomníka môžu byť dopĺňané na základe priebežnej konzultácie a po odsúhlasení Nájomcom.

Besides upper submitted installations of Audio-Video systems within the Premises (and Additional Premises), also IT active elements within the Premises (and Additional Premises), furniture and items of movable assets and other interior elements within the Premises (and Additional Premises), acoustic elements within the Premises (and Additional Premises), other interior elements within the Premises (and Additional Premises), which are agreed by both Parties. The content of Annex no. 11 of Sublease Agreement and submitted installations of Sublessee can be adjusted and added based on ongoing consultation and after Lessee's approval.

Poznámka: Audio video zariadenia aj s Audio video kabelážou si dodáva Nájomca/Podnájomca. Prípojné body a pasívna kabeláž ako floorboxy, zásuvky vo floorboxoch, dátové prípojné body RJ 45, podružné silnoprúdové rozvádzače dodáva Prenajímateľ. Silnoprúdové prípojné body pre AV budú označené inou farbou. Podklad pre Audio Video systémy bol spracovaný do neaktualizovaných dispozičných podkladov.

Disclaimer: Audio video devices with Audio video cabling will be delivered by Lessee/Sublessee. Connection points and passive cabling as floorboxes, sockets in floorboxes, data connection points RJ 45, secondary switchboards will be delivered by Lessor. Power connection points for AV will be marked with different color. Basis for Audio Video systems was outlined to the disposition plans which weren't up to date.