




Objekt A
Prizemie

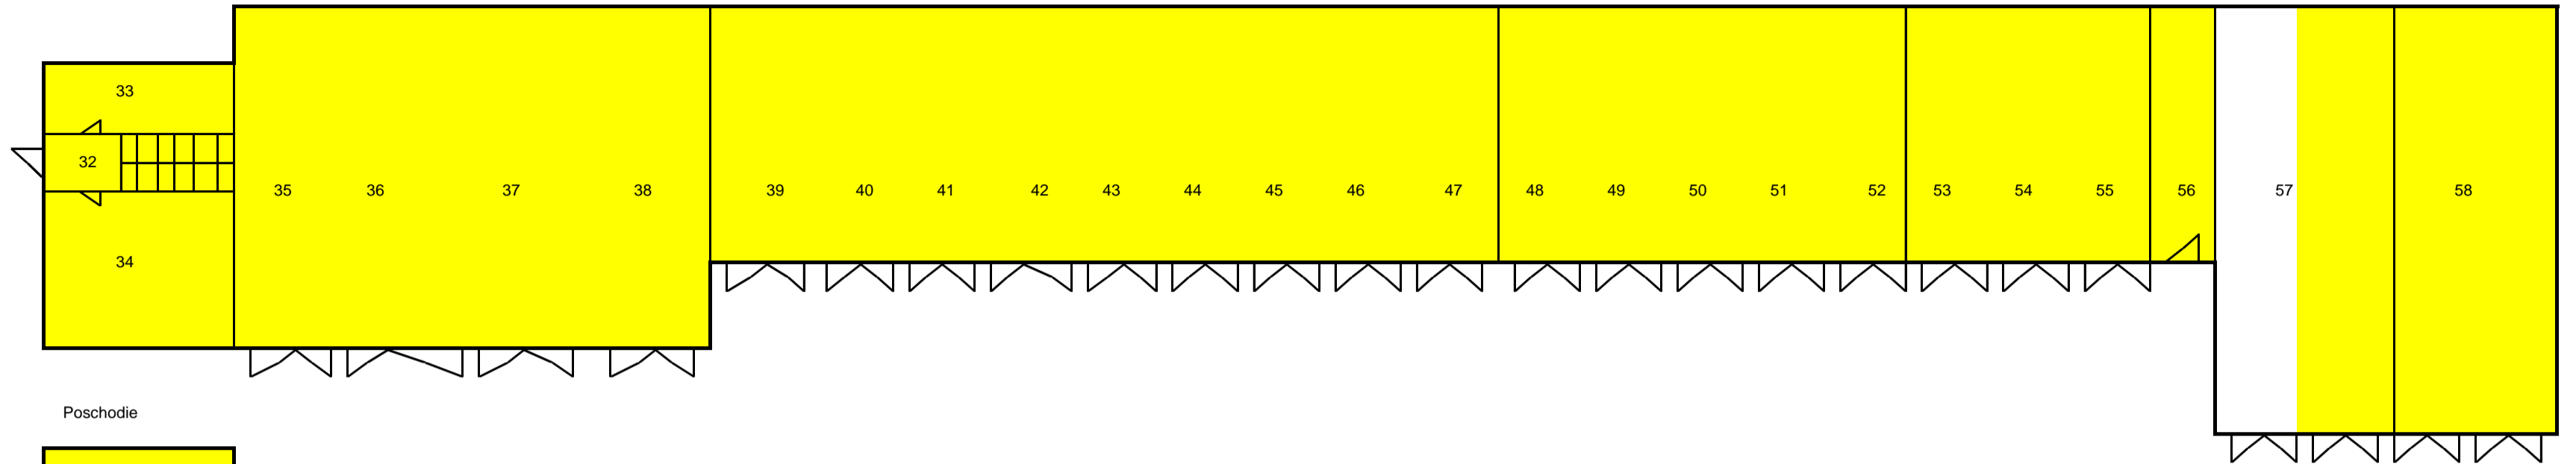


Poschodie

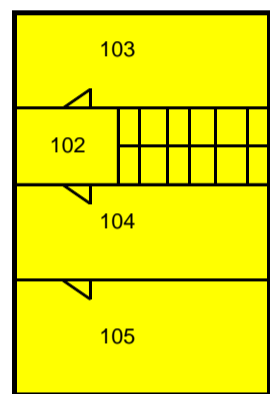


Objekt B

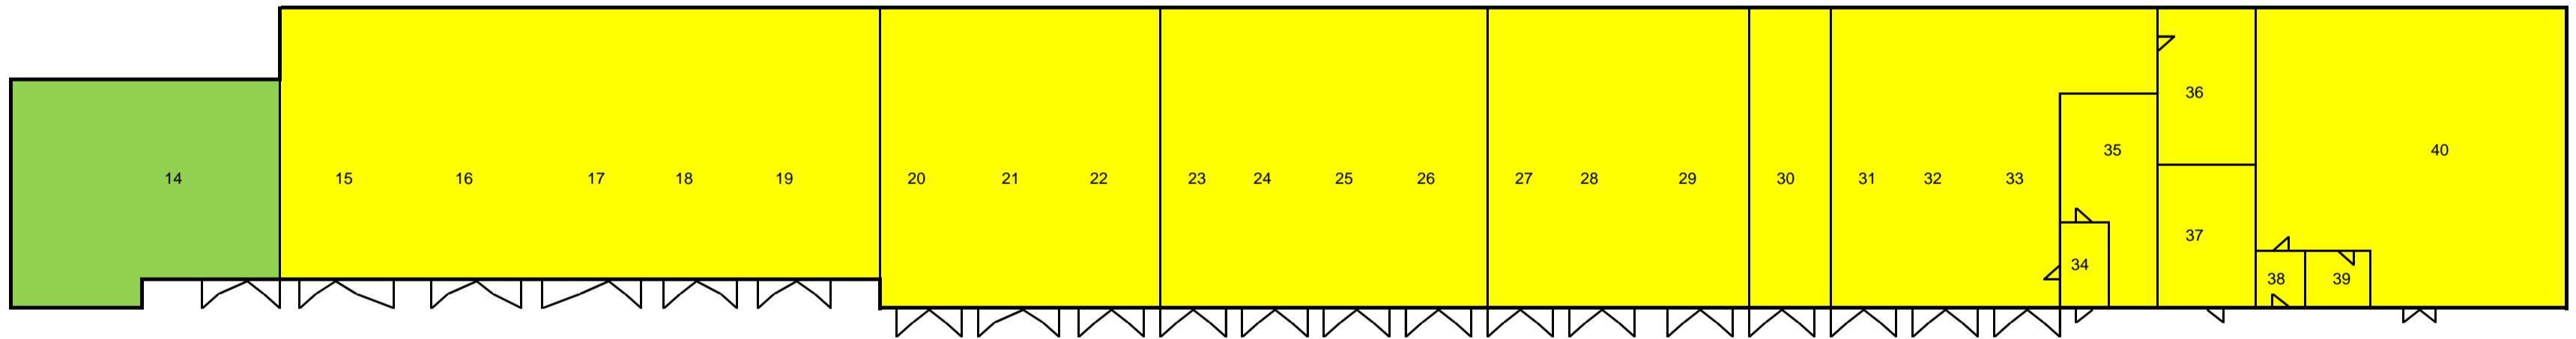


Objekt C

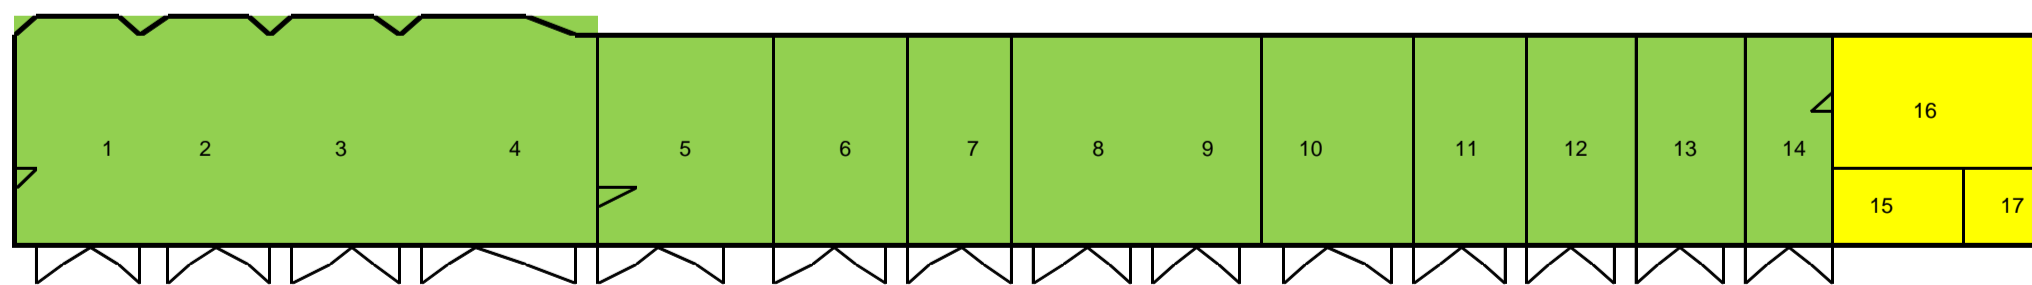

Objekt D

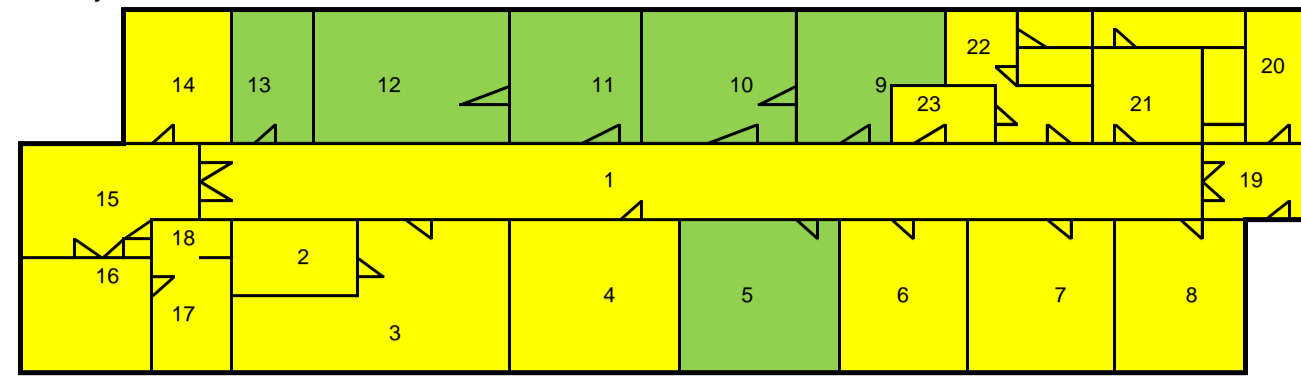


Objekt E

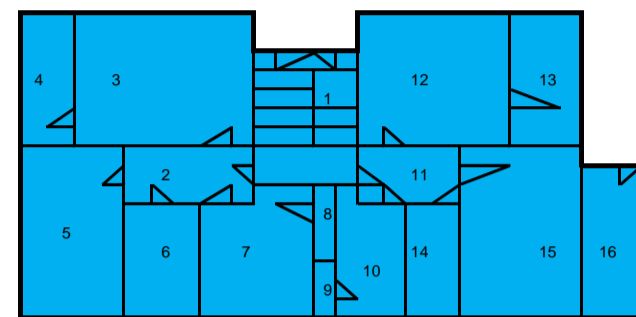


Objekt F

Prízemie

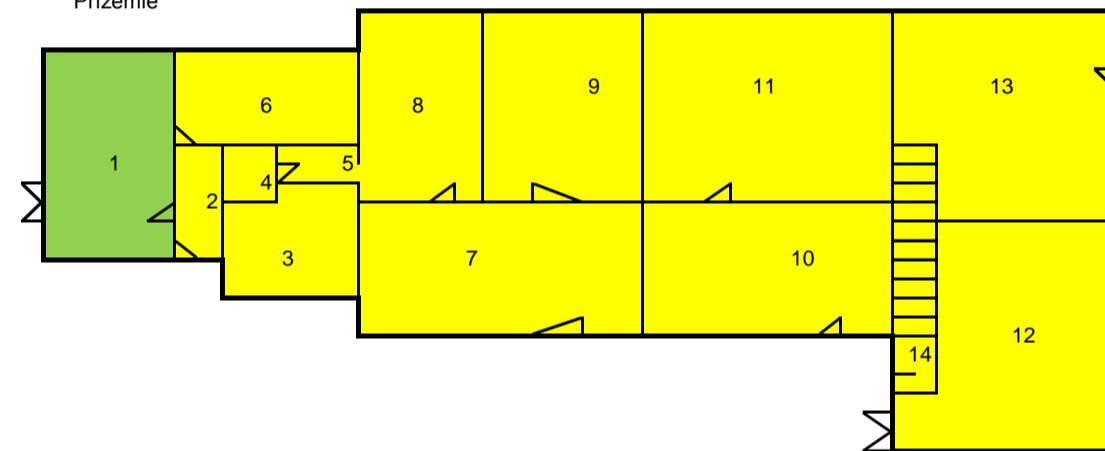


Poschodie

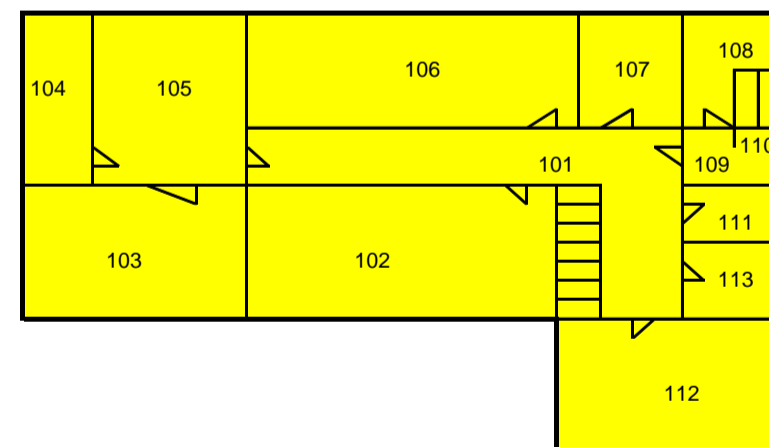


Objekt H



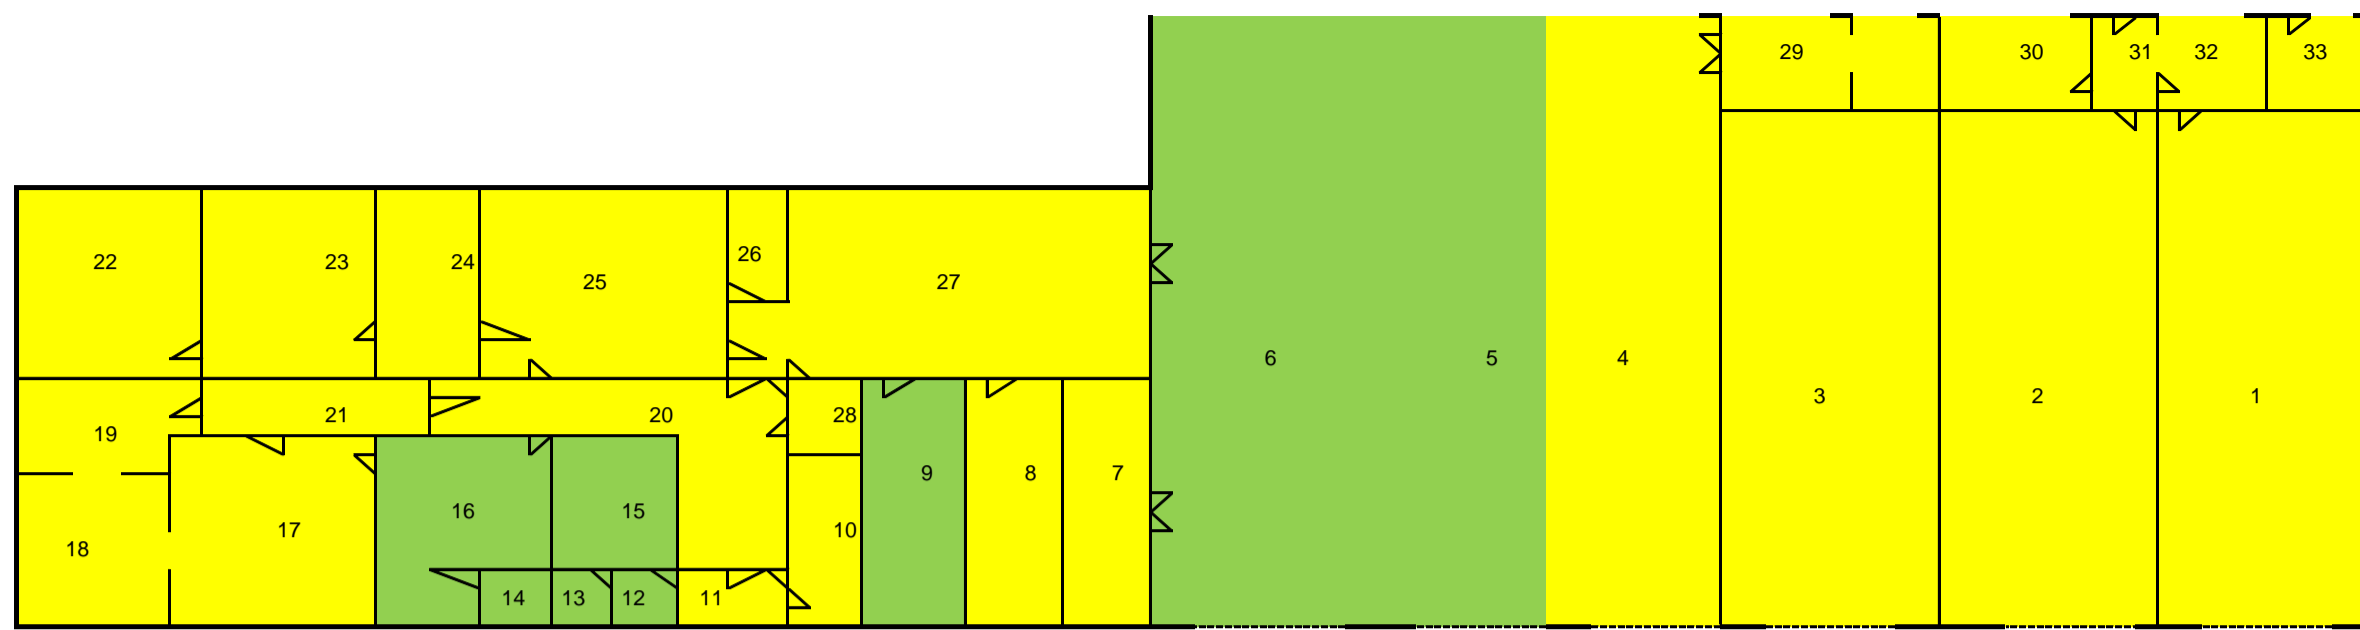


Objekt J

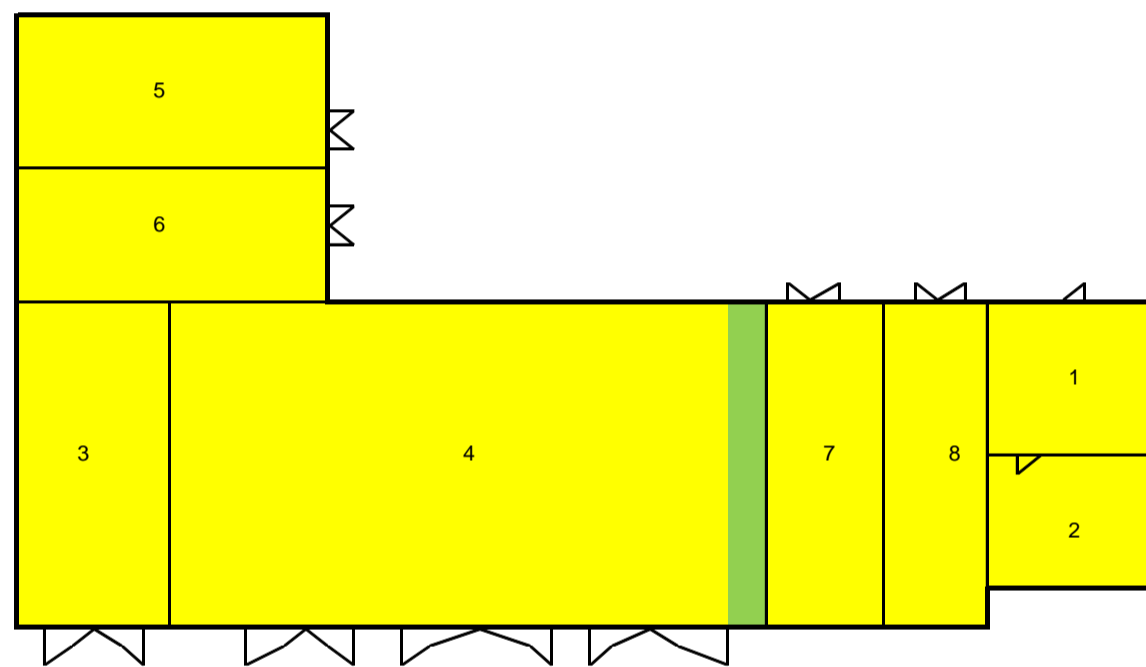


Objekt M
Prizemie




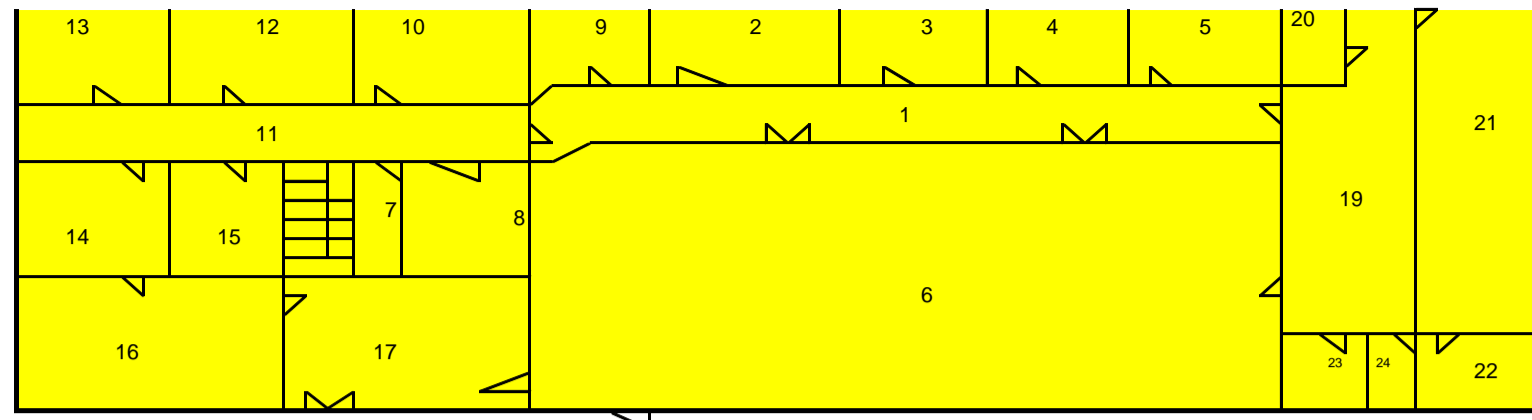

Poschodie

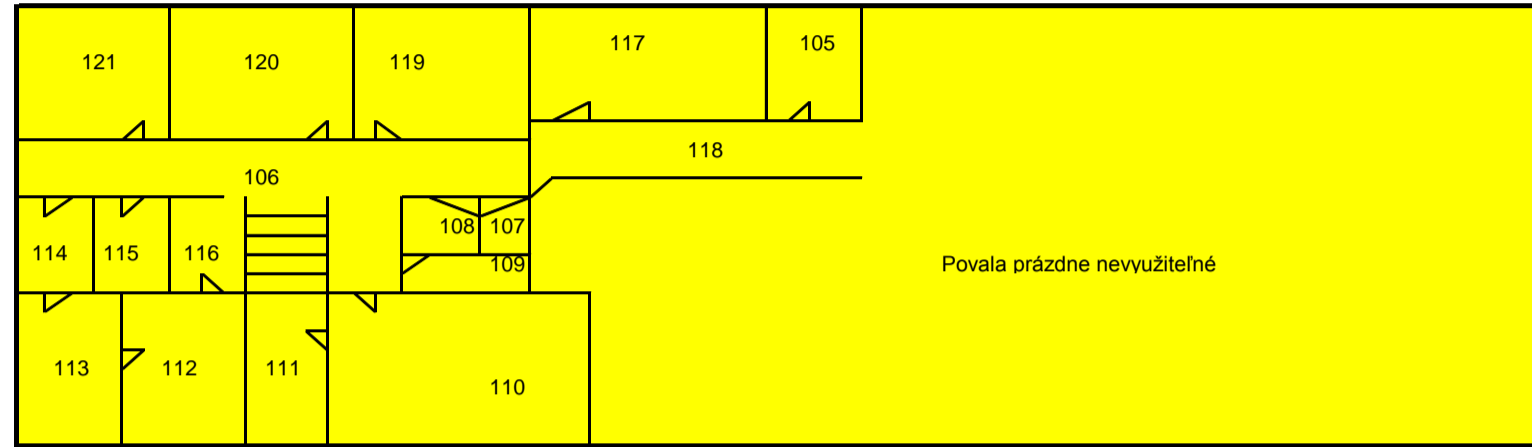

Objekt P Pneuservis

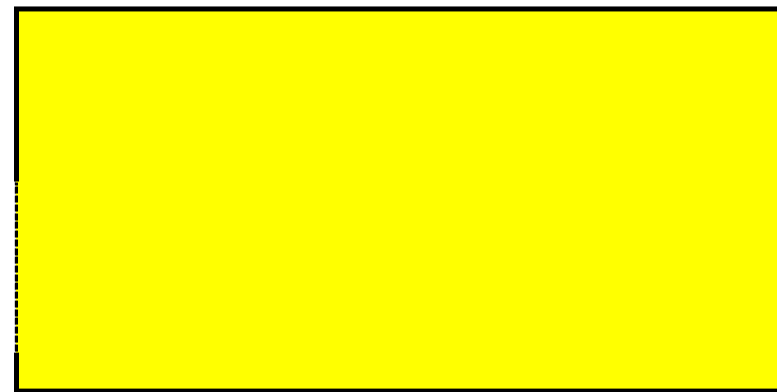

Vysvetlivky

- Bude užívať SP, a.s.
- Užívajú nájomcovia
- Prázdny objekt

OBJEKT A časť "a" – užívanie priestorov

číslo miestnosti	účel miestnosti	výmera m ²	užívateľ
PRÍZEMIE			
32	Vstup +schodisko	6,50	SP,a.s.
33	Umyváreň	9,70	SP,a.s.
34	Umyváreň	20,00	SP,a.s.
35	Garáže	43,55	SP,a.s.
36	Garáže	43,55	SP,a.s.
37	Garáže	43,55	SP,a.s.
38	Garáže	43,55	SP,a.s.
39	Garáže	32,40	SP,a.s.
40	Garáže	32,40	SP,a.s.
41	Garáže	32,40	SP,a.s.
42	Garáže	32,40	SP,a.s.
43	Garáže	32,48	SP,a.s.
44	Garáže	32,48	SP,a.s.
45	Garáže	32,48	SP,a.s.
46	Garáže	32,48	SP,a.s.
47	Garáže	32,48	SP,a.s.
I.POSCHODIE			
102	Chodba + schodisko	6,50	SP,a.s.
103	Šatňa	9,70	SP,a.s.
104	Šatňa	9,00	SP,a.s.
105	Šatňa	10,20	SP,a.s.
		537,80	

OBJEKT A časť "b" – užívanie priestorov

číslo miestnosti	účel miestnosti	výmera m ²	užívateľ m ²
48	Garáž	32,48	SP,a.s.
49	Garáž	32,48	SP,a.s.
50	Garáž	32,48	SP,a.s.
51	Garáž	32,48	SP,a.s.
52	Garáž	32,48	SP,a.s.
53	Garáž	32,76	SP,a.s.
54	Garáž	32,76	SP,a.s.
55	Garáž	32,76	SP,a.s.
56	Sklad	32,30	SP,a.s.
57	Autoumyváreň ½	112,50	SP,a.s.
57	Autoumyváreň ½	112,50	SIHO
		517,98	

OBJEKT B časť "a" – užívanie priestorov

číslo miestnosti	účel miestnosti	výmera m ²	užívateľ
14	Dielňa	58,80	Aquam.ROSA
15	Garáže	27,88	SP,a.s.
16	Garáže	27,88	SP,a.s.
17	Garáže	27,88	SP,a.s.
18	Garáže	27,88	SP,a.s.
19	Garáže	27,88	SP,a.s.
20	Garáže	32,30	SP,a.s.
21	Garáže	32,30	SP,a.s.
22	Garáže	32,30	SP,a.s.
23	Garáže	32,42	SP,a.s.

24	Garáže	32,42	SP,a.s.
25	Garáže	32,42	SP,a.s.
26	Garáže	32,42	SP,a.s.
		424,78	

OBJEKT B časť "b" – užívanie priestorov

číslo miestnosti	účel miestnosti	výmera m ²	užívateľ
27	Sklad	33,76	SP,a.s.
28	Sklad	33,76	SP,a.s.
29	Sklad	33,76	SP,a.s.
30	Sklad	29,70	SP,a.s.
31	Sklad	37,10	SP,a.s.
32	Sklad	37,10	SP,a.s.
33	Sklad	37,10	SP,a.s.
34	Vstup	4,80	SP,a.s.
35	Kancelária	15,00	SP,a.s.
36	Kancelária	15,70	SP,a.s.
37	Kancelária	14,00	SP,a.s.
38	Vstup	4,80	SP,a.s.
39	Sklad	9,20	SP,a.s.
40	Sklad	152,00	SP,a.s.
		457,78	

OBJEKT C – užívanie priestorov

číslo miestnosti	účel miestnosti	výmera m ²	užívateľ
1,2,3,4	Predajňa +	86,00	DIAGO SF
5	Sklad	19,60	DIAGO SF
6		19,60	DIAGO SF
7	Predajňa	19,60	DIAGO SF
8,9 +		41,00	DIAGO SF
10	Sklad	19,60	DIAGO SF
11		19,60	DIAGO SF
12		19,60	DIAGO SF
13	Sklad	19,60	Aquam.ROSA
14	Sklad	19,60	Aquam.ROSA
15	Zádverie	7,20	SP,a.s.
16	Akumulátorovňa	17,90	SP,a.s.
17	Miestn. nabíjania	3,80	SP,a.s.
		312,70	

OBJEKT D - užívanie priestorov

číslo miestnosti	účel miestnosti	výmera m ²	užívateľ
1	Chodba	34,50	Spol.priest.
2	Kuchynka	8,70	SP,a.s.
3	Kancelária	26,00	SP,a.s.
4	Server	17,50	SP,a.s.
5	Kancelária	17,50	SIHO, s.r.o.
6	Kancelária	17,50	SP,a.s.
7	Kancelária	17,50	SP,a.s.
8	Kancelária	17,50	SP,a.s.
9	Kancelária	15,20	SIHO, s.r.o.
10	Kancelária	17,50	SIHO, s.r.o.
11	Kancelária	17,50	SIHO, s.r.o.
12	Kancelária	22,50	SIHO, s.r.o.
13	Kancelária	6,00	SIHO, s.r.o.
14	Vrátnica	15,00	Spol.priest.-BONUL, s.r.o.
15	Predsieň	16,10	Spol.priest.

16	Kancelária	15,80	SP,a.s.
17	Kancelária	3,60	SP,a.s.
18	Sklad	1,10	SP,a.s.
19	Chodba	10,40	Spol.priest.
20	Vstup do kotolne	6,80	SP,a.s.
21	Umyváreň + WC	16,00	Spol.priest.
22	Umyváreň + WC	13,40	Spol.priest.
23	Upratovačka	2,20	Spol.priest.
		335,80	

OBJEKT E - užívanie priestorov NEBUDE PRENAJATÝ

číslo miestnosti	účel miestnosti	výmera m ²	užívateľ
1	Vstup + schodisko	12,00	prázdne
2	Predsieň	4,20	prázdne
3	Izba	17,20	prázdne
4	Izba	8,60	prázdne
5	Izba	14,20	prázdne
6	Kúpeľňa + WC	4,30	prázdne
7	Kuchyňa	13,00	prázdne
8	Predsieň	0,90	prázdne
9	Špaiza	0,90	prázdne
10	Kuchyňa	13,00	prázdne
11	Predsieň	4,20	prázdne
12	Izba	17,20	prázdne
13	Izba	8,60	prázdne
14	Kúpeľňa + WC	4,30	prázdne
15	Izba	14,20	prázdne
16	Vrátnica	8,28	prázdne
	nie je prenajaté	0	

OBJEKT F – užívanie priestorov

číslo miestnosti	účel miestnosti	výmera m ²	užívateľ
	PRÍZEMIE		
1	Sklad	33,00	AUTO-IMPEX
2	Predsieň	4,60	SP,a.s.
3	Kancelária	12,00	SP,a.s.
4	Predsieň	2,30	SP,a.s.
5	WC	1,30	SP,a.s.
6	Satňa	14,70	SP,a.s.
7	Dielňa	30,20	SP,a.s.
8	Sklad	15,00	SP,a.s.
9	Sklad	15,00	SP,a.s.
10	Sklad	30,10	SP,a.s.
11	Sklad	32,00	SP,a.s.
12	Dielňa	45,00	SP,a.s.
13	Dielňa	33,00	SP,a.s.
14	Schodisko	6,70	Spol.priest.
	POSCHODIE		
101	Chodba	12,50	Spol.priest.
102	Kancelária	30,20	SP,a.s.
103	Kancelária	29,70	SP,a.s.
104	Kancelária	15,10	SP,a.s.
105	Kancelária	13,50	SP,a.s.
106	Kancelária	22,00	SP,a.s.
107	Kancelária	10,60	SP,a.s.
108	Umyváreň	8,50	Spol.priest.
109	Predsieň	1,80	Spol.priest.

110	Pisoár +WC	6,00	Spol.priest.
111	Upratovačka	6,50	Spol.priest.
112	Kancelária	25,57	SP,a.s.
113	Kuchynka	5,85	Spol.priest.
		462,72	

OBJEKT H – užívanie priestorov

číslo miestnosti	účel miestnosti	výmera m ²	užívateľ
1	Dielňa	81,00	SP,a.s.
2	Dielňa	81,00	SP,a.s.
3	Dielňa	85,40	SP,a.s.
4	Dielňa	117,56	SP,a.s.
5	Dielňa	117,57	AUTO-IMPEX
6	Dielňa	117,56	AUTO-IMPEX
7	Sklad	22,60	SP,a.s.
8	Kancelária	21,60	SP,a.s.
9	Kancelária	21,60	AUTO-IMPEX
10	Sklad	8,00	SP,a.s.
11	Vstup	3,60	SP,a.s.
12	Predsieň	2,50	AUTO-IMPEX
13	WC	2,20	AUTO-IMPEX
14	WC	2,50	SP,a.s.
15	Umyváreň	8,50	SP,a.s.
15	Umyváreň-časť	2,50	AUTO-IMPEX
16	Šatňa-časť	13,40	AUTO-IMPEX
16	Šatňa	1,10	SP,a.s.
17	Šatňa	31,20	SP,a.s.
18	Sklad	22,30	SP,a.s.
19	Sklad	15,70	SP,a.s.
20	Chodba	10,80	SP,a.s.
21	Chodba	24,30	SP,a.s.
22	Sklad	53,20	SP,a.s.
23	Sklad	38,50	SP,a.s.
24	Sklad	13,30	SP,a.s.
25	Sklad	25,90	SP,a.s.
26	Kancelária majstra	5,40	SP,a.s.
27	Dielňa	92,50	SP,a.s.
28	Rozvádzač	4,00	SP,a.s.
29	Sklad	18,70	SP,a.s.
30	Kompresor	14,20	SP,a.s.
31	Chodba	4,20	SP,a.s.
32	Kancelária	9,50	SP,a.s.
33	Hlavný rozvod	9,10	SP,a.s.
		1102,99	

OBJEKT J – užívanie priestorov

číslo miestnosti	účel miestnosti	výmera m ²	užívateľ
1	Prijímacia kancelária	18,70	SP,a.s.
2	Kancelária	19,90	SP,a.s.
3	Garáž	49,20	SP,a.s.
4	Garáže	170,70	SP,a.s.
4a	Garáže	4,00	CIMBALA
5	Dielňa	70,50	SP,a.s.
6	Dielňa	29,40	SP,a.s.
7	Dielňa	49,20	SP,a.s.
8	Dielňa	48,10	SP,a.s.
		459,70	

OBJEKT M - užívanie priestorov

číslo miestnosti	účel miestnosti	výmera m ²	užívateľ
1	chodba	34,04	Spol.priest.
2	Kancelária	8,81	SP,a.s.
3	Šatňa	20,00	SP,a.s.
4	Šatňa	10,73	SP,a.s.
5	Kancelária	15,20	SP,a.s.
6	Doručovňa tlače	177,30	SP,a.s.
7	Predsieň +WC	8,34	SP,a.s.
8	Predsieň +WC	8,40	SP,a.s.
9	Kancelária	8,40	SP,a.s.
10	Kancelária	17,05	SP,a.s.
11	Chodba	28,30	Spol.priest.
12	Kancelária	18,00	SP,a.s.
13	Kancelária	18,00	SP,a.s.
14	Kancelária	19,65	SP,a.s.
15	Kancelária	11,12	SP,a.s.
16	Kancelária	36,89	SP,a.s.
17	Kancelária	25,73	SP,a.s.
18	Vstup	6,00	Spol.priest.
19	Vestibul	39,95	Spol.priest.
20	Šatňa	4,50	SP,a.s.
21	Jedáleň	58,60	Spol.priest.
22	Výdaj jedál	15,80	Spol.priest.
23	WC M	7,40	SP,a.s.
24	WC Ž	4,20	Spol.priest.
	POSCHODIE		
105	Sklad	10,68	SP,a.s.
106	Chodba	27,00	SP,a.s.
107	WC Ž	1,98	SP,a.s.
108	WC M	1,98	SP,a.s.
109	Sklad	3,20	SP,a.s.
110	Kancelária	30,70	SP,a.s.
111	Sklad	9,10	SP,a.s.
112	Kancelária	16,49	SP,a.s.
113	Kancelária	16,45	SP,a.s.
114	Kancelária	12,01	SP,a.s.
115	Sklad	11,30	SP,a.s.
116	Sklad	6,90	SP,a.s.
117	Sklad	29,20	SP,a.s.
118	Povala		SP,a.s.
119	Kancelária	18,87	SP,a.s.
120	Kancelária	17,80	SP,a.s.
121	Kancelária	17,95	SP,a.s.
		834,02	

OBJEKT P - užívanie priestorov

číslo miestnosti	účel miestnosti	výmera m ²	užívateľ
	pneuservis	127	SP,a.s.
		127	

	m ²
CELKOVÁ PLOCHA NP v m ² :	5573,27
PRENAJATÁ PLOCHA NP iným nájomcom	865,63
PRENAJATÁ PLOCHA NP nájomcu- SP,a.s	4707,64