
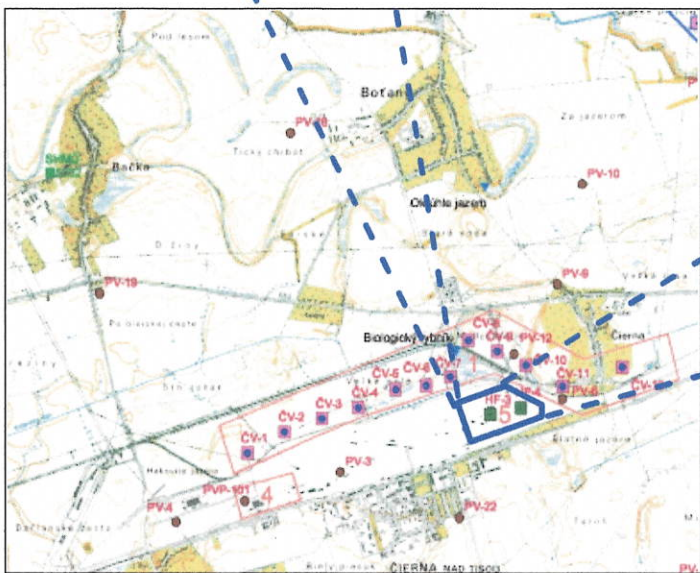



Mapa dokumentačných bodov

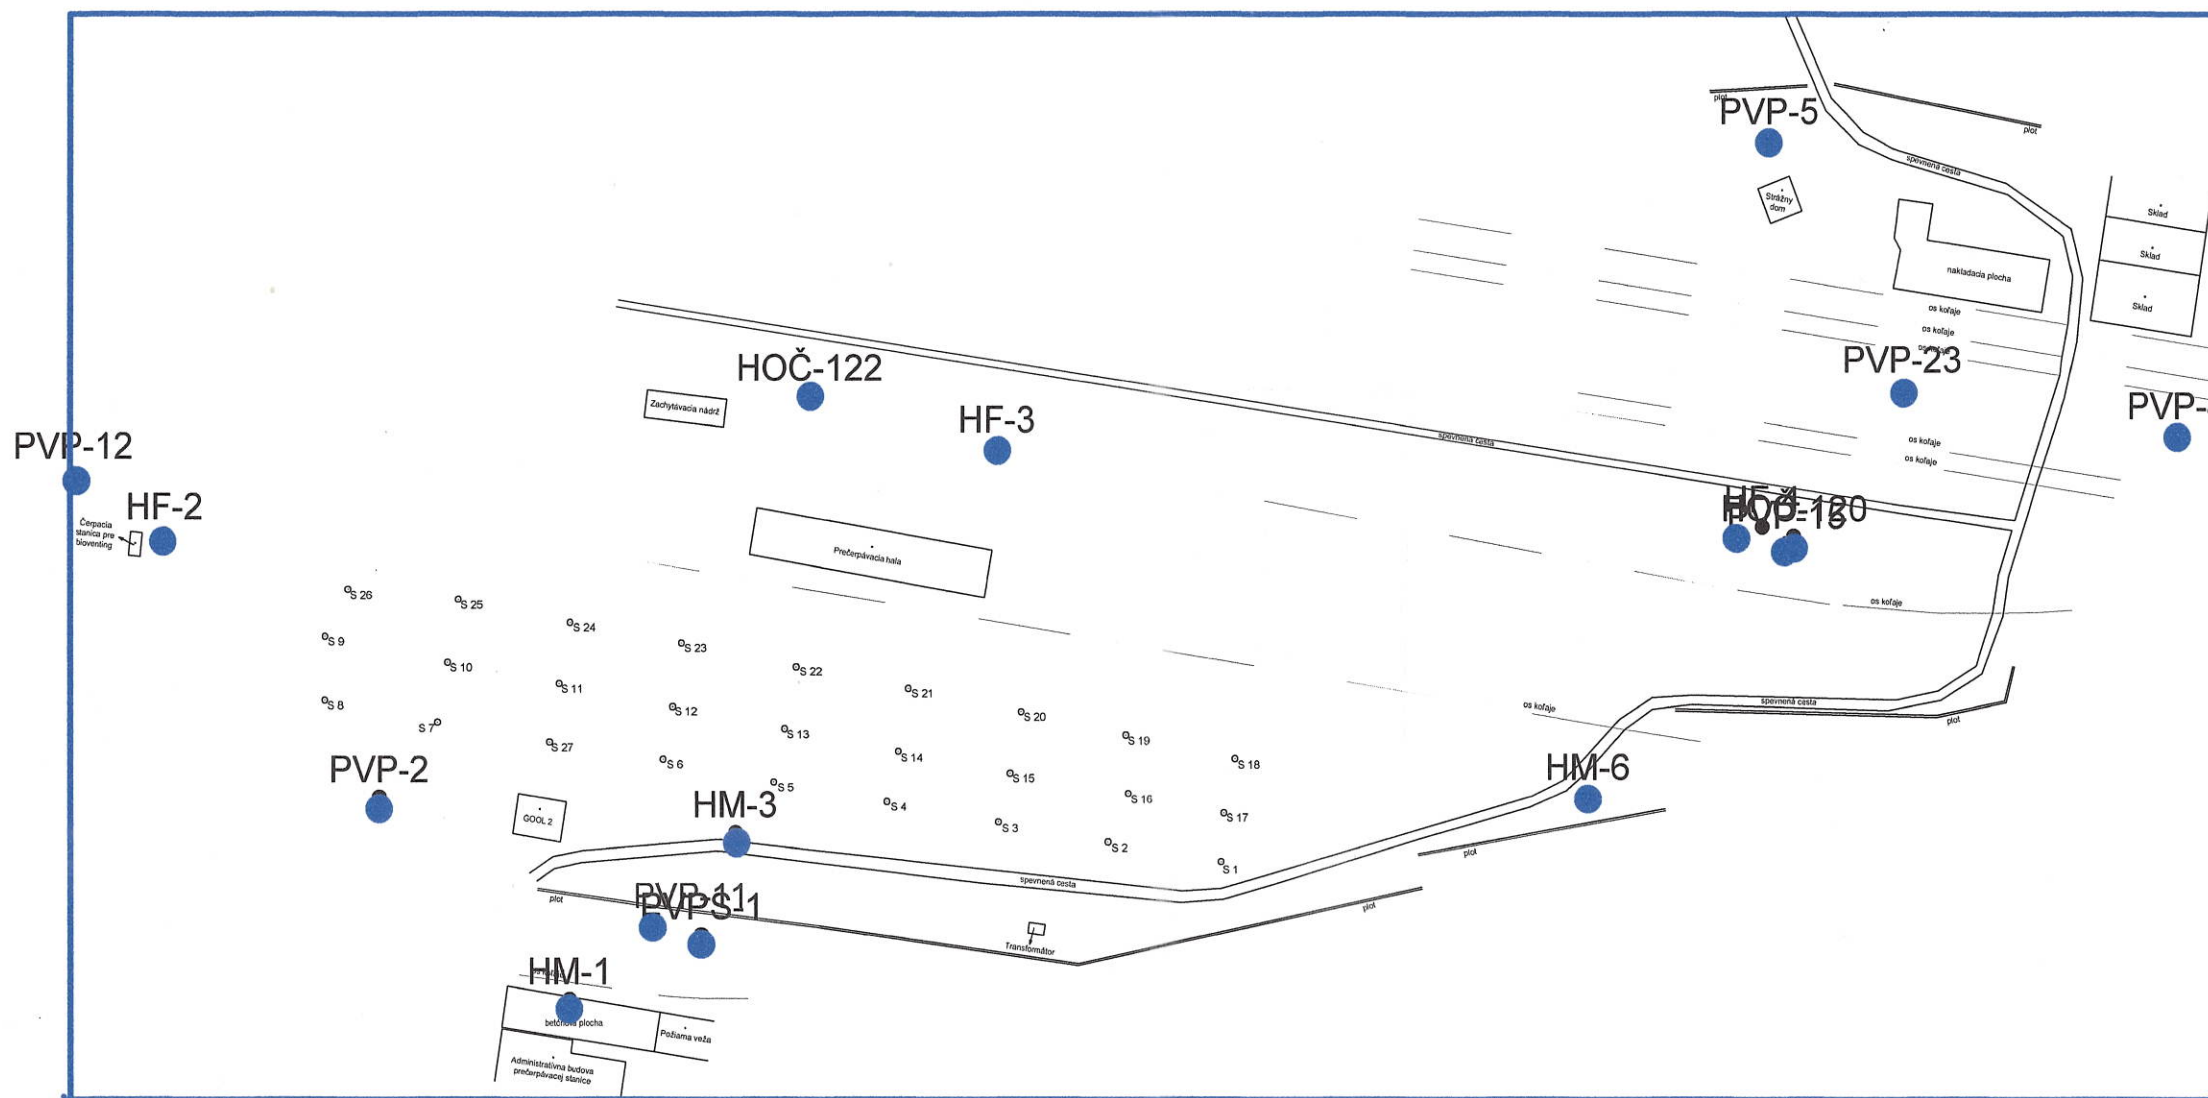

Vysvetlivky:

HM-6
 - monitorovací objekt

DODAVATEĽ		OBJEDNÁVATEĽ:	
		ŽSR Bratislava Klemensova 8 813 61 Bratislava	
			
Názov úlohy:	Sanácia podzemných vôd prečerpávacieho komplexu 24/24		
Názov prílohy:	Mapa dokumentačných bodov		
Zodpovedný riešiteľ:		Dátum:	
Riešiteľ úlohy:		Príloha:	2
		Mierka:	pomerá