



SITUOVANIE ZÁJMOVÉHO ÚZEMIA

Zhotovili: Mgr. M. Klúz

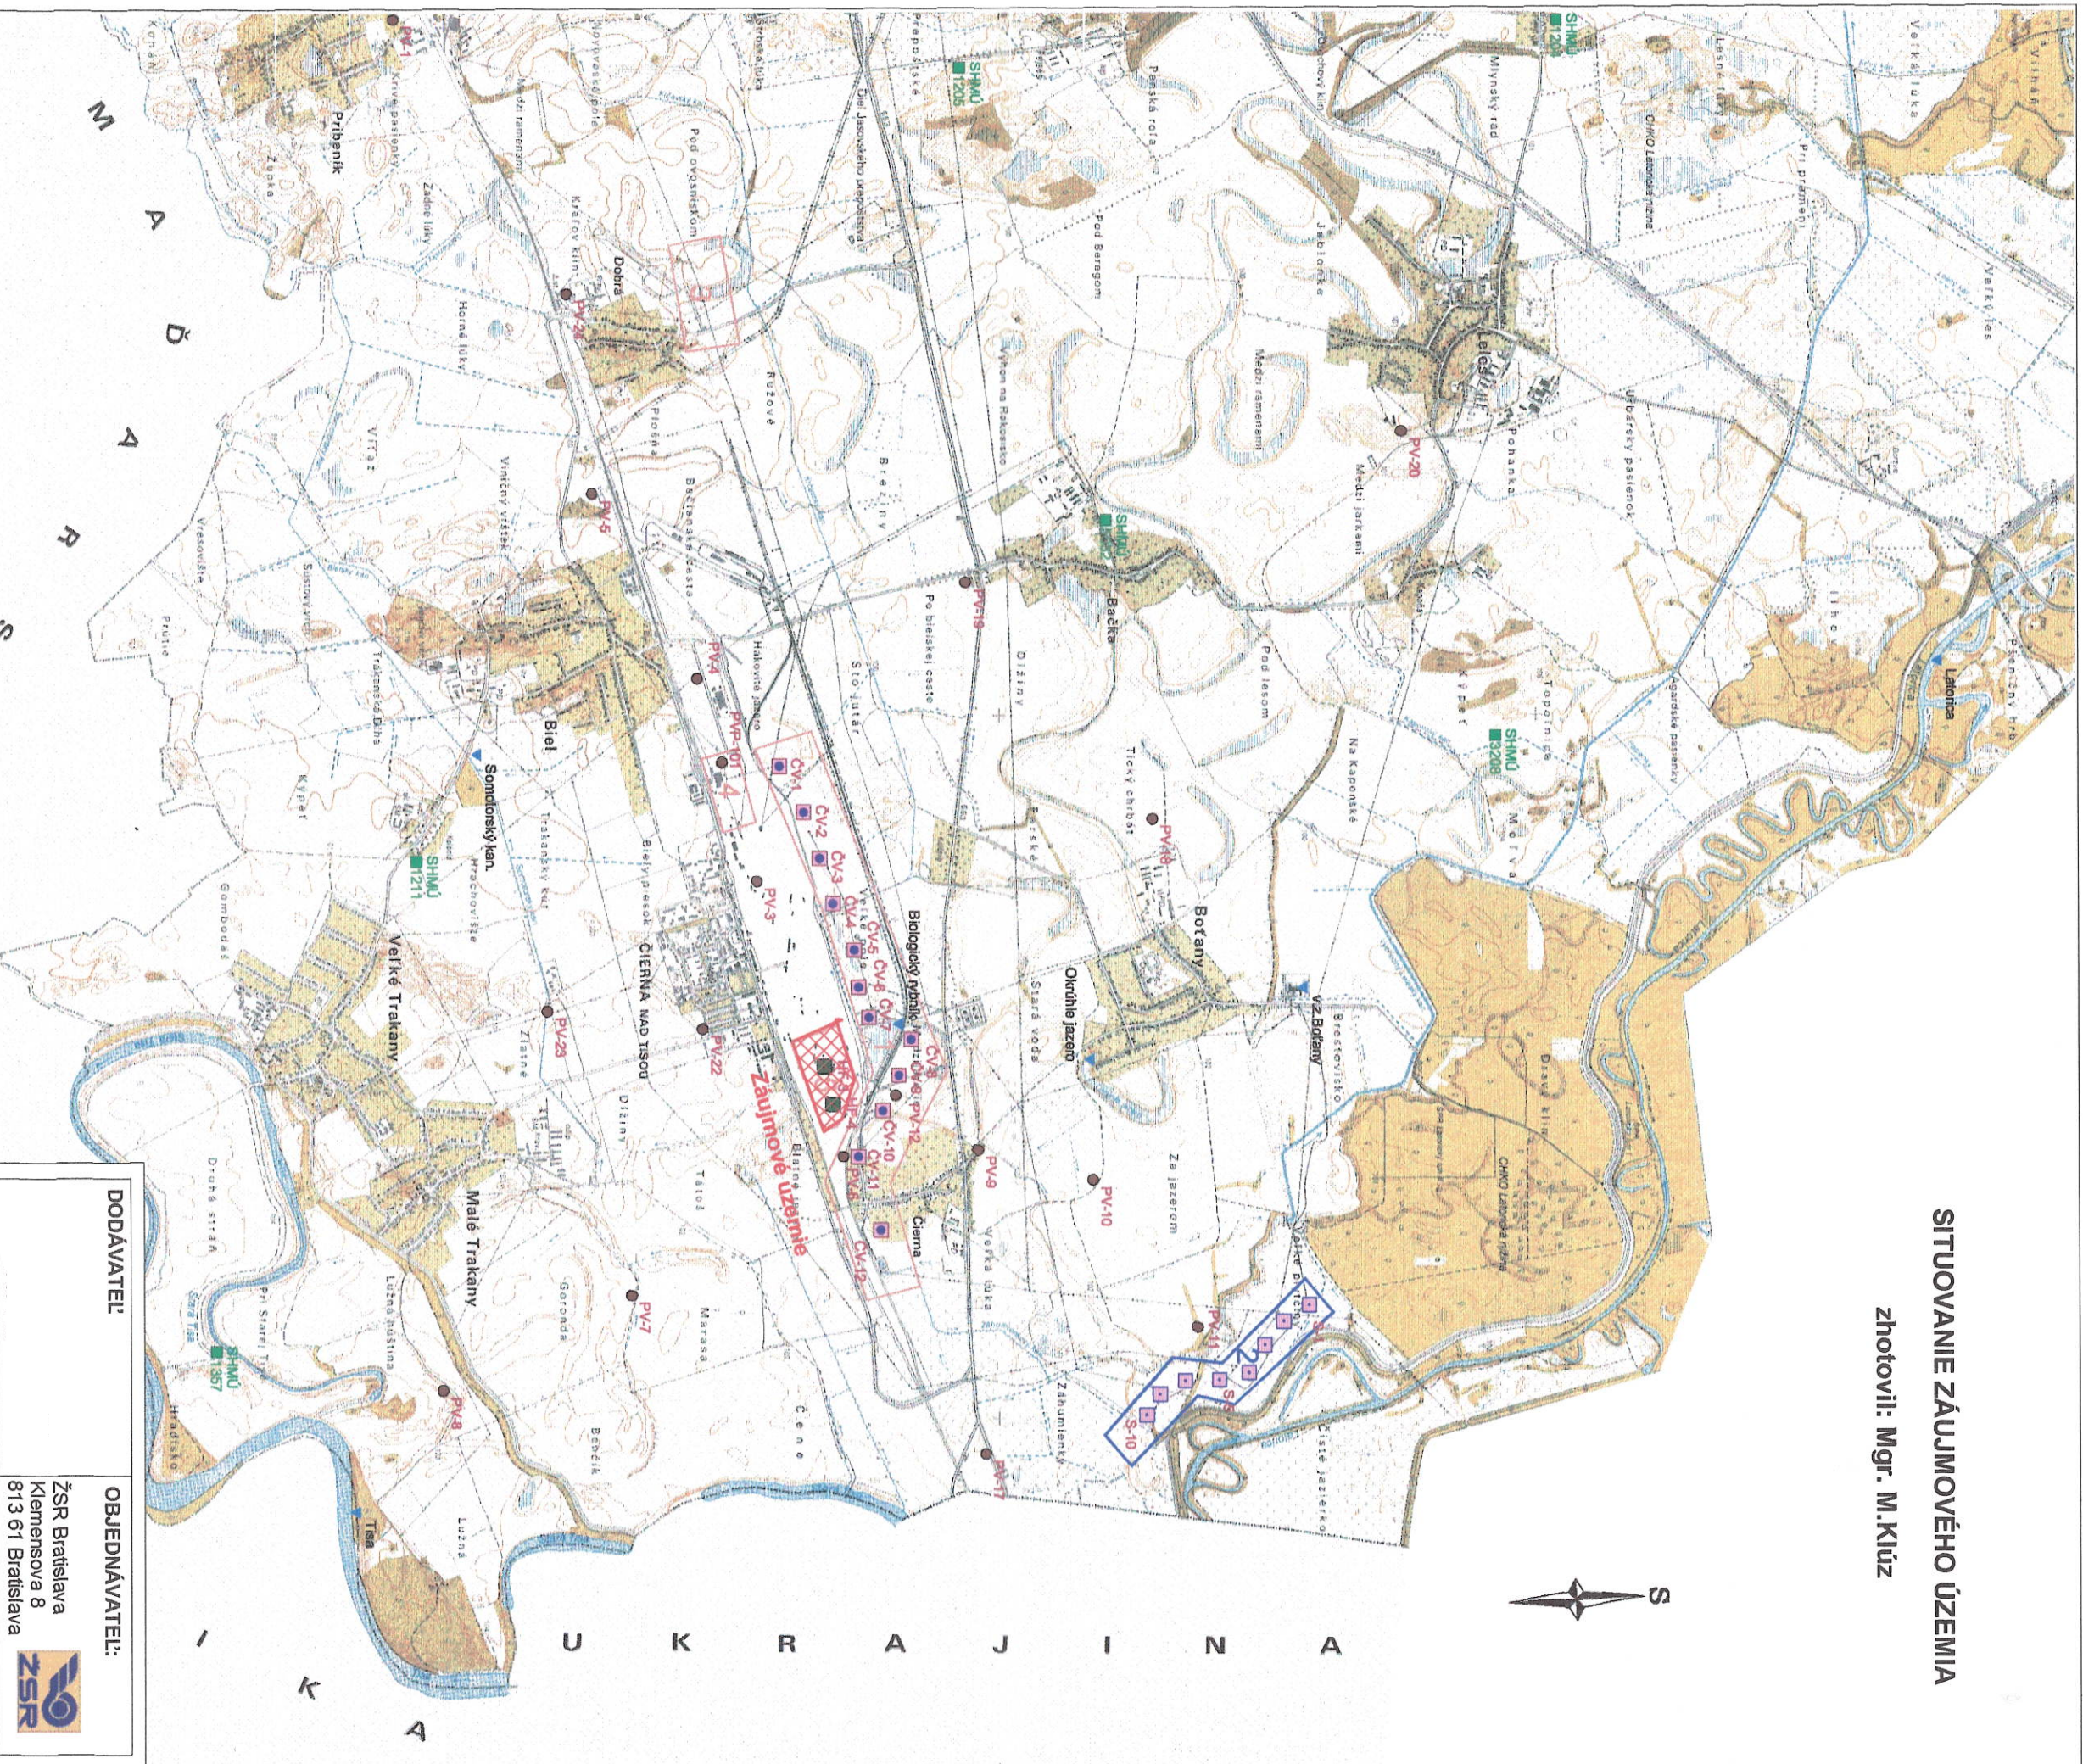

DODÁVATEĽ:		OBJEDNÁVATEĽ:	
Názov úlohy:	Sanácia podzemných vôd prečerpávacieho komplexu 24/24	ŽSR Bratislava	
Názov prílohy:	Situovanie záujmového územia	Klemensova 8	
Zodpovedný riešiteľ:		813 61 Bratislava	
Riešiteľ úlohy:		Dátum:	Príloha: 1.0
		Mierka:	pomerná