


Pôdorys prenajímaných priestorov pre Poštu Žaškov

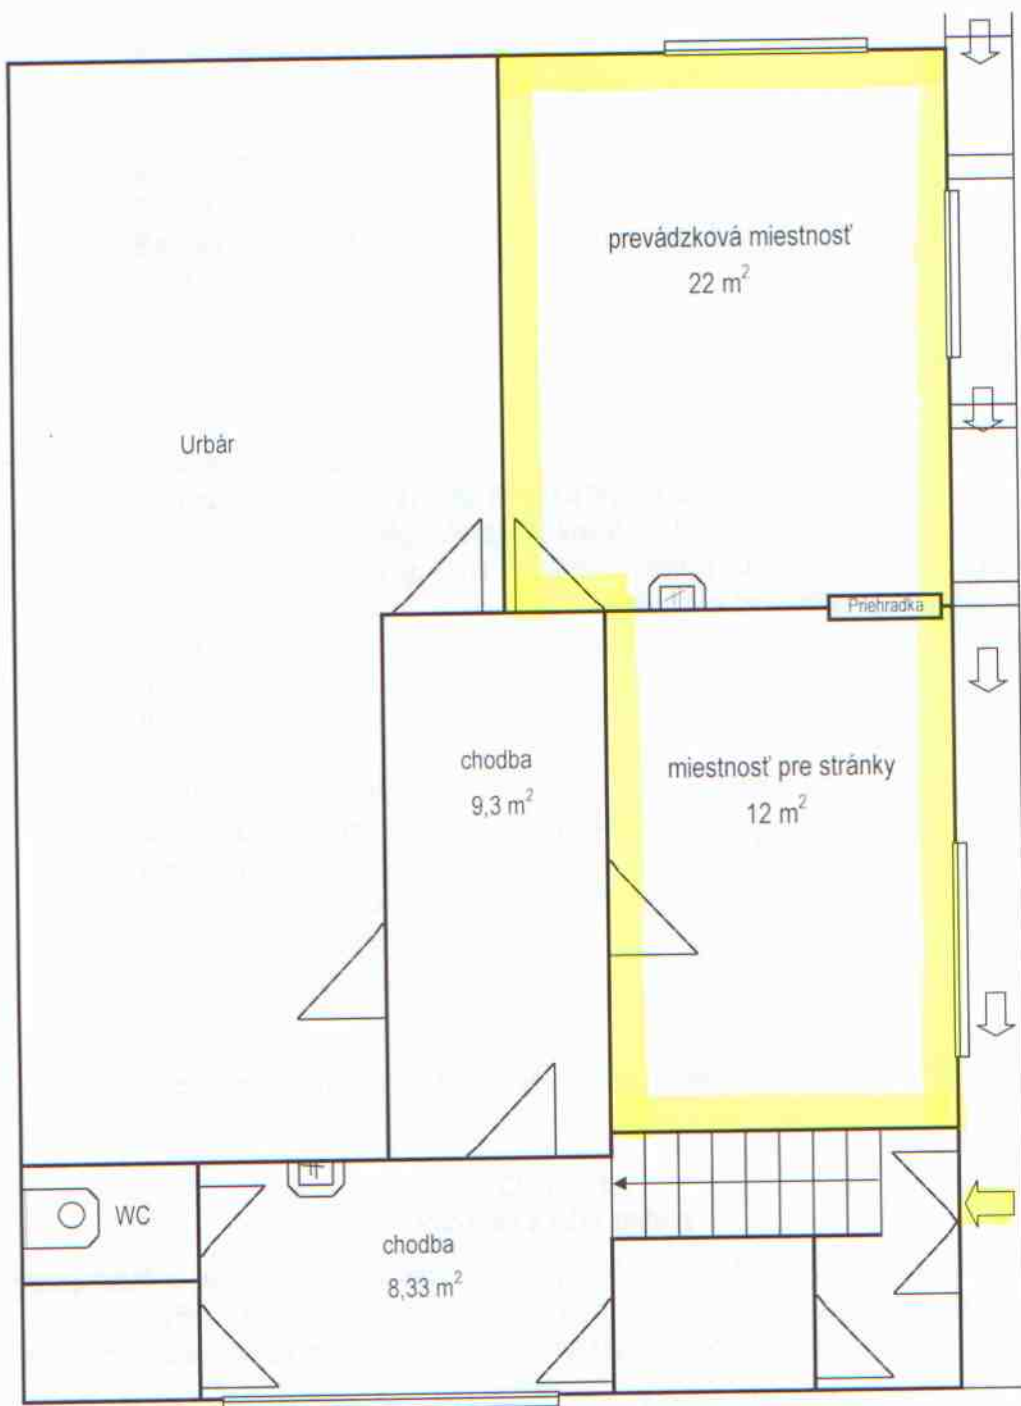

č.m.	označenie miestnosti	výmera v m ²
1	miestnosť prevádzky	22,0
2	miestnosť pre stránky	12,0
3	alíkv.časť spoločných priestorov	9,0
Prenájom spolu:		43,0 m ²

Handwritten signature or initials.