

Reg. č. 818/2017/SVU

ZMLUVA O DIELO Č. 299/2017

ZHOTOVITEĽ: 3PO SLOVAKIA, s.r.o.
sídlo: Nám. S. H. Vajanského 2, 036 01 Martin
IČO: 47 033 291
zapísaný: v Obchodnom registri Okresného súdu Žilina, Oddiel: Sro, Vložka
č.58559/L
IČ DPH: SK2023716706
Bankové spojenie: [REDAKOVANÉ]
v mene ktorého koná: Ing. Martin Choleva, konateľ
telefonický kontakt: [REDAKOVANÉ]
email: [REDAKOVANÉ]
(ďalej len „ZHOTOVITEĽ“ v príslušnom gramatickom tvare)

a

OBJEDNÁVATEĽ: Slovenská poľnohospodárska univerzita v Nitre
Sídlo: Tr. A. Hlinku 2, Nitra 949 76
IČO: 00 397 482
zastúpený: Dr.h.c.prof.Ing.Peter Bielik, PhD., rektor
DIČ: 2021252827
IČ DPH: SK2020252827
Bankové spojenie: [REDAKOVANÉ]
IBAN: [REDAKOVANÉ]
Zodpovedná osoba: Ing.Andrea Mažecová, K.biotechniky zelene FZKI
telefonický kontakt: [REDAKOVANÉ]
(ďalej len „OBJEDNÁVATEĽ“ v príslušnom gramatickom tvare a spolu so zhotoviteľom aj ako zmluvné strany)

sa na základe úplného a vzájomného konsenzu o všetkých, nižšie uvedených, ustanoveniach dohodli podľa ustanovenia § 262 ods. 1 zákona č. 513/1991 Zb., Obchodný zákonník v znení neskorších predpisov (ďalej len „ObZ“) na uzatvorení tejto zmluvy označenej ako Zmluva o dielo č. 299/2017 (ďalej len „Zmluva“ v príslušnom gramatickom tvare) v súlade s ustanoveniami § 536 a nasl. ObZ v tomto znení:

1. PREAMBULA

- 1.1 Účelom tejto zmluvy a úmyslom zmluvných strán je realizácia predmetu tejto zmluvy výlučne za podmienok stanovených v tejto zmluve, ktorá je v súlade s cenovou ponukou č. 7806 zo dňa 26.06.2017 a projektovou dokumentáciou záhradného domčeka, vypracovanej projektantom ZHOTOVITEĽA Ing.Ivanom Kleinom, ktoré sú neoddeliteľnými prílohami tejto zmluvy.
- 1.2 Dôvernými informáciami sa na účely tejto zmluvy rozumejú informácie, skutočnosti, obchodné tajomstvo, know-how, informácie a údaje uvedené v tejto zmluve, jej dodatkoch a prílohách alebo ktoré sa zmluvné strany dozvedeli v súvislosti s touto zmluvou a iné údaje týkajúce sa alebo súvisiace s predmetom tejto zmluvy alebo so zmluvnými stranami, najmä s ich formou, korporátnou agendou, zmluvnou agendou, účtovníctvom, spôsobom, podnikom, podnikateľskou činnosťou, zamestnancami, poradcami, obchodnými partnermi, zakladateľmi, členmi, združenými právnickými a fyzickými osobami a iné týkajúce sa predmetu tejto zmluvy (ďalej len „Dôverné informácie“).

2. PREDMET ZMLUVY

- 2.1 Na základe dohody zmluvných strán sa ZHOTOVITEĽ zaväzuje s odbornou starostlivosťou vykonať DIELO pre OBJEDNÁVATEĽA za podmienok dohodnutých v tejto

zmluve riadne a včas a OBJEDNÁVATEĽ sa zaväzuje DIELO prevziať a zaplatiť ZHOTOVITEĽOVI cenu za DIELO uvedenú v bode 5.1 tejto zmluvy za podmienok a spôsobom uvedených v tejto zmluve.

- 2.2 DIELOM sa na základe dohody zmluvných strán rozumie dodávka a montáž záhradného domčeka pre OBJEDNÁVATEĽA, ktorý sa postaví na mieste podľa bodu 6.1, podľa projektovej dokumentácie záhradného domčeka vypracovanej projektantom ZHOTOVITEĽA Ing. Ivanom Kleinom.

3. VLASTNÍCKE PRÁVO K ZHOTOVOVANEJ VECI A NEBEZPEČENSTVO ŠKODY

Vlastníkom DIELA je ZHOTOVITEĽ až do jeho riadneho odovzdania OBJEDNÁVATEĽOVI a do riadnej a včasnej úhrady ceny za DIELO podľa bodu 5.1 tejto zmluvy.

4. TERMÍN VYHOTOVENIA DIELA

- 4.1 OBJEDNÁVATEĽ odovzdá ZHOTOVITEĽOVI stavenisko najneskôr do 7 týždňov odo dňa nadobudnutia účinnosti tejto zmluvy.

Zmluvné strany vyhotovia o odovzdaní a prevzatí staveniska preberací protokol, ktorý podpíšu oprávnení zástupcovia oboch zmluvných strán.

- 4.2 Na základe dohody zmluvných strán sa ZHOTOVITEĽ zaväzuje vykonať DIELO v zmysle tejto zmluvy v lehote 7 kalendárnych dní odo dňa prevzatia staveniska.

- 4.3 Za okolností vylučujúce zodpovednosť ZHOTOVITEĽA za nedodržanie termínu podľa bodu 4.2 tejto zmluvy alebo jeho časti sa považuje najmä:

- a) pokles vonkajšej teploty pod hranicu, pod ktorú technické normy alebo technologické postupy neumožňujú vykonávať DIELO,
- b) vznik klimatických javov, ktoré znemožňujú vykonávať DIELO podľa stanovených technologických postupov,
- c) objavenie predmetov historickej, umeleckej, vedeckej alebo inej podstatnej hodnoty, ktoré podľa príslušných právnych predpisov vyžaduje vykonanie výskumu na stavenisku,
- d) zastavenie alebo prerušenie vykonávania DIELA na základe rozhodnutia alebo iného opatrenia orgánu verejnej moci, ak k vydaniu takého rozhodnutia alebo opatrenia nedošlo v dôsledku porušenia povinností ZHOTOVITEĽA,
- e) neposkytnutie potrebnej súčinnosti OBJEDNÁVATEĽOM ZHOTOVITEĽOVI.

Vo vyššie uvedených prípadoch sa predĺži doba na zhotovenie DIELA o dobu trvania ktorejkoľvek z prekážok uvedených pod písm. a) až e).

- 4.4 ZHOTOVITEĽ je povinný prerušiť vykonávanie DIELA na základe písomného pokynu OBJEDNÁVATEĽA a v prípade taktó vyvolaného prerušenia na základe ďalšieho pokynu OBJEDNÁVATEĽA vo vykonávaní DIELA opäť pokračovať. Lehota na vykonanie DIELA sa v takom prípade predlžuje o dobu, počas ktorej ZHOTOVITEĽ podľa pokynu OBJEDNÁVATEĽA vykonávanie DIELA prerušil.

- 4.5 Dodanie diela bude do 7- 9 týždňov od účinnosti tejto zmluvy. Termin sa môže predĺžiť nepriaznivými poveternostnými podmienkami, prípadne omeškaním dodávky z tretej strany – spoločnosť Hormann (dodávateľ dverí), Roofart (dodávateľ odkvap. systému), Slovaktual (dodávateľ plastových okien).

5. CENA ZA DIELO A PLATOBNÉ PODMIENKY

- 5.1 Na základe dohody zmluvných strán a záväznej cenovej ponuky uvedenej v bode 1.1 tejto zmluvy, predstavuje cena za zhotovenie celého DIELA sumu vo výške 4.338 € vrátane zákonnej sadzby DPH, čo predstavuje sumu vo výške 3.615 € bez DPH.

- 5.2 Na základe dohody zmluvných strán je OBJEDNÁVATEĽ povinný uhradiť zálohu vo výške 2169 € vrátane zákonnej sadzby DPH v prospech účtu ZHOTOVITEĽA uvedenom v záhlaví tejto Zmluvy, pričom táto zálohová platba bude pri konečnom vyúčtovaní započítaná s cenou za

DIELO uvedenou v bode 5.1 tejto zmluvy. Zálohovú platbu uhradí OBJEDNÁVATEĽ na základe zálohovej faktúry, ktorú zhotoviteľ vystaví najneskôr v lehote do 7 dní odo dňa účinnosti tejto zmluvy. Zálohová faktúra je splatná najneskôr do 14 dní odo dňa doručenia.

5.3 OBJEDNÁVATEĽ sa zaväzuje uhradiť doplatok celkovej ceny za DIELO uvedenej v bode 5.1 tejto zmluvy, v lehote 30 dní odo dňa odovzdania DIELA podľa bodu 8. tejto zmluvy a doručenia platnej faktúry, v ktorej bude vysporiadaná aj platba na základe zálohovej faktúry.

5.4 V prípade porušenia povinnosti uhradiť cenu za DIELO OBJEDNÁVATEĽOM, je ZHOTOVITEĽ oprávnený odstúpiť od tejto zmluvy. V prípade odstúpenia od tejto zmluvy sú si zmluvné strany povinné vrátiť všetko čo si navzájom plnili, tzn. že ZHOTOVITEĽ je oprávnený demontovať doteraz namontovaný montovaný záhradný domček na stavbe OBJEDNÁVATEĽA, nakoľko DIELO ako aj jeho časti sú vlastníctvom ZHOTOVITEĽA až do riadnej úhrady ceny za DIELO podľa tejto zmluvy. Za týmto účelom udeľuje OBJEDNÁVATEĽ ZHOTOVITEĽOVI svojim podpisom na tejto zmluve neodvolateľný súhlas s prístupom na stavenisko a na vykonanie všetkých úkonov potrebných na demontáž a odvoz DIELA, resp. jeho častí zo staveniska.

6. MIESTO VYKONÁVANIA DIELA A POVINNOSTI ZMLUVNÝCH STRÁN

6.1 Miesto vykonávania DIELA je stavenisko, ktoré sa nachádza na pozemku OBJEDNÁVATEĽA parc.č.484/5, na ul.Tulipánová 7, Nitra, katastrálne územie Nitra, vedenej Okresným úradom Nitra, katastrálnym odborom na LV č. 2478.

6.2 OBJEDNÁVATEĽ je okrem iného povinný:

- a) odovzdať ZHOTOVITEĽOVI stavenisko v lehote a spôsobom podľa bodu 4.1 tejto zmluvy v stave umožňujúcom vykonávanie DIELA,
- b) pri odovzdávaní staveniska v lehote a spôsobom podľa bodu 4.1 tejto zmluvy umožniť pripojenie pre odber elektrickej energie,
- c) zabezpečiť ZHOTOVITEĽOVI po celú dobu vykonávania DIELA prístup na stavenisko.

6.3 ZHOTOVITEĽ je okrem iného povinný :

- a/ na stavenisku a v jeho okolí zachovať čistotu a poriadok,
- b/ všetky odpady vzniknuté montážou záhradného domčeka odpratať a likvidovať v zmysle zákona č. 79/2015 Z.z. o odpadoch v znení neskorších predpisov.

7. VYKONÁVANIE DIELA

7.1 ZHOTOVITEĽ sa zaväzuje postupovať pri vykonávaní diela s náležitou odbornou starostlivosťou.

7.2 Pokiaľ počas vykonávania DIELA zmluvné strany zistia potrebu zmeny jeho rozsahu, vrátane zmien oproti projektovej dokumentácii v tvarovom, dispozičnom, konštrukčnom, technickom a materiálovom riešení, oznámi to dotknutá zmluvná strana druhej zmluvnej strane formou písomného oznámenia spolu s odôvodnením potreby zmeny rozsahu DIELA, ako aj s predpokladaným dopadom zmeny DIELA na dohodnutú cenu za vykonanie DIELA. Potreba navyše prác avizovaná ZHOTOVITEĽOM alebo požiadavka OBJEDNÁVATEĽA na navyše práce bude zapísaná do stavebného denníka. ZHOTOVITEĽ je povinný oznámiť OBJEDNÁVATEĽOVI potrebu navyše prác a výšku požadovaného zvýšenia zmluvnej ceny bez zbytočného odkladu. Akékoľvek navyše práce musia byť riadne písomne schválené OBJEDNÁVATEĽOM. ZHOTOVITEĽ môže vykonať navyše práce písomne schválené OBJEDNÁVATEĽOM, iba na základe oboma zmluvnými stranami podpísaného dodatku k tejto zmluve. Do doby uzatvorenia písomného dodatku k tejto zmluve, resp. schválenia navyše prác OBJEDNÁVATEĽOM, je ZHOTOVITEĽ povinný prerušiť vykonávanie DIELA. Po dobu, po ktorú bolo nutné vykonávanie DIELA prerušiť, predlžuje lehota stanovená na vykonanie DIELA.

7.3 ZHOTOVITEĽ nie je v omeškaní v prípade, ak mu OBJEDNÁVATEĽ neposkytol potrebnú súčinnosť na zhotovenie DIELA podľa tejto zmluvy.

8. ODOVZDANIE DIELA

8.1 ZHOTOVITEĽ je povinný odovzdať DIELO v zmysle bodu 4.2 tejto zmluvy. ZHOTOVITEĽ splní predmet tejto zmluvy riadnym vyhotovením a odovzdaním DIELA ako celku

OBJEDNÁVATEĽOVI bez väd a nedorobkov. O odovzdaní a prevzatí DIEĽA ako celku OBJEDNÁVATEĽOM, spíšu zmluvné strany odovzdávajúci a preberajúci protokol, ktorý podpíšu oprávnení zástupcovia oboch zmluvných strán, v ktorom zmluvné strany uvedú vykonaný rozsah DIEĽA, ako aj prípadné vady a nedorobky už vykonaného DIEĽA. DIEĽO sa považuje za riadne a včas odovzdané, ak boli vytknuté vady a nedorobky uvedené v odovzdávajúcom a preberacom protokole, ZHOTOVITEĽOM odstránené, o čom zmluvné strany spíšu zápis o odstránení vytknutých väd a nedorobkov.

8.2 V prípade, že OBJEDNÁVATEĽ:

- a) odmietne bezdôvodne prevziať DIEĽO, alebo
- b) sa nedostaví bez predchádzajúceho odôvodneného písomného ospravedlnenia na vopred dohodnutý termín odovzdaní a prevzatí DIEĽA, považuje sa DIEĽO za odovzdané ZHOTOVITEĽOM a OBJEDNÁVATEĽOM prevzaté.
- a) dňom bezdôvodného odopretí prevzatí DIEĽA, alebo
- b) nedostavením sa bez predchádzajúceho odôvodneného písomného ospravedlnenie na vopred dohodnutý termín odovzdaní a prevzatí DIEĽA.

8.3 Dňom dodania DIEĽA sa pre účtovno-daňové účely zmluvných strán považuje deň odovzdaní a prevzatí DIEĽA.

9. ZODPOVEDNOSŤ ZA VADY A ZÁRUČNÁ DOBA

9.1 DIEĽO má vady, ak nezodpovedá výsledku určenému v tejto zmluve. ZHOTOVITEĽ zodpovedá za vady, ktoré má DIEĽO v čase jeho odovzdaní. ZHOTOVITEĽ zodpovedá za vady DIEĽA vzniknuté po čase uvedenom v predchádzajúcej vete, ak boli spôsobené porušením jeho povinností.

9.2 ZHOTOVITEĽ poskytuje záruku za akosť DIEĽA po dobu 36 mesiacov odo dňa odovzdaní a prevzatí DieĽa podľa bodu 8. tejto zmluvy.

9.3 ZHOTOVITEĽ nezodpovedá za vady DIEĽA, ak tieto boli spôsobené použitím materiálov určených na vykonanie DIEĽA OBJEDNÁVATEĽOM, ak na nevhodnosť týchto materiálov ZHOTOVITEĽ OBJEDNÁVATEĽA upozornil a OBJEDNÁVATEĽ na ich použití trval. Uvedené sa primerane vzťahuje aj na pokyny OBJEDNÁVATEĽA pri vykonávaní DIEĽA.

9.4 ZHOTOVITEĽ nezodpovedá za vady DIEĽA, ktoré vznikli v dôsledku nesprávneho použítí DIEĽA alebo poškodením DIEĽA OBJEDNÁVATEĽOM, alebo ním poverených osôb pracujúcich na stavenisku.

9.6 ZHOTOVITEĽ nezodpovedá za vady DIEĽA, ktoré vzniknú v dôsledku zmeny statiky budovy alebo zmeny budovy oproti projektovej dokumentácii OBJEDNÁVATEĽOM, bez odsúhlasenia statika a príslušného projektanta a ZHOTOVITEĽA.

9.7 OBJEDNÁVATEĽ sa zaväzuje, že reklamáciu vady DIEĽA zistenú počas záručnej doby uplatní bezodkladne po jej zistení písomne formou doporučenej zásielky. ZHOTOVITEĽ je povinný takto zistenú vadu počas záručnej doby odstrániť v lehote 30 dní odo dňa obdržania písomnej reklamácie, pokiaľ sa zmluvné strany nedohodnú inak.

10. SANKCIE

10.1 V prípade oneskorenia úhrady ceny za dielo ZHOTOVITEĽA podľa bodu 5.2 tejto zmluvy má ZHOTOVITEĽ právo na zmluvnú pokutu, a to vo výške 0,05 % za každý deň omeškania s úhradou ceny za dielo ZHOTOVITEĽA podľa bodu 5.2 tejto zmluvy. Týmto nie je dotknutý nárok na náhradu škody.

10.2 V prípade nedodržania požadovaného termínu riadneho vyhotovenie DIEĽA podľa tejto zmluvy, má OBJEDNÁVATEĽ nárok na zmluvnú pokutu vo výške 20 € za každý deň omeškania.

10.3 Na základe dohody zmluvných strán sa považuje zmluva za podstatne porušenú v zmysle ustanovenia § 345 ods. 2 Obchodného zákonníka v znení neskorších predpisov a v prípadoch, ktoré táto zmluva považuje za podstatné porušenie.

11. ZÁNIK ZMLUVY

11.1 Táto zmluva zaniká:

- a) písomnou dohodou zmluvných strán,
- b) jednostranným odstúpením od zmluvy podľa tejto zmluvy alebo príslušných právnych predpisov,
- c) dňom vyhlásenia konkurzu na majetok OBJEDNÁVATEĽA, pričom o právnej skutočnosti vyhlásenia konkurzu na majetok OBJEDNÁVATEĽA je OBJEDNÁVATEĽ povinný ZHOTOVITEĽA bezodkladne písomne informovať,
- d) zamietnutím návrhu na vyhlásenie konkurzu na majetok OBJEDNÁVATEĽA pre nedostatok majetku rozhodnutím súdu
- e) dňom vyhlásenia konkurzu na majetok ZHOTOVITEĽA, pričom o právnej skutočnosti vyhlásenia konkurzu na majetok ZHOTOVITEĽA je ZHOTOVITEĽ povinný OBJEDNÁVATEĽA bezodkladne písomne informovať,
- f) zamietnutím návrhu na vyhlásenie konkurzu na majetok ZHOTOVITEĽA pre nedostatok majetku rozhodnutím súdu.

12. DORUČOVANIE

- 12.1 Písomnosti a informácie týkajúce sa záväzkov medzi zmluvnými stranami, ktoré vyplývajú z tejto zmluvy sa budú doručovať osobne, poštou alebo elektronicky podľa údajov uvedených v záhlaví tejto zmluvy.
- 12.2 Poštou doručuje odosielateľ písomnosti adresátovi na jeho niektorú adresu uvedenú v tejto zmluve alebo oznámenú podľa bodu 12.5 tejto zmluvy vo forme doporučenej zásielky; ak nie je možné doručiť adresátovi písomnosť na túto adresu, povinnosť adresáta doručiť písomnosť je splnená v deň, keď mu ju pošta vrátila ako nedoručiteľnú zásielku.
- 12.3 Ak adresát odmietne prevziať písomnosť, považuje sa táto písomnosť za doručенú.
- 12.4 Ak je povinnosť odosielateľa doručiť písomnosť splnená, účinky doručenia nastávajú aj vtedy, ak sa adresát o tom nedozvie.
- 12.5 Ak sa zmení adresa niektorej zo zmluvných strán alebo iné kontaktné údaje uvedené v tejto zmluve, je táto povinná druhej zmluvnej strane oznámiť v písomnej forme nové kontaktné údaje bez zbytočného odkladu.

13. ZÁVEREČNÉ USTANOVENIA

- 13.1 Zmluvné strany sú povinné poskytnúť si navzájom súčinnosť na dosiahnutie predmetu a účelu tejto zmluvy a na realizáciu krokov a úkonov potrebných k splneniu povinností podľa tejto zmluvy.
- 13.2 Táto zmluva sa riadi právnymi predpismi Slovenskej republiky.
- 13.3 Ak zmluvná strana neuplatní ktorékoľvek svoje oprávnenie podľa tejto zmluvy alebo ak si opomenie vyžiadať plnenie vyplývajúce z ktoréhokoľvek ustanovenia tejto zmluvy od druhej zmluvnej strany, nebude sa to interpretovať ako súčasné alebo budúce zrieknutie sa práva z tejto zmluvy, ani to nebude mať vplyv na schopnosť, či spôsobilosť zmluvnej strany následne uplatňovať akékoľvek práva z tejto zmluvy.
- 13.4 V prípade, že niektoré ustanovenia tejto zmluvy sú alebo sa z akéhokoľvek dôvodu stanú neplatné, neúčinné alebo nevynútiteľné, nemá to a ani nebude mať za následok neplatnosť, neúčinnosť alebo nevynútiteľnosť ostatných ustanovení tejto zmluvy. Zmluvné strany sú povinné v dobrej viere rokovať, aby bolo neplatné, neúčinné alebo nevynútiteľné ustanovenie písomne nahradené iným ustanovením, ktorého vecný obsah bude zhodný alebo čo najviac podobný ustanoveniu, ktoré je nahradzované, pričom účel a zmysel tejto zmluvy musí byť zachovaný. Do doby, kým takáto dohoda nebude uzavretá, rovnako však aj pre prípad, že k nej vôbec nedôjde, sa na nahradenie neplatného, neúčinného alebo nevynútiteľného ustanovenia použijú iné ustanovenia tejto zmluvy a ak také nie sú, potom ustanovenia slovenských právnych predpisov, v oboch prípadoch také ustanovenia, ktoré zodpovedajú kritériám podľa predchádzajúcej vety.
- 13.5 Zmluva spolu s akýmkoľvek dokumentom, na ktorý výslovne odkazuje vo svojom obsahu,

obsahuje celú dohodu medzi zmluvnými stranami týkajúcu sa predmetu zmluvy a práv viažucich sa k nemu.

- 13.6 Táto zmluva je vyhotovená v štyroch rovnopisoch, z ktorých tri obdrží Objednávateľ a jednu Zhotoviteľ.
- 13.7 Akékoľvek zmeny alebo dodatky k tejto zmluve je možné vykonať len na základe písomných očíslovaných dodatkov, ktoré budú podpísané oprávnenými osobami zmluvných strán.
- 13.8 Táto zmluva nadobúda platnosť dňom jej podpisu obidvomi zmluvnými stranami a účinnosť dňom nasledujúcim po dni jej zverejnenia v Centrálnom registri zmlúv (ďalej len „CRZ“) v zmysle § 47a zákona č. 40/1964 Zb. Občianskeho zákonníka v znení neskorších predpisov. Zmluvné strany berú na vedomie, že podľa ustanovenia § 5a ods. 1 a 4 zákona o slobode informácií Zmluva je povinne zverejňovaná zmluvou, ktorá sa zverejňuje v CRZ. Za zverejnenie tejto zmluvy v CRZ zodpovedá Objednávateľ a Zhotoviteľ s týmto zverejnením súhlasí.
- 13.9 Zmluvné strany berú na vedomie, že zverejnenie Zmluvy v CRZ v súlade a rozsahu podľa zákona o slobodnom prístupe k informáciám, nie je porušením alebo ohrozením obchodného tajomstva.
- 13.10 Zmluvné strany svojím podpisom záväzne vyhlasujú, že :
- sa oboznámili s obsahom zmluvy a súhlasia s ním,
 - všetky údaje uvedené v tejto zmluve sú pravdivé,
 - ich zmluvná vôľnosť nie je ničím obmedzená, zároveň žiadne ustanovenie tejto zmluvy nepovažujú za neprimerané alebo priečiace sa dobrým mravom, resp. poctivému obchodnému styku,
 - táto zmluva je ich slobodným, vážnym a dobrovoľným prejavom vôle, je pre nich dostatočne určitá, zrozumiteľná a vykonaná v predpísanej právnej forme bez akejkoľvek tiesne ktoréhokoľvek z účastníkov a bez nátlaku, za vzájomne dohodnutých zmluvných podmienok, neuzatvárajú ju za nápadne nevýhodných podmienok a na znak súhlasu s jej obsahom ju vlastnoručne podpisujú.
- 13.11 Neoddeliteľnou súčasťou tejto zmluvy sú jej prílohy:
- príloha č. 1 - Cenová ponuka ZHOTOVITEĽA č. 7806 z 26.06.2017
 - príloha č. 2 - Projektová dokumentácia záhradného domčeka

V Nitre, dňa 27. 11. 2017

V Martine, dňa 3. 11. 2017

Za O

Dr. h. c. prof. Ing. Peter Bielik, PhD.
rektor

Za ZHOTOVITEĽA:

Ing. Martin Čholeva
konateľ

DODÁVATEL:
3PO SLOVAKIA, s.r.o.
Nám. S. H. Vajanského 2
036 01 Martin
Slovensko



Cenová ponuka 7806

IČO: 47033291
DIČ: 2023716706
IČ DPH: SK2023716706
Okr. súd Žilina, odd. Sro, v.č. 58559/L

ODBERATEL:
Slovenská poľnohospodárska univerzita v Nitre
Tr. A. Hlinku 2
949 76 Nitra
Slovensko

Dátum vystavenia: 26.06.2017
Forma úhrady: Bankový prevod

Názov a popis položky	Počet	Jednotka	Jedn. cena bez DPH	DPH	Jedn. cena s DPH	Celkom s DPH
Montovaná oceľová stavba s omietkou PULTOVÁ strecha, Spád na ZADNÚ stranu Vonkajšie rozmery: 4000x5860mm Šírka x hĺbka [mm]			2 491,67 €	20%	2 990,00 €	2 990,00 €
Montovaný prístrešok ako súčasť stavby Vonkajšie rozmery: 4000 x 1500 mm			375,00 €	20%	450,00 €	450,00 €
Farba omietky: SVETLO ŠEDÁ Farba atiky: ANTRACIT Farba strešnej krytiny: RAL7016			0,00 €	20%	0,00 €	0,00 €
Odkvapový systém PVC 130/80mm Farba: BIELA RAL 9010 Dĺžka: 4000mm			83,33 €	20%	100,00 €	100,00 €
Bočné oceľové dvere Hörmann, motív 902 Rozmer: 1000 x 2000mm Farba: BIELA Spôsob otvárania: smerom von, dolava			266,67 €	20%	320,00 €	320,00 €
Okno PVC Slovaktual - výklopné/otváracé Farba: BIELA Rozmer: 1000 x 600mm	2	ks.	116,67 €	20%	140,00 €	280,00 €
Profesionálna montáž + špeciálne kotvenie 1 pracovný deň 3 certifikovaní pracovníci so 7 ročnou praxou			333,33 €	20%	400,00 €	400,00 €
Doprava Malý nákladný automobil do 3,5t (Fiat Ducato valník)			83,33 €	20%	100,00 €	100,00 €
Projektová dokumentácia			150,00 €	20%	180,00 €	180,00 €

Poznámka: Na stavbu sa vzťahuje záruka 2 roky. Lehota dodania stavby je 6 - 10 týždňov.

Suma pred zľavou: 4 820,00 €
Zľava 10%: 482,00 €
Suma bez DPH: 3 615,00 €
DPH celkom: 723,00 €
Celková suma: 4 338,00 €

Podpis a pečienka:





KLEIN architektonické a inžinierske služby

Mudroňova 9, 036 01 Martin


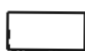

Tel. [REDACTED]
[REDACTED]

Názov : ZÁHRADNÝ DOMČEK, NITRA
Investor : SLOVENSKÁ POĽNOHOSPODÁRSKA UNIVERZITA NITRA
Projektant : ING. IVAN KLEIN
Účel : OHLÁSENIE
Dátum : 2/2017


141/24

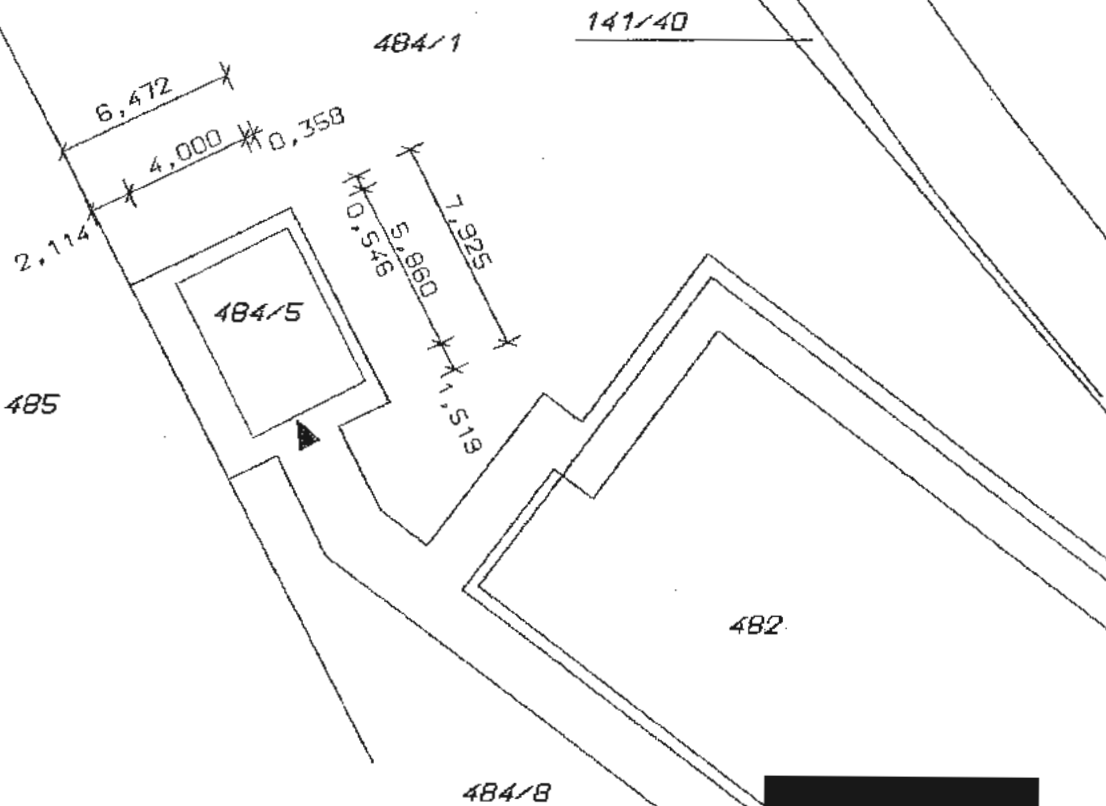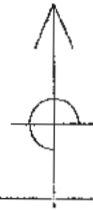

LEGENDA

-  SÚČASNÉ OBJEKTY
-  NAVRHOVANÝ ZÁHRADNÝ DOMČEK
-  PERSONÁLNY VSTUP


AUTOR NÁVRHU		KLEIN architektonické a inžinierske služby Mudroňova 9, Martin		
PROJEKTANT STAVBY				ING. IVAN KLEIN
VYPRACOVAL				ING. IVAN KLEIN
STAVEBNÍK		SLOVENSKÁ POĽNOHOSPODÁRSKA UNIVERZITA		
MIESTO STAVBY		NITRA		
NÁZOV	ZÁHRADNÝ DOMČEK	Č. ZÁKAZKY	31	
STAVBY	PARCELA	FORMÁT	2 A4	
	484/5 KN, K.Ú. NITRA	DÁTUM	2/2017	
OBJEKT		MIERKA	1:250	
		STUPEŇ	OHLÁSENIE	
OBSAH	SITUÁCIA	Č. A.	31	
ČASŤ		Č. V.	1	

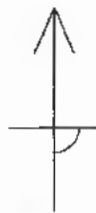

LEGENDA

- ① DVERE HORMAN
- ② OKNO SKLOPNÉ
- ▭ KONŠTRUKCIA PLECHOVÉHO OBJEKTU


AUTOR NÁVRHU		 KLEIN architektonické a inžinierske služby Mudroňova 9, Martin	
PROJEKTANT STAVBY			
VYPRACOVAL			
STAVEBNÍK		SLOVENSKÁ POĽNOHOSPODÁRSKA UNIVERZITA	
MIESTO STAVBY		Č. ZÁKAZKY	31
NÁZOV	ZÁHRADNÝ DOMČEK	FORMÁT	2 A4
STAVBY	PARCELA 484/5 KN, K.Ú. NITRA	DÁTUM	2/2017
OBJEKT		KLASIFIKÁCIA STAVBY	MIERKA 1:50
			STUPEŇ OHLÁSENIE
OBSAH	PŔDORYS 1. NP	Č. A.	31
ČASŤ		Č. V.	2

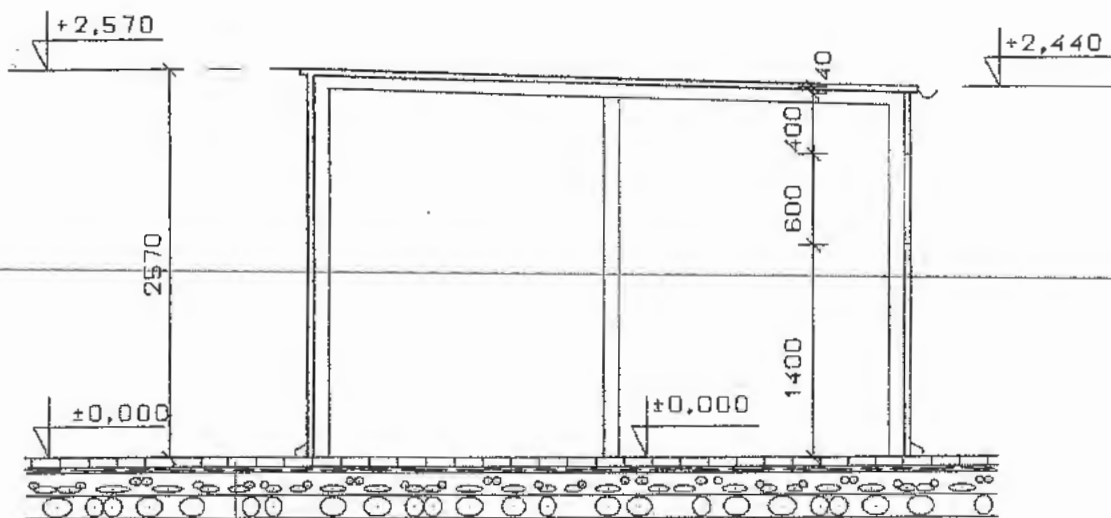



EXISTUJÚCA SPEVNENÁ PLOCHA

- ZÁMKOVÁ DLAŽBA HR. 60 MM
- DRVENÉ KAMENIVO FR. 2-5 MM HR. 40 MM
- DRVENÉ KAMENIVO FR. 8-16 MM HR. 150 MM
- DRVENÉ KAMENIVO FR. 16-32 MM HR. 150 MM

AUTOR NÁVRHU		KLEIN	
PROJEKTANT STAVBY		architektonické a inžinierske služby	
VYPRACOVAL		Mudroňova 9, Martin	
STAVEBNÍK		SLOVENSKÁ POĽNOHOSPODÁRSKA UNIVERZITA	
MIESTO STAVBY		Č. ZÁKAZKY	31
NÁZOV	ZÁHRADNÝ DOMČEK	FORMÁT	2 A4
STAVBY	PARCELA 484/5 KN, K.Ú. NITRA	DÁTUM	2/2017
OBJEKT		KLASIFIKÁCIA STAVBY	MIERKA 1:50
			STUPEŇ OHLÁSENIE
OBSAH	REZ A-A	Č. A.	Č. V.
ČASŤ		31	3

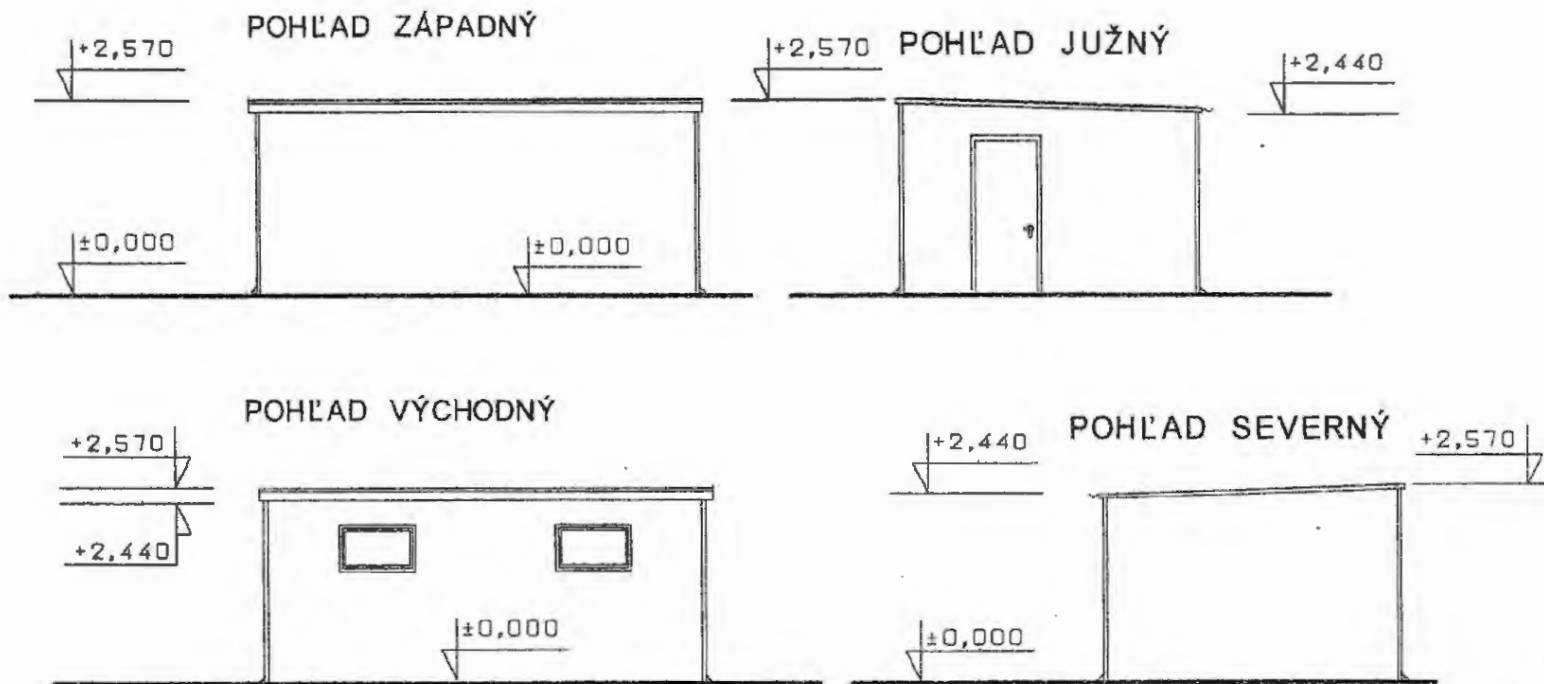

AUTOR NÁVRHU			
PROJEKTANT STAVBY	ING. IVAN KLEIN		
VYPRACOVAL	ING. IVAN KLEIN		
STAVEBNÍK	SLOVENSKÁ POĽNOHOSPODÁRSKA UNIVERZITA		
MIESTO STAVBY	NITRA	Č. ZÁKAZKY	31
NÁZOV STAVBY	ZÁHRADNÝ DOMČEK	FORMÁT	2 A4
PARCELA	484/5 KN, K.Ú. NITRA	DÁTUM	2/2017
OBJEKT		KLASIFIKÁCIA STAVBY	MIERKA 1:100
OBSAH	POHLADY	STUPEŇ	OHLÁSENIE
ČASŤ		Č.A. 31	Č.V. 4

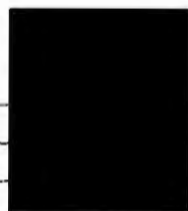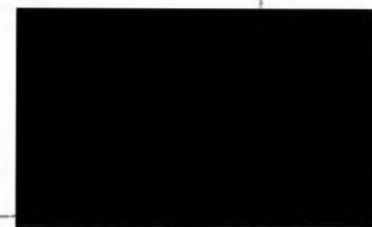

KLEIN
architektonické
a inžinierske služby
Mudroňova 9, Martin

KLEIN architektonické a inžinierske služby
Mudroňova 9, 036 01 Martin
Tel.: [REDACTED]

Názov : ZÁHRADNÝ DOMČEK, NITRA
Investor : SLOVENSKÁ POĽNOHOSPODÁRSKA UNIVERZITA NITRA
Projektant : ING. IVAN KLEIN
Účel : OHLÁSENIE
Dátum : 2/2017

TECHNICKÁ SPRÁVA



IDENTIFIKAČNÉ ÚDAJE

Názov : ZÁHRADNÝ DOMČEK
Miesto : NITRA
Okres : NITRA
Kraj : NITRA
Zastavaná plocha : 23,44 M2
Predpokladaný IN : 4300,- E
Charakter : NOVOSTAVBA
Roky realizácie : 2017

ZÁKLADNÉ ÚDAJE CHARAKTERIZUJÚCE STAVBU A JEJ BUDÚCU PREVÁDZKU

Projekt rieši novostavbu samostatne stojaceho montovaného plechového záhradného domčeka. V záhradnom domčeku bude uskladnené záhradné náradie potrebné na údržbu areálu univerzity. Záhradný domček bude umiestnený na existujúcej spevnenej ploche zo zámkovej dlažby. Záhradný domček nebude pripojený na inžinierske siete. Voda zo strechy do terénu.

CHARAKTERISTIKA ÚZEMIA STAVBY

Budúce stavenisko sa nachádza na pozemku p. č. 484/5 KN k. ú. Nitra. Pozemok aj stavba sú vo vlastníctve investora. Budúcim staveniskom nevedú žiadne trasy podzemných inžinierskych sietí.

PODKLADY

- Snímka z mapy
- Požiadavky investora
- Fyzická obhliadka budúceho staveniska

STAVEBNO TECHNICKÉ RIEŠENIE

Zvislé konštrukcie

Jedná sa o samonosnú oceľovú konštrukciu z pozinkovaného plechu, povrchovo upraveného.

Výplne otvorov

Dvere otváracé, okná sklopné.

Klmpiarske konštrukcie

Klmpiarske konštrukcie v celom rozsahu z pozinkovaného plechu.

Úpravy povrchov

Odtieň fasády ako aj klampiarskych konštrukcií prispôbiť rodinnému domu. Úprava vonkajšej strana steny - chemické spojivo – základný pigmentový náter KABE Permuro Putzground + akrylátová krycia omietkovina KABE Permuro Deckputz. Vnútoraná strana steny - špeciálna BIELA hrubozrnná farba KABE.

STAROSTLIVOSŤ O ŽIVOTNÉ PROSTREDIE

Počas výstavby vzniknú tieto druhy odpadov :

15 01 02 O	Obaly z plastov	10 kg
17 04 05 O	Železo, oceľ	10 kg

Obaly z plastov budú likvidované na skládke TKO. Železo a oceľ budú odovzdané zberným surovinám.