

DODATOK č. 1

K Zmluve o zabezpečení odborného výkonu prevádzky verejného vodovodu

č. O – 103 /2020

(ďalej len „**Dodatok č.1**“)

1.1 Vlastník:

Obchodné meno: **Obec Ratkovo**
Sídlo : Obecný úrad Ratkovo č. 63, 038 54 Krpeľany
Štatutárny orgán: Starosta
PhDr. Rastislav Frkáň
IČO: 00316865
DIČ: 2020594939
(ďalej len „**vlastník**“)

a

1.2 Prevádzkovateľ: Turčianska vodárenská spoločnosť, a.s.

Sídlo : Kuzmányho 25, 036 80 Martin,
Štatutárny orgán: Predstavenstvo
MVDr. Rastislav Záborský - predseda predstavenstva
Ing. František Kamenišťák – člen predstavenstva
Ing. Xénia Frkáňová – člen predstavenstva
MUDr. Mgr. Tatiana Červeňová, MPH, MHA – člen predstavenstva
Ondrej Výbošťok – člen predstavenstva
Oprávnení k podpisu zmluvy : dvaja členovia predstavenstva
IČO : 366 72 084
IČ DPH : SK 2022236502
Bankové spojenie: Prima banka Slovensko, a.s.,
IBAN SK 15 5600 0000 0003 0245 6003
Zapísaná v Obchodnom registri Okresného súdu v Žiline, v odd.Sa, vložka číslo 10543/L
(ďalej len „**prevádzkovateľ**“)

(vlastník a prevádzkovateľ spolu ako „**zmluvné strany**“)

Čl. I.

Predmet dodatku

Zmluvné strany sa dohodli na dodatku č. 1, ktorým sa mení a dopĺňa Zmluva o zabezpečení odborného výkonu prevádzky verejného vodovodu č. O – 103 / 2020 – II. zo dňa 09.11.2020 nasledovne :

1. Mení sa čl. II. bod 2.2, ktorý sa vypúšťa a nahrádza sa novým textom nasledovne :
- 2.2. *Vlastník je výlučným vlastníkom verejného vodovodu vybudovaného v rámci stavby s názvom „**IBV Ratkovo, SO Rozšírenie verejného vodovodu a vodovodné prípojky**“ v zmysle projektovej dokumentácie overenej v stavebnom konaní, vyhotovenej spoločnosťou PROJEKTAS, s.r.o., Thurzova 16, 036 01 Martin, zodp. projektant Ing. Albert Stránsky, v auguste 2018, v nasledovnom rozsahu:*

Rozšírenie verejného vodovodu z materiálu HDPE PE 100 SDR 17 PN10 Ø 110/6,6 mm

- a.) *v celkovej dĺžke 242,20 m z toho vetva „A“ v dĺžke 128,40 m a vetva „C“ v dĺžke 113,80m, - na trase vodovodu sú osadené podzemné hydranty DN80 v počte 3 ks, ktoré budú plniť funkciu kalníka/vzdušníka,*

- 5 ks vodovodných pripojení DN25 – uzávery pre vodovodné prípojky,
b.) v dĺžke 31,05 m Vetva „B“
- 1 ks podzemný hydrant DN 80,
- 1 ks vodovodné pripojenie DN 25- uzáver pre vodovodnú prípojku.

2. Mení sa č. II. Bod 2.3, ktorý sa vypúšťa a nahrádza sa novým textom nasl.:

2.3 Verejný vodovod je vybudovaný na pozemkoch registra C KN parc.č. 229/57, 229/58, 229/82, 229/86, 206/3 v k.ú. Ratkovo, v rozsahu podľa bodu 2.2 tohto článku .

3. Mení sa č. II. Bod 2.4, ktorý sa vypúšťa a nahrádza sa novým textom nasl.:

2.4 Verejný vodovod, bol vybudovaný na základe rozhodnutia – povolenia na uskutočnenie vodnej stavby s názvom „IBV Ratkovo, SO Rozšírenie verejného vodovodu a vodovodné prípojky“ vydaného pod č. OU-MT-OSZP-2019/006382 zo dňa 27. 06.2019.

Užívanie verejného vodovodu, uvedeného v bode 2.2 písm. a.) bolo povolené rozhodnutím Okresného úradu Martin, Odbor starostlivosti o životné prostredie pod č. OU-MT-OSZP-2020/012179-009 zo dňa 08.10.2020 s nadobudnutím právoplatnosti dňa 15.10.2020.

Čl. II.

Záverečné ustanovenia

2.1 Ostatné ustanovenia Zmluvy zostávajú v platnosti v pôvodnom znení.

2.2 Dodatok č.1 sa stáva neoddeliteľnou súčasťou Zmluvy.

2.3 Dodatok č.1 je vyhotovený v 4 rovnopisoch, z ktorých každá zmluvná strana dostane po dve (2) vyhotovenia.

2.4 Dodatok č.1 nadobúda platnosť dňom jeho podpísania oboma zmluvnými stranami a účinnosť dňom právoplatnosti užívacieho povolenia verejného vodovodu uvedeného v článku 2.2 písm.b.).

2.5 Zmluvné strany zhodne prehlasujú, že sú spôsobilé k právnym úkonom, že sa podrobne oboznámili s predmetom tohto dodatku, jeho obsahu porozumeli a na znak súhlasu ho dobrovoľne, bez nátlaku, vážne a vlastnoručne podpísali.

V Ratkove, dňa. 21.3.2022

Vlastník:
Obec Ratkovo

PhDr. Rastislav Frkáň - starosta




V Martine, dňa. 31-03-2022

Prevádzkovateľ:
Turčianska vodárenská spoločnosť, a.s.


MVDr. Rastislav ZÁBRONSKÝ
predseda predstavenstva
Turčianska vodárenská spoločnosť, a.s.

Ing. Xénia FRKANOVÁ
člen predstavenstva
Turčianska vodárenská spoločnosť, a.s.

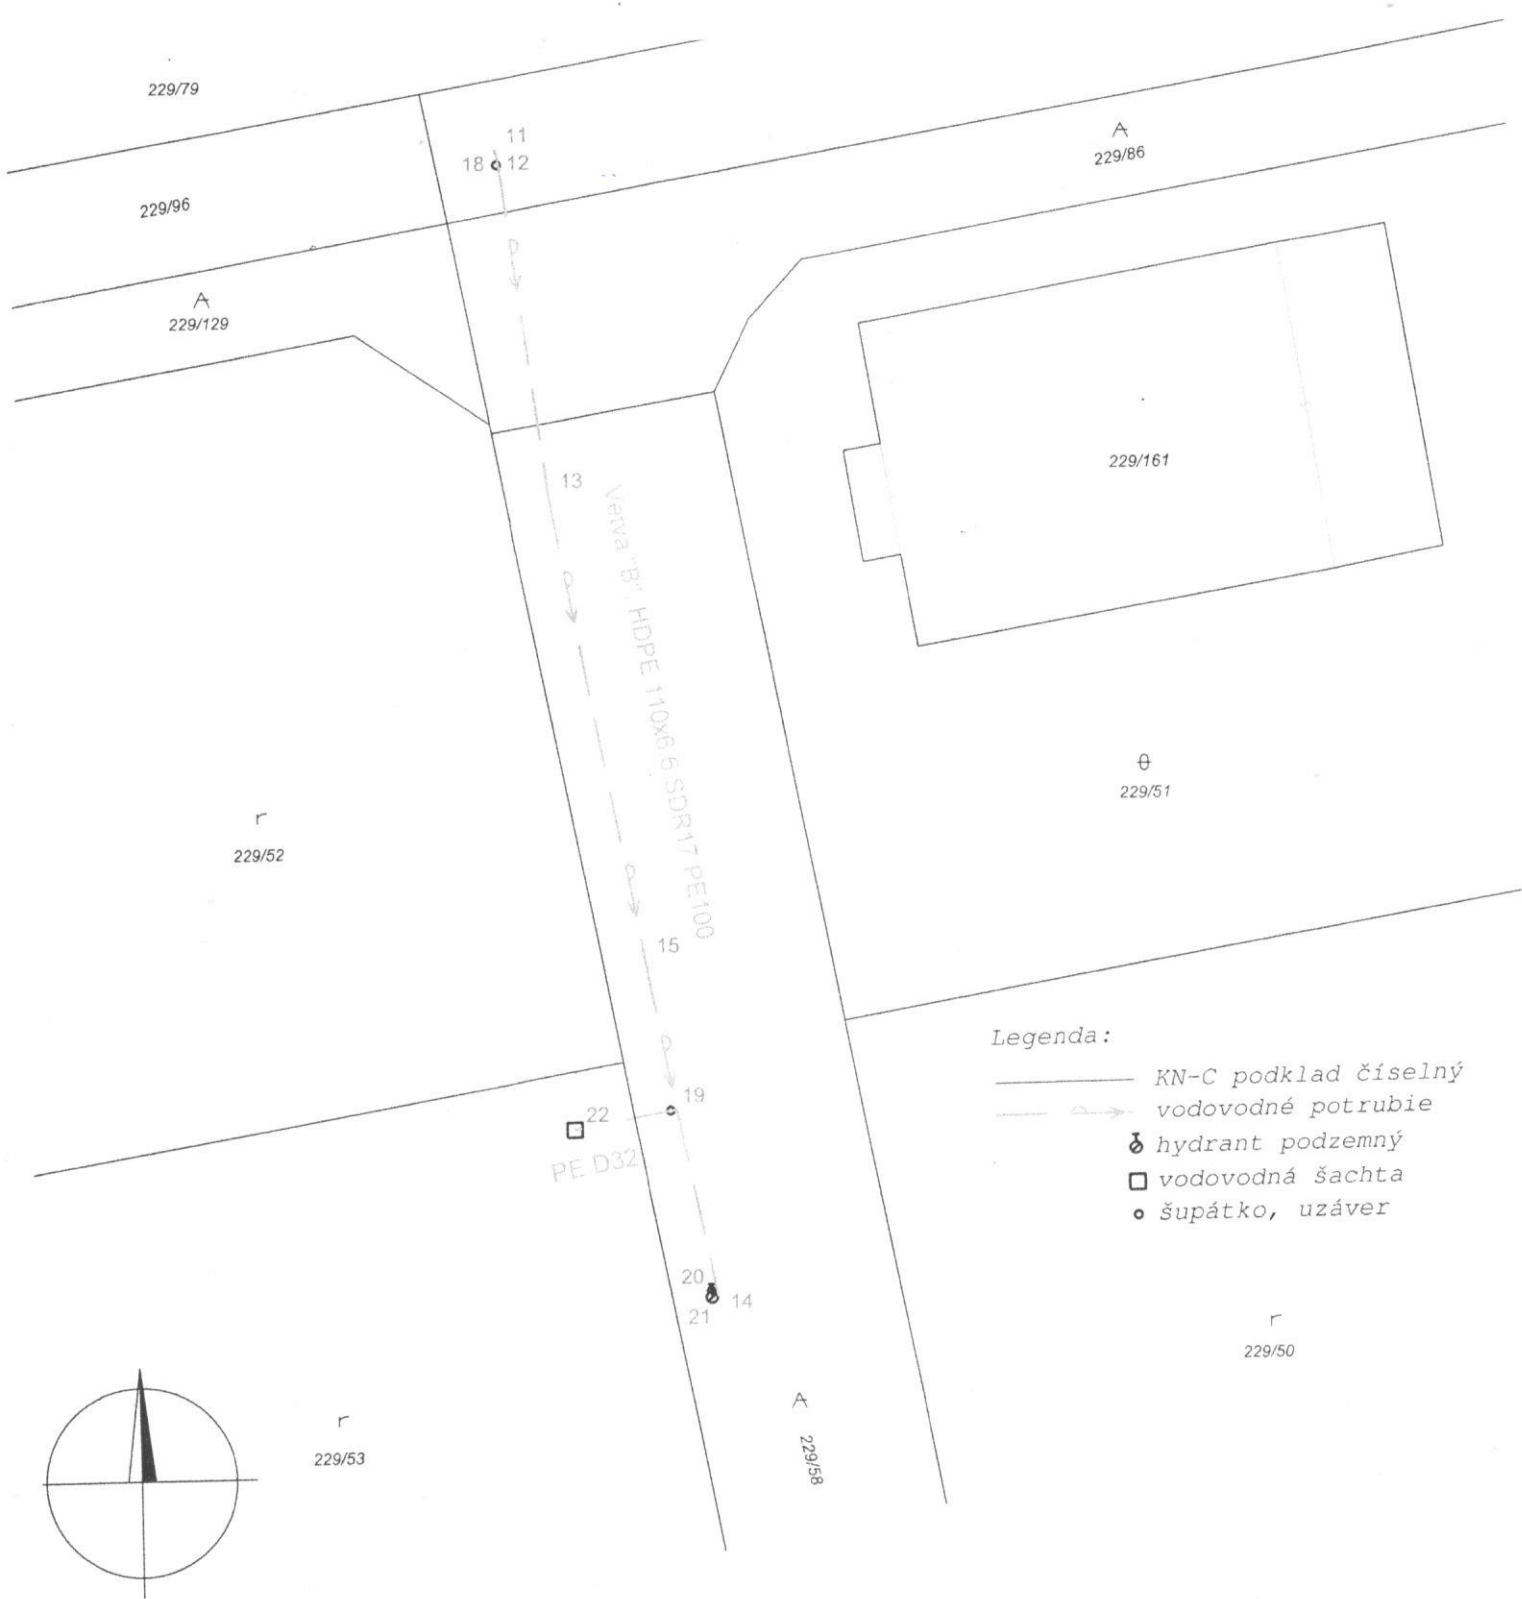

Legenda:

- KN-C podklad číselný
- > vodovodné potrubie
- ⊕ hydrant podzemný
- vodovodná šachta
- šupátko, uzáver

<p>Ing. Jozef Lauček</p> <p>Štiavnická cesta 1478/46</p> <p>038 52 Sučany</p> <p>+421 910 903 250</p> <p>laucek@geodetmt.eu</p> <p>IČO: 35075988</p>	Kraj: Žilinský	Okres: Martin	Katastrálne územie: Ratkovo	
	Súradnicový systém: S-JTSK, realizácia JTSK	Výškový systém: Baltský po vyrovnaní	Mierka: 1:200	
	Zameral: Ing. Jozef Lauček	Spracoval: Ing. Peter Horemuž	<p>Autorizačne overil: Ing. Peter Horemuž</p> 	
	Dátum: október 2021	Dátum: október 2021		
<p>Stavba, obsah výkresu:</p> <p>IBV Ratkovo, rozšírenie verejného vodovodu a vodovodné prípojky</p> <p>Obec Ratkovo, Matej Petrák</p> <p>Polohopisné a výškopisné zameranie zrealizovanej stavby.</p>			<p>Náležitosti a presnosťou zodpovedá predpisom.</p> <p>Dátum: 04.11.2021</p>	