

**Z M L U V A**

**o uzavretí budúcej zmluvy o zriadení vecného bremena č. ZVB2022023/OSMM**  
uzavretá podľa ustanovenia § 50a a nasledujúcich Občianskeho zákonníka

---

**Zmluvné strany:****1. Budúci povinný z vecného bremena:**

názov: **Mesto Žarnovica**  
sídlo: Námestie Slovenského národného povstania 1/33  
966 81 Žarnovica, SR  
IČO: 00 321 117  
štatutárny orgán: Kamil Danko, primátor mesta  
bankové spojenie: VÚB, a. s.  
číslo účtu / IBAN: SK72 0200 0000 0000 1482 4422  
telefonický kontakt: 045 / 683 00 11 – ústredňa  
e-mail: [podatelna@zarnovica.eu](mailto:podatelna@zarnovica.eu), [info@zarnovica.eu](mailto:info@zarnovica.eu)  
právna forma: samostatný územný samosprávny a správny celok Slovenskej republiky podľa zákona SNR č. 369/1990 Zb. o obecnom zriadení v znení neskorších predpisov – právnická osoba

(ďalej v texte už len „Budúci povinný“ v príslušných gramatických tvaroch) **na strane jednej**

**2. Budúci oprávnení z vecného bremena:**

**2.1. titul, meno a priezvisko: Mgr. Katarína Husárová**

rodné priezvisko:

dátum narodenia:

rodné číslo:

miesto trvalého pobytu: Februárová ulica 627/11  
966 81 Žarnovica, SR

telefonický kontakt:

e-mail:

**2.2. titul, meno a priezvisko: Ing. Filip Mizia**

rodné priezvisko:

dátum narodenia:

rodné číslo:

miesto trvalého pobytu: Štúrova 16  
968 01 Nová Baňa, SR

telefonický kontakt:

e-mail:

(ďalej v texte už len „Budúci oprávnení“ v príslušných gramatických tvaroch) **na strane druhej**

**po vzájomnej dohode uzatvárajú**

**t ú t o**

**zmluvu o uzavretí budúcej zmluvy o zriadení vecného bremena**

(ďalej v texte len „Zmluva“ v príslušnom gramatickom tvare):

## **Článok I. Úvodné ustanovenia**

1. Budúci povinný je výlučným vlastníkom nehnuteľnosti – pozemku, ktorý sa nachádza v meste Žarnovica, v zastavanom území na Májovej ulici, okres Žarnovica, kraj Banskobystrický, a je zapísaný v katastri nehnuteľností pre **katastrálne územie Žarnovica** v liste vlastníctva č. 1788, v registri „C“ parciel evidovaných na katastrálnej mape ako **parcely č. 236/1**, druh pozemku: trvalý trávny porast, o výmere 127 m<sup>2</sup> (ďalej v texte už len „**Zat'ážená parcela**“ v príslušných gramatických tvaroch).
2. Budúci oprávnení sú podielovými spoluvlastníkmi nehnuteľností, pozemkov a stavby, ktoré sa nachádzajú v meste Žarnovica, v zastavanom území na Májovej ulici, okres Žarnovica, kraj Banskobystrický, ktoré sú zapísané v katastri nehnuteľností pre katastrálne územie Žarnovica v liste vlastníctva č. 4381, v registri „C“ parciel evidovaných na katastrálnej mape ako parcely č. 153/1, druh pozemku: zastavaná plocha a nádvorie, o výmere 313 m<sup>2</sup>, parcela č. 153/2, druh pozemku: zastavaná plocha a nádvorie, o výmere 198 m<sup>2</sup> a stavba súpisné číslo 294 – rodinný dom, na pozemku parcelné číslo 153/1 a 153/2.
3. Budúci oprávnení v pozícii stavebníkov majú v úmysle na **Zat'áženej** parcele špecifikovanej v bode 1 tohto článku Zmluvy umiestniť – vybudovať a prevádzkovať prípojky na jestvujúce inžinierske siete, konkrétne plynovú prípojku na STL plynovod a prípojku na verejný vodovod pre stavbu rodinného domu, ktorá je špecifikovaná v bode č. 2 tohto článku Zmluvy.

## **Článok II. Budúce vecné bremeno**

1. Predmetom a účelom tejto Zmluvy je dohoda zmluvných strán o tom, že Budúci povinný v budúcnosti zriadi na **Zat'áženej** parcele vecné bremeno podľa ustanovenia § 151n a nasl. Občianskeho zákonníka v prospech Budúcich oprávnených a dohoda o rozsahu práv a povinností zodpovedajúcich vecnému bremenu.
2. Vecné bremeno bude spočívať:
  - 2.1. v práve Budúcich oprávnených:
    - a) zriadiť na **Zat'áženej** parcele špecifikovanej v Článku I bod č. 1 tejto Zmluvy, t. j. na parcele C KN č. 236/1 v k. ú. Žarnovica prípojky na jestvujúce inžinierske siete, konkrétne plynovú prípojku na STL plynovod a prípojku na verejný vodovod (ďalej v texte už len „prípojky na inžinierske siete“) pre stavbu rodinného domu, ktorá je špecifikovaná v Článku I bod č. 2 tejto Zmluvy, podľa situácie ktorá je prílohou žiadosti o zriadenie vecného bremena doručenej na MsÚ v Žarnovici dňa 04. marca 2022 a ktorej zmenšená fotokópia je neoddeliteľnou prílohou tejto Zmluvy,
    - b) vstupovať na **Zat'áženu** parcelu v nevyhnutnom rozsahu pešo alebo potrebnými mechanizmami za účelom vybudovania, prevádzky, údržby, opráv a/alebo rekonštrukcie prípojok na inžinierske siete s tým, že povrch **Zat'áženej** parcely sú povinní bezodkladne uviesť do pôvodného stavu, t. j. do stavu v akom sa nachádzal pred ich zásahom,
    - c) prevádzkovať a užívať prípojky na inžinierske siete zriadené – vybudované na **Zat'áženej** parcele.
  - 2.2. v povinnosti Budúceho povinného – vlastníka **Zat'áženej** parcely strpieť výkon práv Budúcich oprávnených.

3. Skutočný rozsah vecného bremena bude definovaný a vymedzený pri uzatváraní tzv. riadnej zmluvy o zriadení vecného bremena na základe porealizačného geometrického plánu skutočného zamerania prípojok na inžinierske siete a ich ochranného pásma na Zaťaženej parcele. Geometrický plán skutočného zamerania prípojok na inžinierske siete vrátane príslušného ochranného pásma na Zaťaženej parcele sú povinní zabezpečiť si na vlastné náklady Budúci oprávnení - vlastníci prípojok.
4. Vecné bremeno bude zriadené bez časového obmedzenia, t. j. na dobu neurčitú, ako vecné bremeno spojené s vlastníckym právom k nehnuteľnostiam, to znamená ako vecné bremeno pôsobiace „in rem“ a spolu s vlastníckym právom k predmetným nehnuteľnostiam bude prechádzať na nadobúdateľov nehnuteľností.
5. Vecné bremeno bude zriadené za jednorazovú odplatu, ktorá bude dohodnutá v súlade s Cenníkom č. 6, ktorý je prílohou štvrtého vydania OS - 46 Zásady hospodárenia a nakladania s majetkom Mesta Žarnovica vo výške 3,- eurá za každý aj začatý bežný meter prípojky uloženej pod povrchom zeme, alebo nadzemnej prípojky na Zaťaženej parcele, minimálne však vo výške 20,- eur, slovom: Dvadsať eur za jednu prípojku. Predpokladaná dĺžka prípojok na inžinierske siete na Zaťaženej parcele vo vlastníctve mesta Žarnovica – ako budúceho povinného z vecného bremena je:
  - plynová prípojka na STL plynovod - 6 m;
  - vodovodná prípojka na verejný vodovod - 2 m.
6. Budúci oprávnení sa zaväzujú, že jednorazovú odplatu za zriadenie vecného bremena (zaťaženie pozemku vo vlastníctve Budúceho povinného) uhradia Budúcemu povinnému spoločne a nerozdielne v lehote do 30 dní odo dňa uzavretia tzv. riadnej zmluvy o zriadení vecného bremena.
7. Právo zodpovedajúce vecnému bremenu nadobudnú Budúci oprávnení až vkladom do katastra nehnuteľností podľa § 28 zákona NR SR č. 165/1995 Z. z. o katastri nehnuteľností a o zápise vlastníckych a iných práv k nehnuteľnostiam (katastrálny zákon) v znení neskorších predpisov.
8. Všetky náklady spojené so zriadením vecného bremena (t. j. náklady na vyhotovenie geometrického plánu skutočného zamerania prípojok na inžinierske siete a ich ochranného pásma na Zaťaženej parcele, správny poplatok za návrh na vklad vecného bremena, ako vecného práva do katastra nehnuteľností a príp. iné náklady spojené s uzavretím zmluvy o zriadení vecného bremena) budú znášať Budúci oprávnení.

### Článok III.

#### Postup pri uzavretí zmluvy o zriadení vecného bremena

1. Zmluvné strany sa dohodli, že zmluvu o zriadení vecného bremena uzavrujú na základe písomnej výzvy Budúcich oprávnených v lehote do 90 dní odo dňa doručenia výzvy Budúcemu povinnému.
2. **Budúci oprávnení sú povinní písomne vyzvať Budúceho povinného na uzavretie zmluvy o zriadení vecného bremena po vybudovaní/zriadení prípojok na inžinierske siete na Zaťaženej parcele, najneskôr však do 2 (dvoch) rokov odo dňa nadobudnutia účinnosti tejto Zmluvy. Prílohou výzvy na uzavretie zmluvy o zriadení vecného bremena musí byť geometrický plán skutočného zamerania prípojok na inžinierske siete vrátane príslúchajúceho ochranného pásma na Zaťaženej parcele.**
3. Ak Budúci oprávnení nevyzvu Budúceho povinného na uzavretie zmluvy o zriadení vecného bremena v lehote dohodnutej v bode 2 tohto článku Zmluvy, povinnosť Budúceho povinného uzavrieť s Budúcimi oprávnenými (vlastníkmi prípojok na inžinierske siete) zmluvu

o zriadení vecného bremena za podmienok dohodnutých v tejto Zmluve zaniká a Budúci oprávnení sú si plne vedomí skutočnosti, že:

- a) k Zaťaženej parcele nebudú mať právo zodpovedajúce vecnému bremenu, ktoré by spočívalo v práve umiestniť a prevádzkovať - užívať na dotknutej parcele vo vlastníctve Budúceho povinného prípojky na inžinierske siete,
  - b) nesú plnú zodpovednosť za prípadné škody, ktoré im v budúcnosti môžu vzniknúť na prípojkách na inžinierske siete pri akýchkoľvek prácach na Zaťaženej parcele, alebo pri ďalšom umiestňovaní inžinierskych sietí a prípojok na Zaťaženej parcele, t. j. vlastník/vlastníci prípojok nebude/nebudú mať nárok na akúkoľvek náhradu takto vzniknutej škody,
  - c) vlastník Zaťaženej parcely nebude obmedzený v užívaní dotknutého pozemku a nebude povinný trpieť predmetné prípojky na inžinierske siete na svojom pozemku, t. j. bude mať právo kedykoľvek požadovať, aby Budúci oprávnení prípojky odstránili, alebo priamo, aj bez predchádzajúceho upozornenia vlastníka/vlastníkov prípojok má právo takéto prípojky odstrániť, pričom úhradu nákladov, ktoré mu vzniknú v súvislosti s odstránením prípojky/prípojok, má právo uplatniť si u vlastníka/vlastníkov prípojky.
4. Práva a povinnosti vyplývajúce z tejto Zmluvy sa vzťahujú aj na právnych nástupcov zmluvných strán.

#### **Článok IV. Vynútitel'nosť plnenia Zmluvy**

Zmluvné strany berú na vedomie, že v prípade nedodržania záväzku uzavrieť zmluvu o zriadení vecného bremena v súlade s touto Zmluvou, má každá zmluvná strana právo domáhať sa na súde, aby vyhlásenie jej vôle bolo nahradené súdnym rozhodnutím. Právo na náhradu škody tým nie je dotknuté.

#### **Článok V. Osobitné dojednania**

1. Táto Zmluva má slúžiť ako podklad pre stavebné konanie vo veci zriadenia prípojok na inžinierske siete na Zaťaženej parcele, ako iné právo k pozemku, ktorý je vo vlastníctve Budúceho povinného [v zmysle § 139 ods. 1 písm. a) zákona č. 50/1976 Zb. o územnom plánovaní a stavebnom poriadku (stavebný zákon) v znení neskorších predpisov].
2. Budúci povinný dňom podpísania tejto Zmluvy súhlasí s realizáciou – vybudovaním a užívaním prípojok na jestvujúce inžinierske siete na Zaťaženej parcele pre stavbu rodinného domu, ktorá je špecifikovaná v Článku I v bode č. 2 tejto Zmluvy s tým, že Budúci oprávnení majú právo vybudovať na Zaťaženej parcele prípojky na inžinierske siete až na základe právoplatne vydaného povolenia podľa príslušných ustanovení zákona č. 50/1976 Zb. o územnom plánovaní a stavebnom poriadku (stavebný zákon) v znení neskorších predpisov a na základe právoplatne vydaného povolenia na zvláštne užívanie pozemných komunikácií – miestnych ciest a verejných priestranstiev (tzv. rozkopávkového povolenia). Stavebné a výkopové práce na Zaťaženej parcele majú právo Budúci oprávnení realizovať výlučne iba v termíne uvedenom v povolení na zvláštne užívanie pozemných komunikácií – miestnych ciest a verejných priestranstiev, t. j. v takzvanom rozkopávkovom povolení. Pred začatím zemných prác na Zaťaženej parcele sú Budúci oprávnení povinní dať si na vlastné náklady vytýčiť všetky existujúce inžinierske siete a ich ochranné pásma v záujmovom území a pri realizácii stavebných prác rešpektovať vyjadrenia vlastníkov a/alebo správcov predmetných inžinierskych sietí.

3. Súhlas podľa bodu č. 2 tohto článku Zmluvy platí v období odo dňa nadobudnutia účinnosti tejto Zmluvy, do doby uzavretia zmluvy o zriadení vecného bremena podľa Článku III tejto Zmluvy za predpokladu, že Budúci oprávnení si splnia povinnosť dohodnutú v Článku III bod č. 2 tejto Zmluvy. V opačnom prípade súhlas stratí účinnosť márnym uplynutím lehoty, do ktorej sú Budúci oprávnení povinní vyzvať Budúceho povinného na uzavretie zmluvy o zriadení vecného bremena.

#### **Článok VI. Cena za vyhotovenie Zmluvy**

1. Cena za vyhotovenie tejto Zmluvy je dohodnutá podľa Prílohy č. 1 k Cenníku za pracovné úkony pri výkone samosprávnych činností na MsÚ v Žarnovici, za dočasné užívanie vecí a za služby poskytnuté Mestom Žarnovica (OS – 10 Cenník, tretie vydanie) vo výške 10,- eur, slovom: Desat' eur a je splatná spoločne a nerozdielne Budúcimi oprávnenými na základe tejto Zmluvy (t. j. bez povinnosti Budúceho povinného vystavovať faktúru) formou bezhotovostného prevodu finančných prostriedkov na účet Budúceho povinného vedený vo VÚB, a. s., číslo účtu / IBAN: SK72 0200 0000 0000 1482 4422, variabilný symbol: 202203669, konštantný symbol: 0308, v lehote do 5 pracovných dní odo dňa uzavretia tejto Zmluvy.

#### **Článok VII. Záverečné ustanovenia**

1. Táto Zmluva je uzavretá v súlade s Čl. 3 bod 4) písm. v) OS - 46 „Zásady hospodárenia a nakladania s majetkom mesta Žarnovica“ – štvrté vydanie, ktoré nadobudlo účinnosť dňom 26. novembra 2020.
2. Pokiaľ v tejto Zmluve nie je dohodnuté inak, platia pre zmluvný vzťah príslušné ustanovenia Občianskeho zákonníka a ostatných právnych predpisov platných na území Slovenskej republiky.
3. Všetky ustanovenia tejto Zmluvy je potrebné vykladať tak, aby nimi sledované ciele boli a ostali v čo najvyššej miere účinné.
4. V prípade, ak sa nejaké ustanovenie tejto Zmluvy stane neplatným alebo nevykonateľným, tento fakt nemá vplyv na zvyšné ustanovenia tejto Zmluvy. Zmluvné strany vyhlasujú, že sa budú v dobrej viere usilovať o to, aby úplne alebo čiastočne neplatné ustanovenie nahradili platným, ktoré by sa svojim obsahom najviac približovalo neplatnému ustanoveniu, pričom toto nahradenie sa vykoná v súlade s ich spoločným úmyslom, ktorý je vyjadrený v tejto Zmluve.
5. Prípadné sporné otázky vyplývajúce z tejto Zmluvy sa budú prednostne riešiť vzájomným rokovaním zmluvných strán.
6. Túto Zmluvu je možné meniť, upravovať alebo dopĺňať len po vzájomnej dohode zmluvných strán formou písomných dodatkov, ktoré musia byť očíslované.
7. Závazok zmluvných strán uzavrieť budúcu – tzv. riadnu zmluvu o zriadení vecného bremena zanikne, ak by sa okolnosti, z ktorých zmluvné strany vychádzali pri vzniku tohto záväzku, do tej miery zmenili, že nemožno rozumne požadovať od zmluvných strán, aby zmluvu uzavreli.
8. Budúci oprávnení vyhlasujú, že sú si plne vedomí skutočností, že táto Zmluva nenahrádza stavebné povolenie, resp. povolenie na zriadenie prípojok na inžinierske siete v zmysle príslušných ustanovení zákona č. 50/1976 Zb. o územnom plánovaní a stavebnom poriadku



(stavebný zákon) v znení neskorších predpisov a ani povolenie na zvláštne užívanie pozemných komunikácií – miestnych ciest a verejných priestranstiev (tzv. rozkopávkové povolenie).

9. Budúci oprávnení čestne vyhlasujú, že ku dňu uzavretia tejto Zmluvy majú vysporiadané všetky záväzky voči mestu Žarnovica. Pod pojmom „vysporiadané všetky záväzky“ sa rozumie, že nemajú záväzky voči mestu Žarnovica, ktoré sú po lehote splatnosti. Budúci oprávnení zároveň vyhlasujú, že sú si plne vedomí následkov vyplývajúcich z nepravdivého čestného vyhlásenia v zmysle § 39 zákona č. 71/1967 Zb. o správnom konaní v znení neskorších predpisov a § 21 ods. 1 písm. f) zákona č. 372/1990 Zb. o priestupkoch v znení neskorších predpisov. V prípade zistenia nepravdivého čestného vyhlásenia Budúci povinný má právo jednostranne odstúpiť od tejto Zmluvy.
10. Zmluvné strany berú na vedomie, že v zmysle ustanovenia § 5a zákona č. 211/2000 Z. z. o slobodnom prístupe k informáciám a o zmene a doplnení niektorých zákonov (zákon o slobode informácií) v znení neskorších predpisov táto Zmluva podlieha zverejneniu, ako povinne zverejňovaná zmluva a v súlade s ustanovením § 47a zákona č. 40/1964 Zb. Občianskeho zákonníka v znení neskorších predpisov účinnosť nadobúda dňom nasledujúcim po dni jej zverejnenia na webovom sídle Budúceho povinného.
11. Budúci oprávnení vyhlasujú, že súhlasia so zverejnením tejto Zmluvy v plnom znení.
12. Zmluvné strany vyhlasujú, že Zmluvu uzatvárajú slobodne, určite a vážne, na základe zrozumiteľne prejavenej vôle zmluvných strán a na znak súhlasu s jej obsahom ju vlastnoručne podpísali.
13. Táto Zmluva je vyhotovená v štyroch rovnopisoch, z toho dva rovnopisy Zmluvy sú určené pre Budúceho povinného a ďalšie dva rovnopisy Zmluvy sú určené pre Budúcich oprávnených.

**Budúci povinný:**

- 8. 04. 2022

V Žarnovici, dňa: .....



.....  
Mesto Žarnovica,  
v zastúpení Kamil Danko,  
primátor mesta

**Budúci oprávnení:**

- 8. 04. 2022

V Žarnovici, dňa: .....

.....  
Mgr. Katarína Husárová

.....  
Ing. Filip Mizia

Úrad geodézie, kartografie a katastra Slovenskej republiky  
**VÝPIS Z KATASTRA NEHNUTEL'NOSTÍ**

Okres: **Žarnovica**  
Obec: **ŽARNOVICA**  
Katastrálne územie: **Žarnovica**

Vytvorené cez katastrálny portál

Dátum vyhotovenia **29.03.2022**  
Čas vyhotovenia: **12:56:32**

**PARCELA registra "C" evidovaná na katastrálnej mape**

Parcelné číslo	Výmera v m2	Druh pozemku	Spôsob využ. p.	Umiest. pozemku	Právny vzťah	List mapy	Druh ch.n.
236/ 1	127	zastavaná plocha a nádvorie	22	1		634	

**Legenda:**

**Spôsob využívania pozemku:**

22 - Pozemok, na ktorom je postavená inžinierska stavba - cestná, miestna a účelová komunikácia, lesná cesta, poľná cesta, chodník, nekryté parkovisko a ich súčasť

**Umiestnenie pozemku:**

1 - Pozemok je umiestnený v zastavanom území obce

**LIST VLASTNÍCTVA č. 1788**

Por. číslo	Priezvisko, meno (názov) a miesto trvalého pobytu (sídlo) vlastníka	Spoluvlastnícky podiel
1	Mesto Žarnovica, Nám. SNP 33, Žarnovica, PSČ 96681, SR IČO : 321117	1 / 1
2	Mestský podnik služieb Žarnovica s.r.o, Partizánska 1043/84, Žarnovica, PSČ 966 81, SR IČO : 44299311	/
3	Homola Zdeno r. Homola, Tatranská 875/9, Žarnovica, PSČ 966 81, SR Dátum narodenia : 18.01.1957	/

Úrad geodézie, kartografie a katastra Slovenskej republiky  
**VÝPIS Z KATASTRA NEHNUTEĽNOSTÍ**

Okres: **Žarnovica**  
Obec: **ŽARNOVICA**  
Katastrálne územie: **Žarnovica**

Vytvorené cez katastrálny portál

Dátum vyhotovenia **29.03.2022**  
Čas vyhotovenia: **13:02:56**

**VÝPIS Z LISTU VLASTNÍCTVA č. 4381**

ČASŤ A: MAJETKOVÁ PODSTATA

**PARCELY registra "C" evidované na katastrálnej mape**

Parcelné číslo	Výmera v m2	Druh pozemku	Spôsob využ. p.	Umiest. pozemku	Právny vzťah	Druh ch.n.
153/ 1	313	zastavaná plocha a nádvorie	15	1		4
153/ 2	198	zastavaná plocha a nádvorie	15	1		4
154	376	záhrada	4	1		
236/ 3	46	zastavaná plocha a nádvorie	18	1		

Legenda:

Spôsob využívania pozemku:

15 - Pozemok, na ktorom je postavená bytová budova označená súpisným číslom

18 - Pozemok, na ktorom je dvor

4 - Pozemok prevažne v zastavanom území obce alebo v záhradkárskej osade, na ktorom sa pestuje zelenina, ovocie, okrasná nízka a vysoká zeleň a iné poľnohospodárske plodiny

Umiestnenie pozemku:

1 - Pozemok je umiestnený v zastavanom území obce

Právny vzťah:

4 - Vlastník pozemku je vlastníkom stavby postavenej na tomto pozemku

**Stavby**

Súpisné číslo	na parcele číslo	Druh stavby	Popis stavby	Druh ch.n.	Umiest. stavby
294	153/ 1	10	rodinný dom		1
294	153/ 2	10	rodinný dom		1

Legenda:

Druh stavby:

10 - Rodinný dom

Kód umiestnenia stavby:

1 - Stavba postavená na zemskom povrchu

**ČASŤ B: VLASTNÍCI A INÉ OPRÁVNENÉ OSOBY**

Por. číslo Príezvisko, meno (názov), rodné priezvisko, dátum narodenia, rodné číslo (IČO) a Spoluvlastnícky podiel miesto trvalého pobytu (sidlo) vlastníka

Účastník právneho vzťahu:

Vlastník

1 Husárová Katarína r.  
PŠČ 966 81, SR

i, Mgr., Februárová 627/11, Žarnovica,

1 / 2

Dátum narodenia :

Titul nadobudnutia

Kúpna zmluva zo dňa 07

20.03.2022 - P vz 184/2022.

Účastník právneho vzťahu:

Vlastník

2 Mizia Filip r

, Ing., Štúrova 16, Nová Baňa, PŠČ 968 01, SR

1 / 2

Dátum narodenia :

Titul nadobudnutia

Kúpna zmluva zo dňa 07.03.2022. V 329/2022 zo dňa 20.03.2022 - P vz 184/2022.

**ČASŤ C: ŤARCHY**


Bez zápisu.

Iné údaje:

Bez zápisu.




*Poznámka:*  
Bez zápisu.

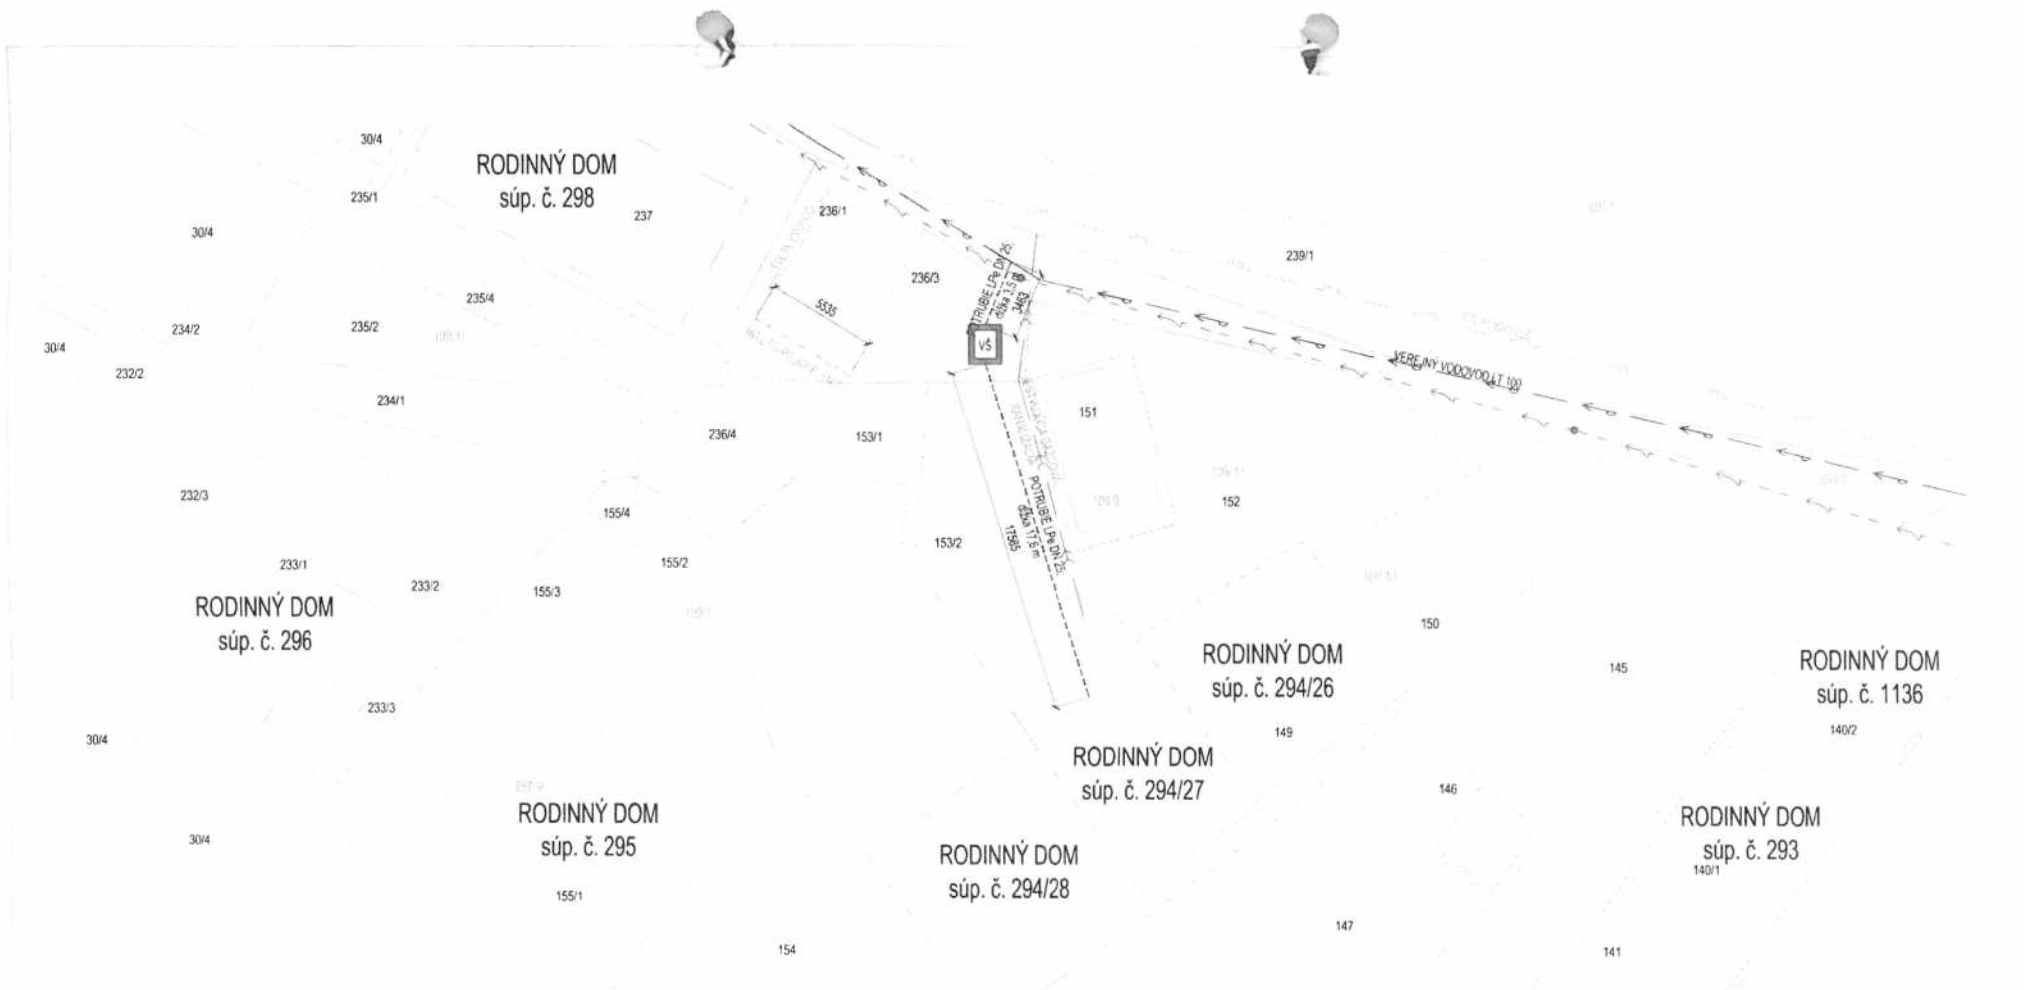

LEGENDA:

-  JESTVUJÚCA VZDUŠNÁ ELEKTRICKÁ MN SIET'
-  STL PRIPOJKA PLYNU DO RODINNÉHO DOMU súp. č. 294
-  JESTVUJÚCI STL PLYNOVOD
-  VODOVODNÁ PRIPOJKA A PRÍVOD VODY K RODINNÉMU DOMU súp. č. 294. POTRUBIE Pe DN 25, d = 21.1 m
-  VEREJNÝ VODOVOD V SPRÁVE SI V S, a. s.
-  JESTVUJÚCA DAŽĎOVÁ KANALIZÁCIA
-  HRANICE POZEMKOV REGISTRA C - KN
-  VŠ
-  VODOMERNÁ ŠACHTA (ŽB Monolitická, resp. plastová MODULO, EKÓPLAST, EKÓPROG)

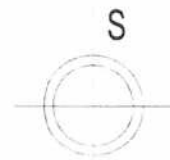

ZODPOVEDNÝ PROJEKTANT:	PROJEKTANT:	VYPRACOVAL:		
JAROSLAV ŠMECKO	JAROSLAV ŠMECKO	JAROSLAV ŠMECKO		
STAVEBNÍK: Mgr. KATARÍNA HUSAROVÁ, FEBRUÁROVÁ 627/11, 968 81 ŽARNOVICA				
STAVBA:			FORMÁT:	2 • A4
PRÍPOJKA VODY A PRÍVOD VODY K RODINNÉMU DOMU súp. č. 294			DÁTUM:	03/2022
OBSAH: STAVEBNÁ ČASŤ			STUPEŇ:	PRODS
SITUÁCIA ŠIRŠÍCH VZŤAHOV			KAT. ÚZEMIE:	ŽARNOVICA
			PARC. Č.:	1532, 236/1 a 236/3
			MIERKA:	VÝKRES Č. 1
			1:250	

