

letná terasa 4,0x5,5 m², ul Obchodná 3 /KORZO/



FOTOANALÝZA - súčasný stav

LEGENDA:

letná terasa 4,0x5,0m=20,0m²

riešená časť



n a v r h o v a n ý s t a v

Ing.arch. P.Hlavina

Ing.arch. P.Hlavina

LETNÁ TERASA

GRAFICKÝ NÁVRH

TRINITY, s.r.o.-Bc.Katarína TURANOVÁ

GRAFICKÝ NÁVRH

Topoľčany, Obchodná ulica 3, Topoľčany

1:1000


ARCHITEKTÚRA

2017

SITUÁCIA-širšie vzťahy

KEBAB KING



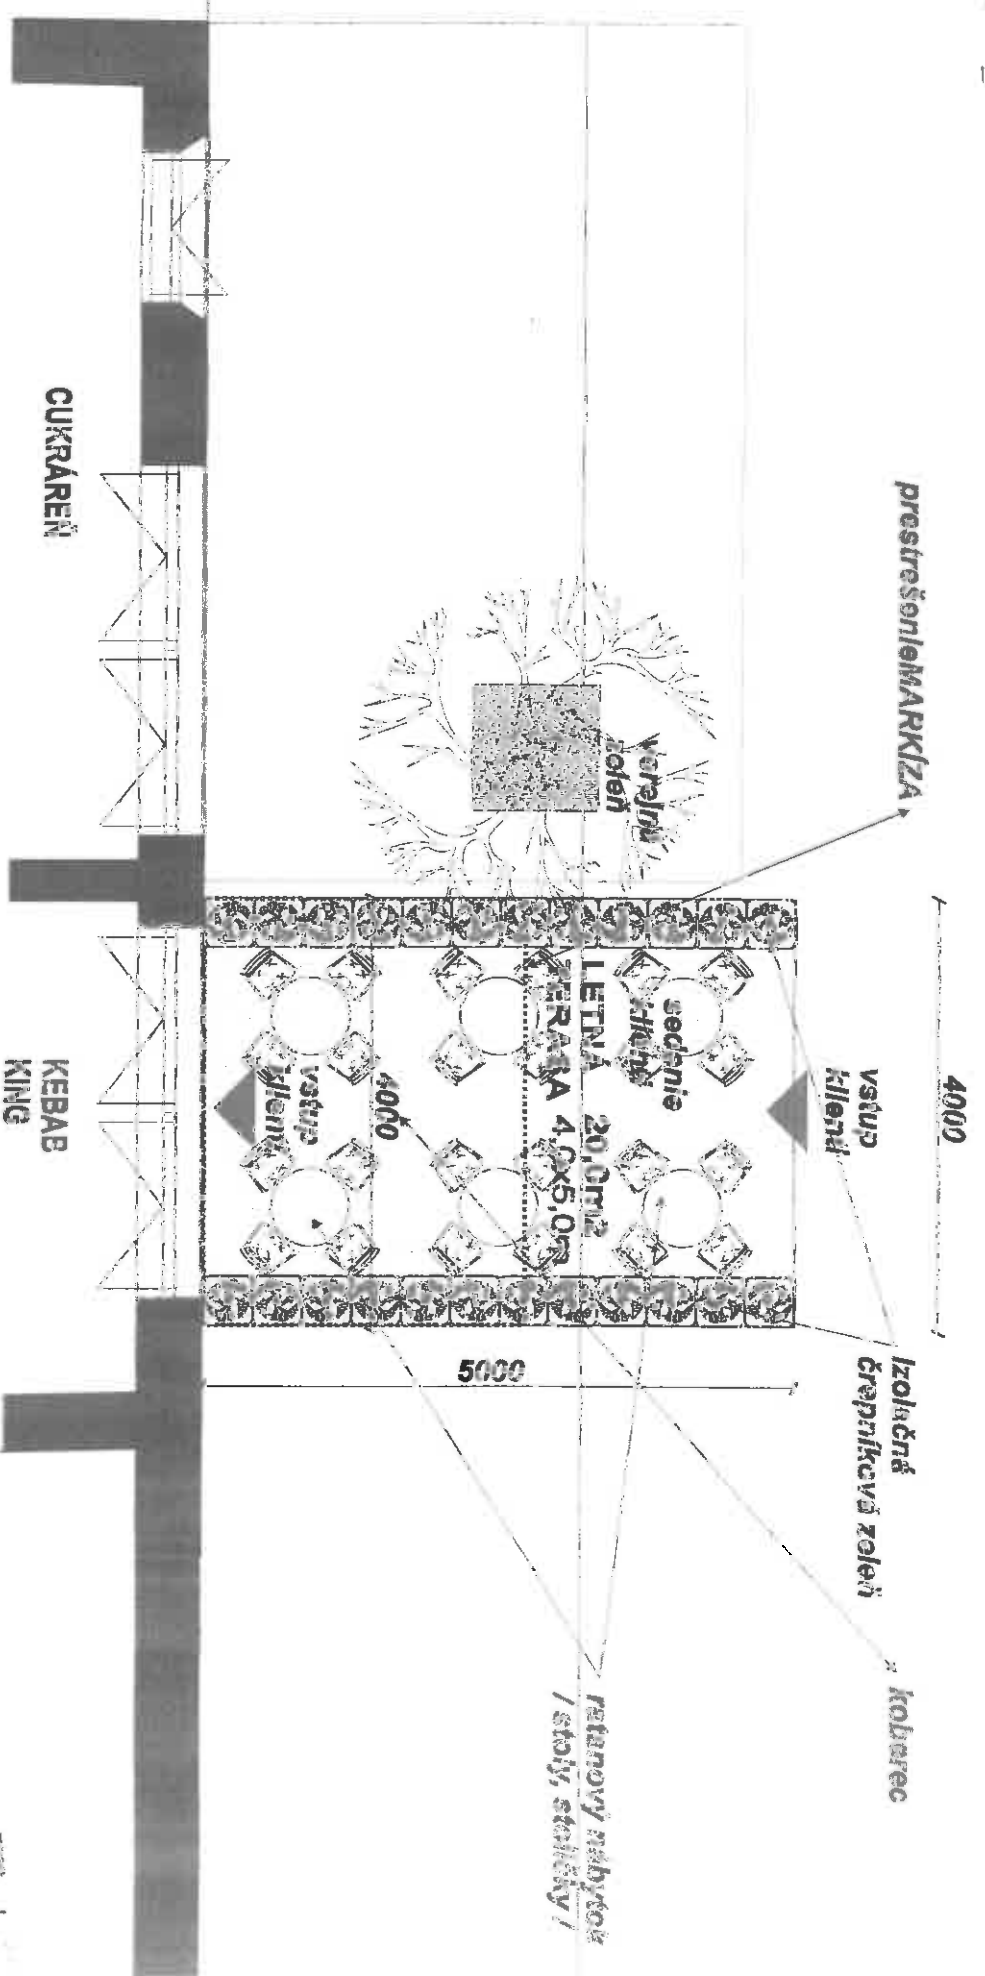

LEGENDA:

letná terasa 4,0x5,0m=20,0m²

riešenie časti

n a v r h o v a n ý s t a v

LETNÁ TERASA

GRAFICKÝ NÁVRH

TRINITY, s.r.o.-Bc.Katarína TURANOVÁ GRAFICKÝ NÁVRH

Topoľčany, Obchodná ulica 3, Topoľčany

ARCHITEKTÚRA

PADOŘYS I.N.P.

TECHNICKÝ POPIS:

LETNÁ TERASA-podlahová časť bude pôvodná zámková dlažba z úpravou zeleného koberca položeného priamo na zámkovú dlažbu.

Prestrešenie **LETNEJ TERASY** bude pomocou výsuvnej existujúcej markizy. Strešná konštrukcia bude markiza z vinilovej fólie- kotvená do fasády budovy.

Stoly a stoličky budú z kovo- ratanovej konštrukcie osadené priamo na zámkovú dlažbu- respektívne na zelený koberec.

Dažďová voda bude stekať po strešnej konštrukcii markizy priamo na zámkovú dlažbu a ďalej samospádom do verejnej kanalizácie.

Terasa a strešná konštrukcia nebude kotvená do zámkovej dlažby- nijako ju nepoškodí.

Plocha bude ohraničená stacionárnymi kvetináčmi s výsadbou / tuja smaragd /

PO UKONČENÍ SEZÓN Y SA CELÁ TERASA ZDEMONTUJE !

Ing. arch. Patrik Hlavina

A- Sprievodná správa :

Názov stavby : **LETNÁ TERASA-KINOA B KINO**
Investor : **TRINITTY, s.r.o.-Bc. Katarína TURANOVÁ**
Miesto stavby : **Topoľčany, ul. Obchodná 3**

B- Súhrnná technická správa:

- ZÁMER INVESTORA

- Investor navrhuje vytvoriť demontovateľnú letnú terasu bez zázemlia, obsluhu a záchovovanie terasy bude z existujúcej prevádzky **KEBAB KINOA**.

- KONŠTRUKČNÉ RIEŠENIE

OTVORENÁ ČASŤ:

-prestrešenie pomocou markizy z vinilovej fólie.

TOALETY-návštevníci budú používať toalety v prieletoch väčšej celkovej

ROZMER TERASY -----4x3,0m-20,00m²

n a v r h o v a n ý s t a v

Ing. arch. Patrik Hlavina

ospr. vedúci projektant
Ing. arch. P. Hlavina

projektant
Ing. arch. P. Hlavina

čl. z. vedúci

čl. z. vedúci

LETNÁ TERASA

GRAFICKÝ NÁVRH

Investor
TRINITTY, s.r.o.-Bc. Katarína TURANOVÁ

st. z. vedúci
GRAFICKÝ NÁVRH

čl. z. vedúci

čl. z. vedúci

Topoľčany, Obchodná ulica 3, Topoľčany

čl. z. vedúci

čl. z. vedúci

ARCHITEKTÚRA

čl. z. vedúci

ARCHITEKTÚRA

2017

čl. z. vedúci

SPRIEVODNÁ SPRÁVA

čl. z. vedúci

5