

Meranie

Meranie 96
Dĺžka: 40 m, Obvod: 40 m, Plocha: 40 m²

Meranie 95
Dĺžka: 47 m, Obvod: 47 m, Plocha: 63 m²

Meranie 94
Dĺžka: 75 m, Obvod: 75 m, Plocha: 199 m²

Meranie 93
Dĺžka: 39 m, Obvod: 39 m, Plocha: 85 m²

Meranie 92
Dĺžka: 123 m, Obvod: 123 m, Plocha: 165 m²

Meranie 91
Dĺžka: 53 m, Obvod: 53 m, Plocha: 50 m²

Meranie 89
Dĺžka: 60 m, Obvod: 61 m, Plocha: 46 m²

Meranie 88
Dĺžka: 28 m, Obvod: 29 m, Plocha: 34 m²

Meranie 87
Dĺžka: 368 m, Obvod: 368 m, Plocha: 1551 m²

Meranie 86
Dĺžka: 226 m, Obvod: 227 m, Plocha: 651 m²

Meranie 85
Dĺžka: 52 m, Obvod: 53 m, Plocha: 176 m²

Meranie 83
Dĺžka: 49 m, Obvod: 50 m, Plocha: 79 m²

Meranie 82
Dĺžka: 75 m, Obvod: 76 m, Plocha: 173 m²

UKONČIť MERANIE



Meranie

Meranie 101
Dĺžka: 26 m, Obvod: 27 m, Plocha: 31 m²

Meranie 100
Dĺžka: 72 m, Obvod: 73 m, Plocha: 72 m²

Meranie 99
Dĺžka: 70 m, Obvod: 71 m, Plocha: 96 m²

Meranie 98
Dĺžka: 52 m, Obvod: 53 m, Plocha: 54 m²

Meranie 97
Dĺžka: 16 m, Obvod: 17 m, Plocha: 14 m²

Meranie 96
Dĺžka: 40 m, Obvod: 40 m, Plocha: 40 m²

Meranie 95
Dĺžka: 47 m, Obvod: 47 m, Plocha: 63 m²

Meranie 94
Dĺžka: 75 m, Obvod: 75 m, Plocha: 199 m²

Meranie 93
Dĺžka: 39 m, Obvod: 39 m, Plocha: 85 m²

Meranie 92
Dĺžka: 123 m, Obvod: 123 m, Plocha: 165 m²

Meranie 91
Dĺžka: 53 m, Obvod: 53 m, Plocha: 50 m²

Meranie 89
Dĺžka: 60 m, Obvod: 61 m, Plocha: 46 m²

UKONČIť MERANIE

Meranie

Meranie 96
Dĺžka: 40 m, Obvod: 40 m, Plocha: 40 m²

Meranie 95
Dĺžka: 47 m, Obvod: 47 m, Plocha: 63 m²

Meranie 94
Dĺžka: 75 m, Obvod: 75 m, Plocha: 199 m²

Meranie 93
Dĺžka: 39 m, Obvod: 39 m, Plocha: 85 m²

Meranie 92
Dĺžka: 123 m, Obvod: 123 m, Plocha: 165 m²

Meranie 91
Dĺžka: 53 m, Obvod: 53 m, Plocha: 50 m²

Meranie 89
Dĺžka: 60 m, Obvod: 61 m, Plocha: 46 m²

Meranie 88
Dĺžka: 28 m, Obvod: 29 m, Plocha: 34 m²

Meranie 87
Dĺžka: 368 m, Obvod: 368 m, Plocha: 1551 m²

Meranie 86
Dĺžka: 226 m, Obvod: 227 m, Plocha: 651 m²


Meranie 85
Dĺžka: 52 m, Obvod: 53 m, Plocha: 176 m²

Meranie 83
Dĺžka: 49 m, Obvod: 50 m, Plocha: 79 m²

Meranie 82
Dĺžka: 75 m, Obvod: 76 m, Plocha: 173 m²

UKONČIť MERANIE

zadajte obec a|

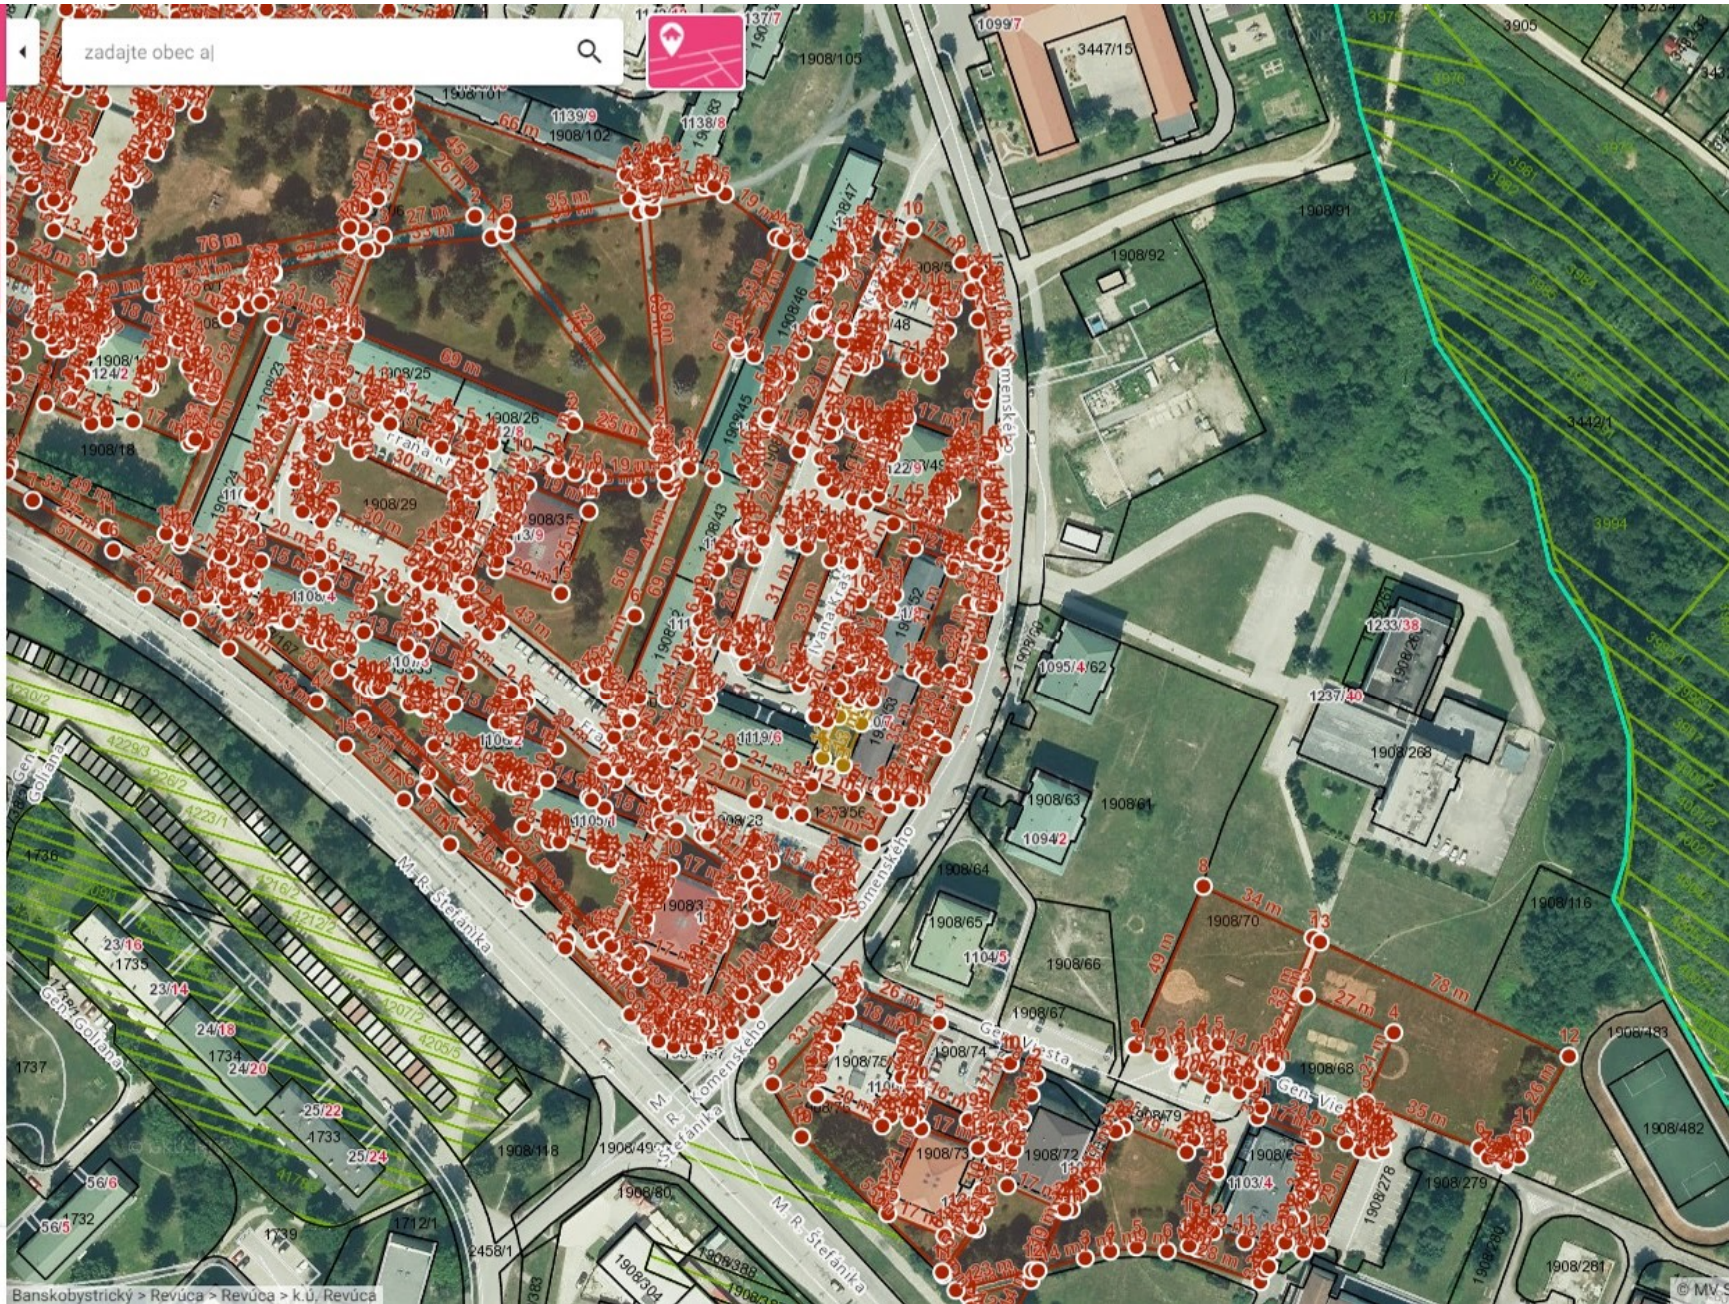

Banskobystrický > Revúca > Revúca > k.ú. Revúca

Meranie

Meranie 64

Dĺžka: 150 m, Obvod: 150 m, Plocha: 457 m²

Meranie 63

Dĺžka: 77 m, Obvod: 78 m, Plocha: 317 m²

Meranie 62

Dĺžka: 270 m, Obvod: 270 m, Plocha: 1447 m²

Meranie 61

Dĺžka: 31 m, Obvod: 32 m, Plocha: 52 m²

Meranie 60

Dĺžka: 180 m, Obvod: 180 m, Plocha: 960 m²

Meranie 59

Dĺžka: 18 m, Obvod: 19 m, Plocha: 19 m²

Meranie 58

Dĺžka: 67 m, Obvod: 68 m, Plocha: 135 m²

Meranie 57

Dĺžka: 44 m, Obvod: 45 m, Plocha: 72 m²

Meranie 56

Dĺžka: 209 m, Obvod: 209 m, Plocha: 527 m²

Meranie 55

Dĺžka: 119 m, Obvod: 121 m, Plocha: 336 m²

Meranie 54

Dĺžka: 98 m, Obvod: 98 m, Plocha: 250 m²

Meranie 53


Dĺžka: 66 m, Obvod: 67 m, Plocha: 180 m²

Meranie 52

Dĺžka: 78 m, Obvod: 78 m, Plocha: 240 m²

UKONČIť MERANIE

zadajte číslo pal

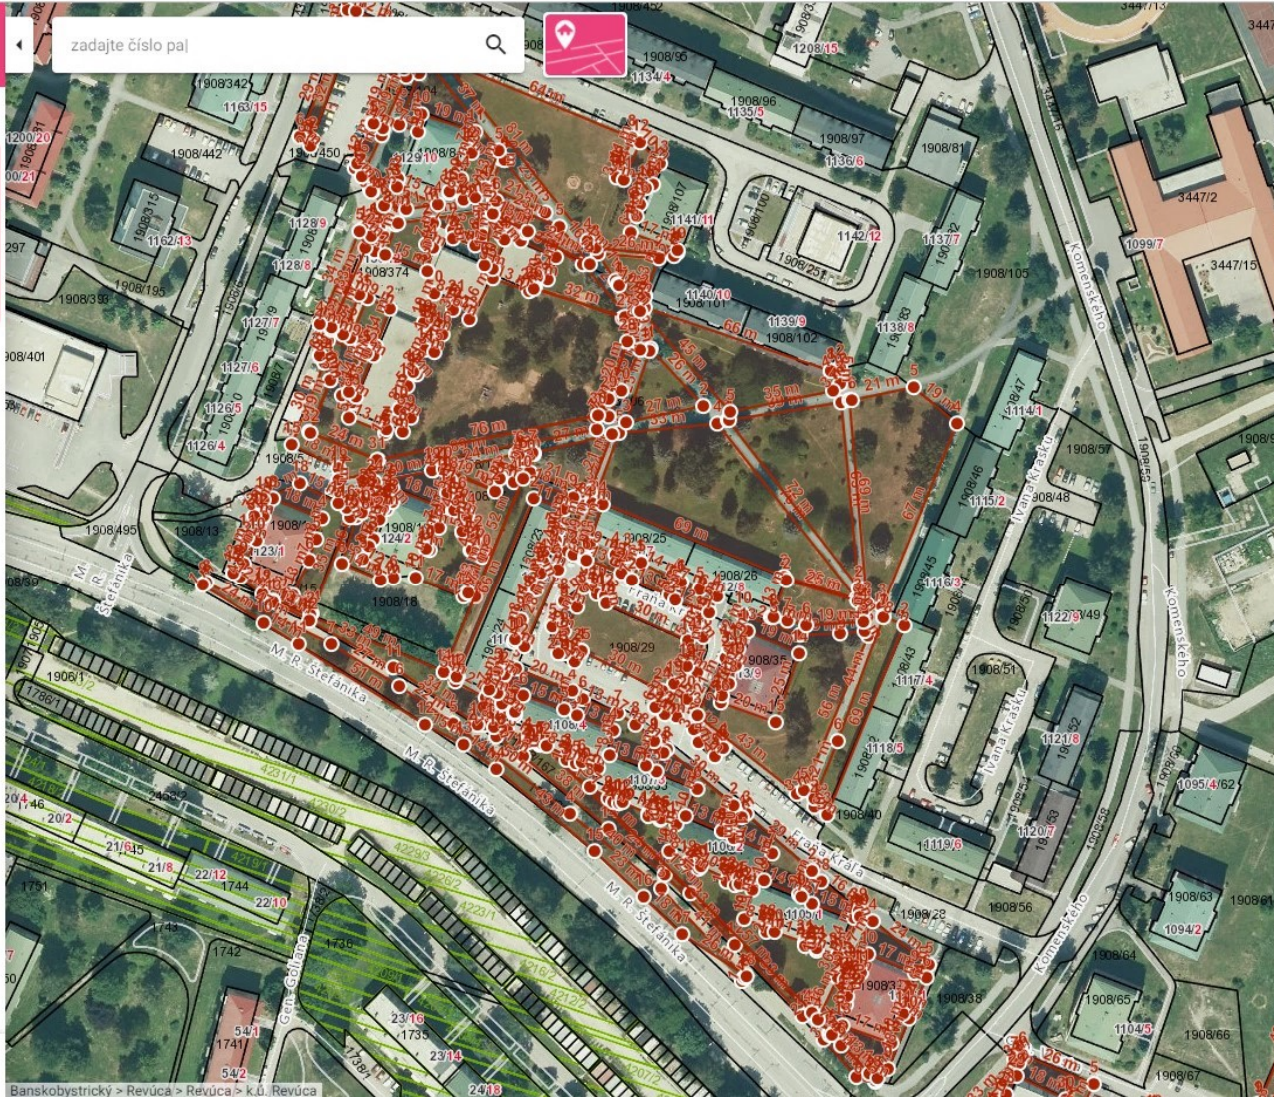

Meranie

Meranie 67

Dĺžka: 38 m, Obvod: 38 m, Plocha: 79 m²

Meranie 66

Dĺžka: 40 m, Obvod: 40 m, Plocha: 85 m²

Meranie 65

Dĺžka: 38 m, Obvod: 38 m, Plocha: 69 m²

Meranie 64

Dĺžka: 150 m, Obvod: 150 m, Plocha: 457 m²

Meranie 63

Dĺžka: 77 m, Obvod: 78 m, Plocha: 317 m²

Meranie 62

Dĺžka: 270 m, Obvod: 270 m, Plocha: 1447 m²

Meranie 61

Dĺžka: 31 m, Obvod: 32 m, Plocha: 52 m²

Meranie 60

Dĺžka: 180 m, Obvod: 180 m, Plocha: 960 m²

Meranie 59



Dĺžka: 18 m, Obvod: 19 m, Plocha: 19 m²


Meranie 58

Dĺžka: 67 m, Obvod: 68 m, Plocha: 135 m²

Banskobystrický > Revúca > Revúca > k.ú. Revúca



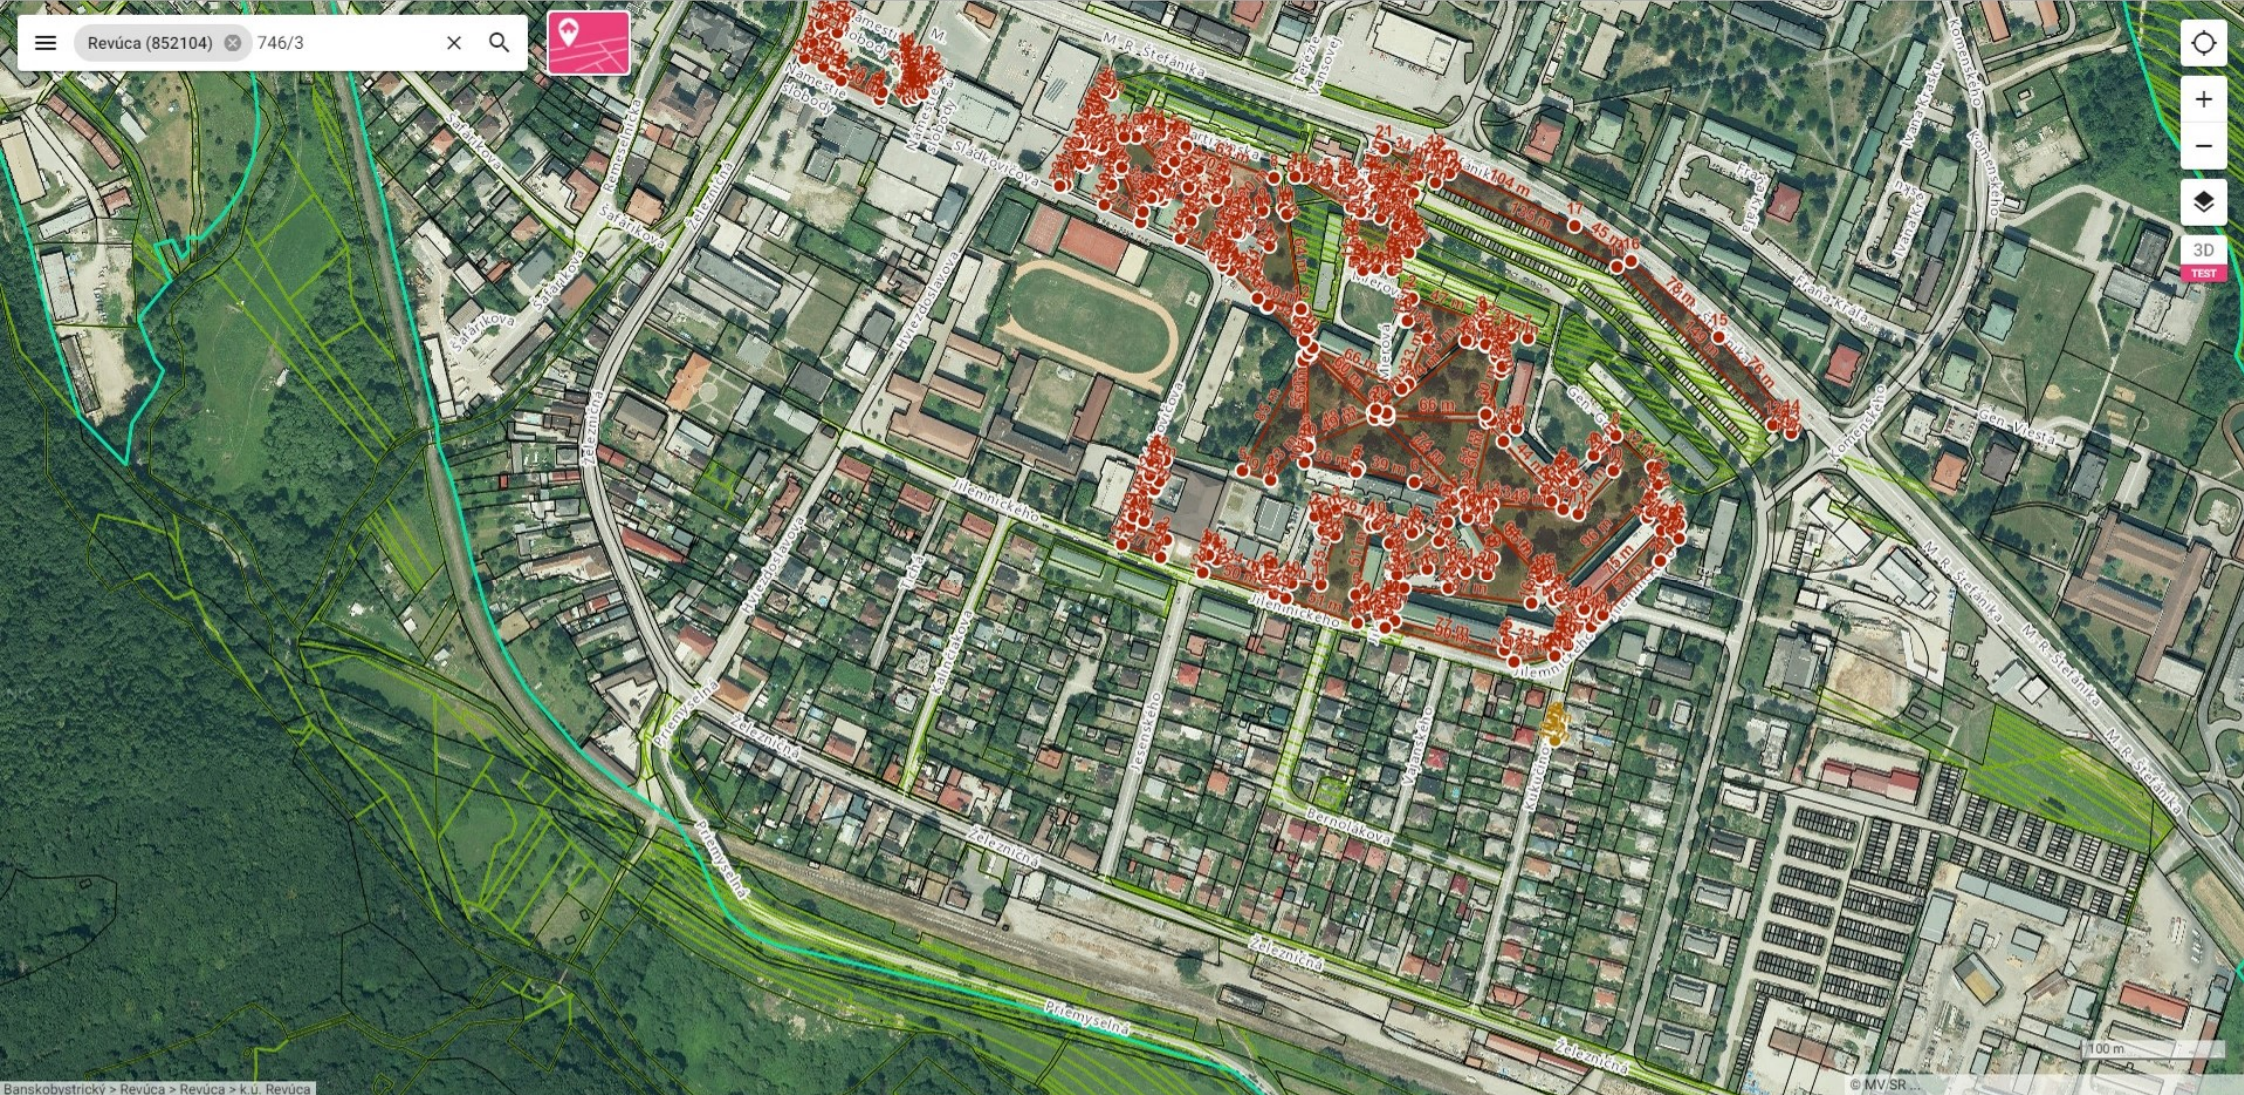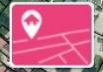

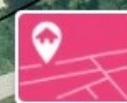

Meranie 10

Dĺžka: 43 m, Obvod: 43 m, Plocha: 71 m²

Meranie 9

Dĺžka: 143 m, Obvod: 143 m, Plocha: 434 m²

Meranie 8

Dĺžka: 267 m, Obvod: 267 m, Plocha: 2108 m²

Meranie 7

Dĺžka: 160 m, Obvod: 161 m, Plocha: 1473 m²

Meranie 6

Dĺžka: 213 m, Obvod: 213 m, Plocha: 1363 m²

Meranie 5

Dĺžka: 360 m, Obvod: 361 m, Plocha: 1348 m²

Meranie 4

Dĺžka: 63 m, Obvod: 63 m, Plocha: 200 m²

Meranie 3


Dĺžka: 113 m, Obvod: 114 m, Plocha: 607 m²

Meranie 2

Dĺžka: 47 m, Obvod: 48 m, Plocha: 117 m²

Meranie 1

Dĺžka: 94 m, Obvod: 97 m, Plocha: 551 m²

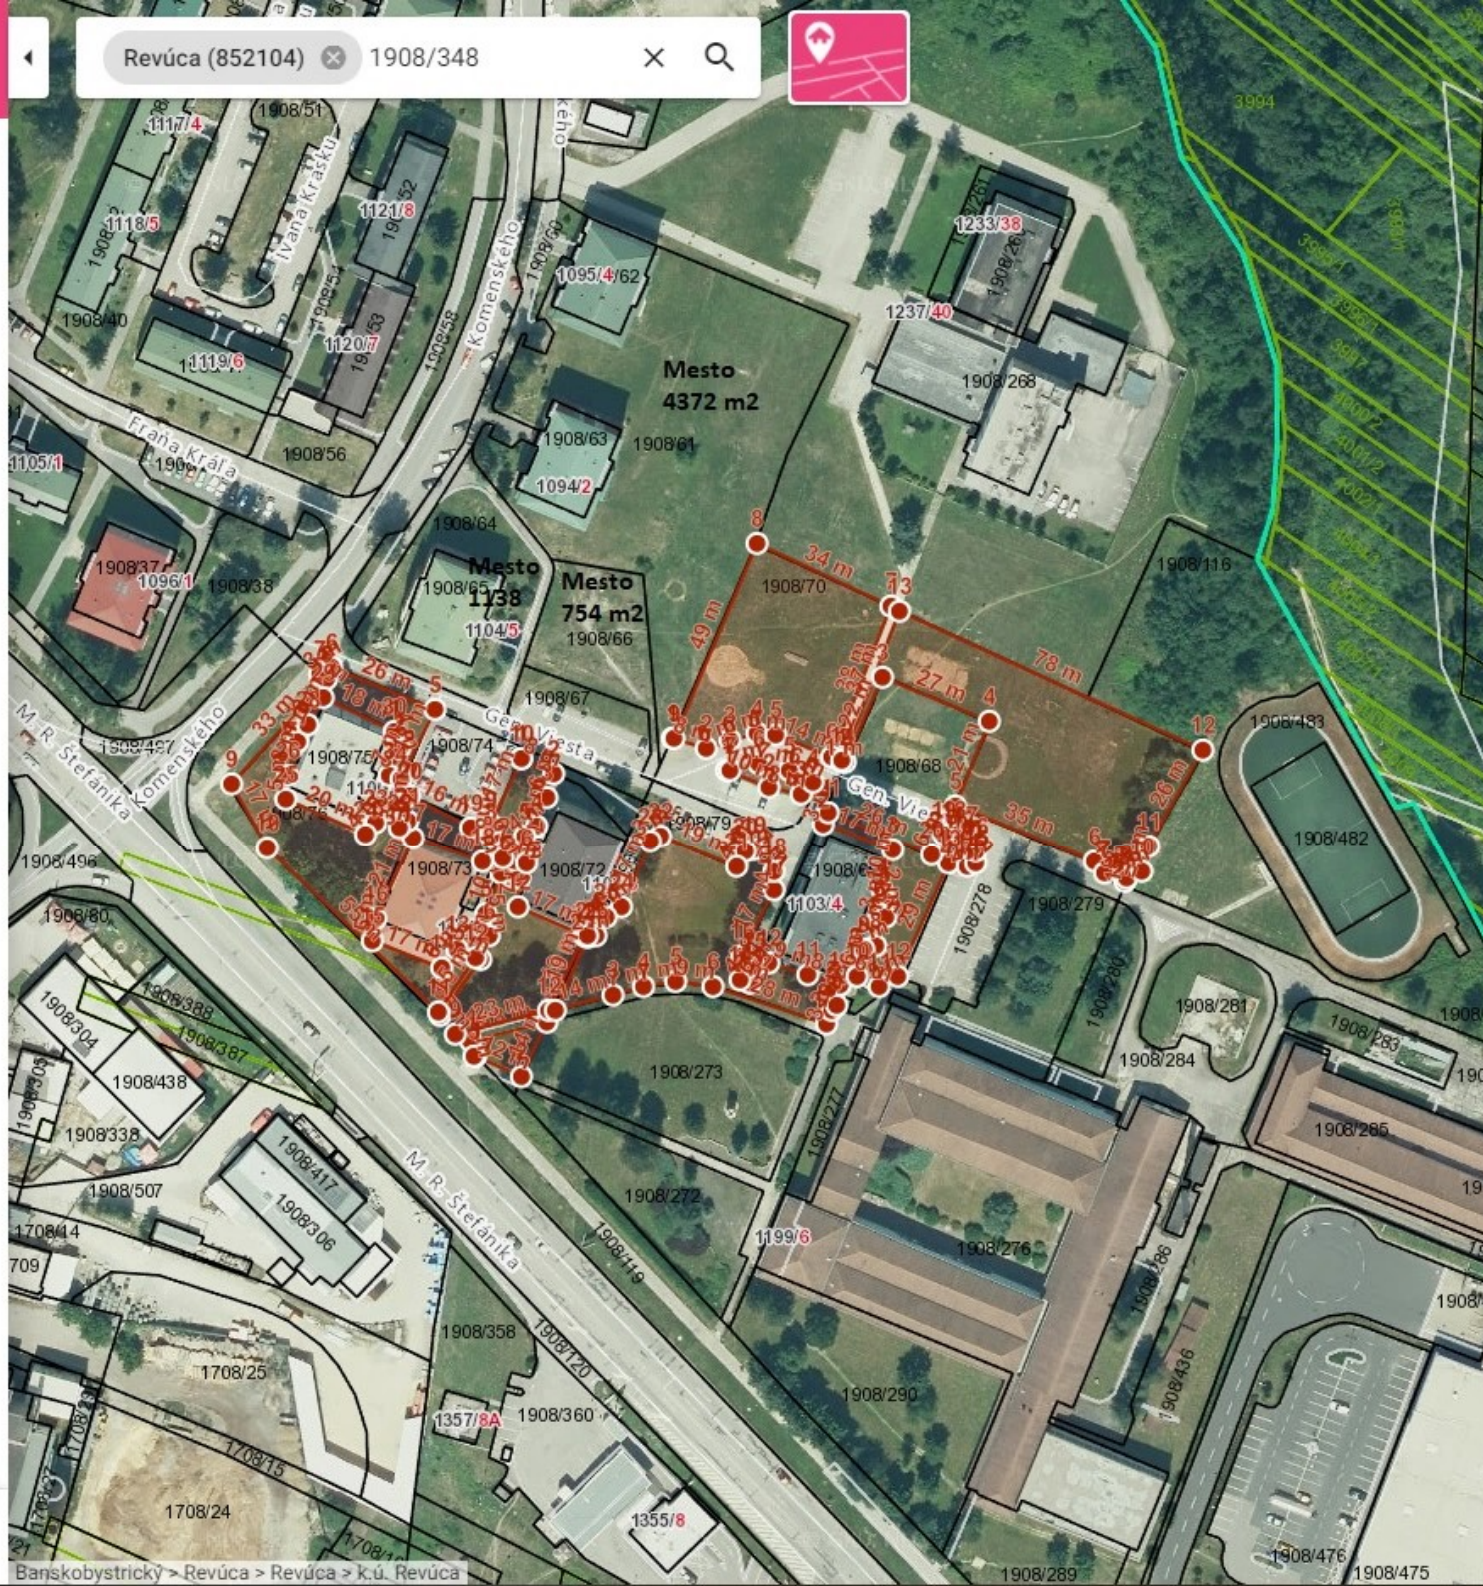

Meranie

Dĺžka: 37 m, Obvod: 37 m, Plocha: 60 m²

Meranie 22
Dĺžka: 46 m, Obvod: 47 m, Plocha: 122 m²

Meranie 21
Dĺžka: 42 m, Obvod: 42 m, Plocha: 71 m²

Meranie 20
Dĺžka: 102 m, Obvod: 104 m, Plocha: 311 m²

Meranie 19
Dĺžka: 21 m, Obvod: 22 m, Plocha: 23 m²

Meranie 18
Dĺžka: 368 m, Obvod: 369 m, Plocha: 3555 m²

Meranie 17
Dĺžka: 452 m, Obvod: 453 m, Plocha: 1073 m²

Meranie 16
Dĺžka: 75 m, Obvod: 76 m, Plocha: 303 m²

Meranie 15
Dĺžka: 78 m, Obvod: 79 m, Plocha: 300 m²

Meranie 14
Dĺžka: 160 m, Obvod: 160 m, Plocha: 960 m²


Meranie 13
Dĺžka: 181 m, Obvod: 182 m, Plocha: 1557 m²

Meranie 12
Dĺžka: 174 m, Obvod: 174 m, Plocha: 1220 m²

Meranie 11
Dĺžka: 228 m, Obvod: 228 m, Plocha: 2283 m²

UKONČIť MERANIE

zadajte číslo parcely alebo číslo LV

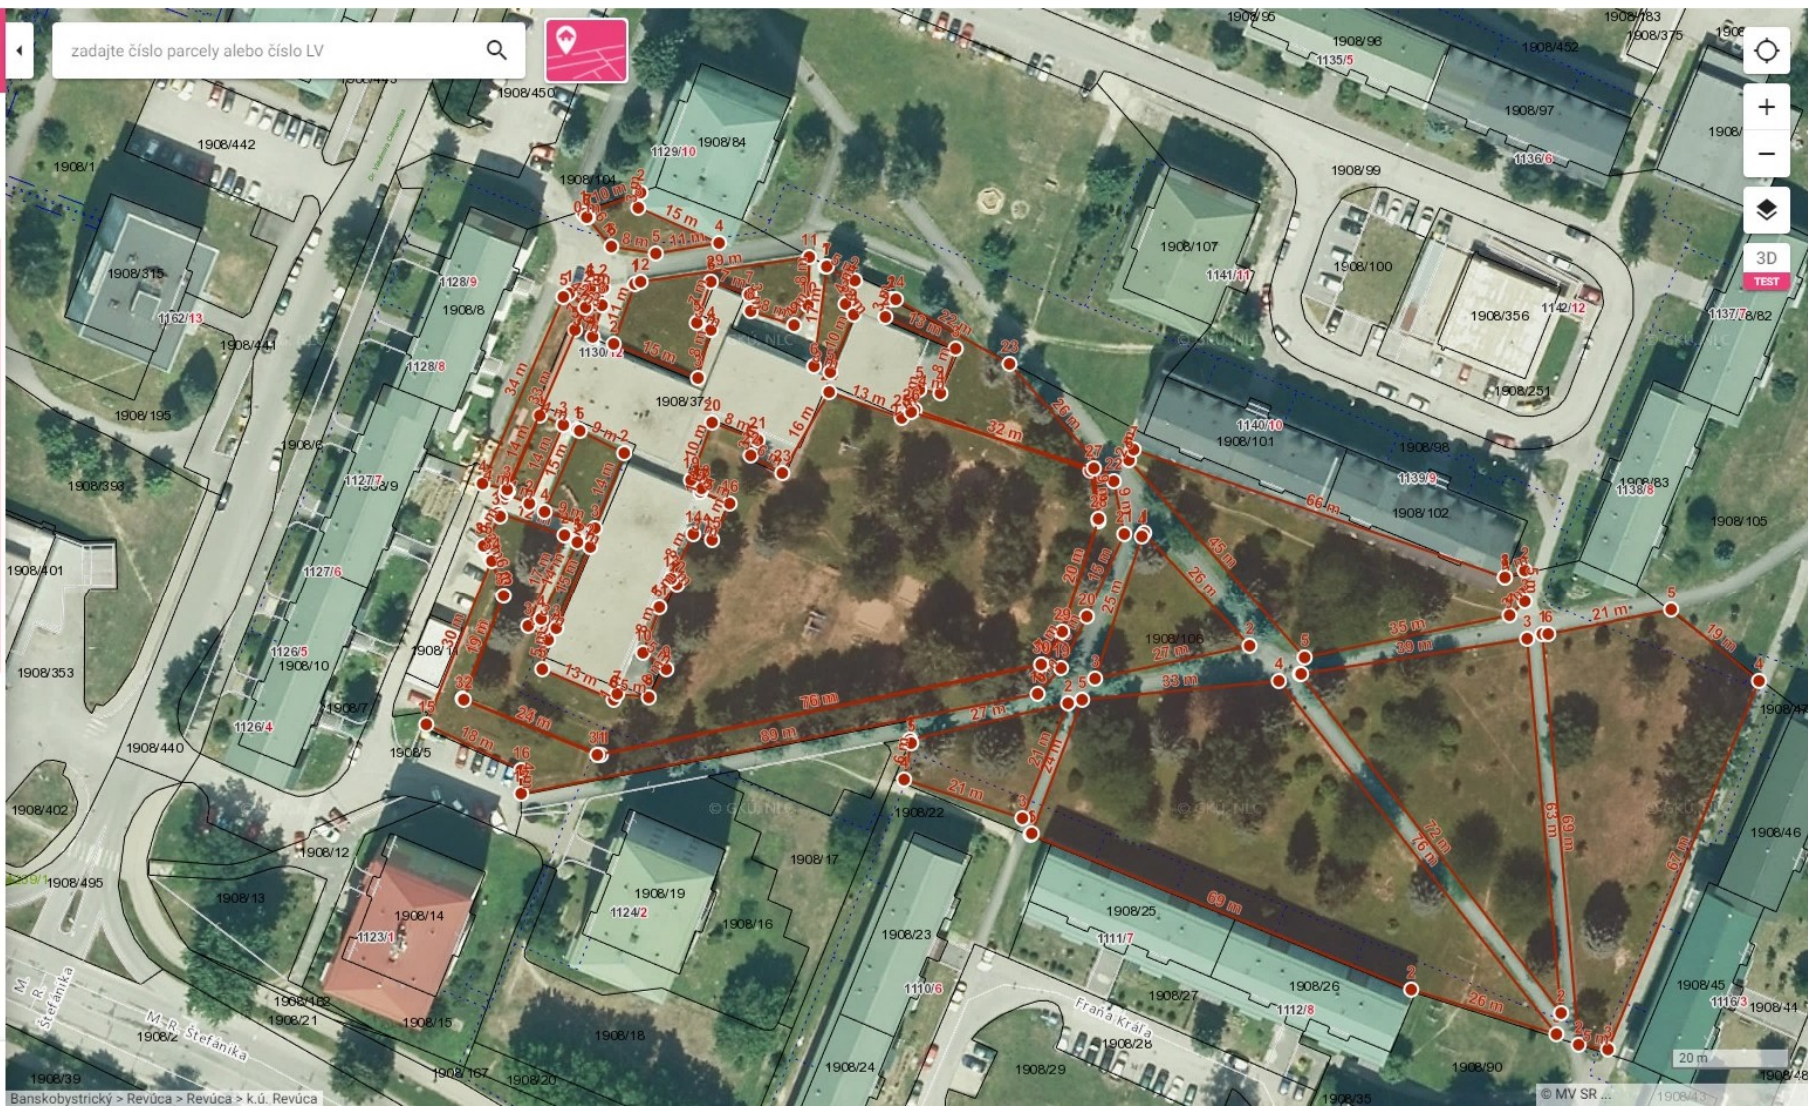

20 m

© MV SR ...

Meranie



Meranie 38

Dĺžka: 73 m, Obvod: 73 m, Plocha: 126 m²

Meranie 37

Dĺžka: 52 m, Obvod: 53 m, Plocha: 183 m²

Meranie 36

Dĺžka: 23 m, Obvod: 24 m, Plocha: 28 m²

Meranie 35

Dĺžka: 47 m, Obvod: 47 m, Plocha: 79 m²

Meranie 34

Dĺžka: 35 m, Obvod: 37 m, Plocha: 54 m²

Meranie 32

Dĺžka: 81 m, Obvod: 82 m, Plocha: 173 m²

Meranie 31

Dĺžka: 143 m, Obvod: 143 m, Plocha: 482 m²

Meranie 30

Dĺžka: 268 m, Obvod: 269 m, Plocha: 1786 m²

Meranie 29

Dĺžka: 27 m, Obvod: 27 m, Plocha: 26 m²

Meranie 28

Dĺžka: 55 m, Obvod: 56 m, Plocha: 160 m²

Meranie 27


Dĺžka: 54 m, Obvod: 55 m, Plocha: 119 m²

Meranie 26

Dĺžka: 53 m, Obvod: 53 m, Plocha: 110 m²

UKONČIť MERANIE


zadajte priezvisko a meno vlastníka

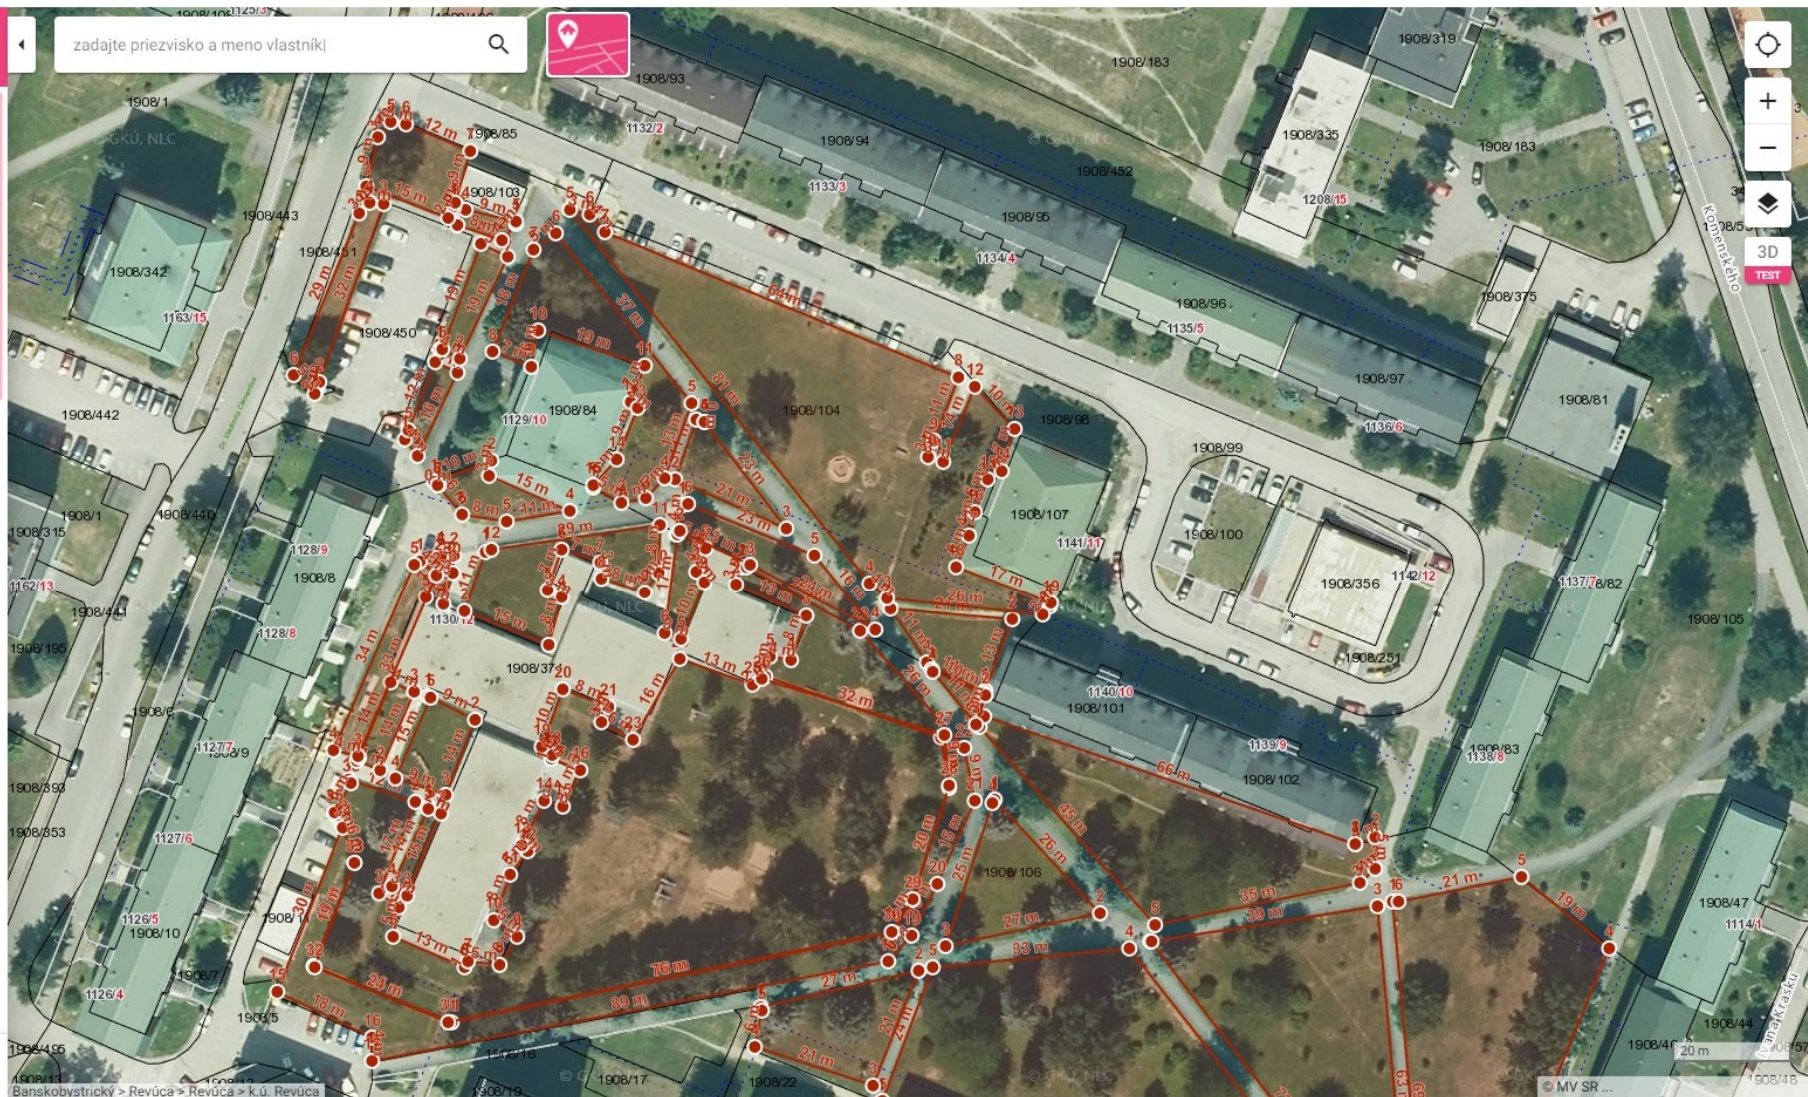

Meranie



Pre vyhľadavanie v kat|

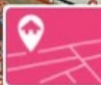

Meranie 52
Dĺžka: 78 m, Obvod: 78 m, Plocha: 240 m²

Meranie 51
Dĺžka: 85 m, Obvod: 86 m, Plocha: 249 m²

Meranie 50
Dĺžka: 86 m, Obvod: 86 m, Plocha: 262 m²

Meranie 49
Dĺžka: 368 m, Obvod: 369 m, Plocha: 1154 m²

Meranie 48
Dĺžka: 457 m, Obvod: 459 m, Plocha: 992 m²

Meranie 46
Dĺžka: 48 m, Obvod: 48 m, Plocha: 63 m²

Meranie 45
Dĺžka: 307 m, Obvod: 307 m, Plocha: 516 m²

Meranie 44
Dĺžka: 177 m, Obvod: 178 m, Plocha: 420 m²

Meranie 43
Dĺžka: 211 m, Obvod: 212 m, Plocha: 515 m²


Meranie 42
Dĺžka: 157 m, Obvod: 157 m, Plocha: 439 m²

Meranie 41
Dĺžka: 71 m, Obvod: 71 m, Plocha: 166 m²

Meranie 40
Dĺžka: 162 m, Obvod: 163 m, Plocha: 607 m²

Meranie 39
Dĺžka: 61 m, Obvod: 61 m, Plocha: 149 m²

UKONČIŤ MERANIE

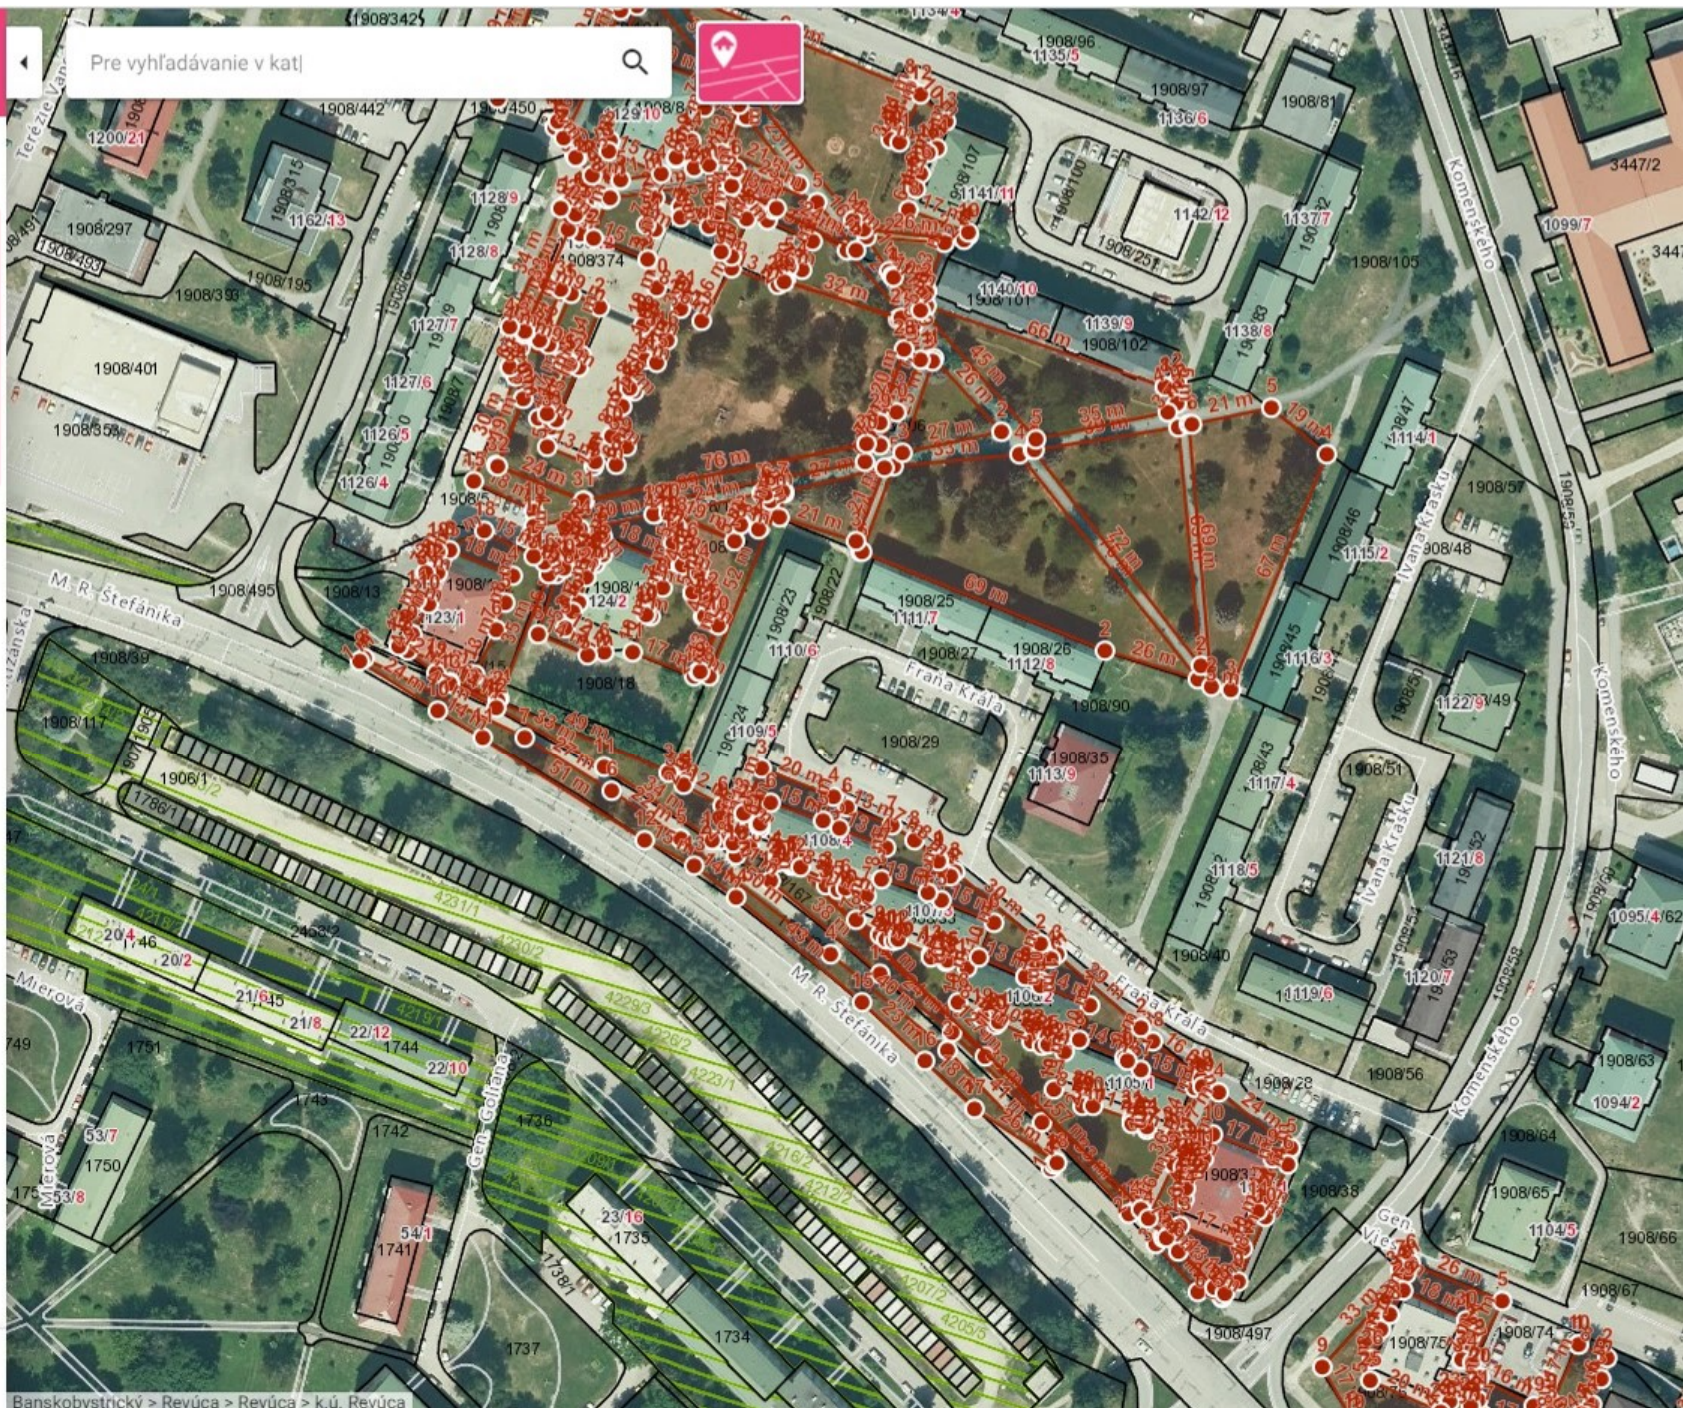

Banskobystrický > Revúca > Revúca > k.ú. Revúca

Meranie

zadajte číslo parcely alebo číslo LV

Dĺžka: 37 m, Obvod: 37 m, Plocha: 60 m²

Meranie 22
Dĺžka: 46 m, Obvod: 47 m, Plocha: 122 m²

Meranie 21
Dĺžka: 42 m, Obvod: 42 m, Plocha: 71 m²

Meranie 20
Dĺžka: 102 m, Obvod: 104 m, Plocha: 311 m²

Meranie 19
Dĺžka: 21 m, Obvod: 22 m, Plocha: 23 m²

Meranie 18
Dĺžka: 368 m, Obvod: 369 m, Plocha: 3555 m²

Meranie 17
Dĺžka: 452 m, Obvod: 453 m, Plocha: 1073 m²

Meranie 16
Dĺžka: 75 m, Obvod: 76 m, Plocha: 303 m²

Meranie 15
Dĺžka: 78 m, Obvod: 79 m, Plocha: 300 m²

Meranie 14
Dĺžka: 160 m, Obvod: 160 m, Plocha: 960 m²

Meranie 13
Dĺžka: 181 m, Obvod: 182 m, Plocha: 1557 m²

Meranie 12
Dĺžka: 174 m, Obvod: 174 m, Plocha: 1220 m²

Meranie 11
Dĺžka: 228 m, Obvod: 228 m, Plocha: 2283 m²

Meranie 26
Dĺžka: 53 m, Obvod: 53 m, Plocha: 110 m²

Meranie 25
Dĺžka: 75 m, Obvod: 76 m, Plocha: 143 m²

Meranie 24
Dĺžka: 35 m, Obvod: 35 m, Plocha: 39 m²

Meranie 23
Dĺžka: 37 m, Obvod: 37 m, Plocha: 60 m²

Meranie 22
Dĺžka: 46 m, Obvod: 47 m, Plocha: 122 m²

Meranie 21
Dĺžka: 42 m, Obvod: 42 m, Plocha: 71 m²

Meranie 20
Dĺžka: 102 m, Obvod: 104 m, Plocha: 311 m²


Meranie 19
Dĺžka: 21 m, Obvod: 22 m, Plocha: 23 m²

Meranie 18
Dĺžka: 368 m, Obvod: 369 m, Plocha: 3555 m²

Meranie 17
Dĺžka: 452 m, Obvod: 453 m, Plocha: 1073 m²

Meranie 16
Dĺžka: 75 m, Obvod: 76 m, Plocha: 303 m²

Meranie 15
Dĺžka: 78 m, Obvod: 79 m, Plocha: 300 m²

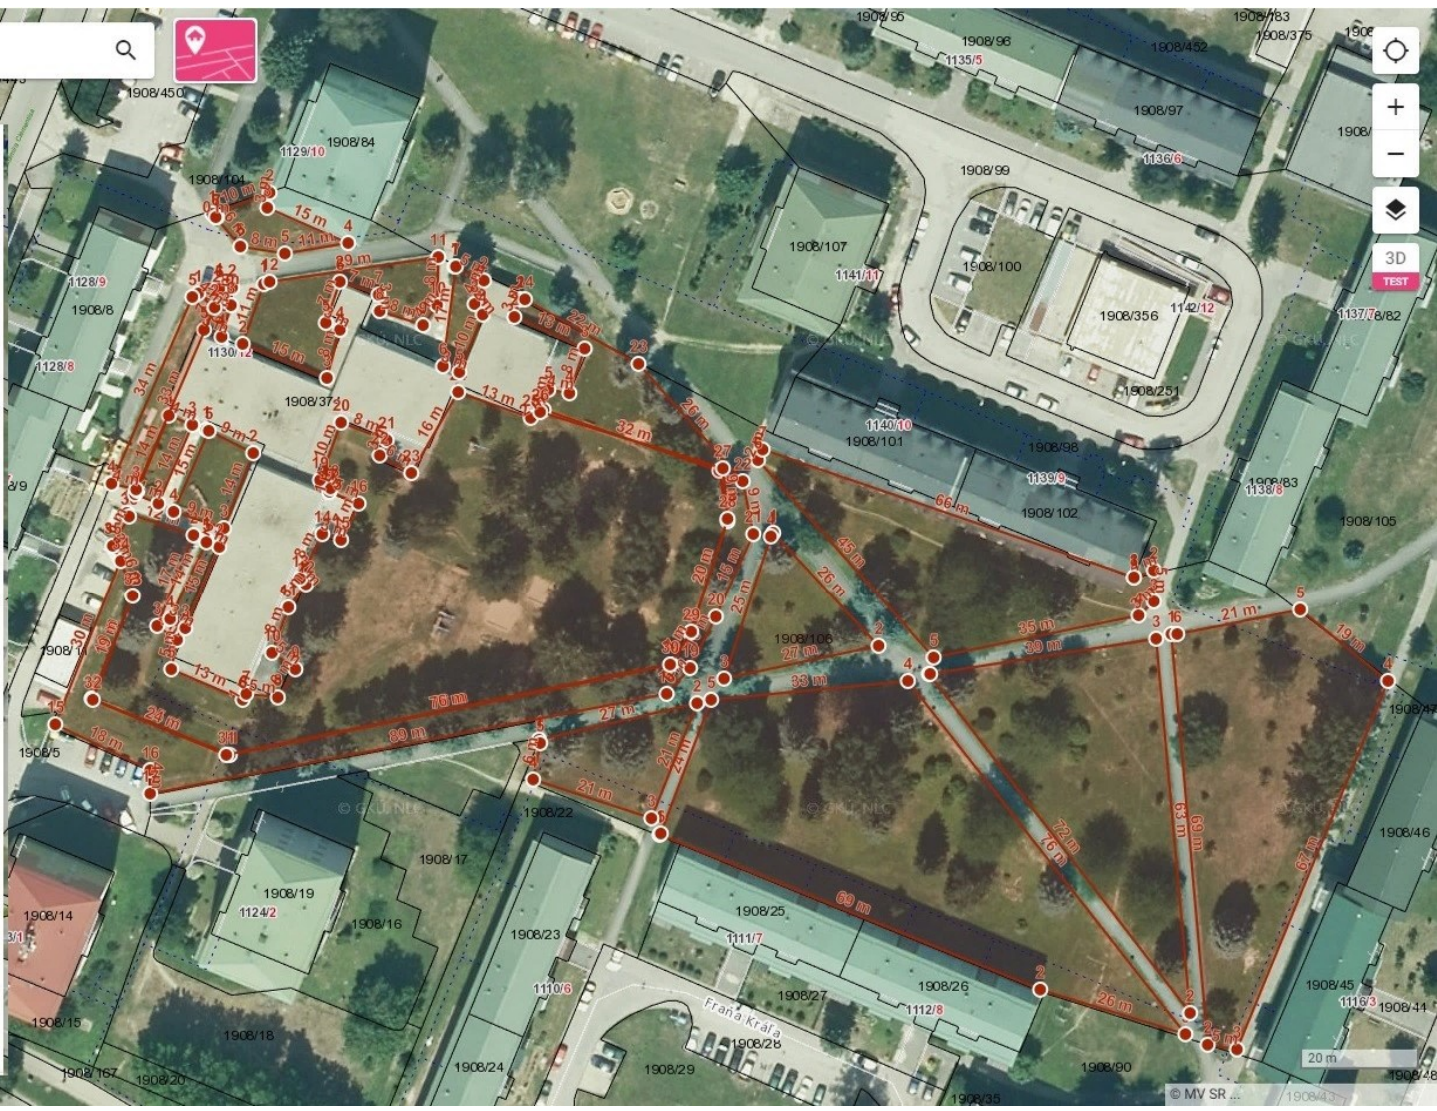

UKONČIť MERANIE

Banskobystrický > Revúca > Revúca > k.ú. Revúca

MV SR

Meranie

Meranie 80
Dĺžka: 29 m, Obvod: 30 m, Plocha: 46 m²

Meranie 79
Dĺžka: 38 m, Obvod: 38 m, Plocha: 46 m²

Meranie 78
Dĺžka: 77 m, Obvod: 77 m, Plocha: 256 m²

Meranie 77
Dĺžka: 92 m, Obvod: 92 m, Plocha: 265 m²

Meranie 76
Dĺžka: 67 m, Obvod: 68 m, Plocha: 242 m²

Meranie 75
Dĺžka: 143 m, Obvod: 144 m, Plocha: 498 m²

Meranie 74
Dĺžka: 75 m, Obvod: 76 m, Plocha: 235 m²

Meranie 73
Dĺžka: 81 m, Obvod: 82 m, Plocha: 319 m²

Meranie 72
Dĺžka: 77 m, Obvod: 78 m, Plocha: 256 m²

Meranie 71
Dĺžka: 115 m, Obvod: 116 m, Plocha: 323 m²


Meranie 70
Dĺžka: 65 m, Obvod: 67 m, Plocha: 222 m²

Meranie 69
Dĺžka: 69 m, Obvod: 70 m, Plocha: 155 m²

Meranie 68
Dĺžka: 33 m, Obvod: 34 m, Plocha: 49 m²

UKONČIŤ MERANIE

zadajte obec alebo k.ú., stl

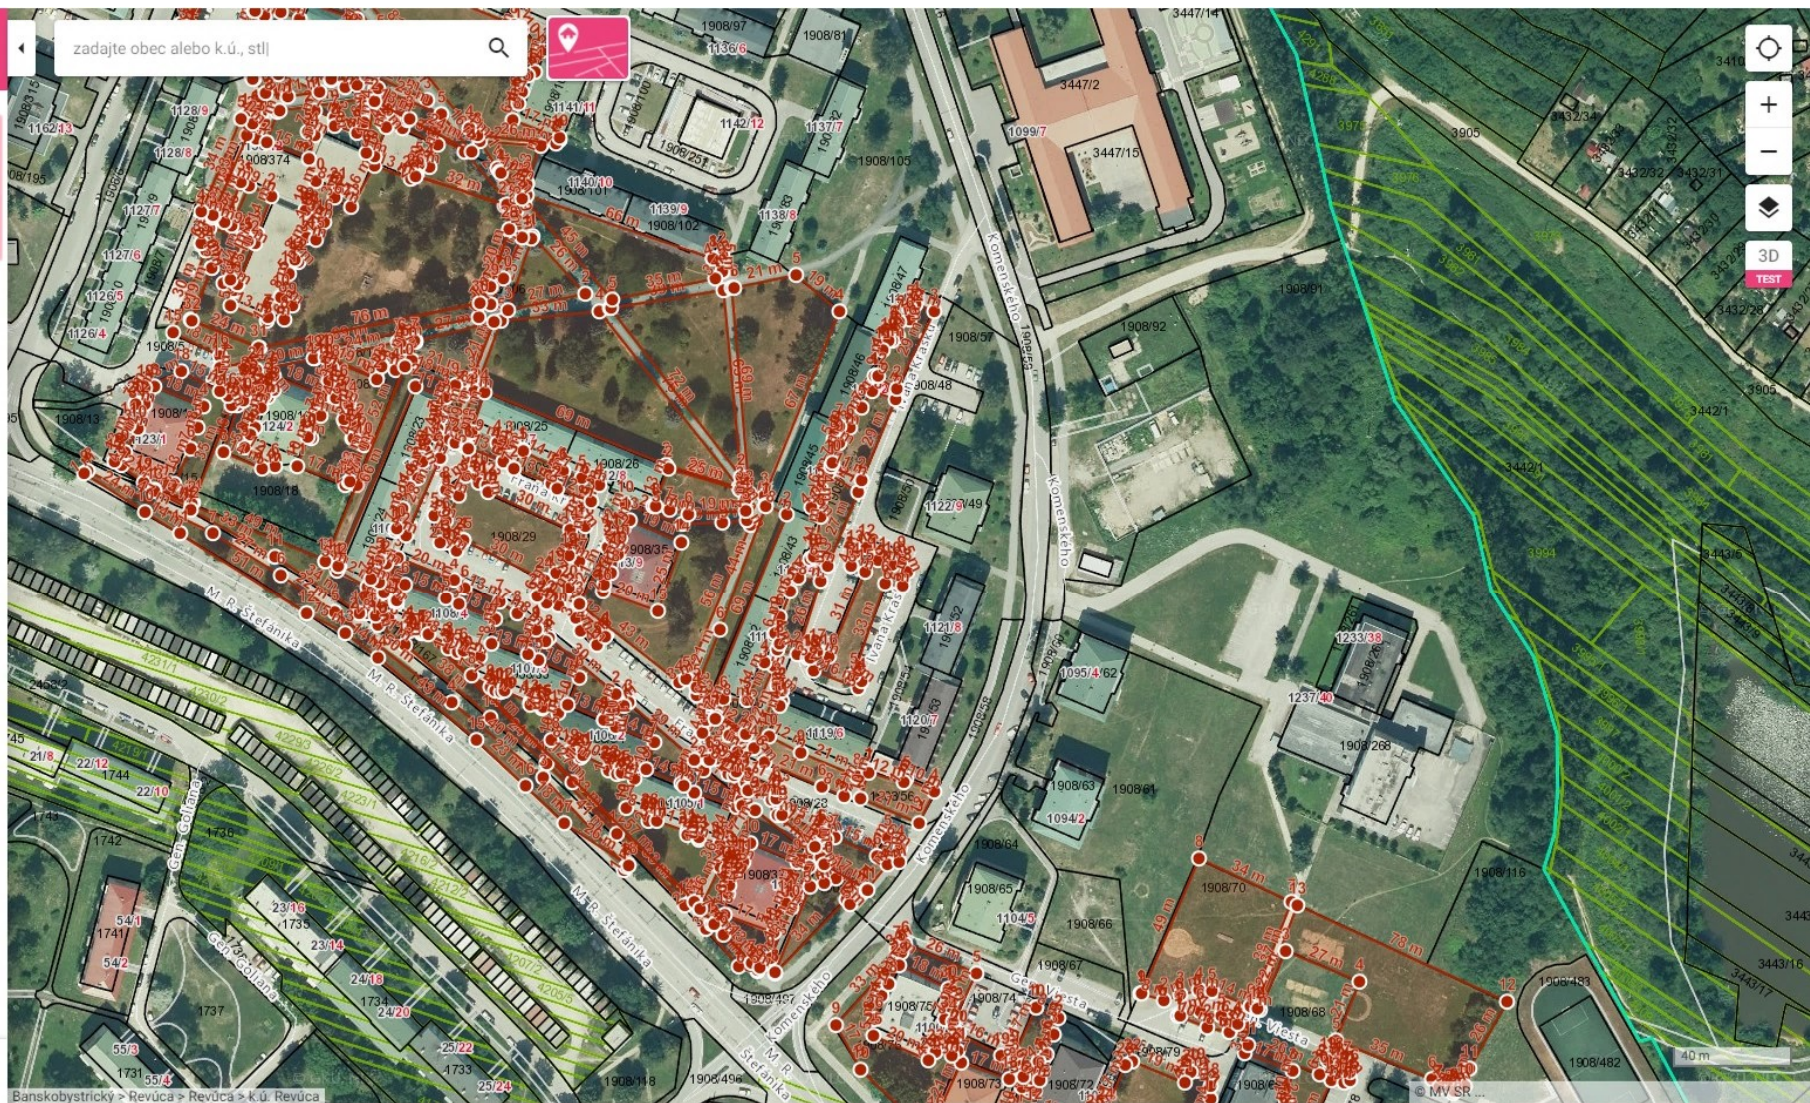


Banskobystrický > Revúca > Revúca > k.ú. Revúca



3D
TEST

40 m

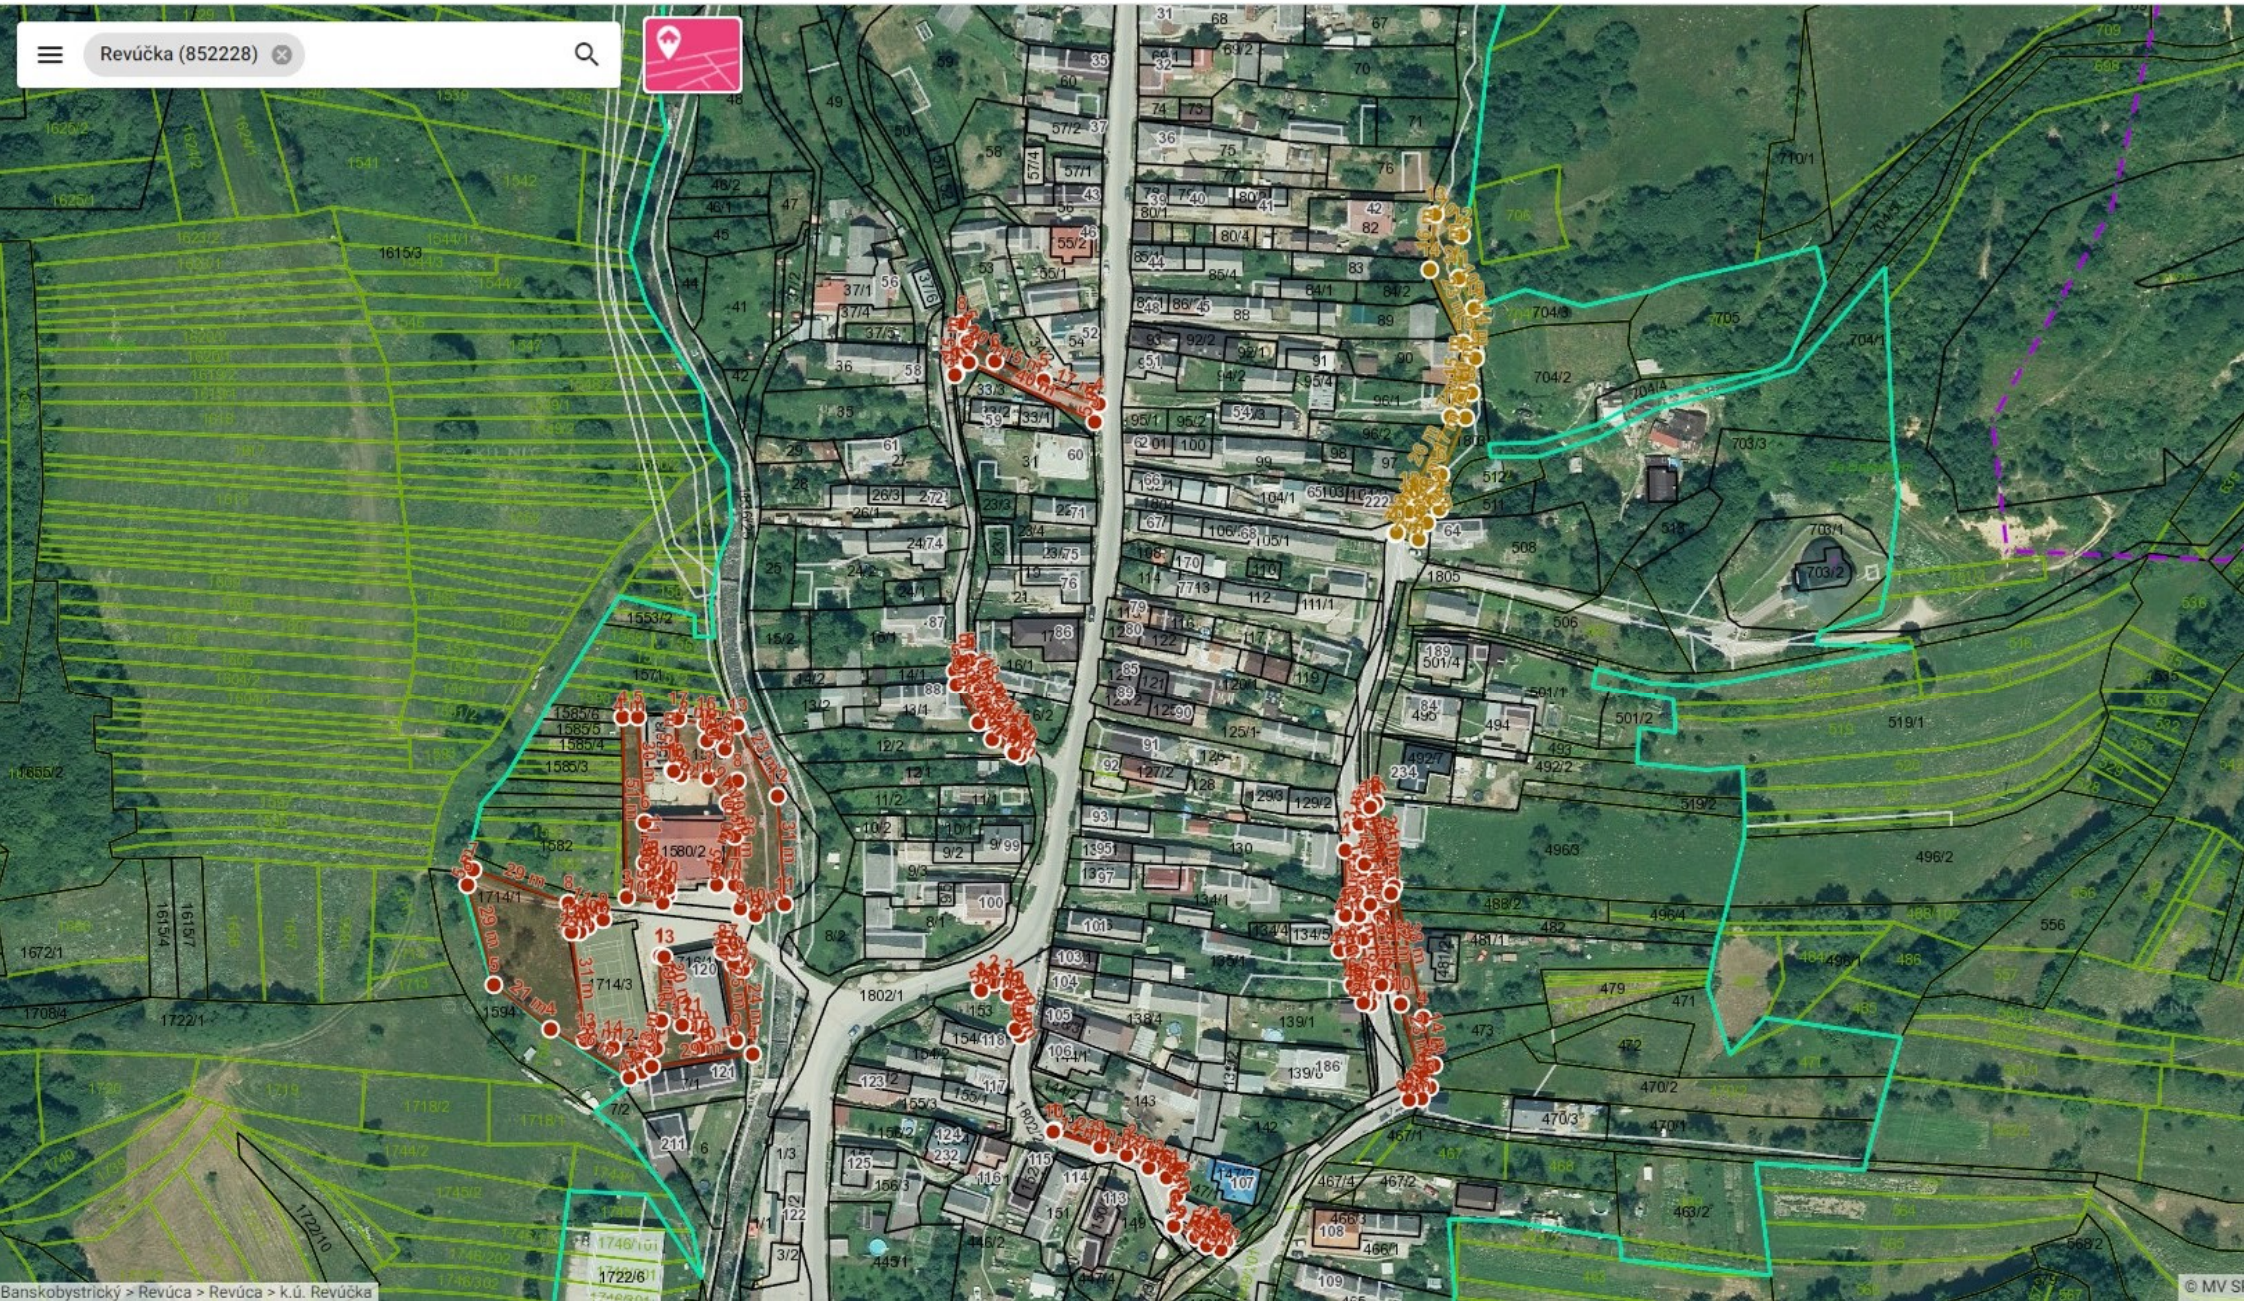


Meranie

Pre vyhľadávanie v katastri

- Meranie 124**
Dĺžka: 89 m, Obvod: 90 m, Plocha: 291 m²
- Meranie 123**
Dĺžka: 67 m, Obvod: 68 m, Plocha: 148 m²
- Meranie 122**
Dĺžka: 69 m, Obvod: 70 m, Plocha: 186 m²
- Meranie 121**
Dĺžka: 67 m, Obvod: 68 m, Plocha: 151 m²
- Meranie 120**
Dĺžka: 66 m, Obvod: 66 m, Plocha: 138 m²
- Meranie 119**
Dĺžka: 50 m, Obvod: 50 m, Plocha: 89 m²
- Meranie 118**
Dĺžka: 37 m, Obvod: 38 m, Plocha: 76 m²
- Meranie 117**
Dĺžka: 68 m, Obvod: 68 m, Plocha: 175 m²
- Meranie 116**
Dĺžka: 57 m, Obvod: 58 m, Plocha: 81 m²
- Meranie 114**
Dĺžka: 65 m, Obvod: 65 m, Plocha: 250 m²
- Meranie 113**
Dĺžka: 73 m, Obvod: 73 m, Plocha: 184 m²
- Meranie 112**
Dĺžka: 40 m, Obvod: 41 m, Plocha: 65 m²

UKONČIť MERANIE

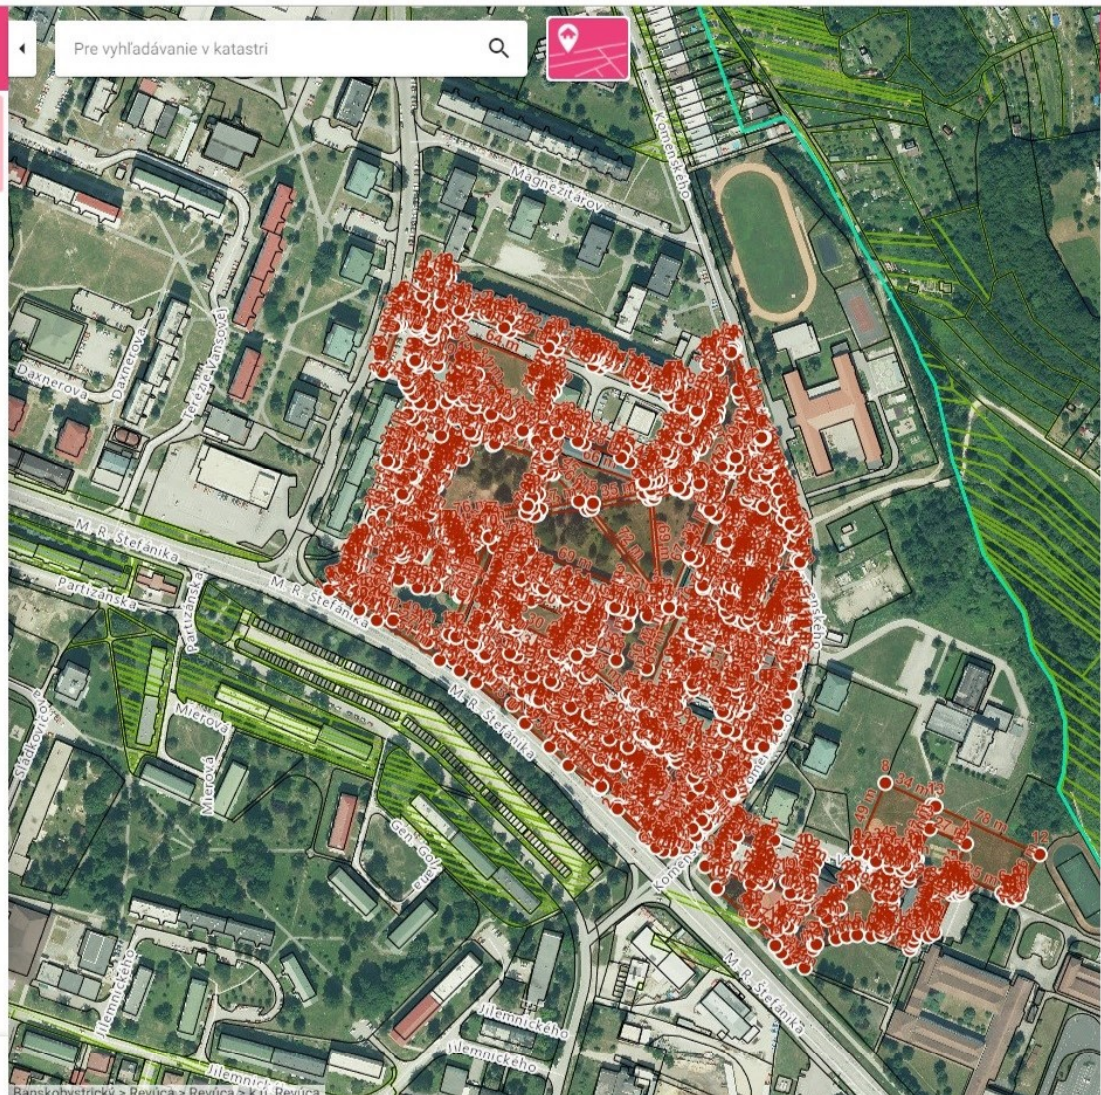



Meranie

- Meranie 114**
Dĺžka: 65 m, Obvod: 65 m, Plocha: 250 m²
- Meranie 113**
Dĺžka: 73 m, Obvod: 73 m, Plocha: 184 m²
- Meranie 112**
Dĺžka: 40 m, Obvod: 41 m, Plocha: 65 m²
- Meranie 111**
Dĺžka: 131 m, Obvod: 132 m, Plocha: 154 m²
- Meranie 110**
Dĺžka: 32 m, Obvod: 33 m, Plocha: 34 m²
- Meranie 109**
Dĺžka: 67 m, Obvod: 67 m, Plocha: 181 m²
- Meranie 108**
Dĺžka: 247 m, Obvod: 248 m, Plocha: 1652 m²
- Meranie 107**
Dĺžka: 70 m, Obvod: 70 m, Plocha: 244 m²
- Meranie 106**
Dĺžka: 70 m, Obvod: 70 m, Plocha: 78 m²
- Meranie 105**
Dĺžka: 53 m, Obvod: 53 m, Plocha: 119 m²
- Meranie 104**
Dĺžka: 42 m, Obvod: 43 m, Plocha: 103 m²
- Meranie 103**
Dĺžka: 74 m, Obvod: 75 m, Plocha: 202 m²
- Meranie 102**
Dĺžka: 68 m, Obvod: 69 m, Plocha: 175 m²

UKONČIť MERANIE



Revúčka (852228)

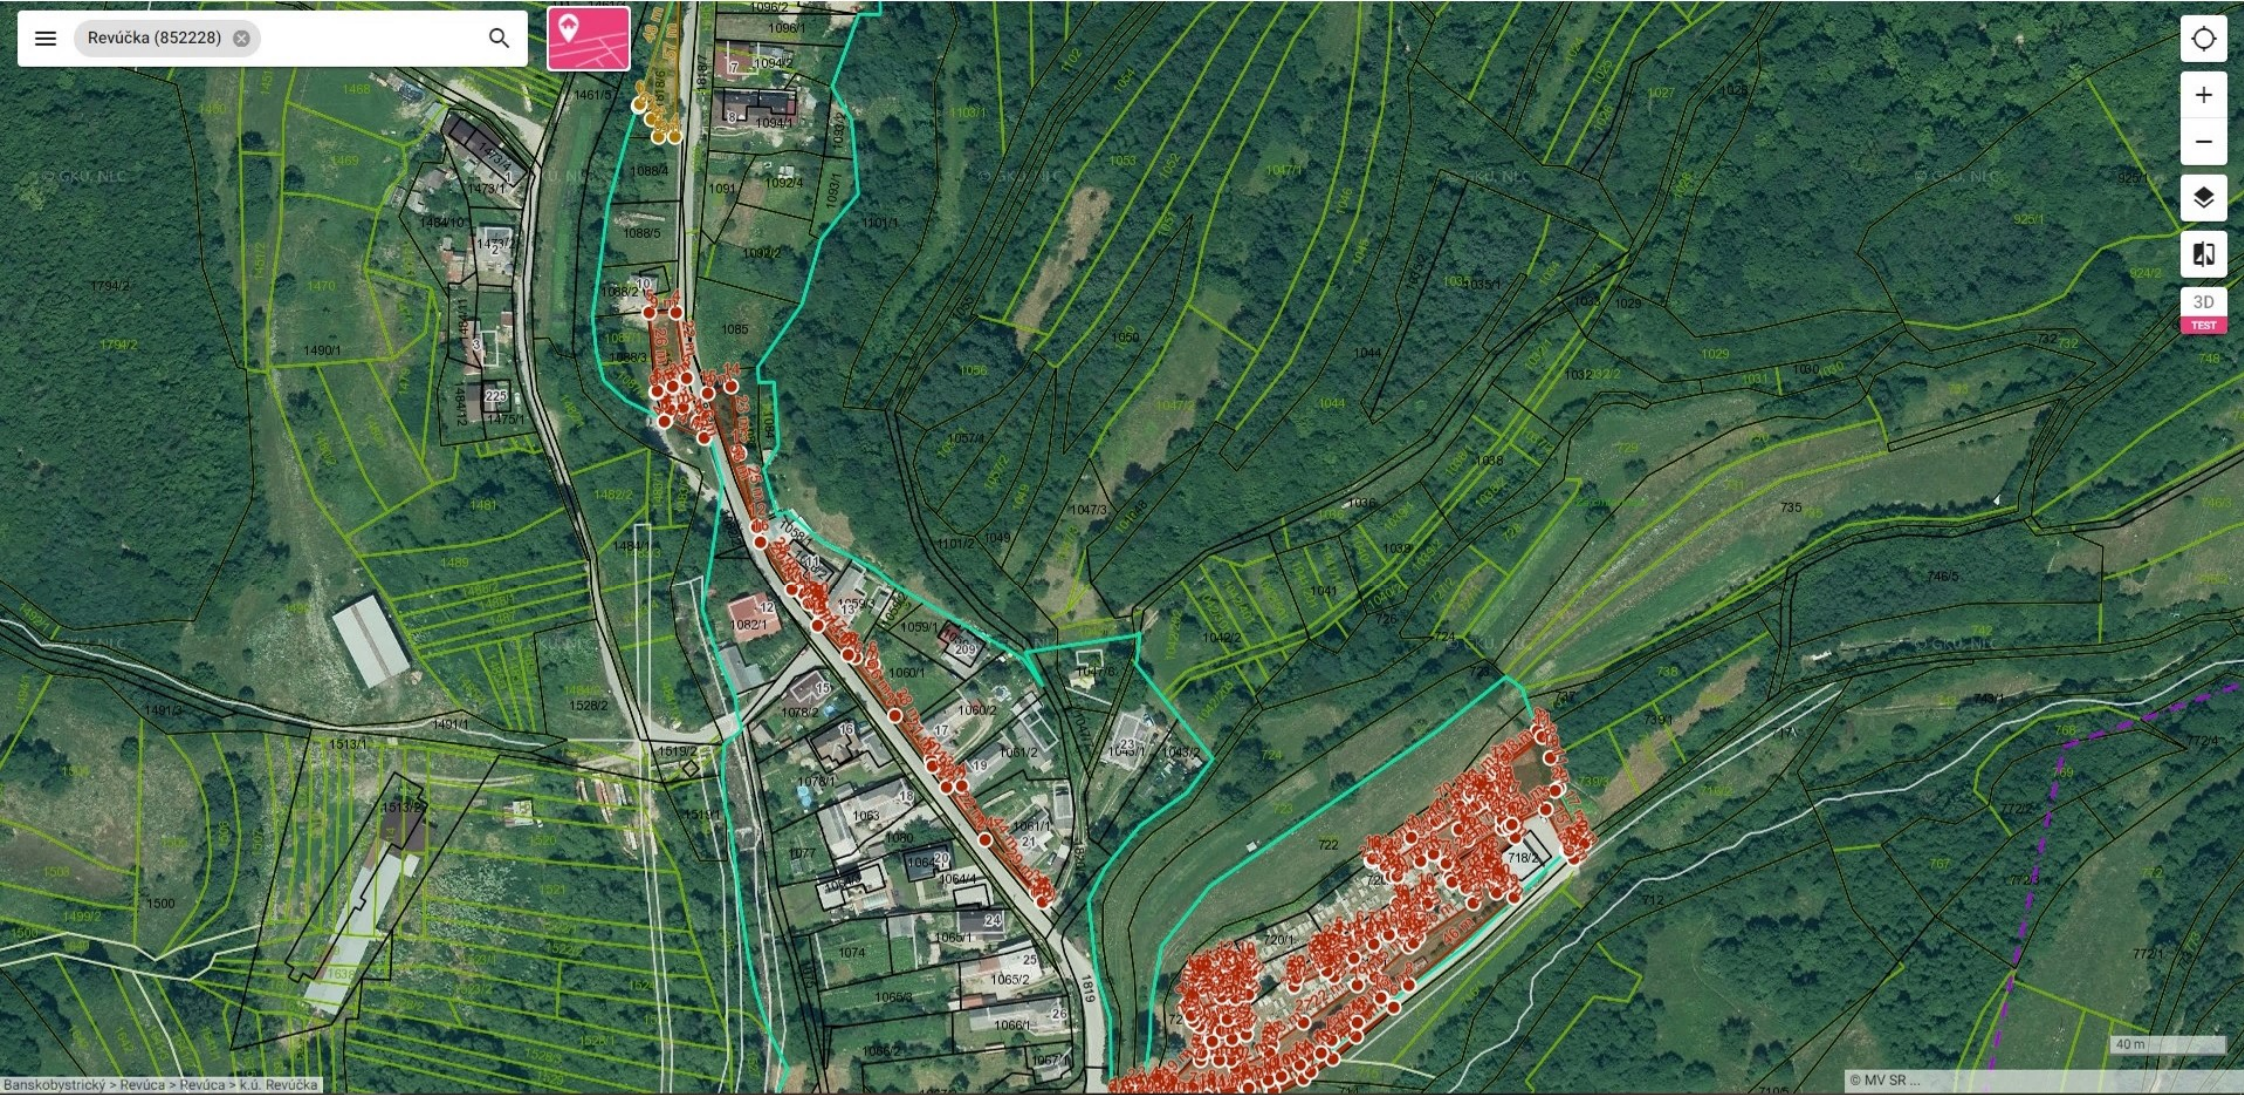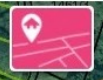

Banskobystrický > Revúčka > Revúčka > k.ú. Revúčka

© MV SR ... 40 m



Meranie 32

Dĺžka: 324 m, Obvod: 330 m, Plocha: 784 m²

Meranie 31

Dĺžka: 45 m, Obvod: 46 m, Plocha: 123 m²

Meranie 30

Dĺžka: 49 m, Obvod: 50 m, Plocha: 133 m²

Meranie 29

Dĺžka: 46 m, Obvod: 47 m, Plocha: 130 m²

Meranie 28

Dĺžka: 40 m, Obvod: 41 m, Plocha: 90 m²

Meranie 27

Dĺžka: 34 m, Obvod: 34 m, Plocha: 70 m²

Meranie 26

Dĺžka: 46 m, Obvod: 48 m, Plocha: 120 m²

Meranie 25

Dĺžka: 34 m, Obvod: 35 m, Plocha: 69 m²

Meranie 24

Dĺžka: 114 m, Obvod: 115 m, Plocha: 427 m²

Meranie 23

Dĺžka: 352 m, Obvod: 353 m, Plocha: 792 m²

Meranie 22


Dĺžka: 99 m, Obvod: 100 m, Plocha: 164 m²



Meranie 21

Dĺžka: 129 m, Obvod: 131 m, Plocha: 780 m²

UKONČIť MERANIE

Revúca (852104) 1908/77

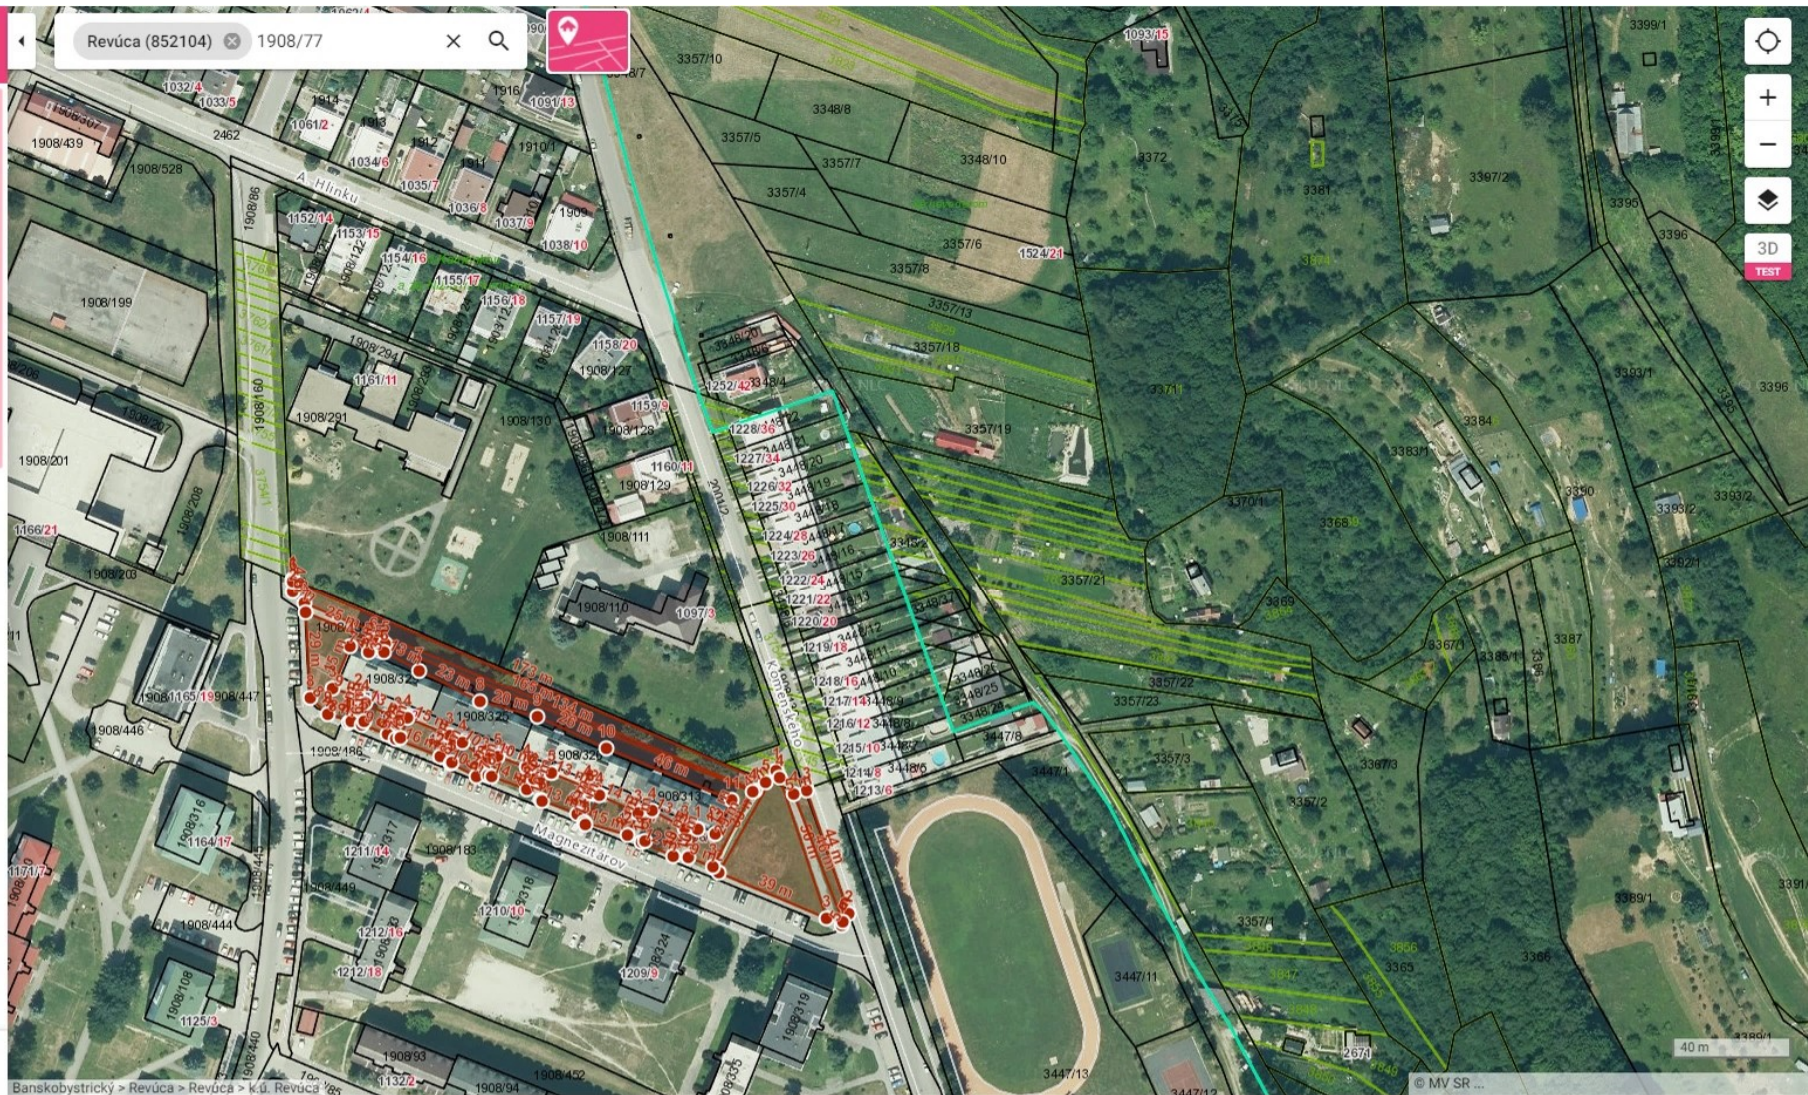

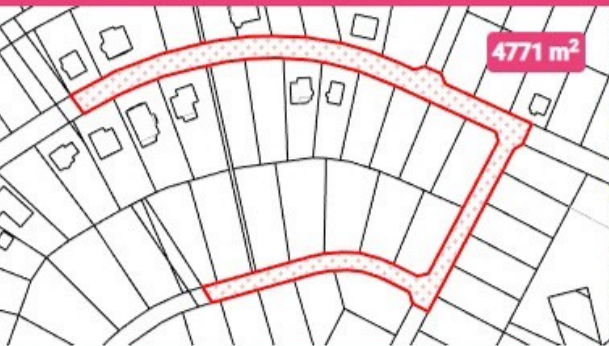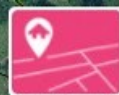

4771 m²

3075/334

k.ú. Revúca (852104), obec Revúca


LV 2360 ÚPLNÝ

LV 2360 ČIASTOČNÝ



1. Mesto Revúca, Námestie slobody 13/17, Revúca, PSČ 050 01, SR

Podiel: 1/1

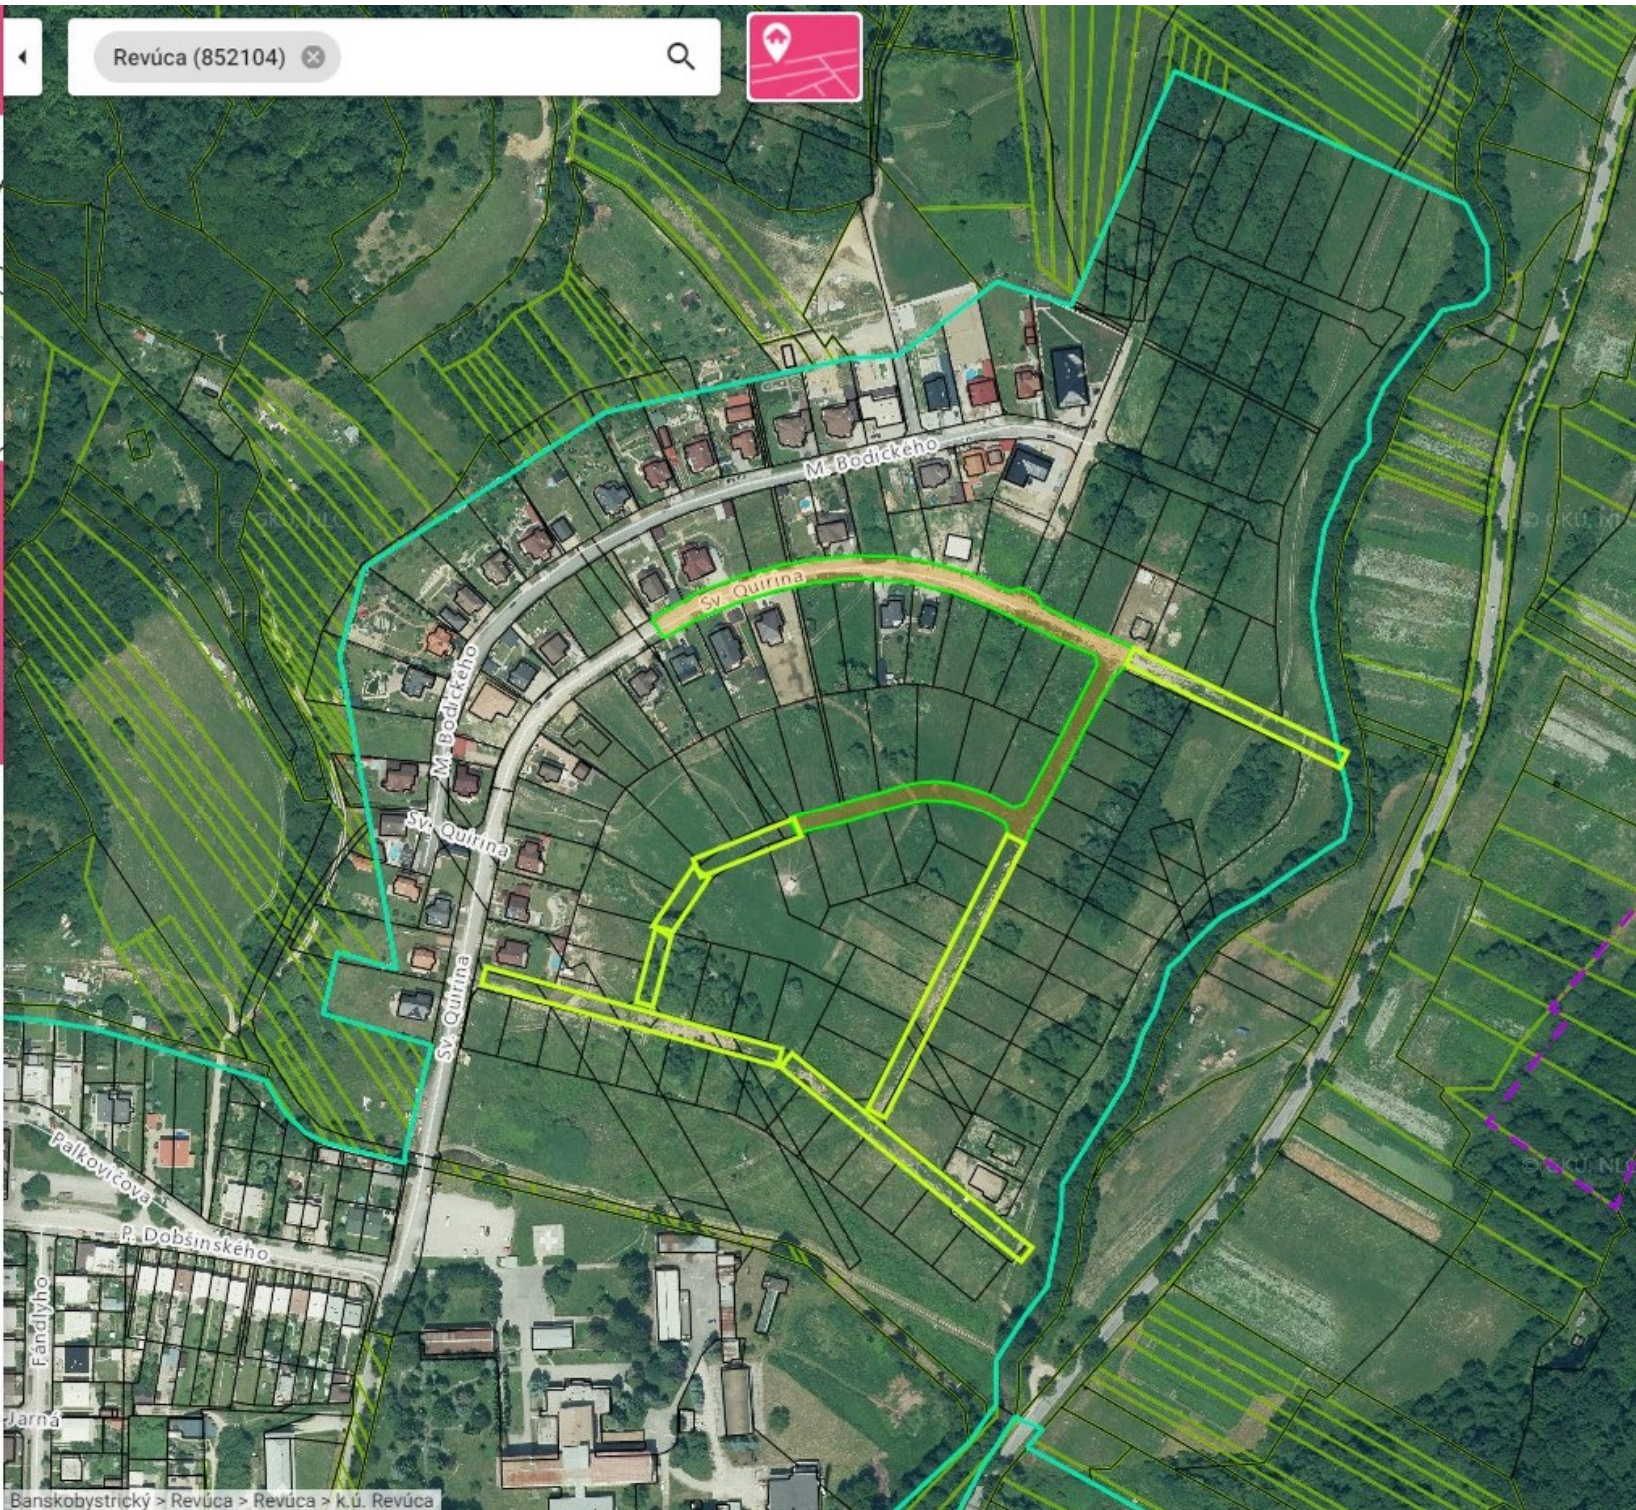



10189 m²

3075/529

k.ú. Revúca (852104), obec Revúca

LV 2360 ÚPLNÝ

LV 2360 ČIASTOČNÝ





1. Mesto Revúca, Námestie slobody 13/17, Revúca, PSČ 050 01, SR

Podiel: 1/1




Revúca (852104)

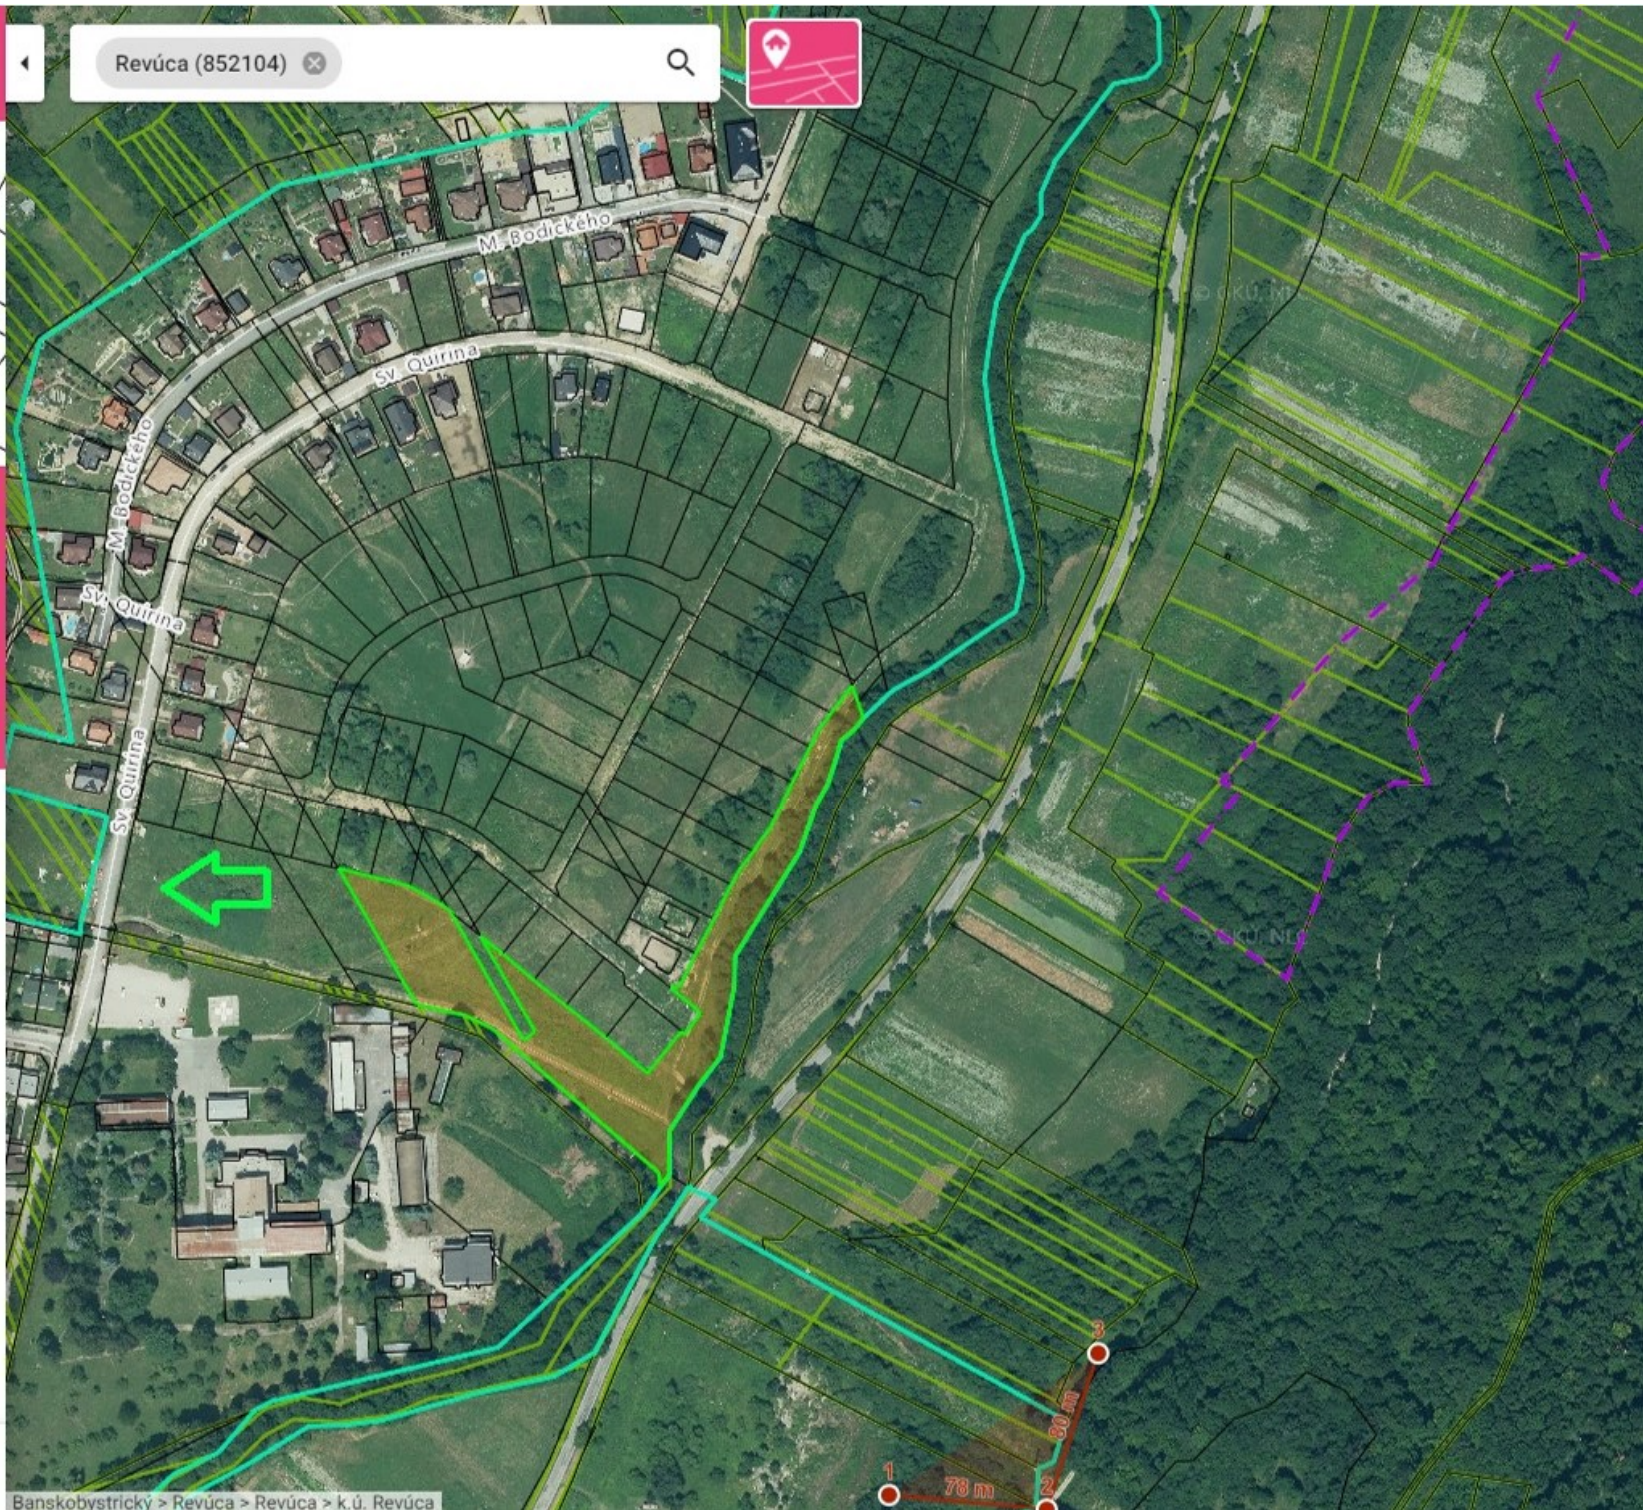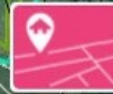

1 78 m

2 80 m

3

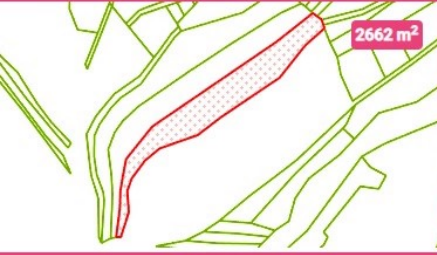

2662 m²

722

k.ú. Revúčka (852228), obec Revúčka

LV 1 ÚPLNÝ

LV 1 ČIASTOČNÝ

2. Mesto Revúčka, Námestie Slobody 13/17, Revúčka, PSČ 050 01, SR


Podiel: 1/1





3D


TEST



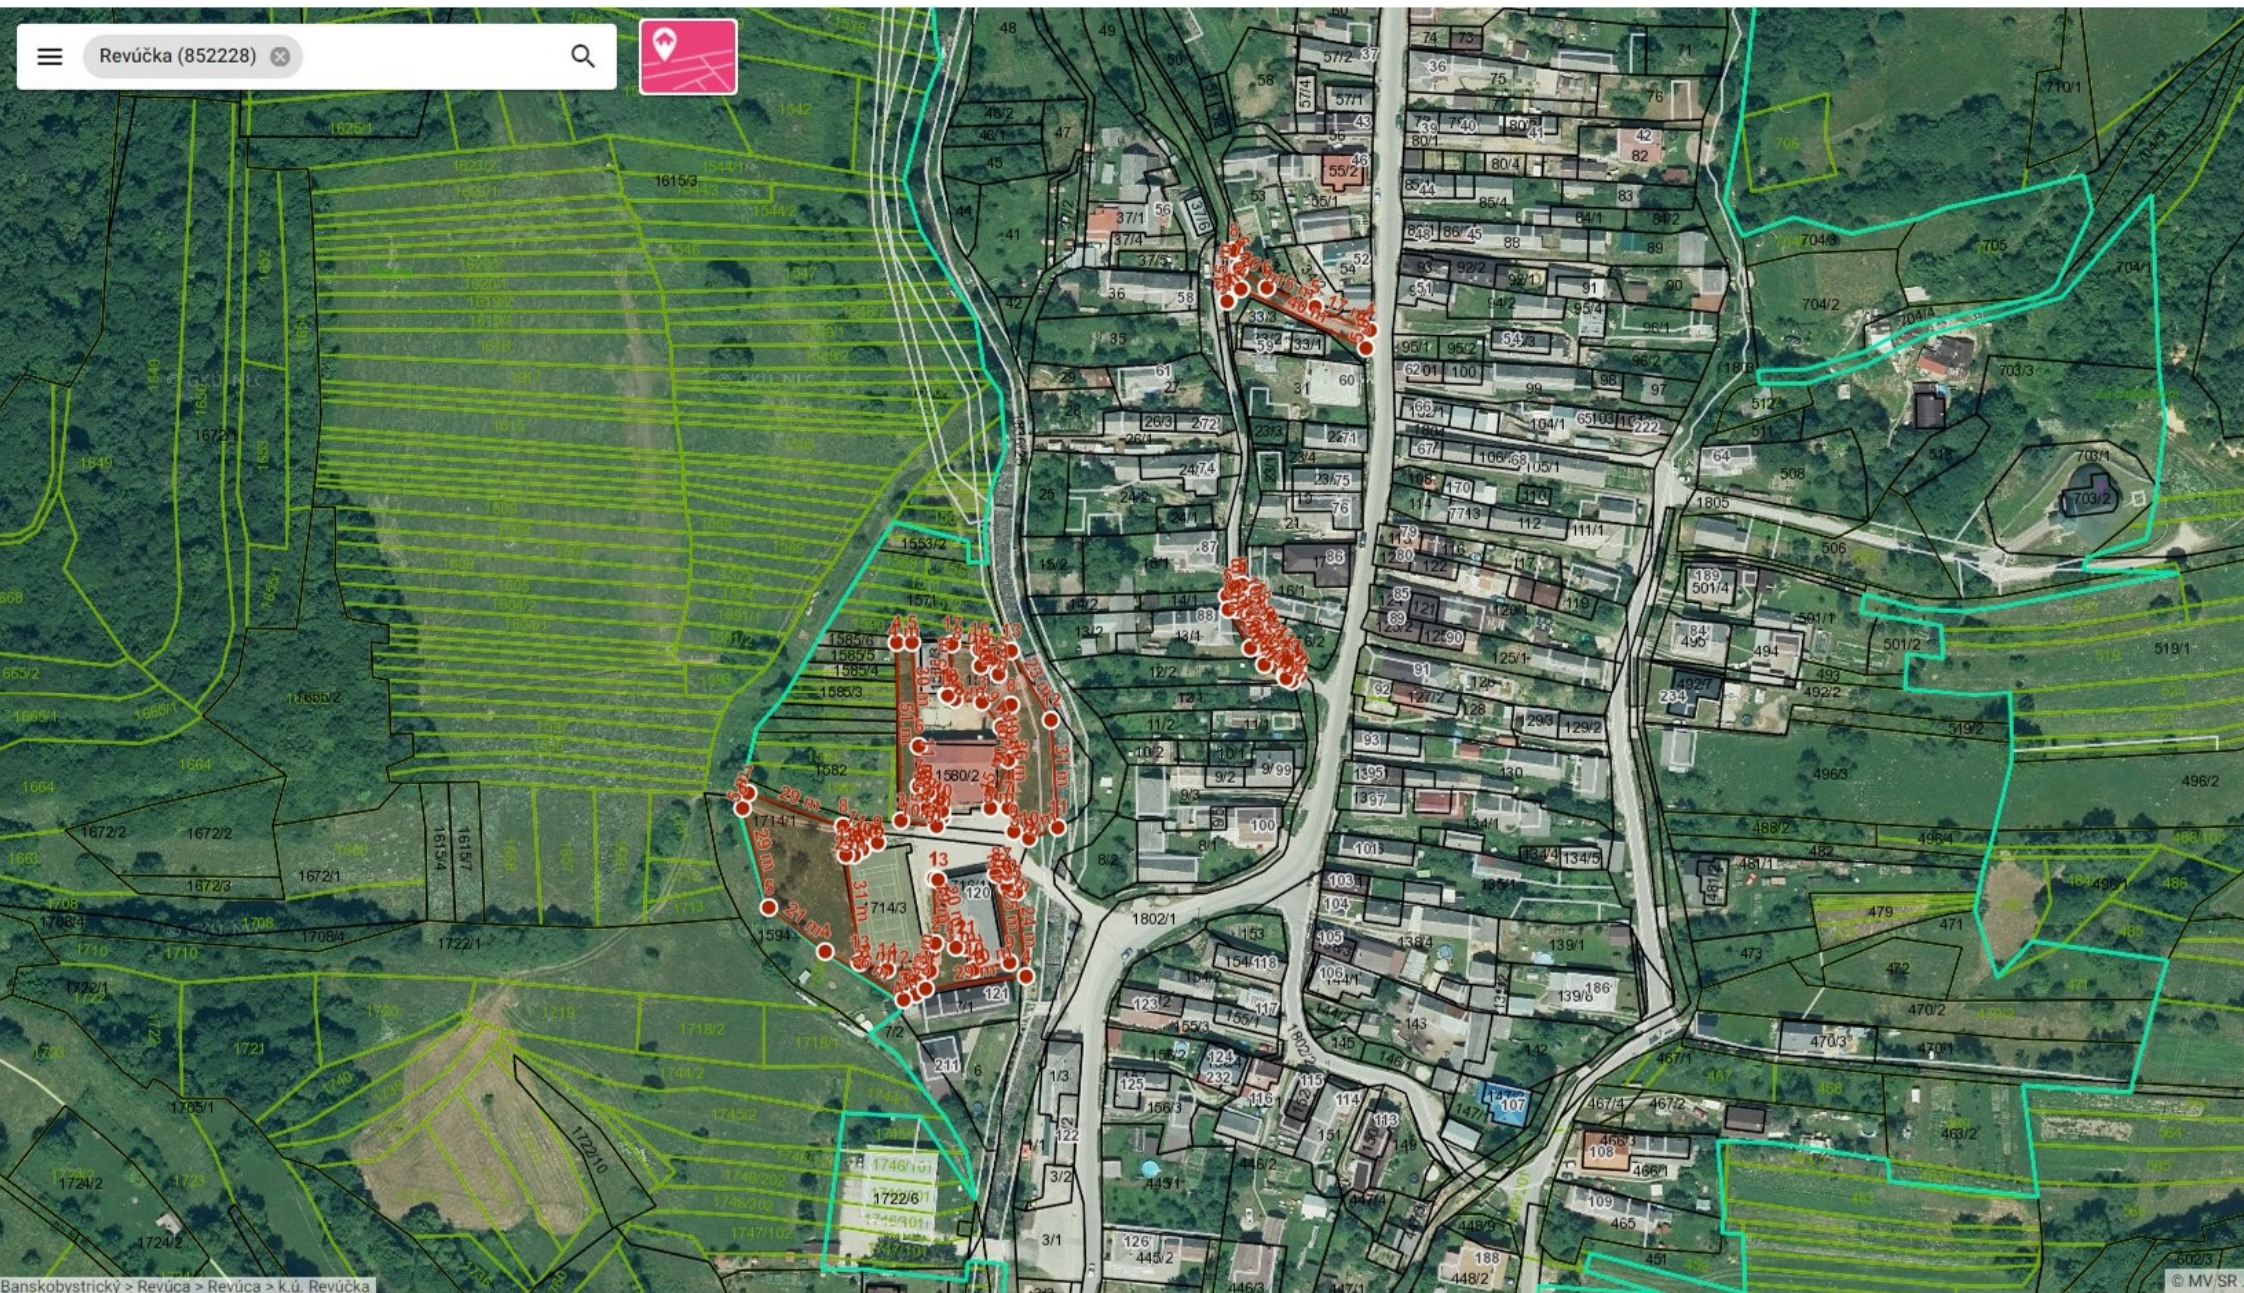


Revúčka (852228)

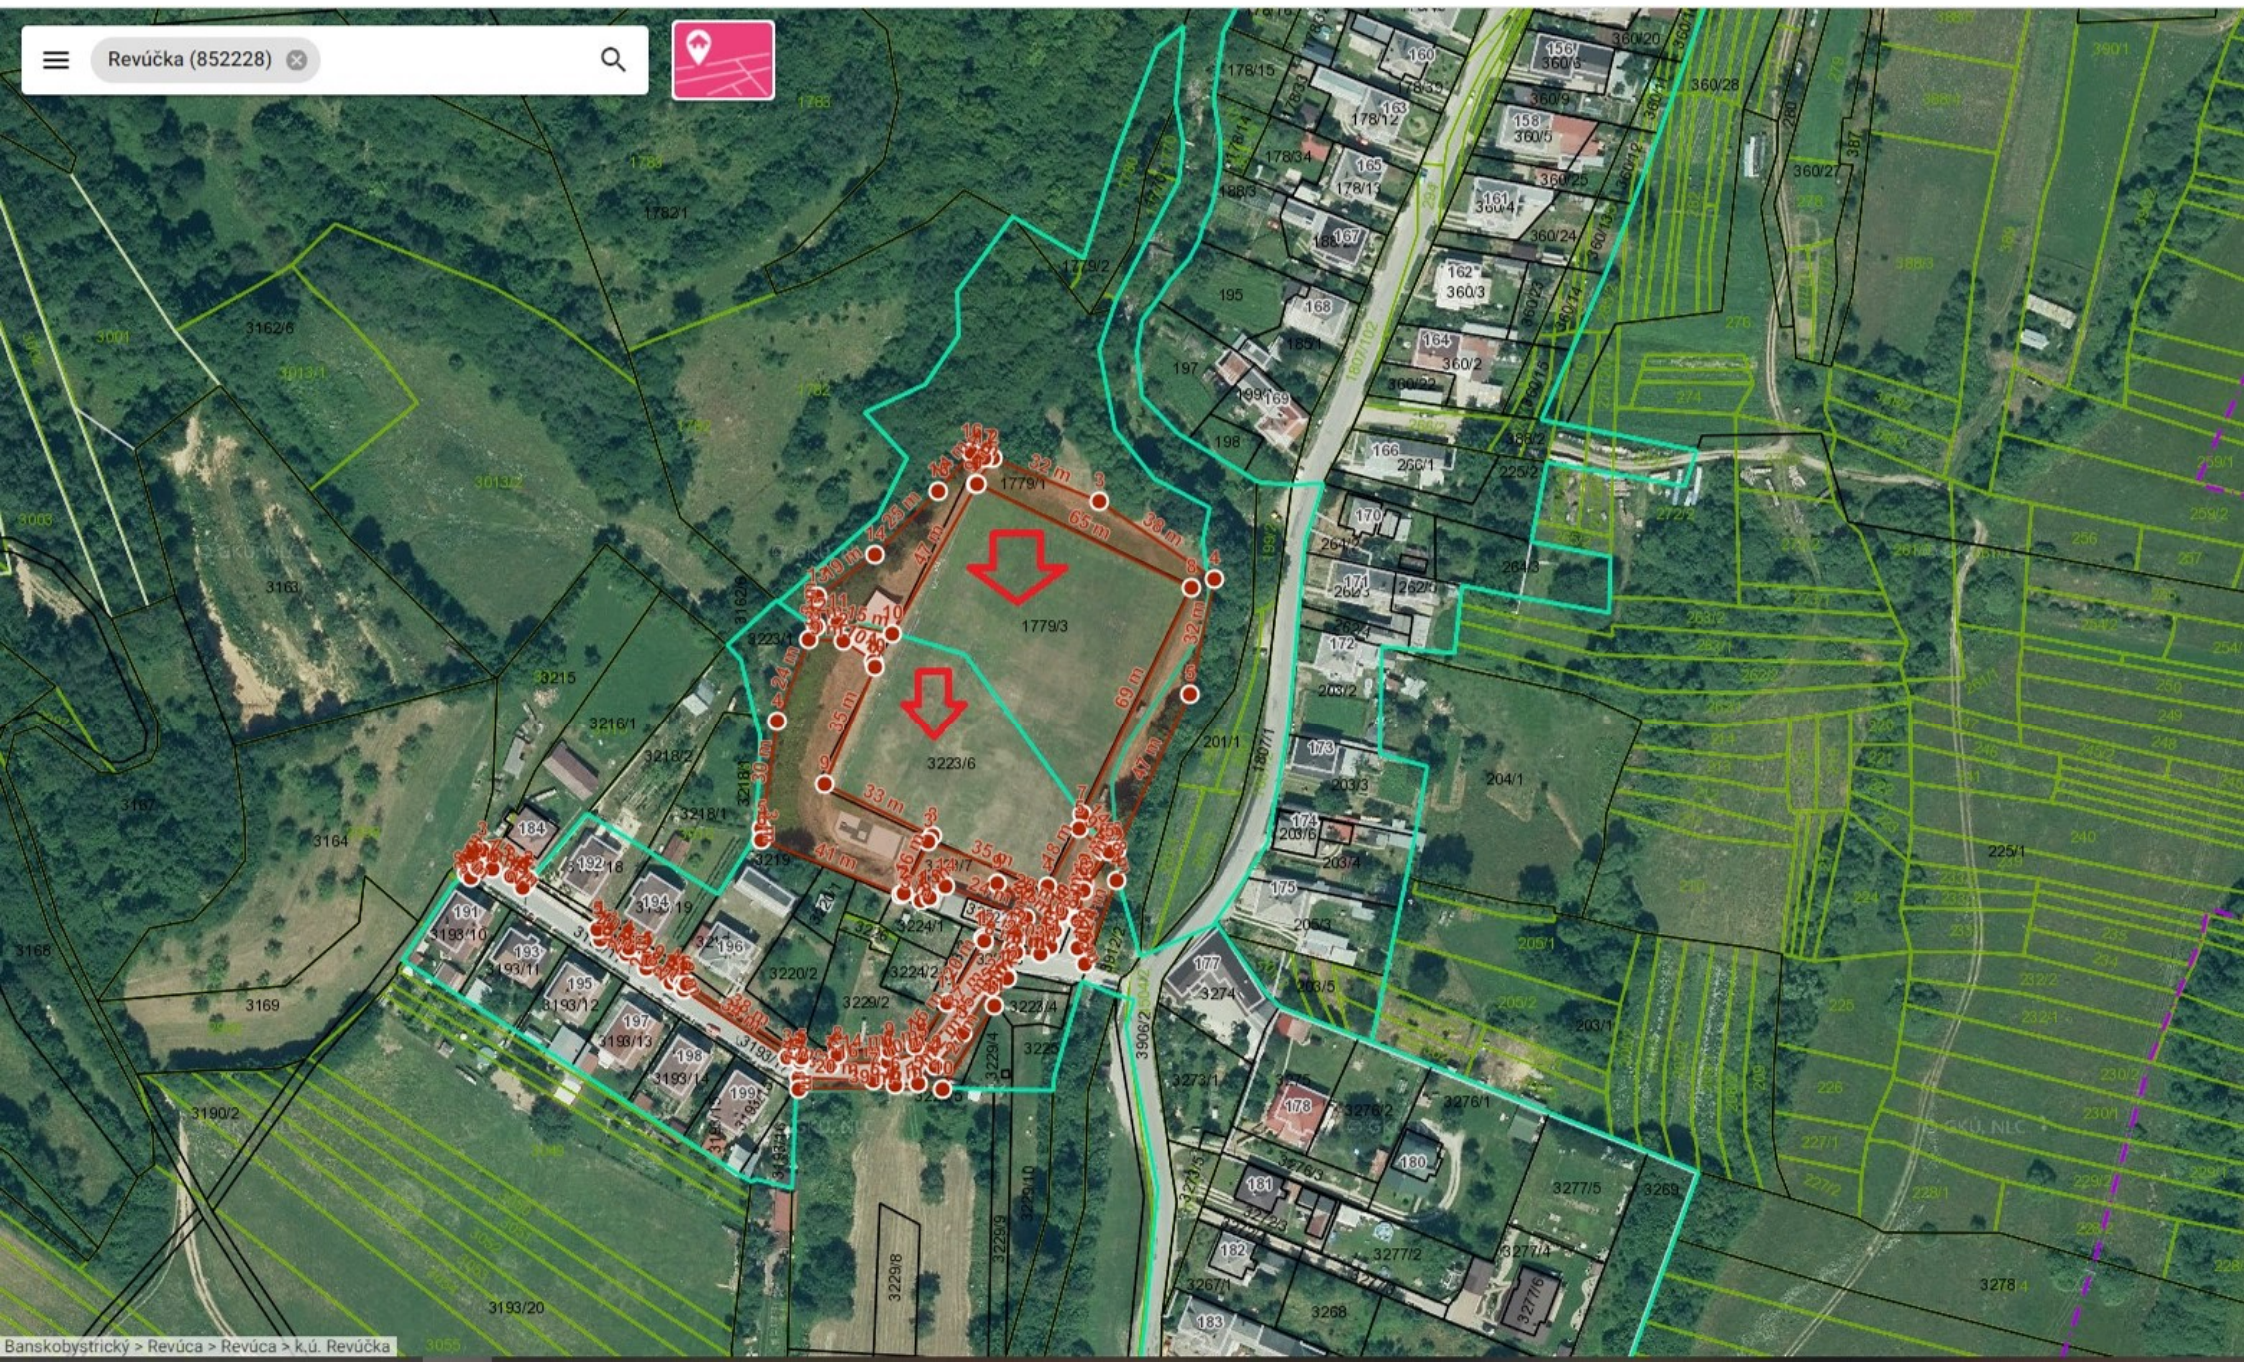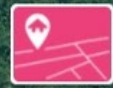

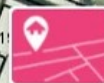

- Meranie 12**
Dĺžka: 141 m, Obvod: 145 m, Plocha: 427 m²
- Meranie 11**
Dĺžka: 51 m, Obvod: 54 m, Plocha: 98 m²
- Meranie 10**
Dĺžka: 129 m, Obvod: 130 m, Plocha: 320 m²
- Meranie 9**
Dĺžka: 121 m, Obvod: 123 m, Plocha: 449 m²
- Meranie 8**
Dĺžka: 95 m, Obvod: 96 m, Plocha: 279 m²
- Meranie 7**
Dĺžka: 142 m, Obvod: 144 m, Plocha: 479 m²
- Meranie 6**
Dĺžka: 130 m, Obvod: 131 m, Plocha: 756 m²
- Meranie 5**
Dĺžka: 193 m, Obvod: 196 m, Plocha: 1278 m²
- Meranie 4**
Dĺžka: 197 m, Obvod: 199 m, Plocha: 630 m²
- Meranie 3**
Dĺžka: 211 m, Obvod: 212 m, Plocha: 939 m²
- Meranie 2**
Dĺžka: 208 m, Obvod: 209 m, Plocha: 931 m²
- Meranie 1**
Dĺžka: 235 m, Obvod: 236 m, Plocha: 1051 m²

UKONČIť MERANIE

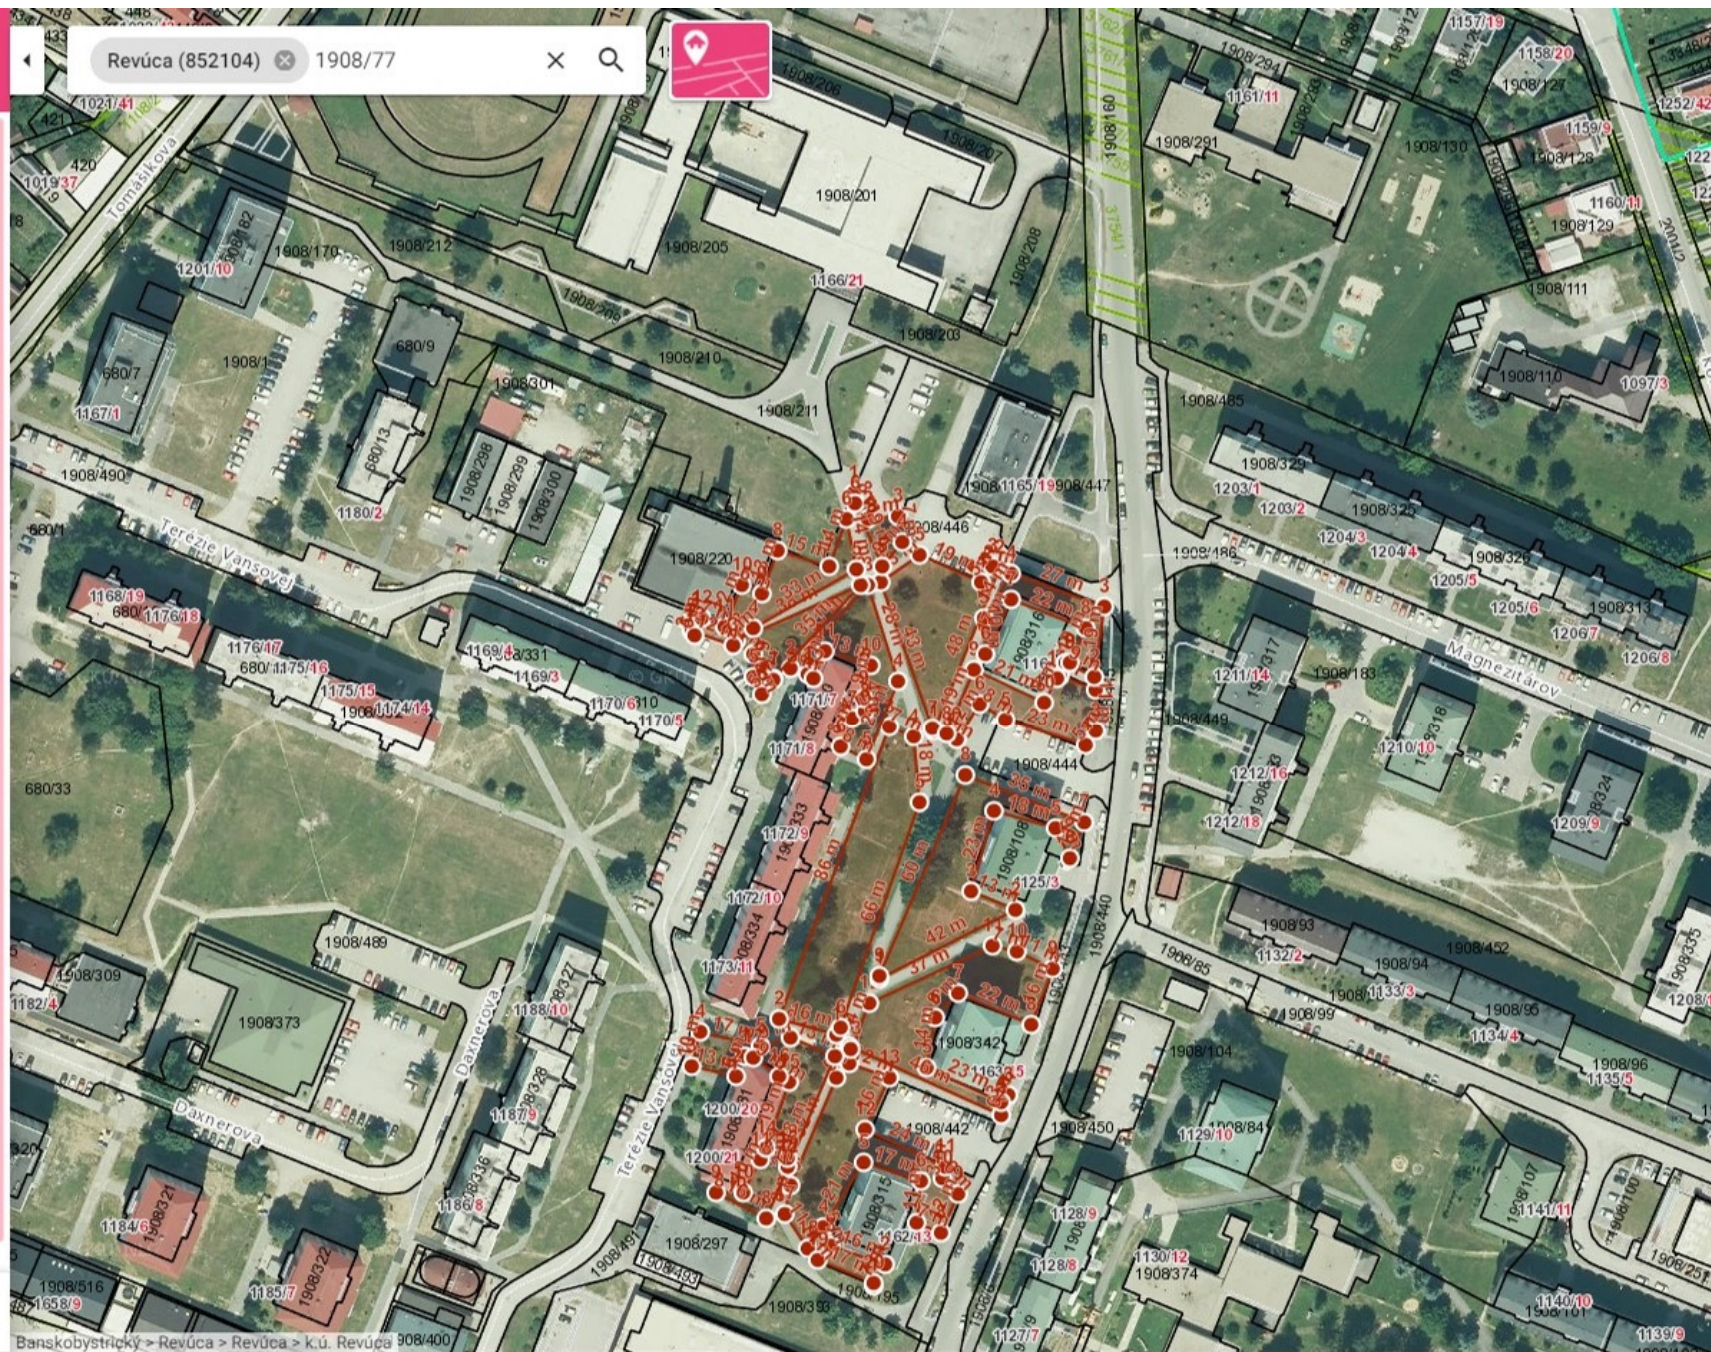

Meranie



- Meranie 21**
Dĺžka: 61 m, Obvod: 61 m, Plocha: 97 m²
- Meranie 20**
Dĺžka: 37 m, Obvod: 38 m, Plocha: 79 m²
- Meranie 19**
Dĺžka: 115 m, Obvod: 116 m, Plocha: 264 m²
- Meranie 18**
Dĺžka: 35 m, Obvod: 36 m, Plocha: 77 m²
- Meranie 17**
Dĺžka: 89 m, Obvod: 89 m, Plocha: 210 m²
- Meranie 16**
Dĺžka: 163 m, Obvod: 163 m, Plocha: 1055 m²
- Meranie 15**
Dĺžka: 46 m, Obvod: 46 m, Plocha: 137 m²
- Meranie 14**
Dĺžka: 217 m, Obvod: 217 m, Plocha: 775 m²
- Meranie 13**
Dĺžka: 99 m, Obvod: 99 m, Plocha: 201 m²
- Meranie 12**
Dĺžka: 141 m, Obvod: 145 m, Plocha: 427 m²
- Meranie 11**
Dĺžka: 51 m, Obvod: 54 m, Plocha: 98 m²
- Meranie 10**
Dĺžka: 129 m, Obvod: 130 m, Plocha: 320 m²

UKONČIŤ MERANIE

Revúca (852104) 1908/77

