


LEGENDA MIESTNOSTI:

C.	NAZOV MIESTNOSTI	PODLAHA	STENY	STROP	FLOORWARE
1.01	MIESTNOST	KERAM. DL.	OMET. HL.	OMET. HL.	43.750
1.02	CHODBA	KERAM. DL.	OMET. HL.	OMET. HL.	11.900
1.03	MIESTNOST	DREV. POD.	OMET. HL.	DREV. STROP	58.820
1.04	MIESTNOST	KERAM. DL.	OMET. HL.	OMET. HL.	25.700
1.05	MIESTNOST	KOBEREC	OMET. HL.	OMET. HL.	58.200
1.06	MIESTNOST	KERAM. DL./KOBEREC	OMET. HL.	OMET. HL.	99.870



Ferdinand Ornth Kvalifikácia: 4820/18, 914/91 Banská Bystrica IČO: 4350254 www.ornth.sk		Oblasť: Banská Bystrica Oblasť: Banská Bystrica Katastr. oblasť: Banská Bystrica
Projekt: Zameranie nč280 Miesto výstavby: Pôdorys - 1NP Objekt: Thurzov dom - Námestie SNP 4/A		
Dátum zamerania: máj 2019 Vypracoval: Ing. Eva Tomášová	Dátum vyhotovenia: jún 2019 Oblasť: Súdostrojnícký múzeum v Banskej Bystrici	List číslo: 01 Dátum platnosti: 19936 Číslo výkresu: 01
Vypracoval: Ing. Miroslav Feriakov, Lukáš Vajdička Sklad systém: JTSK VPS, systém: Loh-Gity	Miesto: 1 : 50 Formát: 6 A4	

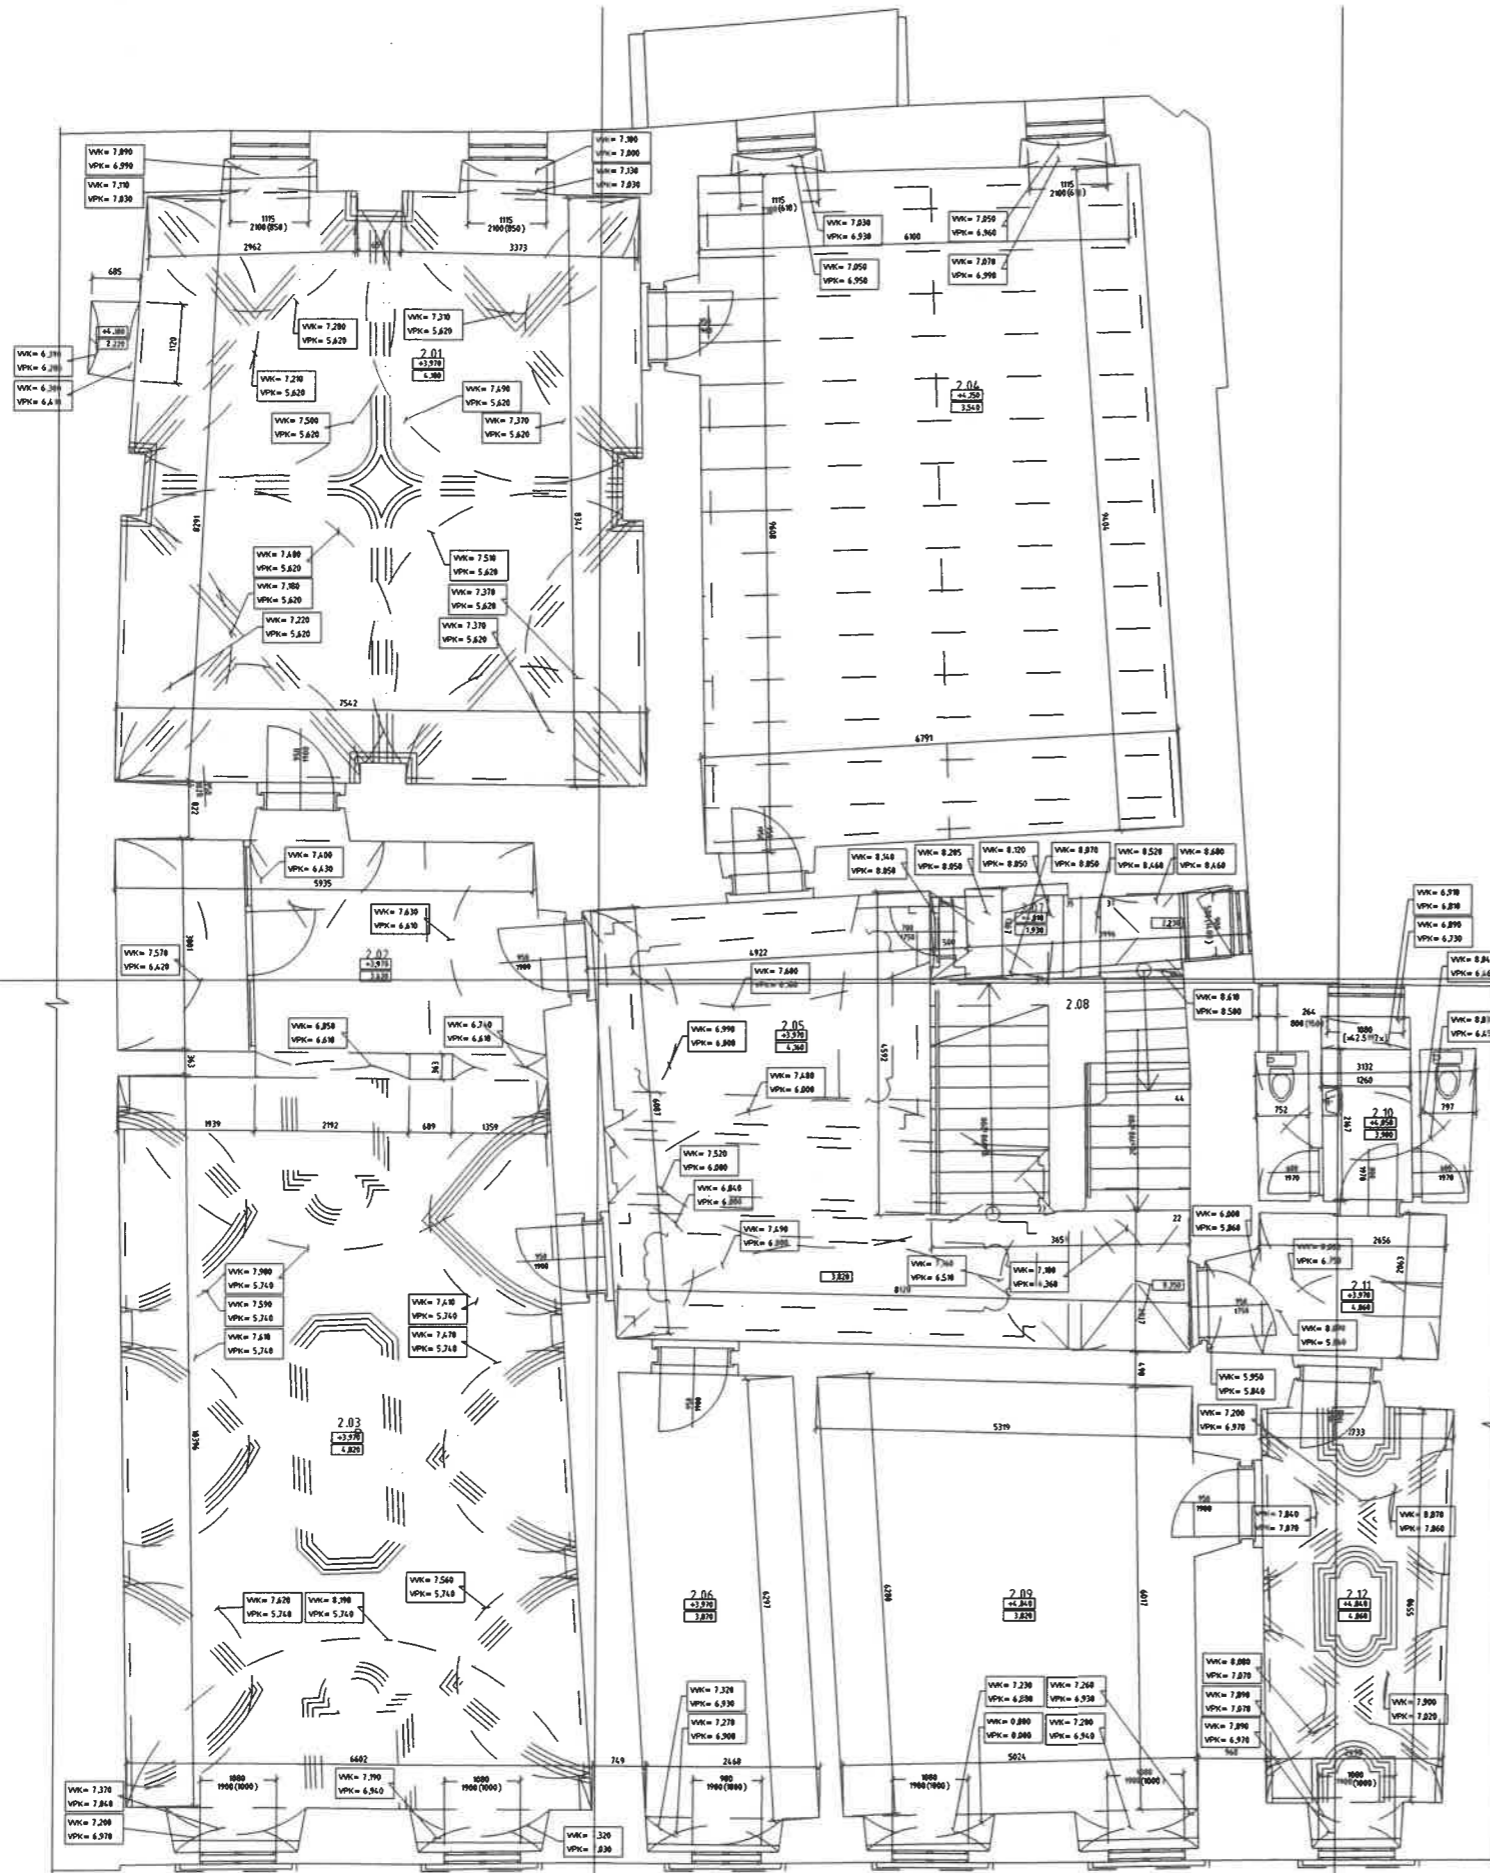


LEGENDA MIESTNOSTI:

C.	NÁZOV MIESTNOSTI	PODLAHA	STĚNY	STROP	PLOCHA
2.01	MIESTNOST	DREV.POD.	OMET.HL.	OMET.HL.	64.39
2.02	MIESTNOST	DREV.POD.	OMET.HL.	OMET.HL.	18.85
2.03	MIESTNOST	DREV.POD.	OMET.HL.	OMET.HL.	65.92
2.04	MIESTNOST	DREV.POD.	OMET.HL.	DREV.STROP	62.85
2.05	MIESTNOST	DREV.POD.	OMET.HL.	OMET.HL.	36.64
2.06	MIESTNOST	KOBREC	OMET.HL.	OMET.HL.	15.57
2.07	MIESTNOST	DREV.POD.	OMET.HL.	OMET.HL.	63.14
2.08	SCHODISKO	KOBREC	OMET.HL.	OMET.HL.	17.39
2.09	MIESTNOST	DREV.POD.	OMET.HL.	OMET.HL.	31.75
2.10	TOILETY, UMÝVAREŇ	DLAŽBA	OMET.HL.	OMET.HL.	86.55
2.11	PREDSER	DLAŽBA	OMET.HL.	OMET.HL.	85.22
2.12	KUCHYŇKA	KOBREC	OMET.HL.	OMET.HL.	16.61




ORNTH spol. s r.o. Mesto SNP 82, 51611 Boniná Bystrička IČO: 35599564 www.ornth.sk		Obec: Boniná Bystrička Katastr. územie: Boniná Bystrička
Projekt: Zameranie múzeu Miesto objektu: Páďorys - ŽNP Objekt: Thurzov dom - Námestie SNP 4/A		Dátum zamerania: máj 2019 Dátum vyhotovenia: jún 2019 Objedávateľ: Stredoslovenské múzeum v Boniná Bystričke
Vypracoval: Ing. Eva Tombová Miesto: Ing. Eva Tombová	Projektant: Ing. Miroslav Fortančík, Lukáš Vopálka Miesto: JTSK Vypracoval: Lukáš Vopálka	Lokalita: Boniná Bystrička Podlažie: 1 Číslo výkresu: 10036 Číslo výkresu: 02
Mierka: 1 : 50 Formát: A4		

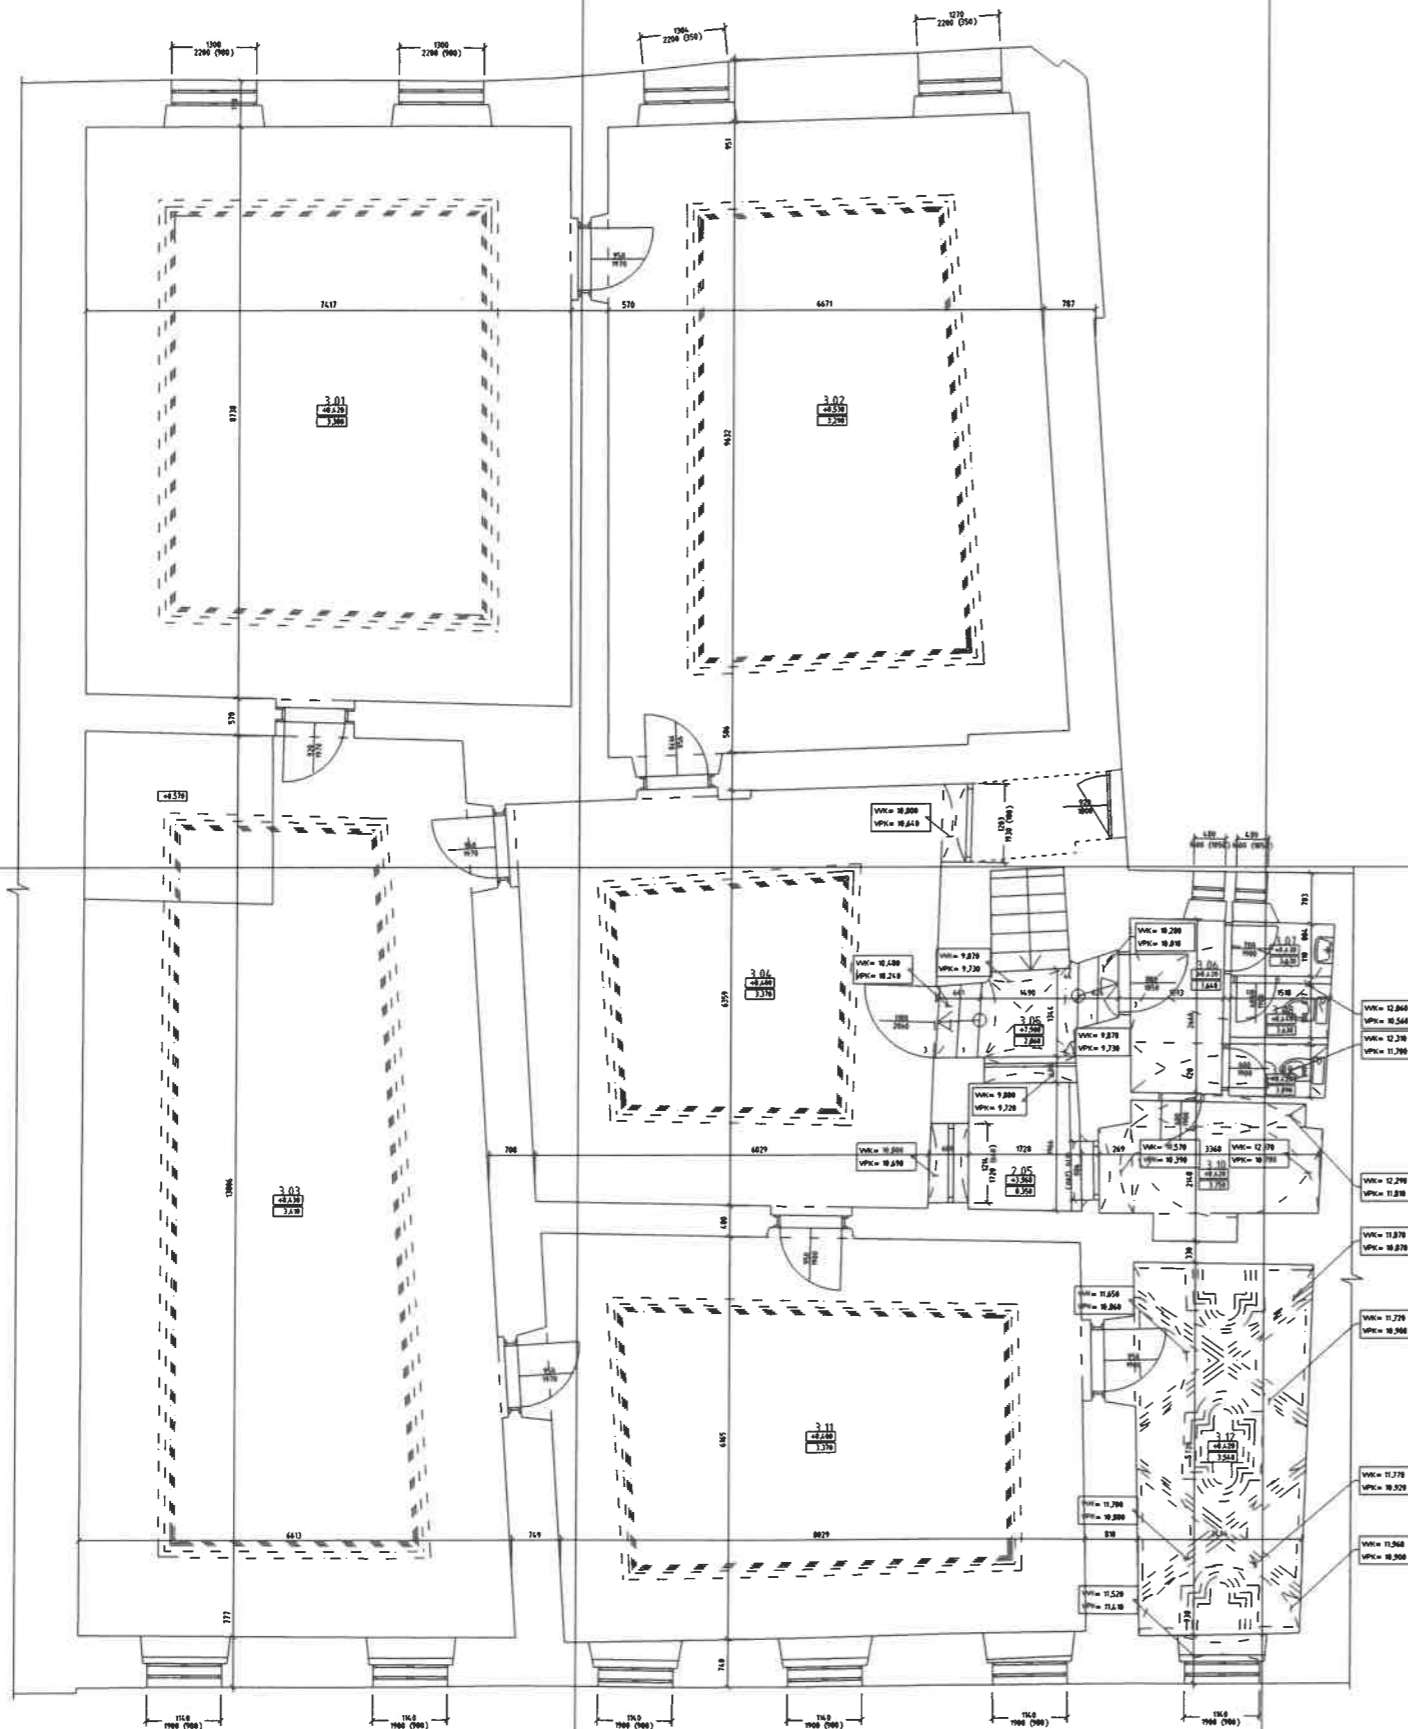

LEGENDA MIESTNOSTI:

C.	NÁZOV MIESTNOSTI	PODLAHA	STĚNY	STROP	PLOCHYNOU
3.01	MIESTNOST	KOBEREC	OMIET.L.	OMIET.L.	65,300
3.02	MIESTNOST	KOBEREC	OMIET.L.	OMIET.L.	65,510
3.03	MIESTNOST	KOBEREC	OMIET.L.	OMIET.L.	64,760
3.04	MIESTNOST	KOBEREC	OMIET.L.	OMIET.L.	49,530
3.05	SCHODISKO	KOBEREC	OMIET.L.	OMIET.L.	3,100
3.06	MIESTNOST	KERAM. DL.	OMIET.L.	OMIET.L.	3,260
3.07	UMYVACIA	KERAM. DL.	OMIET.L./KERAM. GL.	OMIET.L.	1,270
3.08	TOILETY	KERAM. DL.	OMIET.L.	OMIET.L.	1,260
3.09	TOILETY	KERAM. DL.	OMIET.L.	OMIET.L.	1,280
3.10	MIESTNOST	KERAM. DL.	OMIET.L.	OMIET.L.	6,040
3.11	MIESTNOST	KOBEREC	OMIET.L.	OMIET.L.	59,760
3.12	MIESTNOST	KOBEREC	OMIET.L.	OMIET.L.	15,600

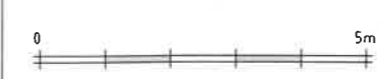

Ferdinand Ornth KAPITULACIJA MESTN. URS 9145 Banská Bystrica IČO: 4510294 www.ornth.sk	Obec: Banská Bystrica Okres: Banská Bystrica Zameranie: Zameranie mČzao	Okres: Banská Bystrica Okres: Banská Bystrica Zameranie: Zameranie mČzao	Okres: Banská Bystrica Okres: Banská Bystrica Zameranie: Zameranie mČzao
	Miesto výstavby: Pádkorys - 3NP Objekt: Thurzov dom - Námestie SNP 4/A		
Dátum projektu: máj 2019 Vykonateľský projekt: Ing. Eva Tomášková Autor: Ing. Eva Tomášková Spracoval: Ing. Miroslav Farkasčík, Lukáš Napáň Štádium: JPSK Miesto: Lokality	Dátum schvárenia: jún 2019 Látka: Banská Bystrica Miesto: Banská Bystrica Miesto: Lokality	Objedávateľ: Stredoslovenské múzeum v Banskej Bystrici	Dátum zápisu: 19.04. Číslo výkresu: 03
Mierka: 1:50 Formát: B A4			