


Pôdorys prenájaných priestorov Pošty Veľká Lesná

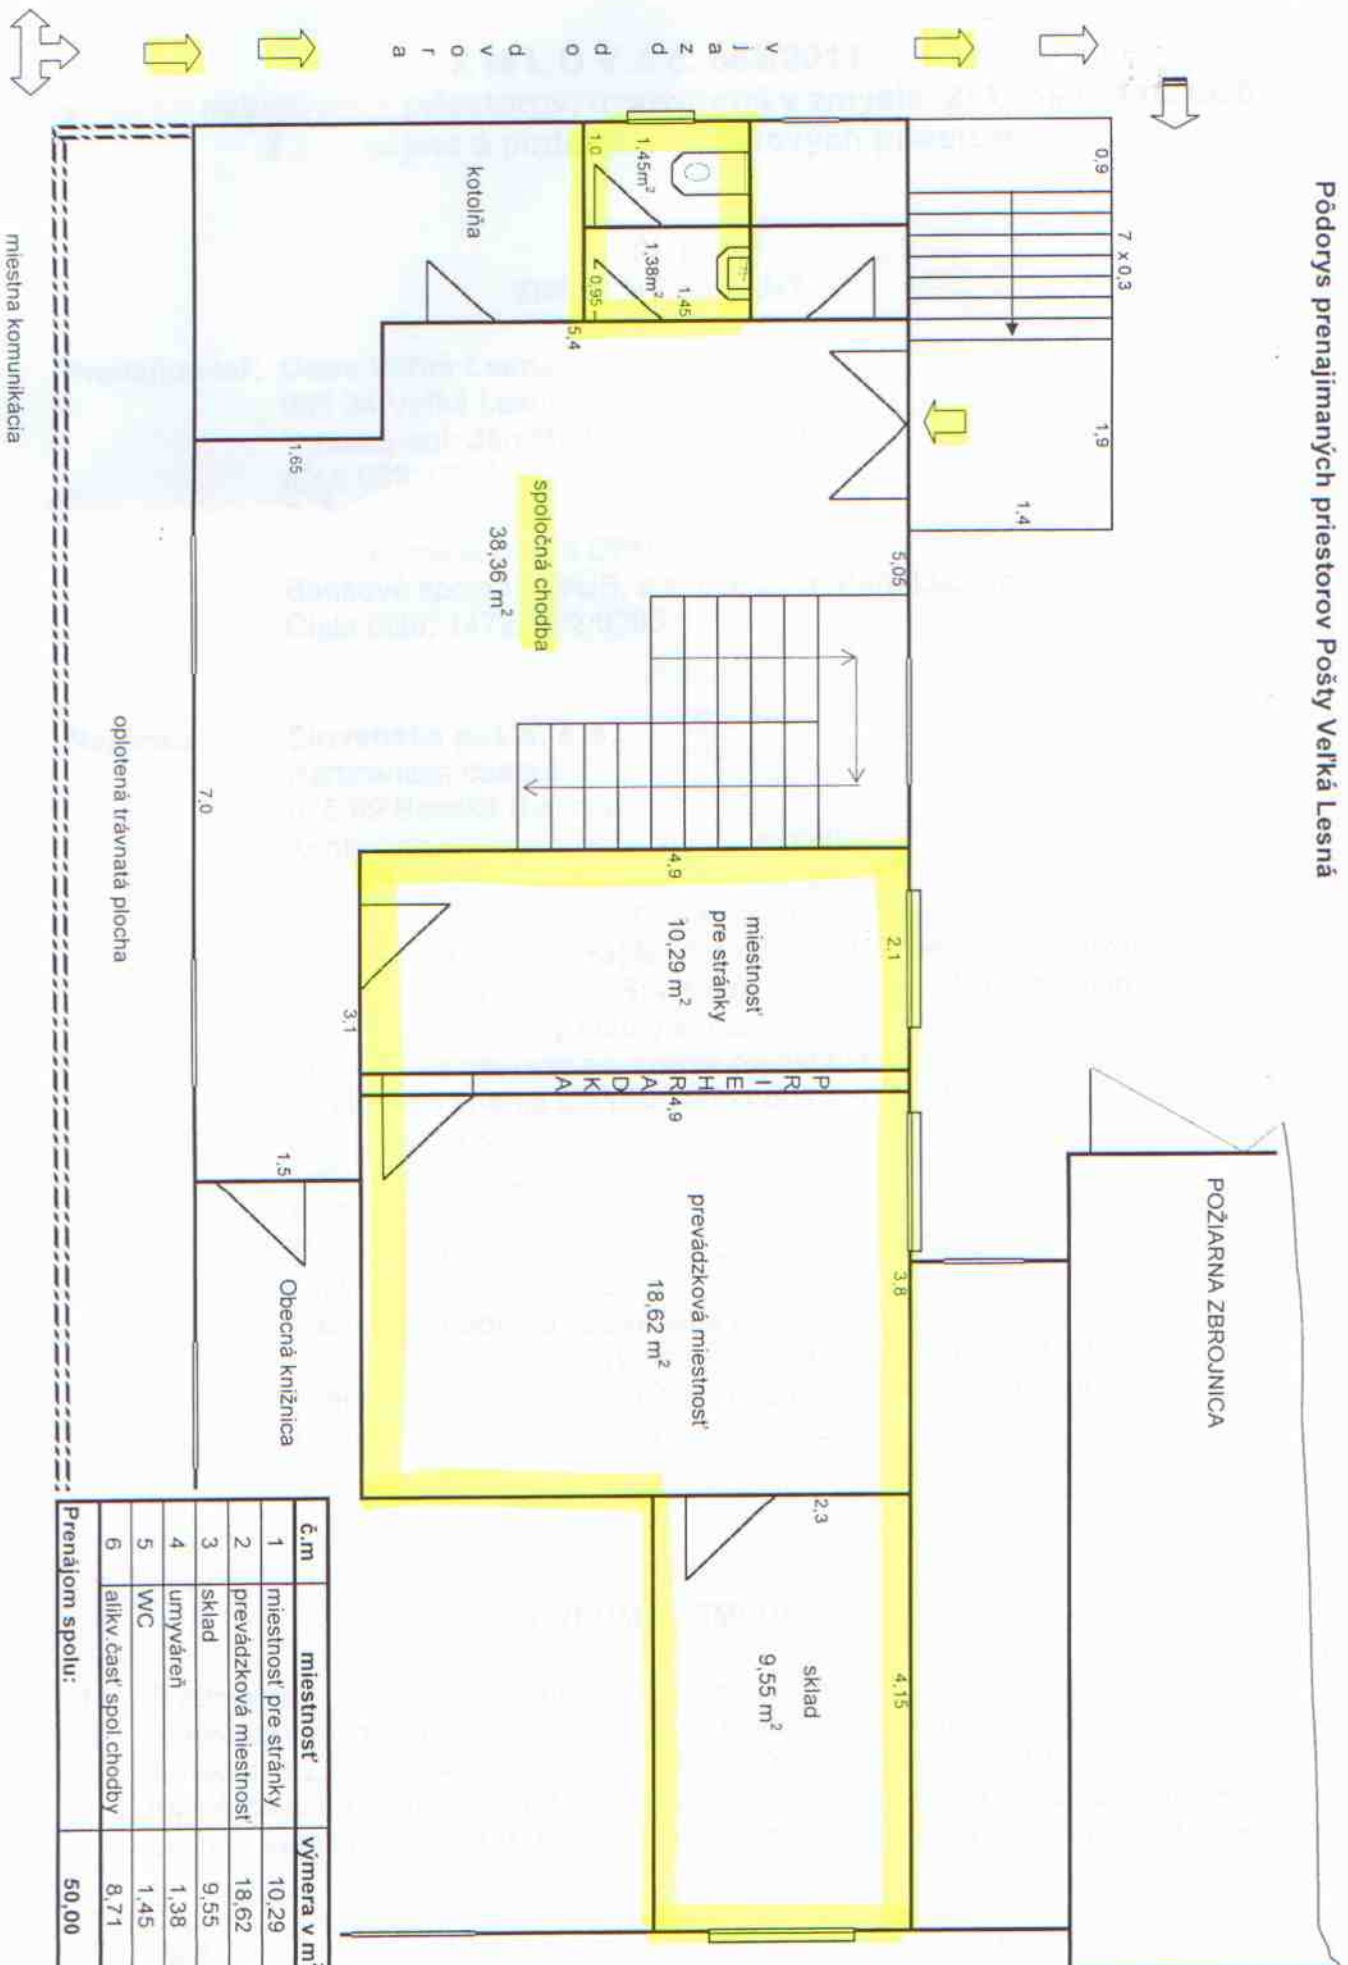

č.m	miestnosť	Výmera v m ²
1	miestnosť pre sťahky	10,29
2	prevádzková miestnosť	18,62
3	sklad	9,55
4	umyváreň	1,38
5	WC	1,45
6	alkv. časť spoloč. chodby	8,71
Prenájom spolu:		50,00