

architektúra, interiér, design, reklama
3Architekt

Ing.arch.Patrik Hlavina

Smolenická 16/16, 095 01 Topoľčany, mobil: 0909 139 688
e-mail: 3architekt@centrum.sk

NÁZOV STAVBY : LETNÁ TERASA
INVESTOR : ADFIL s.r.o.
MIESTO STAVBY : Topoľčany
DÁTUM : január 2021



2

GRAFICKÝ NÁVRH

zodpovedný projektant
Ing.arch.P.Hlavina

projektant
Ing.arch.P.Hlavina

firma
3Architekt
architektúra, interiér, design, reklama
Spoločnosť s r.o., Hlavná 2, 095 01 Topoľčany,
mobil: 0909 139 688

názov stavby
LETNÁ TERASA- HAM BAGETKA2

účel
GRAFICKÝ NÁVRH

investor
ADFIL s.r.o., Smolenická 16, Bratislava


stupeň
GRAFICKÝ NÁVRH

miesto
Obchodná, TOPOĽČANY

mierka

časť
ARCHITEKTÚRA

dátum
január 2021

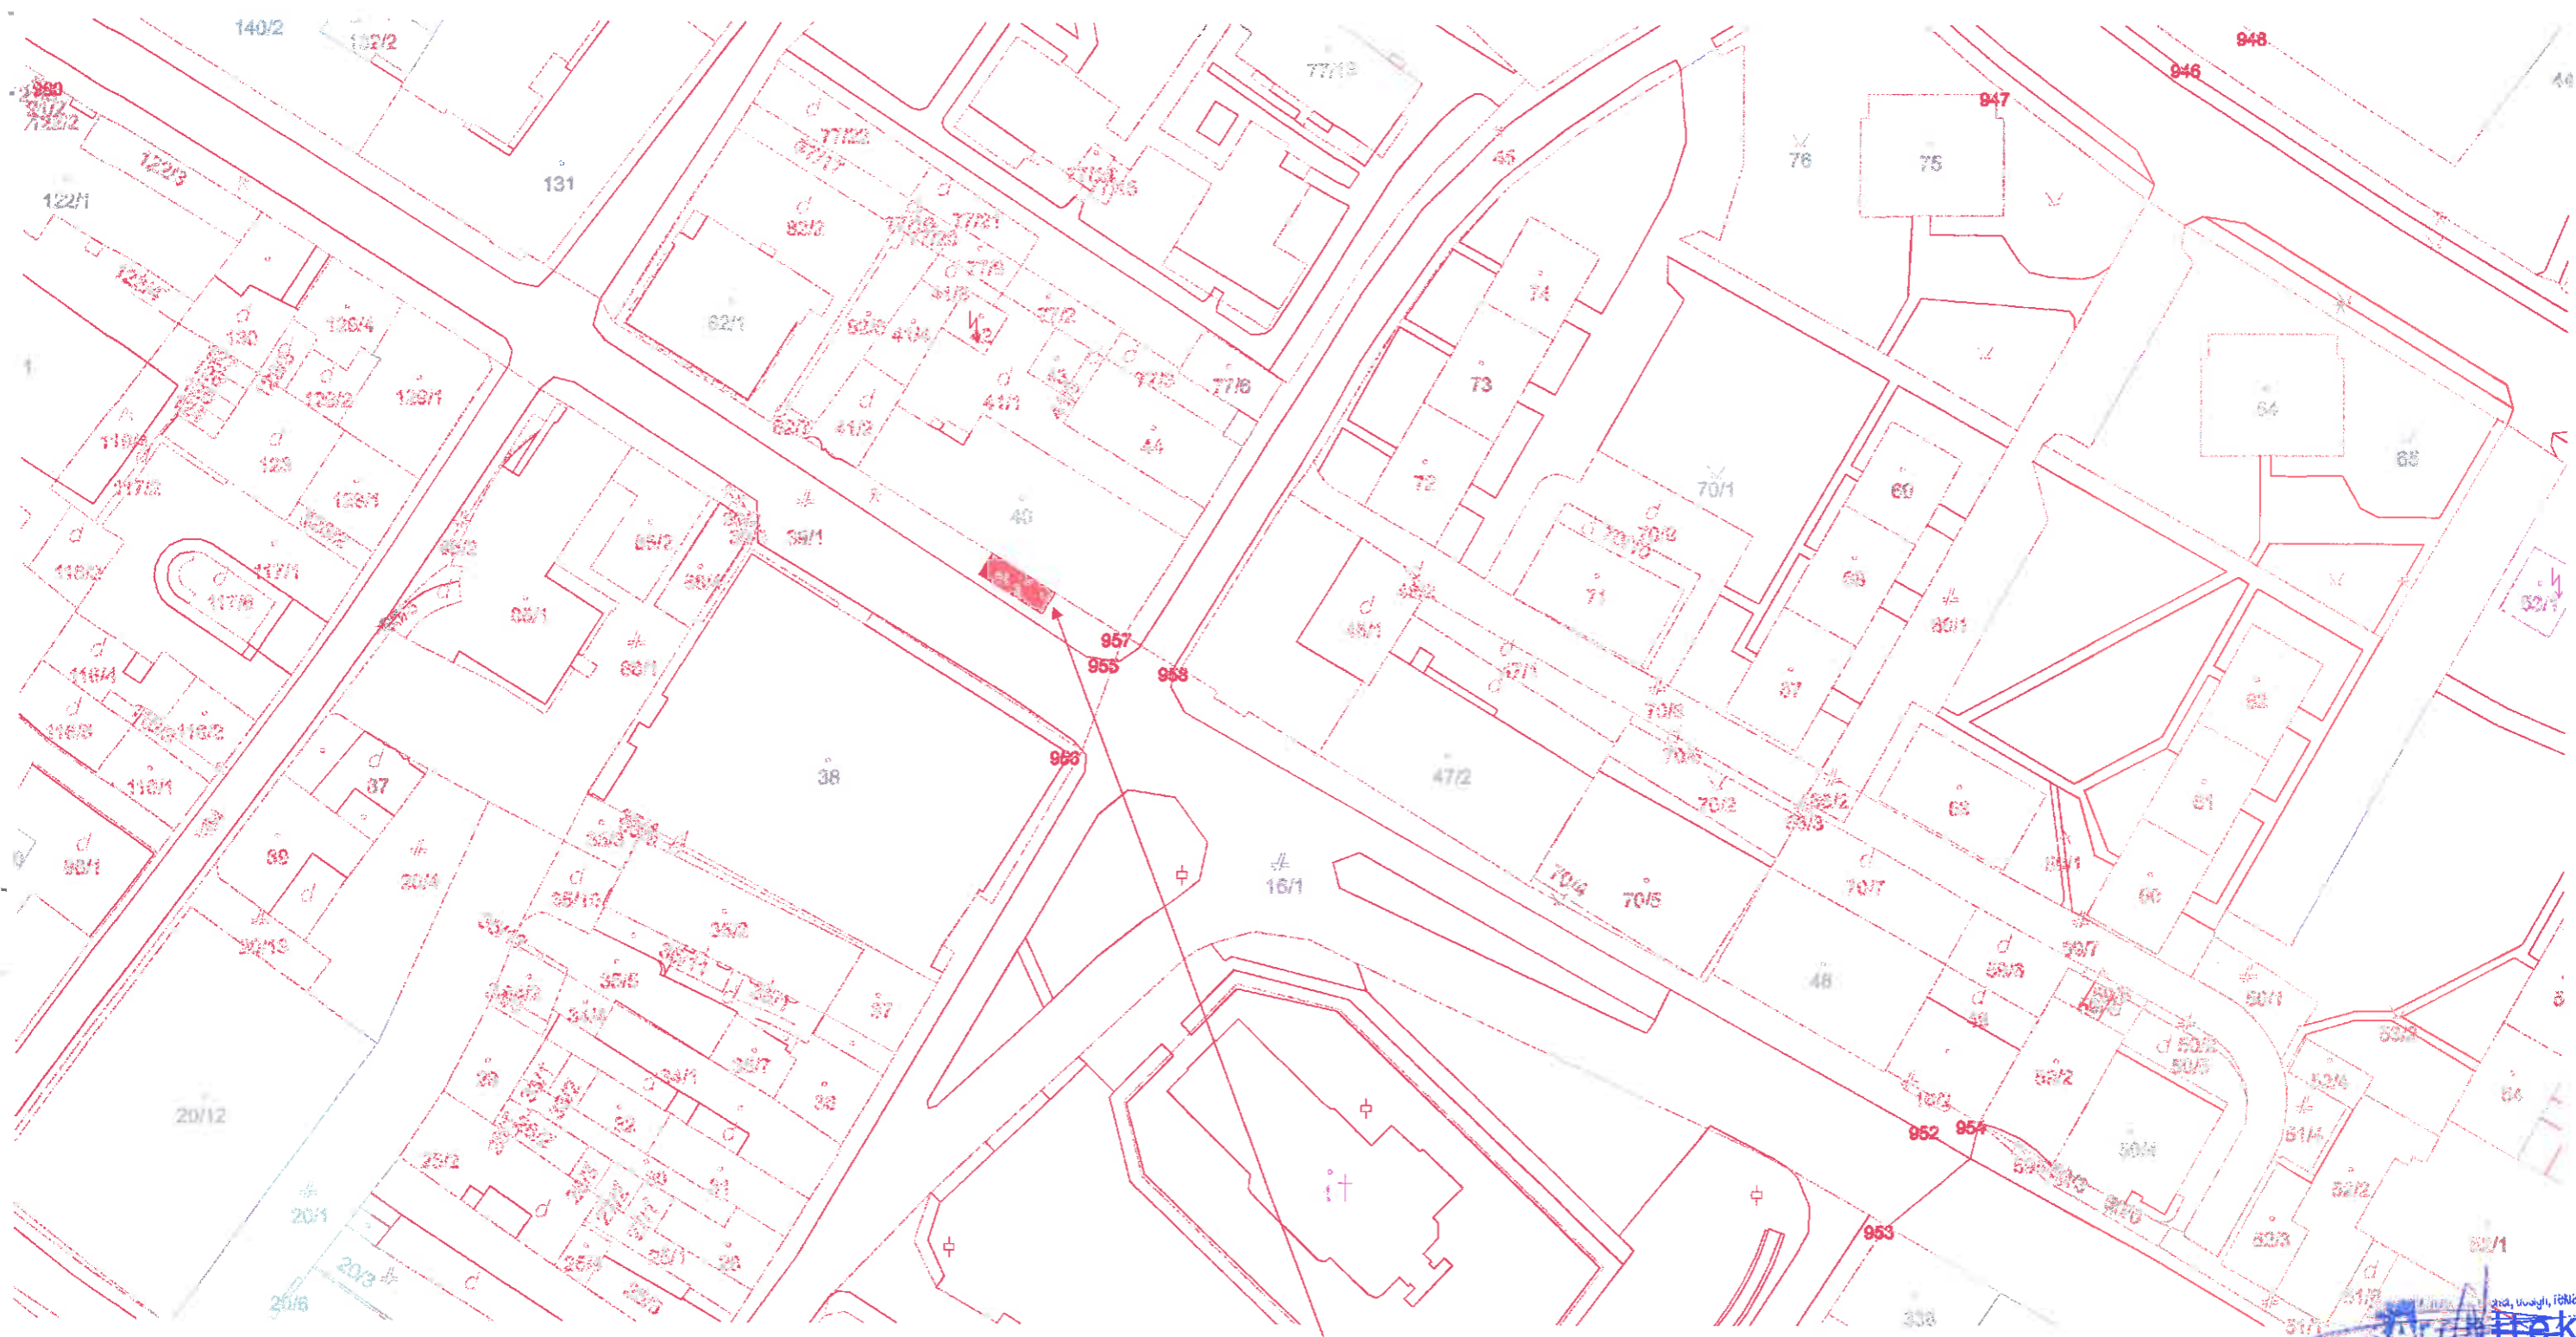


Architekt
Ing. arch. Patrik Hlavina
131 MOBR - 0903 139 808


LEGENDA:

	letná terasa 10,0x3,5m = 35,0m²
	riešená časť



n a v r h o v a n ý s t a v

zodpovedný projektant Ing. arch. P. Hlavina	projektant Ing. arch. P. Hlavina	firma 
názov stavby LETNÁ TERASA - HAM BAGETKA2	investor ADFIL s.r.o., Smolenická 16, Bratislava	účel GRAFICKÝ NÁVRH
miesto Obchodná, TOPOĽČANY	časť ARCHITEKTÚRA	stupeň GRAFICKÝ NÁVRH
druh výkresu SITUÁCIA - širšie vzťahy	mierka 1:1000	dátum január 2021
	výkres číslo 1	

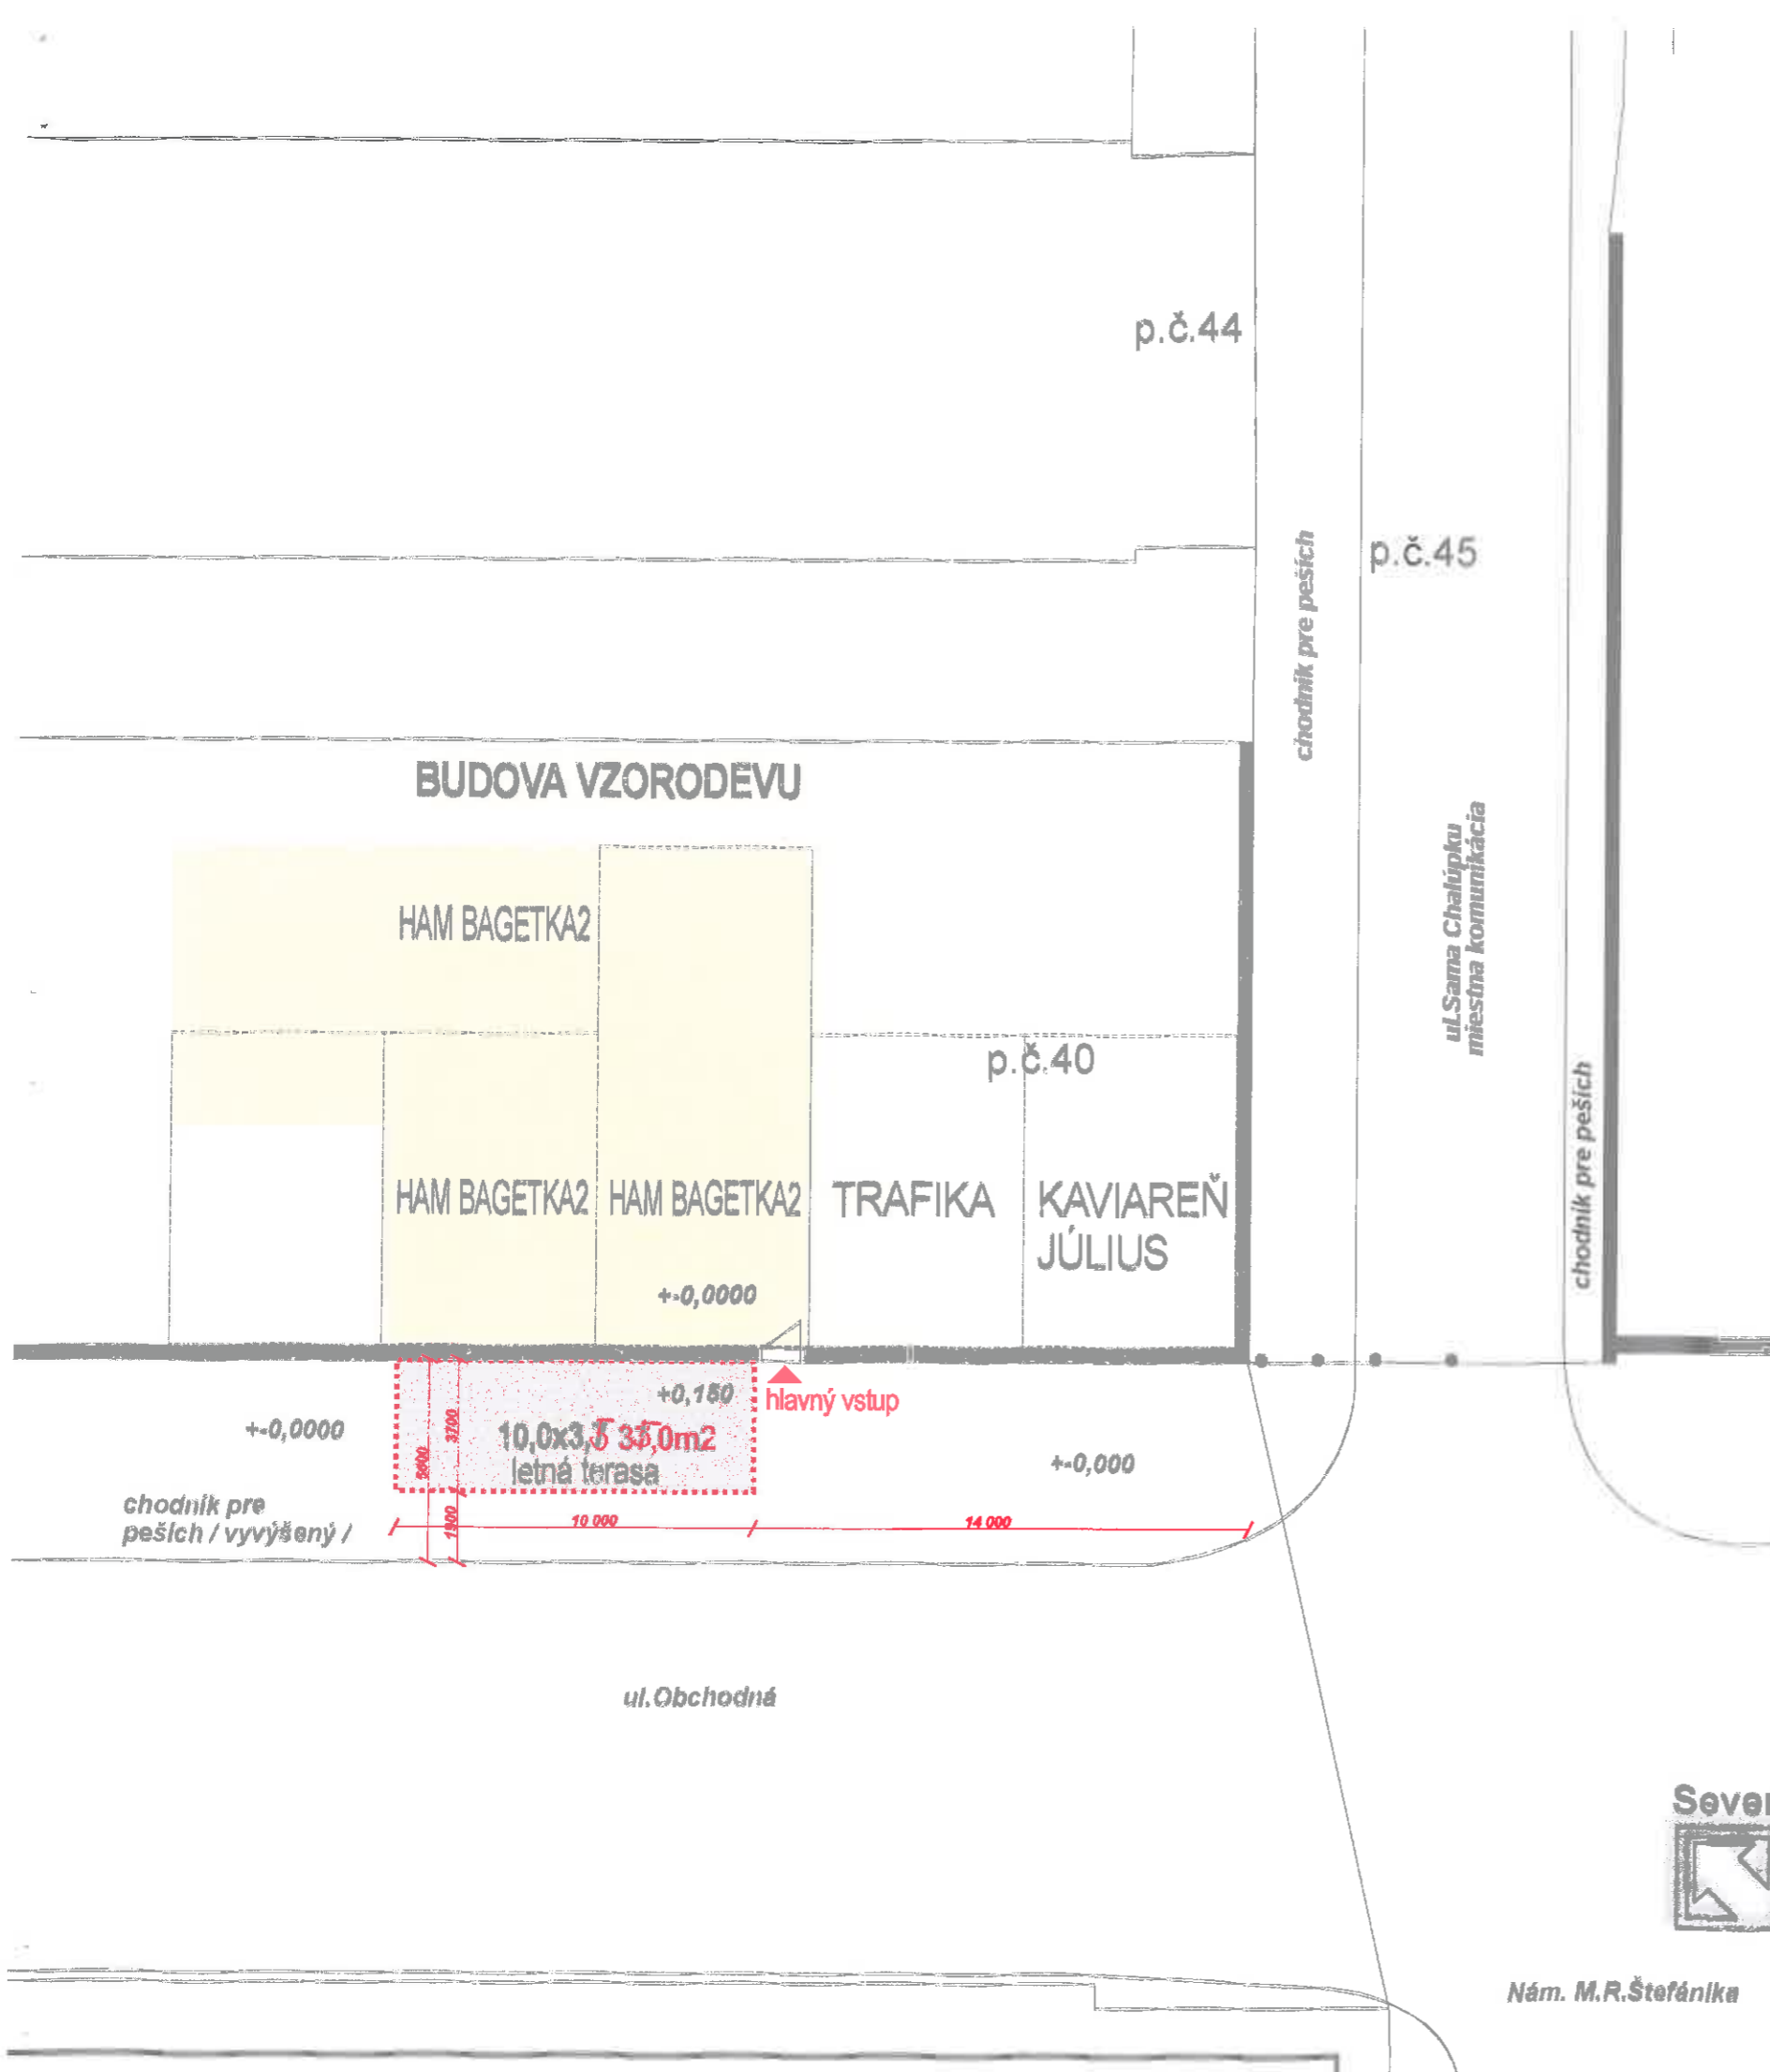

FOTOANALÝZA-súčasný stav

3Architekt
 Ing. arch. Patrik Hlavina
 tel: 02 385 794, DIČ: SK201715, MOBA: 0902 139 887

LEGENDA:




letná terasa 10,0x3,5m = 35,0m²

n a v r h o v a n ý s t a v

zodpovedný projektant Ing. arch. P. Hlavina	projektant Ing. arch. P. Hlavina	firma 3Architekt
názov stavby LETNÁ TERASA - HAM BAGETKA2		účel GRAFICKÝ NÁVRH
investor ADFIL s.r.o., Smolenická 16, Bratislava	stupeň GRAFICKÝ NÁVRH	
miesto Obchodná, TOPOLČANY	mierka 1:200	
časť ARCHITEKTÚRA	dátum január 2021	
druh výkresu SITUÁCIA	výkres číslo 2	



Nám. M.R.Štefánika

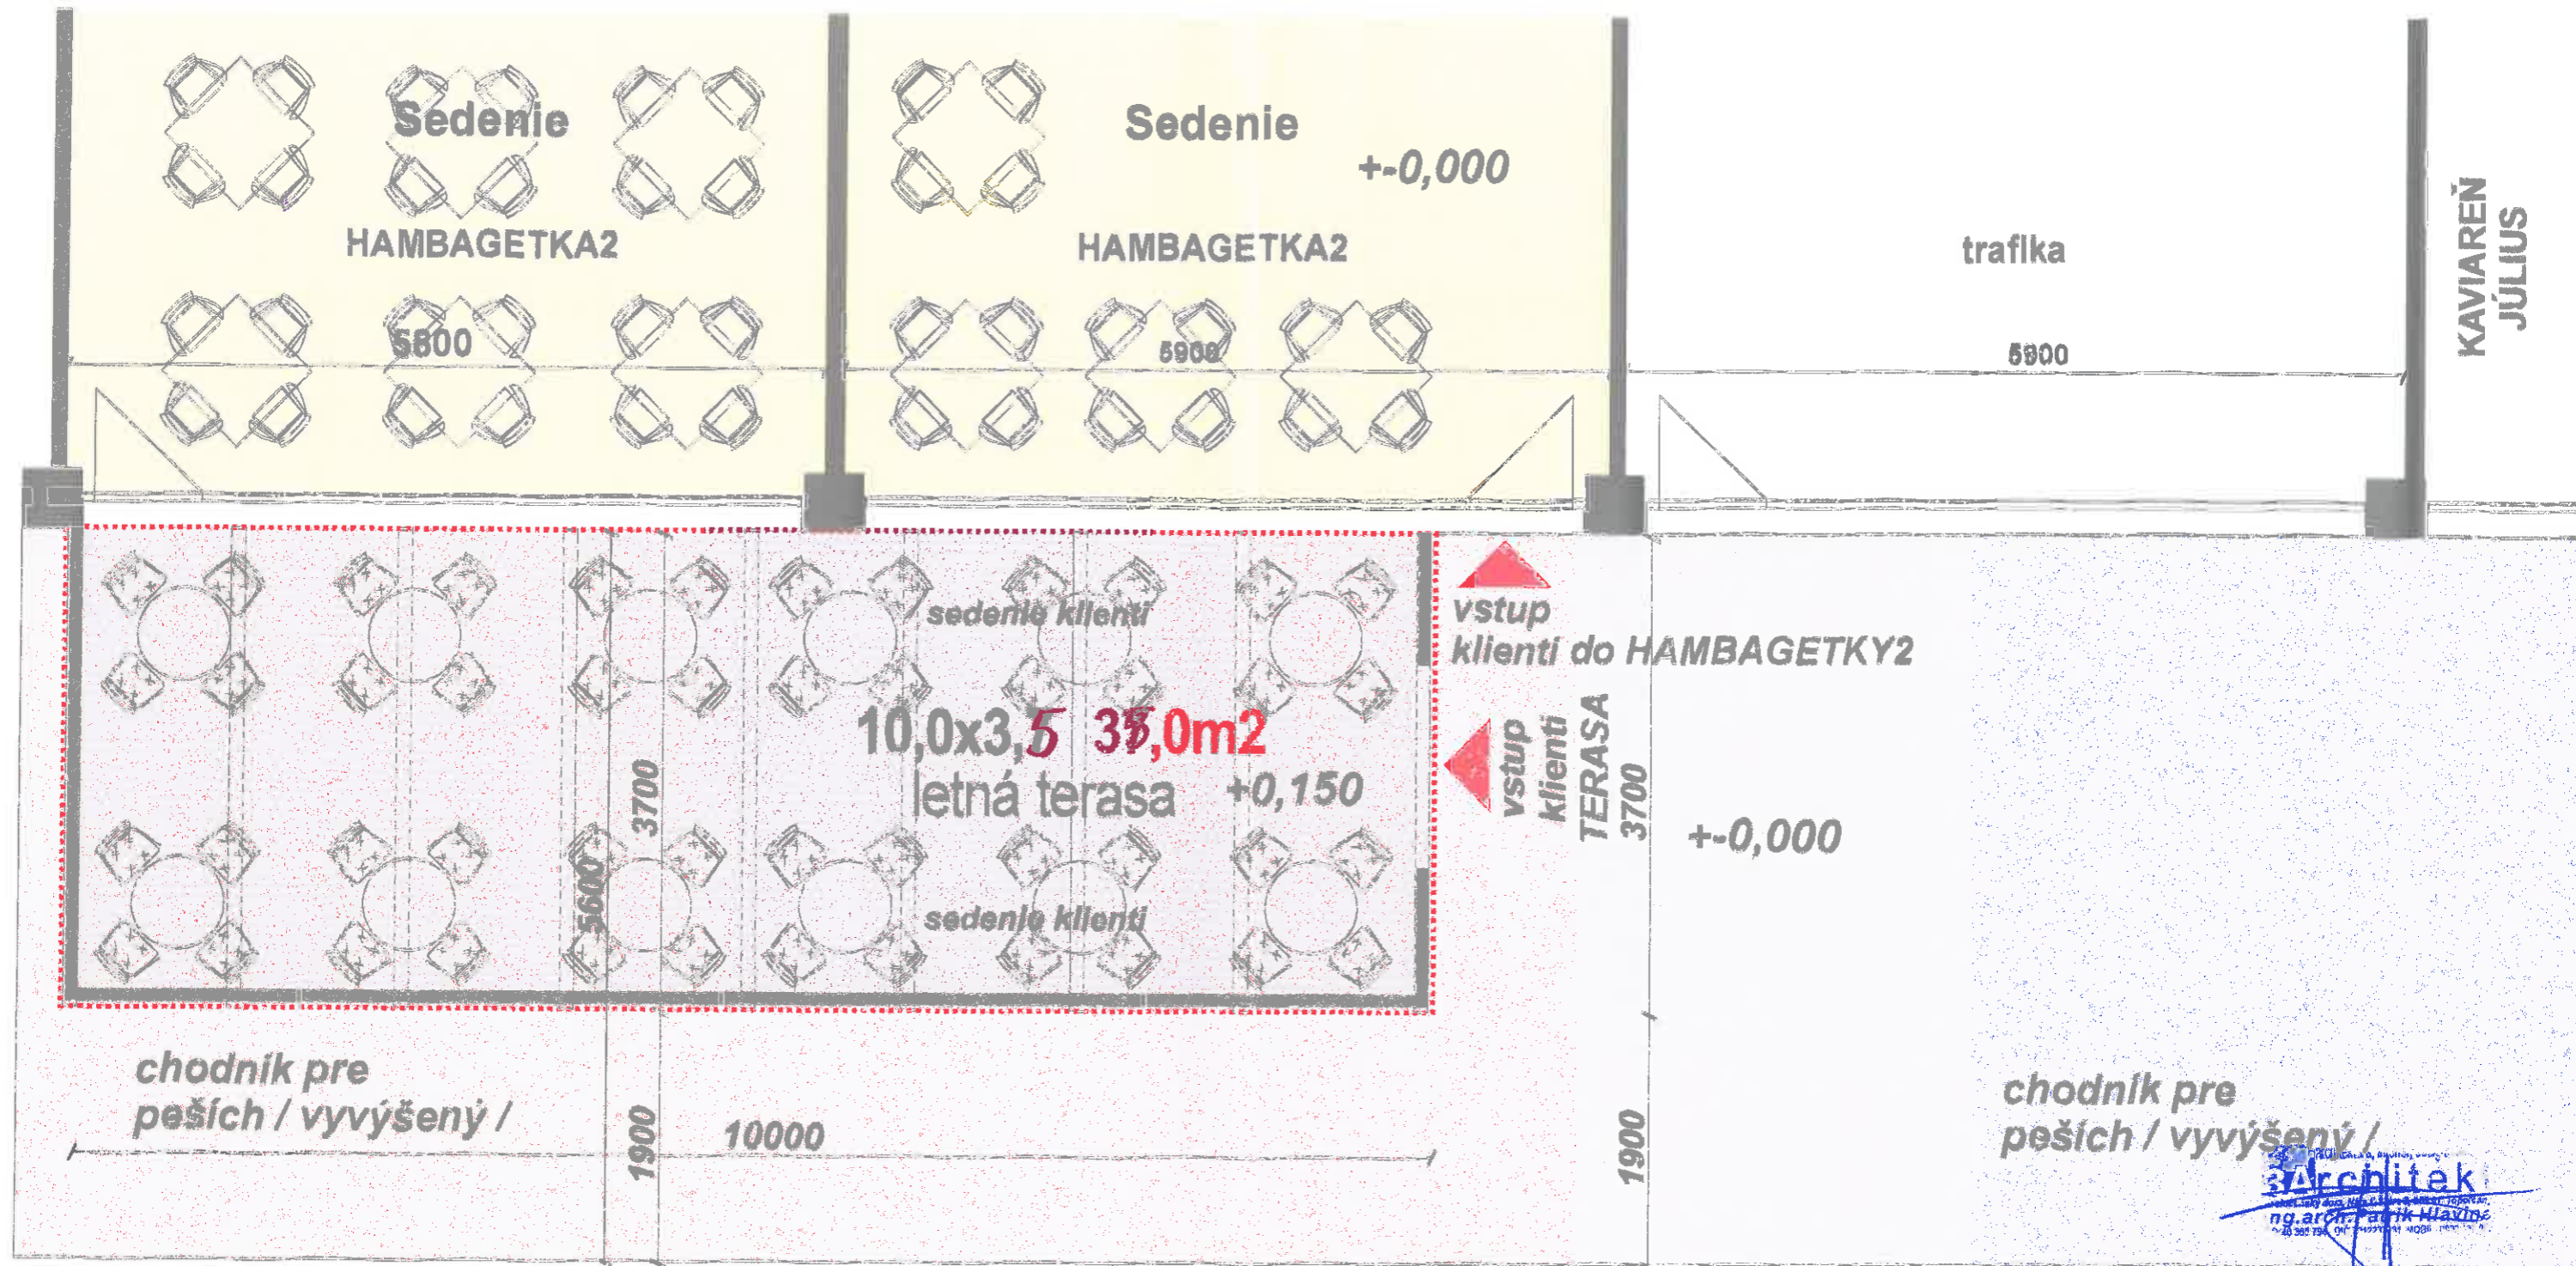

KAVIARĚN
JÚLIUS

Architekt
Ing. arch. Pavol Hlavina

n a v r h o v a n ý s t a v

ul. Obchodná



zodpovedný projektant Ing. arch. P. Hlavina	projektant Ing. arch. P. Hlavina	firma Architekt Ing. arch. Pavol Hlavina
názov stavby LETNÁ TERASA - HAM BAGETKA2	účel GRAFICKÝ NÁVRH	stupeň GRAFICKÝ NÁVRH
investor ADFIL s.r.o., Smolenická 16, Bratislava	miesto Obchodná, TOPOĽČANY	mierka 1:50
časť ARCHITEKTÚRA	dátum január 2021	výkres číslo 3
druh výkresu PŔDORYS I.N.P.		






3Architekti

 Ing. arch. Patrik Hlavina

n a v r h o v a n ý s t a v

zodpevný projektant Ing. arch. P. Hlavina	projektant Ing. arch. P. Hlavina	firma 
název stavby LETNÁ TERASA- HAM BAGETKA2	účel GRAFICKÝ NÁVRH	stupeň GRAFICKÝ NÁVRH
investor ADFIL s.r.o., Smolenická 16, Bratislava	miesto Obchodná, TOPOĽČANY	mierka
časť ARCHITEKTÚRA	dátum január 2021	výkres číslo 4
druh výkresu POHĽADY-VIZUALIZÁCIA		

TECHNICKÝ POPIS:

LETNÁ TERASA-podlahová časť bude vyvýšená o 150mm pomocou drevených roštov s OSB doskou s povrchovou úpravou-koberec.

Prestrešenie LETNEJ TERASY bude pomocou drevenej konštrukcie. Strešná konštrukcia bude markiza z vinilovej fólie- kotvená do fasády budovy Vzorodevu a do vyvýšenej podlahovej časti.

Stoly a stoličky budú z kovovej konštrukcie osadené priamo na koberec.

Daždová voda bude stekať po strešnej konštrukcii priamo na zámkovú dlažbu a ďalej samospádom do verejnej kanalizácie.

Terasa a strešná konštrukcia nebude kotvená do zámkovej dlažby- nijako ju nepoškodí.

Plocha bude ohraničená dreveným oplotením výšky 1100mm poprípade - stacionárnymi kvetináčmi s výsadbou.

PO UKONČENÍ SEZÓNY SA CELÁ TERASA ZDEMONTUJE !

Ing.arch.Patrik Hlavina

A- Sprievodná správa :

Názov stavby : **LETNÁ TERASA-HAM BAGETKA 2**
Investor : **ADFIL s.r.o., Smolenická 16, Bratislava**
Miesto stavby: **Topoľčany, ul. Obchodná**

B- Súhrnná technická správa:

- ZÁMER INVESTORA

- Investor navrhuje vytvoriť demontovateľnú letnú terasu bez zázemia, obsluha a zásobovanie terasy bude z existujúcej HAM BAGETKY 2.

- KONŠTRUKČNÉ RIEŠENIE

OTVORENÁ ČASŤ:

-prestrešenie pomocou drevenej konštrukcie a vinilovej fólie.

TOALETY-návštevníci budú používať toalety v priestoroch HAM BAGETKY 2.

ROZMER TERASY ----**35,0**m² m²

Architekt
Ing.arch.Patrik Hlavina
DIE 21227/111 MOBI + 0903 139 888

n a v r h o v a n ý s t a v

zodpovedný projektant Ing.arch.P.Hlavina	projektant Ing.arch.P.Hlavina	firma Architekt Ing.arch.Patrik Hlavina DIE 21227/111 MOBI + 0903 139 888
názov stavby LETNÁ TERASA- HAM BAGETKA2	účel GRAFICKÝ NÁVRH	
investor ADFIL s.r.o., Smolenická 16, Bratislava	stupeň GRAFICKÝ NÁVRH	
miesto Obchodná, TOPOĽČANY	mierka	
časť ARCHITEKTÚRA	dátum január 2021	
druh výkresu SPRIEVODNÁ SPRÁVA	výkres číslo 5	