


priestory zdravotran:
 FN s P - vnitřní
 M = 1:100

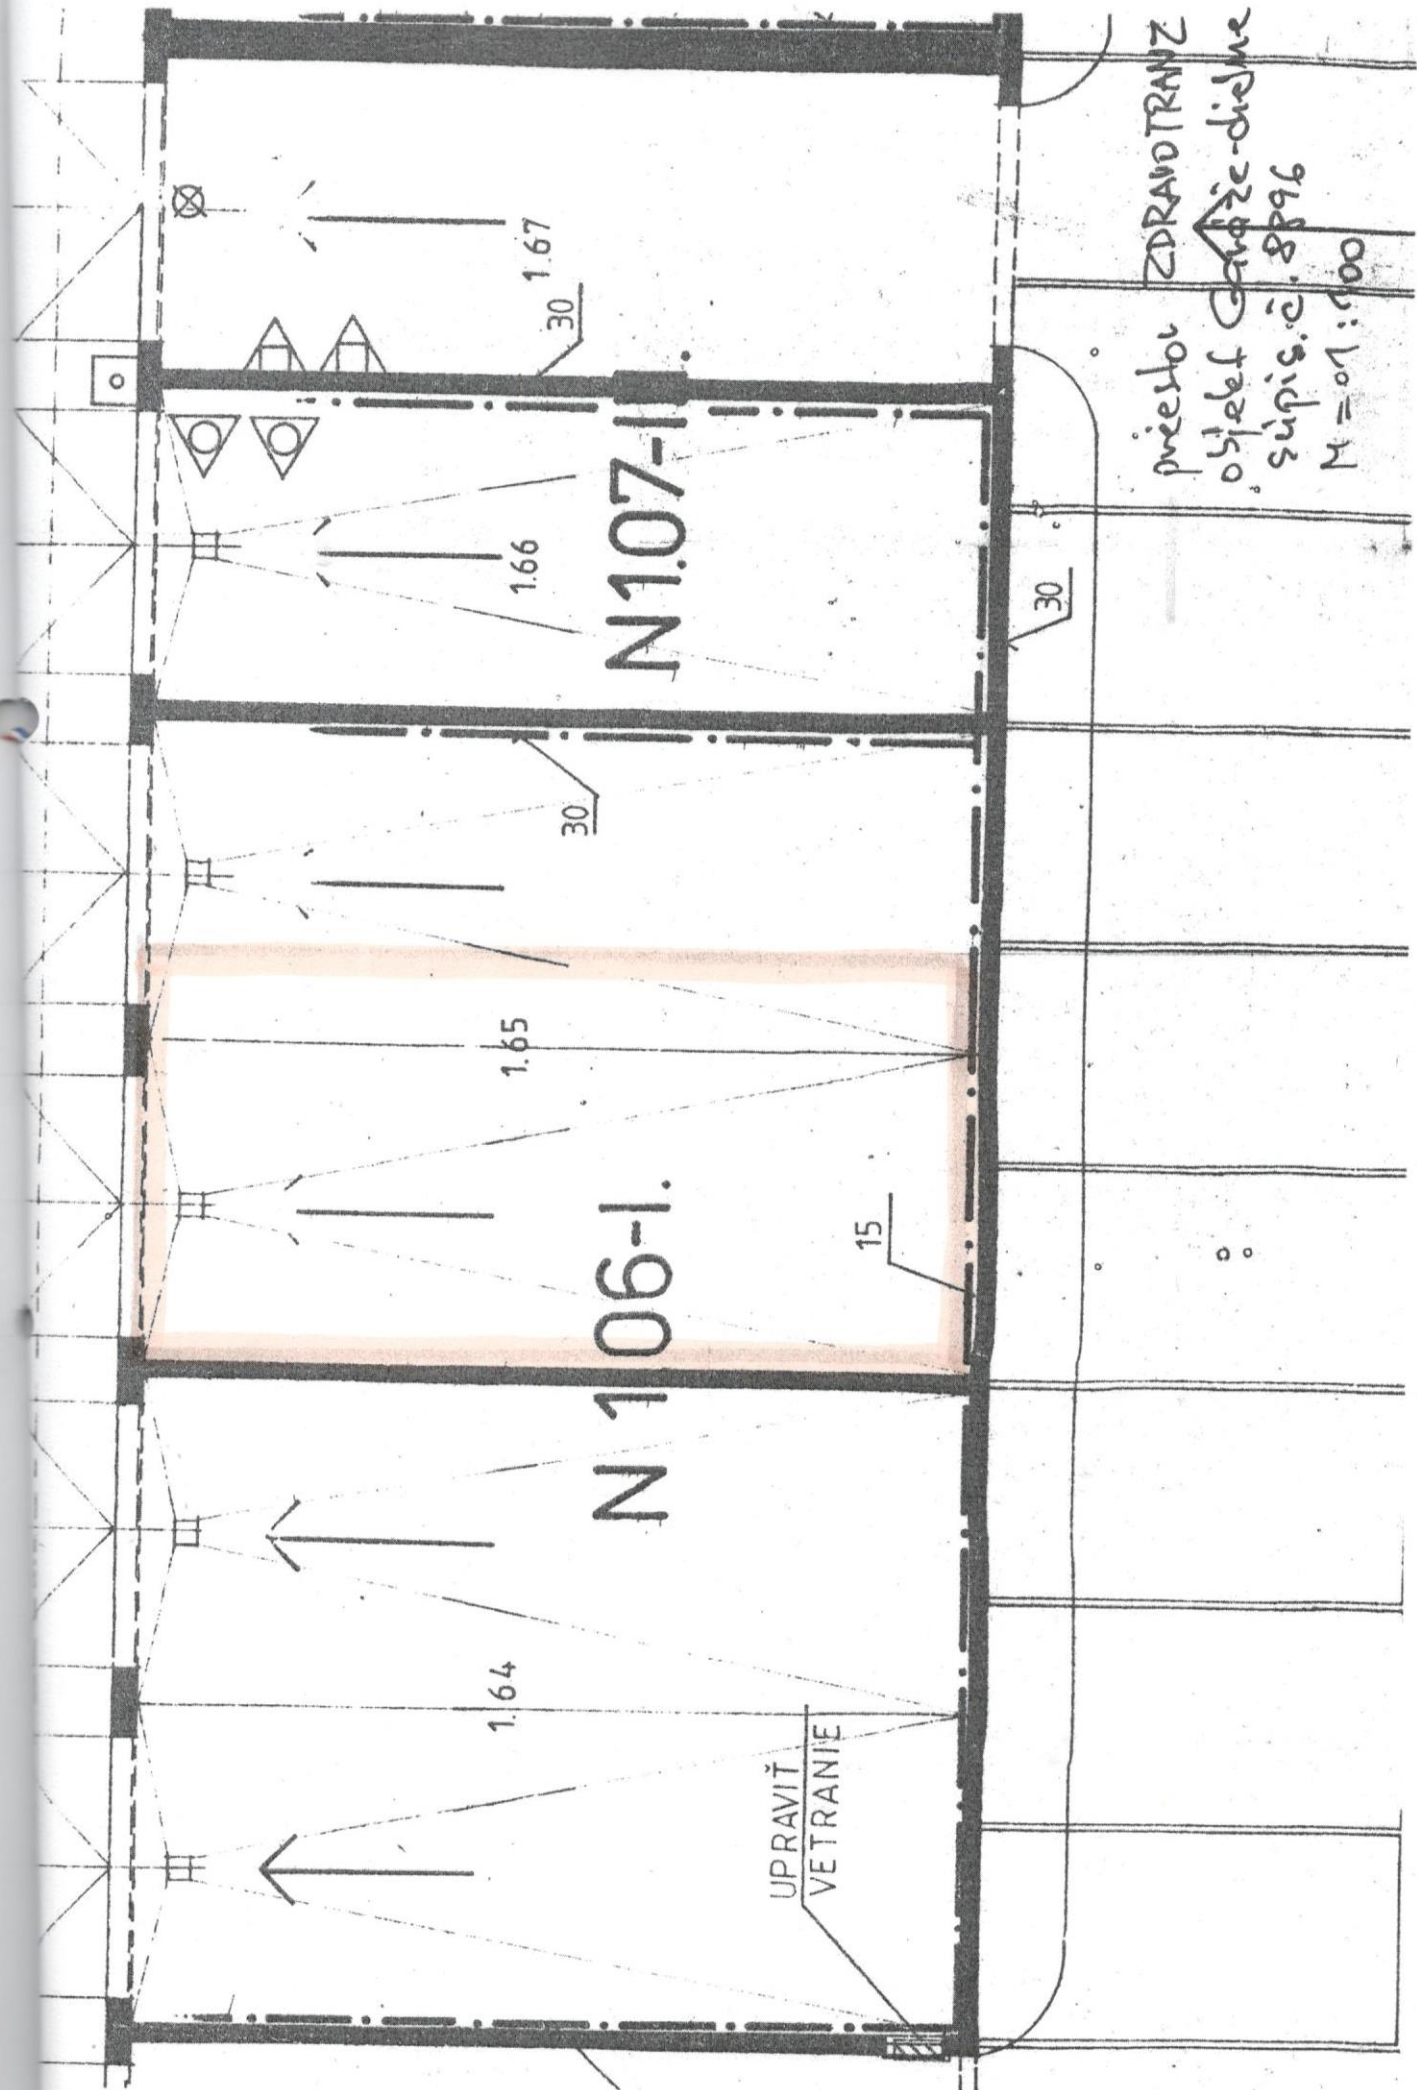

N 106-I.

N 107-I.

UPRAVIŤ
VETRANIE

priestor ZDRAVOTRANZ
objekt Garáže-dielne
súpis.č. 8996
M = 01:100

V ý p o č t o v ý l i s t
k Zmluve o nájme nebytových priestorov č. NNP 4/2017

Prenajímateľ : Slovenská republika - Fakultná nemocnica s poliklinikou Nové Zámky

Sídlo: Slovenská ulica 11 A, 940 34 Nové Zámky
 Zastúpený: MUDr. Imrich Matuška – generálny riaditeľ
 Ing. Ľubica Bartošová – ekonomický riaditeľ

Nájomca: ZDRAVOTRANZ – NDS, s.r.o.

Sídlo : č. 52, 941 34 Jasová
 Zastúpený: Katarína Figurová - konateľ

Budova monobloku na Slovenskej ulici 11 A, 940 34 Nové Zámky
 Súpisné číslo: 5587
 postavené na pozemku parc. č.: 2733/6, LV č. 1010
 Prenajatá plocha o výmere: 25,90 m²

Budova stavby „garáže a dielne“ Slovenskej ulici 11 A, 940 34 Nové Zámky
 Súpisné číslo: 8896
 postavené na pozemku parc. č.: 2733/23, LV č. 1010
 Prenajatá plocha o výmere: 60 m²

Nájomné za nájom nebytových priestorov :

nájomné za 1 m² = 51 € ročne

51 € x 85,90 m² = 4 380,90 € ročne, t.j. **365,08 € mesačne**

Úhrada za služby spojené s nájmom nebytových priestorov :

Služby spojené s užívaním predmetu nájmu:	Mesačne v € bez DPH	Mesačne v € spolu s DPH
Elektrická energia	25,06	30,07
Tepelná energia	50,02	60,02
Vodné	5,33	6,40
Stočné	7,33	8,80
Služby - nádvorná čata	10,67	12,80
Služby - vlastná ochrana	24,79	29,75
Prevádzková a správna réžia	19,17	23,00
Servisný poplatok	0,83	1,00
SPOLU	143,20	171,84

Mesačná úhrada a zálohové platby za služby :

- nájomné 365,08 €
- služby 171,84 €
- **spolu: 536,92 €**

Zálohy za poskytované služby – prevádzkové náklady sa budú upravovať raz ročne podľa skutočných nákladov za predchádzajúci rok.

Nové Zámky, dňa 4.12.2017