

Zmluva o budúcej zmluve o vecnom bremene č. 2022000979 a o náhrade za obmedzenie vo výkone vlastníckych práv

(podľa § 50a § 51 Občianskeho zákonníka č. 40/1964 Zb. v znení neskorších predpisov)

1. Mesto Košice

Štatutárny orgán: Ing. Jaroslav Polaček, primátor
Sídlo: Trieda SNP 48/A, 040 11 Košice
Bankové spojenie: Prima banka Slovensko, a.s.
IBAN: SK03 5600 0000 0004 4248 6001
IČO: 00691135
DIČ: 2021186904
IČ DPH: SK2021186904
(ďalej len „budúci povinný“)

2. Obec Sokol'

Štatutárny orgán: Ing. Ľuboš Šuca, starosta
Sídlo: Kostolianska 159/10, 044 31 Sokol'
Bankové spojenie: Prima banka Slovensko, a.s.
IBAN: SK30 5600 0000 0004 9421 6003
IČO: 00324752
DIČ: 2021245039
(ďalej len „budúci oprávnený“)

Čl. I

Predmet zmluvy

1. Predmetom tejto zmluvy je dohoda o podstatných náležitostiach zmluvy o vecnom bremene a o náhrade za obmedzenie vo výkone vlastníckych práv (ďalej len „budúca zmluva“) a o podmienkach jej uzavretia v budúcnosti.
2. Mesto Košice súhlasí s realizáciou inžinierskych sietí – **verejného osvetlenia v rámci stavby: „Rozšírenie vonkajšieho osvetlenia v obci Sokol'“** (ďalej len „stavba“) na pozemkoch uvedených v čl. II. ods. 1 písm. a) tejto zmluvy.

Čl. II

Podstatné náležitosti a obsah budúcej zmluvy

1. Podstatnými náležitosťami budúcej zmluvy budú:
 - a) Závazok zmluvných strán zriadiť v prospech budúceho oprávneného vecné bremeno spočívajúce v povinnosti budúceho povinného, ako vlastníka pozemkov nachádzajúcich sa v katastrálnom území Sokol', parciel registra **E KN č. 70** a **C KN č. 1437** zapísaných na LV č. 778 a č. 679 (ďalej len budúce zaťažené pozemky) strpieť na časti budúcich zaťažených pozemkov v rozsahu, ktorý bude vyznačený v geometrickom pláne (písm. b)

- realizáciu stavby a ich ochranného pásma a vstupu budúceho oprávneného na budúce zaťažené pozemky, a to v rozsahu a čase nevyhnutne potrebnom na realizáciu stavby a následne aj na zabezpečenie jej prevádzkovania, údržby opravy,
- b) určenie jednorazovej náhrady za obmedzenie vo výkone vlastníckych práv (ďalej len „náhrada za vecné bremeno“) podľa ods. 2 v súlade s geometrickým plánom na vyznačenie vecného bremena na priznanie práva uloženia inžinierskych sietí (ďalej len „geometrický plán“) a porealizačným zameraním, ktorého predbežný rozsah, predložený budúcim oprávneným dňa 10.01.2022, predstavuje výmeru **276 m²**, (z toho : p. č. 70 – záber 102 m², p. č. 1437 – záber 174 m²), pričom sa do tejto výmery zahrnie aj rozsah ochranného pásma, ktoré vzniká k danej stavbe podľa osobitných právnych predpisov,
 - c) záväzok budúceho oprávneného zaplatiť náhradu za vecné bremeno v lehote 30 dní odo dňa účinnosti budúcej zmluvy, pričom v prípade omeškania úhrady bude povinný zaplatiť zmluvnú pokutu vo výške 20 % z nezaplatenej sumy.
2. Náhrada za vecné bremeno sa vypočíta na základe hodnoty určenej znaleckým posudkom v nadväznosti na rozlohu pozemku dotknutého realizáciou inžinierskych sietí v rámci predmetnej stavby. Takto vypočítaná výška náhrady sa zvýši o náklady spojené s vyhotovením znaleckého posudku. Náhrada za vecné bremeno v sebe nezahŕňa primeranú jednorazovú náhradu za obmedzenie užívania nehnuteľnosti v dôsledku realizácie stavby.
3. Zmluvné strany sa dohodli, že budúcu zmluvu uzavrú do troch mesiacov od predloženia podkladov podľa čl. IV ods. 2.
4. Zmluvné strany sa dohodli, že záväzok uzavrieť budúcu zmluvu trvá po dobu 4-och rokov od účinnosti tejto zmluvy. Ak sa zmluvné strany nedohodnú inak, po uplynutí tejto doby je budúci povinný bezodkladne uviesť budúci zaťažený pozemok do pôvodného stavu, vrátane odstránenia zrealizovanej stavby, resp. jej časti.

Čl. III

Dojednania na obdobie do uzavretia budúcej zmluvy

1. Budúci povinný súhlasí, aby budúci oprávnený dočasne – po dobu výstavby – užíval na účely výstavby a dočasných prístupových komunikácií, na umiestnenie dočasného technického vybavenia stavby a na vykonávanie pomocných činností súvisiacich so stavbou, a to až do jej ukončenia a uvedenia do pôvodného stavu, pozemky dotknuté stavbou a ďalšie časti pozemkov vo vlastníctve budúceho povinného, prísluší k častiam pozemkov, na ktorých bude zriadené vecné bremeno podľa čl. II písm. a). Na tieto účely sa zaväzuje strpieť dočasné obmedzenie v obvyklom výkone svojich vlastníckych práv.
2. Budúci oprávnený sa zaväzuje, že
- a) pozemky vo vlastníctve budúceho povinného bude používať na dočasné účely podľa ods. 1 v rozsahu a spôsobom nevyhnutným na zabezpečenie výstavby,
 - b) zodpovedá za škody súvisiace s využitím pozemku vo vlastníctve budúceho povinného podľa príslušných ustanovení Občianskeho zákonníka,
 - c) bude udržiavať poriadok a čistotu na pozemku vo vlastníctve budúceho povinného na vlastné náklady, v čase dočasného užívania,

- d) pri užívaní pozemku budúceho povinného je povinný dodržiavať právne predpisy o ochrane vody, pôdy, ovzdušia, prírody, životného prostredia, požiarnej ochrany a bezpečnosti pri práci,
 - e) stavbu bude realizovať v súlade s príslušnými ustanoveniami zákona č. 50/1976 Zb. v znení neskorších predpisov (stavebný zákon), s príslušnými bezpečnostnými predpismi, STN a inými súvisiacimi právnymi predpismi (najmä vo vzťahu k likvidácii stavebného odpadu) a stanoviskom Mestských lesov Košice, a.s.,
 - f) v prípade požiadavky budúceho povinného a za dodržania príslušných bezpečnostných predpisov a s tým súvisiacich obmedzení, umožní prístup na pozemok vo vlastníctve budúceho povinného,
 - g) pozemky vo vlastníctve budúceho povinného, užívané na dočasné účely po ukončení stavby alebo v prípade neukončenia stavby uvedie do pôvodného stavu, vrátane obnovy zelene a povrchu komunikácií, na svoje náklady,
 - h) v prípade ukončenia vzťahu, založeného touto zmluvou, zo strany budúceho oprávneného alebo budúceho povinného je povinný odstrániť stavbu, resp. jej rozostavanú časť na vlastné náklady, ak nedôjde medzi budúcim oprávneným alebo budúcim povinným k inej dohode,
 - i) zaplatí jednorazovú náhradu za dočasné užívanie pozemkov vo vlastníctve budúceho povinného, na dočasné účely za dobu počas výstavby, **vo výške 373,- EUR** (slovom tristosedemdesiattri eur) **do 30 dní od účinnosti tejto zmluvy** bezhotovostným prevodom na účet povinného s uvedením variabilného symbolu: 2022000979; táto náhrada je samostatným plnením, ktoré sa nezapočítava do náhrady za vecné bremeno.
3. Vyhotovenie znaleckého posudku za účelom určenia náhrady za vecné bremeno zabezpečí budúci povinný po doručení príslušných podkladov (čl. IV ods. 2).
4. V prípade, ak nedôjde k zrealizovaniu stavby, budúci oprávnený nemá nárok požadovať od budúceho povinného vrátenie jednorazovej náhrady za dočasné užívanie pozemkov.

Čl. IV **Ďalšie dojednania**

1. Za dátum úhrady jednorazovej náhrady [čl. III ods. 2 písm. i)] sa považuje dátum pripísania finančných prostriedkov na účet budúceho povinného.
2. Budúci oprávnený sa zaväzuje zabezpečiť vyhotovenie porealizačného zamerania a geometrického plánu na zápis vecného bremena do katastra nehnuteľností, ktoré doručí spolu s právoplatným kolaudačným rozhodnutím príslušnému útvaru Magistrátu mesta Košice (referát nakladania s majetkom) v termíne do **60 dní** od právoplatnosti kolaudačného rozhodnutia. Spolu s uvedenými podkladmi budúci oprávnený predloží rozsah rozlohy ochranného pásma v písomnej aj grafickej forme vypracovaný osobou s príslušnou odbornosťou (napr. projektant) s poukazom na konkrétne ustanovenia príslušných právnych alebo technických predpisov, ktoré určujú príslušné pásma ochrany.
3. Zmluvné strany sa dohodli, že všetky náklady na vyhotovenie porealizačného zamerania, geometrického plánu a správny poplatok za vklad vecného bremena do katastra nehnuteľností hradí budúci oprávnený.

4. V súlade s § 3 ods. 4 zákona č. 222/2004 Z. z. v znení neskorších predpisov sa mesto Košice nepovažuje za zdaniteľnú osobu.

Čl. V

Odstúpenie od zmluvy

1. Ak budúci oprávnený nezačne výstavbu podľa čl. III do 12 mesiacov od podpísania tejto zmluvy, má budúci povinný i budúci oprávnený právo od zmluvy odstúpiť. Odstúpenie je účinné dňom doručenia druhej zmluvnej strane.
2. Odstúpením od zmluvy sa zmluva ruší ku dňu účinnosti odstúpenia. Tým nie sú dotknuté záväzky budúceho oprávneného súvisiace s navrátením dotknutých pozemkov do pôvodného stavu, ako aj finančné záväzky, ktoré vznikli na základe tejto zmluvy.

Čl. VI

Sankcie

1. Budúci oprávnený je povinný
 - a) uhradiť budúceму povinnému zmluvnú pokutu
 - (i) vo výške 1 000 EUR, ak neuzavrie budúcu zmluvu podľa tejto zmluvy v lehote určenej v čl. II ods. 3 alebo nedoručí porealizačné zameranie a geometrický plán na zápis vecného bremena do katastra nehnuteľností v lehote určenej v čl. IV ods. 2,
 - (ii) vo výške 500 EUR, ak nesplní inú povinnosť vyplývajúcu z tejto zmluvy, okrem omeškania platby, ktoré je sankcionované podľa písm. b), ak napriek výzve budúceho povinného ani v dodatočnej lehote 15 dní nesplnil dotknutú povinnosť,
 - b) zaplatiť budúceму povinnému úrok z omeškania platieb podľa nariadenia vlády SR č. 87/1995 Z. z. v znení neskorších predpisov, v prípade omeškania platby podľa tejto zmluvy, a to od prvého dňa po splatnosti úhrady až do jej zaplatenia.
2. Zaplatením zmluvnej pokuty alebo úroku z omeškania nie je dotknutá povinnosť splniť záväzky podľa tejto zmluvy a nahradiť škodu spôsobenú neplnením záväzkov, na ktoré sa sankcie viažu, vrátane náhrady škody na majetku mesta spôsobenej v súvislosti s vykonávaním činností budúceho oprávneného.
3. Povinnosť zaplatiť zmluvnú pokutu podľa ods. 1 alebo ods. 2 nevzniká v prípade,
 - a) ak jej splnenie bolo závislé od poskytnutia primeranej súčinnosti druhou zmluvnou stranou, pričom táto súčinnosť nebola poskytnutá,
 - b) ak nemožnosť jej splnenia bola spôsobená udalosťami pri všetkej starostlivosti nepredvídateľnými a zároveň pri všetkom možnom úsilí neodvratiteľnými.

Čl. VII

Osobitné ustanovenia

1. Zmluvné strany sú povinné dodržiavať príslušné ustanovenia Nariadenia Európskeho parlamentu a Rady (EÚ) 2016/679 o ochrane fyzických osôb pri spracúvaní osobných údajov a o voľnom pohybe takýchto údajov a zákona NR SR č. 18/2018 Z.z. o ochrane osobných údajov.

2. Budúci oprávnený podpisom tejto zmluvy prehlasuje, že bol oboznámený s informáciami podľa článku 13 Nariadenia Európskeho parlamentu a Rady (EÚ) 2016/679 o ochrane fyzických osôb pri spracúvaní osobných údajov zverejnenými na webovom sídle mesta Košice www.kosice.sk.

Čl. VIII

Záverečné ustanovenia

1. Táto zmluva nadobúda platnosť dňom jej podpísania obidvoma zmluvnými stranami a účinnosť dňom nasledujúcim po dni jej zverejnenia na webovom sídle mesta Košice (www.kosice.sk).
2. Obsah tejto zmluvy možno meniť len na základe vzájomnej dohody, dodatkom k tejto zmluve v písomnej forme.
3. Táto zmluva je vyhotovená v štyroch rovnopisoch, z ktorých dva rovnopisy dostane budúci povinný a dva budúci oprávnený.
4. Zmluvné strany vyhlasujú, že sú oprávnené na uzavretie tejto zmluvy, zmluvu uzatvorili na základe ich slobodnej vôle, zmluva nebola uzavretá v tiesni za nápadne nevýhodných podmienok, zmluvu si prečítali, jej obsahu rozumejú a na znak súhlasu ju bez akýchkoľvek výhrad podpisujú.

ZA BUDÚCEHO POVINNÉHO:


ZA BUDÚCEHO OPRÁVNENÉHO:

V Košiciach, dňa 9.5.2022




V Košiciach, dňa 4.5.2022.

.....
Ing. Jaroslav Polaček,
primátor

.....
Ing. Ľuboš Šuca,
starosta

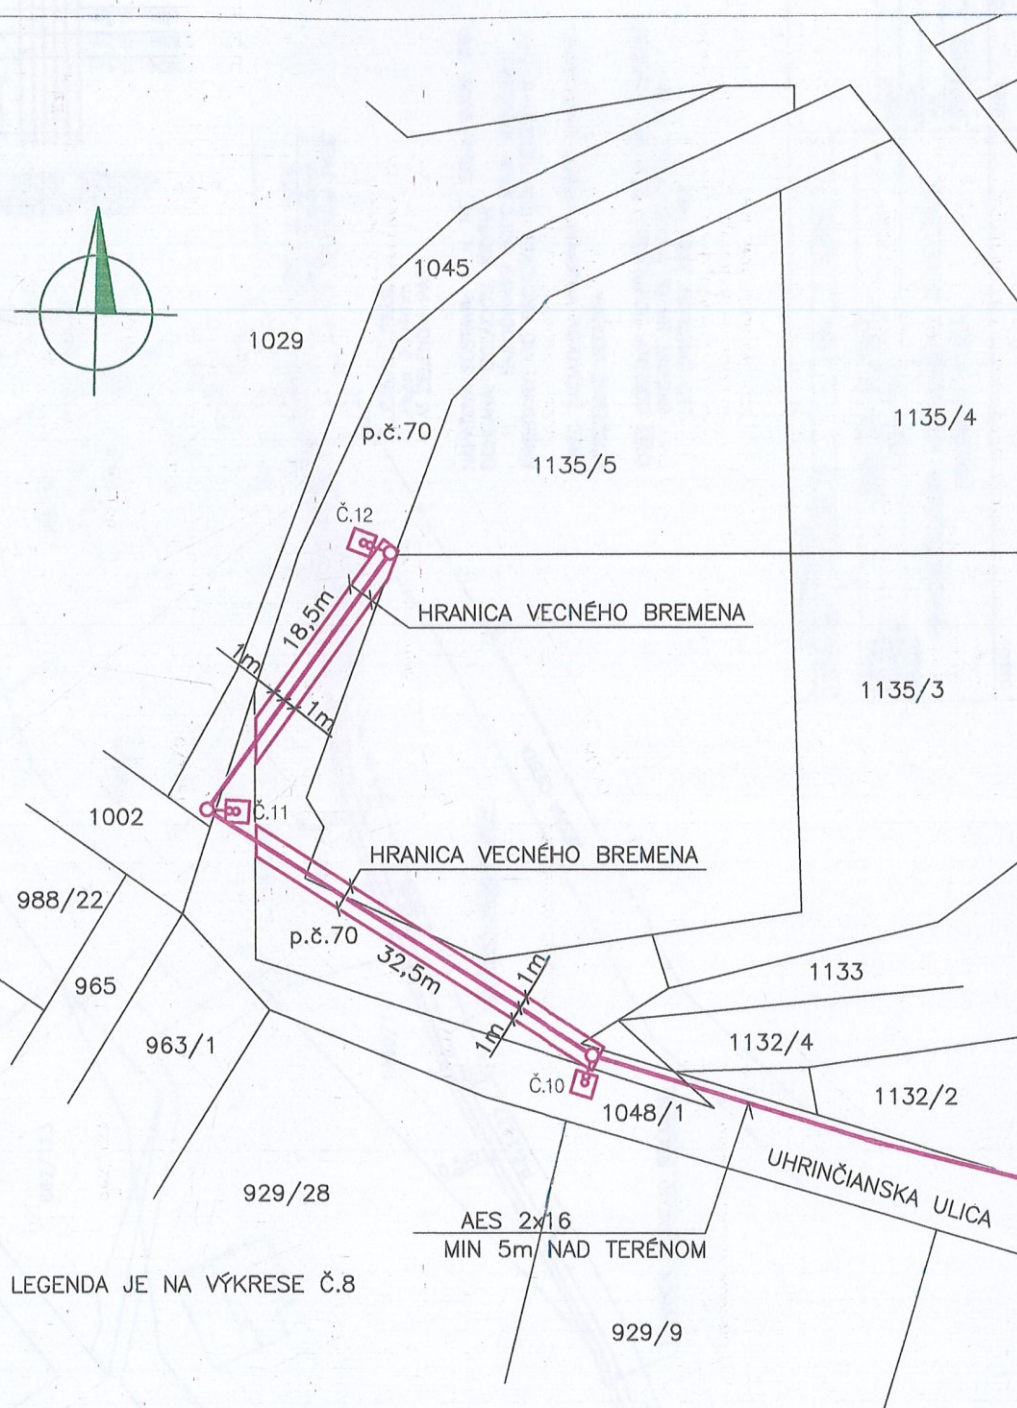

220 IKO 1998 EZ P A E2						
VYPRACOVAL	1043/2	1043/2	KRAJ:			KOŠICKÝ
MIESTO:		SOKOL - UHRINČ				
STAVEBNÍK:		OBEC SOKOL			FORMÁT	3A4
STAVBA: ROZŠÍRENIE VONKAJŠIEHO OSVETLENIA UHRINČIANSKA ULICA					DÁTUM	3/2021
					ÚČEL	DRP
					ČÍSLO ZÁKAZKY	31/21
OBSAH:		VECNÉ BREMENO Č. 1			MIERKA	ČÍSLO VÝKRESU
					1:500	7

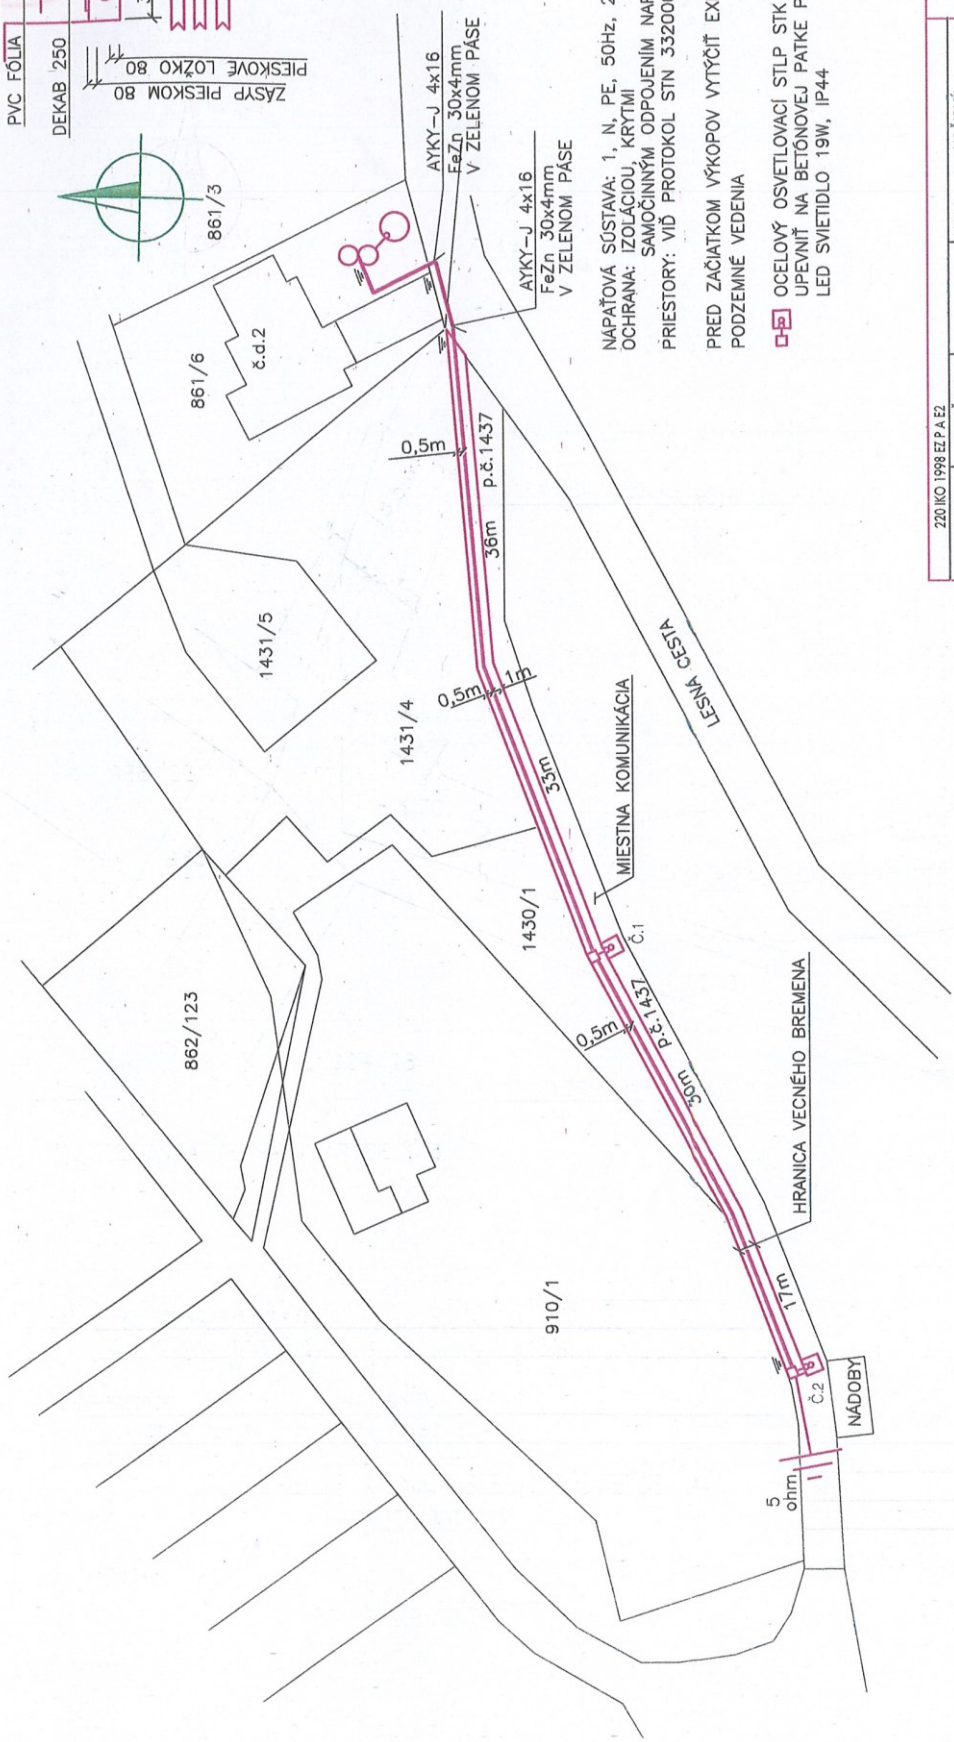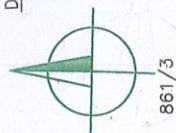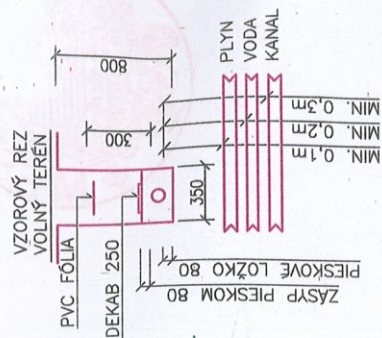

NAPÁJOVÁ SÚSTAVA: 1. N, PE, 50Hz, 230V, TNS
 OCHRANA: IZOLÁCIU, KRYTÍ
 PRIESTORY: VÍD PROTOKOL STN 332000-5-51
 PRED ZAČIATKOM VÝKOPOV VÝŤYČIť EXISTUJÚCE
 PODZEMNÉ VEDENIA

☐-☐ OCELOVÝ OSVETLOVACÍ STLP STK 60/60/P1
 UPEVNÍŤ NA BETÓNOVEJ PATKE PZR-1
 LED SVIETIDLO 19W, IP44

220 ILO 1998 E2 P A E2		KRAJ: KOŠICKÝ	
VYPRACOVAL	ING. ČURJ		
MIESTO: SOKOL CHATOVÁ OSADA		FORMÁT: A4	
STAVEBNÍK: OBEC SOKOL		DÁTUM: 3/2021	
STAVBA: REKONŠTRUKCIA VONKAJŠIEHO OSVETLENIA		ÚČEL: DRP	
		ČÍSLO ZÁKAZKY: 31/21	
OBSAH: VECNÉ BREMENO Č. 5		MIERKA: 1:500	
		ČÍSLO VÝKRESU: 8	