

---

**DOHODA O PODPORE PRI VÝSTAVBE PUMPTRACKOVEJ  
DRÁHY**

---

TÁTO DOHODA (ďalej len „Dohoda“) je uzavretá v zmysle § 51 a § 628 a nasl. Zákona č. 40/1964 Zb. Občianskeho zákonníka v znení neskorších predpisov (ďalej len „Občiansky zákonník“) medzi

**Pod vrškami, s.r.o.**

so sídlom Gajova 4, 811 09 Bratislava

IČO: 36 715 760

Zapísaná v Obchodnom registri Okresného súdu Bratislava I

Oddiel: Sro, vložka č. 150155/B

MESTSKÁ ČASŤ BRATISLAVA  
ZÁHORSKÁ BYSTRICA

Evidenčné číslo zmluvy: 8/2022/011

Zmluva uzatvorená dňa: .....

Nadobudla účinnosť dňa: .....

Doba trvania zmluvy: .....

ĎALEJ LEN „Pod vrškami“

A

**Mestská časť Bratislava – Záhorská Bystrica**

so sídlom Námestie Rodiny 1, 843 57 Bratislava

IČO: 00 604 887

ĎALEJ LEN „Záhorská Bystrica“  
POD VRŠKAMI A ZÁHORSKÁ BYSTRICA  
SPOLU ĎALEJ LEN „Strany“

**KEĎŽE:**

- A. Záhorská Bystrica má záujem realizovať na svojom území stavbu Športovo-oddychového Areálu, definovaného v bode 1.1 tejto Dohody. Záhorská Bystrica plánuje umiestniť Areál v rámci obytnej zóny „Krče“.
- B. Pod vrškami dlhodobo vykonáva na území Záhorskej Bystrice podnikateľskú činnosť v oblasti realizácie real estate projektov. V rámci svojej činnosti Pod vrškami dlhodobo rozvíja obytnú zónu „Krče“;
- C. Záhorská Bystrica plánuje vybudovať v rámci Areálu pumptrackovú dráhu (v rozsahu definovanom v bode 1.1 Dohody). Záhorská Bystrica má záujem umiestniť Pumptrackovú dráhu čiastočne na pozemkoch vo vlastníctve Pod vrškami;
- D. Pod vrškami má záujem podporiť vybudovanie Pumptrackovej dráhy a poskytnutím finančného daru na vybudovanie Pumptrackovej dráhy;

PRETO SA STRANY DOHODLI NA NASLEDOVNOM.

## 1 PREDMET DOHODY

- 1.1 Predmetom tejto Dohody je udelenie súhlasu zo strany Pod vrškami Záhorskej Bystrici s umiestnením pumtrackovej dráhy (ďalej len „**Pumtracková dráha**“), vybudovanej ako súčasť Športovo-oddychového areálu Bratislava-Záhorská Bystrica-zóna Krče 1. etapa (ďalej len „**Areál**“), na pozemkoch vo vlastníctve Pod vrškami.
- 1.2 Výkres s umiestnením Areálu, vypracovaný spoločnosťou ATELIÉR SLABEY, s. r. o., so sídlom Pútnická 18, 841 06 Bratislava, IČO: 44 082 258, tvorí Prílohu tejto Dohody (ďalej len „**Výkres**“).

## 2 SÚHLAS S UMIESTNENÍM PUMTRACKOVEJ DRÁHY

- 2.1 Pod vrškami súhlasí s umiestnením Pumtrackovej dráhy na pozemkoch vo vlastníctve Pod vrškami. Rozsah, v ktorom bude Pumtracková dráha zasahovať na pozemky vo vlastníctve Pod vrškami je určený Výkresom.
- 2.2 Súhlas s umiestnením Pumtrackovej dráhy podľa tejto Dohody sa udeľuje do 31.12.2024. Strany vyvinú úsilie, aby do 31.12.2024 vysporiadali svoje vzájomné vzťahy spojené s vlastníctvom a užívaním pozemkov, na ktorých bude Pumtracková dráha umiestnená.

## 3 DAR NA VYBUDOVANIE PUMTRACKOVEJ DRÁHY

- 3.1 Pod vrškami daruje Záhorskej Bystrici 10.000,- EUR (slovom desaťtisíc eur) (ďalej len „**Dar**“). Účelom poskytnutia Daru je príspevok Pod vrškami na vybudovanie Pumtrackovej dráhy (ďalej len „**Účel Daru**“).
- 3.2 Záhorská Bystrica Dar s vďakou prijíma.
- 3.3 Pod vrškami poskytne Záhorskej Bystrici Dar do 30 dní od podpisu tejto Dohody oboma Stranami.
- 3.4 Záhorská Bystrica môže Dar použiť výlučne na Účel uvedený v bode 3.1 tejto Dohody.

## 4 SPOLOČNÉ A ZÁVEREČNÉ USTANOVENIA

- 4.1 Táto Dohoda je vyhotovená v dvoch rovnopisoch s povahou originálu. Každá Strana obdrží jeden rovnopis.
- 4.2 Táto Dohoda nadobúda záväznosť a účinnosť dňom podpisu všetkými Stranami.
- 4.3 Ak sa niektoré z ustanovení tejto Dohody stane nevynútiteľným alebo neplatným podľa platného práva, bude toto ustanovenie neúčinné len do tej miery, do akej je nevynútiteľné či neplatné. Ďalšie ustanovenia tejto Dohody ostávajú naďalej záväzné a v plnej platnosti a účinnosti. Pokiaľ nastane takáto situácia, Strany nahradia toto nevynútiteľné či neplatné ustanovenie iným ustanovením, ktoré sa mu svojím obsahom a účelom bude čo najviac približovať.

- 4.4 Žiadne z ustanovení tejto Dohody nezakladá žiadne nároky Záhorskej Bystrice vo vzťahu ku ktorejkoľvek nehnuteľnosti vo vlastníctve Pod vrškami s výnimkou nároku na umiestnenie Pumptrackovej dráhy podľa podmienok a v rozsahu uvedenom v článku 2 tejto Dohody.
- 4.5 Táto Dohoda, vrátane všetkých dokumentov, ktoré sa v nej spomínajú, predstavuje celkovú dohodu medzi stranami v súvislosti s predmetom Dohody a nahrádza a ruší všetky predchádzajúce ponuky, dohody, záväzky, vyhlásenia, záruky a dohody medzi stranami, či už písomné alebo ústne, v súvislosti s predmetom tejto Dohody.
- 4.6 Túto Dohodu je možné meniť len na základe dohody všetkých Strán, a to vo forme písomných dodatkov číslovaných vzostupne a podpísaných všetkými Stranami.

**Strany vyhlasujú, že Dohodu uzavreli v súlade s ich skutočnou, vážnou a slobodnou vôľou. Zmluvné strany týmto potvrdzujú, že si Dohodu prečítali a jej obsahu porozumeli, súhlasia s obsahom a na dôkaz čoho ju vlastnoručne podpisujú.**

V Bratislave, dňa

2



V Bratislave, dňa

2

Mestsk


*primátor*




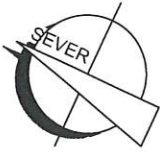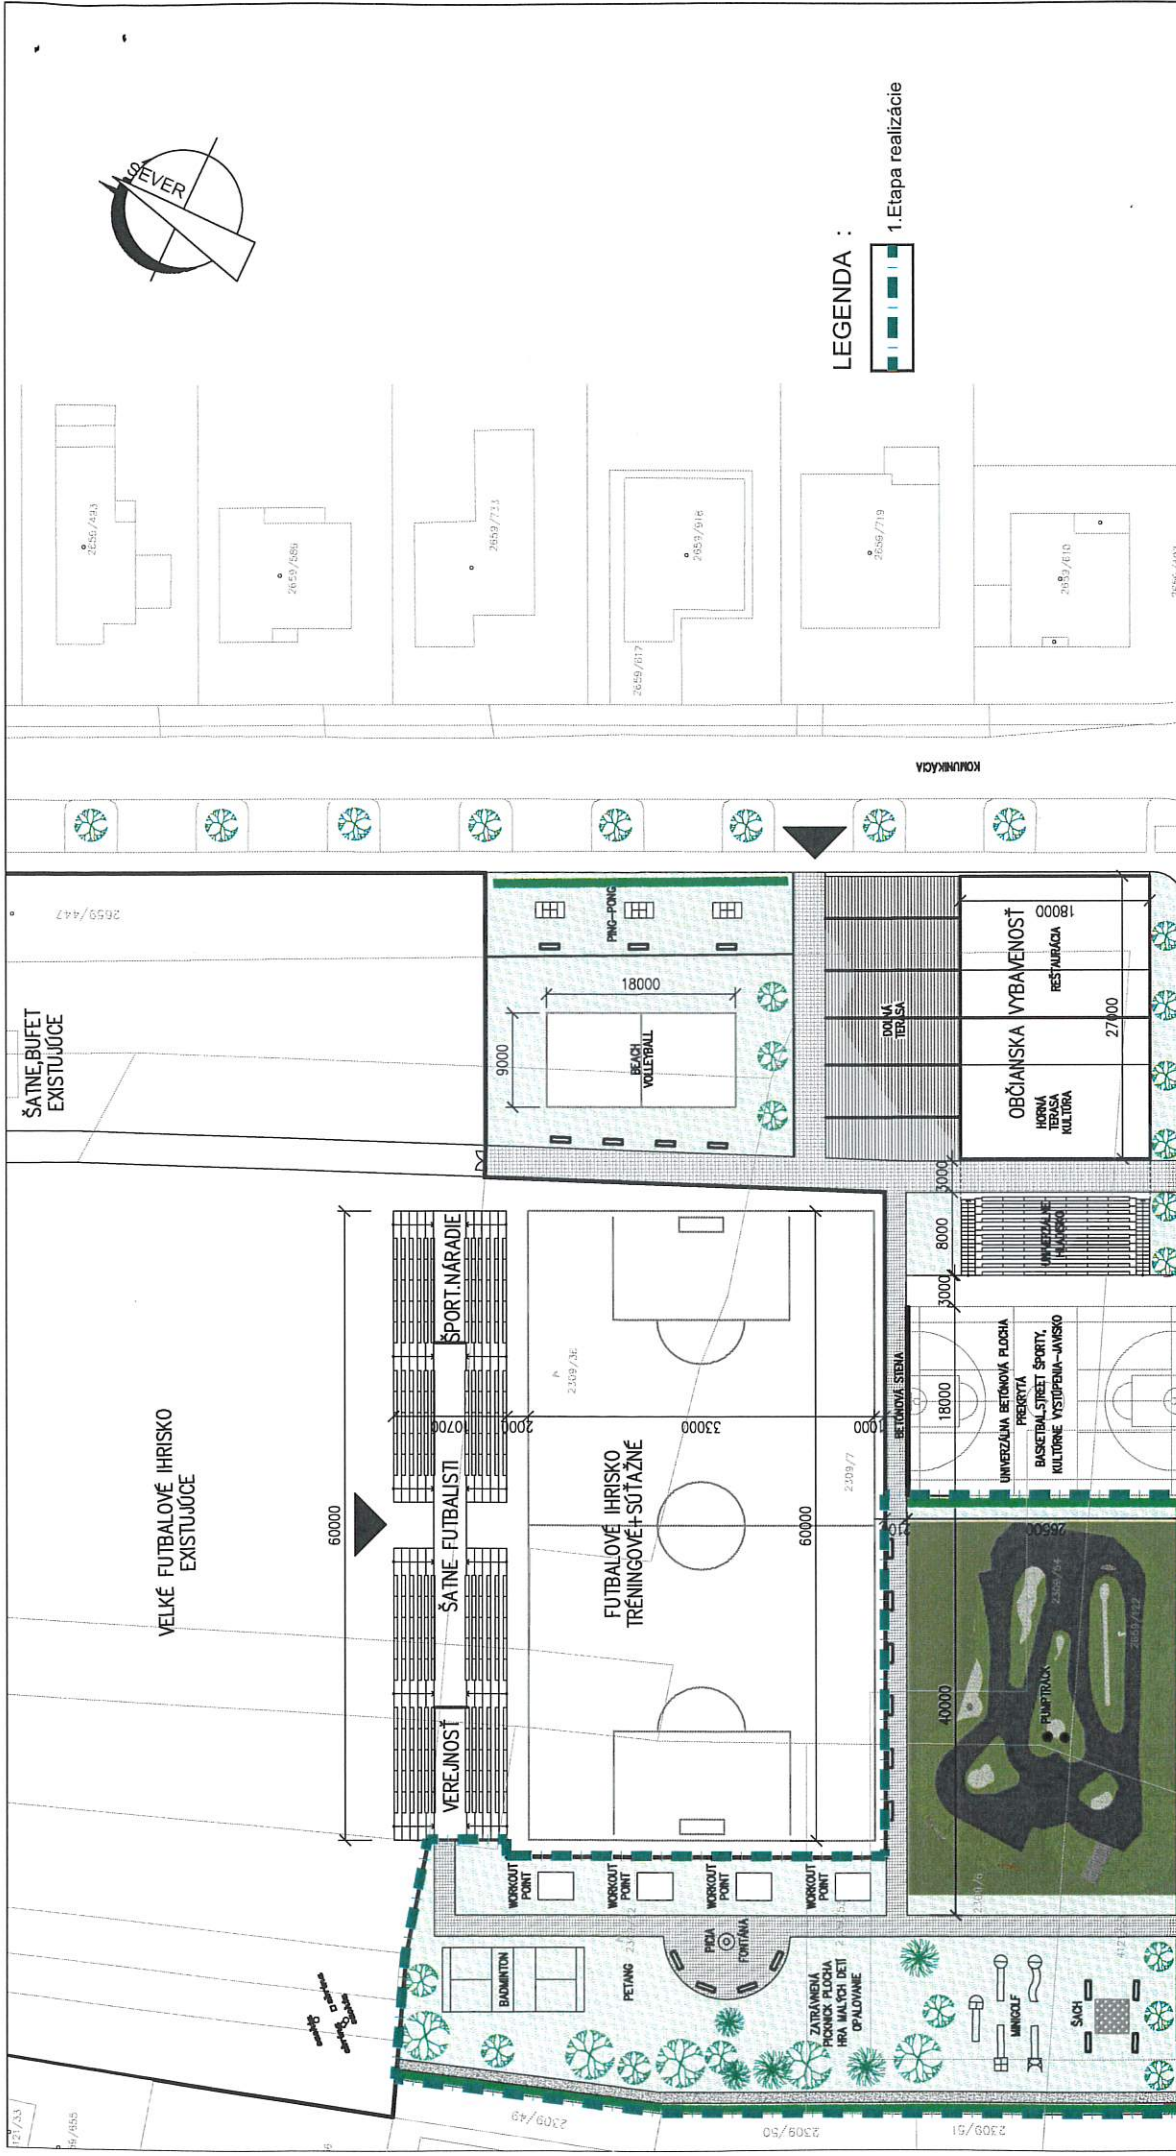

LEGENDA :  

 1. Etapa realizácie

	
HLAVNÝ INŽINIER PROJEKTU:	Ing. arch. Ladislav Slabej, Pútnická 18, BA
ZODPOVEDNÝ PROJEKTANT:	Ing. arch. Ladislav Slabej
VÝKRES VYPRACOVAL:	Ing. Miroslav Šahul
STAVEBNÍK:	Mestská časť Bratislava-Záhorská Bystrica
MIESTO STAVBY:	Bratislava, obydlná zóna Křče - k.ú. Záhorská Bystrica
NÁZOV STAVBY:	Športovo - oddychový areál Bratislava-Záhorská Bystrica-zóna Křče 1. ETAPA
STUPEŇ:	PS
DÁTUM:	03/2022
FORMÁT:	2x44
ČÍSLO ZAKÁZKY:	
MIERKA:	1:500
PROFESIA:	Architektúra
VÝKRES:	SITUÁCIA
POR.Č.:	1

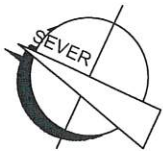

LEGENDA :



Plocha Pumtrack

HLAVNÝ INŽINIER PROJEKTU: Ing.arch Ladislav Slabey, Pušnická 18, BA	
ZODPOVEDNÝ PROJEKTANT: Ing.arch Ladislav Slabey	
VÝKRES VYPRACOVAL: Ing. Miroslav Sahlul	
STAVEBNÍK: Mestská časť Bratislava-Záhorská Bystrica	
MIESTO STAVBY: Bratislava, obýtna zóna Krče, k.ú. Záhorská Bystrica	
NÁZOV STAVBY: Športovo - oddychový areál Bratislava-Záhorská Bystrica-zóna Krče 1. ETAPA	
STUPEŇ: PS	DATUM: 03/2022
FORMÁT: A4	ČÍSLO ZAKÁZKY:
MIERKA: 1:500	POR.Č.: 1
PROFESIA: Architektúra	VÝKRES: Katastrálna mapa



2m 10m

