


NAPOJENIE NA EXIST. MK.

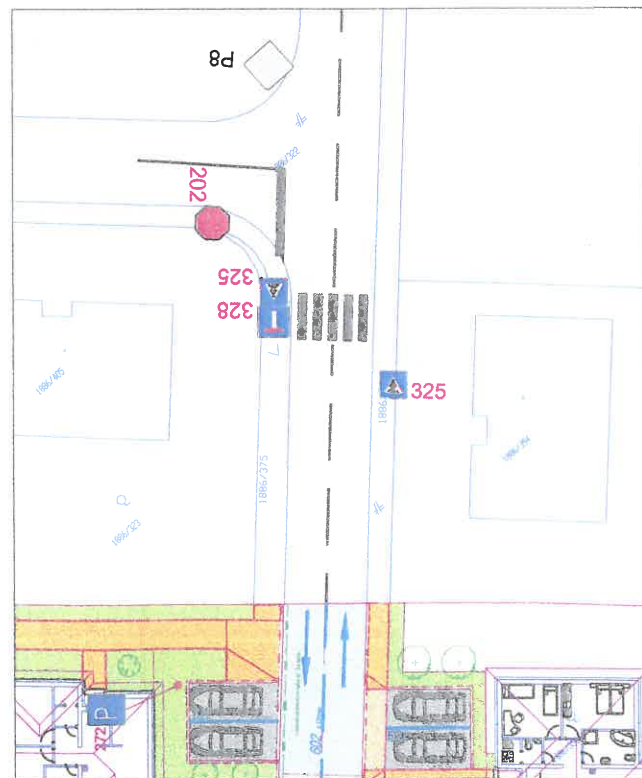

LEGENDA POUŽITÝCH ZNAKOV

- obrubník chodníkový s výškovým odsadením
- obrubník záhonový napr. ABO 4-5
- obrubník nábehový osadený do úrovne krytu
- obrubník chodníkový alebo bez skosenia zapustený do úrovne krytu
- komunikácie, spevnené plochy - kryt CB
- odstavňé miesta - kryt ZD
- chodníky - kryt ZD
- vjazdy - kryt ZD
- ohúmusovanie a zatrávenie - terénne a parkové úpravy
- výšková kóta a bod
- ocelová kotevná tyč
- vsakovacia drenážna ryha



Projektant nenesie žiadnu zodpovednosť za zmeny uskutočnené bez písomného súhlasu projektanta!!!

Zodpovedný projektant: Ing. R. HATOS	Koordinátor: ING. Z. GAÁL	Vypracoval: Ing. R. HATOS	hatos-design s.r.o. Gazdovský rad 1739/49A 931 01 Šamorín IČO: 51873052 DIČ: 2120815642 tel.č.: 0917/123 498 e-mail: hatos.design.sro@gmail.com robert.hatos@gmail.com
ROZŠÍRENIE IBV NA MALODVORNÍCKEJ CESTE V DUNAJSKEJ STREDE SO-02 KOMUNIKÁCIE A SPEVNEŇÉ PLOCHY			Dátum: 10/2020
Investor: GEOPOLIS, s.r.o., GALAŤSKÁ CESTA 614, 72901 DS			Stupeň: PD pre SP
Miesto : k.ú. DUNAJSKÁ STREDA, č.p.1886/435; 355; 472-480; 287; 402; 357; 358			Formát: A4 x2
Výkres: SITUÁCIA	Mierka: 1:200	Č.výkresu: 03	Sada č.:

TENTO VÝKRES JE ORIGINÁL, JEHO KOPÍROVANIE JE TRESTNÉ PODĽA §24, ODST. (3) ZÁKONA Č. 618/2003 Z.Z.