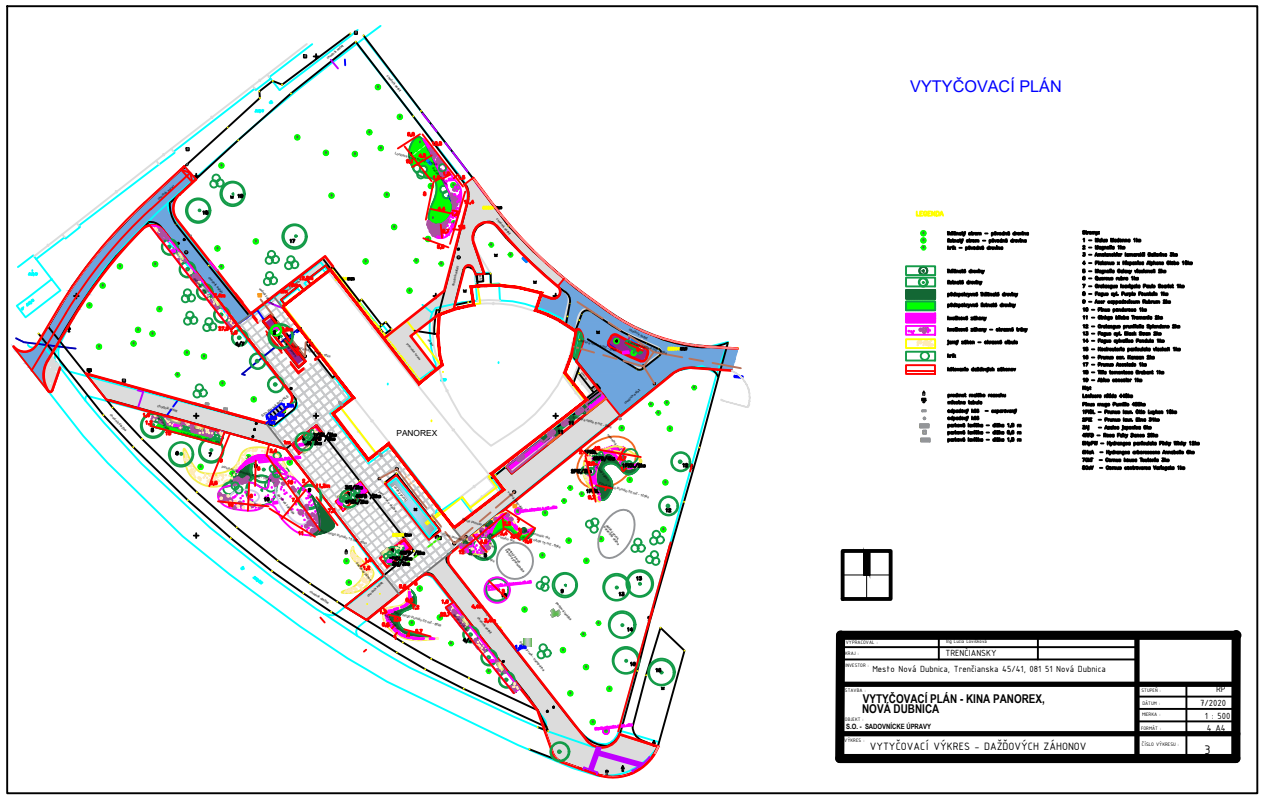

VYTYČOVACÍ PLÁN

LEGENDA

	bežný strom – plocha dreva
	bežný strom – plocha dreva
	ker – plocha dreva
	bežné dreby
	bežné dreby
	plánované bežné dreby
	plánované ihrisk dreby
	bežné oblasy
	bežné oblasy – ihrisk trávy
	jarný obis – ihrisk obis
	ker
	bežnosť dobiehajúc oblasov
	podzemné vedenie rozvodu
	odvodňovacie kanály
	odpadový kôš – separovaný
	odpadový kôš
	podzemné kotlíka – obis 1,0 m
	podzemné kotlíka – obis 0,6 m
	podzemné kotlíka – obis 1,0 m

Stromy
1 – Tilia tomentosa 15x
2 – Magnolia 15x
3 – Amelanchier lamarckii Solitaire 20x
4 – Platanus x Magnolia Alphonse Klebo 18x
5 – Magnolia Galaxy Alphonse 20x
6 – Quercus rubra 15x
7 – Gleditsia triacanthos Paulo Goutié 15x
8 – Fagus syl. Purple Pendula 15x
9 – Acer campestbaum Rubrum 20x
10 – Pinus ponderosa 15x
11 – Ginkgo biloba Tremonia 20x
12 – Crataegus prunifolia Splendens 20x
13 – Fagus syl. Dawyck Gold 20x
14 – Fagus sylvatica Pendula 15x
15 – Carpinbetula pendulata Incisa 15x
16 – Prunus sar. Kanzan 20x
17 – Prunus Amanogawa 15x
18 – Tilia tomentosa Brabant 15x
19 – Alnus cremsta 15x

Kríky
Lavdaros oblúk 440ks
Pinus mugo Pumilio 400ks
TPOL – Prunus lus. Otto Luyken 120ks
PPE – Prunus lus. Etna 200ks
RU – Juniperus Jamelia 45ks
OPU – Rosa Fairy Dance 200ks
EMPH – Hydrangea paniculata Pinky Winky 120ks
EMA – Hydrangea arborescens Annabelle 45ks
TEUF – Cornus kousa Teutonia 20ks
EMAT – Cornus sanguinea Midwinter Fire 15ks

VYPRACOVAL		
KRAJ	TRENČIANSKY	
INVESTOR	Mesto Nová Dubnica, Trenčianska 45/41, 081 51 Nová Dubnica	
STAVBA	VYTYČOVACÍ PLÁN - KINA PANOREX, NOVÁ DUBNICA	STUPEŇ: PDP
OBJEKT	S.O. - SADOVNÍCKE ÚPRAVY	DÁTUM: 7/2020
VÝKRES	VYTYČOVACÍ VÝKRES - DAŽĎOVÝCH ZÁHONOV	MIERKA: 1 : 500
		FORMÁT: 4 A4
		ČÍSLO VÝKRESU: 3