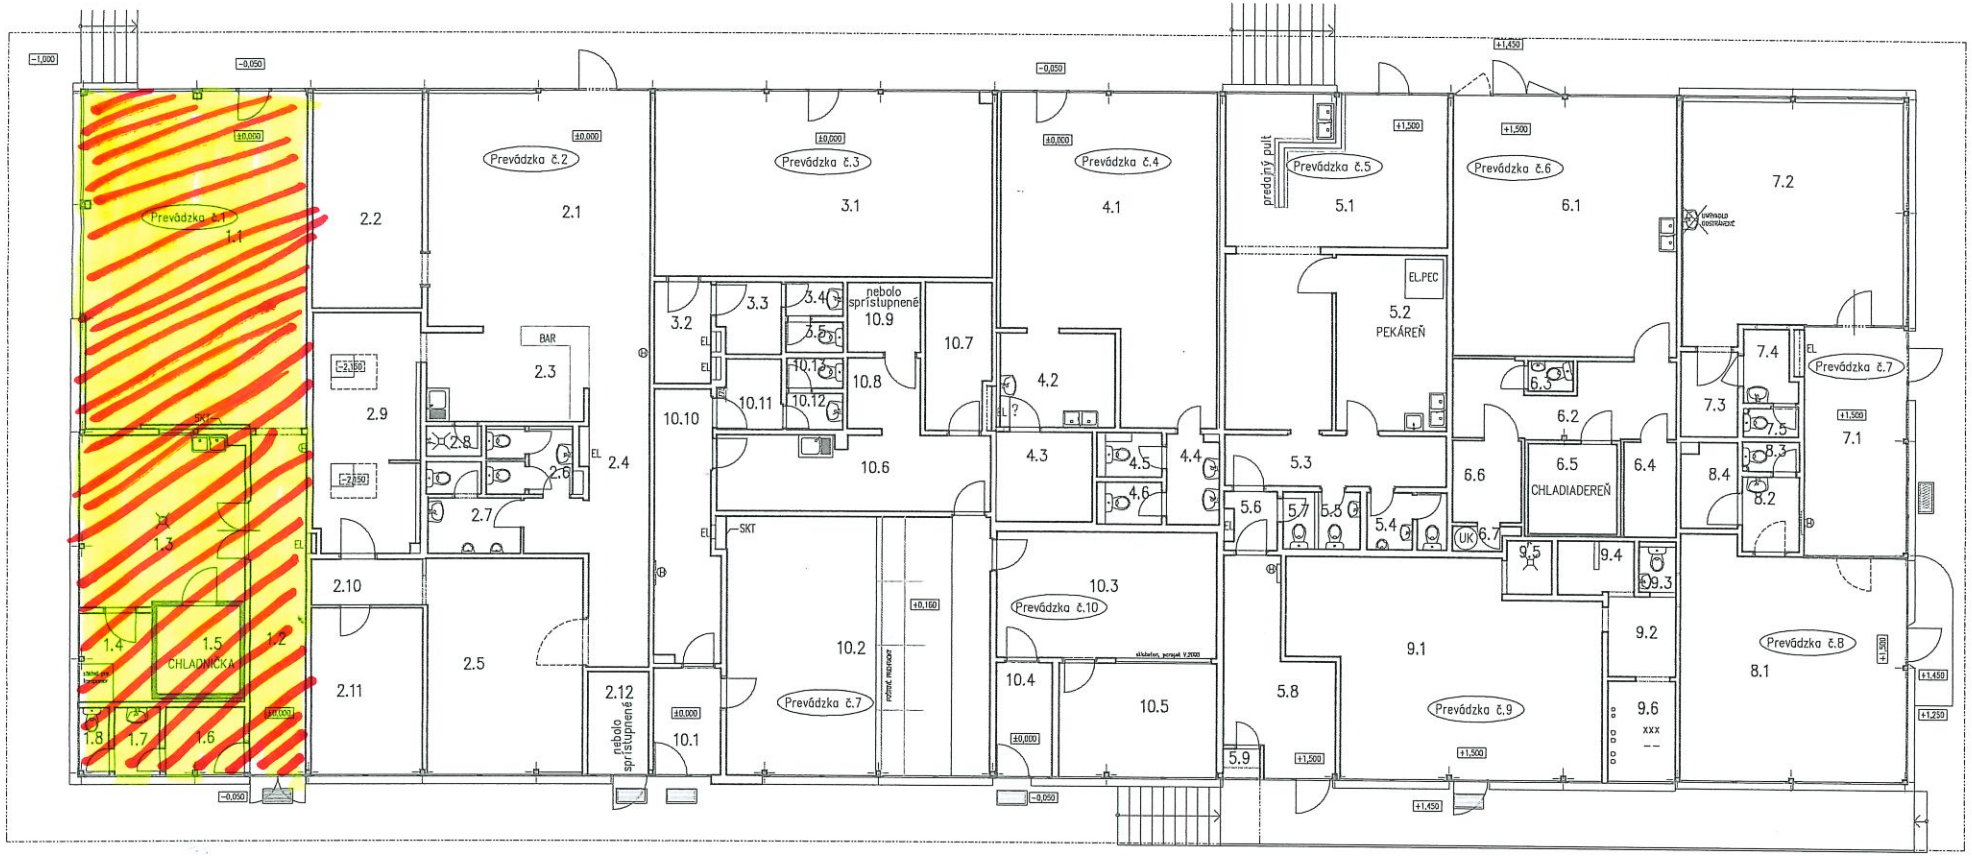
Prevádzka č.1
1.1
1.2
1.3
1.4
1.5
CHLADNIČKA
1.6
1.7
1.8
2.1
Prevádzka č.2
2.2
2.3
BAR
2.4
2.5
2.6
2.7
2.8
2.9
2.10
2.11
2.12
nebola sprístupnená
3.1
Prevádzka č.3
3.2
3.3
3.4
3.5
nebola sprístupnená
10.9
10.8
10.7
10.6
10.10
10.11
10.12
10.1
4.1
Prevádzka č.4
4.2
4.3
4.4
4.5
4.6
predajný pult
5.1
Prevádzka č.5
EL.PEC
5.2
PEKÁREŇ
5.3
5.4
5.5
5.6
5.7
5.8
5.9
6.1
Prevádzka č.6
6.2
6.3
6.4
6.5
CHLADIADEREŇ
6.6
6.7
UK
7.1
7.2
Prevádzka č.7
7.3
7.4
7.5
8.1
Prevádzka č.8
8.2
8.3
8.4
9.1
Prevádzka č.9
9.2
9.3
9.4
9.5
9.6
xxx
10.2
Prevádzka č.7
10.3
Prevádzka č.10
10.4
10.5
SKT
EL
UK