

**Dodatok č.1**  
**k zmluve o dielo č. 144/2022**  
**Rekonštrukcia plochej strechy so zateplením,**  
**MŠ SNP, Modra**

uzavretá podľa § 536 a nasl. zákona č. 513/1991 Zb. Obchodný zákonník v znení neskorších predpisov v súlade so zákonom č. 343 /2015 Z. z. o verejnom obstarávaní a o zmene a doplnení niektorých zákonov

**Čl. I**  
**Určenie zmluvných strán**

Objednávateľ : **Mesto Modra**  
Sídlo: Dukelská 38  
900 01 Modra  
Štatutárny orgán: Mgr. Juraj Petrakovič  
primátor mesta  
Bankové spojenie: VUB, Bratislava - centrum.  
IBAN: SK82 0200 0000 0000 2362 3112  
IČO: 304 956  
DIČ: 2020662193  
(ďalej len „objednávateľ“)

**Zhotoviteľ:** **GAMAT, s.r.o.**  
Miesto podnikania: Bobrovec 562, Bobrovec 032 21  
Zastúpený: Matúš Garb, konateľ  
IBAN : SK86 1100 0000 0029 4106 2333  
IČO: 51958457  
DIČ: 2120876219

Spoločnosť zapísaná v Obchodnom registri Okresného Žilina, Oddiel: Sro., Vložka číslo: 70905/L

(ďalej len „zhotoviteľ“ alebo „dodávateľ“)

Zmluvné strany v súlade s čl. XII. bodom 12.4.2 zmluvy o dielo č. 144/2022 zo dňa 10.06.2022 na zhotovenie prác Rekonštrukcia plochej strechy so zateplením, MŠ SNP, Modra (ďalej len „zmluva“) uzatvárajú tento

**dodatok č. 1,**

ktorým sa mení a dopĺňa zmluva o dielo z dôvodu nepredvídateľných skutočností a doplňujúcich prác, ktoré vyšli najavo po uzatvorení zmluvy o dielo č. 144/2022.

**Čl. I**  
**Predmet dodatku**

1. V čl. II „Predmet zmluvy“ sa bod 2.2 dopĺňa o nový bod 2.2.1, ktorý znie:

Pri vykonávaní prác podľa rozpočtu vyšlo najavo, že za účelom riadneho vykonania diela je potrebné vykonať rekonštrukciu bleskozvodu na streche budovy a to predovšetkým prostredníctvom doplnenia a výmeny niektorých častí bleskozvodu, tak aby bol dosiahnutý súlad s aktuálne platnými technickými normami. To predstavuje

zmenu oproti pôvodnému rozpočtu. Rozsah nových prác je nasledovný: bleskozvod bude natiaknutý po obvode budovy s niekoľkými prepojeniami na ploche strechy, vid' nákras Príloha č.1. Bleskozvod bude uchytený podperami typ OBO PLAST (OBO 165 mbg), alebo bude použitá dostupná alternatíva podpera PV 21 BETÓN PLAST výška 100mm, musí byť zachovaná minimálna výška podpory 100mm. Bleskozvod bude pospájaný so všetkými kovovými časťami (komíny, rebrík a ostatné kovové prvky na streche). Bleskozvod bude mať vyvedené hlavné zbernice a pomocné zbernice na štyroch rohoch budovy a bude uchytený na už existujúce zberné zvody k zemi. Ďalej sa uskutoční podlepenie všetkých podpier bleskozvodu, a dodatočné preplátovanie každej 10 podpory.

- Výmena guľatiny na streche po celom obvode strechy, vrátane prepojení na streche, vodič 8mm (AlMgSi), vid' nákras príloha č.1.
- Spájací materiál na guľatinu – svorky a prepojenia.
- Použitie podpier guľatiny typ OBO PLAST (OBO 165 mbg), alebo PV 21 BETÓN PLAST výška 100mm, pričom podpory osádzať s rozstupmi 1 meter od seba.
- Fixácia/podlepenie všetkých podpier, pružným lepidlom vhodným do exteriéru, plus dodatočné preplátovanie každej 10 podpory.

Rozsah nových prác je zároveň uvedený v rozpočte, ktorý je prílohou tohto dodatku č.1 k zmluve o dielo č. 144/2022, *Rekonštrukcia plochej strechy so zateplením, MŠ SNP, Modra.*

2. Doterajšie znenie čl. IV „Cena za predmet zmluvy“ bod 4.2 je nasledovné :

Zmluvná cena za predmet zmluvy je stanovená v eurách nasledovne:

zmluvná cena bez DPH      46 112,00 €

20 % sadzba DPH              9 222,40 €

zmluvná cena vrátane DPH   55 334,40 €

Slovom : Päťdesiatpäťtisícristotridsaťštyri eur a štyridsať centov.

3. Doterajšie znenie ustanovenia čl. IV „Cena za predmet zmluvy“ bodu 4.2 sa v plnom rozsahu mení a nahrádza novým znením tak, že toto znie nasledovne:

Zmluvná cena za predmet zmluvy je stanovená v eurách nasledovne:

zmluvná cena bez DPH      50 268,00- €

20 % sadzba DPH              10 053,60- €

zmluvná cena vrátane DPH   60 321,60- €

Slovom : Šesťdesiatšesťtisícristodvadsaťjeden eur a šesťdesiat centov vrátane DPH

Zmluvná cena za predmet zmluvy sa zvyšuje o sumu 4 156,00,- € bez DPH, respektíve o sumu 4 987,20- € s DPH v zmysle čl. I bodu 3 tohto dodatku, v ktorých je premietnutá úprava ceny za predmet zmluvy.

4. V čl. V „Platobné podmienky“ sa bod 5.3 nahrádza v plnom rozsahu nasledovným znením:

*„5.3 Úhradu ceny predmetu zákazky uskutoční objednávatel' po odovzdaní a prevzatí celého predmetu zákazky na základe faktúry vystavenej dodávateľom. Fakturácia bude možná čiastková v dvoch etapách. Jednotlivé faktúry je možné vystaviť až po dokončení užívania schopnej časti diela a jej protokolárnom odovzdaní a predložení*

dokladov, ktoré objednávateľ odsúhlasí. Druhú faktúru (konečnú) je zhotoviteľ oprávnený vystaviť po úplnom zrealizovaní všetkých prác stanovených touto zmluvou a ich protokolárnym prevzatí objednávateľom.

5. V čl. III „Termín a miesto dodania“ sa bod 3.1 nahrádza v plnom rozsahu nasledovným znením:

Zhotoviteľ zhotoví a dodá predmet zmluvy špecifikovaný v čl. II tejto zmluvy najneskôr do 31.08.2022, vrátane. Začiatok prác je stanovený na 25.07.2022. Zhotoviteľ však môže začať s prácami skôr a to po vzájomnej dohode s objednávateľom. Zhotoviteľ garantuje a zodpovedá za riadne a včasné dodanie diela.

Zhotoviteľ zhotoví a dodá predmet zmluvy špecifikovaný v čl. II bode 2.2.1 zmluvy, najneskôr do 30.9.2022.

6. Účastníci sa dohodli, že všetky ostatné ustanovenia zmluvy ostávajú v nezmenenom znení a pokiaľ sú niektoré jej ustanovenia v rozpore s týmto dodatkom, tento tieto ustanovenia ruší.

## Čl. II Záverečné ustanovenia

1. Tento dodatok podlieha povinnému zverejneniu podľa § 5a ods. 1 zákona 211/2000 Z. z. o slobodnom prístupe k informáciám a o zmene a doplnení niektorých zákonov v znení neskorších predpisov a podľa zákona č. 546/2010 Z. z., ktorým sa dopĺňa zákon č. 40/1964 Zb. Občiansky zákonník v znení neskorších predpisov a ktorým sa menia a dopĺňajú niektoré zákony. Zhotoviteľ berie na vedomie povinnosť objednávateľa zverejniť tento dodatok ako aj jednotlivé faktúry vyplývajúce z tohto dodatku a svojim podpisom dáva súhlas na zverejnenie tohto dodatku vrátane jeho príloh v plnom rozsahu.
2. Tento dodatok nadobúda platnosť dňom jeho podpísania oboma zmluvnými stranami a účinnosť dňom nasledujúcim po dni jeho zverejnenia na webovom sídle povinnej osoby (objednávateľa).
3. Tento dodatok je vyhotovený v dvoch rovnopisoch, z ktorých každá zmluvná strana dostane po jednom.
4. Zmluvné strany vyhlasujú, že sa s obsahom dodatku oboznámili, dodatok si prečítali a na znak súhlasu s jeho obsahom ho vlastnoručne podpísali.

V Modre, dňa : 2.9.2022

v Modre , dňa : 2.9.2022

Za objednávateľa:



Mesto Modra  
Juraj Petrakovič, primátor

Za zhotoviteľa:



Zhotoviteľ  
Matúš Garb, konateľ



DÔVERNÉ

# GAMAT s.r.o., Revolučná 573, 031 01 Lipt. Mikuláš

**Vec:** Cenová ponuka na opravu/výmenu bleskozvodu **Modra, Škôlka SNP 14**

Na základe Vašej požiadavky a vykonanej obhliadky Vám zasielame návrh riešenia a cenovú ponuku na vykonanie výmeny bleskozvodu na plochej streche Vašho objektu. **Revízná správa nie je súčasťou realizácie bleskozvodu.**

Návrh riešenia: staré časti bleskozvodu na ploche strechy sa vymenia za nové časti do pôvodného vyhotovenia.

- Vymena gulatiny na streche po celom obvode strechy, vrátane prepojení na streche, vodič 8mm (AlMgSi).

- Spájaci materiál na gulatínu – svorky a prepojenia.

- Použitie podpier gulatiny typ OBO PLAST (OBO 165 mbg), alebo dostupnú alternatívu, PV 21 BETÓN PLAST výška 100mm, podpery osadzať s rozstupmi 1 meter od seba, t.j. cca 265kusov.

- Fixácia/podliepenie všetkých podier OBO PLAST (OBO 165 mbg), alebo dostupnú alternatívu, PV 21 BETÓN PLAST výška 100mm, pružným lepidlom vhodným do exteriéru, plus dodatočné preplátovanie každej 10 podpery.

Veľkosť sanačnej plochy je ..... 792 m<sup>2</sup>

Odhadovaná doba realizácie..... 1-2 dni

## BLESKOZVOD:


Druh práce	Množstvo	MJ	Jedn. cena (€/MJ)	Jednotka	Cena celkom
Príslušenstvo hydroizolačného systému					
Dodanie a montáž nového bleskozvodu na ploche strechy systémom "výmena pôvodných častí bleskozvodu za nové"	792	m <sup>2</sup>	5,5	€/m <sup>2</sup>	4 156,00 €
<b>Cena za strechu celkom (bez DPH)</b>					<b>4 156,00 €</b>
DPH 20%					831,20 €
<b>Cena za strechu celkom (vrátane DPH)</b>					<b>4 987,20 €</b>

Dátum vypracovania: 8.8.2022

**GAMAT**<sup>®</sup>  
RIEŠENIA PRE PLOCHÉ STRECHY

BT

Príloha č. 1 k Dodatku č.1, k zmluve o dielo č. 144/2022, Rekonštrukcia plochej strechy so zateplením, MŠ SNP, Modra (nákres)

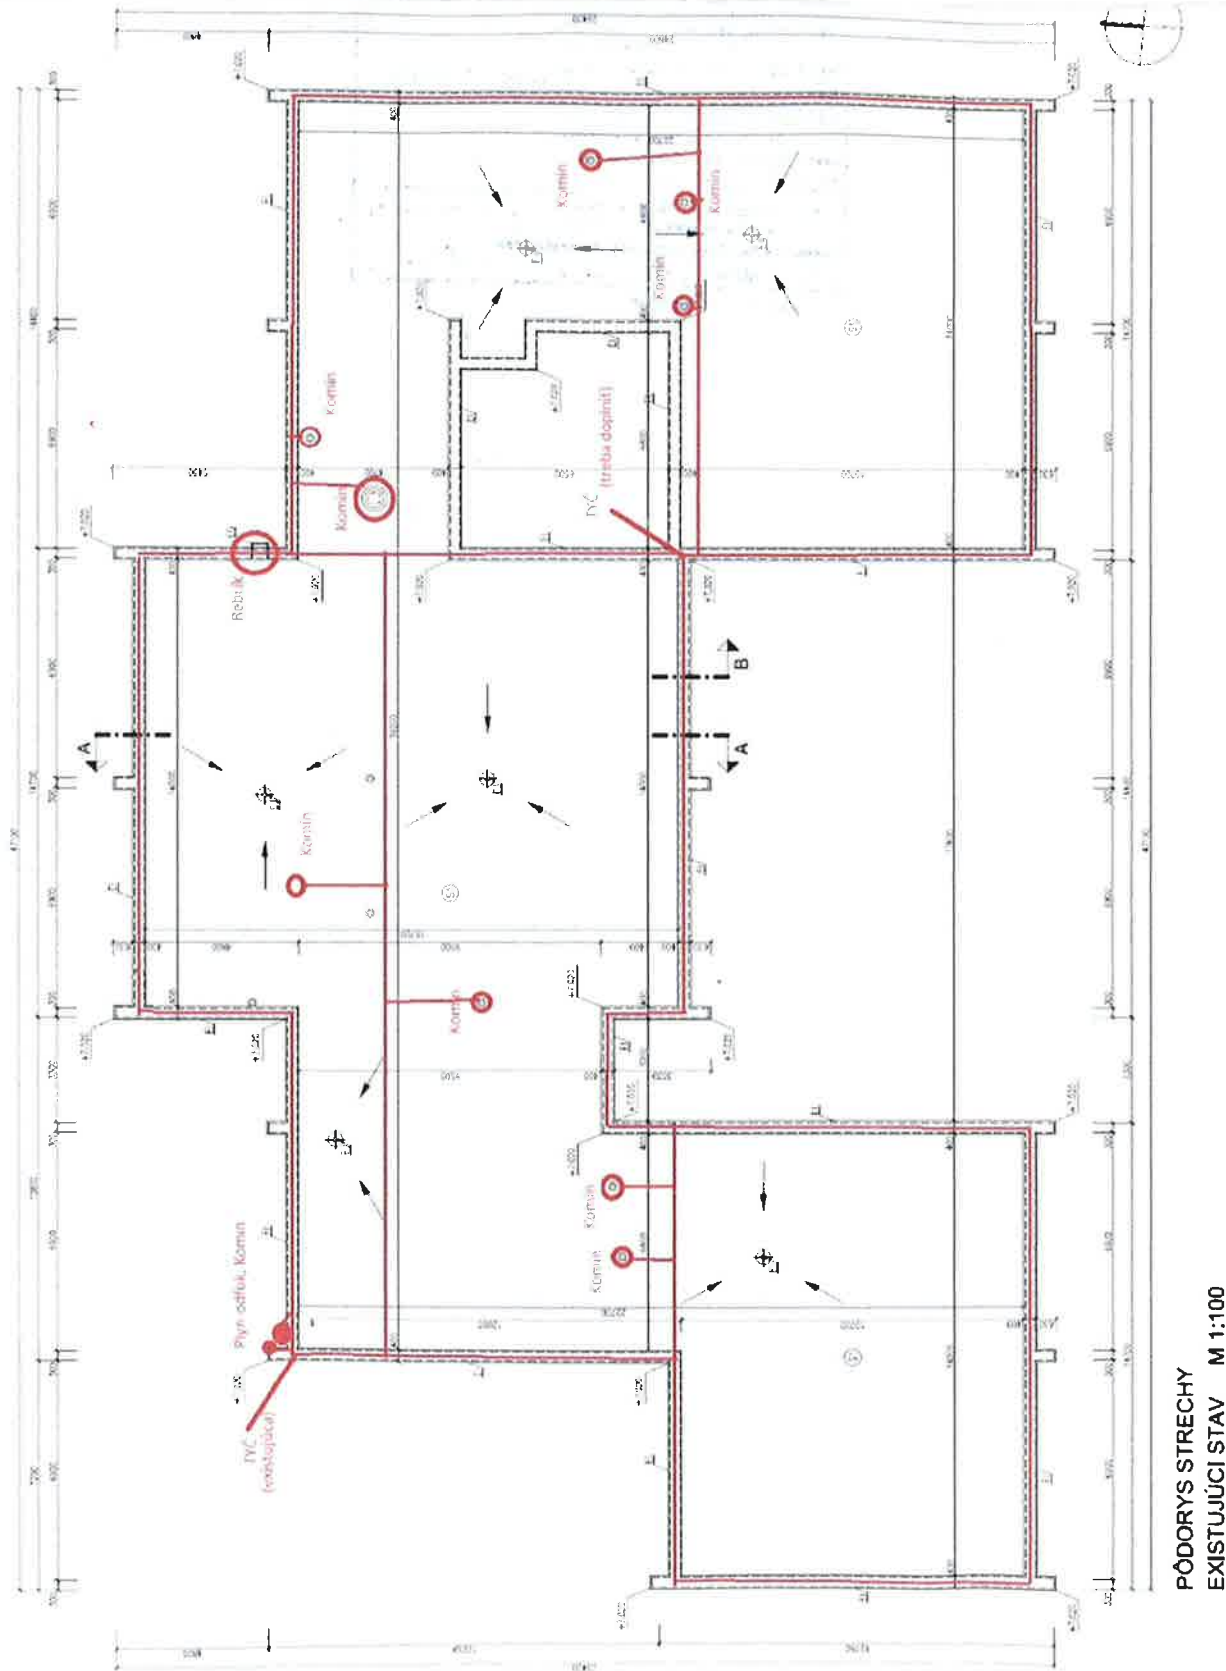

PÓDORYS STRECHY  
EXISTUJÚCI STAV M 1:100

AF