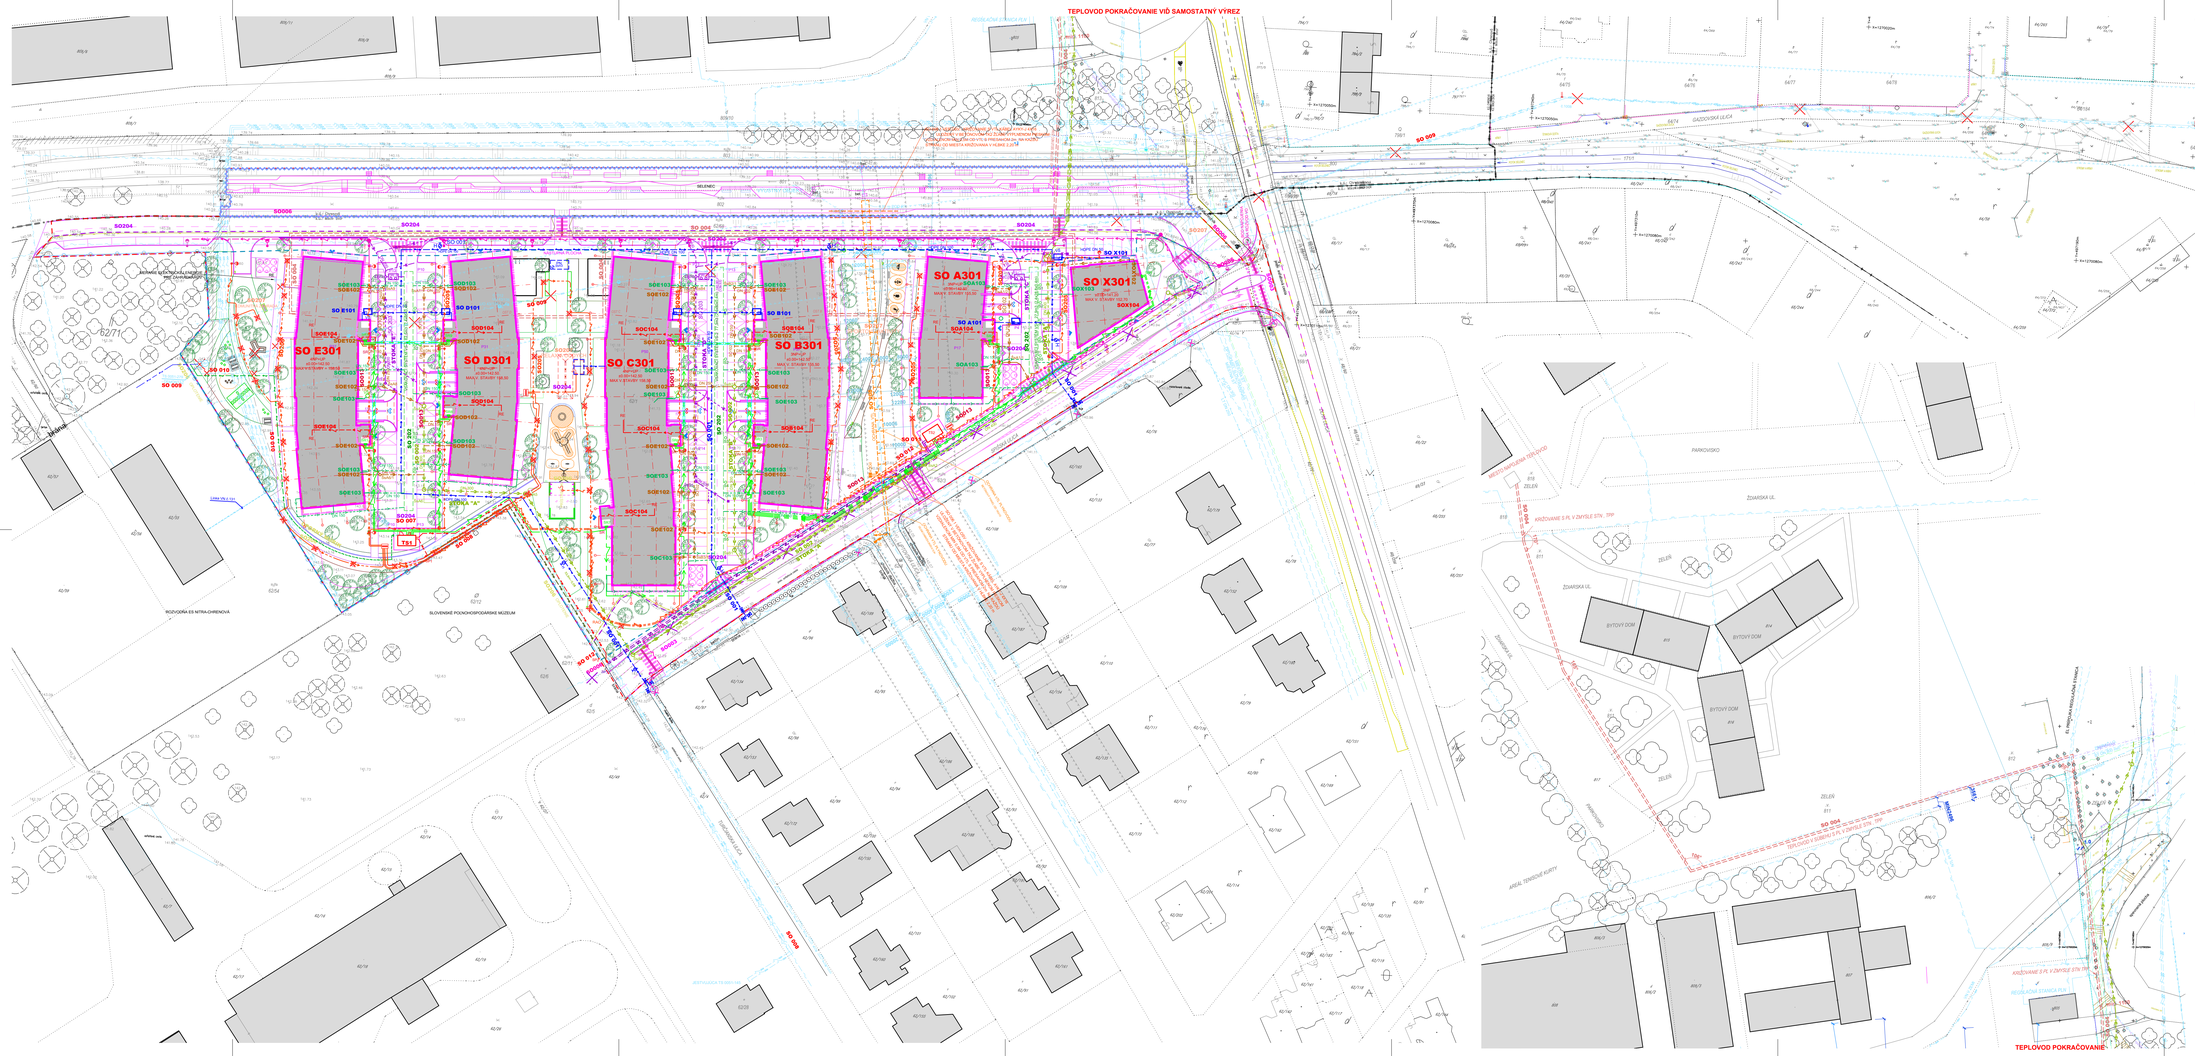
TEPLOVOD POKRAČOVANIE VIĎ SAMOSTATNÝ VÝREZ
SO E301
SO D301
SO C301
SO B301
SO A301
SO X301
SO 009
SO 004
SO 010
SO 012
SO 014
SO 015
SO