

Dohoda o preložke plynárenského zariadenia

uzatvorená

podľa ustanovenia § 269 ods. 2 Obchodného zákonníka, ustanovenia § 81 zákona č.251/2012 Z.z. o energetike a o zmene a doplnení niektorých zákonov, ustanovenia § 628 Občianskeho zákonníka

Článok I.

Zmluvné strany

Obchodné meno: SPP - distribúcia, a.s.
Sídlo: Mlynské nivy 44/b
825 11 Bratislava
IČO: 35 910 739
Zápis v registri: Spoločnosť je zapísaná v Obchodnom registri Okresného súdu Bratislava I, oddiel Sa, vložka č. 3481/B
Zastúpená: Ing. Dušan Čavojský, na základe plnej moci

(ďalej len „SPP-D“)

a

Obchodné meno: Obec Bacúch
Sídlo: Hlavná 279, 976 64 Beňuš
Zastúpený: Ing. Michal Chovanec, starosta obce
IČO: 00313254
DIČ: 2021223028
IČ DPH: bez
Bankové spojenie: Prima banka Slovensko, a.s. Žilina, pobočka Brezno
Číslo účtu: SK86 5600 0000 0020 0048 9001

(ďalej len „Investor preložky“)

Článok II.

Podmienky vykonania preložky plynárenského zariadenia

1. SPP-D je vlastníkom plynárenského zariadenia:
STL pripojovací plynovod D 32 PN 280 kPa, ID 1182236

nachádzajúceho sa v obci Bacúch na pozemku/pozemkoch parc.č. : 1 169/1, v katastrálnom území Bacúch, ktoré bolo vybudované v súlade s projektovou dokumentáciou archivovanou v SPP-D.
2. Investor preložky požiadal SPP-D o možnosť vykonať preložku zariadenia/ časti zariadenia definovaného v odseku 1, nakoľko existencia tohto zariadenia bráni Investorovi preložky v realizácii jeho investičného zámeru. Zariadenie podľa odseku 1 resp. časť tohto zariadenia, o preloženie ktorého/ktorej Investor preložky požiadal SPP-D, je orientačne znázornená v prílohe č.5 tejto dohody.

3. Zmluvné strany sa dohodli, že preložku plynárenského zariadenia/plynárenských zariadení definovaného v článku II.1 vykoná Investor preložky podľa projektovej dokumentácie vypracovanej : Ing. Stanislav Kulich, ktorú SPP-D schválilo dňa 1.7.2022 . Prílohou tejto dohody je vyjadrenie SPP-D k preložke. Plynárenské zariadenie vybudované podľa vyššie uvedenej projektovej dokumentácie sa v ďalšom texte označuje aj ako „Preložka“.
4. Investor preložky je povinný umožniť, aby bol pri vykonávaní Preložky prítomný technický dozor SPP-D, ktorým je: p. Pavol Gabaj: 0905563592.
5. V prípade potreby vykonania zmien oproti projektovej dokumentácii definovanej v článku II.3, je Investor preložky povinný potrebu zmien vopred prerokovať s SPP-D a zmeny realizovať až na základe písomného súhlasu SPPD.

Článok III

Náklady súvisiace s vykonaním Preložky, vykonanie ostrého prepoja

1. Keďže v zmysle ustanovenia § 81 ods. 2 zákona č. 251/2012 Z.z. o energetike a o zmene a doplnení niektorých zákonov (ďalej aj ako „Zákon o energetike“), náklady na preložku plynárenského zariadenia je povinný uhradiť ten, kto potrebu preložky vyvolal, vykoná Investor preložky Preložku na vlastné náklady.
2. Investor preložky berie na vedomie, že pred vykonaním ostrého prepoja medzi Preložkou a distribučnou sieťou SPPD musí na vlastné náklady zabezpečiť vykonanie tlakovej skúšky Preložky, pričom ostrý prepoj je možné zrealizovať až v prípade kladného výsledku tlakovej skúšky.
3. Náklady na vykonanie ostrého prepoja je v zmysle ustanovenia § 81 ods. 2 Zákona o energetike povinný znášať Investor preložky.
4. Zmluvné strany sa dohodli, že Investor preložky dohodou postúpi (prevedie) na SPP-D všetky práva vyplývajúce zo záruky, ktorú zhotoviteľ Preložky poskytne Investorovi preložky podľa ich vzájomnej zmluvy (zmluvy o dielo), predmetom ktorej bude výstavba Preložky, ako aj nároky zo zodpovednosti za vady Preložky. Účelom tohto postúpenia (prevodu) (i) práv vyplývajúcich zo záruky a (ii) nárokov zo zodpovednosti za vady, je zabezpečiť pre SPP-D možnosť priameho uplatňovania týchto práv a nárokov voči zhotoviteľovi Preložky. Investor preložky sa zároveň zaväzuje opatriť dohodu o postúpení (prevedení) práv vyplývajúcich zo záruky a nárokov zo zodpovednosti za vady, písomným súhlasom zhotoviteľa Preložky. Vzor dohody o postúpení práv a povinností je neoddeliteľnou súčasťou tejto zmluvy ako jej príloha. Dohodu o postúpení práv a povinností je Investor preložky povinný podpísať pred odovzdaním Preložky SPP-D a do tohto okamihu zabezpečiť aj jej podpísanie zhotoviteľom Preložky. Všetky podpísané vyhotovenia dohody o postúpení práv a povinností je Investor preložky povinný odovzdať SPP-D najneskôr v deň odovzdania Preložky SPP-D.

Článok IV

Odobzdanie Preložky , nadobudnutie vlastníckeho práva k Preložke

1. Investor preložky sľubuje, že do dňa montáže plynomera na odbernom mieste, do ktorého sa má distribuovať plyn prostredníctvom Preložky, **bezodplatne prevedie vlastnícke právo** k Preložke **na SPP-D** (t.j. daruje preložku SPP-D).
2. Ak počas vykonávania Preložky vznikne potreba vykonať zmeny oproti projektovej dokumentácii podľa článku II.3 tejto zmluvy, nemá táto zmena vplyv na sľub darovania

podľa odseku 1 tohto článku. V takomto prípade Investor preložky sľubuje, že v lehote podľa odseku 1 daruje SPP-D preložené plynárenské zariadenie vybudované na základe zmenenej/doplnenej projektovej dokumentácie.

3. Investor preložky zároveň sľubuje, že v lehote podľa odseku 1 bezodplatne odovzdá SPP-D dokumentáciu týkajúcu sa vykonanej preložky, ktorej zoznam je uvedený v prílohe č.2 tejto zmluvy.
4. O odovzdaní preložky bude vyhotovený zápis, ktorý musí obsahovať:
 - označenie strán (v zmysle údajov z obchodného, živnostenského resp. iného registra)
 - presné pomenovanie stavby, ku ktorej odovzdaniu dochádza (vrátane odvolania sa na projektovú dokumentáciu, podľa ktorej bola vybudovaná)
 - výšku priamych nákladov Investora preložky na vykonanie preložky,
 - podpisy oprávnených zástupcov Investora preložky a SPP-D. Za SPP-D je zápis o odovzdaní preložky oprávnený podpísať aj vedúci oddelenia prevádzky SPP-D.

Vzor zápisu o odovzdaní preložky je prílohou tejto zmluvy.

5. Vlastnícke právo k plynárenskému zariadeniu ktoré bolo preložené (vybudované) v zmysle projektovej dokumentácie definovanej v článku II.3, prechádza na SPP-D dňom podpísania zápisu o odovzdaní preložky oprávnenými zástupcami zmluvných strán. Vlastnícke právo k dokumentácii týkajúcej sa preložky podľa odseku 3 tohto článku prechádza na SPP-D odovzdaním a prevzatím tejto dokumentácie.
6. SPP-D sľub darovania Investora preložky prijíma.

Článok V. Záverečné ustanovenia

1. Táto dohoda nadobúda platnosť dňom jej podpisu oprávnenými zástupcami zmluvných strán a účinnosť dňom nasledujúcim po dni jej zverejnenia.
2. Investor preložky podpisom tejto dohody potvrdzuje, že mu boli poskytnuté informácie o spracúvaní osobných údajov spoločnosťou SPP – distribúcia, a. s. v rozsahu stanovenom právnymi predpismi upravujúcimi ochranu osobných údajov obsiahnuté v dokumente dostupnom na http://www.spp-distribucia.sk/sk_gdpr. Pre prípad, že uviedol osobné údaje inej osoby zároveň potvrdzuje, že zabezpečil poskytnutie informácií o spracúvaní osobných údajov tejto osobe a že bol oprávnený poskytnúť osobné údaje tejto osoby spoločnosťou SPP – distribúcia, a. s..
3. Táto dohoda sa vyhotovuje v štyroch exemplároch, z ktorých každá zmluvná strana obdrží po dva exempláre.
4. Právne vzťahy vyplývajúce z ustanovení tejto dohody, ktoré v tejto dohode nie sú bližšie upravené, sa riadia ustanoveniami Obchodného zákonníka, Občianskeho zákonníka a zákona č. 251/2012 Z.z. o energetike.
5. Neoddeliteľnou súčasťou tejto zmluvy sú prílohy:
 - Príloha č. 1 Vyjadrenie SPP-D
 - Príloha č. 2 Zoznam dokumentácie týkajúcej sa preložky
 - Príloha č. 3 Vzor dohody o postúpení práv a povinností
 - Príloha č. 4 Vzor zápisu o odovzdaní preložky

- Príloha č.5 Orientačné znázornenie plynárenského zariadenia, ktoré má byť preložené
- Príloha č. 6 Kópia plnej moci zástupcu SPP-D

V Bacúchu , dňa

V Banskej Bystrici, dňa

.....
Ing. Michal Chovanec
starostka obce

.....
Ing. Dušan Čavojský
na základe plnej moci

Akciová spoločnosť je zapísaná v obchodnom registri Okresného súdu Bratislava 1, oddiel Sa, vložka číslo 3481/B

Obec Bacúch

Hlavná 279/43

976 64 Bacúch

Vaša značka	Naše číslo	Vybavuje / kontakt	Bratislava
Osobne /30.06.2022	TD/KS/0116/2022/SI	(048) 242 4819	1. 7. 2022

Vec: Vyjadrenie k žiadosti o stanovisko k dokumentácii pre stavebné konanie k výstavbe plynárenského zariadenia a k umiestneniu stavby z hľadiska bezpečnostných a ochranných pásiem existujúcich plynárenských zariadení.

Predmetom stanoviska spoločnosti SPP - distribúcia, a.s. (ďalej len „SPP-D“) je posúdenie predloženej projektovej dokumentácie (ďalej len „PD“) pre stavebné konanie podľa zákona č. 50/1976 Zb. o územnom plánovaní a stavebnom poriadku (stavebný zákon) v znení neskorších predpisov (ďalej len „Stavebný zákon“).

Záujmové územie: Obec: Bacúch , KN_C 237 , KN_E 2823/1
Stavebník: Obec Bacúch , Hlavná 279/43 , Bacúch
Názov stavby: Autobusová zastávka , ul. Hlavná Bacúch , So 02 – Preložka prípojky plynu
Spracovateľ PD: Ing. Stanislav Kulich

Základné technické parametre navrhovaného plynárenského zariadenia:

pripojovací plynovod: D32 /ID: 1182236/ dĺžka: m prevádzkový tlak: 300 kPa

SPP-D, ako prevádzkovateľ distribučnej siete, podľa ustanovení zákona č. 251/2012 Z.z. o energetike a o zmene a doplnení niektorých zákonov v znení neskorších predpisov (ďalej len „Zákon o energetike“):

SÚHLASÍ

s realizáciou vyššie uvedenej stavby
za dodržania nasledujúcich podmienok:

VŠEOBECNÉ PODMIENKY:

- Stavebník je povinný pred realizáciou stavby uzatvoriť Dohodu o preložke plynárenského zariadenia medzi investorom a SPP-D, v zastúpení p. Dušan Čavojský, tel.č. +421 48 242 4816, e-mail: dusan.cavojsky@spp-distribucia.sk,
- bez uzavretia Dohody o preložke plynárenského zariadenia nebude možné uviesť plynárenské zariadenie do prevádzky,
- v zmysle § 81 Zákona o energetike náklady na preložku plynárenského zariadenia je povinný uhradiť ten, kto potrebu preložky vyvolal,
- stavebník je povinný dodržať ochranné a bezpečnostné pásma existujúcich plynárenských zariadení v zmysle §79 a §80 Zákona o energetike,
- stavebník je povinný pri realizácii stavby dodržať minimálne vzájomné vzdialenosti medzi navrhovanými plynárenskými zariadeniami a existujúcimi nadzemnými a podzemnými objektmi a inžinierskymi sieťami v zmysle STN 73 6005, STN 73 3050 a TPP 906 01,
- pred realizáciou zemných prác a/alebo pred začatím vykonávania iných činností je stavebník povinný zabezpečiť prostredníctvom príslušných prevádzkovateľov presné vytýčenie všetkých existujúcich podzemných vedení,
- pred realizáciou zemných prác a/alebo pred začatím vykonávania iných činností je stavebník povinný požiadať SPP-D o vytýčenie existujúcich plynárenských zariadení prostredníctvom online formuláru zverejneného na webovom sídle SPP-D www.spp-distribucia.sk (časť E-slужby),
- v záujme predchádzania poškodeniam plynárenských zariadení, ohrozeniu ich prevádzky a/alebo prevádzky distribučnej siete, SPP-D vykonáva vytýčovanie plynárenských zariadení do rozsahu 100 m bezplatne,

Akciová spoločnosť je zapísaná v obchodnom registri Okresného súdu Bratislava 1, oddiel Sa, vložka číslo 3481/B

- stavebník je povinný oznámiť začatie prác v ochrannom pásme plynárenských zariadení prostredníctvom online formuláru zverejneného na webovom sídle SPP-D www.spp-distribucia.sk (časť E-služby) najneskôr 3 pracovné dni pred zahájením plánovaných prác. V prípade neoznámenia začatia prác upozorňujeme, že SPP-D môže podať podnet na Slovenskú obchodnú inšpekciu (SOI), ktorá je oprávnená za porušenie povinností v ochrannom a/alebo bezpečnostnom pásme plynárenského zariadenia uložiť podľa ustanovení Zákona o energetike pokutu vo výške 300,- € až 150 000,- €,
- stavebník je povinný pri realizácii stavby dodržiavať ustanovenia Zákona o energetike, Vyhlášky č. 508/2009 Z.z., Stavebného zákona a iných všeobecne záväzných právnych predpisov – súvisiacich technických noriem a Technických pravidiel pre plyn (TPP), najmä TPP 702 01, TPP 702 02, TPP 702 12, TPP 702 15, TPP 935 02, TPP 904 01, STN EN 12327:2013 (38 6437), TPP 906 01,
- stavebník je povinný pri realizácii dodržať technické podmienky stanovené v predchádzajúcom vyjadrení SPP-D k Žiadosti o vyjadrenie k zmene na existujúcom odbornom mieste číslo 6008510622,

TECHNICKÉ PODMIENKY:

- stavebník je povinný zabezpečiť prístupnosť plynárenských zariadení počas realizácie stavby z dôvodu potreby prevádzkovania plynárenských zariadení, najmä výkonu kontroly prevádzky, údržby a výkonu odborných prehliadok a odborných skúšok opráv, rekonštrukcie (obnovy) plynárenských zariadení,
- stavebník je povinný realizovať zemné práce vo vzdialenosti menšej ako 1,00 m na každú stranu od obrysu nízkotlakého (ďalej ako „NTL“) plynovodu a stredotlakého (ďalej ako „STL“) plynovodu a vo vzdialenosti menšej ako 1,50 m od obrysu vysokotlakého (ďalej ako „VTL“) plynovodu, až po predchádzajúcom vytyčení týchto plynárenských zariadení, a to výhradne ručne, bez použitia strojových mechanizmov, so zvýšenou opatrnosťou, za dodržania STN 73 3050, a to pokiaľ sa jedná o výkopové, ako aj bezvýkopové technológie,
- pred realizáciou akýchkoľvek prác vo vzdialenosti menšej ako 1,00 m na každú stranu od obrysu NTL plynovodu a STL plynovodu a vo vzdialenosti menšej ako 1,50 m od obrysu VTL plynovodu, iným spôsobom ako ručne, je stavebník povinný v mieste križovania s plynárenským zariadením (a ak ku križovaniu nedochádza, v mieste priblíženia k plynárenskému zariadeniu) obnažiť plynárenské zariadenie ručne kopanou kontrolnou sondou pre overenie priestorového uloženia plynárenského zariadenia a taktiež overenie priebehu trasy vŕtacieho (resp. pretlačacieho) zariadenia, pričom technické parametre uvedenej sondy sú neoddeliteľnou prílohou tohto stanoviska,
- v prípade, ak zemné práce vo vzdialenosti menšej ako 1,00 m na každú stranu od obrysu NTL plynovodu a STL plynovodu nie je možné realizovať výhradne ručne alebo bezvýkopovou metódou s ručne kopanými kontrolnými sondami, stavebník je povinný predložiť SPP-D realizačnú projektovú dokumentáciu a vopred požiadať o stanovenie podmienok na vykonávanie takýchto prác,
- vykonávanie zemných prác bezvýkopovou metódou bez ručne kopaných kontrolných sond vo vzdialenosti menšej ako 1,50 m od obrysu VTL plynovodu je zakázané,
- ak pri zemných prácach dôjde k odkrytiu plynárenského zariadenia, stavebník je povinný kontaktovať pred zaspaním výkopu zástupcu SPP-D (p. Peter Tkáč, email: peter.tkac@spp-distribucia.sk) na vykonanie kontroly stavu obnaženého plynárenského zariadenia, podsypu a obsypu plynovodu a uloženia výstražnej fólie; výsledok kontroly bude zaznamenaný do stavebného denníka,
- stavebník je povinný umožniť zástupcovi SPP-D vstup na stavenisko a výkon kontroly realizácie činností v ochrannom pásme plynárenských zariadení,
- prístup k akýmkoľvek technologickým zariadeniam SPP-D nie je povolený a manipulácia s nimi je prísne zakázaná, pokiaľ sa na tieto práce nevzťahuje vydané povolenie SPP-D,
- stavebník je povinný zabezpečiť odkryté plynovody, káble, ostatné inžinierske siete počas celej doby ich odkrytia proti poškodeniu,
- stavebník nesmie bez súhlasu SPP-D nad trasou plynovodu realizovať také terénne úpravy, ktoré by zmenili jeho doterajšie krytie a hĺbku uloženia, v prípade zmeny úrovne terénu požadujeme všetky zariadenia a poklapy plynárenských zariadení osadiť do novej úrovne terénu,
- každé poškodenie zariadenia SPP-D, vrátane poškodenia izolácie potrubia, musí byť ihneď ohlásené SPP-D na tel. č. 0850 111 727, nedodržanie tejto povinnosti môže viesť k vážnemu ohrozeniu života, zdravia a majetku verejnosti,
- upozorňujeme, že SPP-D môže pri všetkých prípadoch poškodenia plynárenských zariadení podať podnet na Slovenskú obchodnú inšpekciu (SOI), ktorá je oprávnená za porušenie povinností v ochrannom a/alebo bezpečnostnom pásme plynárenského zariadenia uložiť podľa ustanovení Zákona o energetike pokutu vo výške 300,- € až 150 000,- € a zároveň, že poškodením plynárenského zariadenia môže dôjsť aj k spáchaniu trestného činu všeobecného ohrozenia podľa § 284 a § 285, prípadne trestného činu poškodzovania a ohrozovania prevádzky všeobecne prospešného zariadenia podľa § 286, alebo § 288 zákona č. 300/2005 Z.z. Trestný zákon,

Akciová spoločnosť je zapísaná v obchodnom registri Okresného súdu Bratislava 1, oddiel Sa, vložka číslo 3481/B

- v zmysle § 79 Zákona o energetike stavebník nesmie bez súhlasu prevádzkovateľa distribučnej siete v ochrannom pásme plynárenských zariadení vykonávať činnosti ako ani umiestňovať stavby, kontrolné šachty, trvalé porasty a pod.,
- v zmysle § 80 Zákona o energetike stavebník nesmie bez súhlasu prevádzkovateľa distribučnej siete v bezpečnostnom pásme plynárenských zariadení umiestňovať stavby,
- stavebník je povinný zabezpečiť, aby trasa pripojovacieho plynovodu rešpektovala iné vedenia s ohľadom na možnosť ich poškodenia pri výstavbe, resp. aby pri prevádzkovaní nemohlo dôjsť k vzájomnému ovplyvňovaniu, prípadnému poškodeniu,
- stavebník je povinný umiestniť hlavný uzáver plynu (HUP), regulátor tlaku plynu (RTP) a meradlo do skrinky DRZ na hranicu verejne prístupného a súkromného pozemku tak, aby boli prístupné z verejného priestranstva,
- stavebník je povinný zabezpečiť, aby prepojovacie a odpojovacie práce (ostrý prepoj) medzi existujúcim distribučným plynovodom a budovaným pripojovacím plynovodom vykonala iba oprávnená osoba – zhotoviteľ, na základe technologického postupu, vypracovaného zhotoviteľom stavby v zmysle projektovej dokumentácie a schváleného zodpovedným pracovníkom SPP-D,
- stavebník je povinný zabezpečiť, aby po vykonaní prepoja a odpoja prípojkovým „T kusom“ bola vykonaná skúška tesnosti, vrátane vyhotovenia Zápisu,
- stavebník je povinný minimálne 3 pracovné dni pred zasypaním pripojovacieho plynovodu požiadať o vykonanie kontroly realizácie pripojovacieho plynovodu prostredníctvom on-line aplikácie na webovom sídle SPP-D,
- stavebník je povinný po ukončení stavených prác odovzdať na oddelenie prevádzky SPP-D, pracovisko Banská Bystrica, všetky doklady súvisiace s výstavbou plynárenského zariadenia podľa prílohy,
- po úspešnom odovzdaní a prevzatí technicko-právnej dokumentácie bude investorovi vydané Potvrdenie, na základe ktorého bude možné požiadať o montáž meradla a uviesť plynárenské zariadenie do prevádzky,

OSOBITNÉ PODMIENKY:

- Stavebník je povinný zabezpečiť realizáciu preložky PP určených parametrov iba prostredníctvom oprávnenej osoby a v súlade s odsúhlasenou projektovou dokumentáciou
- Podmienkou prepojových prác preložky PP je vypracovanie technologického postupu a jeho schválenie prevádzkovateľom distribučnej siete - SPPD.
- Stavebník je povinný pri realizácii preložky PP D 32 v dĺžke 18m dodržať TPP 906 01, TPP 702 01, TPP 702 02, STN 73 6005.

S úctou,

SPP – distribúcia, n.s
Mlynské nivy 44/b
825 11 Bratislava 26
IČO: 35 910 739
- 451 -

Katruková

Slašťanová Jana

technik technickej dokumentácie

Prílohy: Zoznam dokladov technicko – právnej dokumentácie
Technické parametre sondy

UPOZORNENIE:

Toto stanovisko reflektuje stav (existenciu plynárenských zariadení a ich ochranných a bezpečnostných pásiem) ku dňu jeho vydania.

Každú zmenu dokumentácie/umiestnenia stavby, ku ktorej dôjde po vydaní tohto stanoviska, je stavebník povinný prerokovať s SPP-D a požiadať SPP-D o vyjadrenie k navrhovanej zmene.

Stanovisko a podmienky v ňom stanovené sú platné v prípade, že návrh (žiadosť) na vydanie stavebného povolenia bude podaný najneskôr do 30. 6. 2024, ak stavebník túto lehotu zmešká, je povinný požiadať SPP-D o vydanie nového stanoviska.

SPP-D je v súlade s príslušnými právnymi predpismi oprávnená toto stanovisko zrušiť v prípade, ak dôjde k podstatnej zmene skutočných okolností, z ktorých SPP-D pri vydávaní tohto stanoviska vychádzala, alebo v prípade, ak dôjde k zmene ustanovení právnych predpisov, na základe ktorých bolo toto stanovisko vydané.

1. Stavebné povolenie alebo ohlásenie drobnej stavby
2. Zápis o odovzdaní a prevzatí stavby plynovodov (medzi zhotoviteľom a investorom a investorom a prevádzkovateľom)
3. Zmluva o pripojení k DS, vrátane vyjadrenia k žiadosti o pripojenie OPZ k distribučnej sieti
4. Technologický postup z odpojenia pôvodnej a napojenia novej prípojky na distribučnú sieť
5. Doklady od napojenia/odpojenia prípojky na distribučnú sieť (po ukončení prepojovacích / odpojovacích prác)
6. Zápis o napustení plynu a odvzdušnení
7. Atesty od použitého materiálu (napr. potrubie, tvarovky, prechodky, uzávery, oblúky, prídavný zvärací materiál, izolačný materiál, piesok, signalizačný vodič, izolačný spoj a iné)
8. Denník montážnych prác - zvärací denník
9. Denník izolátéra
10. Zápis o elektroiskrovej skúške (len pre prípojky z ocele)
11. Zoznam zvarov, protokoly z vykonaných kontrol zvarov (stanovenie obsahu a rozsahu kontrol podľa podkladov z PD)
12. Správa o odbornej prehliadke a odbornej skúške plynovej prípojky
13. Zápis o tlakovej skúške na prípojke a regulátore tlaku plynu, vrátane atestu tlakomeru
14. Odborné stanovisko ku konštrukčnej dokumentácii, vydané oprávnenou právnickou osobou (iba kategórie mimo „D“)
15. Osvedčenie o úradnej skúške, vydané oprávnenou právnickou osobou (iba kategórie mimo „D“)
16. Všetky vyjadrenia k projektovej dokumentácii stavby, ak boli vydané
17. Projektová dokumentácia stavby prípojky, vrátane regulácie tlaku plynu a merania
18. Geodetické porealizačné zameranie skutočného zhotovenia stavby, vrátane prepojenia na existujúcu distribučnú sieť v analógovej (papierovej) forme a digitálnej forme (súradnicový systém S-JTSK, trieda presnosti 3, spracovanie v grafickom systéme MicroStation s geodetickou nadstavbou TePlyn v.3.7.)
19. Protokol z kontroly výstavby pripojovacieho plynovodu
20. Dohoda o preložke plynárenského zariadenia
21. Zápis o odovzdaní, vyhotovený na základe Dohody o preložke plynárenského zariadenia (Príloha Dohody o preložke)
22. Dohoda o postúpení práv vyplývajúcich zo záruky a nárokov zo zodpovednosti za vady preložky plynárenského zariadenia
23. Zmluva o dielo (medzi investorom a zhotoviteľom)
24. Správa o odbornej prehliadke a odbornej skúške spoločného OPZ (iba pre bytové domy)
25. Zápis o tlakovej skúške spoločného OPZ (iba pre bytové domy)
26. Odborné stanovisko ku konštrukčnej dokumentácii - časť Meranie plynu, vydané oprávnenou právnickou osobou (iba pre meradlo nad 10 m³/hod.) pre VTZ plynové a VTZ elektrické
27. Osvedčená konštrukčná dokumentácia - časť Meranie plynu oprávnenou právnickou osobou pre VTZ plynové a VTZ elektrické (iba pre meradlo nad 10 m³/hod. - postačuje kópia)
28. Správa o odbornej prehliadke a skúške uzemnenia OPZ, vrátane ochrany pred statickou elektrínou a ochrany pred bleskom (iba pre meradlo nad 10 m³/hod.)
29. Správa o odbornej prehliadke a skúške elektrického zariadenia (iba v prípade, ak sa pre elektronický prepočítavač plynu s napätovým zdrojom vyžaduje prívod elektrickej energie)
30. Protokol o určení vonkajších vplyvov (iba v prípade inštalácie elektrického prepočítavača plynu)
31. Správa o odbornej prehliadke a odbornej skúške OPZ (iba, ak bola odovzdaná spolu s prípojkou)
32. Zápis o tlakovej skúške OPZ (iba, ak bola odovzdaná spolu s prípojkou)

Príloha č. 3 Vzor dohody o postúpení práv vyplývajúcich zo záruky a nárokov zo zodpovednosti za vady

**DOHODA O POSTÚPENÍ
práv vyplývajúcich zo záruky a nárokov zo zodpovednosti za vady
preložky plynárenského zariadenia
a
súhlas zhotoviteľa preložky s týmto postúpením**

**Článok I.
Strany dohody**

Obec/Mesto

(ďalej len „Investor preložky“ v príslušnom tvare)

A

Obchodné meno: SPP - distribúcia, a.s.
Sídlo: Mlynské nivy 44/b
 825 11 Bratislava
IČO: 35 910 739
Zápis v registri: Spoločnosť je zapísaná v Obchodnom registri Okresného súdu Bratislava I, oddiel Sa, vložka č. 3481/B
Zastúpená: Ing. Dušan Čavojský, na základe plnej moci

(ďalej ako „SPP- D“)

A

Obchodné meno:
Sídlo:
Štatutárny orgán :
Bankové spojenie :
Číslo účtu :
IČO:
IČ DPH :

(ďalej aj ako „zhotoviteľ“)

**Článok II.
Predmet dohody o postúpení**

- (1) Dňa _____ uzavreli Investor preložky (na strane jednej ako objednávateľ) a _____ (na strane druhej ako zhotoviteľ) Zmluvu o dielo _____ na zhotovenie stavby: _____ (ďalej ako „Zmluva o dielo“), pričom súčasťou predmetu tejto zmluvy bolo aj vybudovanie preložky plynárenského zariadenia definovaného v bode 2 tohto článku nižšie.
- (2) V zmysle vyššie uvedenej Zmluvy o dielo, zhotoviteľ vybudoval preložku plynárenského zariadenia – _____ v dĺžke _____ m, ktorá prechádza cez pozemky v k.ú.: _____, parc.č. _____ (ďalej ako „Preložka“).
- (3) V zmysle vyššie uvedenej Zmluvy o dielo patria Investorovi preložky práva vyplývajúce zo záruky za akosť diela a práva vyplývajúce z nárokov zo zodpovednosti za vady diela, v trvaní záručnej doby, ktorá je _____, a to na základe Čl. _____ zmluvy o dielo, ktorej fotokópia je neoddeliteľnou

súčasťou tejto dohody ako jej príloha. Uvedená záručná doba začala plynúť

- (4) V súlade so Zmluvou o podmienkach preložky plynárenského zariadenia, ktorú dňa uzavreli Investor preložky a SPP-D, sa SPP-D stáva vlastníkom Preložky dňom podpísania Protokolu o odovzdaní a prevzatí Preložky zástupcami oboch zmluvných strán.
- (5) Za účelom zabezpečenia oprávnenia pre SPP-D priamo si uplatňovať voči Zhotoviteľovi práva a nároky vyplývajúce z a/alebo súvisiace s vybudovaním Preložky, touto dohodou Investor preložky v plnom rozsahu postupuje na SPP-D všetky (i) práva zo záruky za akosť a (ii) nároky zo zodpovednosti za vady predmetnej Preložky vyplývajúce zo Zmluvy o dielo.
- (6) Odo dňa nadobudnutia účinnosti tejto dohody, práva zo záruky za akosť a nároky zo zodpovednosti za vady Preložky, v plnom rozsahu ako tieto vyplývajú zo Zmluvy o dielo, patria SPP-D.
- (7) Odo dňa účinnosti tejto dohody je SPP-D oprávnená uplatniť si v záručnej dobe, uvedenej v bode 3 tohto článku vyššie, práva vyplývajúce zo záruky a nároky zo zodpovednosti za vady Preložky priamo voči zhotoviteľovi.

Článok III.

Súhlas zhotoviteľa Preložky s postúpením práv vyplývajúcich zo záruky a nárokov zo zodpovednosti za vady

- (1) _____, ako zhotoviteľ Preložky definovanej vyššie v článku II. tejto dohody,

s ú h l a s í b e z v ý h r a d

s postúpením všetkých (i) práv zo záruky za akosť Preložky a (ii) nárokov zo zodpovednosti za vady Preložky, v ich plnom rozsahu tak, ako sú tieto definované v Zmluve o dielo, z Investora preložky na SPP-D.

- (2) Zhotoviteľ, týmto berie na vedomie a súhlasí s právnymi dôsledkami postúpenia práv a nárokov dohodnutých touto dohodou a je si tiež vedomý svojich záväzkov a povinností viazucích sa k týmto právam a nárokom a/alebo z nich vyplývajúcich.
- (3) Zhotoviteľ sa zároveň zaväzuje bez zbytočného odkladu splniť voči SPP-D na jeho výzvu všetky záväzky a povinnosti vyplývajúce pre zhotoviteľa zo Zmluvy o dielo _____, ktoré boli na SPP-D postúpené touto dohodou.

Článok IV.

Záverečné ustanovenia

- (1) Táto dohoda je platná dňom jej podpísania všetkými zmluvnými stranami a účinná dňom nasledujúcim po dni jej zverejnenia.
- (2) Investor preložky a zhotoviteľ podpisom tejto dohody potvrdzujú, že im boli poskytnuté informácie o spracúvaní osobných údajov spoločnosťou SPP – distribúcia, a. s. v rozsahu stanovenom právnymi predpismi upravujúcimi ochranu osobných údajov obsiahnuté v dokumente dostupnom na http://www.spp-distribucia.sk/sk_gdpr. Pre prípad, že uviedli osobné údaje inej osoby zároveň potvrdzujú, že zabezpečili poskytnutie informácií o spracúvaní osobných údajov tejto osobe a že boli oprávnení poskytnúť osobné údaje tejto osoby spoločnosti SPP – distribúcia, a. s..
- (3) Táto dohoda je vyhotovená v troch exemplároch, jednom pre každú zmluvnú stranu.
- (4) Neoddeliteľnou súčasťou tejto dohody je fotokópia Zmluvy o dielo č. _____ zo dňa _____.
- (5) Strany dohody vyhlasujú, že túto dohodu uzavierajú slobodne a vážne, že je pre ne dostatočne určitá a zrozumiteľná a že nebola uzavretá v tiesni za nápadne nevýhodných podmienok.

V Bratislave dňa _____

V _____ dňa _____

Za SPP-D:

Za Investora preložky:

V _____ dňa _____

Za zhotoviteľa:

Príloha č.4

Zápis o odovzdaní

vyhotovený na základe dohody o preložke plynárenského zariadenia zo dňa _____,
uzavretej medzi _____ a SPP – distribúcia, a. s.

Investor preložky:

Obec/Mesto(pre účely tohto zápisu ďalej označovaný ako „*odovzdávajúci*“)

A

Obchodné meno: SPP - distribúcia, a.s.
Sídlo: Mlynské nivy 44/b
 825 11 Bratislava
IČO: 35 910 739
Zápis v registri: Spoločnosť je zapísaná v Obchodnom registri Okresného súdu Bratislava I,
 oddiel Sa, vložka č. 3481/B
Zastúpená: Ing. Dušan Čavojský, na základe plnej moci

(pre účely tohto zápisu ďalej označovaný ako „*preberajúci*“)**Predmet odovzdania (názov stavby):****Stavba bola vybudovaná podľa projektovej dokumentácie:**

Stavba bola vybudovaná na základe stavebného povolenia spis. značka _____ zo dňa _____
 vydaného _____, ktoré nadobudlo právoplatnosť dňa _____ resp. na základe
 oznámenia príslušného stavebného úradu, z ktorého vyplýva, že proti uskutočneniu stavby
 nemá námietky.

Výška priamych nákladov odovzdávajúceho na realizáciu stavby:

Za odovzdávajúceho:


Za preberajúceho:

V _____ dňa _____

V _____ dňa _____

.....

 vedúci odd. prevádzky

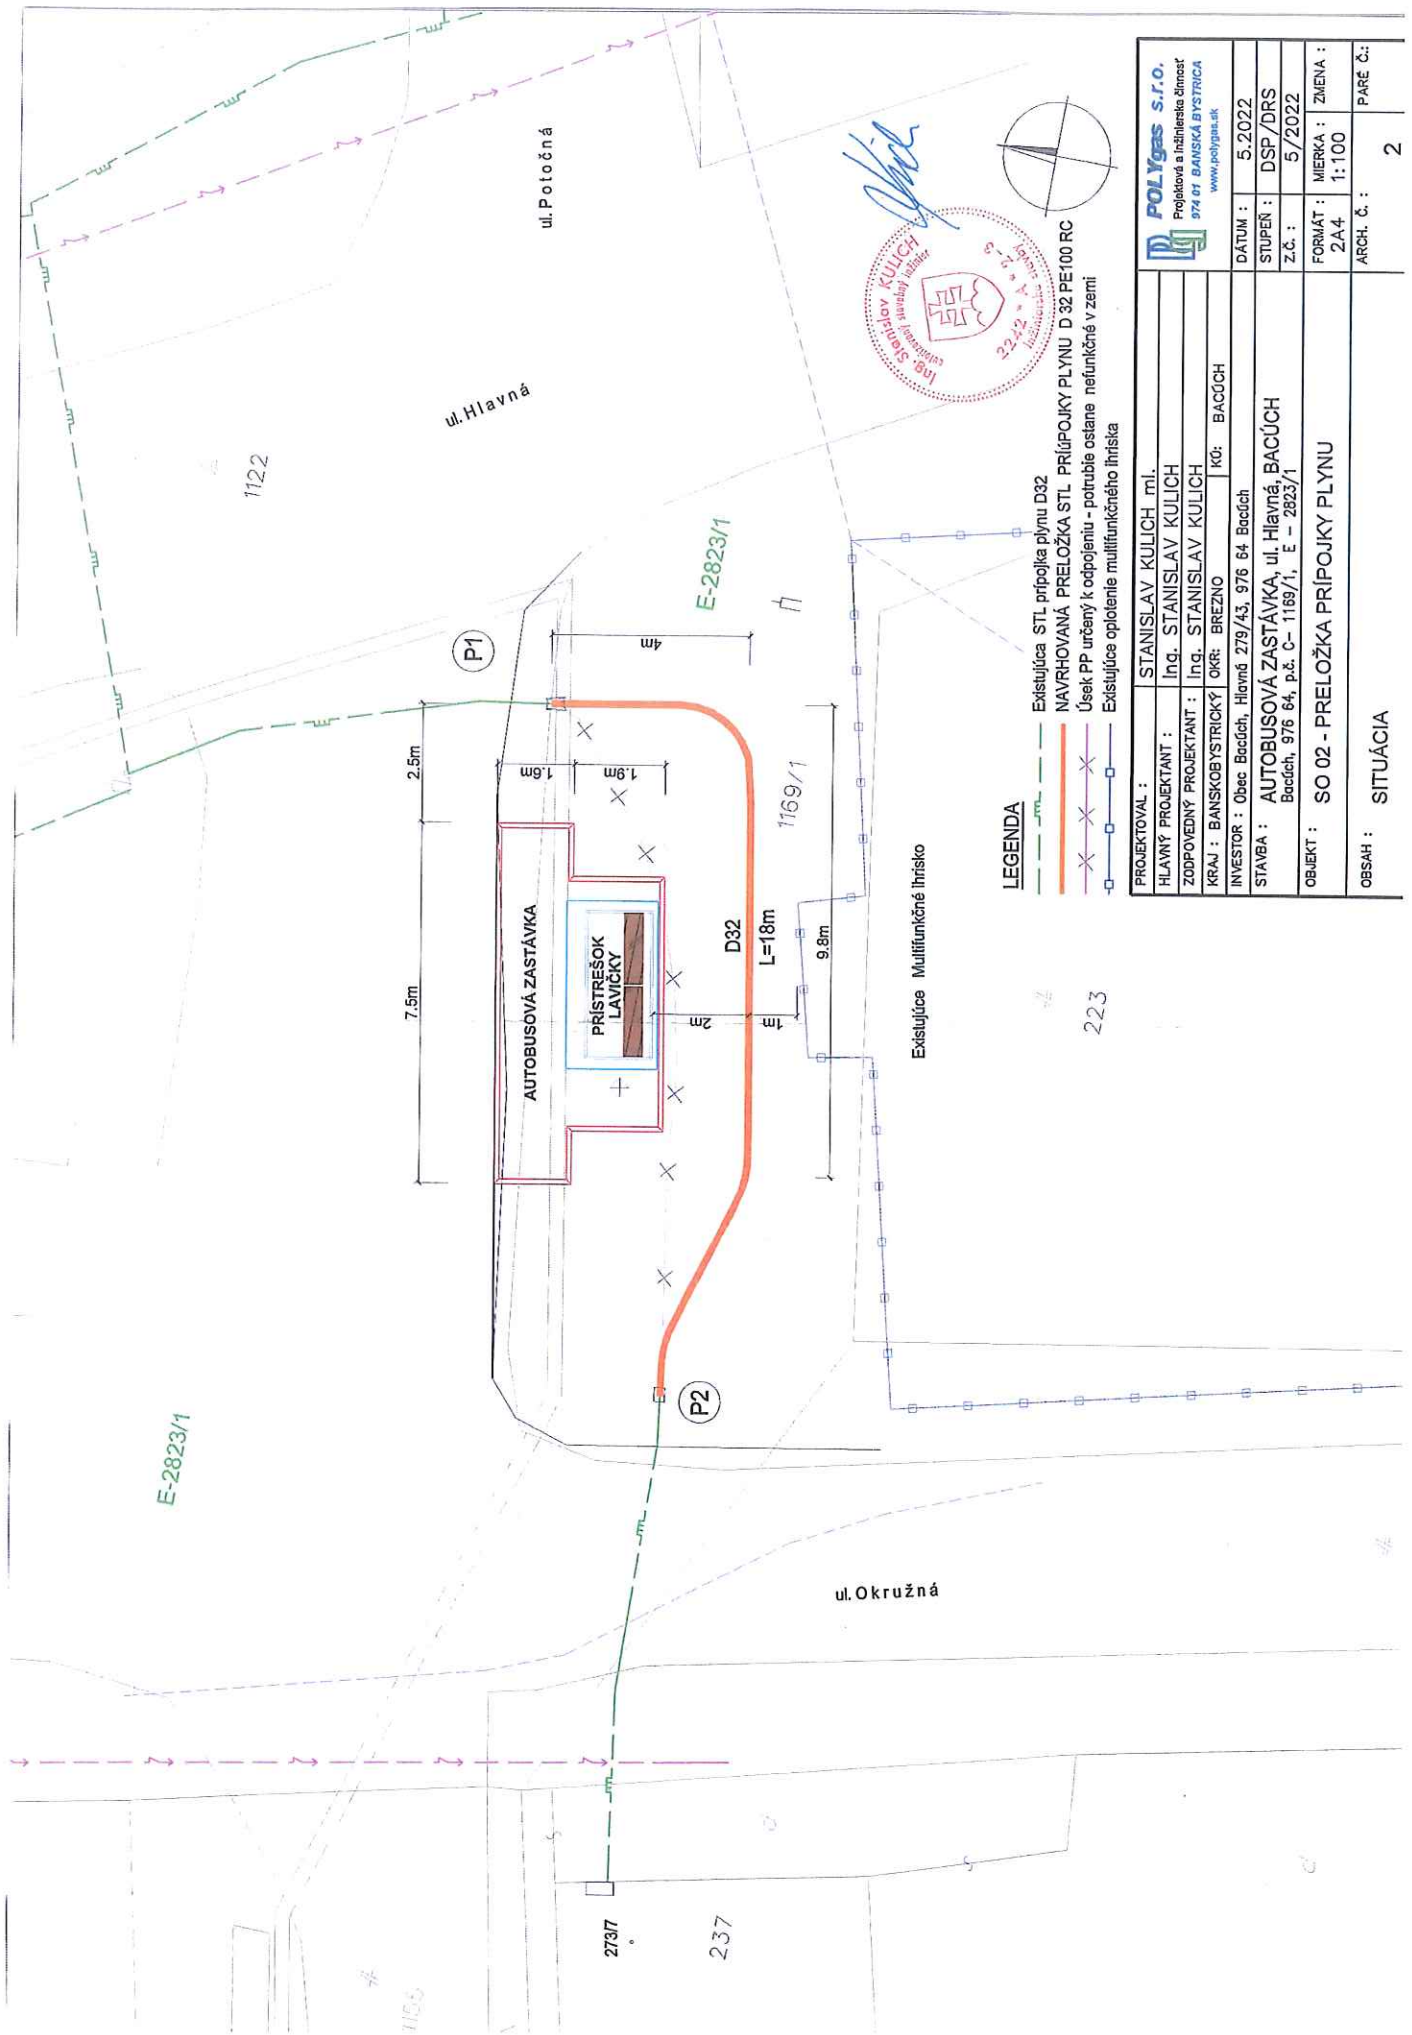

LEGENDA

- Existing gas STL connection D32
- Proposed gas STL connection D32 PE100 RC
- Section of PP determined by connection - pipe to remain non-functional in ground
- Existing insulated multi-functional sports field

PROJEKTOVAL :	STANISLAV KULICH ml.
HLAVNÝ PROJEKTANT :	Ing. STANISLAV KULICH
ZODPOVEDNÝ PROJEKTANT :	Ing. STANISLAV KULICH
KRAJ :	BANSKOBYSTRICKÝ
OKR. :	BREZNO
KÓ. :	BACÚCH
INVESTOR :	Obec Bacúch, Hlavná 279/43, 976 64 Bacúch
STAVBA :	AUTOBUSOVÁ ZASTÁVKA, ul. Hlavná, BACÚCH Bacúch, 976 64, p.č. C-1189/1, E-2823/1
OBJEKT :	SO 02 - PRELOŽKA PŘÍPOJKY PLYNU
OBSAH :	SITUÁCIA
DÁTUM :	5.2022
STUPEŇ :	DSP/DRS
Z.Č. :	5/2022
FORMÁT :	MIERKA : ZMENA :
2A4	1:100
ARCH. Č. :	PARE Č. :
	2



Handwritten signature

PLNOMOCENSTVO

Spoločnosť

SPP- distribúcia, a.s.

so sídlom Mlynské nivy 44/b, 825 11 Bratislava,
IČO: 35910739,

zapísaná v Obchodnom registri Okresného súdu Bratislava I, Odd.: Sa, vl. č.: 3481/B

Ing. František Čupr, predseda predstavenstva

Ing. Pavol Mertus

.....
člen predstavenstva

SPP - distribúcia, a.s.

(ďalej len „splnomocniteľ“)

splnomocňuje týmto

zamestnanca – vedúceho oddelenia prevádzky

Ing. Dušan Čavojský,

dátum narodenia: 14. 12. 1966

bytom: Štefana Závodníka 510/49, 971 01 Prievidza II Pily


(ďalej len „splnomocnenec“)

na vykonávanie nasledovných právnych úkonov v mene splnomocniteľa:

- a) vydávanie stanovísk k výstavbe objektov cudzích investorov, pre účely konania podľa Stavebného zákona;
- b) vydávanie stanovísk k výstavbe objektov cudzích investorov v ochrannom a/alebo bezpečnostnom pásme plynárenských zariadení, pre účely konania podľa Stavebného zákona;
- c) uzatváranie, zmenu a zrušenie zmlúv o preložke plynárenského zariadenia v zmysle zákona č. 251/2012 Z.z. o energetike a o zmene a doplnení niektorých zákonov;
- d) uzatváranie, zmenu a zrušenie zmlúv o zriadení vecných bremien v prospech splnomocniteľa (splnomocniteľ je oprávnený z vecného bremena), ak takouto zmluvou nevzniká finančný záväzok splnomocniteľa;
- e) uzatváranie, zmenu a zrušenie zmlúv o budúcich zmluvách o zriadení vecných bremien v prospech splnomocniteľa (splnomocniteľ je budúci oprávnený z vecného bremena), ak takouto zmluvou nevzniká finančný záväzok splnomocniteľa;
- f) uzatváranie, zmenu a zrušenie zmlúv o postúpení práv vyplývajúcich zo záruky a nárokov zo zodpovednosti za vady preložky plynárenského zariadenia;
- g) uzatváranie, zmenu a zrušenie darovacích zmlúv, v ktorých splnomocniteľ vystupuje na strane obdarovaného;
- h) uzatváranie, zmenu a zrušenie dohôd o umiestnení cestných panelov nad plynárenské zariadenie, na základe ktorej splnomocniteľ za podmienok stanovených v dohode umožní cudziemu investorovi osadiť betónové cestné panely nad plynárenské zariadenie, ktoré je súčasťou distribučnej siete prevádzkovej splnomocniteľom;
- i) zastupovanie splnomocniteľa v správnych konaniach, najmä v konaní podľa zákona č. 162/1995 Z.z. o katastri nehnuteľností a o zápise vlastníckych práv a iných práv k nehnuteľnostiam;
- j) podávanie čestného vyhlásenia, že sa na splnomocniteľa nevzťahujú podmienky podľa § 59a zákona č. 513/1991 Zb. Obchodného zákonníka, na účely konania podľa zákona č. 162/1995 Z. z. o katastri nehnuteľností a o zápise vlastníckych práv a iných práv k nehnuteľnostiam;
- k) uzatváranie, zmenu a zrušenie dohôd o znášaní nákladov, ktoré sa uzatvárajú v súvislosti s udelením výnimiek na realizáciu stavieb v ochrannom a/alebo bezpečnostnom pásme plynárenských zariadení.

Splnomocnenc je zároveň oprávnený splnomocniť iné subjekty, aby v mene splnomocniteľa podali na príslušný správny orgán návrh na vykonanie záznamu zákonného vecného bremena podľa príslušných ustanovení zákona o energetike (zákon č. 251/2012 Z.z. resp. akýkoľvek iný zákon, ktorým bude v budúcnosti zákon č. 251/2012 Z.z. nahradený).

Udelením tohto plnomocenstva sa ruší plnomocenstvo poradové číslo 09/2019 zo dňa 09.09. 2019

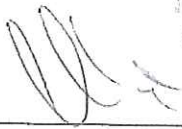

Ing. František Čupr
predseda predstavenstva
SPP - distribúcia, a.s



Ing. Pavol Mertus
člen predstavenstva
SPP - distribúcia, a.s.

Plnomocenstvo prijímam v plnom rozsahu.

v B. BYSTRICI dňa 10.2. 2021



Ing. Dušan Čavojský
vedúci oddelenia prevádzky
SPP - distribúcia, a.s.