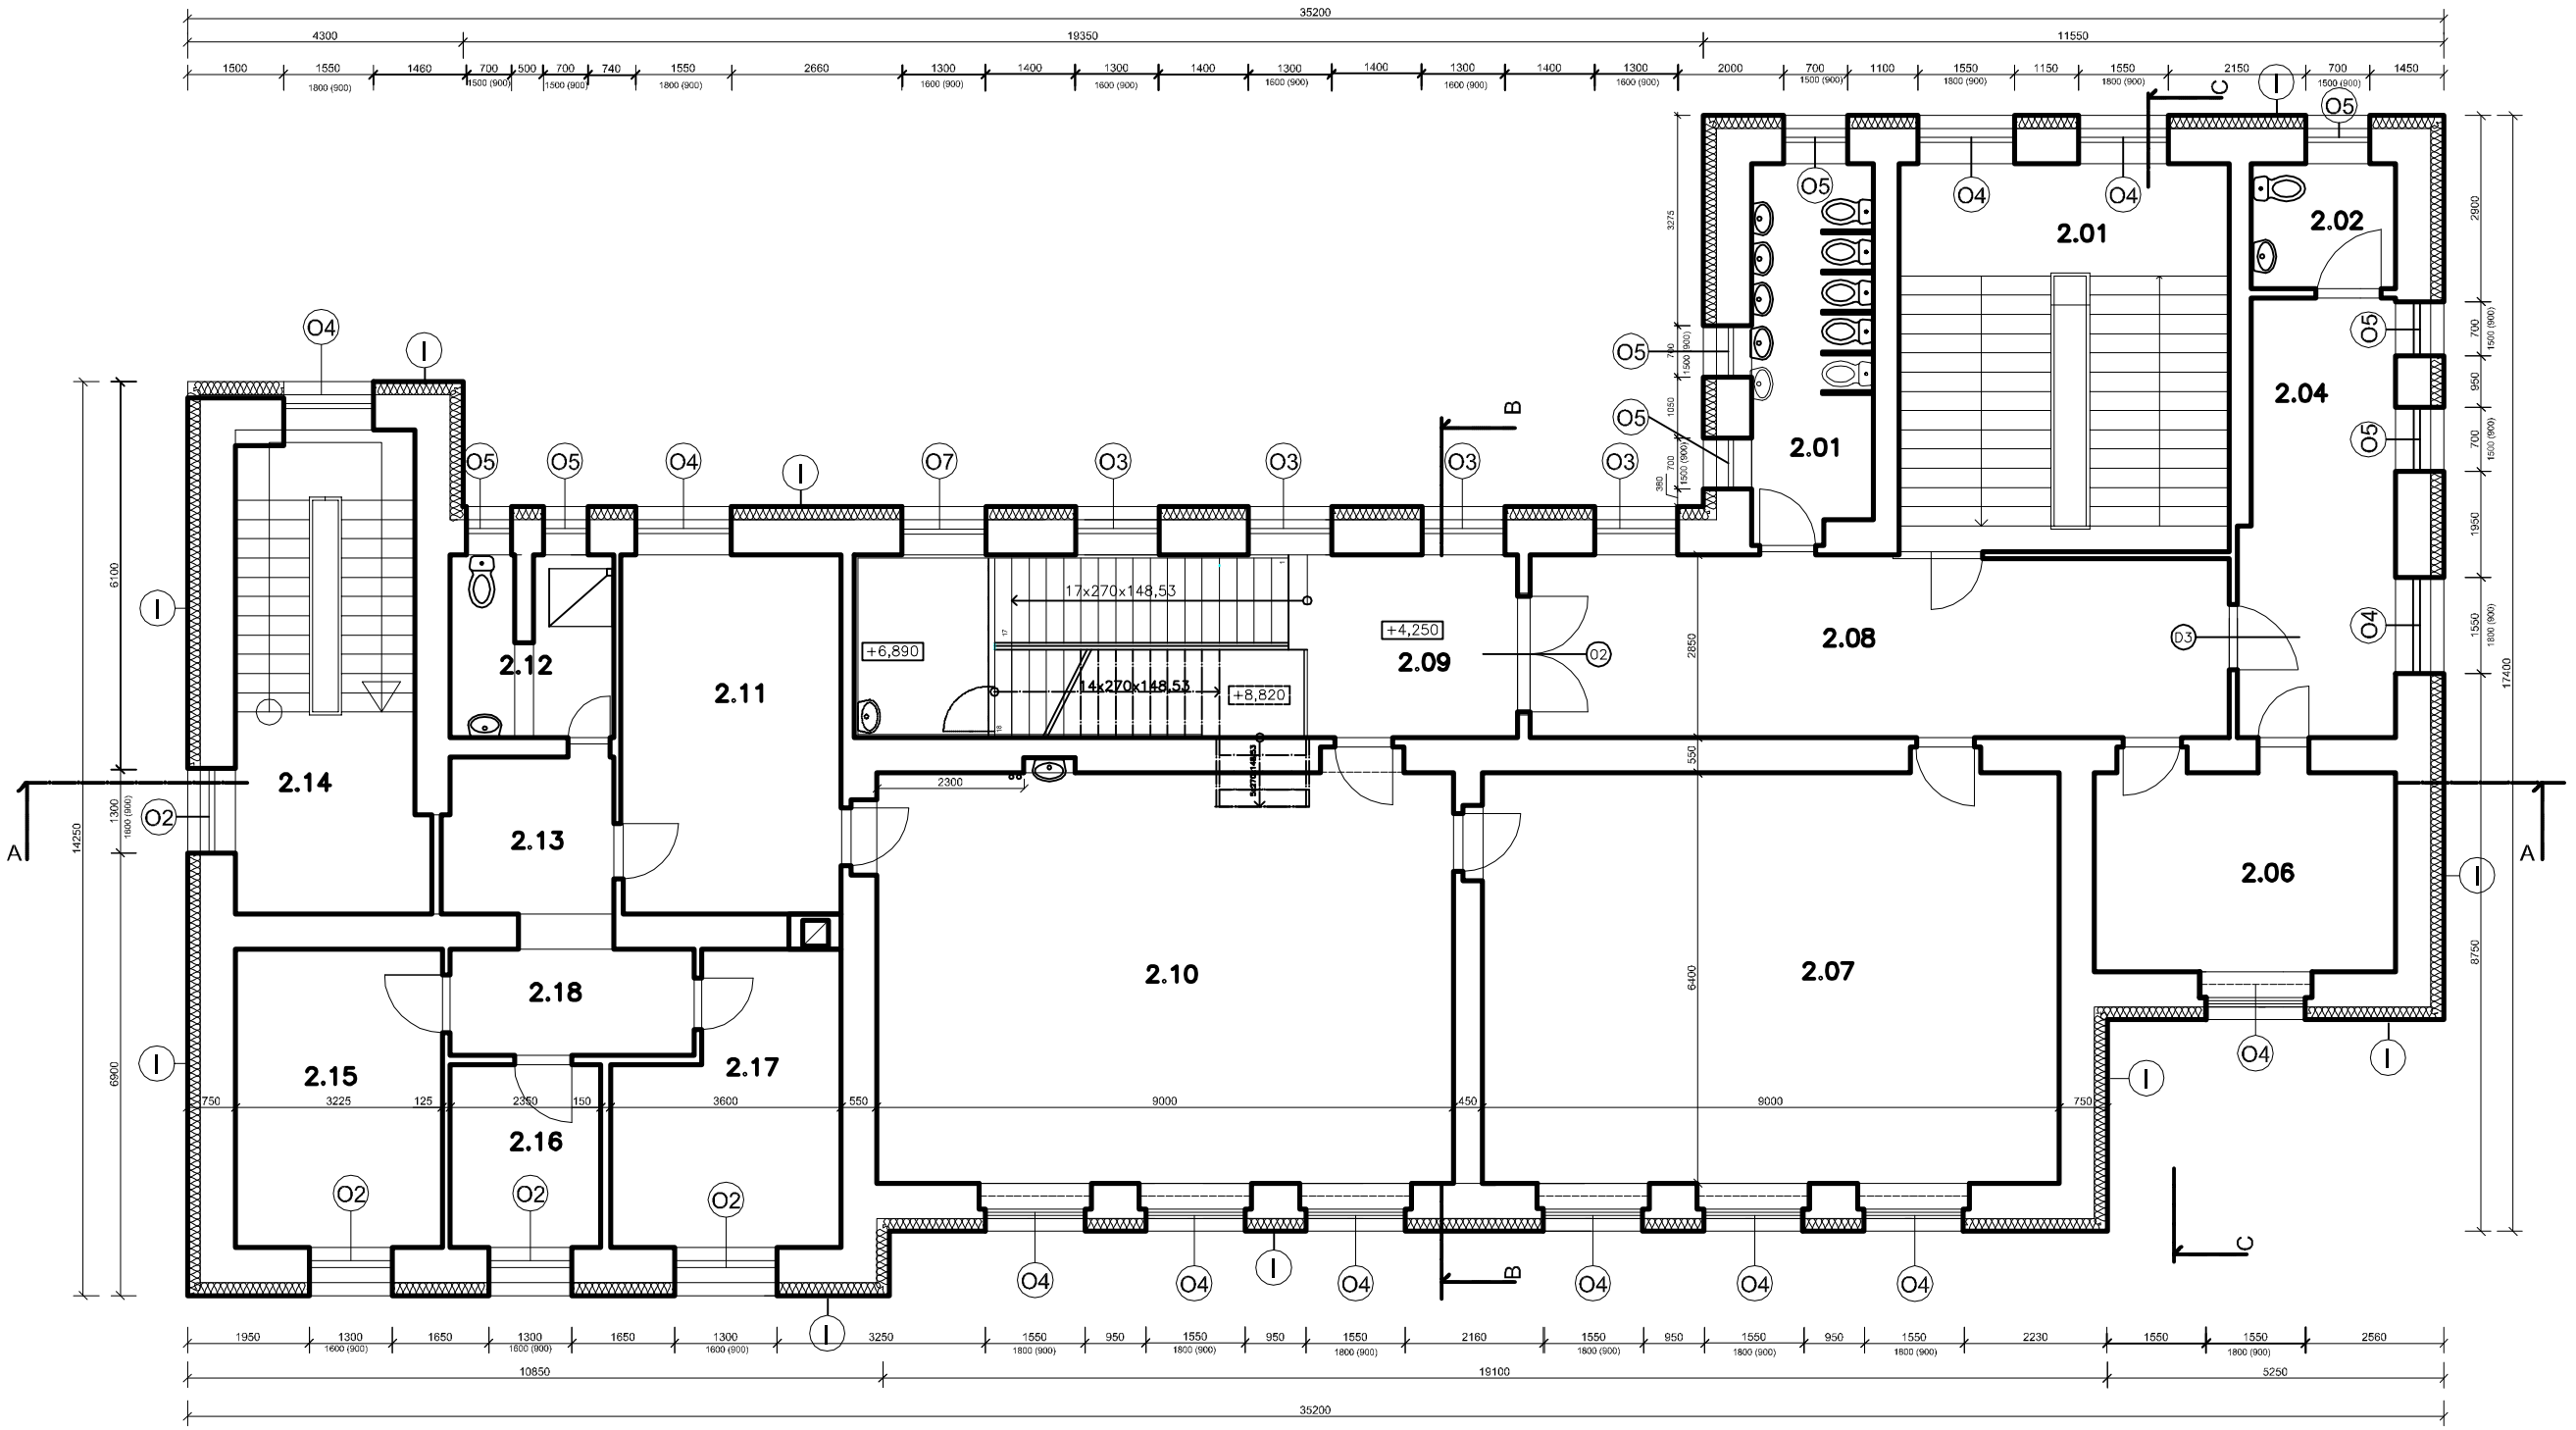

LEGENDA MIESTNOSTÍ

OZN.	NÁZOV, POPIS	M2	PODLAHA	STROP
2.01	SCHODISKO	28,40	PVC	ZNÍŽENÝ KAZETOVÝ
2.02	WC - IMOBILNÍ	4,25	KER . DLAŽBA	
2.04	HERŇA	23,13	MARMOLEUM	ZNÍŽENÝ KAZETOVÝ
2.05	WC DETSKÉ	11,96	MARMOLEUM	ZNÍŽENÝ KAZETOVÝ
2.06	KANCELÁRIA	15,98	PVC	
2.07	HERŇA	60,25	MARMOLEUM	
2.08	CHODBA+ŠATŇA	25,18	MARMOLEUM	ZNÍŽENÝ KAZETOVÝ
2.09	SCHODISKO	33,05	KER. DLAŽBA	ZNÍŽENÝ KAZETOVÝ
2.10	SPÁLŇA	59,40	PVC	ZNÍŽENÝ KAZETOVÝ
2.11	KANCELÁRIA	19,01	PVC	
2.12	WC	7,30	KER. DLAŽBA	
2.13	CHODBA	21,23	KER. DLAŽBA	ZNÍŽENÝ KAZEROVÝ
2.14	SCHODISKO	6,50	KER. DLAŽBA	ZNÍŽENÝ KAZEROVÝ
2.15	KNIŽNICA	15,00	KER. DLAŽBA	
2.16	KNIŽNICA	6,20	KER. DLAŽBA	ZNÍŽENÝ KAZEROVÝ
2.17	KNIŽNICA	14,17	KER. DLAŽBA	
2.18	CHODBA	6,30	KER. DLAŽBA	ZNÍŽENÝ KAZEROVÝ

I TEPELNÁ IZOLÁCIA HR. 200mm KAMENNÁ VATA

SPRACOVATEĽ:	*ZODPOVEDNÝ PROJEKTANT/AUTOR:*
Profilaxis found OZ	Ing.arch Emil Krížo
Obec Poniky	

PROFILAXIS found OZ
Lazovná 69
Banská Bystrica, 97401
IČO:37816977

NÁZOV PROJEKTU: ZVÝŠENIE KAPACITY V MATERSKEJ ŠKOLE PONIKY

MIESTO STAVBY: Poniky 240 / 15

DRUH PROJEKTU: SO 01-ARCHITEKTONICKO - STAVEBNÉ RIEŠENIE

PREDMET VÝKRESU: PODORYS 2.NP NOVÝ STAV

FORMÁT	*A3*	*PARÉ*
STUPEŇ	*SP/RS*	
DÁTUM	*01/2020*	
ZÁKAZKA č.	*31-20*	
MIERKA:	M 1 : 100	*ČÍS. VÝKRESU* 6