


# POHLAD SEVERNÝ

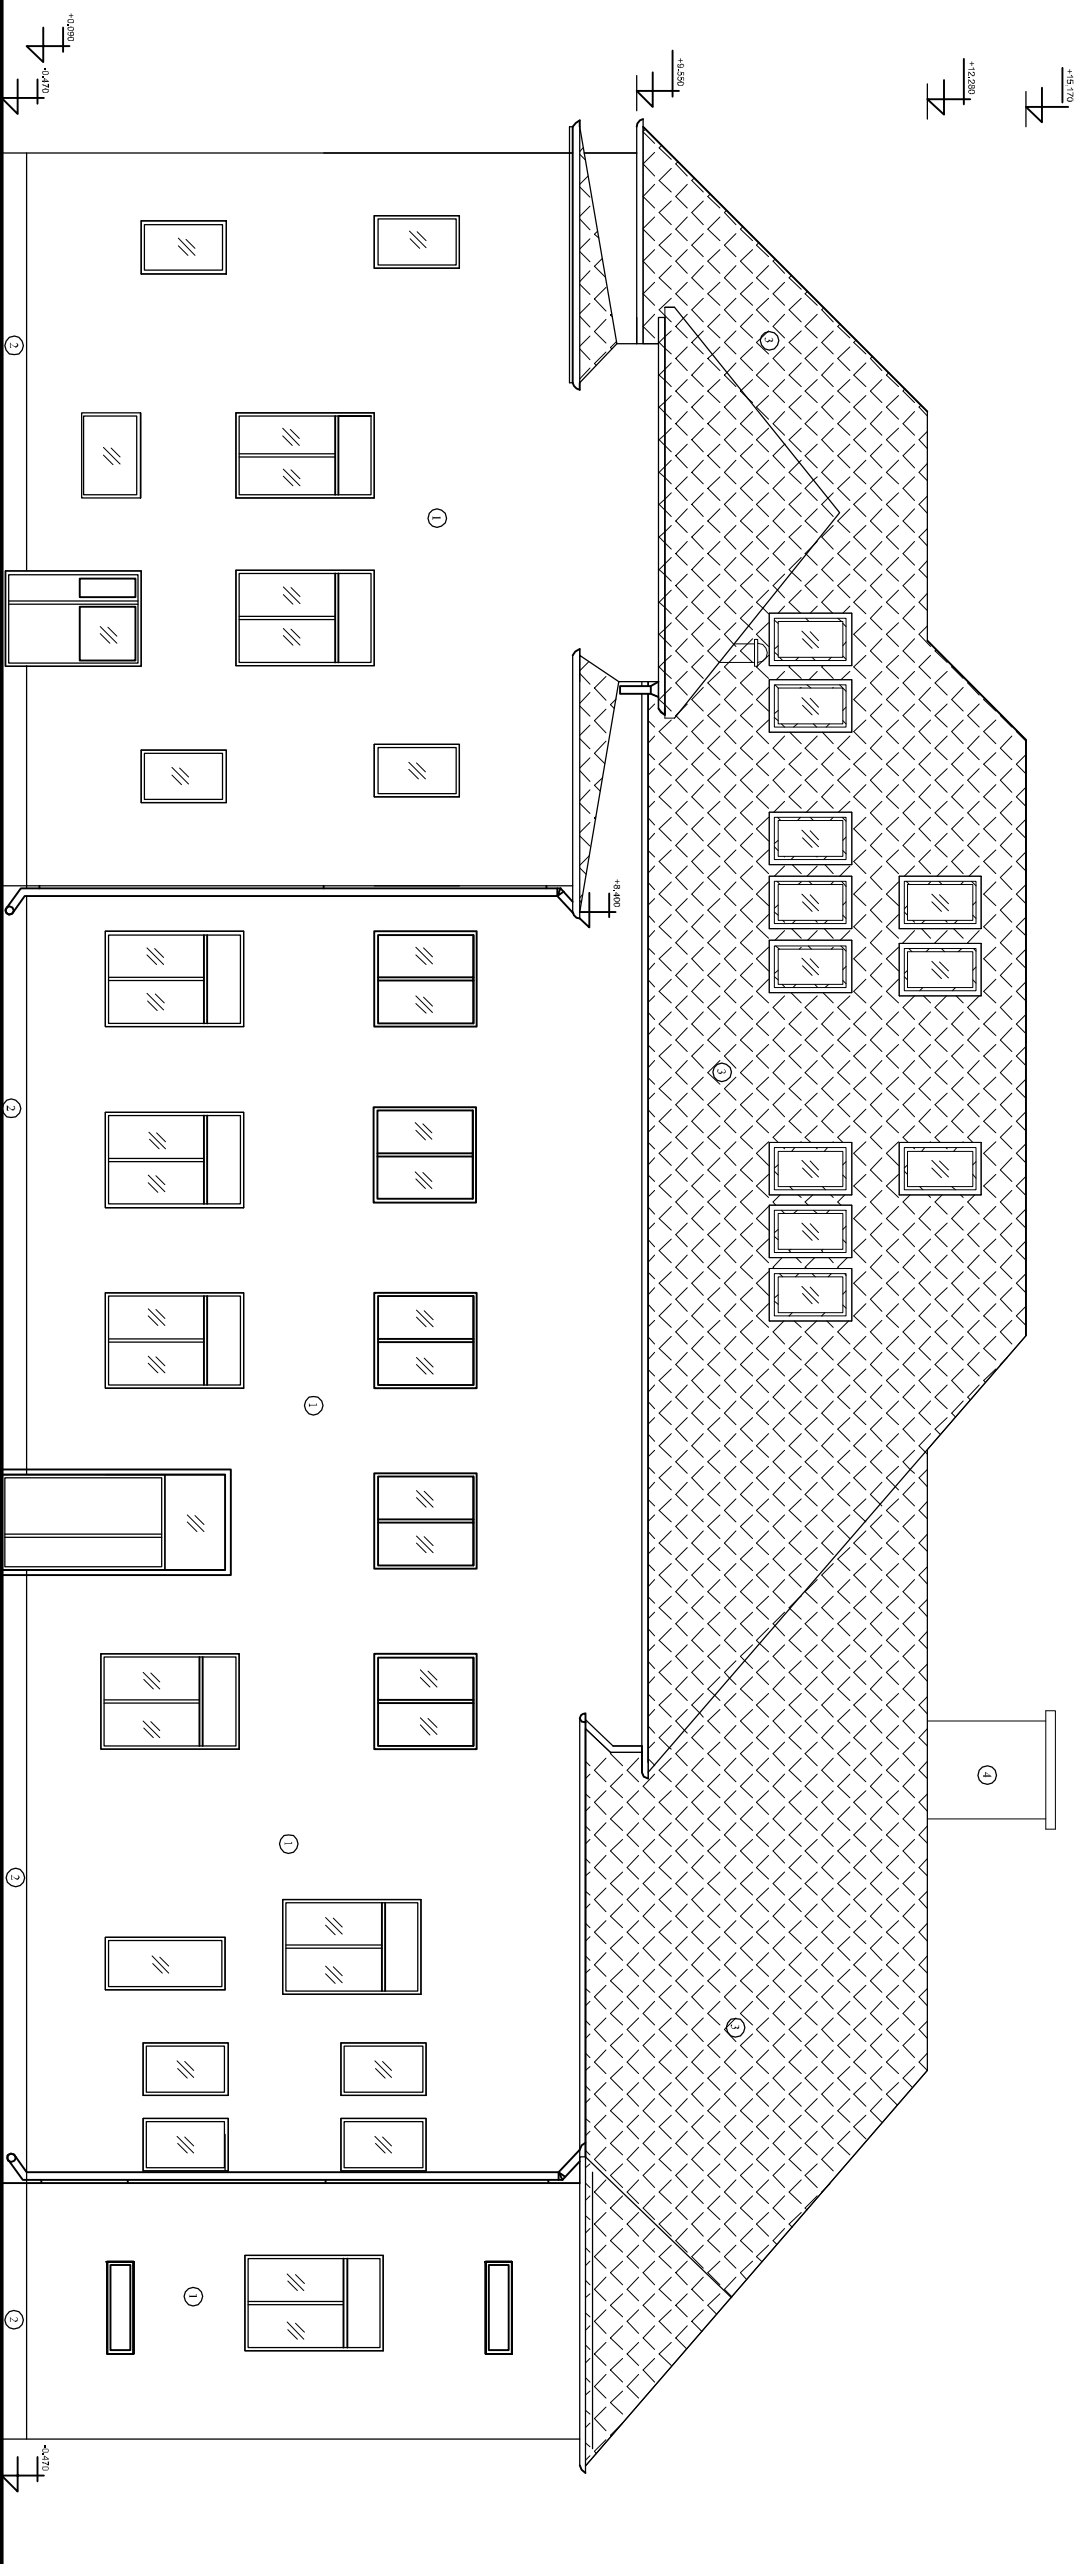

- LEGENDA POVRCHOV**
- ① SILKÁTOVÁ OMIETKA
  - ② OMIETKA SOKLOVÁ
  - ③ KRYTINA Z POPRÁSTOVANÉHO PLECHU
  - ④ KOKÉNOVÉ MIERIVO
  - ⑤ DREVENÁ KONŠTRUKCIA KROVU

<b>SPRACOVATEL:</b> ProfiLaxis found OZ		<b>ZODPOVEDNÝ PROJEKTANT/AUTOR:</b> Ing.arch Emil Krížo	
<b>Obec Poniky</b>		<b>ZVÝŠENIE KAPACITY</b>	
<b>NÁZOV PROJEKTU:</b> V MATERSKEJ ŠKOLE PONIKY		<b>STUPEŇ SP/RS</b>	
<b>MIESTO STAVBY:</b> Poniky 240 / 15		<b>PARÉ</b>	
<b>DRUH PROJEKTU:</b> SO-01-ARCHITEKTONICKO - STAVEBNÉ RIEŠENIE		<b>DÁTUM</b> 01/2020	
<b>PREDMET VÝKRESU:</b> POHLAD SEVERNÝ		<b>ZÁKAZKA č.</b> 31-20	
		<b>MIERKA:</b> M 1 : 100	
		<b>ČÍS. VÝKRESU</b> 11	

PROFILAXIS found OZ  
 Lozovná 69  
 Banská Bystrica, 97401  
 IČO:37816977