



POHĽAD ZÁPADNÝ

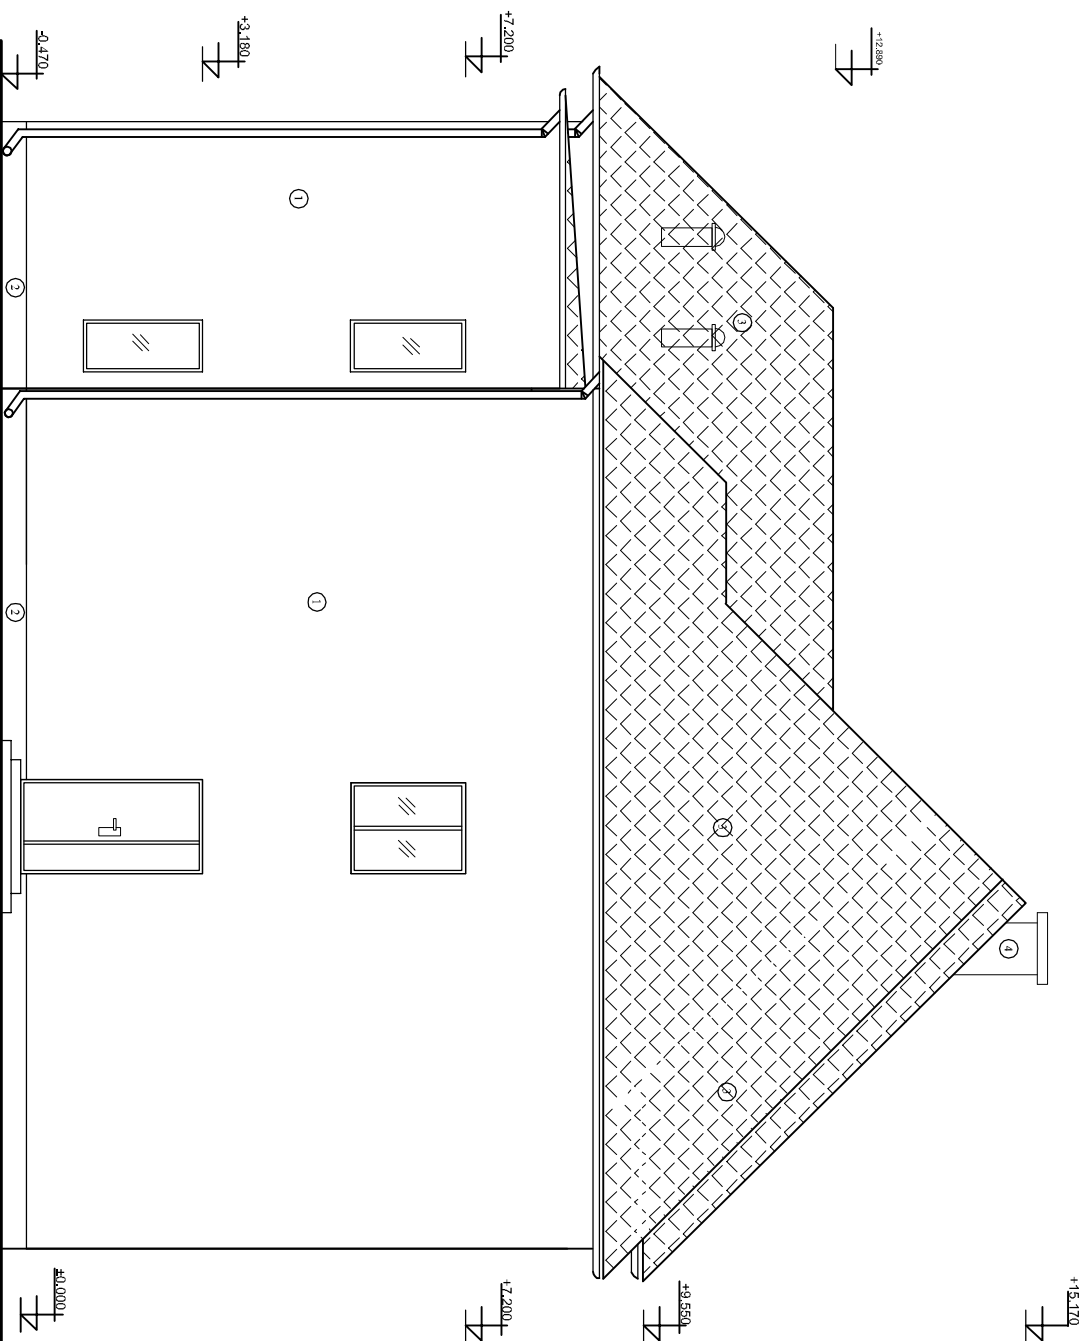

POHĽAD VÝCHODNÝ

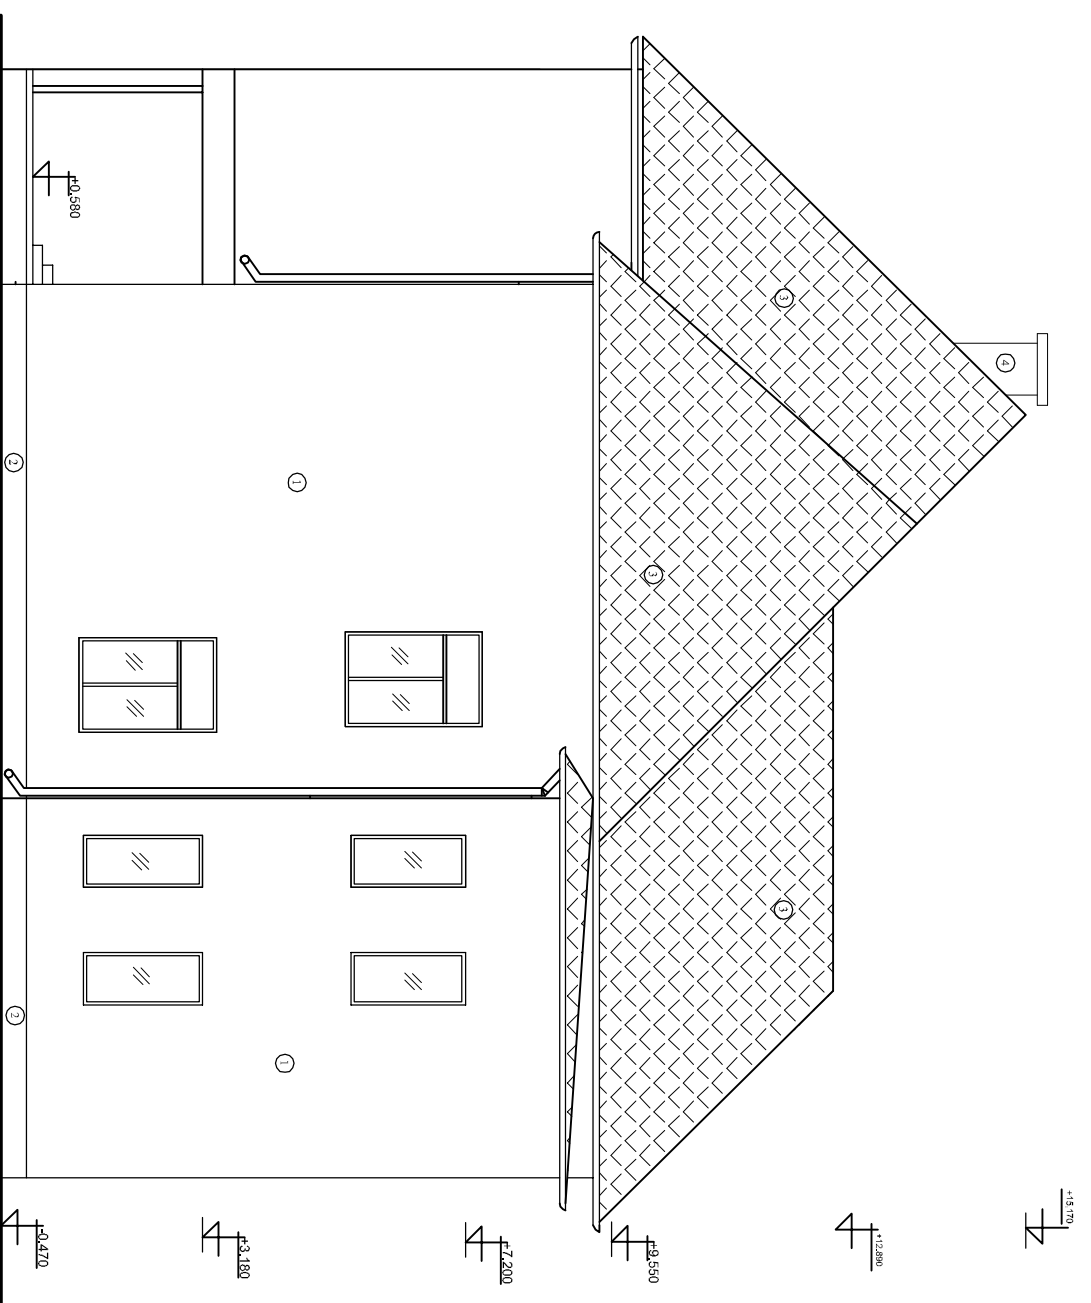

LEGENDA PŮVRCHOV

- ① SILKÁTOVÁ OMIEŤKA
- ② OMIEŤKA SOKLÓVA
- ③ KRYTINA Z PORLAŠTOVANÉHO PLECHU
- ④ KAMINOVÉ KURIVO
- ⑤ DREVENÁ KONŠTRUKCIA KROUVU

SPRACOVATEĽ:		ZODPOVEDNÝ PROJEKTANT/AUTOR:		PROFILAXIS found OZ Lozovná 69 Banská Bystrica, 97401 IČO: 37816977	
Profilaxis found OZ		Ing. arch Emil Krížo			
Obec Poniky		ZVÝŠENIE KAPACITY		FORMÁT A3 PARÉ	
NÁZOV PROJEKTU: V MATERSKEJ ŠKOLE PONIKY		MIESTO STAVBY: Poniky 240 / 15		STUPEN SP/RS 01/2020	
DRUH PROJEKTU: SO 01-ARCHITECTONICKO - STAVEBNÉ RIEŠENIE		ZÁKAZKA č. 31-20		DÁTUM 01/2020	
PREDMET VÝKRESU: POHĽAD ZÁPADNÝ A VÝCHODNÝ		MIERKA: M 1 : 100		ČÍS. VÝKRESU 12	