


REZ A-A

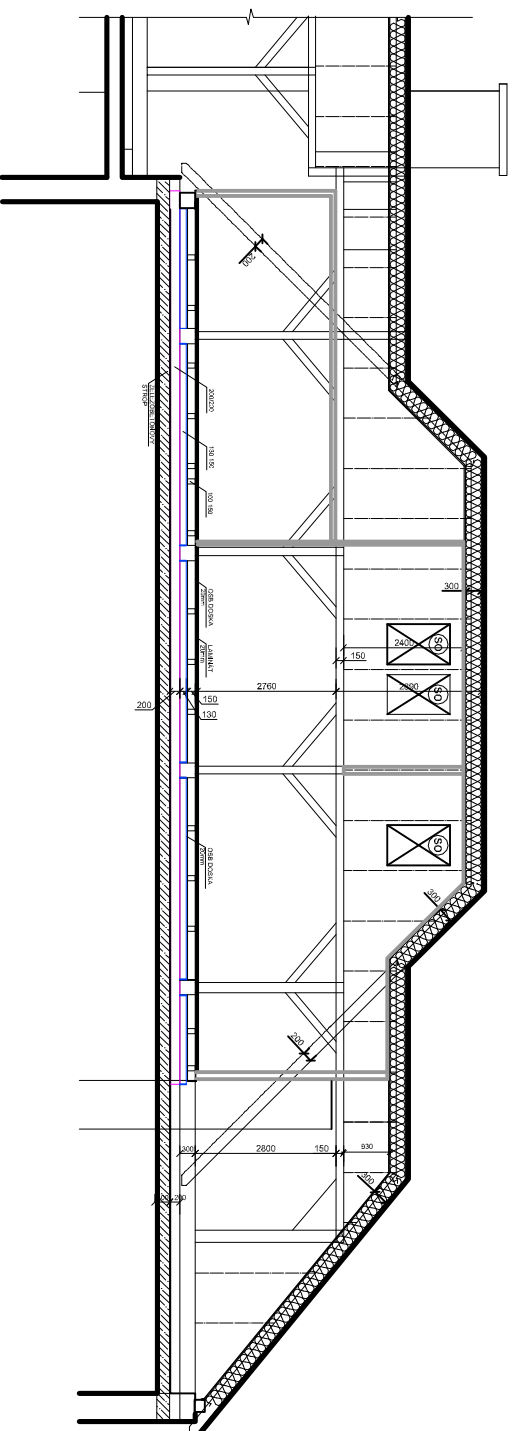

SPRACOVATEĽ:	PROFILAXIS found OZ	ZODPOVEDNÝ PROJEKTANT/AUTOR:	Ing.arch Emil Krížo
Profilaxis found OZ			
Obec Poniky	ZVÝŠENIE KAPACITY	FORMÁT	A3
NÁZOV	PROJEKTU: V MATERSKEJ ŠKOLE PONIKY	STUPEN	SP/R/S
MIESTO STAVBY: Poniky 240 / 15		DÁTUM	01/2020
DRUH PROJEKTU: SO 01-ARCHITEKTONICKO - STAVEBNÉ RIEŠENIE		ZAKAZKA č.	31-20
PREDMET VÝKRESU: PODLAHA 3. NP		MIERKA:	M 1 : 100
			15

PROFILAXIS found OZ
Lazovná 69
Banské Bystrica, 97401
IČO: 37816977

PARÉ