



VONKAJŠIE VÝPLNE OTVOROV

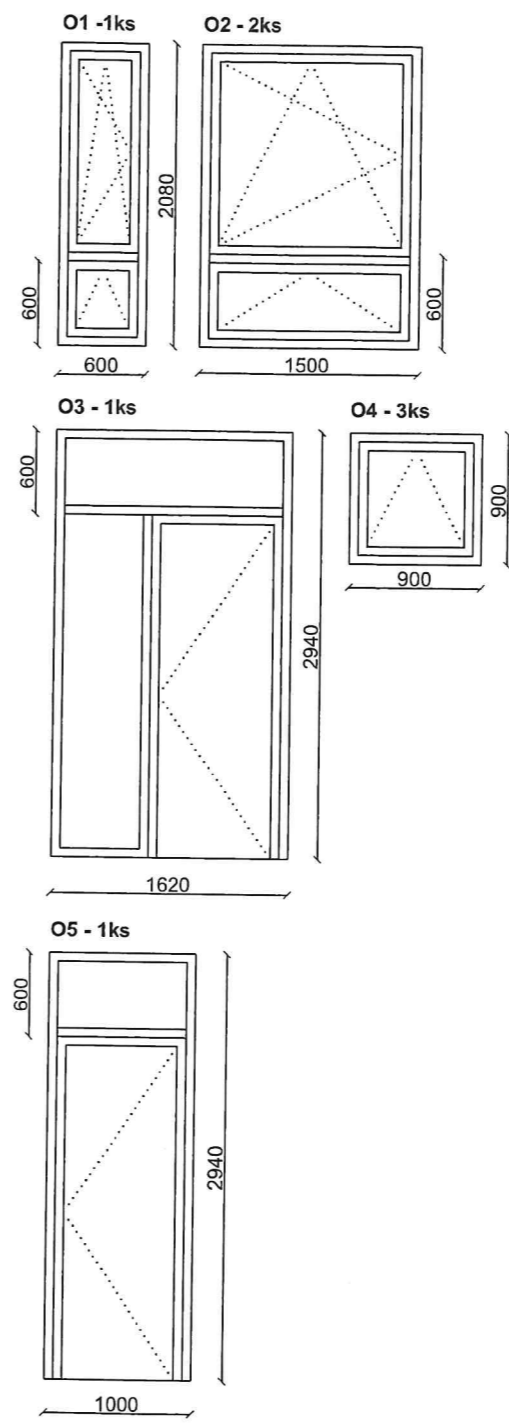

POZNÁMKY

- v každej miestnosti vysprávka pôvodných stien
- steny miestností malovka farba biela
- nové priečky SDK, zelený sadrokartón v miestnostiach s očakávanou vlhkosťou
- kazetový strop znížený o 250mm, raster 600x600 kazety biele, kotvenie závesov s príhľadnutím na predpäté panely stropu (neprepušťať výstuž !)
- ext. výplne otvorov plastové, izolačné trojsklo, farba rámu podľa investora, dodávka s int. a ext. parapetami, skutočné rozmery overiť na stavbe
- nové nášľapné vrstvy podláh podľa tabuľky miestností, formát a farebný odtieň upresní zhotoviteľ
- obklady v miestnostiach podľa tabuľky miestností, farebný odtieň a formát upresní zhotoviteľ
- interiérové dvere s obložkovými zárubňami, do ambulancie špeciálne zvukovo-izolačné
- zariaďovacie predmety podľa výberu zhotoviteľa, SDK konštrukcie vo WC spevnené kvôli závesnému wc a madlám
- ostatné profície (vykurovanie, elektroinštalácia, ZTI) sa prispôbia stavebnému riešeniu

RIEŠENÁ ČASŤ OBJEKTU

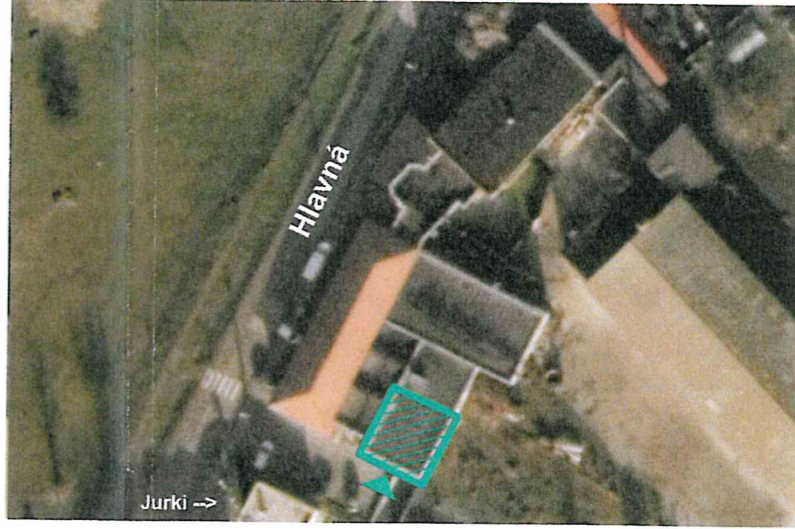

TABUĽKA MIESTNOSTÍ

MIESTNOSŤ	VÝMERA	POVRCHOVÁ ÚPRAVA			POZNÁMKA
		PODLAHA	STROP	STENY	
Vstup	3,85 m ²	Lino	Kazetový (600x600)		Lino na stenu 10 cm
Čakáreň	8,15 m ²	Lino	Kazetový (600x600)		Lino na stenu 10 cm
Izolačka	5,39 m ²	Lino	Kazetový (600x600)		Lino na stenu 10 cm
WC	4,02 m ²	Ker. dlažba	Kazetový (600x600)	Ker. obklad do v. 2 m	
Upratovačka	0,96 m ²	Ker. dlažba	Kazetový (600x600)		
Ambulancia	22,13 m ²	Lino	Kazetový (600x600)		Lino na stenu 10 cm
Sklad/šatňa	8,79 m ²	Lino	Kazetový (600x600)		Lino na stenu 10 cm
Kúpeľňa s WC	3,35 m ²	Ker. dlažba	Kazetový (600x600)	Ker. obklad do v. 2 m	
	56,64 m ²				

*Strop spustený 250mm od pôvodného stropu. Nová svetlá výška 3m.

Rekonštrukcia – stavebné úpravy prevádzkovej budovy súp. č. 733
 12/2020
 Investor: Obec Nová Dedinka, Zodpovedný projektant: Ing. Ronald Gálik
NOVÝ STAV
 M 1:50

