



PRÍLOHA č. 3 Grafické znázornenie priestorov

V zmysle článku I, bod 2 Zmluvy o podnájme nebytových priestorov č. 1779/5/2022-1 uzatvorenej medzi nájomcom ECPU, s.r.o. a podnájomníkom Technickou inšpekciou, a.s., túto prílohu tvorí Grafické znázornenie priestorov:


- Administratívna budova č.s. 167, 1. podzemné podlažie

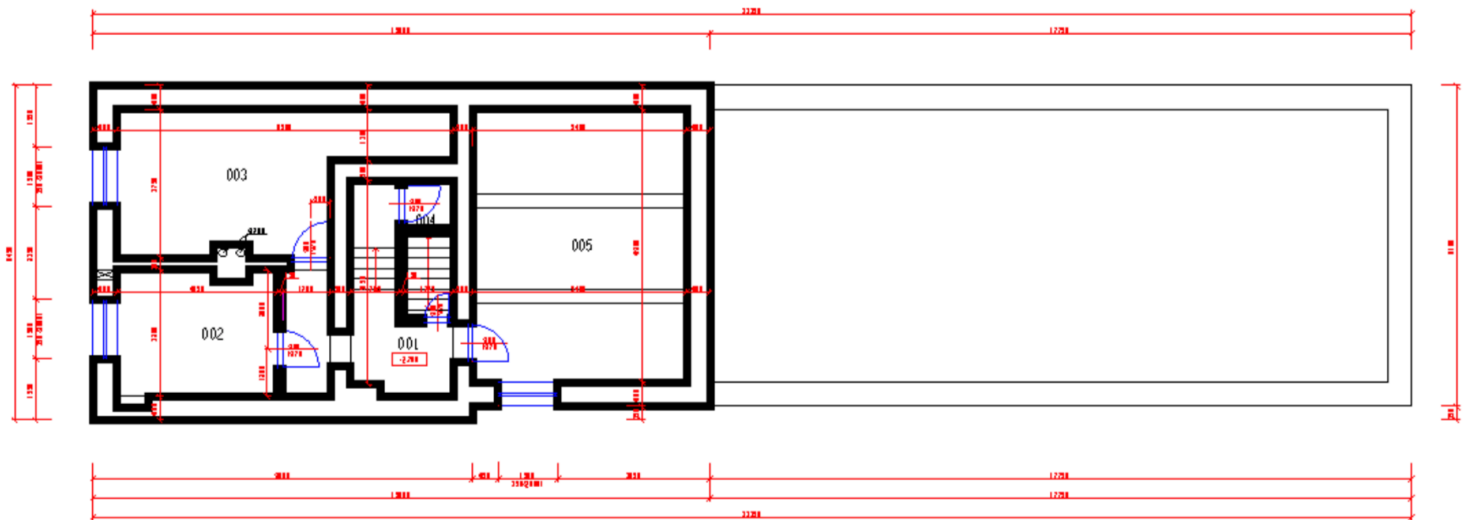


- Administratívna budova č.s. 167, 1. nadzemné podlažie

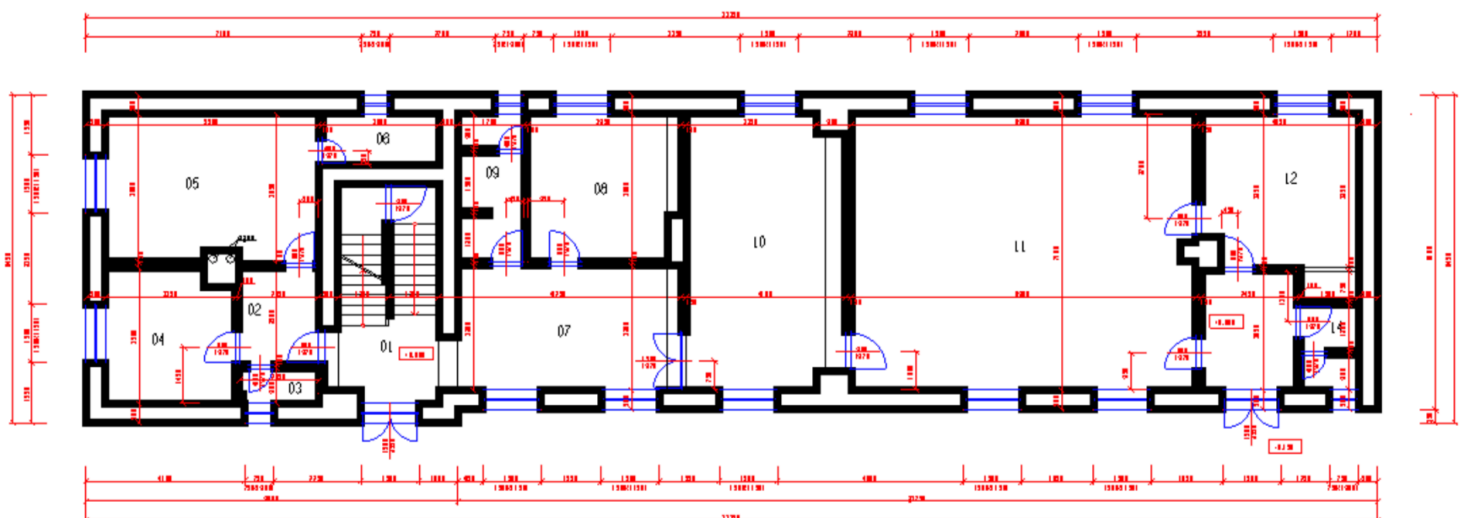


- Administratívna budova č.s. 167, 2. nadzemné podlažie

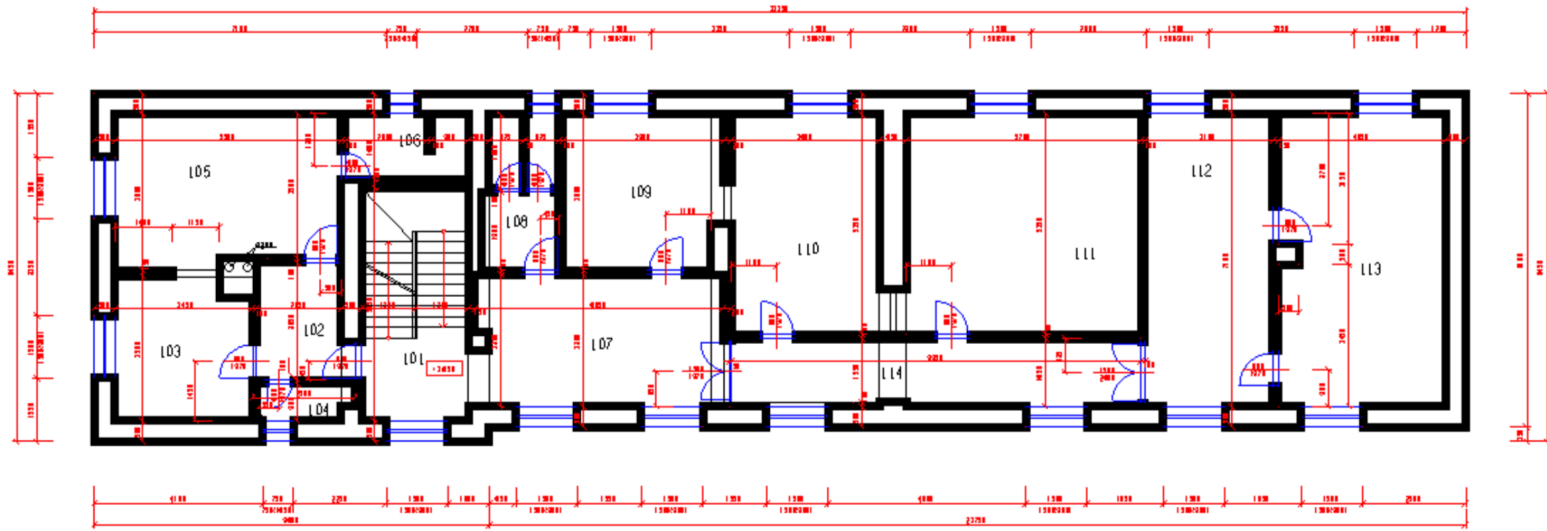

- Administratívna budova č.s. 167, 3. nadzemné podlažie

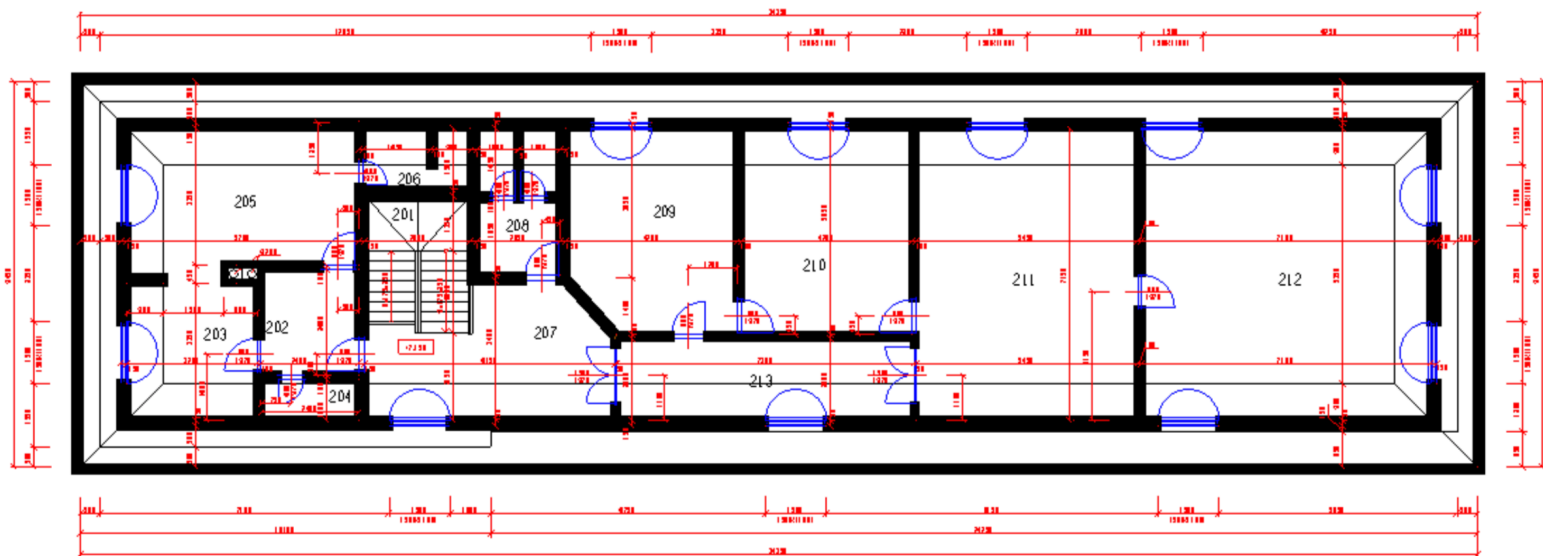

-Administratívna budova č.s. 168, 1. podzemné podlažie

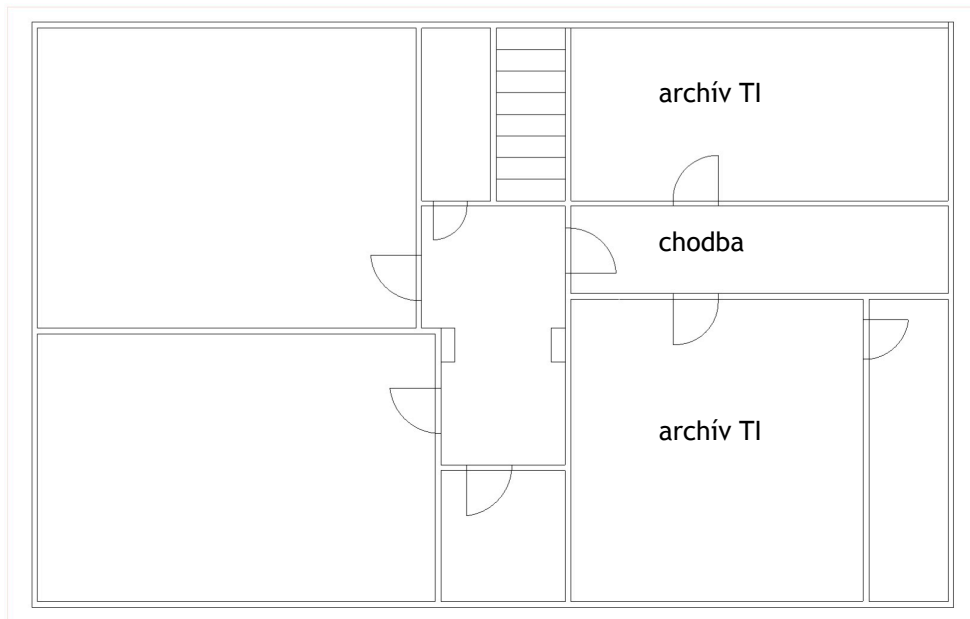

-Administratívna budova č.s. 168, 1. nadzemné podlažie

