


# Umiestnenie mobilnej kontajnerovej staničky odolnej proti medveďovi hnedému

Parcela E KN č. 2392  
k.ú. Kravany, okres Poprad

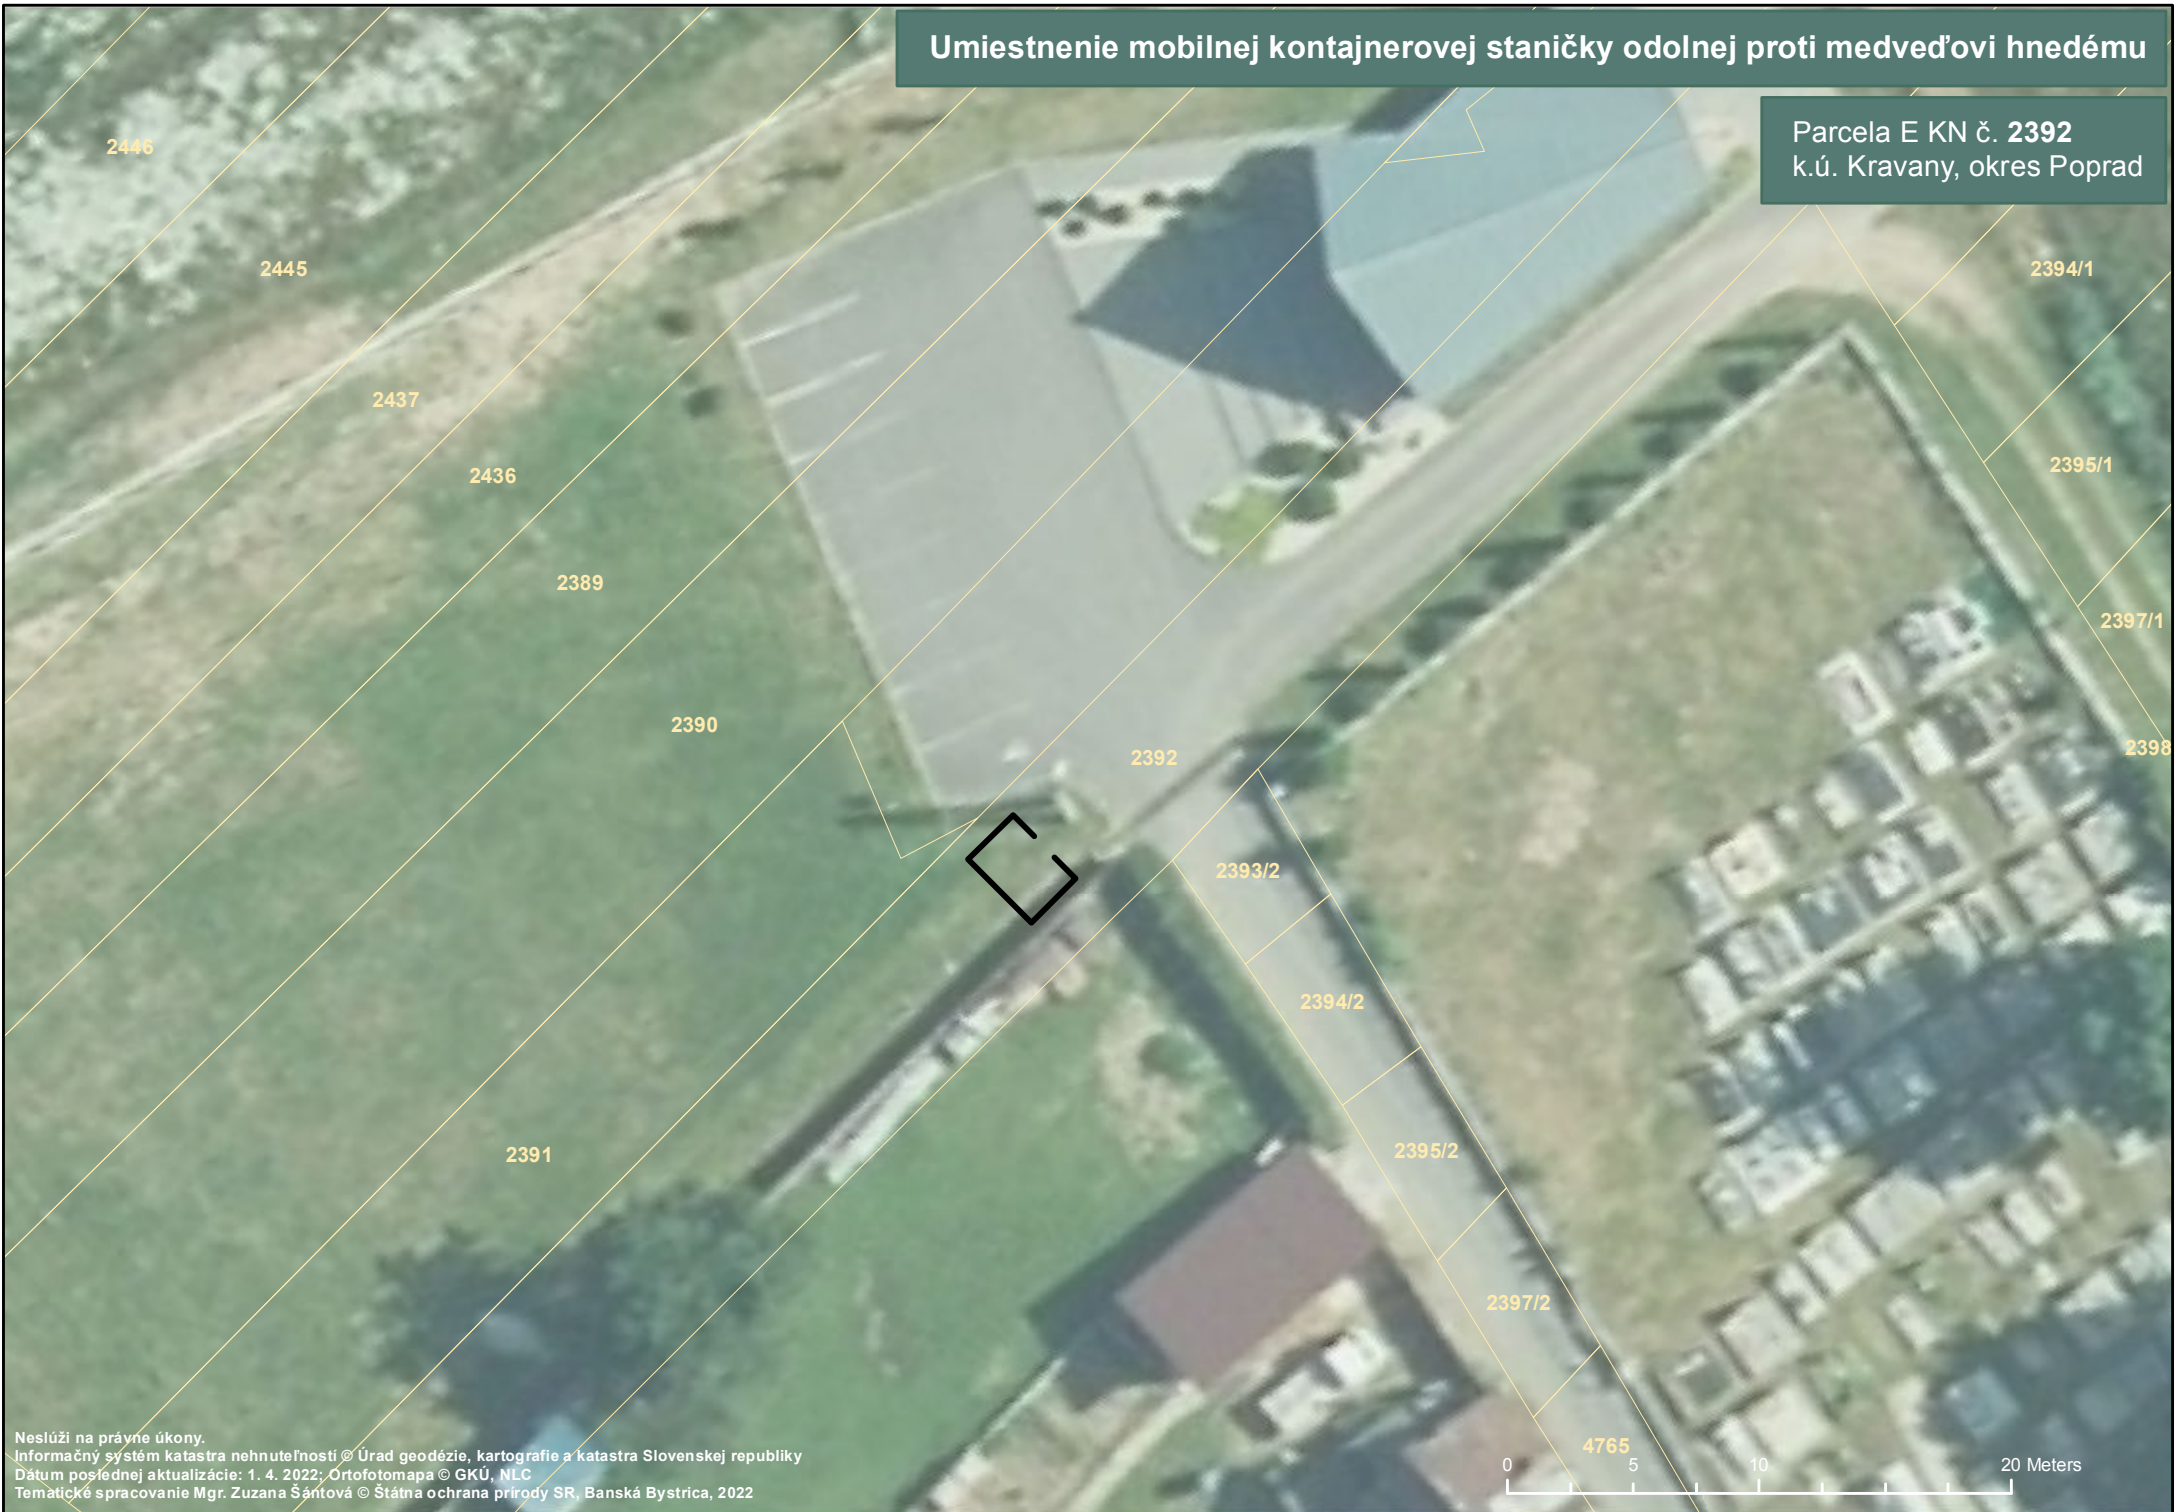

Neslúži na právne účely.  
Informačný systém katastra nehnuteľností © Úrad geodézie, kartografie a katastra Slovenskej republiky  
Dátum poslednej aktualizácie: 1. 4. 2022; Ortofotomapa © GKÚ, NLC  
Tematické spracovanie Mgr. Zuzana Šártová © Štátna ochrana prírody SR, Banská Bystrica, 2022

0 5 10 20 Meters  
4765