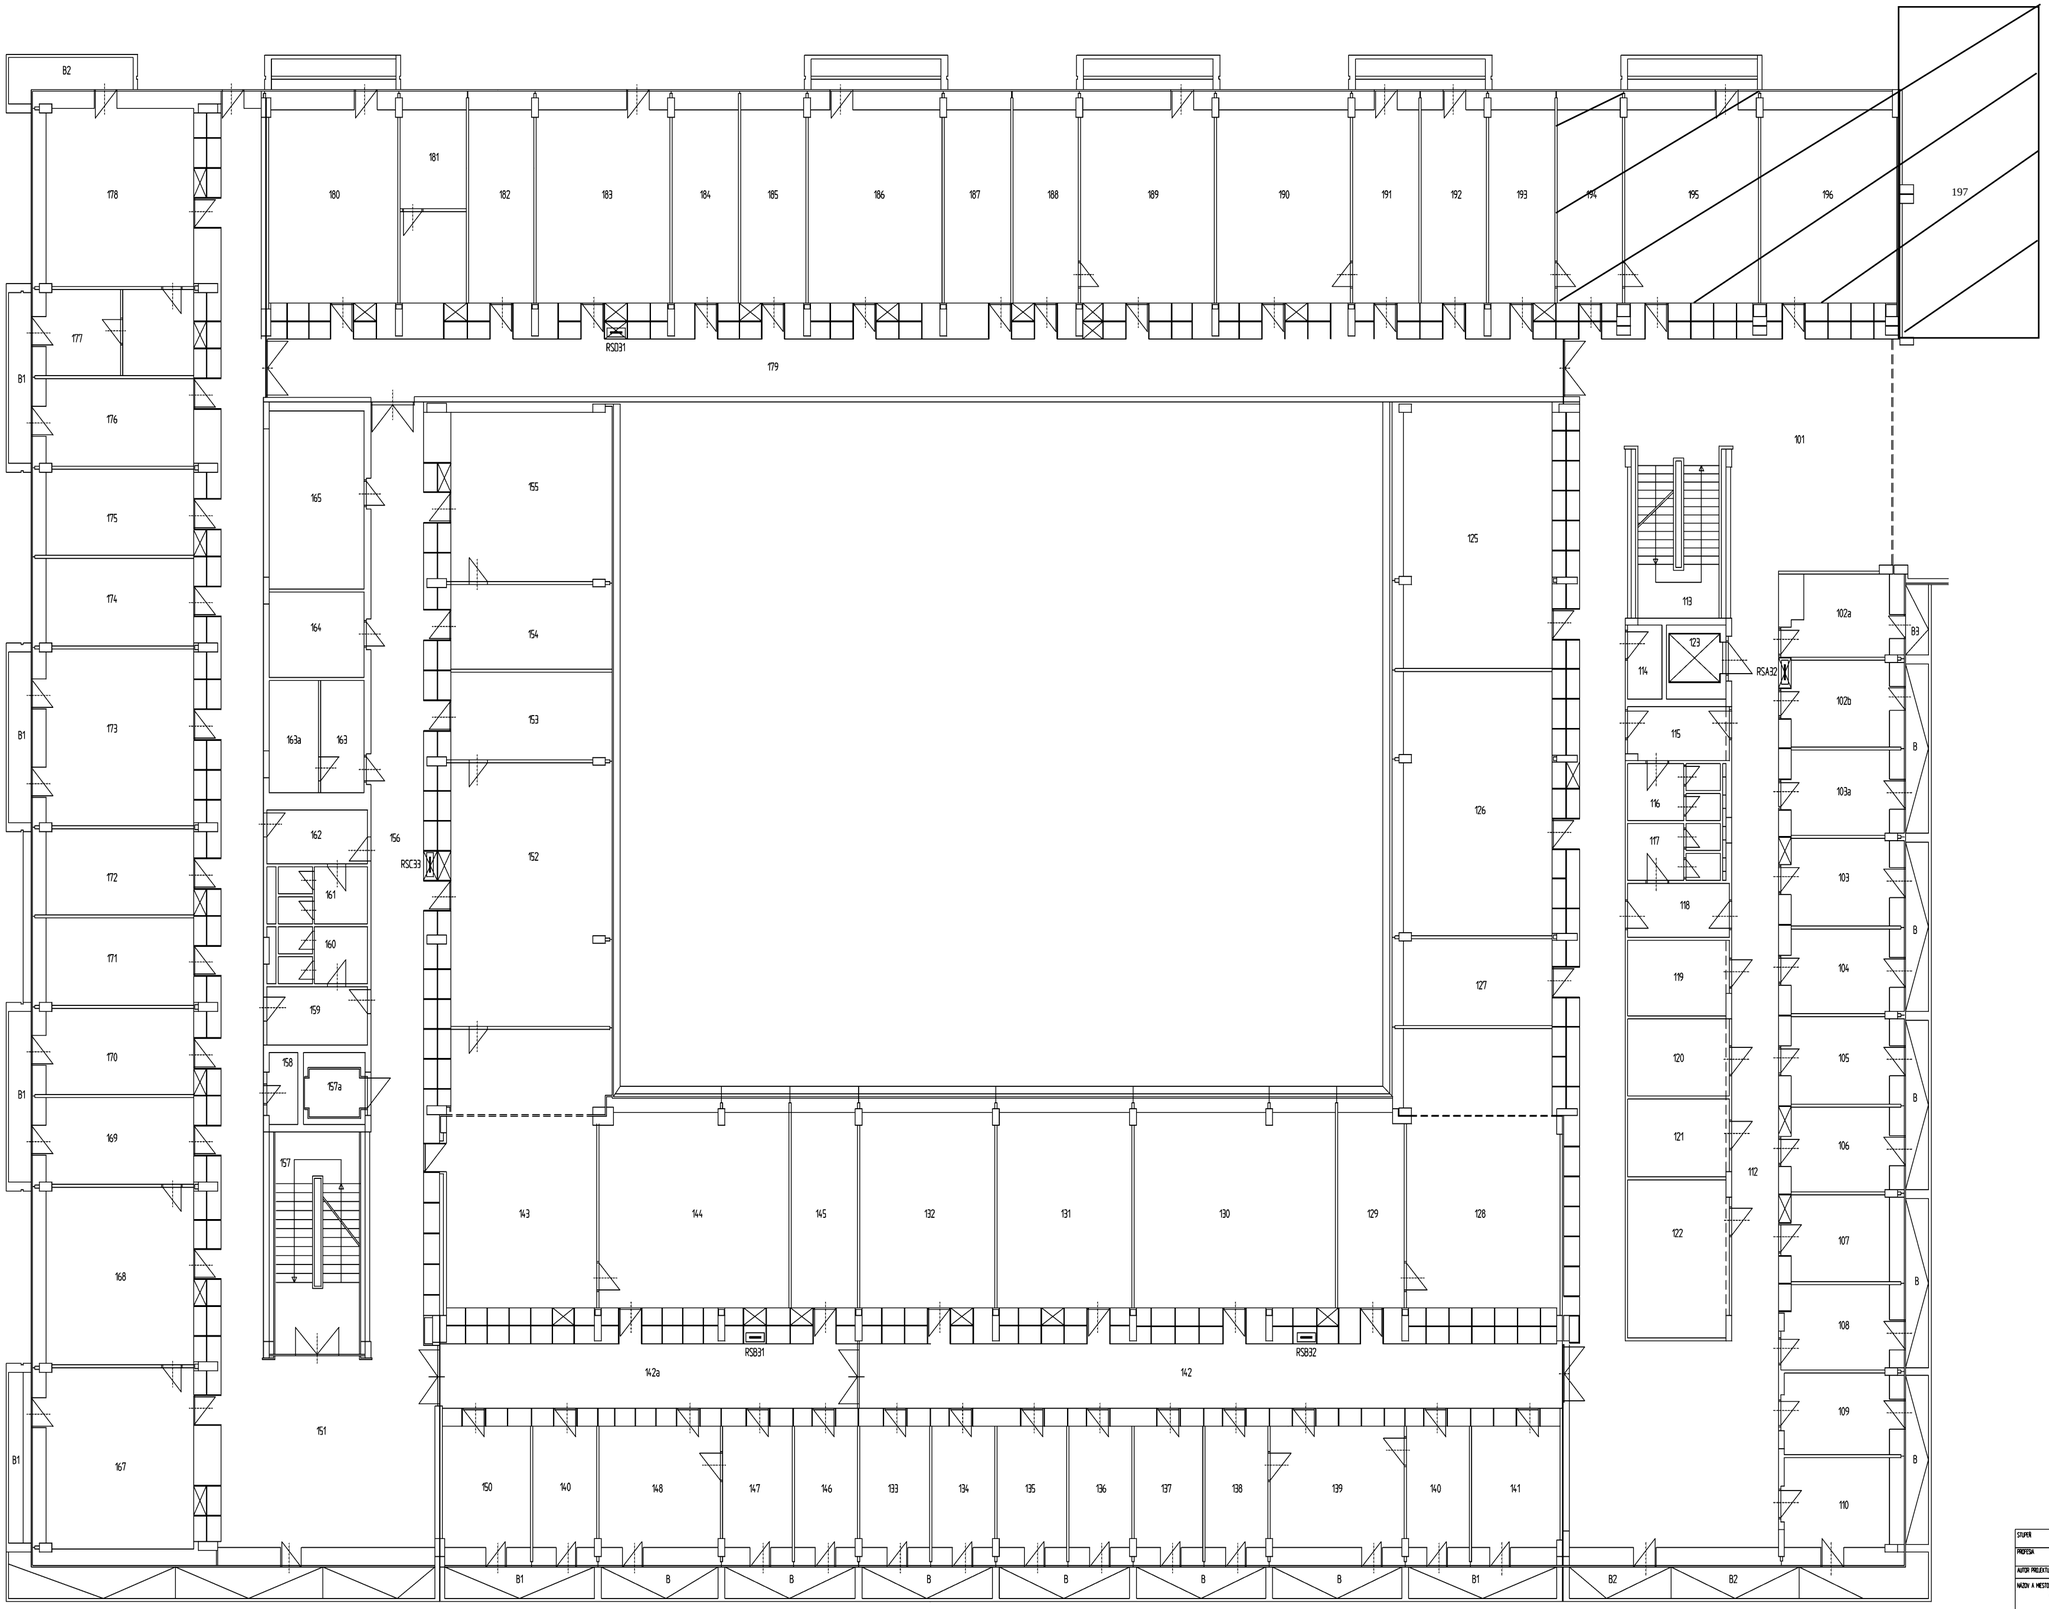

LEGENDA MIESTNOSTÍ :

101 - RESTAURM
102a - ASPIRANTI
102b - ASPIRANTI
103a - ASPIRANTI
103b - DIPLOMANTI
104 - ASPIRANTI
105 - ASPIRANTI
106 - VÝPOČTOVÉ ODDELENIE
107 - VÝPOČTOVÉ ODDELENIE
108 - VÝPOČTOVÉ ODDELENIE
109 - ODBORNÍ ASISTENTI
110 - ODBORNÍ ASISTENTI
111 - RESTAURM
112 - CHODBA
113 - SCHODISTE
114 - ÚPRAVŇA/KUCHYŇA
115 - PREDSIEŇ
116 - WC ŽENY
117 - WC MUŽI
118 - PREDSIEŇ
119 - MIKROSKOPY A FOTIKOPE
120 - MIKROSKOPY A FOTIKOPE
121 - ROZMNOŽOVŇA
122 - ANALOGOVÝ POČÍTAČ
123 - VÝTAH
124 - CHODBA
125 - SEMINÁRNA MIESTNOSŤ
126 - SEMINÁRNA MIESTNOSŤ
127 - ASPIRANTI
128 - PRÍRUČNÁ KNIHOVŇA
129 - DOKUMENTÁCIA
130 - KNIHOVŇA ČASOPISOV A ZÁSAD MIEST. KATEDRY
131 - DIPLOMANTI
132 - DIPLOMANTI
133 - PROFESORI
134 - PROFESORI
135 - PROFESORI
136 - PROFESORI
137 - PROFESORI
138 - PROFESORI
139 - VEDÚCI KATEDRY
140 - KANCELÁRIA KATEDRY
141 - ASISTENTI
142 - CHODBA
142a - CHODBA
143 - LAB. FOTOMETRIE
144 - LAB. PRE ULTRAZVUK. DEFEKTOSKOPIU
145 - ASPIRANTI
146 - PROFESORI
147 - ASISTENTI
148 - ASPIRANTI
149 - ASISTENTI
150 - ASPIRANTI
151 - RESTAURM
152 - LAB. PRE ULTRAZVUK. APLIKÁCIE
153 - ASISTENTI
154 - PROFESORI
155 - LAB. MOLEKUL. A AKUSTIKY
156 - CHODBA
157 - SCHODISTE
157a - ODBORNÝ VÝTAH
158 - ÚPRAVŇA/KUCHYŇA
159 - UMYVÁREŇ MUŽI
160 - WC MUŽI
161 - WC ŽENY
162 - UMYVÁREŇ ŽENY
163 - TMAVÁ KOMORA
163a - TMAVÁ KOMORA
164 - ZDRUŽOVŇA
165 - SKLAD MATERIÁLU
166 - CHODBA
167 - LAB. OPT. SPEKTROSKOPIU
168 - LAB. UV. SPEKTROSKOPIU VO VÁKUU
169 - ASISTENTI
170 - ASPIRANTI
171 - DOCENT
172 - DIPLOMANTI
173 - LAB. INFRAČERVENÉ SPEKTROSKOPIU
174 - ASPIRANTI
175 - DIPLOMANTI
176 - LAB. PRE POLOVODIČOVÉ VRSTVY
177 - TMAVÁ KOMORA
178 - FOTOLABORATÓRIUM
179 - CHODBA
180 - SPEKTROSKOPICKÉ LABORATÓRIUM II.
181 - TEMNÁ KOMORA
182 - PROFESORI
183 - SPEKTROSKOPICKÉ LABORATÓRIUM I.
184 - ASPIRANTI
185 - DIPLOMANTI V. ROČNÍKA
186 - DIPLOMANTI IV. ROČNÍKA
187 - ASISTENTI
188 - ELEKTROAKUSTICKÉ LABORATÓRIUM I.
189 - ELEKTROAKUSTICKÉ LABORATÓRIUM II.
190 - LAB. PRE ZÁVLAČNÉ AKUSTICKÁ MERANIE
191 - ASISTENTI
192 - DOCENT
193 - VEDÚCI KATEDRY
194 - KANCELÁRIA KATEDRY
195 - PRÍRUČNÁ KNIHOVŇA
196 - ZASADACIA MIESTNOSŤ
B - BALKÓN
B1 - BALKÓN
B2 - BALKÓN
B3 - BALKÓN

STUPEŇ	Projekt	HL. PROJ.		JOHNSON CONTROLS JOHNSON CONTROLS, INTERNATIONAL SPRL SEKERKOVCE 1 825 69 BRATISLAVA SLOVAKIA TEL: 02/43 26 12 11 FAX: 02/43 26 12 10
PROFESIA	MsR	ZODP. PROJ.	Ing. Ján Holos	
		VYPRACOVAL	Ing. Jozef Gregor	
AUTOR PROJEKTU		KRESLIL	Ing. Jozef Gregor	
NÁZOV A MIESTO STAVBY	VYSOKOŠKOLSKÝ AREÁL, VÝSTAVBA FAKÚLT PFUK BRATISLAVA, MLYNSKÁ DOLINA			DÁTUM: 06/2004
NÁZOV OBJEKTU	PAVILÓN FYZIKY "F2"			FORMÁT: A4
				ZMAZK. ČÍSLO: ****
NÁZOV VÝKRESU	PODLAŽIE +3,600			MIERKA: 150
				ČÍSLO VÝKRESU: 01/*****/04
INVESTOR	SPRÁVA VÝSTAVBY VYSOKÝCH ŠKÔL PRI SVŠT			