

Príloha č. 1

15 m

TELOCVIČNA

20 m

ŠATŇA

SKLAD


UMYVÁRKA

WC

WC

KABINET

cm.

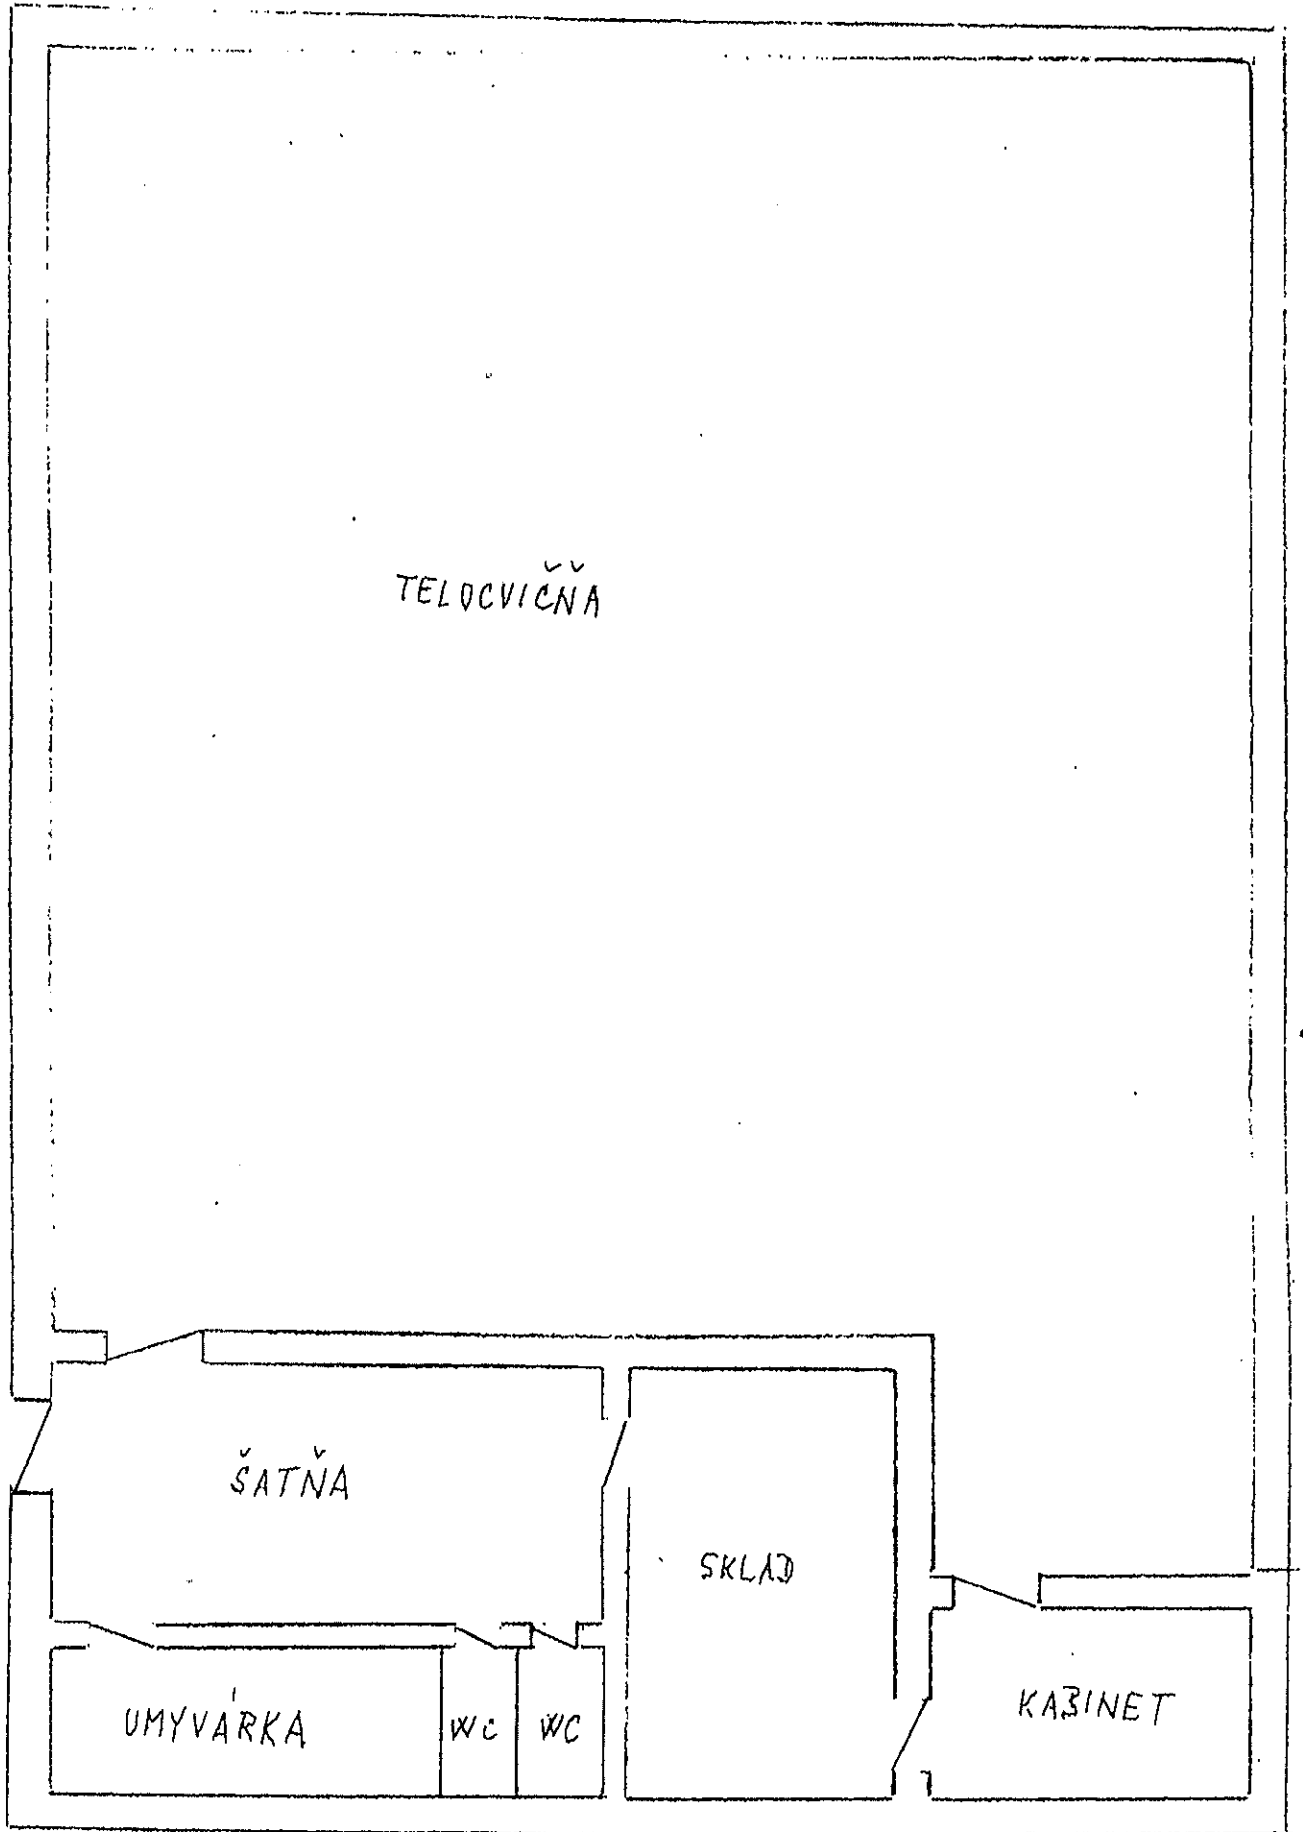

Príloha č. 1

15 m

TELOCVIČNA

20 m

ŠATŇA

SKLAD

UMYVÁRKA

WC

WC

KABINET

cm.

