

## Zmluva o budúcej zmluve o zriadení vecného bremena

č. 286508112200/0099

uzatvorená podľa ustanovenia § 50a a nasl. a § 151n a nasl. zákona č. 40/1964 Zb.

Občianskeho zákonníka v znení neskorších predpisov

(ďalej len „zmluva“) medzi nasledujúcimi zmluvnými stranami:

### Hlavné mesto Slovenskej republiky Bratislava

Sídlo: Primaciálne námestie č. 1, 814 99 Bratislava 1

Zastúpené: Ing. Tatiana Kratochvílová, prvá námestníčka primátora hlavného mesta Slovenskej republiky Bratislavy

Bankové spojenie: [REDAKOVANÉ]

IBAN: [REDAKOVANÉ]

BIC(SWIFT): [REDAKOVANÉ]

IČO: 00 603 481

(ďalej len „budúci povinný z vecného bremena“ v príslušnom tvare)

a

### KAPPA TRADE, spol. s r.o.

Sídlo: Prievozská 38, 821 05 Bratislava

Zastúpená: Ernest Kozár, konateľ  
JUDr. Juraj Trokan, konateľ

IBAN: [REDAKOVANÉ]

IČO: 31 367 577

DIČ: [REDAKOVANÉ]

IČ DPH: [REDAKOVANÉ]

Zapísaná v Obchodnom registri Okresného súdu Bratislava I, Oddiel: Sro, vložka číslo: 6563/B

(ďalej len „budúci oprávnený z vecného bremena“ v príslušnom tvare)

(ďalej spoločne aj ako „zmluvné strany“ alebo jednotlivo „zmluvná strana“ v príslušnom tvare)

### Článok I.

#### Úvodné ustanovenia

1. Budúci povinný z vecného bremena je vlastníkom nehnuteľnosti – pozemku registra „C“ katastra nehnuteľností vedeného v katastrálnom území Ružinov, okres Bratislava II, obec BA – m.č. Ružinov, ako parc. č. 21818/2 – ostatná plocha o výmere 12289 m<sup>2</sup>, zapísanej na liste vlastníctva č.326 (ďalej ako „nehnuteľnosť“ v príslušnom tvare).
2. Táto zmluva sa uzatvára v nadväznosti na žiadosť budúceho oprávneného z vecného bremena, ktorý požiadal o uzatvorenie Zmluvy o budúcej zmluve o zriadení vecného bremena pre účely stavebného konania podľa príslušných ustanovení zákona č. 50/1976 Zb. o územnom plánovaní a stavebnom poriadku (stavebný zákon) v znení neskorších predpisov a zabezpečenie vecného bremena za účelom uloženia inžinierskych sietí – SO.04 Zásobovanie elektrickou energiou, SO.07 Vodovodná prípojka, SO.08 Prípojka splaškovej kanalizácie, SO.12 NTL prípojka plynu, SO.26 Distribučné rozvody NN a SO.27 Optická prípojka k stavbe „Polyfunkčná budova Prievozská, Bratislava“ v Bratislave, k.ú. Ružinov (ďalej len „inžinierske siete“ v príslušnom tvare).

## Článok II. Predmet zmluvy

Zmluvné strany sa dohodli, že na základe tejto zmluvy v budúcnosti uzavru Zmluvu o zriadení vecného bremena, ktorej náležitosti sú špecifikované v nasledujúcich ustanoveniach tejto zmluvy.

## Článok III. Podmienky uzatvorenia a náležitosti budúcej zmluvy

1. Zmluvné strany sa zaväzujú, že bezprostredne po vybudovaní inžinierskych sietí a ich geodetickom zameraní, najneskôr však do 15 dní pred vydaním kolaudačného rozhodnutia na inžinierske siete na nehnuteľnosti uvedenej v článku I. ods. 1. tejto zmluvy uzatvoria Zmluvu o zriadení vecného bremena s týmito podstatnými náležitosťami:
  - 1.1. Budúci povinný z vecného bremena sa zaväzuje zriadiť na nehnuteľnosti uvedenej v článku I. ods. 1. tejto zmluvy vecné bremeno spočívajúce v povinnosti budúceho povinného z vecného bremena strieť na časti nehnuteľnosti:
    - a) zriadenie a uloženie inžinierskych sietí,
    - b) užívanie, prevádzkovanie, opravy a odstránenie inžinierskych sietí v rozsahu vymedzenom geometrickým plánom na vyznačenie vecného bremena po ich vybudovaní,
    - c) vstup osôb a vjazd vozidiel z dôvodu prevádzky, údržby, opráv a rekonštrukcie inžinierskych sietí na pozemok v k.ú. Ružinov reg. „C“ KN parc.č. 21818/2 v rozsahu vymedzenom geometrickým plánom tak, ako je vyznačené v kópii katastrálnej mapy. Kópia katastrálnej mapy je uvedená v prílohe č. 1, ktorá tvorí neoddeliteľnú súčasť tejto zmluvy.
  - 1.2. Zmluva o zriadení vecného bremena sa uzavrie na dobu neurčitú s tým, že výmera nehnuteľnosti zaťaženej vecným bremenom bude určená v Zmluve o zriadení vecného bremena v súlade s príslušným geometrickým plánom podľa ods. 5. tohto článku.
  - 1.3. Zmluvné strany sa dohodli, že právo zodpovedajúce vecnému bremenu sa zriadi za jednorazovú odplatu určenú znaleckým posudkom.
  - 1.4. Správne poplatky za vklad do katastra nehnuteľností a náklady na vypracovanie znaleckého posudku bude znášať budúci oprávnený z vecného bremena.
  - 1.5. Návrh na zápis vecného bremena do katastra nehnuteľností podá budúci povinný z vecného bremena po uhradení konečnej výšky jednorazovej odplaty za vecné bremeno a prípadných sankcií vyplývajúcich zo Zmluvy o zriadení vecného bremena.
  - 1.6. Na zánik vecného bremena sa vzťahuje ustanovenie § 151p zákona č. 40/1964 Zb. Občianskeho zákonníka v znení neskorších predpisov (ďalej len „Občiansky zákonník“ v príslušnom tvare). Budúci povinný z vecného bremena bude oprávnený jednostranne odstúpiť od zmluvy o zriadení vecného bremena, ak dôvod zriadenia vecného bremena zanikne tým, že zaniknú inžinierske siete, alebo ak výkonom vecného bremena bude vznikať budúcemu povinnému z vecného bremena neprímeraná škoda, alebo ak budúci povinný z vecného bremena bude predmet zmluvy potrebovať na plnenie samosprávnych funkcií.
2. Predbežnú odplatu za vecné bremeno vo výške **2.688,- €** (slovom dvetisícšesťstoosemdesiatosem eur) sa budúci oprávnený z vecného bremena zaväzuje uhradiť do 30 dní od nadobudnutia účinnosti tejto zmluvy na účet budúceho povinného z vecného bremena, vedený v [REDACTED] IBAN: [REDACTED] variabilný symbol: [REDACTED]

3. Konečná výška jednorazovej odplaty za vecné bremeno bude určená na základe znaleckého posudku podľa ods. 1. bod 1.3. tohto článku po predložení porealizačného zamerania a z neho vyplývajúceho geometrického plánu na vyznačenie vecného bremena a bude uvedená v Zmluve o zriadení vecného bremena. Zmluvné strany sa zaväzujú medzi sebou uhradiť prípadný zistený rozdiel medzi konečnou výškou jednorazovej odplaty za vecné bremeno vyplývajúcou zo znaleckého posudku a predbežnou jednorazovou odplatou za vecné bremeno špecifikovanou v ods. 2. tohto článku zmluvy v lehote stanovenej v Zmluve o zriadení vecného bremena.
4. V prípade oneskorenej platby sa budúci oprávnený z vecného bremena zaväzuje zaplatiť aj zmluvnú pokutu vo výške 0,05 % z dlžnej sumy za každý aj začatý deň omeškania. Týmto ustanovením nie sú dotknuté ustanovenia § 517 ods. 2 a § 545 Občianskeho zákonníka a budúci povinný z vecného bremena je oprávnený požadovať popri plnení aj úroky z omeškania, ako aj náhradu škody spôsobenú nezaplatením dlžnej čiastky vo výške presahujúcej výšku zmluvnej pokuty.
5. Zmluvné strany sa dohodli, že budúci oprávnený z vecného bremena sa zaväzuje, že na vlastné náklady zabezpečí a najneskôr však do 30 dní pred podaním návrhu na vydanie kolaudačného rozhodnutia na inžinierske sieti budúcu povinnému z vecného bremena predloží osobitný geometrický plán s vyznačením rozsahu predmetného vecného bremena na nehnuteľnosti uvedenej v článku I. ods. 1. tejto zmluvy, znalecký posudok podľa ods. 1. bod 1.3. tohto článku a výzvu na uzatvorenie Zmluvy o zriadení vecného bremena. Ak budúci oprávnený z vecného bremena nespĺní ktorúkoľvek z povinností uvedených v predchádzajúcej vete tohto odseku v určenom termíne, budúci oprávnený z vecného bremena sa zaväzuje zaplatiť budúcu povinnému z vecného bremena zmluvnú pokutu vo výške 5,- € za každý deň omeškania.
6. Budúci oprávnený z vecného bremena sa zaväzuje:
  - a) uprednostniť realizáciu výkopových prác mimo verejnej zelene, a to v časti spevnených plôch komunikácií,
  - b) ak nie je možné uložiť inžinierske sieti k stavbe do spevnených plôch:
    1. vykonať výkop v zmysle STN 83 7010 (Ochrana prírody, ošetrovanie, udržiavanie a ochrana stromovej vegetácie - vykonať výkop ručne a nesmie sa viesť bližšie ako 2,5 m od päty kmeňa) a v zmysle Arboristického štandardu II.: Ochrana drevín pri stavebnej činnosti,
    2. postupovať pri činnosti, ktorou môžu byť ohrozené, poškodené alebo zničené rastliny alebo živočíchy alebo ich biotopy tak, aby nedochádzalo k ich zbytočnému úhynu alebo poškodzovaniu a ničeniu v súlade s § 4 ods. 1 Zákona č. 543/2002 Z.z. o ochrane prírody a krajiny v znení neskorších predpisov,
    3. dodržiavať najnutnejší rozsah výkopových prác za účelom ochrany okolitej zelene,
    4. neskladovať stavebný ani iný odpadový materiál na zeleni bez súhlasu hlavného mesta Slovenskej republiky Bratislavy,
    5. ak počas stavby vznikne ďalší záber zelene/manipulačný priestor, uloženie materiálu a pod. je realizátor povinný určiť presnú výmeru zaujatia verejného priestranstva a následne požiadať správcu verejnej zelene o vyjadrenie k záberu zelene,
    6. pri realizovaní prác na zeleni resp. dočasnom zabratí verejnej zelene hlavného mesta Slovenskej republiky Bratislavy, za podmienok nevyhnutnej miery a nevyhnutne potrebného času, si počínať s náležitou opatrnosťou a dbať vo zvýšenej miere na predchádzanie a zamedzovanie vzniku škôd na živote, zdraví, majetku – verejnej zeleni, drevinách, porastoch, prvkoch, ktoré sú súčasťou verejnej zelene,
    7. po ukončení prác dotknutý terén vrátiť do pôvodného stavu odstránením všetkých zvyškov stavebného materiálu, vyrovnaním terénu, vykonaním obnovy poškodeného trávnik, a
    8. vykonať výsev trávnik na celej ploche, ktorá bola súčasťou rozkopávky,
    9. vykonávať starostlivosť o vysiatu plochu až po dobu vytvorenia súvislého trávnatého porastu – po prvej kosbe vykonanej pri výške trávneho porastu 20 cm,
    10. po ukončení zaujatia verejného priestranstva je nutné upravený terén odovzdať správcovi zelene preberacím protokolom do 15 dní od ukončenia stavby (správca zelene predmetnej plochy: Oddelenie tvorby mestskej zelene, e-mail [zelen@bratislava.sk](mailto:zelen@bratislava.sk)),
    11. v prípade rozkopávky miestnej komunikácie požiadať o stanovisko Oddelenie správy komunikácií,

12. zabezpečiť čistotu, poriadok a bezpečnosť pre okoloidúcich na dotknutom pozemku, ako i v okolí rozkopávky,
  13. nakladať s odpadmi, ktoré vzniknú pri rozkopávke v súlade s platnými právnymi predpismi,
  14. v časti, kde ochranné pásmo pôvodných rozvodov je aj v komunikáciách žiadame novo-navrhnuté vedenie trasy umiestniť v spevnených plochách, nie v zeleni,
- c) dodržiavať platné právne predpisy v oblasti životného prostredia, najmä:
1. Zákon č. 79/2015 Z.z. o odpadoch a o zmene a doplnení niektorých zákonov znení neskorších predpisov,
  2. VZN hlavného mesta Slovenskej republiky Bratislavy č. 6/2020 o nakladaní s komunálnymi odpadmi a drobnými stavebnými odpadmi na území hlavného mesta Slovenskej republiky Bratislavy v znení VZN hlavného mesta Slovenskej republiky Bratislavy č. 11/2021,
  3. Zákon č. 137/2010 Z.z. o ovzduší v znení neskorších predpisov,
  4. Zákon č. 364/2004 Z.z. o vodách v znení neskorších predpisov,
  5. Zákon č. 543/2002 Z.z. o ochrane prírody a krajiny,
- d) rešpektovať ochranné a bezpečnostné pásma inžinierskych sietí, nadzemných a podzemných vedení v zmysle platnej legislatívy a príslúchajúcich noriem,
- e) rešpektovať rozhodnutia príslušných orgánov štátnej správy a ostatných dotknutých orgánov a inštitúcií,
- f) zriadiť a užívať prípojku tak, aby bol zabezpečený a umožnený zber a preprava komunálnych odpadov v dotknutej lokalite,
- g) zabezpečiť čistotu a poriadok na dotknutej nehnuteľnosti.
7. Zmluvné strany sa dohodli, že budúci oprávnený z vecného bremena bezprostredne, najneskôr však v lehote 30 kalendárnych dní po uložení inžinierskych sietí uvedie povrch nehnuteľnosti do pôvodného stavu, pokiaľ sa zmluvné strany nedohodnú inak. V prípade, že nepríde k dohode a ani k splneniu povinnosti zo strany budúceho oprávneného z vecného bremena, je budúci povinný z vecného bremena oprávnený uviesť povrch nehnuteľnosti do pôvodného stavu na náklady a riziko budúceho oprávneného z vecného bremena. Za nesplnenie povinností uvedených v prvej vete tohto odseku, má budúci povinný z vecného bremena právo požadovať od budúceho oprávneného z vecného bremena zmluvnú pokutu vo výške 17,- € za každý deň omeškania, a to až do času, kedy k splneniu týchto povinností pristúpi budúci povinný z vecného bremena podľa tohto odseku. Budúci oprávnený z vecného bremena sa súčasne zmluvnú pokutu podľa predchádzajúcej vety zaväzuje zaplatiť na základe budúcim povinným z vecného bremena zaslanej faktúry. Uhradením zmluvnej pokuty sa budúci oprávnený z vecného bremena nezbuvauje povinnosti uhradiť budúcemu povinnému z vecného bremena škodu spôsobenú nemožnosťou užívania nehnuteľností. Zmluvná pokuta sa v týchto prípadoch do náhrady škody nezapočítava.
8. Budúci oprávnený z vecného bremena sa zaväzuje bez zbytočného odkladu oznamovať budúcemu povinnému z vecného bremena každú zmenu (zmena obchodného mena, sídla a pod.) ako aj všetky skutočnosti, ktoré by mohli ovplyvniť uzatvorenie Zmluvy o zriadení vecného bremena. Za nesplnenie tejto povinnosti má budúci povinný z vecného bremena právo požadovať od budúceho oprávneného z vecného bremena zmluvnú pokutu vo výške 70,- €. Budúci oprávnený z vecného bremena sa súčasne zmluvnú pokutu podľa predchádzajúcej vety zaväzuje zaplatiť na základe budúcim povinným z vecného bremena zaslanej faktúry.
9. V súlade s ustanovením § 545 Občianskeho zákonníka bolo zmluvnými stranami dohodnuté, že budúci povinný z vecného bremena je oprávnený požadovať od budúceho oprávneného z vecného bremena náhradu škody spojenú s porušením povinností budúceho oprávneného z vecného bremena, na ktoré sa vzťahuje zmluvná pokuta podľa tejto zmluvy vo výške presahujúcej výšku dohodnutej zmluvnej pokuty.
10. Zmluvné strany sa dohodli, že budúci oprávnený z vecného bremena môže postúpiť svoje práva a záväzky vyplývajúce mu z tejto zmluvy na tretiu osobu len po predchádzajúcom písomnom súhlase budúceho povinného z vecného bremena.
11. Zmluvné strany sa, odchylné od ods. 10 tohto článku dohodli, že budúci oprávnený z vecného bremena je oprávnený bez akéhokoľvek obmedzenia postúpiť práva a previesť povinnosť jemu vyplývajúce z tejto

zmluvy na spoločnosť Lidl Slovenská republika, v.o.s., so sídlom Ružinovská 1E, 821 02 Bratislava, IČO: 35 793 783, zápis v OR OS Bratislava I, odd.: Sr, vložka 1160/B (ďalej aj Lidl) a to v rozsahu všetkých práv a povinností mu vyplývajúcich z tejto zmluvy. Budúci povinný z vecného bremena s postúpením práv a prevodom povinností v zmysle predchádzajúcej vety výslovne súhlasí a zmluvné strany sa dohodli, že akýkoľvek ďalší súhlas budúceho povinný z vecného bremena s postúpením práv a prevodom povinností v zmysle predchádzajúcej vety nie je potrebný a že budúci povinný z vecného bremena bude povinný splniť si svoj záväzok uzatvoriť Zmluvu o zriadení vecného bremena aj voči osobe, na ktorú v zmysle predchádzajúcej vety postúpi práva a prevedie povinností budúci oprávnený z vecného bremena.

#### **Článok IV. Doručovanie**

1. Pisomnosti si zmluvné strany budú doručovať osobne alebo poštou. Zmluvné strany sa dohodli, že pre potreby doručovania akýchkoľvek písomností týkajúcich sa právnych vzťahov založených touto zmluvou alebo na základe tejto zmluvy, budú miestom doručovania zmluvných strán nasledovné adresy:
  - a) Hlavné mesto Slovenskej republiky Bratislava, Oddelenie dopravných povolení, Primaciálne nám. 1, 814 99 Bratislava,
  - b) KAPPA TRADE, spol. s r.o., Prievozska 38, 821 05 Bratislava.
2. V prípade zmeny adresy uvedenej v odseku 1. tohto článku je dotknutá zmluvná strana povinná preukázateľným spôsobom písomne oznámiť druhej zmluvnej strane takúto zmenu, inak sa akékoľvek oznámenia podľa tejto zmluvy považujú za doručené na adresu uvedenú v odseku 1. tohto článku, resp. na adresu naposledy písomne oznámenú druhej zmluvnej strane.
3. Zmluvné strany berú na vedomie a súhlasia s tým, že písomnosť jednej zmluvnej strany podľa odseku 1. tohto článku doručená podľa odseku 1. a 2. tohto článku, bude považovaná za doručenú priamo do vlastných rúk druhej zmluvnej strany, a to aj v prípade, ak táto písomnosť bude vrátená poštou zmluvnej strane ako písomnosť neprevzatá druhou zmluvnou stranou; v takomto prípade sa za deň doručenia považuje deň jej vrátenia zmluvnej strane uvedenej ako odosielateľ. Uvedené platí aj v tom prípade, ak sa zmluvná strana uvedená ako adresát o tejto skutočnosti nedozvie.
4. V prípade, že druhá zmluvná strana bezdôvodne odoprie písomnosť prijať, je písomnosť doručená dňom, keď jej prijatie bolo odopreté.

#### **Článok V. Ukončenie zmluvy**

1. Zmluvné strany sa dohodli, že právny vzťah založený touto zmluvou sa končí:
  - a) uzatvorením Zmluvy o zriadení vecného bremena podľa článku III. tejto zmluvy,
  - b) písomnou dohodou zmluvných strán, a to ku dňu určenému v dohode,
  - c) odstúpením od zmluvy budúceho povinného z vecného bremena, ak budúci oprávnený z vecného bremena neuhradí predbežnú odplatu podľa článku III. ods. 2. tejto zmluvy,
  - d) odstúpením od zmluvy budúceho oprávneného z vecného bremena, ak budúci oprávnený z vecného bremena nezíska stavebné povolenie na realizáciu inžinierskych sietí do 1 roka od nadobudnutia účinnosti tejto zmluvy.
2. Odstúpenie od zmluvy je účinné dňom doručenia prejavu o odstúpení druhej zmluvnej strane a táto zmluva sa ruší ku dňu doručenia odstúpenia.
3. V prípade odstúpenia od zmluvy podľa ods. 1. písm. d) tohto článku, budúci povinný z vecného bremena vráti celú vyplatenú predbežnú odplatu budúcemu oprávnenému z vecného bremena na účet budúceho oprávneného z vecného bremena uvedený v odstúpení od zmluvy.

**Článok VI.  
Záverečné ustanovenia**

1. K zmene podmienok dohodnutých touto zmluvou môže dôjsť len na základe vzájomnej dohody zmluvných strán formou písomného dodatku, alebo ak to bude vyplývať zo zmien a doplnkov platných všeobecne záväzných právnych predpisov.
2. Pre právne vzťahy touto zmluvou zvlášť neupravené platia príslušné ustanovenia Občianskeho zákonníka a ostatných platných všeobecne záväzných právnych predpisov Slovenskej republiky. Zmluvné strany sa dohodli, že v prípade akýchkoľvek sporov vyplývajúcich z tejto zmluvy alebo vzniknutých na základe tejto zmluvy bude ich riešenie v právomoci príslušných slovenských súdov za použitia slovenského práva.
3. Táto zmluva sa vyhotovuje v 6-ich rovnopisoch s platnosťou originálu, z tohto 4 vyhotovenia pre budúceho povinného z vecného bremena a 2 vyhotovenia pre budúceho oprávneného z vecného bremena.
4. Táto zmluva nadobúda platnosť dňom podpísania obidvoma zmluvnými stranami a účinnosť dňom nasledujúcim po dni jej zverejnenia v Centrálnom registri zmlúv podľa ustanovenia § 47a ods. 1 Občianskeho zákonníka v spojení s ustanovením § 5a zákona č. 211/2000 Z. z. o slobodnom prístupe k informáciám a o zmene a doplnení niektorých zákonov (zákon o slobode informácií) v znení neskorších predpisov.
5. Zmluvné strany vyhlasujú, že zmluvu uzavreli slobodne a vážne, nie v tiesni a za nápadne nevýhodných podmienok a ich zmluvná voľnosť nie je obmedzená. Zmluvné strany si zmluvu prečítali, s jej obsahom sa oboznámili a porozumeli mu, nemajú proti obsahu a forme žiadne námietky a výhrady, čo potvrdzujú vlastnoručnými podpismi.
6. Neoddeliteľnou súčasťou tejto zmluvy je:
  - a) Príloha č. 1 Kópia katastrálnej mapy

V Bratislave, dňa .....

19.1.2023

**Budúci povinný z vecného bremena:**

Hlavné mesto Slovenskej republiky Bratislava

[Redacted signature]

Ing. Tatiana Kratochvílová  
prvá námestníčka primátora hlavného mesta  
Slovenskej republiky Bratislavy



V Bratislave, dňa .....

9.1.2023

**Budúci oprávnený z vecného bremena:**

KAPPA TRADE, spol. s r.o.

[Redacted signature]

Ernest Kozár  
konateľ

[Redacted signature]

JUDr. Juraj Trokan  
konateľ



**OSVEDČENIE O PRAVOSTI PODPISU NA LISTINE  
(LEGALIZÁCIA)**

Osvedčujem, že: **Ernest Kozár**, dátum narodenia: [REDACTED] rodné číslo: [REDACTED], pobyt: [REDACTED]  
[REDACTED] ktorého(ej) totožnosť som zistil(a) zákonným  
spôsobom: doklad totožnosti - občiansky preukaz, číslo: [REDACTED] listinu predom mnou vlastnoručne  
podpisal(a). Poradové číslo knihy osvedčenia pravosti podpisov: **O 3829/2023**.

Bratislava - mestská časť Dúbravka dňa 03.01.2023

[REDACTED]  
Jarmila Klimáková  
zamestnanec  
poverený notárom

**Upozornenie:**

Notár legalizáciou neosvedčuje pravdivosť  
skutočností uvádzaných v listine  
(§ 58 ods. 4 Notárskeho poriadku)



**OSVEDČENIE O PRAVOSTI PODPISU NA LISTINE  
(LEGALIZÁCIA)**

Osvedčujem, že: **JUDr. Juraj Trokan**, dátum narodenia: [REDACTED] rodné číslo: [REDACTED], pobyt: [REDACTED], ktorého(ej) totožnosť som zistil(a) zákonným spôsobom: doklad totožnosti - občiansky preukaz, číslo: [REDACTED] listinu predou mnou vlastnoručne podpísal(a). Poradové číslo knihy osvedčenia pravosti podpisov: **O 5534/2023**.

Trnava dňa 04.01.2023

[REDACTED]  
Slávka Komárová  
zamestnanec  
poverený notárom


**Upozornenie:**

Notár legalizáciou neosvedčuje pravdivosť skutočností uvádzaných v listine (§ 58 ods. 4 Notárskeho poriadku)





DINAČOVY  
767

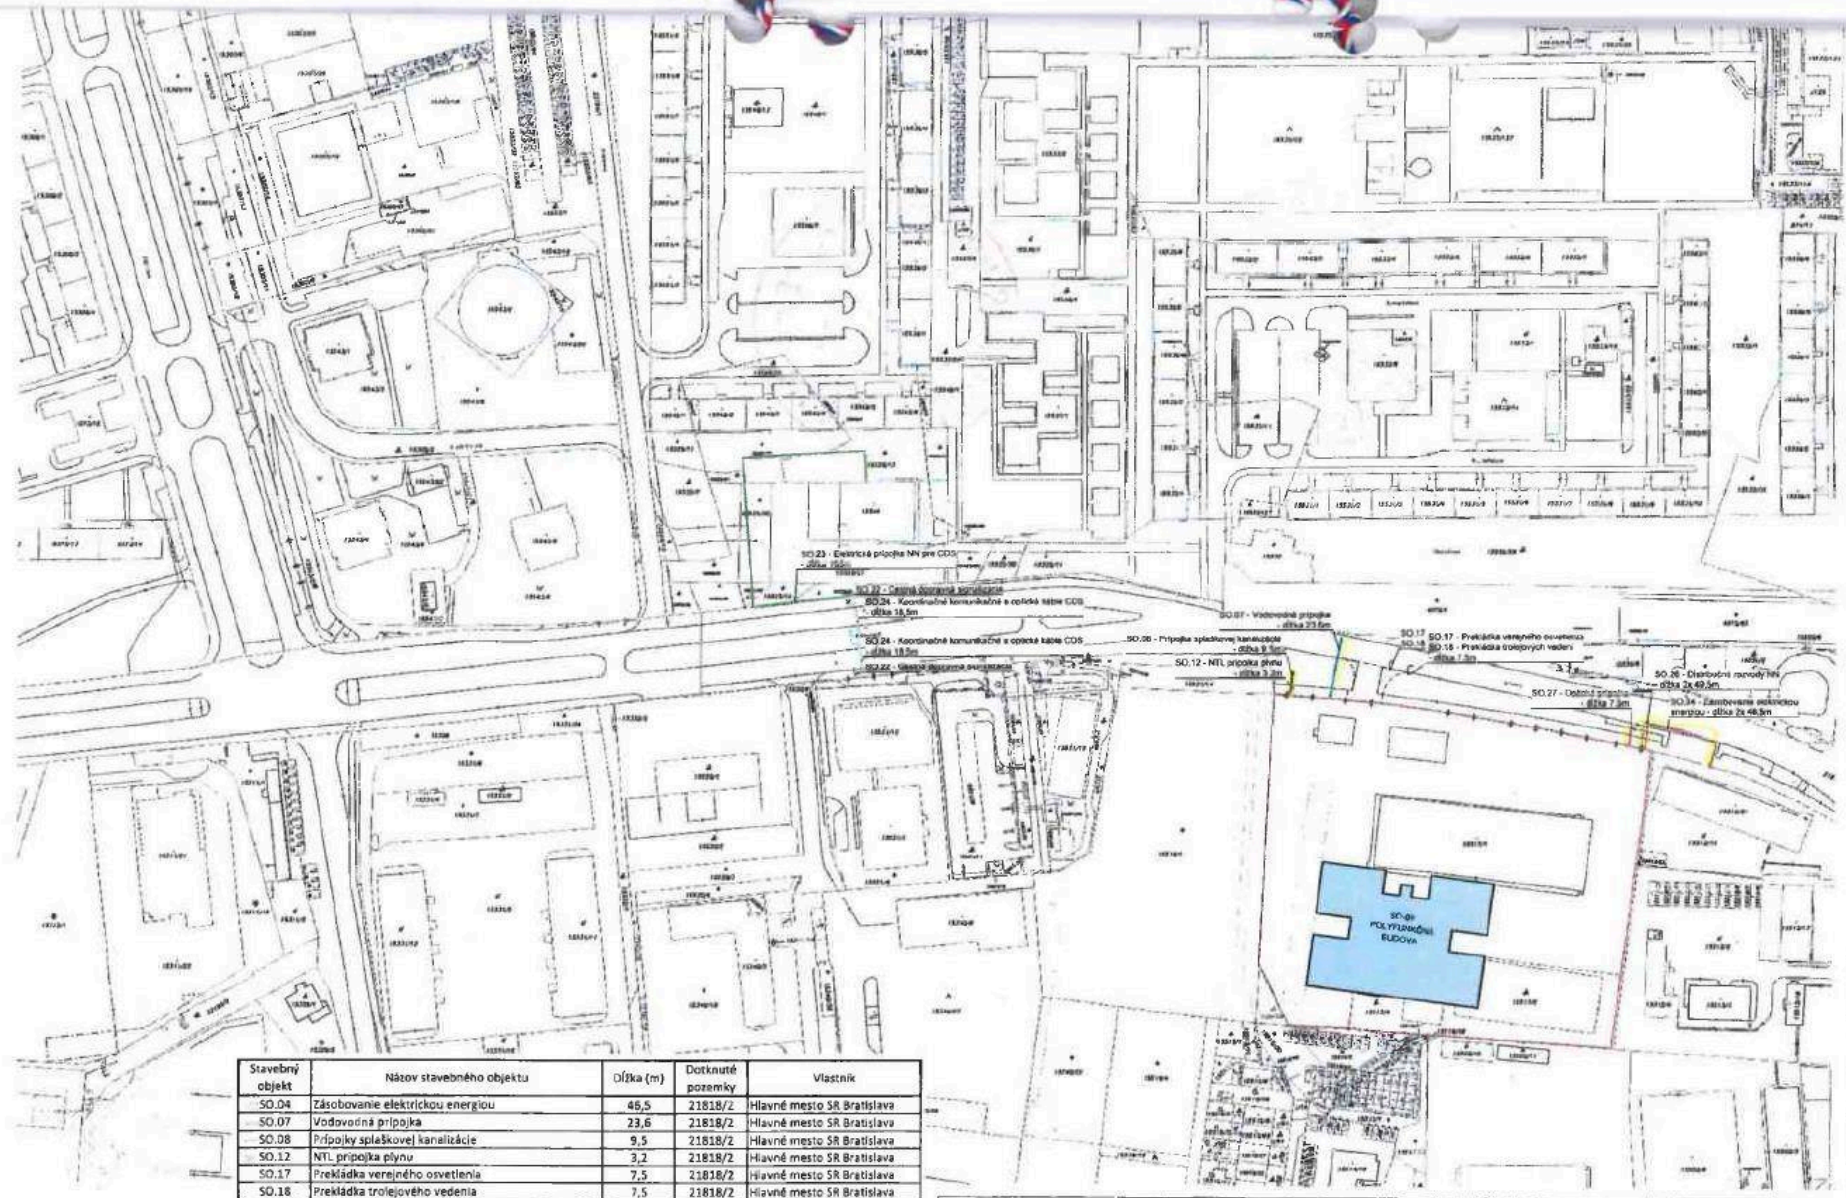

**MOROCZTACOVSKÝ**  
ARCHITECTONICKÁ KANCELÁRIA

Polyfunkčná budova

Situácia - katastrálna mapa -  
siete

Stavebný objekt	Názov stavebného objektu	Dĺžka (m)	Dotknuté pozemky	Vlastník
SO-04	Zásobovanie elektrickou energiou	45,5	21818/2	Hlavné mesto SR Bratislava
SO-07	Vodovodná prípojka	23,6	21818/2	Hlavné mesto SR Bratislava
SO-08	Prípojky splaškovej kanalizácie	9,5	21818/2	Hlavné mesto SR Bratislava
SO-12	NTL prípojka plynu	3,2	21818/2	Hlavné mesto SR Bratislava
SO-17	Prekážka verejného osvetlenia	7,5	21818/2	Hlavné mesto SR Bratislava
SO-18	Prekážka trolejového vedenia	7,5	21818/2	Hlavné mesto SR Bratislava
SO-22	Cestná dopravná signalizácia		21818/2	Hlavné mesto SR Bratislava
SO-23	Elektrická prípojka NN pre CDS	38,1	21818/2	Hlavné mesto SR Bratislava
		1,9	15525/16	
		7,5	15525/22	
		39,0	15525/20	
		5,0	15525/21	
		30,5	15525/25	
		33,5	15525/13	
SO-24	Koordinátna komunikačná a optická kábel CDS	37,0	21818/2	Hlavné mesto SR Bratislava
SO-25	Distribučné rozvody NN	49,5	21818/2	Hlavné mesto SR Bratislava
SO-27	Optická prípojka	7,5	21818/2	Hlavné mesto SR Bratislava

Poznámka: parcela 15525/25 uvedená na katastrálnej mape je uvedená ako parcela registra C táto parcela je zároveň uvádzaná aj ako parcela registra E pod číslami 15543/200, 15542/200

Okresný úrad Bratislava katastrálny odbor	Okres Bratislava II	Obec BA-m.č. RUŽINOV	Kat. územie Nivy, Ružinov
	Číslo zázky K1-5952/22	Vektorová mapa	Mierka 1 : 2000
<b>KÓPIA KATASTRÁLNEJ MAPY</b> na parcelu:			
Vyhotovil Dňa 27.06.2022		Meno Mgr. Adam Polák	
Pečiatka o podpis			

ZODPOVEDNÝ PROJEKTANT	Ing. arch. Michal Tačovský
VYPRACOVAL	Ing. Tomáš Vajtu Ing. arch. Lukáš Velický Ing. Matúš Vorobeľ Ing. arch. Július Roštiáš
INVESTOR	KAPPA TRADE, spol. s r.o. Plevovská 38, 821 05 Bratislava
FORMÁT	
DÁTUM	06/2022
MIERKA	
<b>P B I A D M D U R I . 9 -</b>	
PROJEKT	STUPEŇ
Č. VÝKR.	REV