

ZMLUVA O ODBERE ELEKTRICKEJ ENERGIE A REFAKTURÁCII NÁKLADOV

uzavretá podľa § 269 ods. 2 zákona č. 513/1991 Zb. Obchodný zákonník v znení neskorších predpisov

Názov: **Slovenská technická univerzita v Bratislave**
Sídlo: Vazovova 5, 812 43 Bratislava
IČO: 00 397 687
DIČ: 2020845255
IČ DPH: SK 2020845255
Bankové spojenie: Štátna pokladnica
IBAN: SK8881800000007000084007
SWIFT: SUBASKBX
V mene ktorej koná: prof. Ing. Miroslav Fikar, DrSc., rektor

Verejnoprávna inštitúcia zriadená podľa zákona č. 131/2002 Z.z. o vysokých školách a o zmene a doplnení niektorých zákonov v znení neskorších predpisov

(ďalej len „**Dodávateľ**“)

Obchodné meno: **Západoslovenská energetika, a.s.**
Sídlo: Čulenova 6, Bratislava 816 47
Zapísaná v: Obchodnom registri Okresného súdu Bratislava I, oddiel: Sa, vložka č. 2852/B
IČO: 35 823 551
DIČ: 2020285256
IČ DPH: SK2020285256
Bankové spojenie: VÚB, a.s.
IBAN: SK36 0200 0000 0000 0210 7012
SWIFT: SUBASKBX
V mene ktorej koná: Marian Rusko, člen predstavenstva
Ing. Radoslav Markuš, vedúci úseku e-mobility
Právna forma: Akciová spoločnosť

(ďalej len „**Odberateľ**“)

(Dodávateľ a Odberateľ ďalej tiež samostatne ako "**Zmluvná strana**" a spoločne ako "**Zmluvné strany**")

VZHLADOM NA TO, ŽE:

- A) Dodávateľ je vlastníkom pozemku parcela registra C KN, s parcelným číslom 7993, o výmere 247 m², druh pozemku: ostatná plocha a pozemku C KN, s parcelným číslom 7992/15, o výmere 242 m², druh pozemku: zastavaná plocha a nádvorie (ďalej len „**Pozemok 1**“), nachádzajúceho sa v okrese Bratislava I, v obci Bratislava – Staré Mesto, katastrálne územie Staré Mesto, evidovaného Okresným úradom Bratislava, katastrálnym odborom, na liste vlastníctva č. 2139 (ďalej len „**List vlastníctva č. 2139**“). Dodávateľ ako povinný z vecného bremena a Odberateľ ako oprávnený z vecného bremena uzavreli dňa 22.08.2018 Zmluvu o zriadení vecného bremena č. 9012/0006/18 (ďalej len „**Zmluva o zriadení vecného**“)

bremena“). Predmetom tejto Zmluvy o zriadení vecného bremena je zriadenie vecného bremena v prospech Odberateľa, a to na časti Pozemku 1 v trase podľa Geometrického plánu č. 224/2018, ktoré spočíva v povinnosti Dodávateľa:

- a) strpieť uloženie podzemných inžinierskych sietí,
 - b) strpieť zemné práce Odberateľa ako oprávneného z vecného bremena súvisiace s uložením inžinierskych sietí.
- B) Hlavné mesto Slovenskej republiky Bratislava, so sídlom Primaciálne námestie č. 1, 814 99, IČO: 603 481 (ďalej len „**Hlavné mesto Bratislava**“), je vlastníkom pozemku parcela registra C KN, s parcelným číslom 21740/1, o výmere 5 050 m², druh pozemku: ostatná plocha (ďalej len „**Pozemok 2**“), nachádzajúceho sa v okrese Bratislava I, v obci Bratislava – Staré Mesto, katastrálne územie Staré Mesto, evidovaného Okresným úradom Bratislava, katastrálnym odborom, na liste vlastníctva č. 2139 (ďalej len „**List vlastníctva č. 2139**“). Odberateľ ako budúci oprávnený z vecného bremena a Hlavné mesto Bratislava ako budúci povinný z vecného bremena uzavreli dňa 08.08.2018 Zmluvu o budúcej zmluve o zriadení vecného bremena č. 28 88 0602 18 00/0099 (ďalej len „**Budúca zmluva**“). Odberateľ a Hlavné mesto Bratislava v Budúcej zmluve deklarovali svoj záujem v budúcnosti za podmienok stanovených v Budúcej zmluve uzatvoriť riadnu zmluvu o zriadení vecného bremena, ktoré (mysliac tým vecné bremeno) bude spočívať v práve uloženia inžinierskej siete s príslušenstvom, a to konkrétne NN prípojky a elektronabíjacieho zariadenia ABB Terra 54 (ďalej len „**Nabíjacia stanica**“), ktoré budú zrealizované na časti Pozemku 2 v rozsahu 3 m² a v práve ich následného prevádzkovania, údržby a opráv Odberateľom.
- C) Dodávateľ je vlastníkom objektu trafostanice „Ts – 0734-000“ nachádzajúcom sa na Pozemku 1 a zároveň odberateľom elektrickej energie na odbernom mieste č. 3108034540 s EIC kódom 24ZZS8034540000C (ďalej len „**OM**“ alebo „**odberné miesto**“), a to od dodávateľa elektriny spoločnosti ZSE Energia, a.s.. K danému odbernému miestu je pripojený Odberateľ cez podružný elektromer č. 8207565 za účelom odberu elektrickej energie potrebnej na riadne prevádzkovanie Nabíjacej stanice umiestnenej na časti Pozemku 2 a na poskytovanie nabíjania vozidiel na pohon elektrickou energiou zákazníkom Odberateľa.
- D) Dotknuté časti Pozemku 1 a pozemku 2 sú graficky vyznačené na situačnom nákrese v Prílohe č. 1 tejto Zmluvy (ďalej len „**Príloha č. 1**“).

ZMLUVNÉ STRANY TÝMTO UZATVÁRAJÚ túto zmluvu o odbere elektrickej energie a refakturácii nákladov (ďalej len „**Zmluva**“):

1. Predmet Zmluvy

1.1. Predmetom tejto Zmluvy je:

- i. záväzok Dodávateľa umožniť Odberateľovi odber elektrickej energie pre zabezpečenie prevádzky Nabíjacej stanice,
- ii. refakturácia nákladov vzniknutých odberom elektrickej energie pre Nabíjajúcu stanicu Odberateľa a
- iii. záväzok Odberateľa zaplatiť Dodávateľovi refakturovanú čiastku za odobratú elektrickú energiu.

1.2. Dodávateľ súhlasí s tým, že pre účely zabezpečenia odberu elektrickej energie bude v hlavnej NN rozvodni (ďalej len „**hlavná NN rozvodňa**“) namontovaný zo strany Odberateľa na jeho náklady podružný elektromer s výrobným číslom 8207565 (ďalej len „**Podružný elektromer**“). Podružný elektromer bude slúžiť na rozpočítavanie spotreby elektrickej energie pre Odberateľa. Podružný elektromer bude umiestnený v elektromerovom rozvádzači typu RE, ktorý bude osadený na stene hlavnej NN rozvodne.

- 1.3. Zmluvné strany sa dohodli, že v deň inštalácie Podružného elektromeru bude vypracovaný protokol o jeho inštalácii podpísaný oboma Zmluvnými stranami, ktorý bude o.i. obsahovať počiatkový stav na Podružnom elektromere.

2. Technické podmienky a zmluvné podmienky odberu

- 2.1 Dodávateľ sa zaväzuje udržiavať hlavnú NN rozvodňu a súvisiace technologické zariadenia v súlade so všeobecne záväznými právnymi predpismi, najmä ale nie výlučne s príslušnými technickými STN normami, bezpečnostnými a požiarными predpismi platnými pre elektrické zariadenia.
- 2.2 Dodávateľ sa zaväzuje dodávať elektrickú energiu v potrebnom množstve a kvalite tak, ako ju odoberie od príslušného dodávateľa elektriny.
- 2.3 Odber elektrickej energie bude realizovaný v súlade so všeobecne záväznými právnymi predpismi a podmienkami tejto Zmluvy.
- 2.4 Dodávateľ sa zaväzuje, že v prípade ak ho o to Odberateľ požiada, zabezpečí navýšenie maximálnej rezervovanej kapacity a/alebo rezervovanej kapacity na OM a s tým súvisiace technické úpravy na hlavnej NN rozvodni a súvisiacich technických zariadeniach.
- 2.5 V prípade porušenia zodpovednosti alebo záväzku Dodávateľa podľa bodu 2.1 a/alebo 2.2 a/alebo 2.4 sa Dodávateľ zaväzuje nahradiť Odberateľovi akúkoľvek škodu, ktorá mu vznikla.

3. Cena a refakuračné podmienky

- 3.1 Odberateľ sa bude podieľať na úhrade vzniknutých nákladov za ním odobratú elektrickú energiu a Dodávateľ umožní Odberateľovi odber elektrickej energie podľa podmienok Zmluvy o združenej dodávke elektriny č. 1/5100012325/2017, ktorú má Dodávateľ uzatvorenú s dodávateľom elektriny spoločnosťou ZSE Energia, a.s., ktorá tvorí prílohu č. 2 tejto Zmluvy (ďalej len „**Zmluva o združenej dodávke**“).
- 3.2 Množstvo odobratej elektrickej energie zo strany Odberateľa za príslušný kalendárny mesiac bude Dodávateľ mesačne refakturovať Odberateľovi na základe odpočtov skutočnej spotreby elektrickej energie nameranej na Podružnom elektromere, a to tak, že od fakturovanej spotreby za kalendárny mesiac od príslušného dodávateľa elektriny, odpočíta skutočnú spotrebu elektrickej energie Odberateľa a túto mu vyúčtuje vždy v aktuálnej jednotkovej cene rovnajúcej sa cene od tohto dodávateľa elektriny.
- 3.3 Mesačné odpočty Podružného elektromera sa budú vykonávať v posledný deň príslušného kalendárneho mesiaca, a to buď fyzickým odčítaním stavu zo strany Dodávateľa, alebo na základe oznámenia stavu Odberateľom. V prípade fyzického odpočtu Podružného elektromera sa Dodávateľ zaväzuje vykonávať odpočty zásadne len v prítomnosti povereného zástupcu Odberateľa. Za týmto účelom je Dodávateľ povinný upovedomiť Odberateľa preukázateľným spôsobom najneskôr tri (3) dni vopred o zamýšľanom termíne a čase vykonaní odpisu skutočnej spotreby na Podružnom elektromere, aby mohol Odberateľ zabezpečiť prítomnosť svojho zodpovedného zástupcu. Dodávateľ je oprávnený vykonať odpočet skutočnej spotreby elektrickej energie aj v neprítomnosti zástupcu Odberateľa, ak ho o zamýšľanom termíne a čase odpočtu vopred informoval a Odberateľ prítomnosť zodpovedného zástupcu nezabezpečil.
- 3.4 Odberateľ má právo kedykoľvek vykonať kontrolu odpočítaných stavov spotreby elektrickej energie na Podružnom elektromere. Zistené nedostatky je oprávnený uplatniť u Dodávateľa bezodkladne po tom, ako sa o nich dozvedel. Ak sa ukážu nedostatky ako odôvodnené, je Dodávateľ povinný vykonať nápravu, vystavením dobropisu k faktúre, najneskôr do desiatich (10) dní od kedy mu boli tieto nedostatky Odberateľom oznámené.

- 3.5 Odberateľ uhradí Dodávateľovi spotrebu elektrickej energie na základe faktúry mesačne, vo výške skutočne odobratej elektrickej energie podľa bodu 3.3. Prílohou faktúry bude kópia faktúry dodávateľa elektriny za príslušný kalendárny mesiac.
- 3.6 Odberateľ uhradí takto vystavenú faktúru na účet Dodávateľa uvedený v záhlaví tejto Zmluvy, a to v lehote splatnosti faktúry 30 (slovom: tridsať) dní, ktorá začína plynúť odo dňa doručenia faktúry Odberateľovi.
- 3.7 Faktúra za odber elektrickej energie musí obsahovať náležitosti v zmysle zákona č. 222/2004 Z. z. o dani z pridanej hodnoty v znení neskorších predpisov. Faktúra za odber elektrickej energie bude vystavená v súlade s § 73 zákona o DPH do 15 dní nasledujúceho mesiaca po skončení mesiaca v ktorom bola elektrická energia odobratá s dátumom dodania posledný deň mesiaca, za ktorý sa fakturuje odber elektrickej energie.
- 3.8 Ak faktúra za odber elektrickej energie nebude obsahovať všetky požadované náležitosti alebo prílohy, je Odberateľ oprávnený vrátiť túto faktúru Dodávateľovi. Nová lehota splatnosti začne plynúť odo dňa doručenia opravenej alebo doplnenej faktúry za odber elektrickej energie.
- 3.9 Zmluvné strany sa dohodli, že Dodávateľ si nebude uplatňovať žiadne dodatočné náklady v súvislosti s refakturáciou nákladov za spotrebovanú elektrickú energiu.
- 3.10 V prípade, že dôjde k zmene ceny elektrickej energie medzi Dodávateľom a príslušným dodávateľom elektriny, zmení sa rovnako cena dohodnutá medzi Odberateľom a Dodávateľom.

4. Trvanie Zmluvy

- 4.1 Zmluva je uzavretá na dobu určitú, do 11.10.2028 do trvania Nájomnej zmluvy, ktorá bola podpísaná 12.7.2018 v Bratislave s platnosťou do 11.10.2028.
- 4.2 Odberateľ začne odberať elektrickú energiu odo dňa inštalácie Podružného elektromera v súlade s bodom 1.3 tejto Zmluvy.

5. Obmedzenie odberu a ukončenie a zánik Zmluvy

- 5.1 Dodávateľ berie na vedomie, že za účelom prevádzkovania Nabíjacej stanice a poskytovania nabíjania vozidiel na pohon elektrickou energiou, musí mať Odberateľ zabezpečený ničím nerušený odber elektrickej energie, a preto je Dodávateľ povinný obmedziť alebo prerušiť odber elektrickej energie len v nevyhnutnom rozsahu a len z niektorých z nasledujúcich dôvodov:
- a) pri vyhlásení stavu núdze podľa príslušných ustanovení všeobecne záväzných právnych predpisov v oblasti energetiky, a to najmä zákona č. 251/2012 Z.z. o energetike a o zmene a doplnení niektorých zákonov v znení neskorších predpisov a vyhlášky Ministerstva hospodárstva Slovenskej republiky č. 416/2012 Z.z. ktorou sa ustanovujú podrobnosti o postupe pri uplatňovaní obmedzujúcich opatrení pri stave núdze a o opatreniach zameraných na odstránenie stavu núdze v elektroenergetike a podrobnosti o postupe pri vyhlasovaní krízovej situácie a jej úrovne, o vyhlasovaní obmedzujúcich opatrení v plynárenstve pre jednotlivé kategórie odberateľov plynu, o opatreniach zameraných na odstránenie krízovej situácie a o spôsobe určenia obmedzujúcich opatrení v plynárenstve a opatrení zameraných na odstránenie krízovej situácie;
 - b) pri obmedzení alebo prerušení distribúcie elektrickej energie prevádzkovateľom distribučnej sústavy, pri zastavení dodávok elektrickej energie od príslušného dodávateľa elektriny; v takom prípade sa Dodávateľ zaväzuje vyvinúť maximálne úsilie na elimináciu následkov vzniknutých škôd a ušlého zisku formou uplatnenia náhrady škody u daného dodávateľa elektriny;
 - c) pri vykonávaní plánovaných opráv, údržbových a revízných prác na hlavnej NN rozvodni a súvisiacich zariadeniach vo vlastníctve Dodávateľa, ktoré sú nevyhnutné pre odber elektrickej energie v zmysle tejto Zmluvy. V týchto prípadoch je Dodávateľ povinný

písomne oznámiť Odberateľovi aspoň 14 (slovom: štrnásť) dní vopred obmedzenie alebo prerušenie možnosti odberu elektrickej energie v zmysle tejto Zmluvy;

- d) pri odstraňovaní prevádzkových nehôd a porúch na hlavnej NN rozvodni a na technologických zariadeniach Dodávateľa nevyhnutných na odber elektrickej energie v zmysle tejto Zmluvy. V týchto prípadoch je Dodávateľ povinný bezodkladne informovať Odberateľa o vzniku poruchy, s uvedením predpokladanej dĺžky jej trvania;
- e) v prípadoch vyššej moci.

V prípade obmedzenia alebo prerušenia odberu elektrickej energie z iných ako vyššie uvedených dôvodov, je Odberateľ oprávnený požadovať od Dodávateľa zmluvnú pokutu vo výške 100,- EUR (slovom jednosta euro) za každú hodinu takéhoto prerušenia/obmedzenia odberu elektrickej energie. Nárok Odberateľa na náhradu škody nad rámec zmluvnej pokuty zostáva zachovaný.

5.2 V prípade ak Dodávateľ preruší alebo iným spôsobom znemožní odber elektrickej energie na základe iných dôvodov ako tých uvedených v bode 5.1, takéto konanie Dodávateľa sa považuje za podstatné porušenie Zmluvy. Odstúpenie od Zmluvy zo strany Odberateľa je účinné dňom jeho preukázateľného doručenia Dodávateľovi na adresu uvedenú v záhlaví tejto Zmluvy.

5.3 Táto Zmluva zanikne aj:

- a) písomnou dohodou Zmluvných strán;
- b) odstúpením od Zmluvy z dôvodov uvedených v tejto Zmluve alebo v zákone č. 513/1991 Zb. Obchodný zákonník;
- c) dňom, v ktorom budú kumulatívne splnené nasledujúce podmienky (i) Nabíjacia stanica bude pripojená na samostatnú trafostanicu s možnosťou samostatného merania a (ii) nadobudne účinnosť zmluva o dodávke elektriny medzi Odberateľom a príslušným dodávateľom elektrickej energie;
- d) zanikne vecné bremeno zriadené Zmluvou o zriadení vecného bremena.

6. Záverečné ustanovenia

6.1 Dodávateľ je oprávnený postúpiť na tretiu osobu akúkoľvek pohľadávku zo Zmluvy alebo previesť akékoľvek právo alebo povinnosť zo Zmluvy (vrátane v rámci predaja podniku) iba s predchádzajúcim písomným súhlasom druhej Zmluvnej strany.

6.2 Zmluvné strany sa dohodli, že všetky písomnosti týkajúce sa tejto Zmluvy sa budú doručovať poštou doporučené na adresu sídla uvedenú v záhlaví tejto Zmluvy. Písomnosti odoslané doporučenou poštou sa považujú za doručené aj v prípade odmietnutia prevzatia zásielky adresátom alebo vrátenia zásielky ako neprevzatej v odbernej lehote alebo z dôvodu, že adresát je neznámy, a to dňom odmietnutia prevzatia zásielky alebo dňom vrátenia neprevzatej zásielky.

6.3 Túto Zmluvu je možné meniť alebo dopĺňať výlučne formou písomných dodatkov podpísaných oboma Zmluvnými stranami, ak nie je touto Zmluvou stanovené inak.

6.4 Ak niektoré ustanovenia tejto Zmluvy nie sú celkom alebo sčasti platné alebo vykonateľné alebo neskôr stratia platnosť alebo vykonateľnosť, nie je tým dotknutá platnosť ostatných ustanovení. V takomto prípade sa Zmluvné strany zaväzujú bez zbytočného odkladu nahradiť takéto neplatné alebo nevykonateľné ustanovenie (jeho časť) platným a vykonateľným tak, aby bol zachovaný účel sledovaný uzavretím tejto Zmluvy a dotknutým ustanovením.

6.5 Neoddeliteľnou súčasťou tejto Zmluvy sú jej nasledujúce prílohy:

- a) Príloha č. 1: Grafické vyznačenie umiestnenia inžinierskych sietí a príslušenstva
- b) Príloha č. 2: Zmluva o združenej dodávke,

Prílohy č. 1 a 2 sú fyzicky pripojené k tejto Zmluve.

- 6.6 Zmluvné strany týmto spoločne prehlasujú, že sú si vedomé skutočnosti, že táto zmluva je povinne notifikovanou zmluvou v zmysle ustanovenia § 5a zákona č. 211/2000 Z.z. o slobodnom prístupe k informáciám v znení neskorších predpisov. Táto zmluva nadobúda platnosť dňom jej podpisu oboma zmluvnými stranami a účinnosť dňom 01.06.2019 pri splnení podmienky predchádzajúceho zverejnenia informácie o uzatvorení tejto zmluvy na Centrálnom registri zmlúv. Informácia o uzatvorení tejto zmluvy sa zverejňuje nepretržite počas existencie záväzkov vzniknutých z tejto zmluvy, minimálne však po dobu 5 rokov od nadobudnutia účinnosti tejto zmluvy. Zmluva je vyhotovená v štyroch exemplároch v slovenskom jazyku, po dva exempláre pre každú Zmluvnú stranu.

Slovenská technická univerzita v Bratislave

Západoslovenská energetika, a.s.

V Bratislave, dňa _____

V Bratislave, dňa _____

Slovenská technická univerzita v Bratislave

Meno: prof. Ing. Miroslav Fikar, DrSc.,
Funkcia: rektor


Západoslovenská energetika, a.s.

Meno: Marian Rusko
Funkcia: člen predstavenstva


Západoslovenská energetika, a.s.

Meno: Ing. Radoslav Markuš
Funkcia: vedúci úseku e-mobility

TARSA NA PODKLADE KATASTRÁLNEJ MAPY

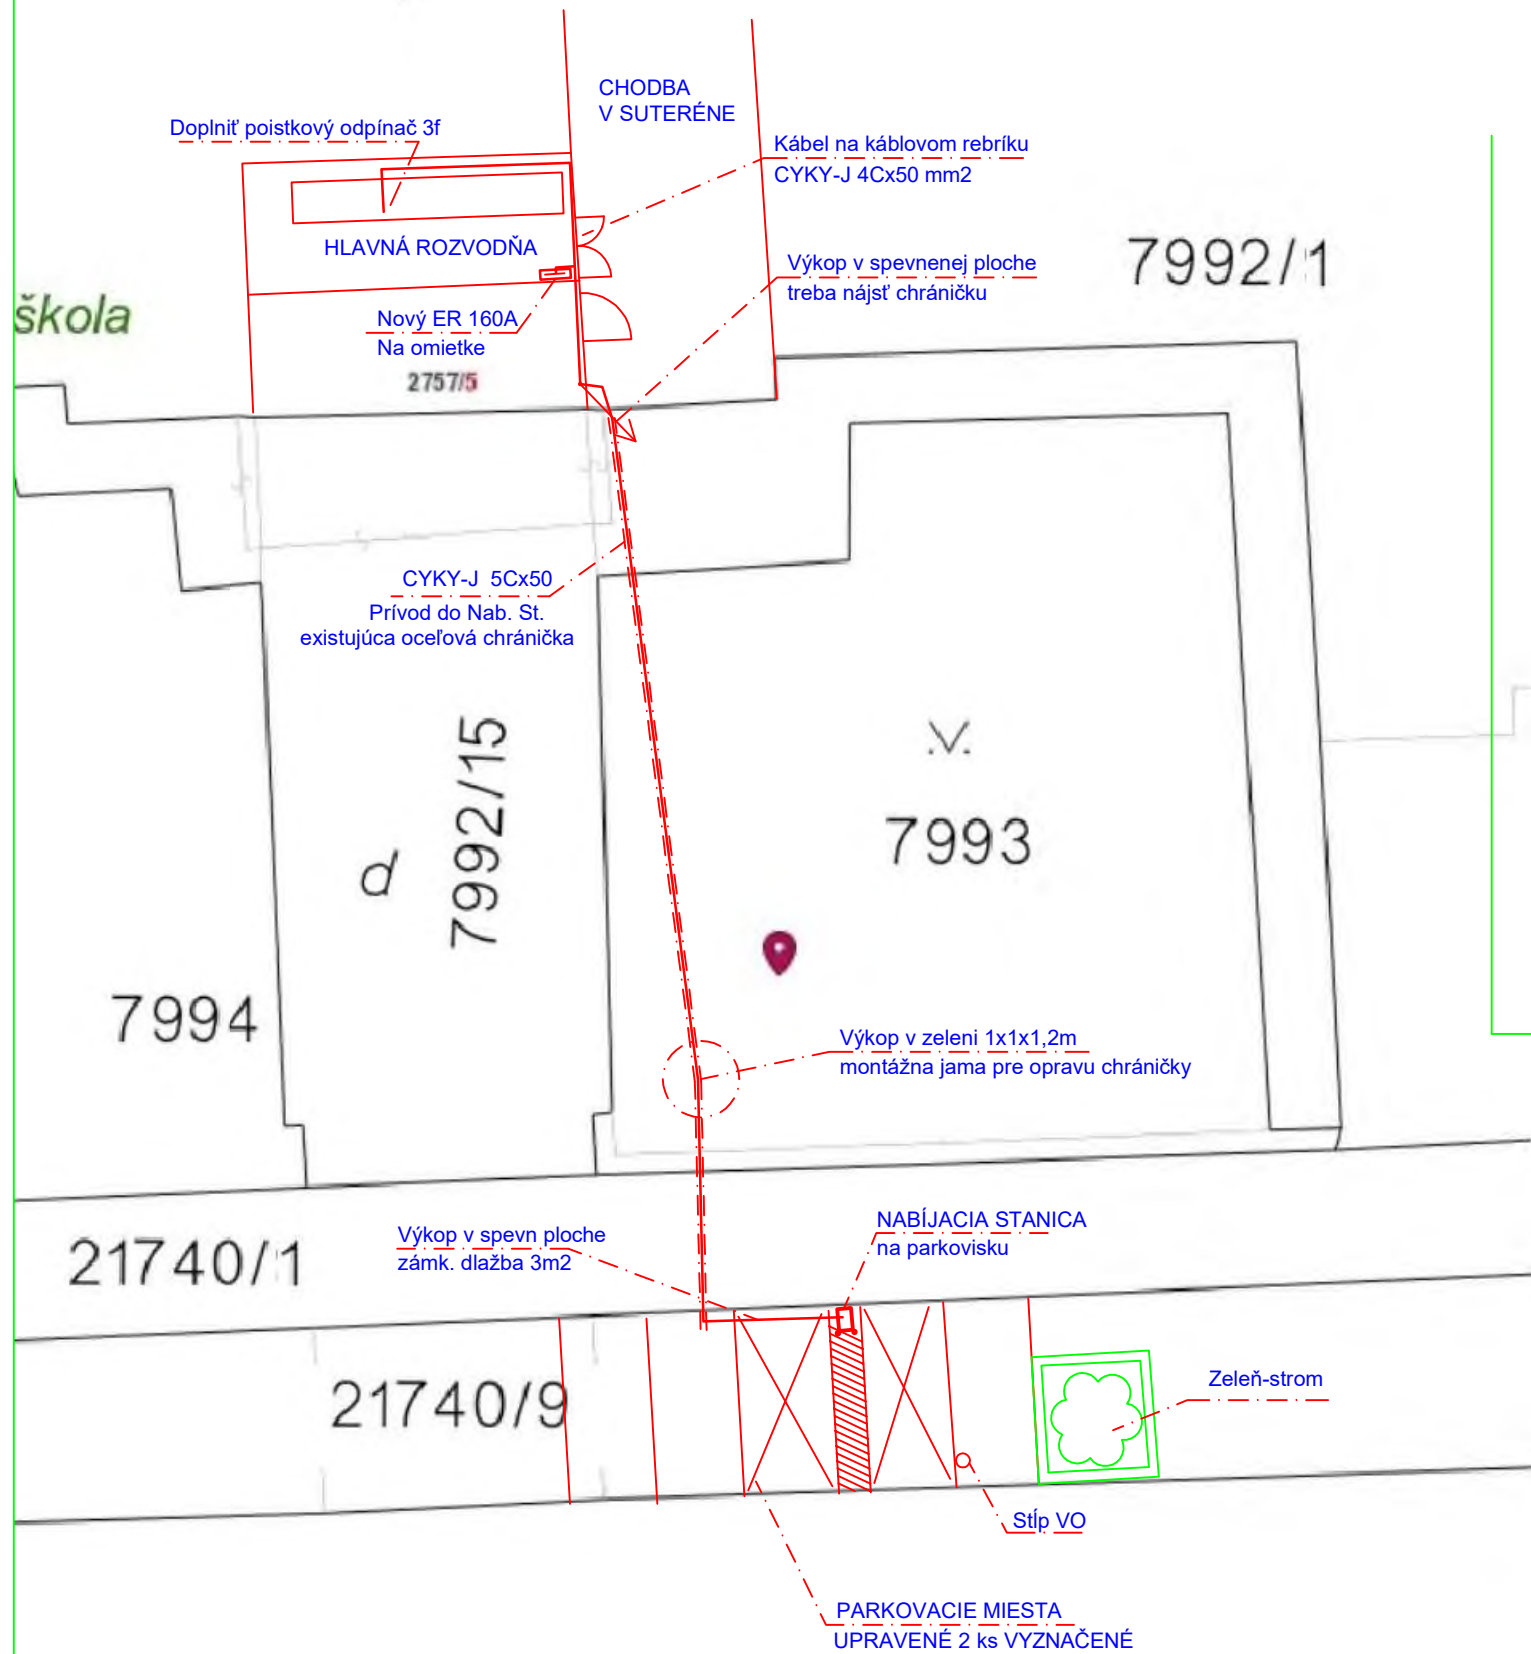

TARSA V BUDOVE R-STU

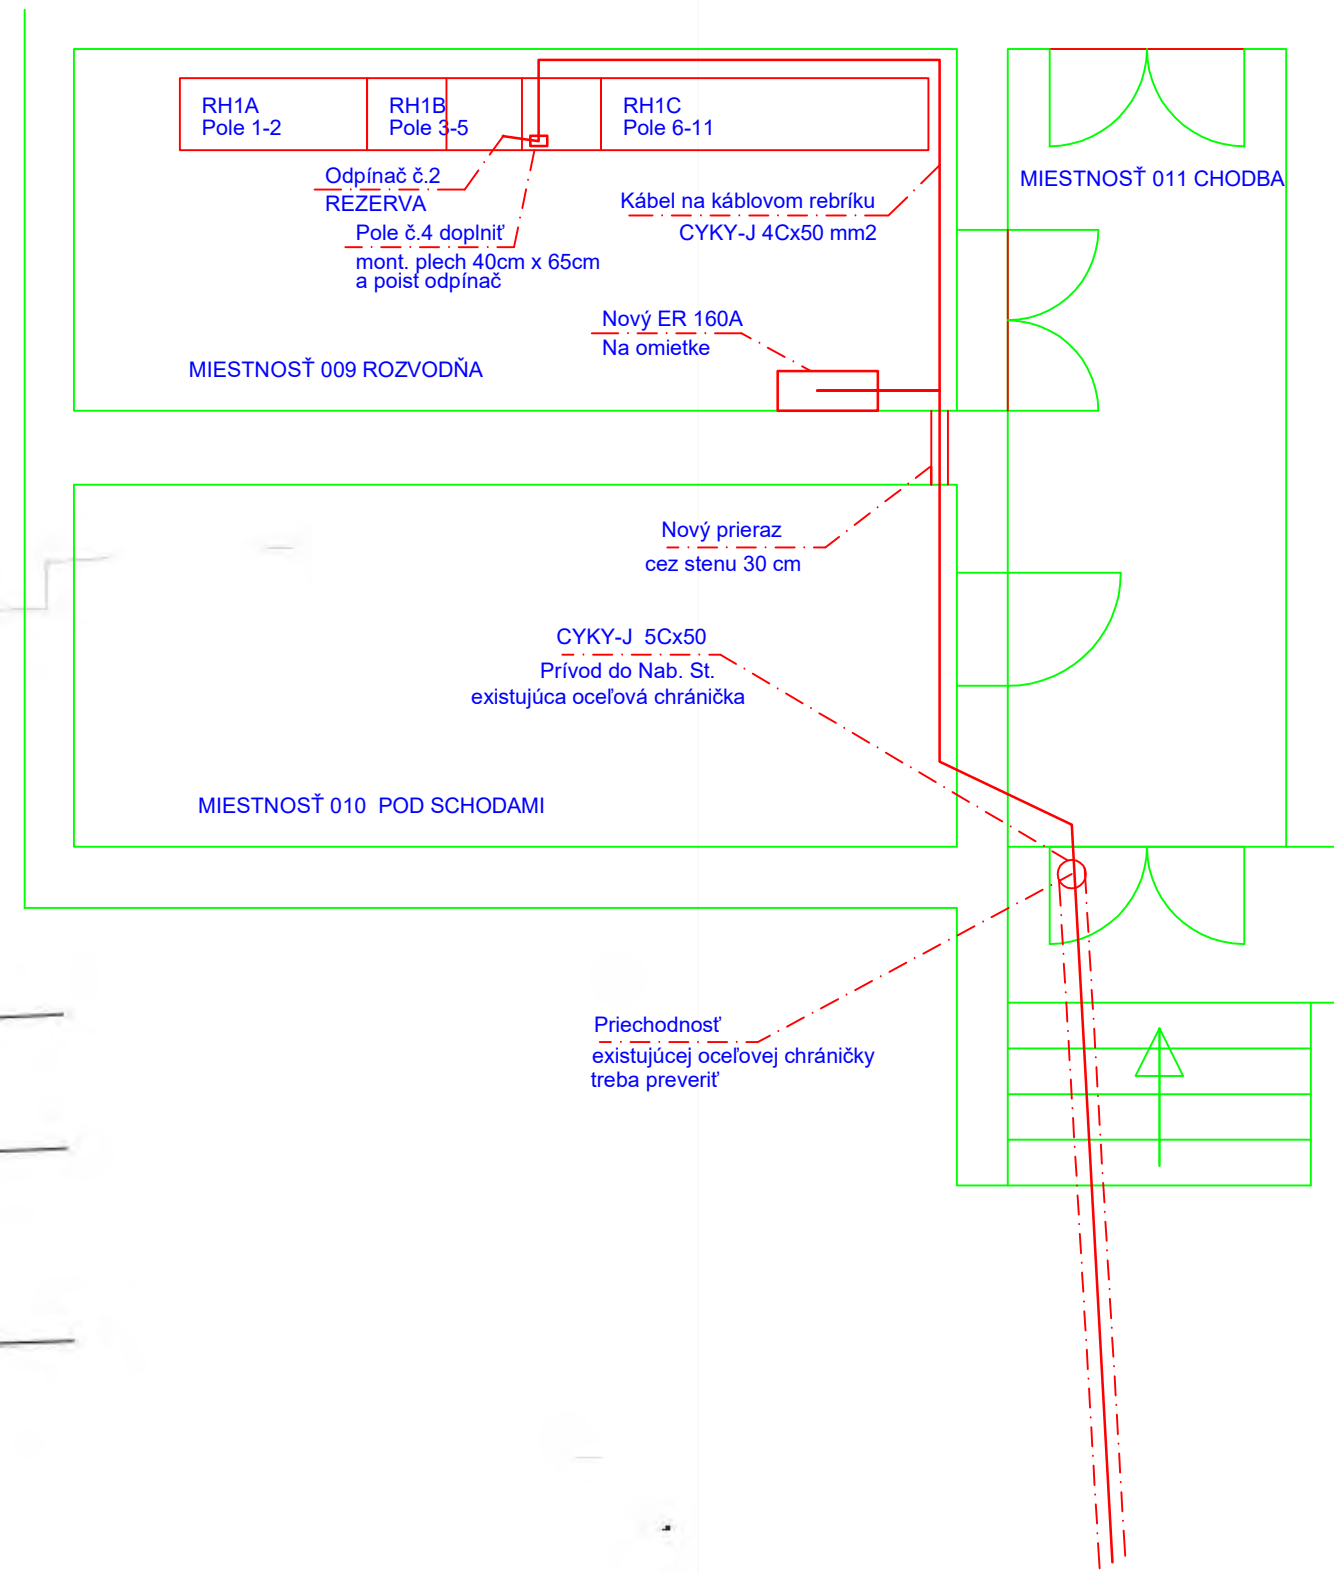

zodpovedný projektant: Ing. Āgh Tibor	investor: ZSE, a.s., Čuleňova 6, Bratislava	stupeň: pre ODS
vypracoval: Ing. Āgh Tibor	obstarávateľ projektu: ZSE, a.s., Čuleňova 6, Bratislava	projekt: skutočné vyhotovenie
	spracovateľ projektu: Lumba s.r.o., Poľná cesta 25, Jahodná, 930 21	časť projektu: elektro časť
	miesto stavby: p.č. 21740/9, k.úz. Staré Mesto, Bratislava, Vazovova 5 STU	formát: 2 x A4
názov stavby: INŽINIERSKÁ SIEŤ S PRÍSLUŠENSTVOM	dátum: 12/2018	mierka: 1:150 , 1:300
obsah výkresu: TARSA NA PODKLADE KATASTRÁLNEJ MAPY	č. výkresu: 2.	BA Vazovova

Zmluva o dodávke elektriny, zabezpečení distribúcie elektriny a prevzatí zodpovednosti za odchýlku na obdobie 2018 - 2020

Číslo Zmluvy: 1/5100012325/2017

Číslo Obchodného partnera: 5100012325

Odberateľ

Slovenská technická univerzita v Bratislave

Sídlo: Vazovova 5, 812 43 Bratislava

Štatutárny orgán: prof. Ing. Robert Redhammer, PhD. , rektor

IČO: 00 397 687

Verejnoprávna inštitúcia zriadená podľa zákona č.131/2002 Z.z. o vysokých školách a o zmene a doplnení niektorých zákonov v znení neskorších predpisov

IČ DPH: SK 2020845255

DIČ: 2020845255

Číslo účtu: (Čísla účtov Odberateľa sú špecifikované v Prílohe 1 Zmluvy)

Banka: Štátna pokladnica Bratislava

SWIFT kód: SUBASKBX

Kontaktná osoba: Ing. Gabriela Šipekiová

e-mail: gabriela.sipekiova@stuba.sk

tel.: +421 918 669 244

(ďalej len „**Odberateľ**“)

Dodávateľ

Obchodné meno: ZSE Energia, a. s.

Sídlo: Čulenova 6, 816 47 Bratislava

IČO: 36 677 281

Zapísaný: OR OS BA I., oddiel Sa, vložka číslo: 3978/B

Štatutárny orgán: Mgr. Juraj Krajcár, predseda predstavenstva

PhDr. Michal Dubeň, člen predstavenstva

IČ DPH: SK2022249295

DIČ: 2022249295

Číslo účtu: 2649000047/1100

Banka: Tatra banka, a.s.

SWIFT kód:

Č. IBAN: SK72 1100 0000 0026 4900 0047

Kontaktné osoby: Ing. Miroslav Holka

e-mail: miroslav.holka@zse-energia.sk

tel: 0905 898 328

(ďalej len „**Dodávateľ**“)

uzatvárajú túto Zmluvu o dodávke elektriny, zabezpečení distribúcie elektriny a prevzatí zodpovednosti za odchýlku (ďalej len „**Zmluva**“) v nasledujúcom znení:

Článok I. - Základné ustanovenia

I. Všeobecné ustanovenia

- 1.1 Táto Zmluva je po vzájomnej dohode zmluvných strán uzatvorená v zmysle § 269 ods. 2 zákona č. 513/1991 Zb. Obchodný zákonník v znení neskorších predpisov (ďalej len „**Obchodný zákonník**“), v súlade so zákonom č. 251/2012 Z. z. o energetike a o zmene a doplnení niektorých zákonov v znení neskorších predpisov („**zákon o energetike**“), zákonom č. 250/2012 Z. z. o regulácii v sieťových odvetviach v znení neskorších predpisov (ďalej len „**zákon o regulácii v sieťových odvetviach**“) a ďalšími všeobecne záväznými právnymi predpismi vzťahujúcimi sa na oblasť elektroenergetiky.
- 1.2 Pre účely tejto Zmluvy sa používajú odborné pojmy a terminológia v súlade so zákonom o energetike, vyhláškou Úradu pre reguláciu sieťových odvetví č. 24/2013 Z. z., ktorou sa ustanovujú pravidlá pre fungovanie vnútorného trhu s elektrinou a pravidlá pre fungovanie vnútorného trhu s plynom v znení neskorších predpisov (ďalej len „**Pravidlá trhu**“), príslušnými rozhodnutiami Úradu pre reguláciu sieťových odvetví (ďalej len „**ÚRSO**“) a ostatnými súvisiacimi všeobecne záväznými právnymi predpismi vzťahujúcimi sa na elektroenergetiku.
- 1.3 ÚRSO vydáva vecné a cenové rozhodnutia v zmysle zákona o regulácii v sieťových odvetviach.
- 1.4 Prevádzkovateľ distribučnej sústavy (ďalej len „**PDS**“) je prevádzkovateľ distribučnej sústavy, ku ktorej sú odberné miesta Odberateľa uvedené v tejto Zmluve pripojené.
- 1.5 Prevádzkový poriadok PDS je dokument schválený ÚRSO, podľa ktorého sa riadi zabezpečenie distribúcie elektriny a súvisiacich sieťových služieb do odberného miesta Odberateľa. Prevádzkový poriadok PDS je záväzný pre všetkých účastníkov trhu s elektrinou (ďalej len „**Prevádzkový poriadok**“).
- 1.6 Technické podmienky prístupu a pripojenia do sústavy príslušného PDS (ďalej len „**Technické podmienky**“), ktoré sú zverejnené na internetovej stránke príslušného PDS je dokument vypracovaný v súlade so zákonom o energetike a vyhláškou Ministerstva hospodárstva Slovenskej republiky č. 271/2012 Z. z., ktorou sa ustanovujú podrobnosti o rozsahu technických podmienok prístupu a pripojenia do sústavy a siete a pravidlá prevádzkovania sústavy a siete.

II. Predmet zmluvy

- 2.1 Predmetom tejto Zmluvy je záväzok Dodávateľa v zmluvnom období:
 - a) dodávať elektrinu do odberných miest Odberateľa uvedených v článku I. bod III. odsek 3.1 Zmluvy (ďalej len „**odberné miesta Odberateľa**“) v dohodnutom množstve, čase a v kvalite garantovanej technickými podmienkami distribučnej sústavy a podľa podmienok tejto Zmluvy;
 - b) prevziať za Odberateľa zodpovednosť za odchýlku za odberné miesta Odberateľa voči zúčtovateľovi odchýlok;
 - c) zabezpečiť prostredníctvom PDS do odberných miest Odberateľa distribúciu elektriny v zmysle Prevádzkového poriadku a Technických podmienok a ostatné s tým spojené distribučné služby (ďalej spolu len „**distribučné služby**“).
- 2.2 Predmetom tejto Zmluvy je ďalej záväzok Odberateľa odoberať od Dodávateľa elektrinu v dohodnutom množstve a čase podľa podmienok tejto Zmluvy a riadne a včas zaplatiť Dodávateľovi za dodávku elektriny a za distribučné služby ceny dohodnuté podľa podmienok uvedených v tejto Zmluve a v súlade s predpismi na základe uplatnenia regulovaného prístupu k distribučnej sústave a dodržiavať svoje povinnosti v súlade so Zmluvou.

III. Miesto plnenia

- 3.1 Zoznam odberných miest Odberateľa, vrátane ich údajov v rozsahu: adresa pre zasielanie fakturácie, číslo odberného miesta, EIC odberného miesta, miesto spotreby, MRK, RK a predpokladaná ročná spotreba sú uvedené v Prílohe č. 1 Zmluvy pre každé jednotlivé odberné miesto Odberateľa zvlášť.

Článok II. - Dodávka elektriny

I. Podmienky dodávky elektriny vrátane prevzatia zodpovednosti za odchýlku

- 1.1 Dodávka elektriny je splnená prechodom elektriny určeným meradlom. Za dodané množstvo elektriny sa považujú hodnoty podľa údajov určeného meradla, ktoré poskytuje Dodávateľovi PDS podľa osobitných predpisov, ktorými sa stanovujú podrobnosti merania elektriny a odovzdávania technických údajov a podľa Prevádzkového poriadku.
- 1.2 Dodávka elektriny sa uskutoční iba na základe platne uzatvorenej Zmluvy, v opačnom prípade sa odber elektriny považuje za neoprávnený odber elektriny v zmysle § 46 ods.1 písm. a) bod 2. zákona o energetike.
- 1.3 Dodávateľ je povinný plniť ustanovenia článku I. bodu II. odseku 2.1 v súlade s touto Zmluvou, ak je Odberateľ pripojený k distribučnej sústave PDS.

II. Zmluvné hodnoty dodávky elektriny

- 2.1 Zmluvné strany si dohodli celkové množstvo dodávky elektriny v zmluvnom období **od 00:00:00 hod. 01.01.2018 do 24:00:00 hod. 31.12.2020** v celkovom množstve **56 816 MWh**, ktoré sa Dodávateľ zaväzuje dodať do odberných miest Odberateľa a Odberateľ od Dodávateľa odobrať v súlade s podmienkami tejto Zmluvy (ďalej len „**celkové zmluvné množstvo**“).
- 2.2 Uchádzač si nebude účtovať žiadne sankcie za nedodržanie (prekročenie resp. nedočerpanie) zmluvne dohodnutého množstva. Cena elektrickej energie je nemenná pre nedočerpaní resp., prekročenie zmluvne dohodnutého množstva.

Článok III. - Distribučné služby

I. Podmienky zabezpečenia distribučných služieb

- 1.1 Dodávateľ počas zmluvného obdobia zabezpečí prostredníctvom PDS pre odberné miesta Odberateľa distribučné služby podľa podmienok uvedených v tejto Zmluve.
- 1.2 Dodávateľ sa zaväzuje zabezpečiť distribučné služby pre každé odberné miesto Odberateľa do výšky maximálnej rezervovanej kapacity uvedenej v zmluve o pripojení takého odberného miesta Odberateľa do distribučnej sústavy PDS uzatvorenej medzi PDS a Odberateľom. Distribučné služby sa uskutočňujú v súlade s platnými všeobecne záväznými právnymi predpismi, Prevádzkovým poriadkom a v kvalite podľa Technických podmienok.
- 1.3 Dodávateľ sa zaväzuje zabezpečiť rezervovanú kapacitu pre odberné miesto Odberateľa vo výške evidovanej v systémoch PDS. Prekročenie rezervovanej kapacity sa bude riešiť v súlade s Prevádzkovým poriadkom a platným cenovým rozhodnutím ÚRSO.
- 1.4 Odberateľ môže požiadať PDS prostredníctvom Dodávateľa o zmenu rezervovanej kapacity zaslaním písomnej žiadosti na adresu Dodávateľa alebo na kontaktnú e-mailovú adresu uvedenú na faktúre a doručení najneskôr 5 pracovných dní pred stanovenou lehotou uvedenou v podmienkach príslušného PDS. Požiadavka na zmenu rezervovanej kapacity musí byť v súlade s platným cenovým rozhodnutím ÚRSO a podmienkami PDS, inak je PDS oprávnený takúto žiadosť zamietnuť.
- 1.5 Kvalita dodávanej elektriny a distribučných služieb nemusí byť dodržaná, ak:
 - a) Odberateľ odoberá elektrinu s iným účinníkom ako je dohodnuté v tejto Zmluve;
 - b) Odberateľ prekračuje hranice prípustného negatívneho spätného pôsobenia na sústavu (verejný rozvod elektriny) stanovené technickými predpismi;
 - c) ide o stav núdze alebo sú vykonávané činnosti bezprostredne zamedzujúce jeho vzniku alebo ide o živelnú udalosť;
 - d) vzniknú alebo sa odstraňujú havárie a poruchy na energetických zariadeniach;
 - e) Odberateľ porušuje ustanovenia tejto Zmluvy, zákona o energetike, Prevádzkového poriadku, Pravidiel trhu s elektrinou alebo iných všeobecne záväzných právnych predpisov, ktoré môžu mať vplyv na kvalitu dodávanej elektriny a distribučných služieb.
- 1.6 Odberateľ je podľa zákona o energetike zodpovedný za riadny stav odberného zariadenia a za dodržiavanie predpisov na zaistenie bezpečnosti technických zariadení.
- 1.7 Odberateľ je povinný sa riadiť zákonom o energetike, Pravidlami trhu, Prevádzkovým poriadkom, Technickými podmienkami a dodržiavať podmienky pripojenia k distribučnej sústave a umožniť PDS kontrolu ich dodržiavania.

- 1.8 Odberateľ sa zaväzuje v prípade stavu núdze postupovať podľa príslušných právnych predpisov – a to § 20 zákona o energetike a vyhlášky Ministerstva hospodárstva Slovenskej republiky č. 416/2012 Z. z., ktorou sa ustanovujú podrobnosti o postupe pri uplatňovaní obmedzujúcich opatrení pri stave núdze a o opatreniach zameraných na odstránenie stavu núdze v elektroenergetike a podrobnosti o postupe pri vyhlasovaní krízovej situácie a jej úrovne, o vyhlasovaní stavu núdze v elektroenergetike a podrobnosti pri vyhlasovaní krízovej situácie a jej úrovne, o vyhlasovaní obmedzujúcich opatrení v plynárenstve pre jednotlivé kategórie odberateľov plynu, o opatreniach zameraných na odstránenie krízovej situácie a o spôsobe určenia obmedzujúcich opatrení v plynárenstve a o opatrení zameraných na odstránenie krízovej situácie.

II. Prerušenie alebo obmedzenie dodávky elektriny a distribučných služieb

- 2.1 Odberateľ berie na vedomie, že PDS je oprávnený obmedziť alebo prerušiť distribučné služby v nevyhnutnom rozsahu a na nevyhnutnú dobu v prípadoch ustanovených v § 31 ods. 1 písm. e) zákona o energetike a v príslušných ustanoveniach Prevádzkového poriadku. Počas takéhoto prerušenia alebo obmedzenia nie je Dodávateľ povinný dodávať elektrinu a zabezpečovať distribučné služby do odberných miest Odberateľa. V uvedených prípadoch nemá Odberateľ nárok na náhradu škody.
- 2.3 PDS informuje Odberateľa o plánovanom obmedzení alebo prerušení distribučných služieb v súlade so zákonom o energetike a Prevádzkovým poriadkom. V prípade prerušenia alebo obmedzenia distribučných služieb z dôvodu poruchy na dotknutom odbernom mieste Odberateľa, je Odberateľ povinný informovať PDS prostredníctvom autorizovanej osoby PDS (pre odberné miesta pripojené do distribučnej sústavy Západoslovenská distribučná, a.s., tel. č. 0800 111 567, SSE-Distribúcia, a.s. tel. č. 0850 159 000 a Východoslovenská Distribučná a.s. tel. č. 0850123 332).

III. Meranie elektriny a odpočty

- 3.1 Meranie elektriny, vykonávanie odpočtov určeného meradla vrátane vyhodnocovania, odovzdávania výsledkov merania a ostatných informácií potrebných na vyúčtovanie dodávky elektriny a distribučných služieb vykonáva PDS a riadi sa zákonom o energetike, Prevádzkovým poriadkom a príslušnými platnými všeobecne záväznými právnymi predpismi.
- 3.2 Montáž, pripojenie alebo výmenu určeného meradla zabezpečí Dodávateľ u príslušného PDS po splnení stanovených technických podmienok merania elektriny. Podmienkou zabezpečenia montáže a pripojenia určeného meradla je uzatvorená zmluva o pripojení do distribučnej sústavy medzi PDS a Odberateľom. Druh, počet, veľkosť a umiestnenie určeného meradla a ovládacích zariadení určuje PDS v zmysle zákona o energetike.
- 3.3 Elektrina sa meria určeným meradlom (v zmysle zákona č. 142/2000 Z. z. o metrológii o zmene a doplnení niektorých zákonov v znení neskorších predpisov). V prípade poruchy určeného meradla, HDO (hromadné diaľkové ovládanie) alebo fakturácie s nesprávnou konštantou majú zmluvné strany právo na vzájomné vyrovnanie bez sankcií. Dodávateľ upraví fakturačné hodnoty podľa údajov, ktoré Dodávateľ dostane od PDS.
- 3.4 Všetky poruchy na určenom meradle vrátane porušenia zabezpečenia proti neoprávnenej manipulácii, ktoré Odberateľ zistí, je povinný bezodkladne nahlásiť Dodávateľovi.
- 3.5 Ak má Odberateľ pochybnosti o správnosti merania údajov určeným meradlom alebo zistí chybu na určenom meradle, môže prostredníctvom Dodávateľa písomne požiadať PDS o zabezpečenie jeho preskúšania. Dodávateľ je povinný túto žiadosť Odberateľa odoslať PDS, ktorý v zákonnej lehote zabezpečí preskúšanie určeného meradla. Podaním žiadosti o preskúšanie určeného meradla sa prerušuje plynutie lehoty splatnosti faktúr až do vykonania preskúšania príslušného meradla, pričom v prípade zistenia chyby skúšaného meradla, je Dodávateľ povinný vystaviť novú faktúru podľa skutočností zistených preskúšaním meradla.
- 3.6 Odpočet určeného meradla sa vykonáva v súlade s Prevádzkovým poriadkom, pričom Odberateľ je povinný poskytnúť PDS k vykonaniu odpočtu všetku nevyhnutnú súčinnosť. Dodávateľ fakturuje dodávku elektriny a distribučné služby na základe týchto údajov.
- 3.7 Odberateľ je povinný umožniť PDS alebo poverenej osobe montáž určeného meradla, montáž zariadenia na prenos informácií o nameraných údajoch, prístup k odbernému elektrickému zariadeniu, zariadeniu na prenos informácií o nameraných údajoch a k určenému meradlu na účel vykonania kontroly, výmeny, odobratia určeného meradla alebo zistenia odobratého množstva elektriny v súlade s Prevádzkovým poriadkom a príslušnými všeobecne záväznými právnymi predpismi.

- 3.8 Dôvody výmeny určeného meradla môžu byť najmä:
- a) výmena určeného meradla pred uplynutím času platnosti overenia,
 - b) výmena určeného meradla pri požiadavke na preskúšanie určeného meradla,
 - c) výmena určeného meradla, ak nastala porucha na určenom meradle,
 - d) výmena určeného meradla z dôvodu zmeny zmluvných podmienok.
- 3.9 Pri spôsobe a výške kompenzácie za nedodržanie dohodnutej kvality dodanej elektriny a s dodávkou súvisiacich služieb sa bude postupovať v súlade s platnými právnymi predpismi.
- 3.10 O termíne výmeny určeného meradla informuje Odberateľ PDS. Informovanie podľa predchádzajúcej vety sa pri plánovanej výmene vykoná aspoň 15 dní vopred (to neplatí, ak Odberateľ súhlasí s neskorším oznámením termínu plánovanej výmeny) a pri neplánovanej výmene bezodkladne.
- 3.11 Náhradný spôsob určenia množstva dodanej elektriny v prípade poruchy určeného meradla alebo mimo určeného termínu odpočtu sa riadi ustanoveniami platného Prevádzkového poriadku.

Článok IV. - Cena

I. Cena za dodávku elektriny

1.1 Cena za dodávku elektriny na základe tejto Zmluvy do všetkých odberných miest Odberateľa bola zmluvnými stranami dohodnutá nasledovne:

Cena v jednotlivých rokoch bola dohodnutá nasledovne:

- a) cena za dodávku elektriny na kalendárny rok 2018 (od 01.01.2018 do 31.12.2018) je dohodnutá vo výške **40,90 €/MWh**,
- b) cena za dodávku elektriny na kalendárny rok 2019 (od 01.01.2019 do 31.12.2019) je dohodnutá vo výške **40,90 €/MWh**,
- c) cena za dodávku elektriny na kalendárny rok 2020 (od 01.01.2020 do 31.12.2020) je dohodnutá vo výške **40,90 EUR €/MWh**.

Ceny za dodávku elektriny uvedené v tejto Zmluve neobsahujú dane a iné poplatky, ktoré budú Dodávateľom Odberateľovi fakturované nasledovne:

- a) spotrebná daň z elektriny (ďalej len „SpD“) podľa zákona č. 609/2007 Z. z. o spotrebnej dani z elektriny, uhlia a zemného plynu a o zmene a doplnení zákona č. 98/2004 Z. z. o spotrebnej dani z minerálneho oleja v znení neskorších predpisov (ďalej len „zákon o SpD“) v sadzbe platnej ku dňu uskutočnenia zdaniteľného plnenia;
 - b) daň z pridanej hodnoty (ďalej len „DPH“) podľa zákona č. 222/2004 Z. z. o dani z pridanej hodnoty v znení neskorších predpisov (ďalej len „zákon o DPH“) v sadzbe platnej ku dňu uskutočnenia zdaniteľného plnenia;
 - c) tarifa za systémové služby a tarifa za prevádzkovanie systému podľa aktuálne platného cenového rozhodnutia ÚRSO, ktorým bola určená alebo schválená tarifa za prevádzkovanie systému a tarifa za systémové služby.
- 1.2 Dodávateľ sa zaväzuje, že vyvinie maximálne úsilie k tomu, aby celkové počas doby od 1.1.2018 do 31.12.2020 Odberateľom spotrebované množstvo Dodávateľom dodávanej elektriny (ďalej len „spotrebované množstvo elektriny“) bolo vyrobené z obnoviteľných zdrojov energie, čo bude Dodávateľ preukazovať zárukami pôvodu elektriny z obnoviteľných zdrojov energie vystavených alebo uznaných zo strany ÚRSO v súlade s § 7a zákona č. 309/2009 Z. z. o podpore obnoviteľných zdrojov energie a vysokoúčinnnej kombinovanej výroby a o zmene a doplnení niektorých zákonov (v texte ako „záruky pôvodu elektriny“). Spotrebované množstvo elektriny, ku ktorému budú Dodávateľom preukázané záruky pôvodu elektriny je v súlade s § 7 ods. 1 písm. e) zákona o SpD oslobodené od SpD a pre účely fakturácie ceny za dodávku elektriny sa pre takéto spotrebované množstvo elektriny ustanovenie ods. 4.1 písm. a) tohto 1
- 1.3 Odberateľ berie na vedomie a súhlasí, že ak Dodávateľ nebude z akýchkoľvek dôvodov schopný zabezpečiť pre Odberateľa záruky pôvodu elektriny pre celé spotrebované množstvo elektriny alebo akúkoľvek jeho časť alebo ak z akéhokoľvek dôvodu nebude možné prostredníctvom Dodávateľom pre Odberateľa zabezpečených záruk pôvodu elektriny oslobodiť dodanú elektrinu od SpD, spotrebované množstvo elektriny, ku ktorému nebudú zabezpečené záruky pôvodu elektriny alebo ktoré nebude môcť byť oslobodené od SpD, bude predmetom SpD a cena takto dodanej elektriny bude zaťažená sadzbou SpD v súlade s ods. 4.1 písm. a) tohto bodu Zmluvy a nebude sa k nej pripočítavať poplatok X uvedený v čl. II., bod III. ods. 3.1 tejto Zmluvy.

- 1.4 V prípade, že dodávka elektriny bude zaťažená inými daňami, poplatkami alebo inými obdobnými peňažnými platbami zavedenými legislatívou Slovenskej republiky, ktoré nie sú uplatňované v čase uzatvárania Zmluvy, cena za dodávku elektriny sa upraví o príslušnú čiastku.

II. Dane a poplatky

- 2.1 Ceny za dodávku elektriny uvedené v tejto Zmluve neobsahujú spotrebnú daň z elektriny (ďalej len „SpD“) podľa zákona č. 609/2007 Z. z. o spotrebnej dani z elektriny, uhlia a zemného plynu a o zmene a doplnení zákona č. 98/2004 Z. z. o spotrebnej dani z minerálneho oleja v znení neskorších predpisov a daň z pridanej hodnoty (ďalej len „DPH“) podľa zákona č. 222/2004 Z. z. o dani z pridanej hodnoty v znení neskorších predpisov (ďalej len „zákon o DPH“).
- 2.2 K cenám za dodávku elektriny sa pri fakturácii pripočítava SpD v sadzbách platných ku dňu uskutočnenia zdaniteľného plnenia a DPH v súlade s účinným zákonom o DPH v sadzbách platných ku dňu uskutočnenia zdaniteľného plnenia.
- 2.3 Ak Odberateľ požaduje dodávku elektriny oslobodenú od SpD a je držiteľom povolenia na oslobodenú elektrinu tak, ako to ustanovuje zákon o spotrebnej dani z elektriny, je povinný jedno vyhotovenie tohto povolenia odovzdať Dodávateľovi v súlade s príslušnou právnou úpravou.
- 2.4 K cenám za dodávku elektriny Dodávateľ Odberateľovi pri fakturácii pripočíta tarifu za systémové služby a tarifu za prevádzkovanie systému podľa aktuálne platného cenového rozhodnutia ÚRSO, ktorým bola určená alebo schválená tarifa za prevádzkovanie systému a tarifa za systémové služby a Odberateľ sa tieto zaväzuje Dodávateľovi uhradiť.
- 2.5 V prípade, že dodávka elektriny bude zaťažená inými daňami, poplatkami alebo inými obdobnými peňažnými platbami zavedenými legislatívou Slovenskej republiky, ktoré nie sú uplatňované v čase uzatvárania Zmluvy, cena za dodávku elektriny sa upraví o príslušnú čiastku.
- 2.6 Odberateľ je povinný uhradiť Dodávateľovi spolu s cenou za plnenia podľa tejto Zmluvy aj ďalšie platby, resp. poplatky súvisiace s predmetom Zmluvy, ak svojím konaním, resp. nekonaním vyvolal vznik skutočností a potrebu uskutočnenia ďalších úkonov (služieb) zo strany Dodávateľa, resp. PDS, a tieto sú spoplatňované podľa platného cenníka služieb Dodávateľa zverejneného na webovom sídle Dodávateľa (ďalej len „cenník služieb Dodávateľa“) alebo platného cenníka služieb PDS zverejneného na webovom sídle PDS (ďalej len „cenník služieb PDS“).

III. Cena za distribučné služby

- 3.1 Dodávateľ účtuje Odberateľovi cenu za distribučné služby a ostatné tarify fakturované PDS v súlade s platnými cenovými rozhodnutiami ÚRSO vzťahujúcimi sa na distribučné služby poskytované PDS podľa distribučnej sadzby dohodnutej v tejto Zmluve.
- 3.2 Dodávateľ účtuje Odberateľovi ostatné služby súvisiace s distribúciou elektriny podľa platného cenníka služieb PDS.
- 3.3 Ak dôjde k zmene regulovaných cien na základe zmeny cenového rozhodnutia ÚRSO počas zmluvného obdobia je Dodávateľ oprávnený účtovať Odberateľovi ceny v súlade s podmienkami príslušného nového cenového rozhodnutia ÚRSO.
- 3.4 Dodávateľ je oprávnený v prípade zmeny cenníka služieb PDS upraviť fakturovanie ceny Odberateľovi za tieto služby v súlade so zmenou tohto cenníka.
- 3.5 Ceny uvedené v cenových rozhodnutiach ÚRSO neobsahujú DPH. K cenám sa pri fakturácii pripočítava DPH v súlade so zákonom o DPH.

Článok V. - Spoločné ustanovenia

I. Platobné podmienky a fakturácia

- 1.1 Dodávka elektriny a distribučné služby sú v zmysle zákona o dani z pridanej hodnoty považované za opakované dodanie tovaru a služby v mesačne sa opakujúcich lehotách. Faktúry sa vystavujú spoločne za dodávku elektriny a distribučné služby.
- 1.2 Odberateľ sa pre odberné miesta Odberateľa s mesačným odpočtom odberu elektriny zaväzuje Dodávateľovi uhrádzať preddavky za dodávku elektriny a distribučné služby. Výška, počet, termíny a spôsob platby preddavkov sú zmluvnými stranami dohodnuté v Prílohe č. 1 tejto Zmluvy. Zmluvné strany sa môžu priebežne počas trvania Zmluvy dohodnúť na zmene výšky, počtu, termínov alebo spôsobu platieb preddavkov zmenou Prílohy č.1 tejto Zmluvy. Úhrady preddavkov uskutočňuje Odberateľ bezhotovostným platobným stykom na niektorý z účtov Dodávateľa uvedených v záhlaví tejto Zmluvy.
- 1.3 Odberateľ sa pre odberné miesta Odberateľa s ročným odpočtom odberu elektriny zaväzuje uhrádzať Dodávateľom vystavené mesačné faktúry za opakované dodanie tovaru a služby za predpokladanú spotrebu elektriny (ďalej len „**preddavkové faktúry**“). Predpokladaná spotreba elektriny je odhadnutá na základe skutočného odberu elektriny za predchádzajúce zúčtovacie obdobie alebo z plánovaného odberu elektriny na nadchádzajúce zúčtovacie obdobie predpokladanej dodávky elektriny, alebo na základe fyzického odpočtu v priebehu roka.
- 1.4 Dodávateľ vyhotoví vyúčtovaciu faktúru za spotrebu elektriny pre odberné miesta Odberateľa s mesačným odpočtom (ods. 1.2) k poslednému dňu príslušného mesiaca. Dodávateľ vo vyúčtovacej faktúre pre odberné miesta s mesačným odpočtom vypočíta rozdiel medzi cenou stanovenou na základe skutočného odberu elektriny (celková suma za plnenie predmetu Zmluvy v množstve zistenom PDS v súlade s Prevádzkovým priadkom) a Odberateľom uhradených preddavkov za príslušný mesiac.
- 1.5 Dodávateľ vyhotoví vyúčtovaciu faktúru za spotrebu elektriny pre odberné miesta Odberateľa s ročným odpočtom (ods. 1.3) na základe odpočtu k poslednému dňu odpočtového cyklu. Dodávateľ vo vyúčtovacej faktúre pre odberné miesta s ročným odpočtom vypočíta rozdiel medzi cenou stanovenou na základe skutočného odberu elektriny (celková suma za plnenie predmetu Zmluvy v množstve zistenom PDS v súlade s Prevádzkovým priadkom) a súčtom Odberateľom uhradených preddavkových faktúr za celé obdobie, za ktoré sa spotreba elektriny prostredníctvom vyúčtovacej faktúry vyúčtováva.
- 1.6 Vyúčtovacia faktúra bude obsahovať aj rozdiel medzi skutočným odberom elektriny a súčtom všetkých preddavkových faktúr požadovaných v danom fakturačnom období. Vyúčtovaciu faktúru za dodávku elektriny a distribučné služby je Dodávateľ oprávnený vyhotoviť aj v prípade mimoriadneho odpočtu, pri výmene určeného meraďa, ukončení odberu a pod.
- 1.7 Odberateľ uhradí vyfakturovaný nedoplatok Dodávateľovi v lehote splatnosti vyúčtovacej faktúry. Vyfakturovaný preplatok Dodávateľ vráti Odberateľovi na účet Odberateľa uvedený v záhlaví tejto Zmluvy v termíne do dátumu splatnosti vyúčtovacej faktúry. Zmenu bankového spojenia a čísla účtu zmluvných strán bude možno uskutočniť iba písomným oznámením jednej zmluvnej strany preukázateľne doručeným druhej zmluvnej strane najneskôr spolu s príslušnou faktúrou, resp. pred doručením vyúčtovacej faktúry.
- 1.8 Odberateľ sa zaväzuje platiť všetky faktúry bezhotovostným platobným stykom pod správnym variabilným symbolom uvedeným na jednotlivých faktúrach na účet Dodávateľa. V prípade, ak akákoľvek faktúra vystavená na základe tejto Zmluvy nebude obsahovať číslo účtu Dodávateľa, Odberateľ sa zaväzuje uhradiť takúto faktúru na niektorý z účtov uvedených v záhlaví tejto Zmluvy.
- 1.9 Splatnosť každej faktúry je 30 kalendárnych dní od dátumu jej vystavenia. Ak pripadne deň splatnosti na deň pracovného voľna, dňom splatnosti je najbližší nasledujúci pracovný deň.
- 1.10 Úhradou sa rozumie pripísanie sumy na účet Dodávateľa s uvedením správneho variabilného symbolu uvedeného na faktúre alebo dohodnutého v tejto Zmluve. Ak Odberateľ poukáže úhradu s nesprávnym variabilným symbolom, alebo ju poukáže na nesprávny bankový účet Dodávateľa ako je uvedené na faktúre alebo dohodnuté v tejto Zmluve, Dodávateľ je oprávnený vrátiť mu úhradu ako neuhradenú a účtovať mu úrok z omeškania podľa odseku 1.12 resp. 1.13 tohto bodu Zmluvy.
- 1.11 Ak Odberateľ neuhradí akúkoľvek faktúru vystavenú na základe tejto Zmluvy v lehote splatnosti, Dodávateľ má právo vyzvať Odberateľa na jej zaplatenie napr. formou písomnej výzvy Dodávateľa, SMS správy, telefonicky a alebo iným spôsobom. Dodávateľ je oprávnený účtovať Odberateľovi náklady na písomnú výzvu Dodávateľa v súlade s cenníkom služieb Dodávateľa.

- 1.12 Ak Odberateľ pri odberných miestach s mesačným odpočtom neuhradí v príslušnom mesiaci preddavok podľa dohody o úhrade preddavkov uvedenej v prílohe č. 1 Zmluvy, je Dodávateľ oprávnený účtovať Odberateľovi úrok z omeškania vo výške podľa všeobecne záväzných právnych predpisov za každý aj začatý deň omeškania od dátumu splatnosti preddavku do posledného dňa v mesiaci, v ktorom mal byť preddavok uhradený. Odberateľ je povinný vyúčtované úroky uhradiť.
- 1.13 Ak je Odberateľ v omeškaní s úhradou akejkoľvek faktúry zo zmluvného vzťahu s Dodávateľom podľa Zmluvy, je Dodávateľ oprávnený účtovať Odberateľovi úrok z omeškania vo výške podľa všeobecne záväzných právnych predpisov za každý aj začatý deň omeškania od dátumu splatnosti faktúry až do jej úhrady. Odberateľ je povinný vyúčtované úroky uhradiť.
- 1.14 Ak je Dodávateľ v omeškaní s plnením svojich platobných povinností vyplývajúcich zo Zmluvy, je Odberateľ oprávnený účtovať úrok z omeškania vo výške podľa všeobecne záväzných právnych predpisov za každý aj začatý deň omeškania od dátumu splatnosti faktúry až do jej úhrady.
- 1.15 Odberateľ požaduje zaslať faktúry na adresu: Podľa prílohy č.1

II. Reklamácie

- 2.1 Ak sa stane chyba pri fakturácii, ktoré vzniknú najmä, ale nielen nesprávnou činnosťou určeného meradla, nesprávnym odpočtom určeného meradla, použitím nesprávnej konštanty určeného meradla, použitím nesprávnej ceny dodávky elektriny a/alebo distribučných služieb, tlačovou chybou, chybou v počítaní alebo nezohľadnením zaplatených preddavkov a pod., majú zmluvné strany nárok na vzájomné vysporiadanie.
- 2.2 Ak Odberateľ zistí chybu alebo omyl vo faktúre za spotrebu elektriny, bez zbytočného odkladu zašle Dodávateľovi písomnú reklamáciu, ktorá musí obsahovať najmä: označenie Odberateľa (obchodné meno, číslo obchodného partnera), identifikačné údaje reklamovanej faktúry vrátane variabilného symbolu, presný opis reklamovanej skutočnosti vrátane odôvodnenia reklamácie a predloženia podkladov (dokumentácie) potrebných na prešetrenie reklamácie, prípadne ďalšie dôležité skutočnosti rozhodné pre posúdenie reklamácie, podpis Odberateľa alebo jeho oprávneného zástupcu, dátum reklamácie, číslo miesta spotreby, adresu na ktorú bude odpoveď zaslaná (v prípade, ak nie je zhodná s adresou uvedenou na Zmluve).
- 2.4 Dodávateľ overí správnosť vyúčtovania platby za dodanú elektrinu a distribučné služby a v prípade opodstatnenosti reklamácie odstráni zistené nedostatky vo vyúčtovaní vystavením opravnej faktúry v lehote 30 dní odo dňa doručenia žiadosti Odberateľa (ak osobitný predpis neustanovuje inú lehotu). Ak chybu zistí Dodávateľ, bezodkladne vyhotoví opravnú faktúru.
- 2.5 Odberateľ má právo písomne reklamovať aj iné vady, ku ktorým došlo pri plnení Zmluvy.
- 2.6 Dodávateľ reklamáciu prešetrí a výsledok prešetrovania písomne oznámi Odberateľovi v lehote 30 dní od doručenia reklamácie pokiaľ z iného všeobecne záväzného právneho predpisu nevyplýva iná lehota. Pokiaľ si prešetrenie reklamácie vyžaduje súčinnosť tretej strany, môže Dodávateľ predĺžiť lehotu na vybavenie reklamácie o ďalších najviac 30 dní. Doručením reklamácie sa prerušuje plynutie lehoty splatnosti faktúr až do právoplatného skončenia reklamácie, pričom v prípade, ak bola reklamácia opodstatnená, je Dodávateľ povinný vystaviť novú faktúru podľa zistených skutočností. Odberateľ môže uplatniť reklamáciu písomne na doručovacej adrese Dodávateľa uvedenú v záhlaví tejto Zmluvy, osobne v kontaktných miestach Dodávateľa na predpísanom tlačive Dodávateľa, alebo elektronicky na e-mailovú adresu topzakaznici@zse-energia.sk. Písomná reklamácia Odberateľa môže byť Dodávateľovi doručená aj prostredníctvom prideleného account alebo keyaccount manažéra na e-mailovú adresu miroslav.holka@zse-energia.sk.
- 2.7 Pri vybavovaní reklamácie sa postupuje podľa Reklamačného poriadku zverejneného na webovom sídle Dodávateľa.
- 2.8 V prípade, ak Odberateľ nesúhlasí s výsledkom reklamácie alebo so spôsobom jej vybavenia, je oprávnený najneskôr do 45 dní od doručenia vybavenia reklamácie predložiť spor s Dodávateľom alebo PDS na mimosúdne riešenie na ÚRSO.

III. Náhrada škody

- 3.1 Ak poruší niektorá zo zmluvných strán povinnosti vyplývajúce z tejto Zmluvy, má poškodená zmluvná strana právo na náhradu preukázanej vzniknutej škody, a to okrem prípadov, keď škody boli spôsobené obmedzením alebo prerušením dodávky elektriny a distribučných služieb v súlade s príslušnými všeobecne záväznými predpismi (napr. zákonom o energetike) a s touto Zmluvou alebo okolnosťami vylučujúcimi zodpovednosť podľa § 374 Obchodného zákonníka.

- 3.2 Dodávateľ nezodpovedá za vzniknuté škody ani za ušlý zisk, ak je dodávka elektriny zabezpečená cez cudzie zariadenie a nedodanie elektriny bolo spôsobené poruchou alebo inou udalosťou na tomto zariadení.
- 3.3 Dodávateľ tiež nezodpovedá za škody spôsobené nedodaním elektriny, ktoré vznikli pri zabezpečovaní povinností vo všeobecnom hospodárskom záujme v zmysle ustanovení § 24 zákona o energetike.
- 3.4 Odberateľ zodpovedá za škodu spôsobenú neoprávneným odberom v súlade so Zákonom o energetike a s príslušnými všeobecne záväznými právnymi predpismi.
- 4.5 Zmluvné strany sa budú navzájom informovať o všetkých skutočnostiach, pri ktorých sú si vedomé, že by mohli viesť k škodám a usilovať sa hroziace škody odvrátiť.

IV. Trvanie Zmluvy a ukončenie zmluvného vzťahu

- 4.1 Táto Zmluva zaniká uplynutím času, na ktorý bola dojednaná, a to dňom 31.12.2020 do 24:00:00 h.
- 4.2 Túto Zmluvu možno ukončiť dohodou zmluvných strán, k platnosti ktorej sa vyžaduje písomná forma.
- 4.3 Dodávateľ je oprávnený od tejto Zmluvy odstúpiť prostredníctvom písomného odstúpenia v prípade:
 - a) ak je Odberateľ v omeškaní s úhradou faktúry, preddavku alebo akejkoľvek platby a túto neuhradil ani do 10 dní od doručenia výzvy Dodávateľa na jej uhradenie;
 - b) neoprávneného odberu elektriny v zmysle zákona o energetike;
 - c) ak Odberateľ svojím odberom ohrozuje bezpečnosť, spoľahlivosť alebo kvalitu dodávky elektriny;
 - d) ak Odberateľ opakovane nesprístupní odberné miesto pre vykonanie montáže určeného meradla,
 - e) ak Odberateľ opakovane ani po písomnej výzve neumožní prístup PDS alebo Dodávateľovi k určenému meradlu, prístup k odbernému elektrickému zariadeniu alebo opakovane neumožní montáž určeného meradla alebo zariadenia na prenos informácií o nameraných údajov,
 - f) neplnenia povinností vyplývajúcich Odberateľovi zo zákona o energetike a súvisiacich právnych predpisov, ak Odberateľ nevykoná nápravu ani po písomnej výzve Dodávateľa;
- 4.4 Odberateľ je oprávnený od tejto Zmluvy odstúpiť prostredníctvom písomného odstúpenia v prípade, ak Dodávateľ opakovane poruší povinnosť dodať Odberateľovi elektrinu v dojednanom množstve okrem prípadov vylučujúcich zodpovednosť a prípadov, keď táto Zmluva alebo všeobecne záväzné právne predpisy oprávňujú Dodávateľa elektrinu nedodať, a ak si túto povinnosť nesplní ani v dodatočnej lehote určenej Odberateľom, ktorá nesmie byť kratšia ako 10 dní od doručenia výzvy Odberateľa Dodávateľovi. Účinnosť odstúpenia nastane dňom doručenia písomného oznámenia o odstúpení od zmluvy Dodávateľovi alebo neskorším dňom uvedeným v písomnom oznámení Odberateľa o odstúpení od zmluvy zaslanom Dodávateľovi.
- 4.5 Zmluvná strana je oprávnená od tejto Zmluvy odstúpiť, ak:
 - a) druhá zmluvná strana podala na seba návrh na vyhlásenie konkurzu alebo
 - b) bol návrh na vyhlásenie konkurzu voči druhej zmluvnej strane podaný treťou osobou, pričom dotknutá zmluvná strana je platobne neschopná alebo je v situácii, ktorá odôvodňuje začatie konkurzného konania alebo
 - c) bol na majetok druhej zmluvnej strany vyhlásený konkurz, alebo bol návrh na vyhlásenie konkurzu zamietnutý pre nedostatok majetku alebo
 - d) druhá zmluvná strana vstúpila do likvidácie.
- 4.6 V prípade odstúpenia od tejto Zmluvy zostávajú zachované práva a povinnosti vyplývajúce zo Zmluvy do dňa účinnosti odstúpenia. Zmluvné strany sú povinné vyrovnat' všetky pohľadávky a záväzky vzniknuté do dňa účinnosti odstúpenia od tejto Zmluvy.
- 4.7 Odstúpenie od Zmluvy alebo jej ukončenie z iného dôvodu sa nedotýka práva na uplatnenie nárokov vyplývajúcich z porušenia Zmluvy, vrátane oprávnenia na náhradu škody, zmluvnej pokuty, zmluvných ustanovení týkajúcich sa voľby práva, riešenia sporov medzi zmluvnými stranami a ostatných ustanovení, ktoré podľa Zmluvy alebo vzhľadom na svoju povahu majú trvať aj po ukončení Zmluvy. Ustanovenia vzťahujúce sa k vysporiadaniu vzájomných právnych vzťahov na základe Zmluvy zostávajú v platnosti do momentu ich vysporiadania.
- 4.8 Odberateľ sa zaväzuje, že po dobu trvania tejto Zmluvy bude Dodávateľ jediným dodávateľom elektriny pre odberné miesta definované v tejto Zmluve, t.j. nebude mať viacero dodávateľov pre dodávku elektriny do odberných miest uvedených v tejto Zmluve počas trvania Zmluvy, a že nezmení dodávateľa elektriny pre uvedené odberné miesta pred zánikom Zmluvy v súlade s jej ustanoveniami.

V. Vis maior (vyššia moc)

- 5.1 Zmluvné strany sú zbavené zodpovednosti za čiastočné alebo úplné neplnenie povinností vyplývajúcich z tejto Zmluvy v prípade, ak toto neplnenie je výsledkom okolností vylučujúcich zodpovednosť/vis maior v zmysle príslušných ustanovení Obchodného zákonníka (napr. vojna, celoštátny štrajk, zemetrasenie, záplava, požiare, teroristický útok, atď.). Na základe požiadavky druhej zmluvnej strany, dotknutá strana predloží doklad o existencii okolností vylučujúcich zodpovednosť, ktorý vydajú príslušné úrady alebo organizácia zastupujúca záujmy krajiny pôvodu.
- 5.2 Zmluvne dohodnuté termíny sa predlžujú o dobu trvania okolností vylučujúcich zodpovednosť/vis maior. Ak doba ich trvania presahuje 30 dní, ktorákolvek zo zmluvných strán je oprávnená písomne odstúpiť od tejto Zmluvy bez akýchkoľvek negatívnych právnych dôsledkov pre odstupujúcu zmluvnú stranu.
- 5.3 Pokiaľ sa zmluvné strany nedohodnú inak, pokračujú po vzniku okolností vylučujúcich zodpovednosť v plnení svojich záväzkov podľa Zmluvy, pokiaľ je to rozumne možné, a budú hľadať iné alternatívne prostriedky na plnenie Zmluvy, ktorým nebránia okolnosti vylučujúce zodpovednosť.
- 5.4 Zmluvná strana, ktorá porušuje svoju povinnosť, alebo ktorá s prihliadnutím na všetky okolnosti má vedieť, že poruší svoju povinnosť zo zmluvného vzťahu, je povinná oznámiť písomne druhej zmluvnej strane povahu prekážky, ktorá bráni, alebo bude brániť v plnení povinnosti, o jej dôsledkoch a predpokladanom trvaní. Správa sa musí podať bez zbytočného odkladu po tom, ako sa povinná zmluvná strana o prekážke dozvedela alebo pri náležitej starostlivosti mohla dozvedieť. Škody vyplývajúce z neskorého oznámenia o hrozbe alebo vzniku vis maior bude niesť zmluvná strana zodpovedná za takéto neskoré oznámenie.

VI. Zväzok mlčanlivosti

- 6.1 Zmluvné strany súhlasia, že všetky informácie a skutočnosti, ktoré získali alebo o ktorých sa dozvedeli akýmkoľvek spôsobom pri uzavretí alebo plnení Zmluvy alebo v súvislosti s ňou sa považujú za dôverné a majú charakter obchodného tajomstva (ďalej aj „**dôverné informácie**“). Zmluvné strany sa zaväzujú zachovávať mlčanlivosť o dôverných informáciách, dôverné informácie používať výlučne na účely plnenia Zmluvy, neposkytnúť a nesprístupniť dôverné informácie tretím osobám a prijať všetky potrebné opatrenia na ochranu a zabezpečenie dôverných informácií pred ich zverejnením alebo poskytnutím tretej osobe.
Toto ustanovenie sa nebude vzťahovať na poskytnutie informácií v prípade:
 - a) ak Dodávateľ poverí tretiu stranu vymáhaním pohľadávok voči Odberateľovi z Zmluvy v jeho mene za predpokladu, že táto osoba bude viazaná povinnosťou ochraňovať dôverné informácie za podmienok najmenej rovnako prísnych ako sú podmienky stanovené v Zmluve alebo
 - b) postúpenia práv a povinností z Zmluvy v súlade so Zmluvou v príslušnom rozsahu za predpokladu, že osoba, na ktorú budú postúpené práva a povinnosti bude viazaná povinnosťou ochraňovať dôverné informácie za podmienok najmenej rovnako prísnych ako sú podmienky stanovené v Zmluve alebo
 - c) ak sa budú uplatňovať práva z tejto Zmluvy súdnou cestou, alebo na orgánoch verejnej moci, alebo
 - d) ak povinnosť poskytnutia informácií vyplýva zo všeobecne záväzného právneho predpisu alebo
 - e) ak Dodávateľ potrebuje sprístupniť údaje zo Zmluvy na preukázanie technickej a odbornej spôsobilosti podľa zákona č. 343/2015 Z. z. o verejnom obstarávaní a o zmene a doplnení niektorých zákonov v znení neskorších predpisov ako uchádzač vo verejnom obstarávaní.
- 6.2 Ukončenie platnosti a účinnosti tejto Zmluvy z akýchkoľvek dôvodov nemá vplyv na povinnosť zachovávať mlčanlivosť podľa odseku 6.1 tejto Zmluvy.
- 6.3 Povinnosť zachovávať mlčanlivosť môže druhú zmluvnú stranu zbaviť jedine súd alebo štatutárny orgán druhej zmluvnej strany.

VII. Poučenie Odberateľa

- 7.1 V prípade, ak nastanú skutočnosti uvedené v § 18 zákona o energetike v spojení s § 36 Pravidiel trhu prichádza k dodávke elektriny poslednej inštancie a odberné miesto Odberateľa prechádza do bilančnej skupiny dodávateľa poslednej inštancie, ktorý bol za dodávateľa poslednej inštancie určený ÚRSO-m alebo zákonom. Dodávka poslednej inštancie trvá najviac tri mesiace, počas ktorých je dodávateľom elektriny a súvisiacich služieb do daného odberného miesta dodávateľ

poslednej inštancie. Odberateľ elektriny, ktorému dodáva elektrinu dodávateľ poslednej inštancie, uhradí dodávateľovi poslednej inštancie cenu za dodávku poslednej inštancie a súvisiace služby podľa cenového rozhodnutia vydaného ÚRSO-m pre dodávateľa poslednej inštancie. O dôvodoch vzniku dodávky poslednej inštancie informuje Odberateľa príslušný PDS, a to v lehote podľa § 36 ods. 7 Pravidiel trhu. Dodávka poslednej inštancie môže byť ukončená aj počas jej trvania uzatvorením zmluvy s dodávateľom poslednej inštancie alebo iným dodávateľom elektriny, ukončením odberu elektriny zo strany odberateľa elektriny alebo pri zmene odberateľa elektriny na danom odbernom mieste. Dodávka poslednej inštancie zaniká uplynutím troch mesiacov od jej začatia.

- 7.2 Dodávateľ je povinný dodržiavať štandardy kvality, evidovať, vyhodnocovať a zverejňovať údaje o štandardoch kvality, a to v súlade s vyhláškou ÚRSO č. 236/2016 Z. z., ktorou sa ustanovujú štandardy kvality prenosu elektriny, distribúcie elektriny a dodávky elektriny (ďalej len „**vyhláška**“). Ak Dodávateľ nedodrží štandardy kvality a toto nedodržanie preukázateľne nastalo, je povinný uhradiť Odberateľovi kompenzačnú platbu v zmysle príslušných ustanovení vyhlášky. Vyhodnocovanie štandardov kvality Dodávateľ zverejňuje na svojom webovom sídle.
- 7.3 Neoprávneným odberom elektriny je odber elektriny podľa § 46 ods. 1 zákona o energetike. Pri neoprávnenom odbere elektriny je ten, kto elektrinu odoberal, povinný uhradiť skutočne vzniknutú škodu. Ak nemožno vyčíslieť skutočne vzniknutú škodu na základe objektívnych a spoľahlivých podkladov, použije sa spôsob výpočtu škody spôsobenej neoprávneným odberom elektriny ustanovený všeobecne záväzným právnym predpisom.

VIII. Záverečné ustanovenia

- 8.1 Zmluva sa uzatvára na dobu určitú, a to od 00:00:00 hod. 01.01.2018 do 24:00:00 hod. 31.12.2020
- 8.2 Zmluva nadobúda platnosť dňom jej podpisu oboma zmluvnými stranami a účinnosť deň nasledujúci po dni jej zverejnenia, podľa § 47a Občianskeho zákonníka.
- 8.3 Ak je táto Zmluva povinne zverejňovanou zmluvou, Odberateľ sa zaväzuje zverejniť túto Zmluvu spolu so všetkými jej prílohami najneskôr do 7 dní odo dňa nadobudnutia platnosti tejto Zmluvy tak, aby Zmluva nadobudla účinnosť k 01.01.2018, a doručiť Dodávateľovi Vyhlásenie alebo Potvrdenie o jej zverejnení ihneď po zverejnení, najneskôr však v lehote do 8 dní odo dňa nadobudnutia účinnosti tejto Zmluvy. Dodávateľ má právo požadovať preukázanie zverejnenia predložením dodatočných dokumentov s obsahom akceptovateľným pre Dodávateľa.
- 8.4 Informácia o podiele jednotlivých druhov primárnych energetických zdrojov na elektrine nakúpenej alebo vyrobenej Dodávateľom za účelom jej dodávky Odberateľovi v predchádzajúcom roku je uvedená na faktúre za spotrebu elektriny. Informácia o vplyve výroby elektriny nakúpenej alebo vyrobenej Dodávateľom za účelom jej dodávky Odberateľovi v predchádzajúcom roku na životné prostredie, vrátane údajov o emisiách CO₂ a rádioaktívnom odpade vzniknutom pri výrobe tejto elektriny sú uvedené na webovom sídle www.seas.sk.
- 8.5 Informácie týkajúce sa efektívnosti pri používaní energie a o dostupných opatreniach na zvýšenie efektívnosti pri používaní energie je možné získať na webovej stránke Dodávateľa www.zse.sk Doručovacia adresa Dodávateľa je: ZSE Energia, a.s., P.O. BOX 325, 810 00 Bratislava 1.
- 8.6 Zmena identifikačných údajov zmluvných strán zapisovaných do obchodného registra, ako aj číslo účtu, zmeny útvaru zodpovedného za uzatvorenie a plnenie Zmluvy sa nebudú považovať za zmeny vyžadujúce uzavretie dodatku k tejto Zmluve. Zmluvná strana dotknutá zmenou je povinná zmeny týchto údajov písomne oznámiť druhej zmluvnej strane bez zbytočného odkladu doporučenou zásielkou zaslanej druhej zmluvnej strane na adresu jej sídla. Takto oznámená zmena nadobúda účinnosť dňom doručenia oznámenia druhej zmluvnej strane.
- 8.7 Právny vzťah založený touto Zmluvou sa riadi a Obchodným zákonníkom, všeobecne záväznými právnymi predpismi v oblasti energetiky a ostatnými príslušnými všeobecne záväznými právnymi predpismi.
- 8.8 Spory, ktoré vzniknú medzi Dodávateľom a Odberateľom na základe Zmluvy budú prednostne riešené dohodou zmluvných strán. Ak k dohode nedôjde, je ktorákoľvek zmluvná strana oprávnená predložiť spor na vyriešenie miestne príslušnému súdu Slovenskej republiky alebo ÚRSO na mimosúdne riešenie za podmienok a spôsobom stanoveným osobitným predpisom.
- 8.9 Zmluvné strany sa dohodli, že pokiaľ nie je uvedené v Zmluve výslovne inak, všetky oznámenia, výzvy a iné podania, ktoré sa majú podľa Zmluvy urobiť písomne, sa budú považovať za riadne podané, ak budú doručené druhej zmluvnej strane osobne alebo poštou formou doporučenej zásielky na adresu zmluvnej strany uvedenú na titulnej strane Zmluvy. Každé oznámenie, výzva alebo podanie sa bude považovať za doručené dňom jeho prevzatia alebo dňom odmietnutia

jeho prevzatia. V prípade uloženia zásielky s oznámením, výzvou alebo podaním na pošte sa zásielka považuje za doručенú na tretí pracovný deň odo dňa jej uloženia na pošte, aj keď sa zmluvná strana o uložení na pošte nedozvedela.

- 8.10 Žiadna zo zmluvných strán nemôže postúpiť alebo previesť svoje práva a povinnosti vyplývajúce z tejto Zmluvy ako celok alebo ich časť bez predchádzajúceho písomného súhlasu druhej zmluvnej strany s výnimkou postúpenia pohľadávok Dodávateľa voči Odberateľovi vyplývajúcich z tohto zmluvného vzťahu.
- 8.11 Ustanovenia Zmluvy sú oddeliteľné. Ak sa počas trvania zmluvného vzťahu stane akékoľvek ustanovenie Zmluvy (alebo jeho časť) neplatné alebo nevynútiteľné v dôsledku zmeny platných právnych predpisov, nebude tým dotknutá platnosť ani vynútiteľnosť ostatných ustanovení tejto Zmluvy a zmluvné strany sa zaväzujú rokovať s cieľom úpravy zmluvného vzťahu v zmysle novej právnej úpravy a nahradiť dotknuté ustanovenia novými, určenými právnou úpravou resp. zmenou tak, aby bol zachovaný účel Zmluvy a zábery zmluvných strán obsiahnuté v pôvodných ustanoveniach.
- 8.12 Zmluvu možno zrušiť iba písomne. Zmluvu možno meniť alebo dopĺňať výlučne vzostupne číslovanými písomnými dodatkami podpísanými oprávnenými zástupcami oboch zmluvných strán, ak nie je v tejto Zmluve uvedené inak.
- 8.13 Zmluvné strany sa dohodli, že prílohy Zmluvy možno meniť a dopĺňať na základe dohody zmluvných strán formou písomných dodatkov aj prostredníctvom oprávnených osôb uvedených v tomto odseku, ktoré sú oprávnené k podpisu písomného dodatku k Zmluve, pokiaľ sa ním mení alebo dopĺňa výlučne niektorá z príloh Zmluvy:
- 8.14 Neoddeliteľnou súčasťou tejto Zmluvy sú nasledujúce prílohy:
Príloha č. 1: Zoznam odberných miest
Príloha č. 2: Zoznam odberných miest vn, vrátane preddavkov a rezervovaná kapacita
- 8.15 Zmluva je vyhotovená v šiestich (6) rovnopisoch, každý s platnosťou originálu z ktorých štyri (4) obdrží Odberateľ a dve (2) Dodávateľ.
- 8.16 Zmluvné strany vyhlasujú, že si túto Zmluvu prečítali, bola spísaná podľa ich skutočnej, vážnej a slobodnej vôle, jej obsahu porozumeli a na znak súhlasu s ňou oprávnení zástupcovia zmluvných strán pripájajú svoje vlastnoručné podpisy.

V Bratislave,

V Bratislave,

Slovenská technická univerzita Bratislava

ZSE Energia a. s.

prof. Ing. Robert Redhammer, PhD.
rektor

Mgr. Juraj Krajcár
predseda predstavenstva

Ing. Nikoleta Krecháčová
Vedúca úseku korporátneho predaja

Príloha č. 1

1. Odbernými miestami odberateľa sú nasledovné organizačné súčasti

Tab.1 Maloodber

Adresa pre zasielanie fakturácie	Č. odber. miesta	EIC	Miesto spotreby	Fakulty STU	Ročná spotreba v kWh
Slovenská technická univerzita v Bratislave Vazovova 5 812 43 Bratislava 1	3110049220 3110049221 3106080910	24ZSS6217487000A 24ZSS6097143000N 24ZSS6080910000B	Radničné nám. 2 , 969 01 Banská Štiavnica Radničné nám. 3 , 969 01 Banská Štiavnica Račianská 103, 831 02 Bratislava	FA STU FA STU R STU	8 600 3 500 45 800
Slovenská technická univerzita v Bratislave Vazovova 5 812 43 Bratislava 1	3102231140 3110049213	24ZSS2231140001Y 24ZSS3206668000G	Kočovce , 916 31 Kočovce Nižná Boca 29 -00, 032 34 Nižná Boca	SvF STU SvF STU	41 400 17 800
Slovenská technická univerzita v Bratislave Vazovova 5 812 43 Bratislava 1	3105253201 3110049219 3110049215	24ZSS5253201000I 24ZSS3210094000P 24ZSS6208246000H	Piesok 3717 Modra Ľubochňa 260, 034 91 Rekr.oblasť 168/RB, 972 26 Nitrianske Rudno	SjF STU SjF STU SjF STU	100 0 100
Materiálovo technologická fakulta STU/ŠD J.Bottu 25 917 24 Trnava	3106115141	24ZSS6115141000K	J.Bottu 25, 917 01 Trnava	ŠD a J.M.Uhra	530 000
Materiálovo technologická fakulta STU J.Bottu 25 917 24 Trnava	3102089241	24ZSS20892410009	Nám.J.Herdu 2, 917 01 Trnava	MTF STU	70 500
Účelové zariadenie STU Dunajská ul.1346 930 05 Gabčíkovo 3	3110049218	24ZSS62250780009	Chatky 57, 966 02 Vyhne	ÚZ Gabčíkovo	2 000
				SPOLU	719 800

Príloha č. 2 k Zmluve o dodávke elektriny, zabezpečení distribúcie elektriny a prevzatí zodpovednosti za odchýlku na obdobie 2018 - 2020

Číslo Zmluvy: 1/5100012325/2017

Zoznam odberných miest vn, vrátane preddavkov a rezervovaná kapacita

Číslo odberného miesta (ČMS)	EIC	Miesto spotreby	Distribučná sadzba	MRK (kW)	Rezervovaná kapacita		Zmluvné preddavky za dodávku a distribúciu v € vrátane príslušných daní (SpD a DPH)				
					(kW)	Obdobie platnosti	za dodávku elektriny €	za distribúciu elektriny €	SPOLU €	Počet preddavkov	Termín splat. v mesiaci
3108011170	24ZZS8011170000R	Nám.slobody 17, 812 31 Bratislava	X2	2000	1830	12 mesačné	26 400,0000	17 600,0000	44 000,0000		15.
3108034540	24ZZS8034540000C	Vazovova 5 , 812 43 Bratislava	X2	480	260	12 mesačné	2 940,0000	1 960,0000	4 900,0000		15.
3108014720	24ZZS8014720000S	Technická 5, 821 04 Bratislava	X2	255	125	12 mesačné	1 440,0000	960,0000	2 400,0000		15.
3108002770	24ZZS8002770000N	Dobrovičova 14, 811 09 Bratislava	X2	128	99	12 mesačné	1 020,0000	680,0000	1 700,0000		15.
3108036940	24ZZS80369400005	Staré grunty 53, 842 47 Bratislava	X2	700	451	12 mesačné	7 200,0000	4 800,0000	12 000,0000		15.
3108040530	24ZZS80405300004	Račianska 103, 831 02 Bratislava	X2	400	331	12 mesačné	3 720,0000	2 480,0000	6 200,0000		15.
3108048510	24ZZS8048510000Q	Bernolákova 1, 811 07 Bratislava	X2	400	294	12 mesačné	3 900,0000	2 600,0000	6 500,0000		15.
3108224800	24ZZS82248000004	Botanická 49, 917 01 Trnava	X2	410	410	12 mesačné	5 300,0000	3 200,0000	8 500,0000		15.
3108230410	24ZZS8230410000C	Paulínska 16, 917 01 Trnava	X2	90	90	12 mesačné	1 020,0000	680,0000	1 700,0000		15.
3108542360	24ZZS85423600008	Dunajská 1346/79, 930 05 Gabčíkovo	X2	260	120,75,75,120	kvartálne	725,0000	375,0000	1 100,0000		15.
3108039040	24ZZS80390400007	Ilkovičova 3, 812 19 Bratislava 1 / FEI /	X2	900	660,615,505,720	kvartálne	11 400,0000	7 600,0000	19 000,0000		15.
3107015801	24ZZS7015801000V	Pionierska 15, 831 02 Bratislava	X3	250	50	12 mesačné	600,0000	400,0000	1 000,0000		15.
3110013744	24ZZS4000011966N	Ilkovičova 2, 842 16 Bratislava 4 / FIIT /	X2	909	240	12 mesačné	1 500,0000	1 500,0000	3 000,0000		15.