



Architekti
Ing. arch. Patrik Hlavina
BRATISLAVA


LEGENDA:

	letná terasa 6,0x3,5m = 21,0m²
	riešená časť



n a v r h o v a n ý s t a v **03**

zodpovedný projektant Ing. arch. P. Hlavina	projektant Ing. arch. P. Hlavina	firma 
názov stavby LETNÁ TERASA 02-HAM BAGETKA3	investor ADFIL s.r.o., Smolenická 16, Bratislava	účel GRAFICKÝ NÁVRH
miesto Obchodná, TOPOLČANY	časť ARCHITEKTÚRA	stupeň GRAFICKÝ NÁVRH
druh výkresu SITUÁCIA-širšie vzťahy	miarka 1:1000	dátum 01/2023
	výkres číslo	1

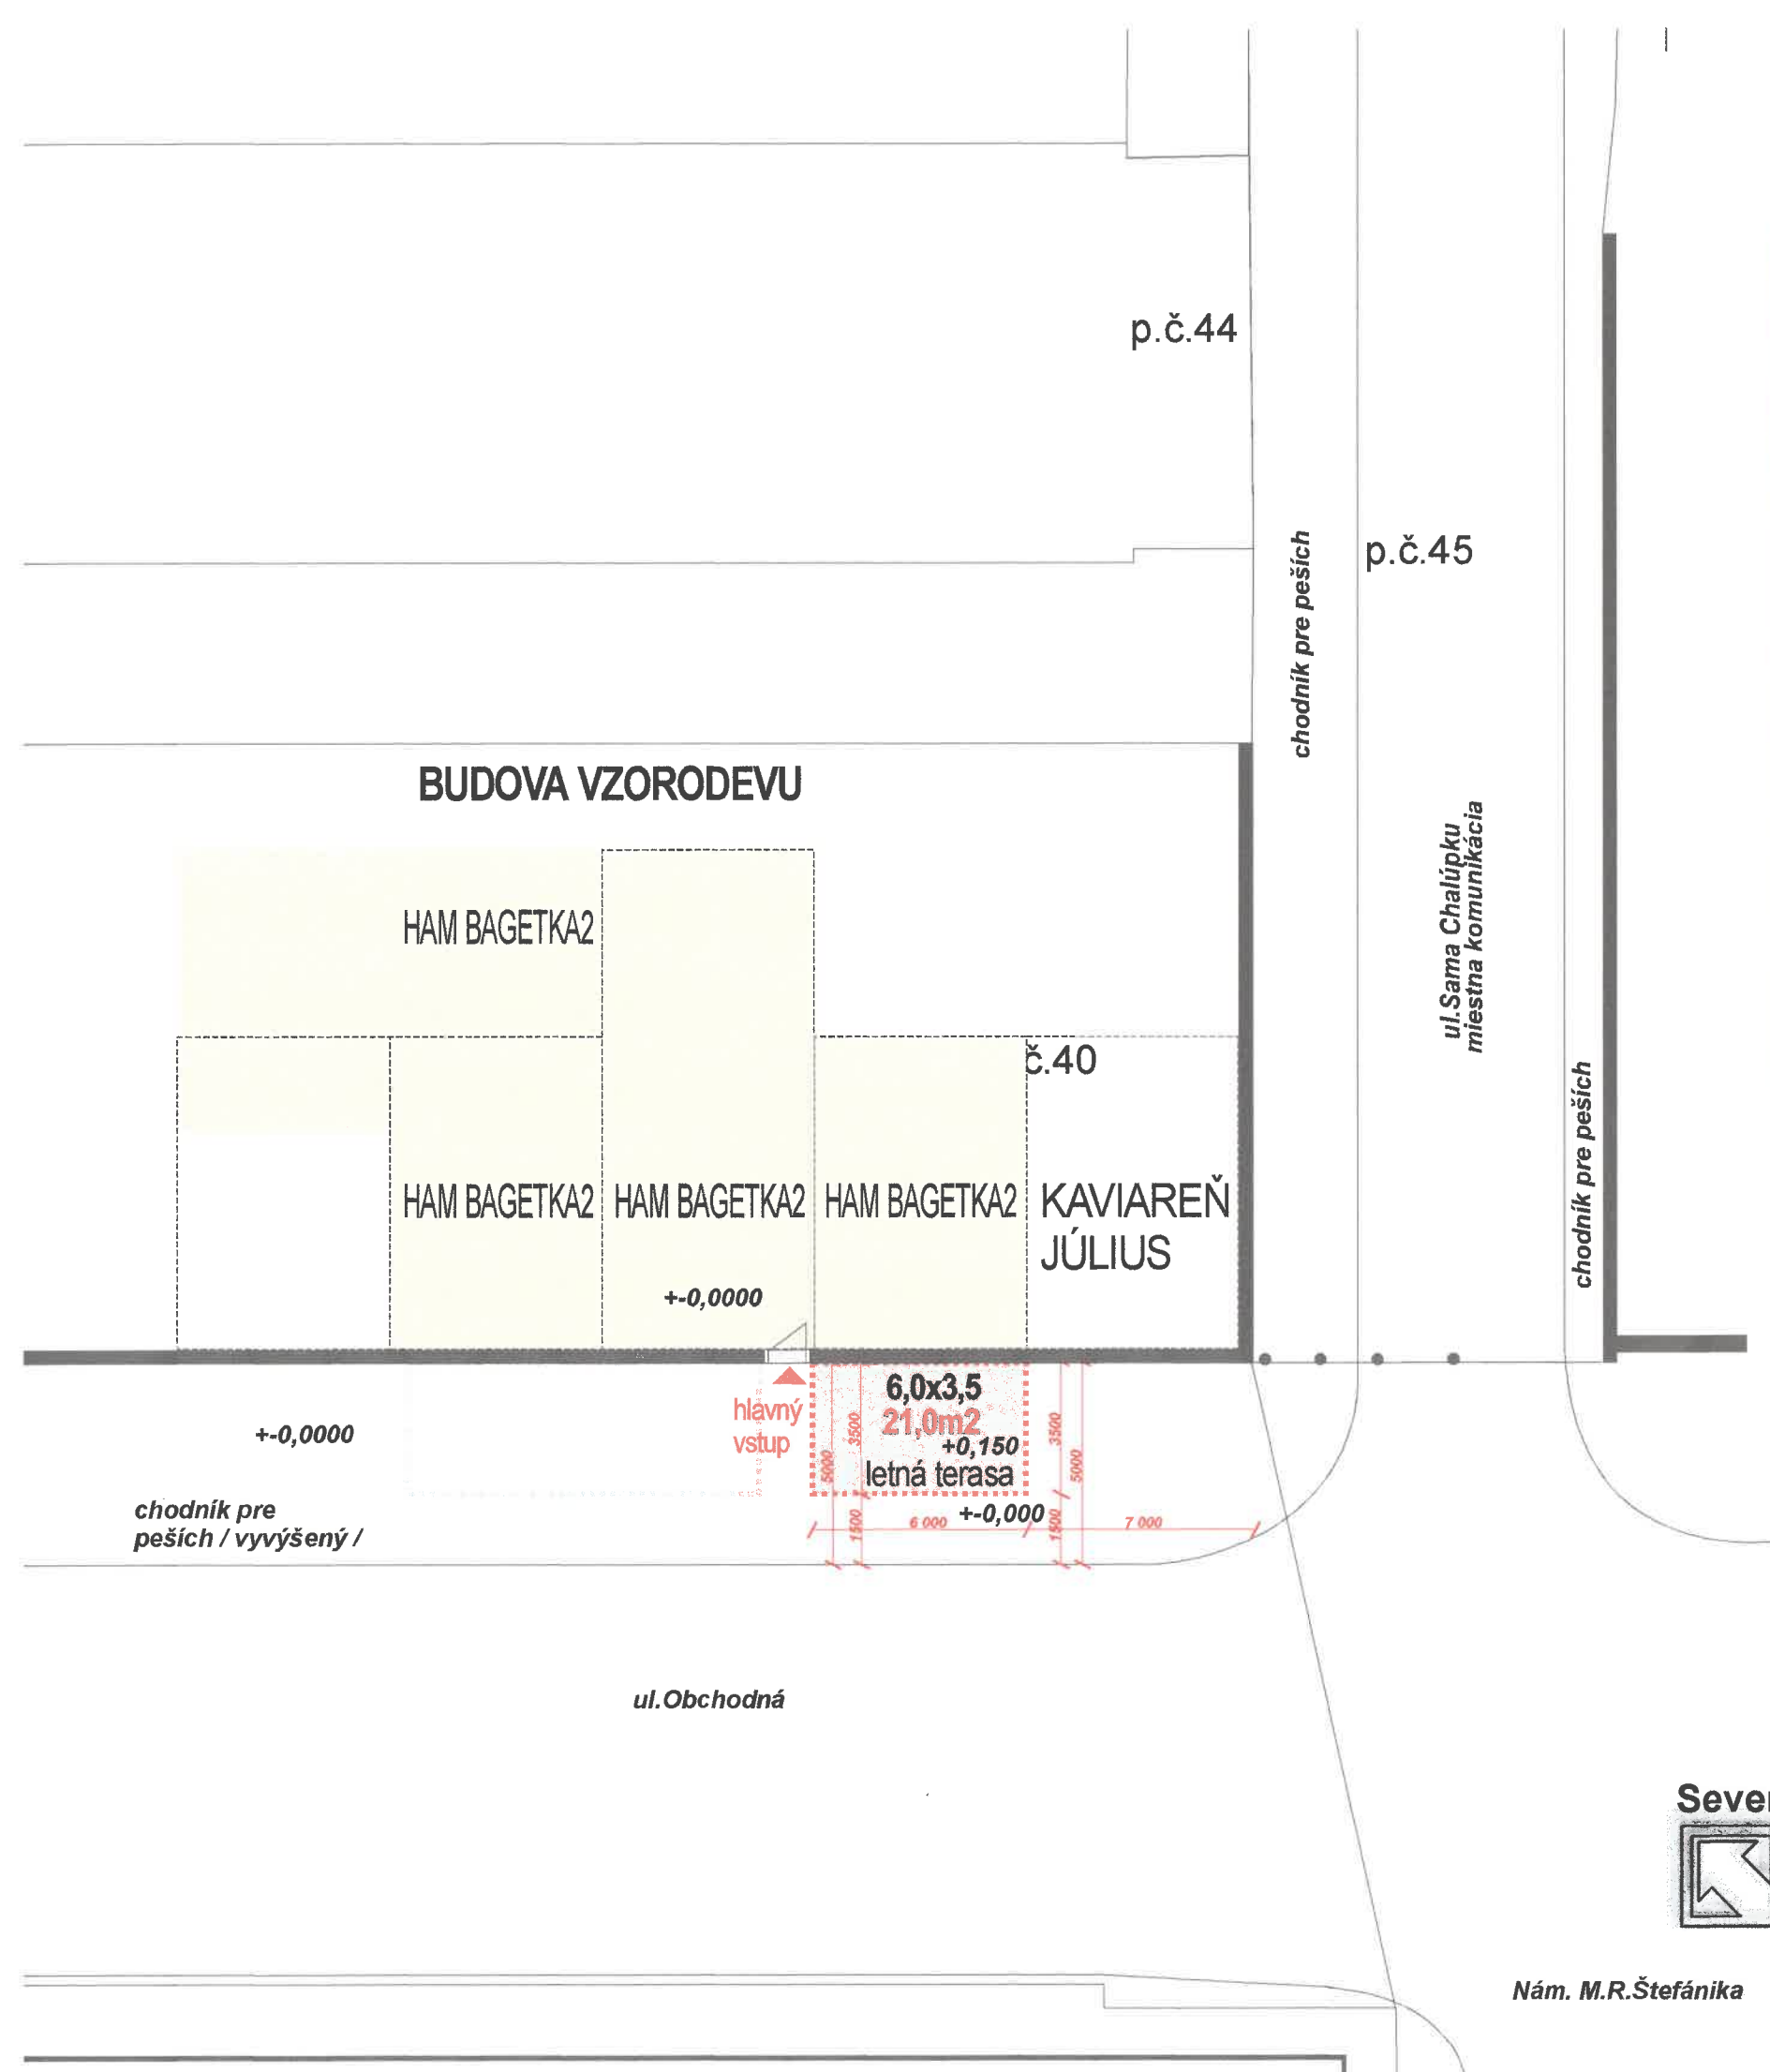

FOTOANALÝZA-súčasný stav




LEGENDA:

	letná terasa 6,0x3,5m=21,0m ²
--	--

n a v r h o v a n ý s t a v **03**


zodpovedný projektant Ing.arch.P.Hlavina	projektant Ing.arch.P.Hlavina	firma 3Architekt <small>architektná, inžinierska, dizajnová spoločnosť</small>
názov stavby LETNÁ TERASA 02-HAM BAGETKA3	účel GRAFICKÝ NÁVRH	stupeň GRAFICKÝ NÁVRH
investor ADFIL s.r.o., Smolenická 16, Bratislava	mierka 1:200	dátum 1/2023
miesto Obchodná, TOPOLČANY	číslo ARCHITEKTÚRA	výkres číslo 2
druh výkresu SITUÁCIA		

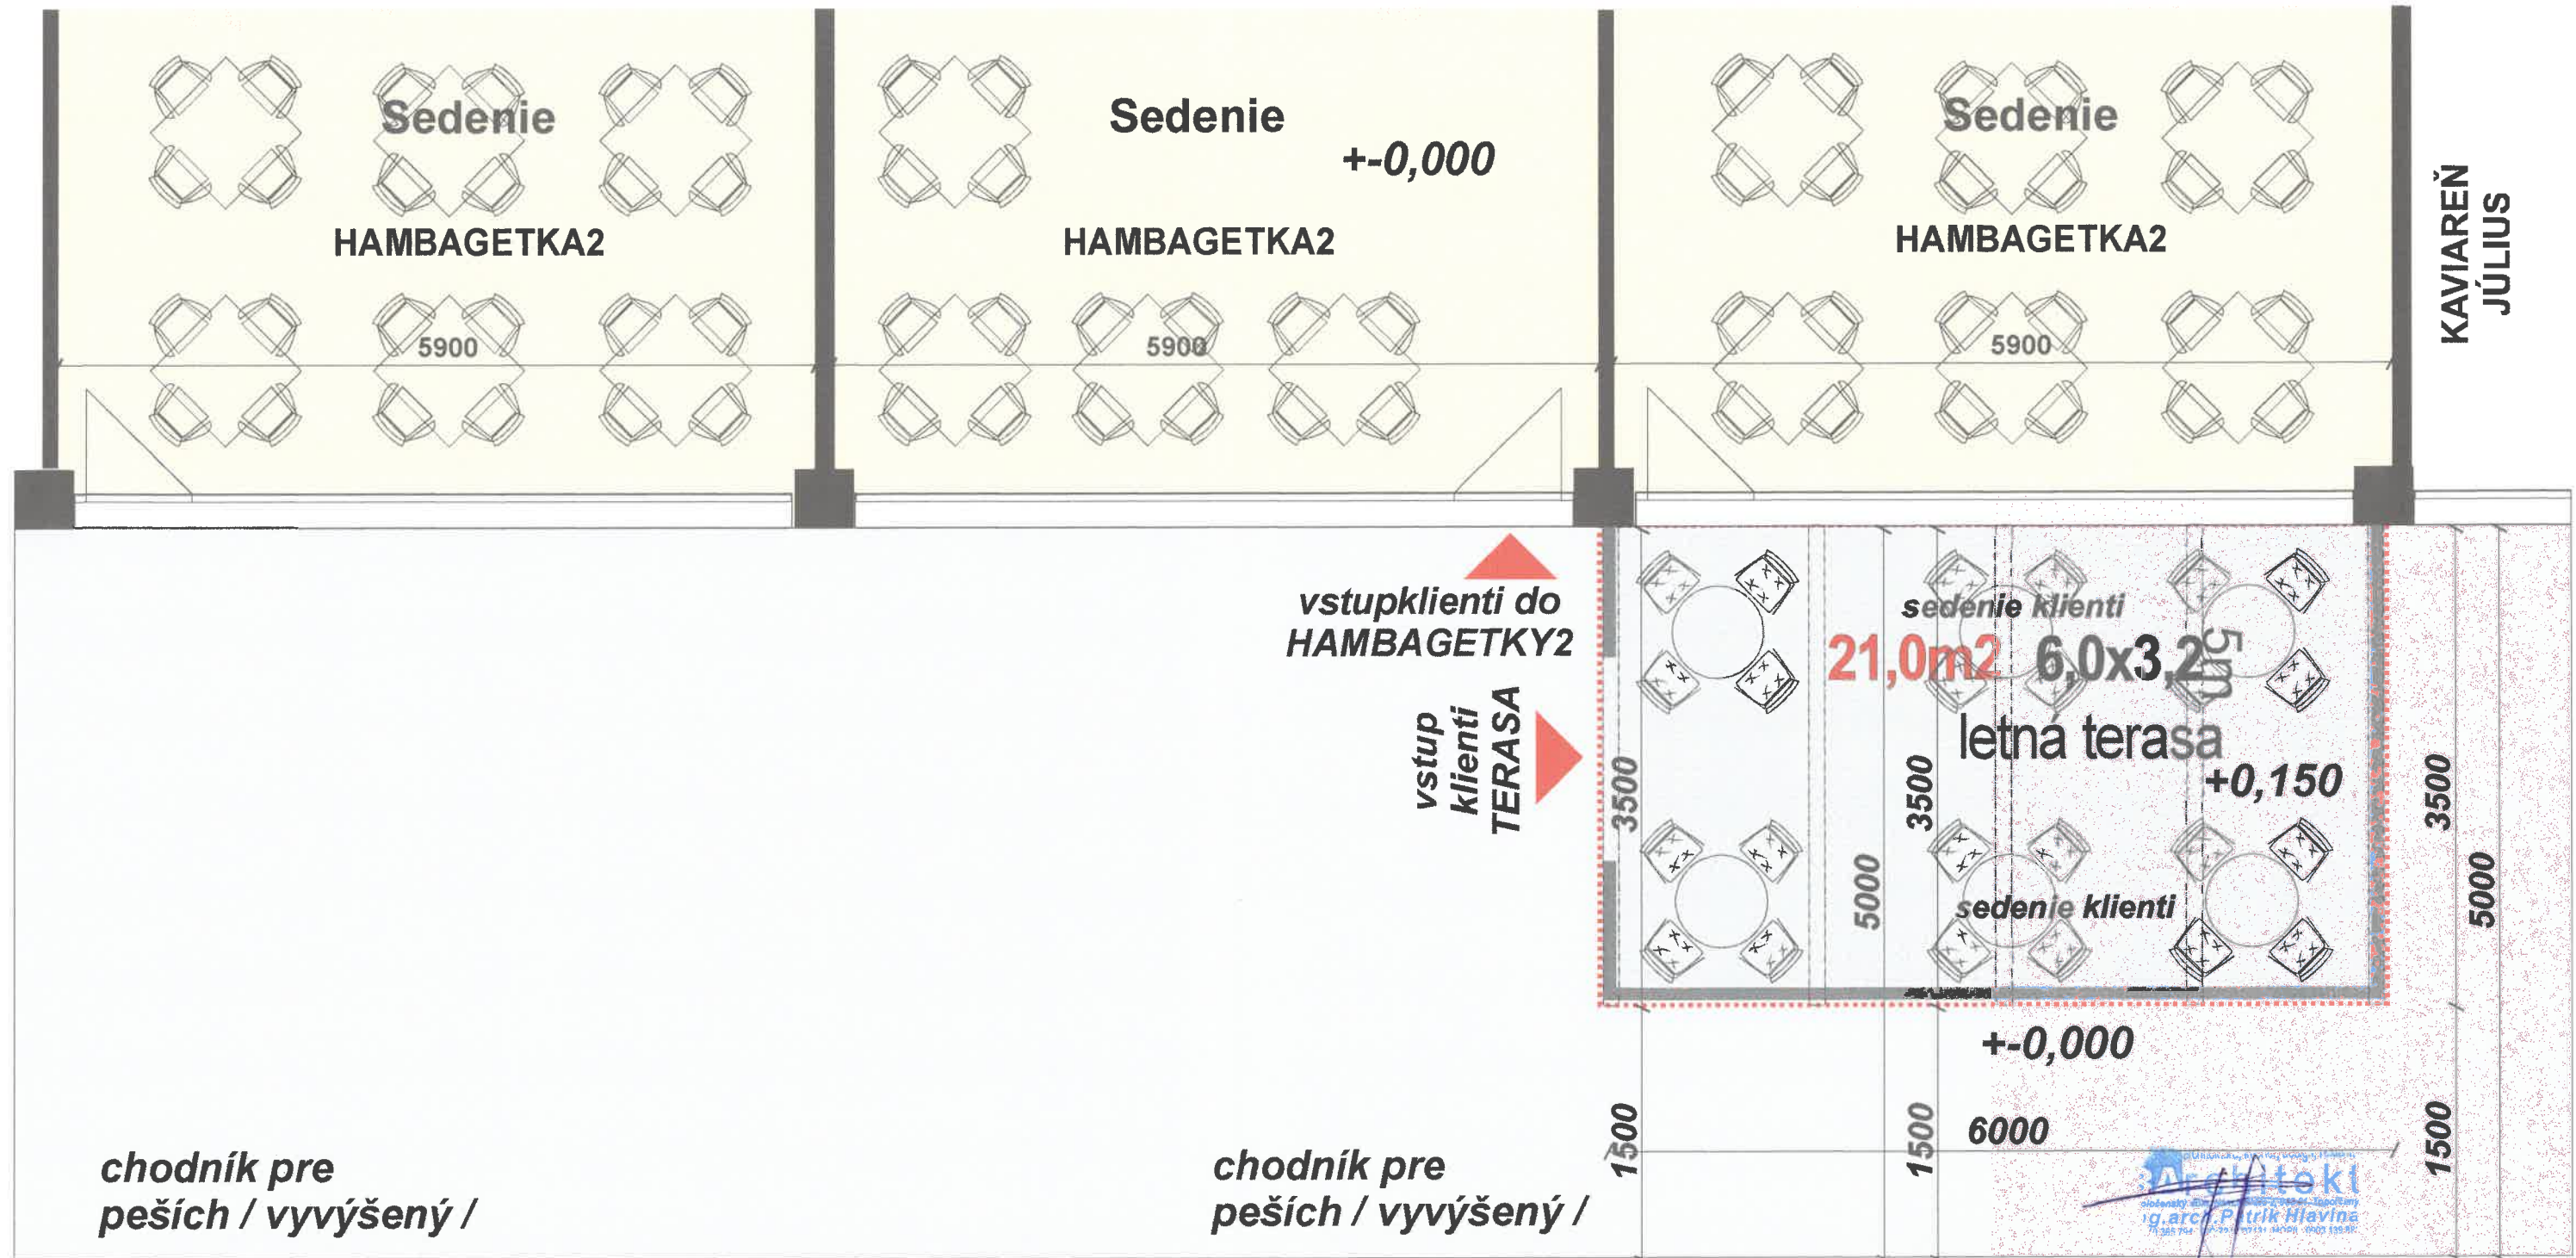

n a v r h o v a n ý s t a v

ul. Obchodná

03

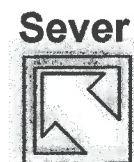

zodpovedný projektant Ing.arch.P.Hlavina	projektant Ing.arch.P.Hlavina	firma 3Architekt <small>architektná firma, s.r.o.</small>
názov stavby LETNÁ TERASA03 HAM BAGETKA3		účel GRAFICKÝ NÁVRH
investor ADFIL s.r.o., Smolenická 16, Bratislava	stupeň GRAFICKÝ NÁVRH	
miesto Obchodná, TOPOLČANY	mierka 1:50	
časť ARCHITEKTÚRA	dátum 01/2023	
druh výkresu PÔDORYS I.N.P.	výkres číslo 3	

4	vykres číslo	POHLĀDY-VIZUALIZĀCIA	druh vykresu
1/2023	dátum	ARCHITEKTURA	časť
	miesto	Obchodná, TOPOLCĀNY	
GRAFICKÝ NĀVRH	stúpeň	ADFIL s.r.o., Smolenická 16, Bratislava	investor
GRAFICKÝ NĀVRH	účel	LETNĀ TERASA 02-HAM BAGETKA2	názov stavby
3Architekt	firma	Ing.arch.P.Hlavina	zodpovedný projektant
		Ing.arch.P.Hlavina	projektant

02 navrhovaný stav

3Architekt
 Ing. arch. P. Hlavina
 Bratislava, Slovensko
 IČO: 47191317, DIČ: SK2023000000
 IČO: 47191317, DIČ: SK2023000000



TECHNICKÝ POPIS:

LETNÁ TERASA-podlahová časť bude vyvýšená o 150mm pomocou drevených roštov s OSB doskou s povrchovou úpravou-koberec.

Prestrešenie LETNEJ TERASY bude pomocou drevenej konštrukcie.

Strešná konštrukcia bude markiza z vinilovej fólie- kotvená do fasády budovy Vzorodevu a do vyvýšenej podlahovej časti.

Stoly a stoličky budú z kovej konštrukcie osadené priamo na koberec.

Dažďová voda bude stekať po strešnej konštrukcii priamo na zámkovú diazbu a ďalej samospádom do verejnej kanalizácie.

Terasa a strešná konštrukcia nebude kotvená do zámkovej diazby- nijako ju nepoškodí.

Plocha bude ohraničaná dreveným optením výšky 1100mm popripade - stacionárnymi kvetináčmi s výsadbou.

PO UKONČENÍ SEZÓNY SA CELÁ TERASA ZDEMONTUJE !

Ing.arch.Patrik Hlavina

A- Sprievodná správa :

Názov stavby : LETNÁ TERASA 02-HAM BAGETKA 2
Investor : ADFIL s.r.o., Smolenická 16, Bratislava
Miesto stavby : Topoľčany, ul. Obchodná

B- Súhrnná technická správa:

- ZÁMER INVESTORA

- Investor navrhuje vytvoriť demontovateľnú letnú terasu bez zázemia. obsluha a zásobovanie terasy bude z existujúcej HAM BAGETKY 2.


- KONŠTRUKČNÉ RIEŠENIE

OTVORENÁ ČASŤ:

-prestrešenie pomocou drevenej konštrukcie a vinilovej fólie.

TOALETY-návštevníci budú používať toalety v priestoroch HAM BAGETKY 2.

ROZMER TERASY -----21,0m2

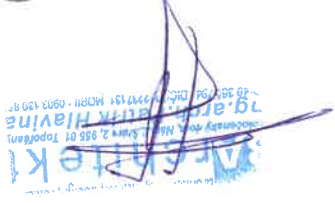

n a v r h o v a n ý s t a v 03

zodpovedný projektant	Ing.arch.P.Hlavina	Učel	LETNÁ TERASA 02-HAM BAGETKA3 GRAFICKÝ NÁVRH
projektant	Ing.arch.P.Hlavina	stúpen	GRAFICKÝ NÁVRH
investor	ADFIL s.r.o., Smolenická 16, Bratislava	miesto	Obchodná, TOPOĽČANY
časť	ARCHITEKTÚRA	dátum	01/2023
druh výkresu	SPRIEVODNÁ SPRÁVA	vykres číslo	5