


HUDOBNÉ CENTRUM - PŮDORYS SUTERÉNU

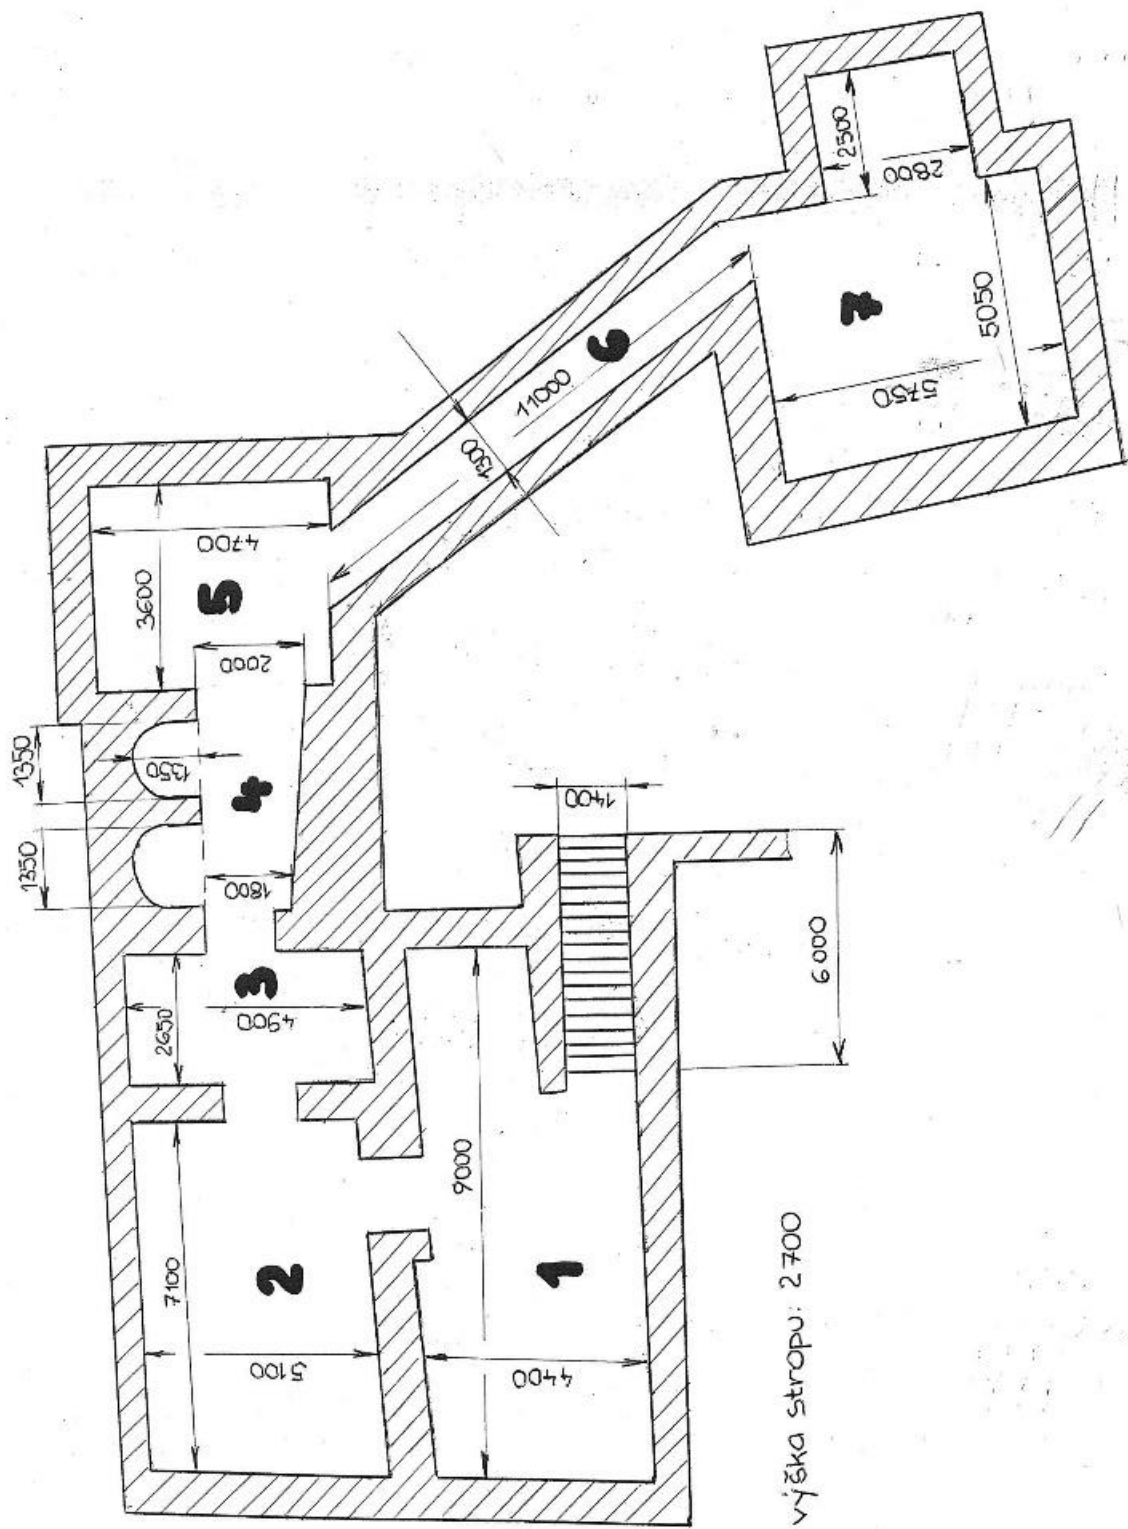

výška stropu: 2700