

DRUH POZEMKOV
 ÚZEM. EVIDENČ. JEDNOTKA
 OKRES: KOŠICE-OKOLIE
 KRAJ: KOŠICKÝ

OSTATNÁ PLOCHA
 MEDZEV

B

OSTATNÁ PLOCHA
 MEDZEV

C

SKLONOVÉ POMERY

PRIEČNY SKLON



KÓTY NIVELETY

KÓTY TERÉNU

POROVNÁVACIA ROVINA

STANIČENIE v km

SMEROVÉ POMERY

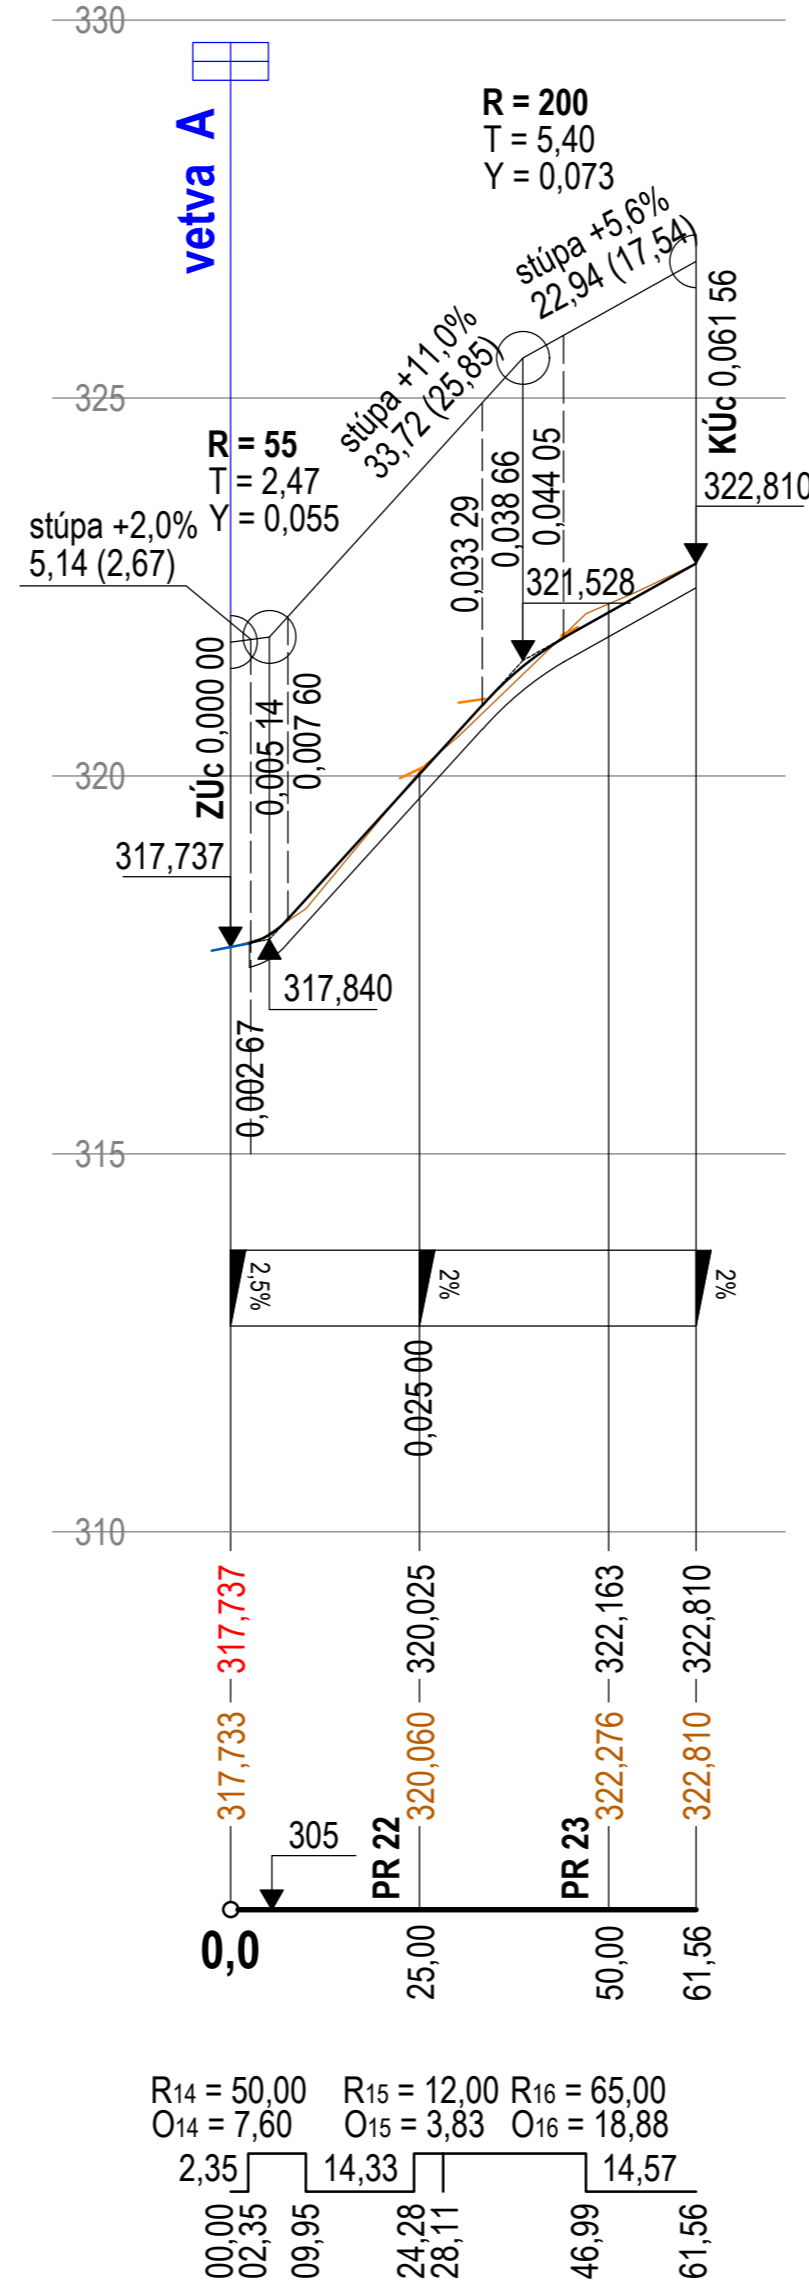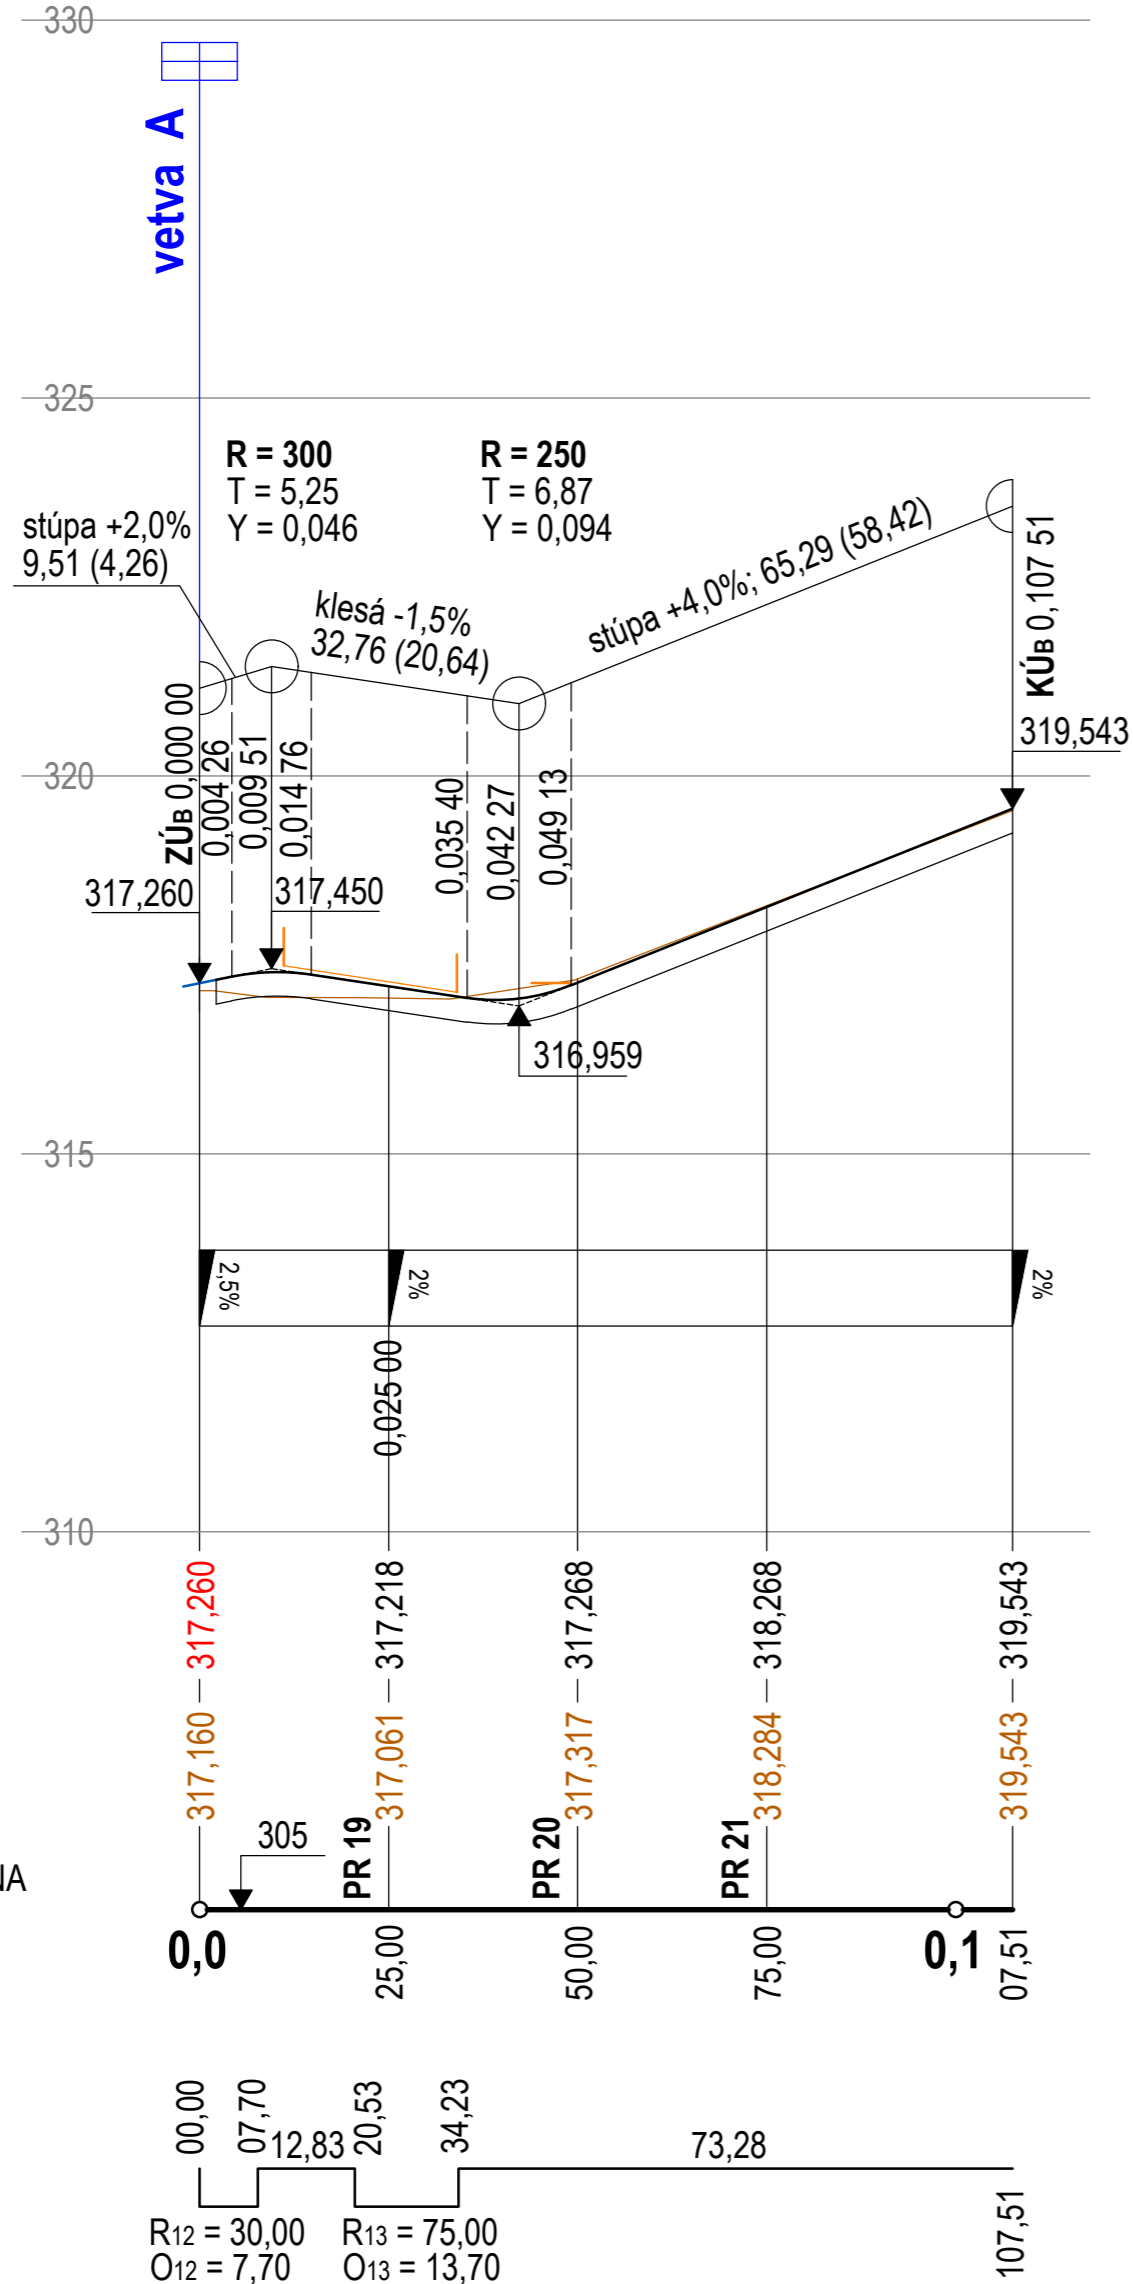

03			
02			
01			
Rev.	Dátum/Date:	Popis / Description:	Vypracoval / Drawn By:
Autor / autor:		Ing. LADISLAV HANULIAK	
Zodpovedný projektant profesie / Responsible Engineer:		súradnicový systém - JTSK výškový systém - Balt p.v.	
Vypracoval / Drawn By:		Ing. VLADIMÍR VYDRA	
Investor / Developer:		Mesto Medzev	
Stavba / Project:		KOMUNIKÁCIE MEDZEV, ŠTÓSKA ULICA	
Objekt / Building Part:		KOMUNIKÁCIE	
Obsah výkresu / Sheet Content:		POZDĽNÝ PROFIL - VETVA B,C	
Grafický editor / Grafic editor:		Súbor DWG / DWG File:	
AutoCAD 2019		DRS_04_POZDLZNE_B_C.dwg	
Mierka / Scale:		Dátum / Date:	
1 : 1000/100		05.2019	

Copyright 2019

All rights reserved