

**Zmluva o budúcej zmluve o zriadení vecného bremena a prevzatí záväzku
č. 286504202300/0099**

evidenčné číslo budúceho oprávneného z vecného bremena: 230939-13200-ZBZ_VB

uzatvorená podľa ustanovenia § 50a a nasl. a § 151n a nasl. v spojení s ustanovením
§ 531 a § 532 zákona č. 40/1964 Zb. Občianskeho zákonníka v znení neskorších predpisov
(ďalej len „zmluva“) medzi nasledujúcimi stranami:

Hlavné mesto Slovenskej republiky Bratislava

Sídlo: Primaciálne námestie č. 1, 814 99 Bratislava 1
Zastúpené: Mgr. Michal Daniel, vedúci oddelenia dopravných povolení, na základe Podpisového
poriadku účinného ku dňu podpisu tejto zmluvy
Bankové spojenie: Československá obchodná banka, a.s.
IBAN: SK58 7500 0000 0000 2582 8453
IČO: 00 603 481

(ďalej aj ako „budúci povinný z vecného bremena“ v príslušnom tvare)

a

Západoslovenská distribučná, a.s.

Sídlo: Čulenova 6, 816 47 Bratislava
Zastúpená: Ing. Xénia Albertová – vedúca riadenia vlastníckych vzťahov
Jaroslav Klimaj – expert riadenia vlastníckych vzťahov
na základe Poverenia uvedeného v prílohe č. 1, ktoré tvorí neoddeliteľnú
súčasť tejto zmluvy
Bankové spojenie: Tatra banka, a.s.
IBAN: SK59 1100 0000 0026 2610 6826
IČO: 36 361 518
IČ DPH: SK2022189048
zapísaná v Obchodnom registri Mestského súdu Bratislava III, Oddiel: Sa, Vložka číslo: 3879/B

(ďalej aj ako „budúci oprávnený z vecného bremena“ v príslušnom tvare)

a

Slovakia Auto, s.r.o.

Sídlo: Panónska cesta 30, 851 04 Bratislava – mestská časť Petržalka
Zastúpená: Ing. Peter Mazán - konateľ
Bankové spojenie: Tatra banka, a.s.
IBAN: SK07 1100 0000 0026 2880 3780
IČO: 36 700 801
IČ DPH : SK2022275992
zapísaná v Obchodnom registri Mestského súdu Bratislava III, Oddiel: Sro, Vložka číslo: 43185/B

(ďalej aj ako „platiteľ“ v príslušnom tvare)

(budúci povinný z vecného bremena, budúci oprávnený z vecného bremena a platiteľ ďalej spoločne aj ako
„zmluvné strany“ alebo jednotlivito „zmluvná strana“ v príslušnom tvare)

Článok I. Úvodné ustanovenia

1. Budúci povinný z vecného bremena je vlastníkom nehnuteľností – pozemkov registra „C“ katastra nehnuteľností vedených v katastrálnom území Petržalka, okres Bratislava V, obec Bratislava – Petržalka, ako:
 - a) parc. č. **2472/1** – zastavaná plocha a nádvorie o výmere 11147 m², zapísaná na LV č. 1748,
 - b) parc. č. **2522/1** – zastavaná plocha a nádvorie o výmere 2549 m², zapísaná na LV č. 1748,
 - c) parc. č. **2534/1** – zastavaná plocha a nádvorie o výmere 1768 m², zapísaná na LV č. 1748,
 - d) parc. č. **2542** – zastavaná plocha a nádvorie o výmere 685 m², zapísaná na LV č. 1748,
 - e) parc. č. **2546** – zastavaná plocha a nádvorie o výmere 669 m², zapísaná na LV č. 1748(ďalej aj ako „**nehnutel'nosti**“ v príslušnom tvare).
2. Budúci oprávnený z vecného bremena je držiteľom povolenia č. 2007E 0258- 7. zmena na podnikanie v elektroenergetike v rozsahu distribúcia elektriny vydaného dňa 26.10.2020 Úradom pre reguláciu sieťových odvetví a zabezpečuje prevádzkovanie distribučnej sústavy na vymedzenom území, na ktorom sa nachádzajú aj nehnuteľnosti.
- 3.. Táto zmluva sa uzatvára v nadväznosti na žiadosť platiteľa, ktorý požiadal o vypracovanie Zmluvy o budúcej zmluve o zriadení vecného bremena a prevzatí záväzku pre účely konaní podľa príslušných ustanovení zákona č. 50/1976 Zb. o územnom plánovaní a stavebnom poriadku (stavebný zákon) v znení neskorších predpisov a zabezpečenia vecného bremena za účelom realizácie stavebného objektu SO-03 Prípojky VN stavby „**Jazdené vozidlá - showroom v Bratislave, k.ú. Petržalka**“ (ďalej aj ako „**prípojka VN**“ v príslušnom tvare).

Článok II. Predmet zmluvy

Zmluvné strany sa dohodli, že na základe tejto zmluvy v budúcnosti uzavrú Zmluvu o zriadení vecného bremena a prevzatí záväzku, ktorej náležitosti sú špecifikované v nasledujúcich ustanoveniach tejto zmluvy.

Článok III. Podmienky uzatvorenia a náležitosti budúcej zmluvy

1. Zmluvné strany sa zaväzujú, že bezprostredne po uložení prípojky VN na nehnuteľnostiach uvedených v článku I ods. 1 tejto zmluvy a jej geodetickom zameraní, najneskôr však do vydania kolaudačného rozhodnutia na prípojku VN na nehnuteľnostiach uvedených v článku I. ods. 1. tejto zmluvy uzatvoria Zmluvu o zriadení vecného bremena a prevzatí záväzku s týmito podstatnými náležitosťami:
 - 1.1. Budúci povinný z vecného bremena sa zaväzuje zriadiť na nehnuteľnostiach uvedených v článku I. ods. 1. tejto zmluvy vecné bremeno v prospech budúceho oprávneného z vecného bremena spočívajúce v povinnosti budúceho povinného z vecného bremena strpieť na častiach nehnuteľností:
 - a) zriadenie a uloženie prípojky VN v rozsahu vymedzenom geometrickým plánom na vyznačenie vecného bremena vypracovanom podľa článku I ods. 1 bod 1.2. tejto zmluvy,
 - b) užívanie, prevádzkovanie, údržbu, opravy, rekonštrukcie a odstránenie prípojky VN v rozsahu vymedzenom geometrickým plánom na vyznačenie vecného bremena vypracovanom podľa článku I ods. 1 bod 1.2. tejto zmluvy,
 - c) vstup osôb a vjazd vozidiel z dôvodu užívania, prevádzky, údržby, opráv a rekonštrukcie prípojky VN budúcim oprávneným z vecného bremena a ním povereným osobám v rozsahu a spôsobom nevyhnutným na výkon povolenej činnosti, vrátane činností uvedených v písm. a) a b) tohto bodu, na nehnuteľnosti v k.ú. Petržalka v celosti
tak, ako je vyznačené v kópii katastrálnej mapy, pričom budúci povinný z vecného bremena bude povinný strpieť aj k ním viažuce sa obmedzenia vyplývajúce mu zo zákona č. 251/2012 Z. z.

o energetike a o zmene a doplnení niektorých zákonov v platnom znení. Kópia katastrálnej mapy je uvedená v prílohe č. 2, ktorá tvorí neoddeliteľnú súčasť tejto zmluvy.

- 1.2. Zmluva o zriadení vecného bremena a prevzatí záväzku sa uzavrie na dobu neurčitú s tým, že rozsah zaťaženia nehnuteľností vecným bremenom bude určený v Zmluve o zriadení vecného bremena a prevzatí záväzku v súlade s príslušným geometrickým plánom na vyznačenie vecného bremena (ďalej aj ako „**geometrický plán**“ v príslušnom tvare). Vyhodenie geometrického plánu zabezpečí na vlastné náklady platiteľ. Zmluvné strany sa dohodli, že rozsah vecného bremena bude v geometrickom pláne vyznačený ako koridor vecného bremena, ktorého šírka bude 1 m od osi prípojky VN.
 - 1.3. Zmluvné strany sa dohodli, že právo zodpovedajúce vecnému bremenu sa zriadi za jednorazovú odplatu určenú znaleckým posudkom na stanovenie všeobecnej hodnoty vecného bremena (ďalej aj ako „**znalecký posudok**“ v príslušnom tvare). Vyhodenie znaleckého posudku zabezpečí na vlastné náklady platiteľ.
 - 1.4. Zmluvné strany sa dohodli, že povinnosť budúceho oprávneného z vecného bremena uhradiť odplatu za zriadenie vecného bremena určenú znaleckým posudkom preberie na seba platiteľ v súlade s § 531 a § 532 zákona č. 40/1964 Zb. Občianskeho zákonníka v znení neskorších predpisov (ďalej aj ako „**Občiansky zákonník**“ v príslušnom tvare) a ostatné zmluvné strany zoberú túto skutočnosť na vedomie a výslovne súhlasia s týmto postupom.
 - 1.5. Správne poplatky za vklad do katastra nehnuteľností bude znášať platiteľ.
 - 1.6. Návrh na vklad vecného bremena do katastra nehnuteľností podá budúci povinný z vecného bremena po uhradení konečnej výšky jednorazovej odplaty za vecné bremeno a prípadných sankcií vyplývajúcich zo Zmluvy o zriadení vecného bremena a prevzatí záväzku.
 - 1.7. Na zánik vecného bremena sa vzťahuje ustanovenie § 151p Občianskeho zákonníka. Budúci povinný z vecného bremena bude oprávnený jednostranne odstúpiť od Zmluvy o zriadení vecného bremena a prevzatí záväzku, ak dôvod zriadenia vecného bremena zanikne tým, že zanikne prípojka VN, alebo ak výkonom vecného bremena bude vznikať budúcemu povinnému z vecného bremena neprimeraná škoda, alebo ak budúci povinný z vecného bremena bude predmet zmluvy potrebovať na plnenie samosprávnych funkcií.
 - 1.8. Ak dôjde k zániku vecného bremena podľa článku II ods. 1 bod 1.7. tejto zmluvy do 20 rokov od nadobudnutia účinnosti Zmluvy o zriadení vecného bremena a prevzatí záväzku, zmluvné strany sa dohodli, že budúci povinný z vecného bremena vráti finančné prostriedky uhradené ako jednorazová odplata za zriadenie vecného bremena platiteľovi znížené o sumu nájomného za obdobie, za ktoré budúci oprávnený z vecného bremena užíval nehnuteľnosť v rozsahu vymedzenom v článku II ods. 1 bod 1.1. tejto zmluvy. Odplata za užívanie uvedených nehnuteľností bude stanovená vo výške nájomného uvedenej v znaleckom posudku, z ktorej znalec vychádzal pri určení hodnoty vecného bremena.
 - 1.9. Ak dôjde k zániku vecného bremena podľa článku II ods. 1 bod 1.7. tejto zmluvy po 20 rokoch od nadobudnutia účinnosti Zmluvy o zriadení vecného bremena a prevzatí záväzku, zmluvné strany sa dohodli, že budúci povinný z vecného bremena nevráti finančné prostriedky uhradené ako jednorazová odplata za zriadenie vecného bremena.
2. Budúci oprávnený z vecného bremena je povinný uhradiť budúcemu povinnému z vecného bremena predbežnú odplatu za zriadenie vecného bremena vo výške **3 166,00 eur** (slovom tritisícstošesťdesiatšesť eur) do 30 dní od nadobudnutia účinnosti tejto zmluvy na účet budúceho povinného z vecného bremena, vedený v Československej obchodnej banke, a.s., IBAN: SK58 7500 0000 0000 2582 8453, variabilný symbol: 2865042023. Zmluvné strany sa dohodli, že platiteľ na seba berie v súlade s § 531 a § 532 Občianskeho zákonníka povinnosť budúceho oprávneného z vecného bremena uhradiť predbežnú odplatu

za zriadenie vecného bremena vo výške **3 166,00 eur** (slovom tritisícstošesťdesiatšesť eur) do 30 dní od nadobudnutia účinnosti tejto zmluvy na účet budúceho povinného z vecného bremena, vedený v Československej obchodnej banke, a.s., IBAN: SK58 7500 0000 0000 2582 8453, variabilný symbol: 2865042023 a ostatné zmluvné strany berú túto skutočnosť na vedomie a prejavujú svoj výslovný súhlas s týmto postupom. Toto dojednanie nemá podľa dohody zmluvných strán žiaden vplyv na zriadenie, existenciu a obsah vecného bremena dohodnutého medzi oprávneným z vecného bremena a povinným z vecného bremena, ani na ich právne postavenie, tzn. týka sa výlučne finančného plnenia vyplývajúceho z tejto zmluvy.

3. Konečná výška jednorazovej odplaty za vecné bremeno bude určená na základe znaleckého posudku po predložení porealizačného geometrického plánu na vyznačenie vecného bremena a bude uvedená v Zmluve o zriadení vecného bremena a prevzatí záväzku. Budúci povinný z vecného bremena a platiteľ sa zaväzujú uhradiť prípadný zistený rozdiel medzi konečnou výškou jednorazovej odplaty za vecné bremeno vyplývajúcou zo znaleckého posudku a predbežnou jednorazovou odplatom za vecné bremeno špecifikovanou v ods. 2. tohto článku tejto zmluvy v lehote stanovenej v Zmluve o zriadení vecného bremena a prevzatí záväzku. V prípade, ak výška konečnej jednorazovej odplaty za vecné bremeno bude nižšia ako výška predbežnej jednorazovej odplaty, zaväzuje sa povinný z vecného bremena vrátiť platiteľovi rozdiel v lehote stanovenej v Zmluve o zriadení vecného bremena a prevzatí záväzku.
4. V prípade oneskorenej platby sa platiteľ zaväzuje zaplatiť aj zmluvnú pokutu vo výške 0,05 % z dlžnej sumy za každý aj začatý deň omeškania. Týmto ustanovením nie sú dotknuté ustanovenia § 517 ods. 2 a § 545 ods. 2 Občianskeho zákonníka a budúci povinný z vecného bremena je oprávnený požadovať popri plnení aj úroky z omeškania, ako aj náhradu škody spôsobenú nezaplatením dlžnej čiastky vo výške presahujúcej výšku zmluvnej pokuty.
5. Zmluvné strany sa dohodli, že platiteľ na vlastné náklady najneskôr v deň podania návrhu na vydanie kolaudačného rozhodnutia povoľujúceho užívanie prípojky VN budúceho povinnému z vecného bremena predloží osobitný geometrický plán na vyznačenie vecného bremena s vyznačením rozsahu vecného bremena na nehnuteľnostiach uvedených v článku I ods. 1 tejto zmluvy, znalecký posudok podľa ods. 1 bod 1.3. tohto článku tejto zmluvy a výzvu na uzatvorenie Zmluvy o zriadení vecného bremena a prevzatí záväzku. Ak platiteľ nesplní ktorúkoľvek z povinností uvedených v predchádzajúcej vete tohto odseku v určenom termíne, platiteľ sa zaväzuje zaplatiť budúceho povinnému z vecného bremena zmluvnú pokutu vo výške 5,00 eur za každý deň omeškania. Budúci oprávnený a platiteľ sa súčasne dohodli, že platiteľ sa podpisom tejto zmluvy vzdáva nároku na náhradu akejkoľvek škody, ktorá mu vznikne nedodržaním termínu plnenia predmetu zmluvy, ktorú budúci oprávnený a platiteľ uzatvoria v súvislosti s výstavbou prípojky VN a ktorej predmetom bude súčinnosť budúceho oprávneného a platiteľa pri výstavbe prípojky VN, z dôvodu, že platiteľ vyzve budúceho povinného uzatvorenie Zmluvy o zriadení vecného bremena v lehote neumožňujúcej budúceho oprávnenému dodržanie termínu plnenia predmetu zmluvy, ktorú budúci oprávnený a platiteľ uzatvoria v súvislosti s výstavbou prípojky VN a ktorej predmetom bude súčinnosť budúceho oprávneného a platiteľa pri výstavbe prípojky VN.
6. Budúci oprávnený z vecného bremena sa zaväzuje:
 - a) uprednostniť realizáciu výkopových prác mimo verejnej zelene, a to v časti spevnených plôch komunikácií,
 - b) ak nie je možné uložiť prípojku VN do spevnených plôch:
 1. vykonať výkop v zmysle STN 83 7010 (Ochrana prírody, ošetrovanie, udržiavanie a ochrana stromovej vegetácie - vykonať výkop ručne a nesmie sa viesť bližšie ako 2,5 m od päty kmeňa) a v zmysle Arboristického štandardu II.: Ochrana drevín pri stavebnej činnosti,
 2. postupovať pri činnosti, ktorou môžu byť ohrozené, poškodené alebo zničené rastliny alebo živočíchy alebo ich biotopy tak, aby nedochádzalo k ich zbytočnému úhynu alebo poškodzovaniu a ničeniu v súlade s § 4 ods. 1 Zákona č. 543/2002 Z.z. o ochrane prírody a krajiny v znení neskorších predpisov a v zmysle VZN č. 5/2018 o starostlivosti o verejnú zeleň a ochrane drevín, ktoré sú súčasťou verejnej zelene na území hlavného mesta SR Bratislavy,
 3. dodržiavať najnutnejší rozsah výkopových prác za účelom ochrany okolitej zelene,

4. neskladovať stavebný ani iný odpadový materiál na zeleni bez súhlasu hlavného mesta Slovenskej republiky Bratislavy,
 5. ak počas stavby vznikne ďalší záber zelene/manipulačný priestor, uloženie materiálu a pod. je realizátor povinný určiť presnú výmeru zaujatia verejného priestranstva a následne požiadať správcu verejnej zelene o vyjadrenie k záberu zelene,
 6. pri realizovaní prác na zeleni resp. dočasnom zabratí verejnej zelene hlavného mesta Slovenskej republiky Bratislavy, za podmienok nevyhnutnej miery a nevyhnutne potrebného času, si počínať s náležitou opatrnosťou a dbať vo zvýšenej miere na predchádzanie a zamedzovanie vzniku škôd na živote, zdraví, majetku – verejnej zeleni, drevinách, porastoch, prvkoch, ktoré sú súčasťou verejnej zelene,
 7. po ukončení prác dotknutý terén vrátiť do pôvodného stavu odstránením všetkých zvyškov stavebného materiálu, vyrovnaním terénu, vykonaním obnovy poškodeného trávniká,
 8. vykonať výsev trávniká na celej ploche, ktorá bolo súčasťou rozkopávky a vykonať starostlivosť o vysiatu plochu až po dobu vytvorenia súvislého trávnatého porastu – po prvej kosbe vykonanej pri výške trávneho porastu 20 cm,
 9. po ukončení zaujatia verejného priestranstva je nutné upravený terén odovzdať správcovi zelene preberacím protokolom do 15 dní od ukončenia stavby,
 10. v prípade rozkopávky miestnej komunikácie požiadať o stanovisko Oddelenie správy komunikácií,
 11. zabezpečiť čistotu, poriadok a bezpečnosť pre okoloidúcich na dotknutom pozemku, ako i v okolí rozkopávky,
 12. nakladať s odpadmi, ktoré vzniknú pri rozkopávke v súlade splatnými právnymi predpismi,
- c) dodržiavať platné právne predpisy v oblasti životného prostredia, najmä:
1. Zákon č. 79/2015 Z.z. o odpadoch a o zmene a doplnení niektorých zákonov znení neskorších predpisov,
 2. VZN hlavného mesta Slovenskej republiky Bratislavy č. 6/2020 o nakladaní s komunálnymi odpadmi a drobnými stavebnými odpadmi na území hlavného mesta Slovenskej republiky Bratislavy v znení VZN hlavného mesta Slovenskej republiky Bratislavy č. 11/2021,
 3. Zákon č. 137/2010 Z.z. o ovzduší v znení neskorších predpisov,
 4. Zákon č. 364/2004 Z.z. o vodách v znení neskorších predpisov,
 5. Zákon č. 543/2002 Z.z. o ochrane prírody a krajiny,
 6. Zákon č. 442/2002 Z.z. o verejných vodovodoch a verejných kanalizáciách a o zmene a doplnení zákona č. 276/2001 Z.z. o regulácii v sieťových odvetviach,
 7. Vyhlášku č. 410/2010 Z.z., ktorou sa vykonávajú niektoré ustanovenia zákona o ovzduší, predovšetkým Prílohu č. 3, s dôrazom na dodržiavanie opatrení proti prašnosti,
- d) rešpektovať ochranné a bezpečnostné pásma inžinierskych sietí, nadzemných a podzemných vedení v zmysle platnej legislatívy a prislúchajúcich noriem,
- e) rešpektovať rozhodnutia príslušných orgánov štátnej správy a ostatných dotknutých orgánov a inštitúcií,
- f) zriadiť a užívať prípojku VN tak, aby bol zabezpečený a umožnený zber a preprava komunálnych odpadov v dotknutej lokalite,
- g) preveriť prípadnú možnú kolíziu trasovania prípojky VN s trasovaním a stavbou Nosného systému MHD 2. (elektrická Petržalka).
7. Zmluvné strany sa dohodli, že budúci oprávnený z vecného bremena bezprostredne, najneskôr však v lehote 30 dní po uložení prípojky VN a vykonaní technických skúšok potrebných pre vydanie kolaudačného rozhodnutia povoľujúceho užívanie prípojky VN, uvedie povrch nehnuteľností do pôvodného stavu, pokiaľ sa zmluvné strany nedohodnú inak. V prípade, že nepríde k dohode a ani k splneniu povinnosti zo strany budúceho oprávneného z vecného bremena, je budúci povinný z vecného bremena oprávnený uviesť povrch nehnuteľností do pôvodného stavu na náklady a riziko budúceho oprávneného z vecného bremena. Za nesplnenie povinnosti uvedenej v prvej vete tohto odseku, má budúci povinný z vecného bremena právo požadovať od budúceho oprávneného z vecného bremena zmluvnú pokutu vo výške 17,00 eur za každý deň omeškania, a to až do času, kedy dôjde k splneniu povinnosti zo strany budúceho oprávneného z vecného bremena, alebo kedy k splneniu povinnosti pristúpi budúci povinný z vecného bremena podľa tohto odseku. Budúci oprávnený z vecného bremena sa súčasne zmluvnú pokutu podľa predchádzajúcej vety zaväzuje zaplatiť na základe budúceho povinným z vecného bremena zaslanej faktúry. Uhradením zmluvnej pokuty sa

budúci oprávnený z vecného bremena nezbavuje povinnosti uhradiť budúcemu povinnému z vecného bremena škodu spôsobenú nemožnosťou užívať povrch nehnuteľností. Zmluvná pokuta sa v týchto prípadoch do náhrady škody nezapočítava.

8. Budúci oprávnený z vecného bremena a platiteľ sa zaväzujú bez zbytočného odkladu oznamovať budúcemu povinnému z vecného bremena každú zmenu (zmena obchodného mena, zmena sídla a pod.) ako aj všetky skutočnosti, ktoré by mohli ovplyvniť uzatvorenie Zmluvy o zriadení vecného bremena a prevzatí záväzku. Za nesplnenie tejto povinnosti má budúci povinný z vecného bremena právo požadovať od budúceho oprávneného z vecného bremena alebo od platiteľa zmluvnú pokutu vo výške 70,00 eur. Budúci oprávnený z vecného bremena a platiteľ sa súčasne zmluvnú pokutu podľa predchádzajúcej vety zaväzujú zaplatiť na základe budúcim povinným z vecného bremena zaslanej faktúry.
9. V súlade s ustanovením § 545 Občianskeho zákonníka bolo zmluvnými stranami dohodnuté, že budúci povinný z vecného bremena je oprávnený požadovať od budúceho oprávneného z vecného bremena a/alebo platiteľa náhradu škody spojenú s porušením povinností, na ktoré sa vzťahuje zmluvná pokuta podľa tejto zmluvy vo výške presahujúcej výšku dohodnutej zmluvnej pokuty, a to v závislosti od toho, kto túto škodu spôsobil.
10. Zmluvné strany sa dohodli, že budúci oprávnený z vecného bremena a/alebo platiteľ môžu postúpiť svoje práva a záväzky vyplývajúce im z tejto zmluvy na tretiu osobu len po predchádzajúcom písomnom súhlase budúceho povinného z vecného bremena.

Článok IV. Doručovanie

1. Písomnosti si zmluvné strany budú doručovať osobne alebo poštou. Zmluvné strany sa dohodli, že pre potreby doručovania akýchkoľvek písomností týkajúcich sa právnych vzťahov založených touto zmluvou alebo na základe tejto zmluvy poštou, budú miestom doručovania zmluvných strán nasledovné adresy:
 - a) Hlavné mesto Slovenskej republiky Bratislava, Oddelenie dopravných povolení, Primaciálne nám. 1, 814 99 Bratislava,
 - b) Západoslovenská distribučná, a. s., Čulenova 6, 816 47 Bratislava,
 - c) Slovakia Auto, s.r.o., Panónska cesta 30, 851 04 Bratislava.
2. V prípade zmeny adresy uvedenej v odseku 1. tohto článku tejto zmluvy je dotknutá zmluvná strana povinná preukázateľným spôsobom písomne oznámiť ostatným zmluvným stranám takúto zmenu, inak sa akékoľvek oznámenia podľa tejto zmluvy považujú za doručené na adresu uvedenú v odseku 1. tohto článku tejto zmluvy, resp. na adresu posledne písomne oznámenú ostatným zmluvným stranám.
3. Zmluvné strany berú na vedomie a súhlasia s tým, že písomnosť jednej zmluvnej strany podľa odseku 1. tohto článku tejto zmluvy doručená podľa odseku 1. a 2. tohto článku tejto zmluvy, bude považovaná za doručenie priamo do vlastných rúk druhej zmluvnej strany, a to aj v prípade, ak táto písomnosť bude vrátená poštou zmluvnej strane ako písomnosť neprevzatá druhou zmluvnou stranou; v takomto prípade sa za deň doručenia považuje deň jej vrátenia zmluvnej strane uvedenej ako odosielateľ. Uvedené platí aj v tom prípade, ak sa zmluvná strana uvedená ako adresát o tejto skutočnosti nedozvie.
4. V prípade, že druhá zmluvná strana bezdôvodne odoprie písomnosť prijať, je písomnosť doručená dňom, keď jej prijatie bolo odopreté.

Článok V. Ukončenie zmluvy

1. Zmluvné strany sa dohodli, že právny vzťah založený touto zmluvou sa končí:

- a) uzatvorením Zmluvy o zriadení vecného bremena a prevzatí záväzku podľa článku III. tejto zmluvy,
 - b) písomnou dohodou zmluvných strán, a to ku dňu určenému v dohode,
 - c) odstúpením budúceho povinného z vecného bremena od tejto zmluvy, ak platiteľ neuhradí predbežnú odplatu za zriadenie vecného bremena podľa článku III. ods. 2. tejto zmluvy,
 - d) odstúpením budúceho oprávneného z vecného bremena od tejto zmluvy, ak platiteľ nezabezpečí stavebné povolenie na uloženie prípojky VN do dvoch rokov od nadobudnutia účinnosti tejto zmluvy,
 - e) odstúpením budúceho oprávneného z vecného bremena od tejto zmluvy, ak budúci oprávnený a platiteľ do jedného roka od nadobudnutia účinnosti tejto zmluvy neuzatvoria zmluvu, ktorej predmetom bude súčinnosť budúceho oprávneného a platiteľa pri výstavbe prípojky VN.
2. Odstúpenie od zmluvy je účinné dňom doručenia prejavu o odstúpení ostatným zmluvným stranám.
 3. V prípade odstúpenia od zmluvy podľa ods. 1. písm. d) tohto článku tejto zmluvy, budúci povinný z vecného bremena vráti celú vyplatenú predbežnú odplatu platiteľovi na účet platiteľa uvedený v odstúpení od zmluvy.

Článok VI. Záverečné ustanovenia

1. K zmene podmienok dohodnutých touto zmluvou môže dôjsť len na základe vzájomnej dohody zmluvných strán formou písomného dodatku, alebo ak to bude vyplývať zo zmien a doplnkov platných všeobecne záväzných právnych predpisov.
2. Pre právne vzťahy touto zmluvou zvlášť neupravené platia príslušné ustanovenia Občianskeho zákonníka v znení neskorších predpisov a ostatných platných všeobecne záväzných právnych predpisov Slovenskej republiky. Zmluvné strany sa dohodli, že v prípade akýchkoľvek sporov vyplývajúcich z tejto zmluvy alebo vzniknutých na základe tejto zmluvy bude ich riešenie v právomoci príslušných slovenských súdov za použitia slovenského práva.
3. Táto zmluva sa vyhotovuje v 8-ich rovnopisoch s platnosťou originálu, z tohto 4 vyhotovenia pre budúceho povinného z vecného bremena, 2 vyhotovenia pre budúceho oprávneného z vecného bremena a 2 vyhotovenia pre platiteľa.
4. Táto zmluva nadobúda platnosť dňom podpísania zmluvnými stranami a účinnosť dňom nasledujúcim po dni jej zverejnenia v centrálnom registri zmlúv podľa ustanovení § 47a ods. 1 Občianskeho zákonníka v spojení s ustanovením § 5a zákona č. 211/2000 Z. z. o slobodnom prístupe k informáciám a o zmene a doplnení niektorých zákonov (zákon o slobode informácií) v znení neskorších predpisov.
5. Zmluvné strany vyhlasujú, že zmluvu uzavreli slobodne a vážne, nie v tiesni a za nápadne nevýhodných podmienok a ich zmluvná voľnosť nie je obmedzená. Zmluvné strany si zmluvu prečítali, s jej obsahom sa oboznámili a porozumeli mu, nemajú proti obsahu a forme žiadne námietky a výhrady, čo potvrdzujú vlastnoručnými podpismi.
6. Osobné údaje, ktoré sú súčasťou tejto zmluvy, sú spracúvané v súlade s informáciami o ochrane osobných údajov, ktoré sú dostupné vždy v aktuálnom znení na www.zsdis.sk/GDPR.
7. Neoddeliteľnou súčasťou tejto zmluvy je:
 - a) Príloha č. 1 Poverenie – Ing. Xénia Albertová, Jaroslav Klimaj
 - b) Príloha č. 2 Kópia katastrálnej mapy

V Bratislave, dňa 11. 07. 2023

Budúci povinný z vecného bremena:
Hlavné mesto SR Bratislava



Mgr. Michal Daniel
vedúci oddelenia dopravných povolení



29 JÚN 2023

V Bratislave, dňa

Budúci oprávnený z vecného bremena:
Západoslovenská distribučná, a.s. v.z.



Ing. Xénia Albertová
vedúca riadenia vlastníckych vzťahov



Jaroslav Klimaj
expert riadenia vlastníckych vzťahov

V Bratislave, dňa 27. 06. 2023

Platiteľ:
Slovakia Auto, s.r.o.



Ing. Peter Mazán
konateľ

POVERENIE

Spoločnosť **Západoslovenská distribučná, a.s.**, zapísaná v Obchodnom registri Okresného súdu Bratislava I., oddiel Sa, vložka číslo 3879/B, so sídlom Čulenova 6, 81647 Bratislava, IČO: 36 361 518, zastúpená predsedom predstavenstva Ing. Tomášom Turekom, PhD., a členom predstavenstva Ing. Marianom Kapcom (ďalej len „**Spoločnosť**“)

poveruje

svojich zamestnancov,

Poverený: **Ing. Xénia Albertová**
Narodený:
Trvale bytom:
Pracovné zaradenie: vedúca riadenia vlastníckych vzťahov

a

Poverený: **Jaroslav Klimaj**
Narodený:
Trvale bytom:
Pracovné zaradenie: expert riadenia vlastníckych vzťahov

(ďalej len „**poverené osoby**“)

na zastupovanie Spoločnosti a vykonávanie právnych úkonov vo veciach:

- súvisiacich so zabezpečením všetkých fáz prípravy a realizácie stavieb a zabezpečením majetkovoprávneho vysporiadania, a za tým účelom jednanie s orgánmi štátnej správy a samosprávy,
- súvisiacich so zabezpečením majetkovoprávneho vysporiadania za účelom získania vlastníckeho práva alebo iných práv k nehnuteľnostiam dotknutých realizáciou stavieb, vrátane zariadenia všetkých s tým súvisiacich úkonov, v mene a na účet Spoločnosti, a za týmto účelom najmä, ale nie výlučne, zabezpečenie všetkej potrebnej dokumentácie, identifikácie nehnuteľnosti, vlastníkov, užívateľov dotknutých stavbou a tiarch na týchto nehnuteľnostiach,
- podpisovania zmlúv o kúpe nehnuteľností, zmlúv o budúcej kúpe nehnuteľností, zmlúv o zriadení vecného bremena, zmlúv o budúcej zmluve o zriadení vecného bremena, zmlúv o zrušení vecného bremena, dohôd o zabezpečení práv k nehnuteľnostiam, návrhov na vklad vlastníckeho práva alebo iných práv k nehnuteľnostiam do katastra nehnuteľností, návrhov na zápis práv k nehnuteľnostiam záznamom, zmlúv o postúpení práv a povinností stavebníka z územného rozhodnutia, stavebného povolenia a ohlásenia drobnej stavby, plnomocnení, ak dohoda o splnomocnení je súčasťou zmlúv o zriadení vecného bremena alebo zmlúv o zrušení vecného bremena,



a aby v súvislosti s uvedeným v mene Spoločnosti :

- a) preberali doklady, alebo ich kópie, zo spisov a zo zbierok listín vyhotovované, evidované alebo archivované katastrálnymi odbormi príslušných okresných úradov bez rozdielu ich miestnej príslušnosti,
- b) podpisovali, podávali a preberali všetky dokumenty, žiadosti, návrhy a iné podania na to potrebné, vrátane vzdania sa opravných prostriedkov.

Toto poverenie oprávňuje poverené osoby k vymedzeným úkonom, pričom poverené osoby môžu konať samostatne, okrem prípadov, pre ktoré sa požaduje písomná forma. V takomto prípade poverené osoby konajú spoločne v rozsahu tohto poverenia.

Spoločnosť Západoslovenská distribučná, a.s., zároveň odvoláva Poverenie č. 00045-URI-POIN udelené Ing. Xénii Albertovej a Jaroslavovi Klimajovi dňa 13.01. 2020 a týmto poverením ho s účinnosťou od 16. septembra 2020 v plnom rozsahu nahrádza.

Toto poverenie je platné dňom vystavenia a platí až do jeho odvolania.

V Bratislave, dňa..... **18 SEP. 2020**

Za Západoslovenská distribučná, a.s.:

.....
Ing. Tomáš Turek, PhD.
predseda predstavenstva
Západoslovenská distribučná, a.s.

.....
Ing. Marian Kapec
člen predstavenstva
Západoslovenská distribučná, a.s.

Poverenie v plnom rozsahu prijímam:

.....
Ing. Xénia Albertová

.....
Jaroslav Klimaj



OSVEDČENIE

o pravosti podpisu

Podľa knihy osvedčovania pravosti podpisov osvedčujem pravosť podpisu: **Tomáš Turek PhD.**, dátum narodenia ktorého(ej) totožnosť som zistil(a) zákonným spôsobom, spôsob zistenia totožnosti: platný doklad totožnosti - úradný doklad: Občiansky preukaz, séria a/alebo číslo: torý(á) listinu predomnou vlastnoručne podpísal(a). Centrálny register osvedčených podpisov pridelil podpisu poradové číslo

Bratislava dňa 18.9.2020



.....
Ivana Zajacová
zamestnanec poverený notárom
JUDr. Ruženou Bayerovou



OSVEDČENIE

o pravosti podpisu


Podľa knihy osvedčovania pravosti podpisov osvedčujem pravosť podpisu: **Marian Kapec**, dátum narodenia ktorého(ej) totožnosť som zistil(a) zákonným spôsobom, spôsob zistenia totožnosti: platný doklad totožnosti - úradný doklad: Občiansky preukaz, séria a/alebo číslo: torý(á) listinu predomnou vlastnoručne podpísal(a). Centrálny register osvedčených podpisov pridelil podpisu poradové číslo

Bratislava dňa 18.9.2020



.....
Ivana Zajacová
zamestnanec poverený notárom
JUDr. Ruženou Bayerovou

Upozornenie! Notár legalizáciou neosvedčuje pravdivosť skutočností uvádzaných v listine (§58 ods. 4 Notárskeho poriadku)

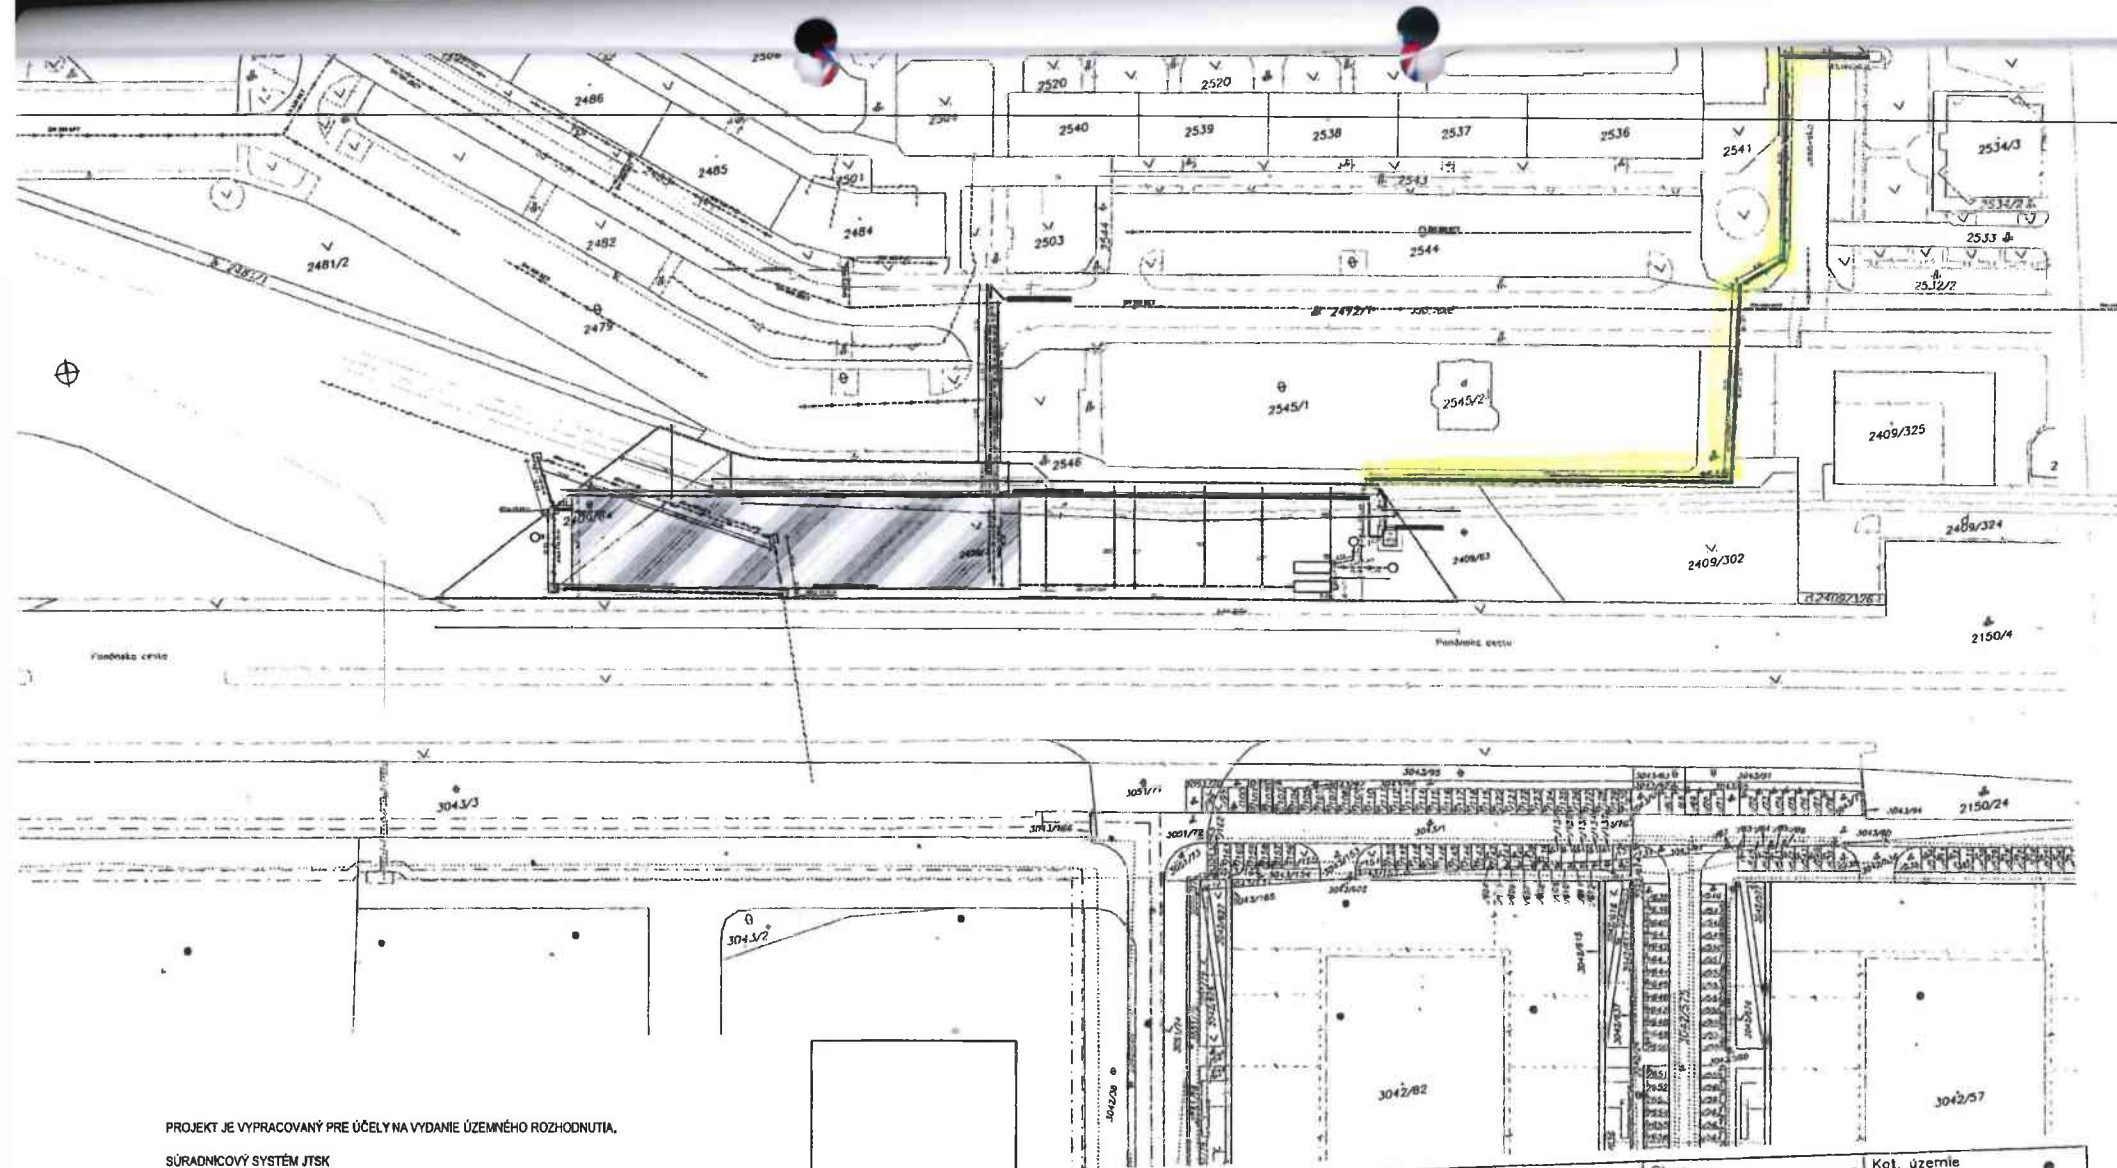

PROJEKT JE VYPRACOVANÝ PRE ÚČELY NA VYDANIE ÚZEMNÉHO ROZHODNUTIA.
 SÚRADNICOVÝ SYSTÉM JTSK

spoločnosť EKO	Jazdené vozidlá- showroom	
	MIESTO STAVBY:	Panónska cesta, Bratislava- Petržalka, parc. č. 2409/64, 2409/310 k.ú. Petržalka (804959) ±0,000 = 135,45 m.n.m. (BPV)
	HAP:	Ing. arch. Kristína Janeková, autorizovaná architektka 2105AA, kristina@onastudio.sk, 0907249984
	INVESTOR:	Slovákia Auto, s.r.o., Panónska cesta 30, Bratislava, PSČ 851 04
	STUPEŇ PD:	DOKUMENTÁCIA PRE ÚZEMNÉ ROZHODNUTIE
	VYPRACOVAL:	ona studio s.r.o., IČO 47029781
	ČASŤ PROJEKTU:	SITUÁCIA
SITUÁCIA OSADENIE NA KKM		
	C.9	
	REVÍZIA :02 - 02/2023	
	DÁTUM: JÚN 2022	
	FORMÁT: 2X A4	
	MIERKA: 1:1000	

Okresný úrad Bratislava katastrálny odbor	Okres Bratislava V	Obec BA-m.č. PETRŽALKA	Kat. územie Petržalka
	Císlo zákazky K1-1777/23	Vektorová mapa	Mierka 1 : 1000
KÓPIA KATASTRÁLNEJ MAPY			
na parcelu:			
Vyhotovil		Miesto	
Dňa 13.03.2023	Meno Mgr. Adam Polák	Pečiatka a podpis	