
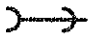


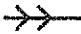


## OBJEKTOVÁ SKLADBA:

- SO 100 Rozšírenie verejného vodovodu Vyšovec 1  
 SO 110 Rozšírenie verejnej kanalizácie Vyšovec 1 <sup>195/1</sup>  
 SO 200 Rozšírenie verejného vodovodu Vyšovec 2  
 SO 210 Rozšírenie verejnej kanalizácie Vyšovec 2  
 SO 310 Čerpacia stanica splaškových vôd Vyšovec

## LEGENDA:

-  Splašková kanalizácia  
 Výtlačné potrubie splaškovej kanalizácie  
 Vodovod  
 Elektro

Projektant:	Vypracoval:	Kreslil:	Ing. Patrik Ružič - PR projekt Moment, s.r.o. Murgašova 688/15 Bánovce nad Bebravou 957 01 patrik.ruzic@prprojekt.sk +421 905 526 450	
Patrik Ružič	Ing. Patrik Ružič	Ing. Patrik Ružič		
Miesto: Obec Bolešov, Bolešov 78, 018 53 Bolešov				
Mesto: Bolešov			Dátum:	Číslo kópie:
Dokumentácia pre stavebné povolenie			10. 2022	
Rozšírenie verejného vodovodu a kanalizácie v obci Bolešov			Formát:	
B. Súhrnné riešenie stavby			2xA4	
Mierka:			Č. výkresu:	
výkresu:	Situácia ŽSR		1:500	B.5

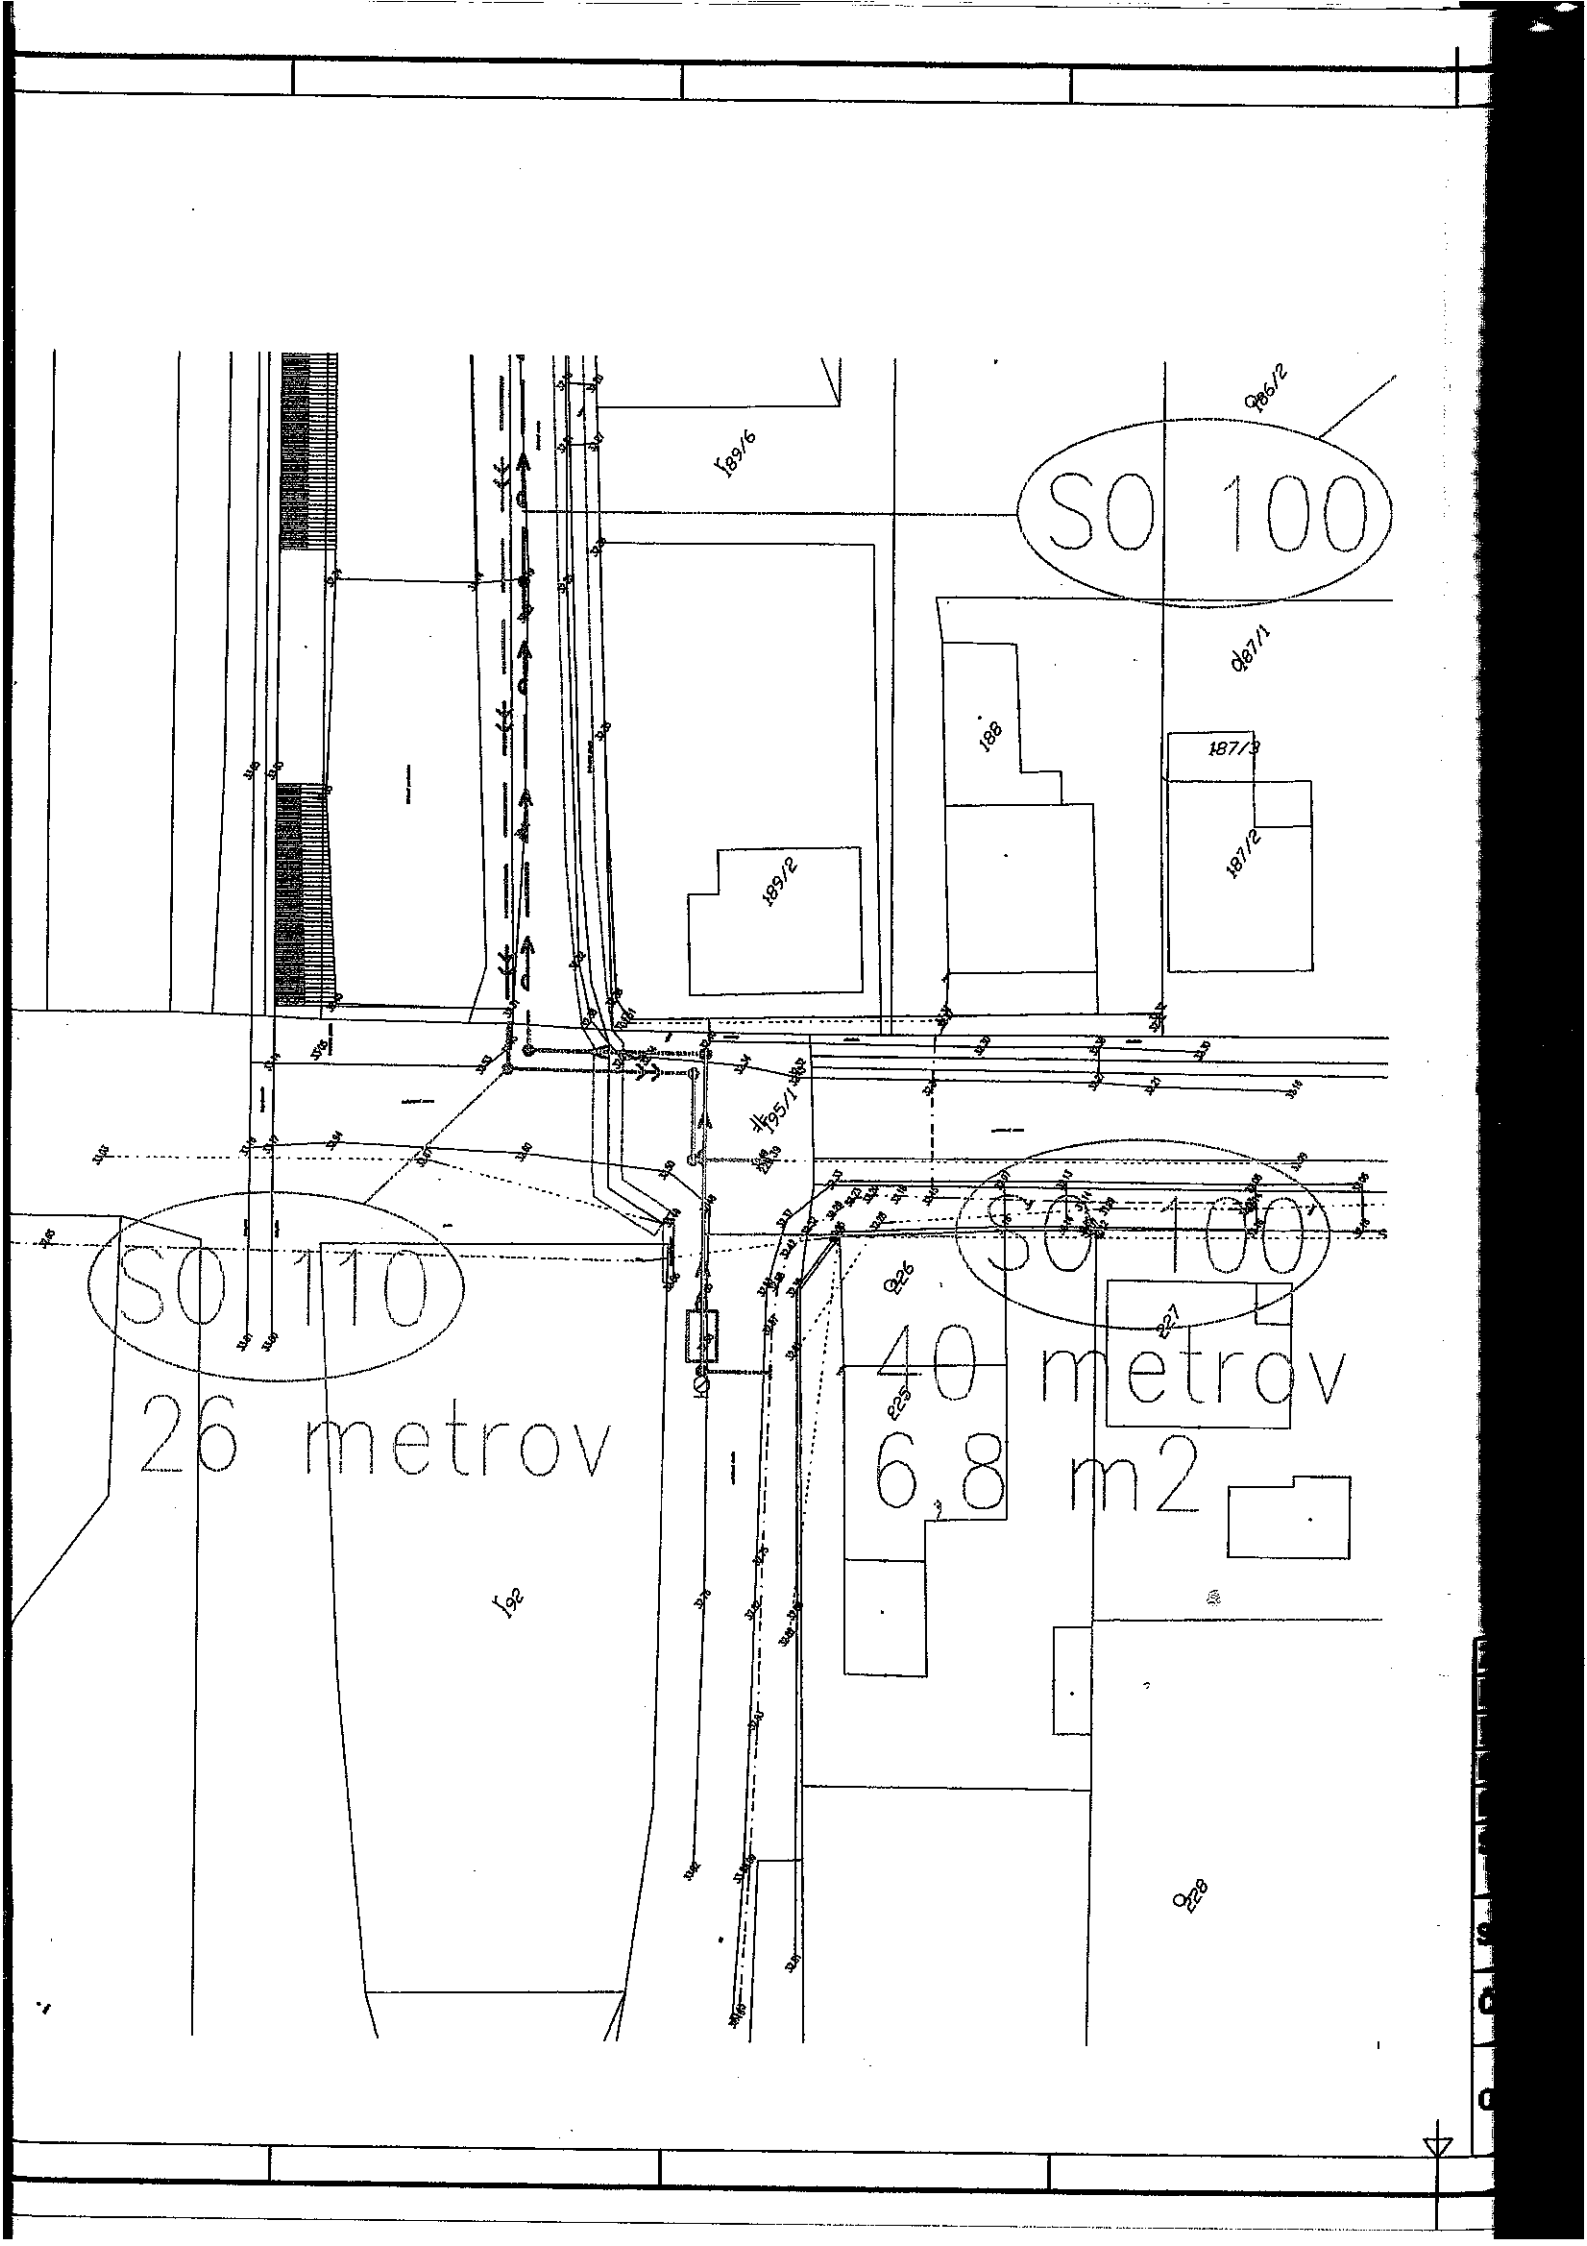



**OBLASTNÉ RIADITEĽSTVO ŽILINA**

Ul. 1. mája 34, 010 01 Žilina

OBECNÝ ÚRAD BOLEŠOV	
Došlo dňa: 07.02.2022	Registratúrna značka: 731
Podacie číslo: 111/2022	Skartačný znak a lehota: 30
Prílohy:	Vybavuje:

**ŽSR - GR**  
**Odbor 230**  
**Klemensova 8**  
**813 61 Bratislava 1**

S: 11/2022

Váš list číslo/zo dňa

Naše číslo

00826/2022/OR  
 ŽA/SŽTS-2

Vybavuje/linka

Ing. Katarína  
 Ponechalová/041/2292323

Žilina

1. 02. 2022

**Vyjadrenie pre rozšírenie verejného vodovodu v obci Bolešov**

Na základe žiadosti Obce Bolešov, č. 78, 018 53 Bolešov, Vám ŽSR Oblastné riaditeľstvo Žilina zasiela vyjadrenie a predložené podklady pre stavbu „Rozšírenie verejného vodovodu v obci Bolešov“. Uvedená stavba bude umiestnená v ochrannom pásme dráhy (OPD) železničnej trate Nemšová – Lednické Rovne, medzi žkm 4,281 – 4,430, vpravo v smere staničenia trate, čiastočne na pozemku v správe ŽSR (p. č. 195/1) a na pozemku vo vlastníctve obce Bolešov (p. č. 946/5, 190/1). Najmenšia vzdialenosť osadenia rozvodu verejného vodovodu bude 14,1 m od osi koľaje. Zásah do pozemku v našej správe je potrebné riešiť Zmluvou o vecnom bremene cestou Správy majetku ŽSR Bratislava, Oblastná správa majetku Žilina. Pri výkopových prácach v blízkosti železničného priecestia je potrebné zachovať rozľadové pomery existujúceho priecestia a k realizácii prizvať zástupcu SMSÚ ŽTS TO Trenčín Ing. Živčica, mob. tel. 0903273115.

ŽSR OR Žilina, po zachovaní rozľadových pomerov, súhlasí s umiestnením žiadanej výstavby v danej lokalite, nakoľko sa v blízkosti záujmového územia nenachádzajú trasy podzemných vedení v našej správe. Stavebné povolenie na objekt v OPD je možné vydať na základe súhrnného stanoviska GR ŽSR Odbor expertízy a po rozhodnutí Ministerstva dopravy a výstavby Slovenskej republiky (MDV SR) v Bratislave, k stavbe v OPD príslušným stavebným úradom. Naše vyjadrenie je platné 24 mesiacov od jeho vystavenia.

S pozdravom

Ing. Krzysztof Awsiukiewicz  
 riaditeľ OR Žilina

Telefón  
 041/2295112

E-mail  
 orza.sekretariat@zsr.sk

IČO  
 0031364501

DIČ  
 2020480121

IČ DPH  
 SK2020480121

ŽSR sú zapísané v Obchodnom registri Okresného súdu Bratislava I, v oddiele Po, vo vložke 312/B



Príloha č. 3

**ŽELEZNICE SLOVENSKEJ REPUBLIKY**  
**OBLASTNÉ RIADITEĽSTVO ŽILINA**  
ul. 1. mája 34, 010 01 Žilina

OBECNÝ ÚRAD BOLEŠOV	
Došlo dňa: 20.4.2022	Registratúrna značka: TS1
Podacia číslo: 1544/2022	Skartačný znak a lehoť: 20
Prílohy: Spis: 89/2022	Vybavuje:

ŽSR  
Generálne riaditeľstvo  
Odbor 230  
Klemensova 8  
813 61 Bratislava

Váš list číslo/zo dňa	Naše číslo	Vybavuje/linka	Žilina
	01234/2022/ORŽA/SŽTS-01	Halušková 0412292473	1.4.2022

**Vyjadrenie k stavbe: „Rozšírenie verejnej kanalizácie v obci Bolešov“**

Na základe žiadosti Obce Bolešov, Bolešov 78, 018 53 Bolešov Vám ŽSR Oblastné riaditeľstvo Žilina zasiela doručené podklady a naše vyjadrenie pre stavbu: „Rozšírenie verejnej kanalizácie v obci Bolešov“ v k. ú. Bolešov. Stavba bude realizovaná na parcelách č. 195/1, č. 190/1, č. 190/2, č. 945/38, č. 126/11, č. 131/8, č. 125/13, č. 124/10, č. 946/5, č. 126/11, č. 125/16 a č. 124/13. Stavba sa nachádza v OPD na trati Nemšová – Lednické Rovne v cca žkm 4,200 – 4,400 v minimálnej vzdialenosti cca 10,8 m od osi koľaje (Čerpacia stanica). Pri výkopových prácach v blízkosti železničného priestestia je potrebné zachovanie rozhradových pomerov existujúceho železničného priestestia. Pri realizácii prác v OPD je potrebné osloviť zástupcu SMSÚ ŽTS TO Trenčín: pán Jozef Živčic, tel. č.: 0903 273 115.

Po dodržaní uvedených podmienok ŽSR OR Žilina súhlasí s vydaním územného rozhodnutia, nakoľko sa v blízkosti záujmového územia nenachádzajú trasy vedení v našej správe.

Územné rozhodnutie na objekt v OPD je možné vydať na základe súhrnného stanoviska GR ŽSR Odboru expertízy a po rozhodnutí Ministerstva dopravy a výstavby SR (MDV SR) v Bratislave, k stavbe v OPD príslušným stavebným úradom. Toto vyjadrenie je platné 24 mesiacov od jeho vystavenia.

S pozdravom

Ing. Krzysztof AWSUKIEWICZ  
riaditeľ  
ŽSR, Oblastné riaditeľstvo Žilina

Prílohy: - 1x PD

Vyjadrenie ŽSR OR Žilina, Sekcia EE

Vyjadrenie ŽSR OR Žilina, Sekcia OZT

Na vedomie: ŽSR, OSM Žilina

Obec Bolešov, Bolešov 78, 018 53 Bolešov

PRÍLOHA č. 4

# ŽELEZNICE SLOVENSKEJ REPUBLIKY



GENERÁLNE RIADITEĽSTVO, Odbor expertízy

Klemensova 8, 813 61 Bratislava

OBEČNÝ ÚRAD BOLEŠOV	
Došlo dňa: 07.03.2022	Registratívna značka: B1
Podacie číslo: 153/2022	Skartačný znak a lehota: 20
Prílohy:	Vybavuje:

Obec Bolešov  
Bolešov 78  
018 53 Bolešov

Váš list číslo/zo dňa  
B: 11/2022

Naše číslo  
31729/2022/O230-1

Vybavuje/linka  
Mgr. Branislav  
Škamla/02/20293067

Bratislava  
01.03.2022

**Vec: „Rozšírenie verejného vodovodu v obci Bolešov“ v k. ú. Bolešov – súhrnné stanovisko**

Ako účastníka konania ste požiadalí Železnice Slovenskej republiky o vyjadrenie sa k PD, k územnému rozhodnutiu vyššie uvedenej stavbe. PD sa venuje rozšíreniu verejného vodovodu v k.ú. Bolešov aj na pozemku ŽSR (parcely č. 195/1). Stavba bude zasahovať do ochranného pásma dráhy /OPD/ železničnej trate Nemšová – Lednické Rovne v žkm 4,281 – 4,430 v najmenej vzdialenosti 14,1 m od osi krajnej koľaje. ŽSR OR Žilina ani OSM Žilina neevidujú trasy podzemných vedení vo svojej správe.

Odbor expertízy GR ŽSR, zastupujúci ŽSR pri územnom plánovaní, územných a stavebných konaniach, po oboznámení sa s predloženou dokumentáciou, nemá z hľadiska rozvojových zámerov ŽSR k stavbe námietky, za dodržania nasledovných podmienok:

1. Požadujeme rešpektovať stanovisko ŽSR OR Žilina č. 00826/2022/ORŽA/SŽTS-01 zo dňa 01.02.2022.
2. Pri výkopových prácach a k realizácii prizvať zástupcu SMSÚ ŽTS TO Trenčín Ing. Živčica – 0903 273 115.
3. Dodržať podmienky v stanovisku Správy majetku Bratislava, Oblastná správa majetku Žilina č. 10593/2021/SM/SSŽA z 15.11.2021, preukázať vzťah k pozemku ŽSR pred vydaním stavebného povolenia.
4. Počas celej doby prevádzky stavby, musí realizovaná stavba odolávať vplyvom železničnej prevádzky.
5. Upozorňujeme, že akékoľvek dodatočné úpravy a opravy trate a zariadení v správe ŽSR, spôsobené realizáciou a prevádzkou stavby, budú vykonané na náklady stavebníka.
6. Dodržať ustanovenia zákona č. 513/2009 Z.z. o dráhach, v znení neskorších predpisov a zákona č.50/1976 Zb. o územnom plánovaní stavebnom poriadku, v znení neskorších predpisov.

Toto stanovisko nenahrádza rozhodnutie alebo záväzné stanovisko príslušného orgánu štátnej správy – Ministerstvo dopravy a výstavby, Sekcia Železničnej dopravy a dráh, Odbor Dráhový stavebný úrad, Námestie slobody 6, 810 05 Bratislava pre povolenie činnosti v ochrannom pásme dráhy. Žiadosť o súhlas k stavbe v súlade s § 102 zákona č. 513/2009 Z.z. o dráhach prekladá na MDV SR stavebník (alebo jeho splnomocnený zástupca).

S pozdravom

Príloha: Projektová dokumentácia

Na vedomie: OR ŽA, SŽTS  
SM, SSŽA

Ing. Ivan Štecko  
riaditeľ odboru

Telefón  
(02) 2029 7765

E-mail  
gro230@zsr.sk

IČO  
0031364501

DIČ  
2020480121

IČ DPH  
SK2020480121

ŽSR sú zapísané v Obchodnom registri Okresného súdu Bratislava I, v oddiele Po, vo vložke 312/B

# ŽELEZNICE SLOVENSKEJ REPUBLIKY



GENERÁLNE RIADITEĽSTVO, Odbor expertízy  
Klemensova 8, 813 61 Bratislava

Obec Bolešov  
Bolešov 78  
018 53Bolešov

Váš list číslo/zo dňa      Naše číslo      Vybavuje/linka      Bratislava  
36813/2022/O230-1      Mgr. Branislav Škamla/02/20293067      07. 11. 2022

Vec: **„Rozšírenie verejnej kanalizácie v obci Bolešov“ v k. ú. Bolešov - súhrnné stanovisko**

Ako účastníka konania ste požiadali Železnice Slovenskej republiky o vyjadrenie sa k PD k územnému rozhodnutiu vyššie uvedenej stavbe. Projektová dokumentácia sa venuje stavbe „Rozšírenie verejnej kanalizácie v obci Bolešov“ v k. ú. Bolešov aj na pozemku ŽSR. Stavba bude zasahovať do ochranného pásma dráhy /OPD/ železničnej trate Nemšová – Lednické Rovne v žkm cca 4,200 – 4,400 v najmenšej vzdialenosti cca 10,8 m od osi krajnej koľaje. ŽSR OR Žilina neeviduje trasy podzemných vedení vo svojej správe.

Odbor expertízy GR ŽSR, zastupujúci ŽSR pri územnom plánovaní, územných a stavebných konaniach, po oboznámení sa s predloženou dokumentáciou, nemá z hľadiska rozvojových zámerov ŽSR k umiestneniu stavby námietky, za dodržania nasledovných podmienok:

1. Požadujeme rešpektovať stanovisko ŽSR OR Žilina č. 01234/2022/ORŽA zo dňa 01.04.2022.
2. Pri realizácii prác v OPD je potrebné osloviť zástupcu SMSU ŽTS TO Trenčín p. Živčíc – 0903273115.
3. Požadujeme rešpektovať stanovisko ŽSR Správa majetku Bratislava, Oblastná správa majetku Žilina č. 08171/2022/SM/SSŽA zo dňa 07.03.2022.
4. Počas celej doby prevádzky stavby, musí realizovaná stavba odolávať vplyvom železničnej prevádzky.
5. Upozorňujeme, že akékoľvek dodatočné úpravy a opravy trate a zariadení v správe ŽSR, spôsobené realizáciou a prevádzkou stavby, budú vykonané na náklady stavebníka.
6. Dodržať ustanovenia zákona č. 513/2009 Z.z. o dráhach, v znení neskorších predpisov a zákona č.50/1976 Zb. o územnom plánovaní stavebnom poriadku, v znení neskorších predpisov.

Toto stanovisko nenahrádza rozhodnutie alebo záväzné stanovisko príslušného orgánu štátnej správy – Ministerstvo dopravy a výstavby, Sekcia Železničnej dopravy a dráh, Odbor Dráhový stavebný úrad, Námestie slobody 6, 810 05 Bratislava pre povolenie činnosti v ochrannom pásme dráhy. Žiadosť o súhlas k stavbe v súlade s § 102 zákona č. 513/2009 Z.z. o dráhach prekladá na MDV SR stavebník (alebo jeho splnomocnený zástupca).

S pozdravom

Príloha: Projektová dokumentácia  
Na vedomie: OR ŽA, SŽTS  
SM, SSŽA

Ing. Ivan Stecko  
riaditeľ odboru

OBECNÝ ÚRAD BOLEŠOV	
Došlo dňa: 24.11.2022	Registratúrna značka: TS1
Podacie číslo: 1530/2022	Skartačný znak a lehota: 20
Prílohy:	Vybavuje: Ing. Kotasová

Telefón  
(02) 2029 7765

E-mail  
gro230@zsr.sk

IČO  
0031364501

DIČ  
2020480121

IČ DPH  
SK2020480121

ŽSR sú zapísané v Obchodnom registri Okresného súdu Bratislava I, v oddiele Po, vo vložke 312/B