



## STANOVISKO PREVÁDZKOVATEĽA DISTRIBUČNEJ SÚSTAVY č. NPP/8680/2023

Spoločnosť Východoslovenská distribučná, a.s. (VSD) **súhlasí** s pripojením na

Odbernom mieste	Dubovica 341, 082 71 Dubovica/Parcela č. 43
-----------------	---

pri dodržaní nasledovných podmienok:

### A/ BOD PRIPOJENIA

<b>Miesto pripojenia</b>	Podperný bod označený na str. 2 tohto stanoviska „Lokalita možného pripojenia“
<b>Hlavný istič</b>	25 A s vypínacou charakteristikou typu „B“
<b>Typ prípojky</b>	Trojfázová
<b>Typ merania</b>	Priame
<b>Umiestnenie merania</b>	Elektromerový rozvádzač - <b>na verejne prístupnom mieste</b> (napr. v oplotení, pred oplotením, vedľa podperného bodu, v zelenom páse).
<b>Majetkové rozhranie</b>	Zariadenie VSD končí poistkovou skrinkou umiestnenou na určenom podpernom bode, ktorej montáž zabezpečí VSD. Elektrické zariadenie investora začína odbočením kábla z poistkovej skrinky smerom do elektromerového rozvádzača.

### B/ NASLEDUJÚCE KROKY

Dovoľujeme si Vás upozorniť, že po podpise Zmluvy o pripojení a uhradení pripojovacieho poplatku bude pred samotným pripojením Vášho nového odberného miesta do distribučnej sústavy z Vašej strany ešte potrebné:

1. Na **vlastné náklady realizovať odberné elektrické zariadenie** (ďalej len „OEZ“), ktoré začína odbočením kábla z poistkovej skrinky smerom do elektromerového rozvádzača (vrátane).
2. **Dať vypracovať** Prvú odbornú prehliadku a skúšku (tzv. **revíziu správu**) na OEZ. Revíziu správu je potrebné následne predložiť pri uzatvorení Zmluvy o združenej dodávke elektriny alebo doručiť elektronicky prostredníctvom portálu eVSD na stránke [www.vsds.sk](http://www.vsds.sk).
3. **Uzatvoriť Zmluvu o združenej dodávke elektriny** s vybraným dodávateľom elektriny.

### C/ ÚČEL A PLATNOSŤ STANOVISKA

Toto stanovisko slúži zároveň ako doklad k územnému rozhodnutiu, stavebnému povoleniu resp. ohláseniu drobnej stavby.

Stanovisko nadobúda platnosť účinnosťou Zmluvy o pripojení. Stanovisko je platné po dobu účinnosti Zmluvy o pripojení.



#### **D/ UPOZORNENIE**

Dovoľujeme si vás tiež informovať, že pri realizácii pripojenia nového odberného miesta ako aj počas jeho prevádzky je potrebné dodržiavať všetky relevantné predpisy. Predovšetkým:

- Zákon o energetike
- Prevádzkový poriadok spoločnosti VSD, a.s
- Platné STN a zásady bezpečnosti práce

ako aj dokumenty Podmienky merania elektriny a Riešenie nových elektrických prípojok NN, ktoré sú dostupné na portáli eVSD na stránke [www.vsd.sk](http://www.vsd.sk).

V Košiciach, dňa 31.08.2023


ČERNÝ BOHUMIL, Bc.  
technická podpora NN



# Východoslovenská distribučná, a.s.

Operatívny asset manažment

1:1 000

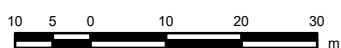


## Legenda:

**ZVN a VVN Vedenia**  
 - VVN kábel  
 - VVN vzduch  
 - ZVN kábel  
 - ZVN vzduch  
**Zúčjomová oblasť**

**VN Vedenia**  
 - VN kábel  
 - VN vzduch  
**NN Vedenia**  
 - NN kábel  
 - NN vzduch

**NN Pripojky (orientačné zakreslenie)**  
 - NN káblová pripojka  
 - NN vzdušná pripojka  
**Trafostanice**  
 - Trafostanica s uzemiťou  
 - Trafostanica bez uzemiťou

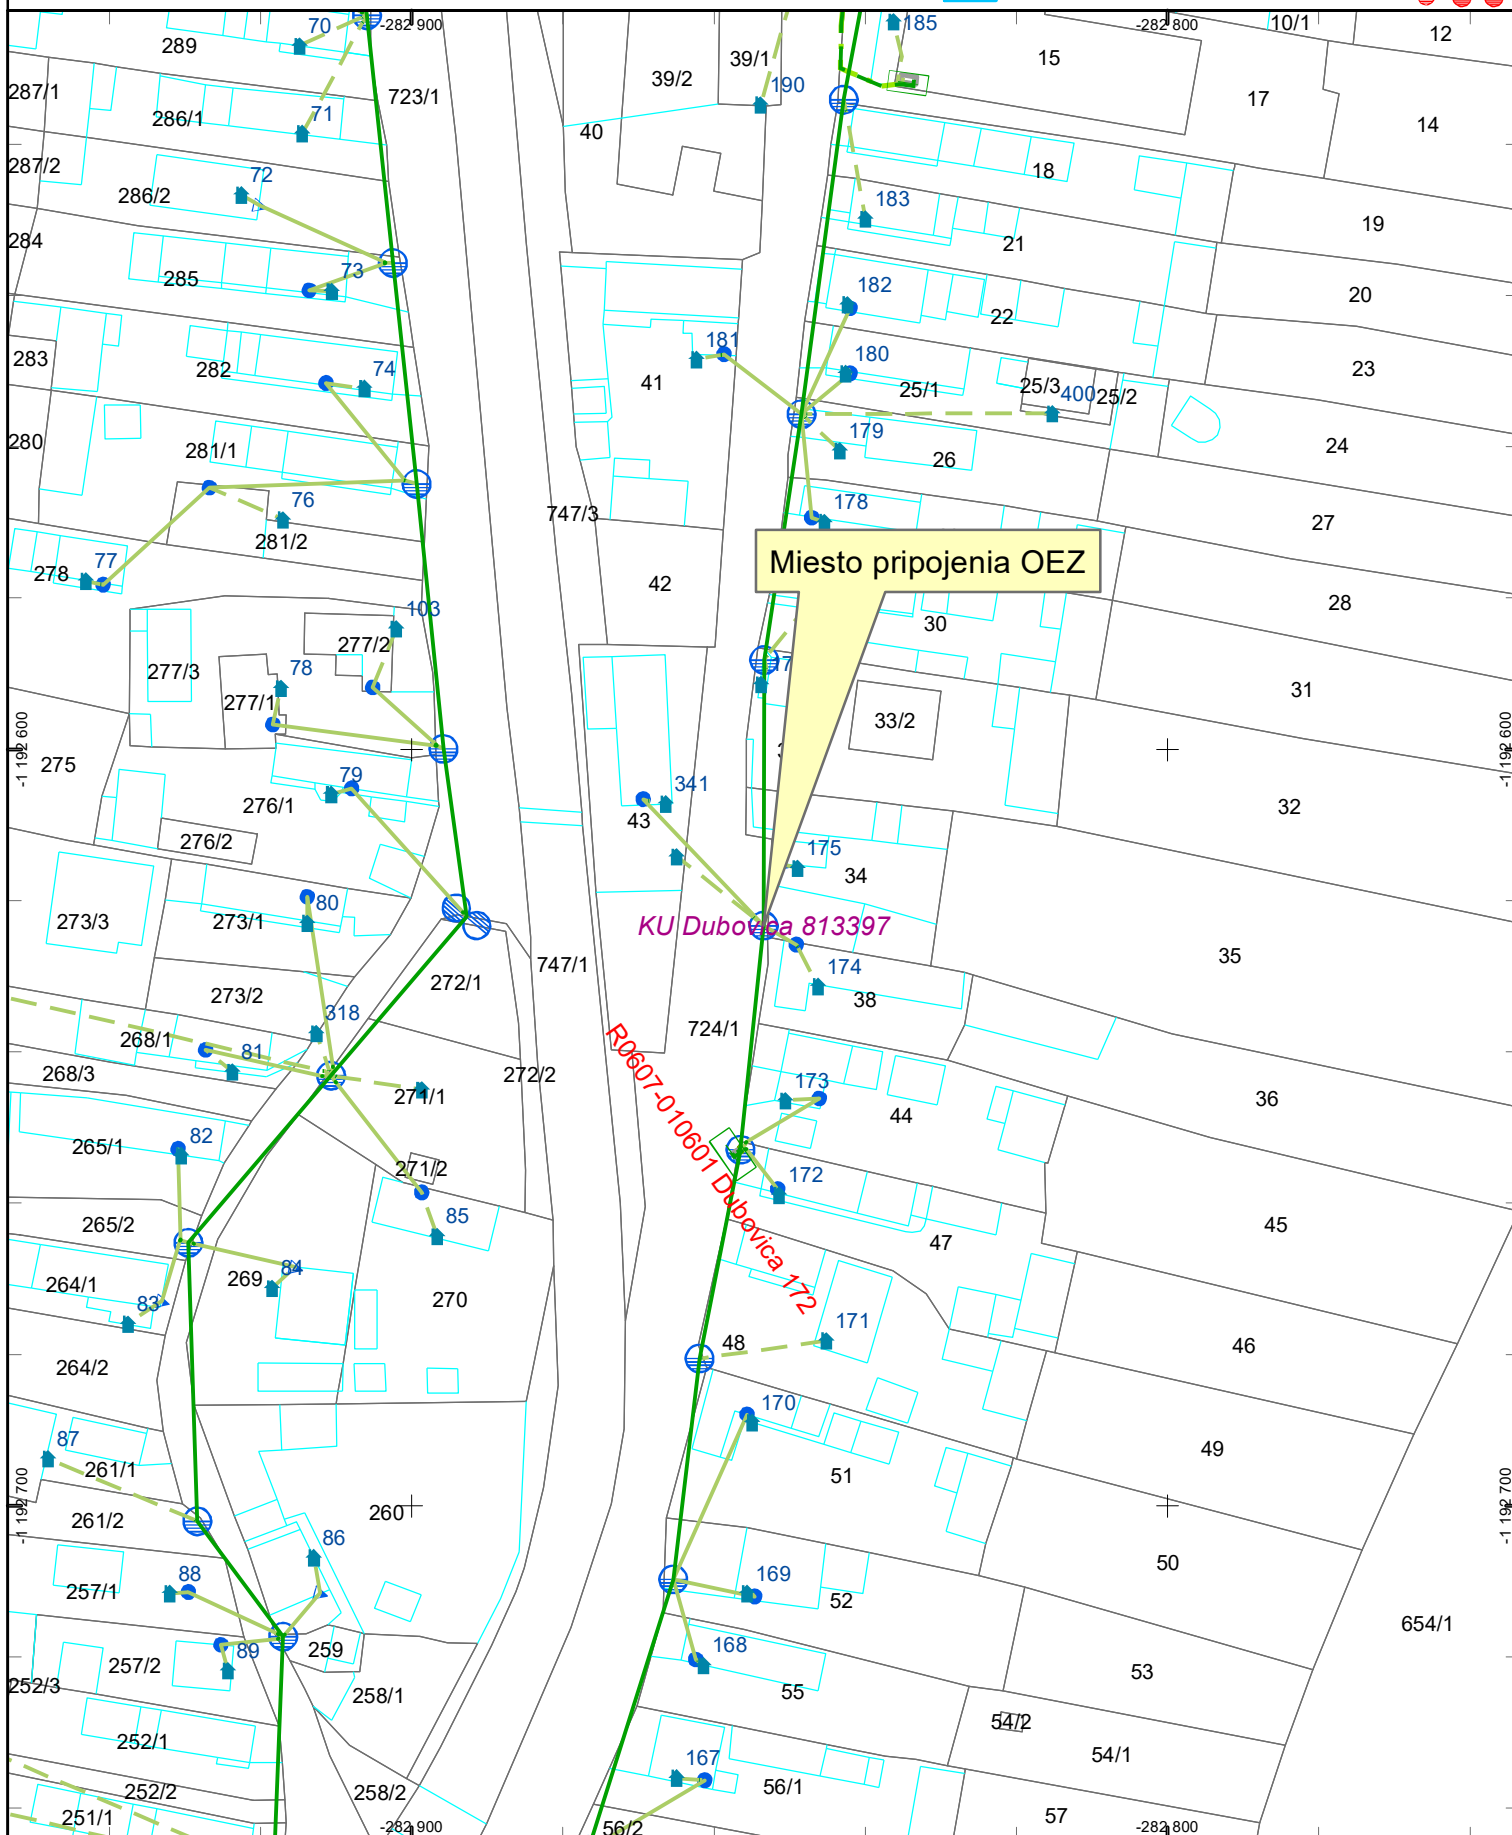

Dátum: 31.8.2023

Vektorová katastrálna mapa:  
 © Úrad geodézie, kartografie a katastra Slovenskej republiky

Ortofotomapa © Geodis Slovakia, s.r.o.  
 Ortofotomapa © Eurosense, s.r.o.  
 © Prispievatelia OpenStreetMap

## Príloha: Spôsob pripojenia

### Spôsob pripojenia odberného elektrického zariadenia (OEZ)

