


LEGENDA

- Hranice pozemkov - Kladpar
- Hranice pozemkov - Zappar
- Priebeh terénnych úprav
- Obrys podstavca súsošia
- Existujúce polohopisné prvky

SÚRADNICOVÝ SYSTÉM : S-JTSK
VÝŠKOVÝ SYSTÉM : Bpv
NÁLEŽITOSTAMI A PRESNOSŤOU ZODPOVEDÁ PREDPISOM

ZAMERAL:	Ing. Štefan Gengel	VYPRÁCOVAL:	Ing. Štefan Gengel	AUTORIZAČNÉ OVERIL:	Ing. Štefan Gengel
OBJEDNÁVATEL:	Konferencia biskupov Slovenska				
MESTO STAVBY:	areál Bratislavského hradu, horná východná terasa	OKRES:	Bratislava 1		
Zameranie skutočného stavu					
Súsošie svätých Konštantína - Cyrila, Metoda a Gorazda					
SITUÁCIA					
Ing. Štefan Gengel - STG		FORMÁT			
Kráľová pri Senci 99		2 x A4			
900 50 Kráľová pri Senci		DÁTUM			
Tel.: +421 907 329 648		12. 9. 2023			
		STUPEŇ			
		Zameranie skst			
		ČÍSLO ZÁKAZKY			
		2023/12			
		MIERKA			
		1 : 200			
		ČÍSLO PRÍLOHY			
		1			

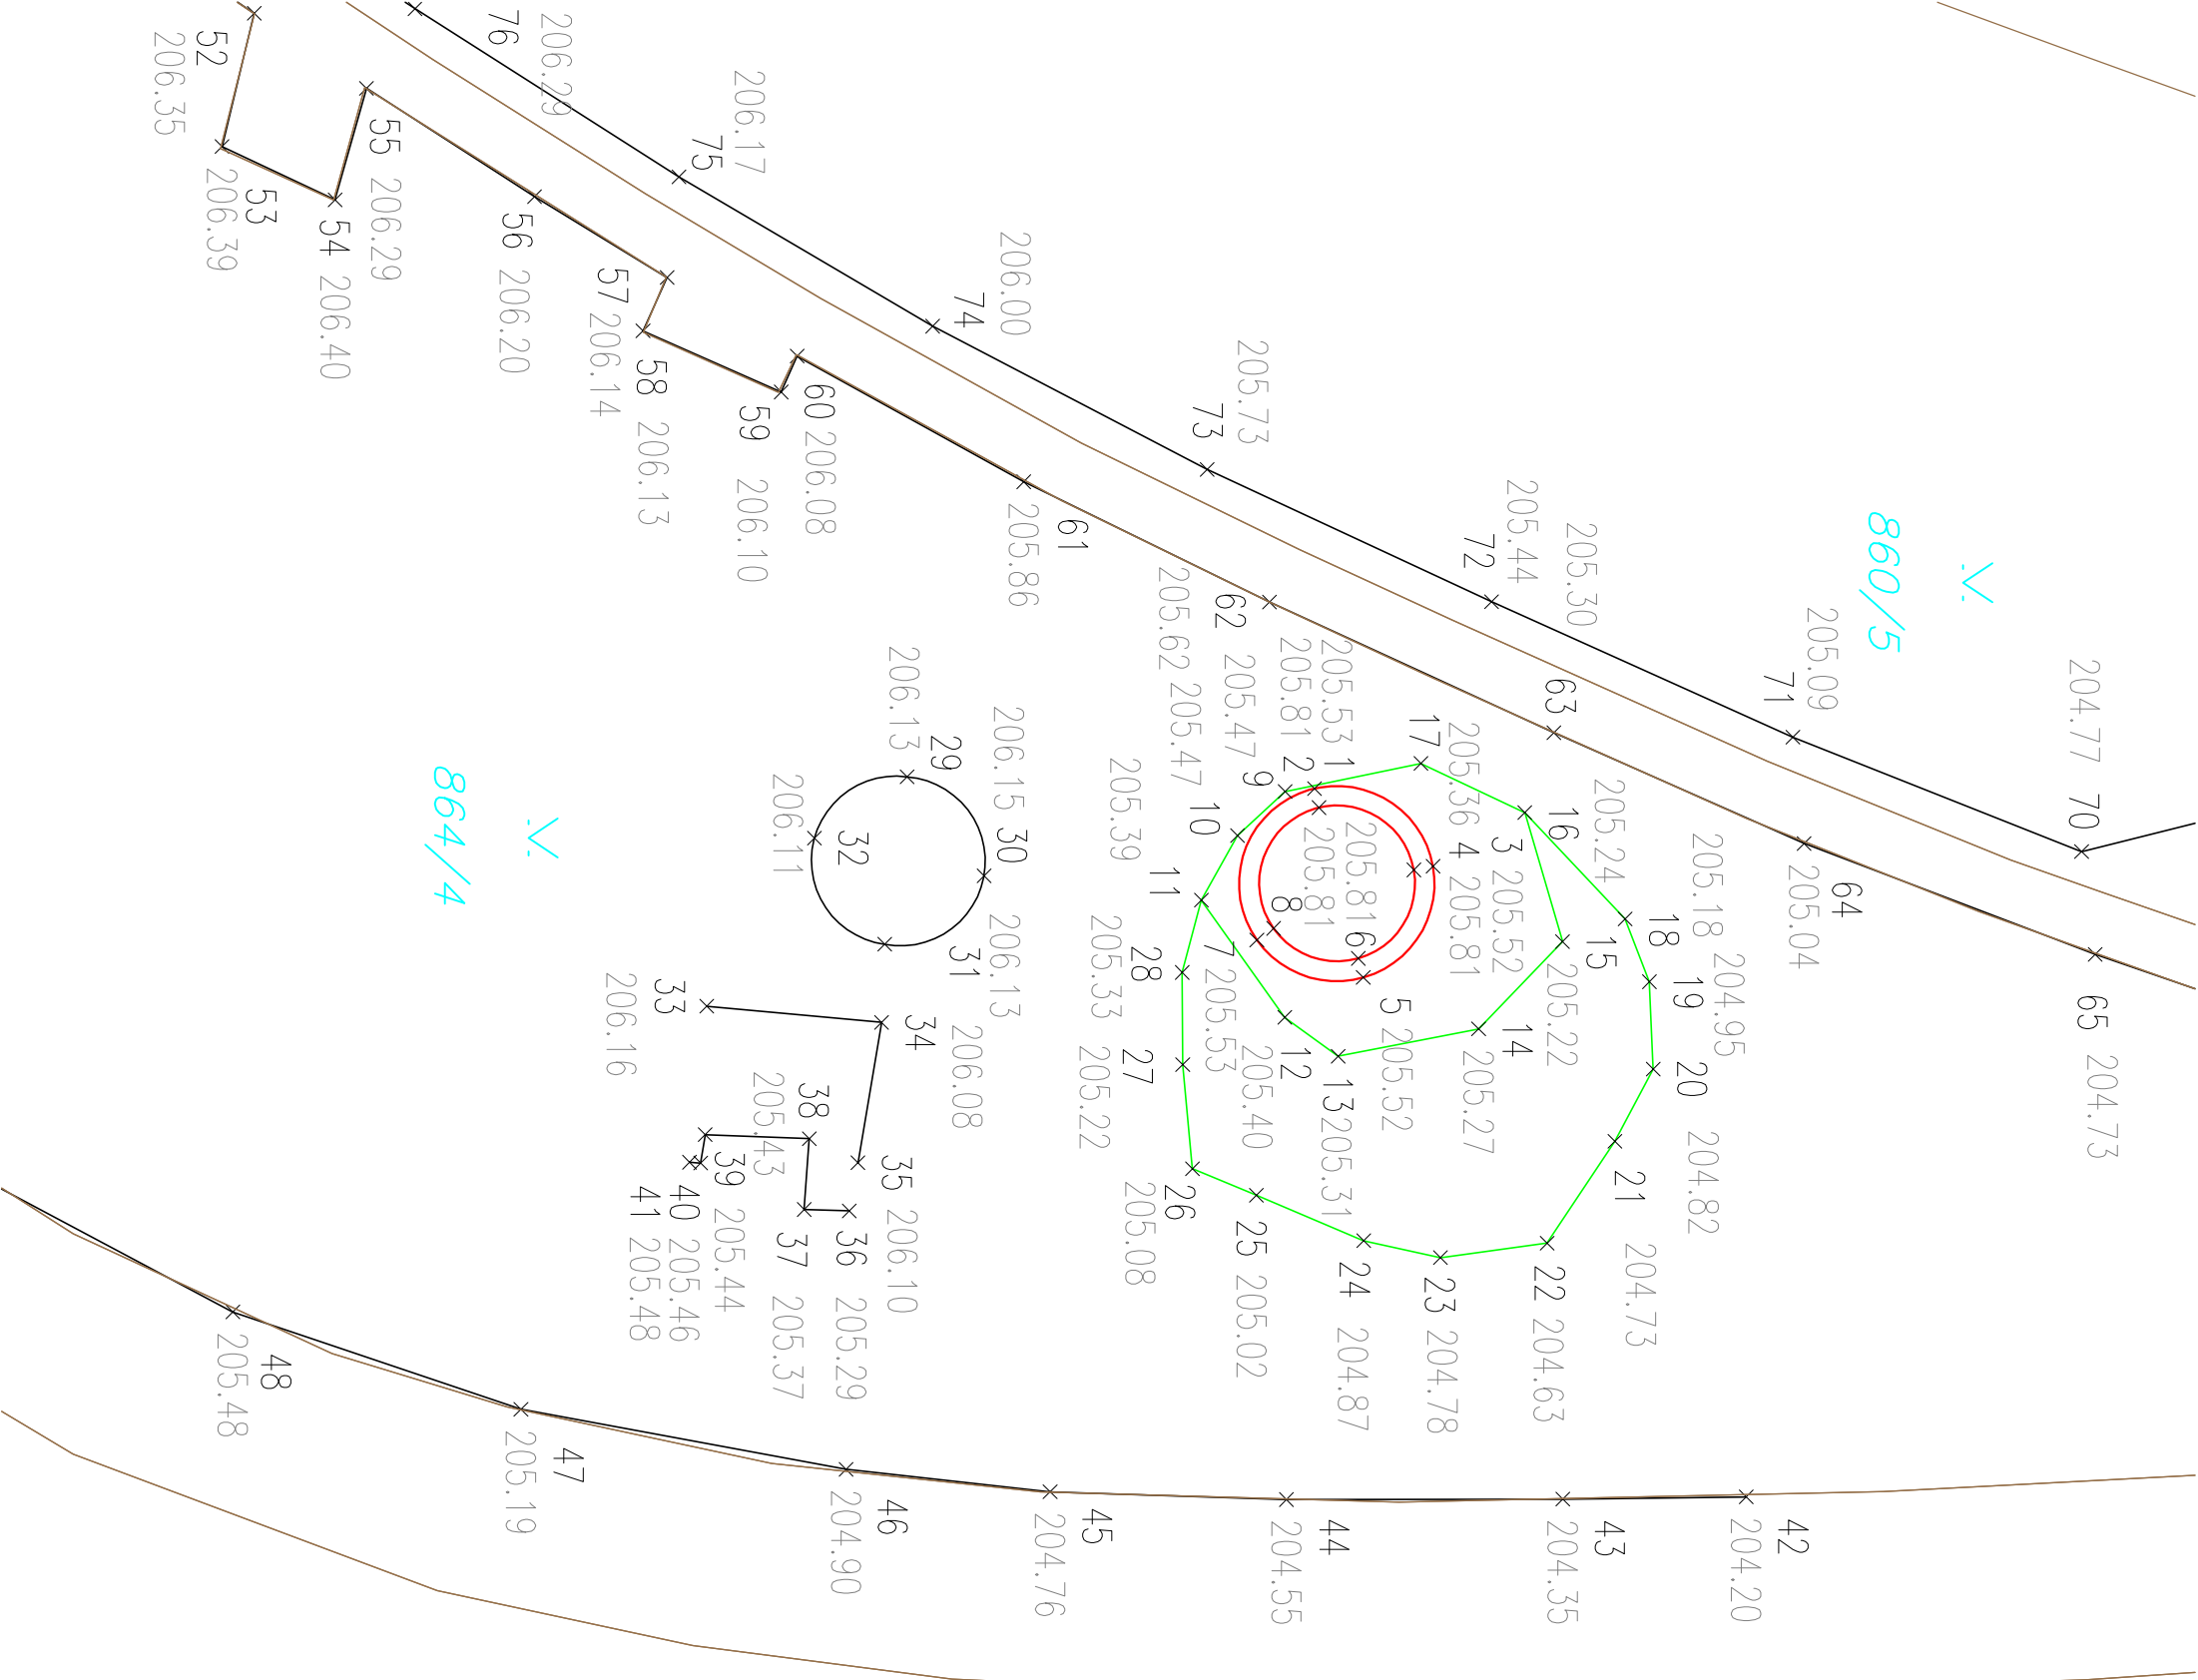

864/1

V.

864/4

V.

860/5

V.