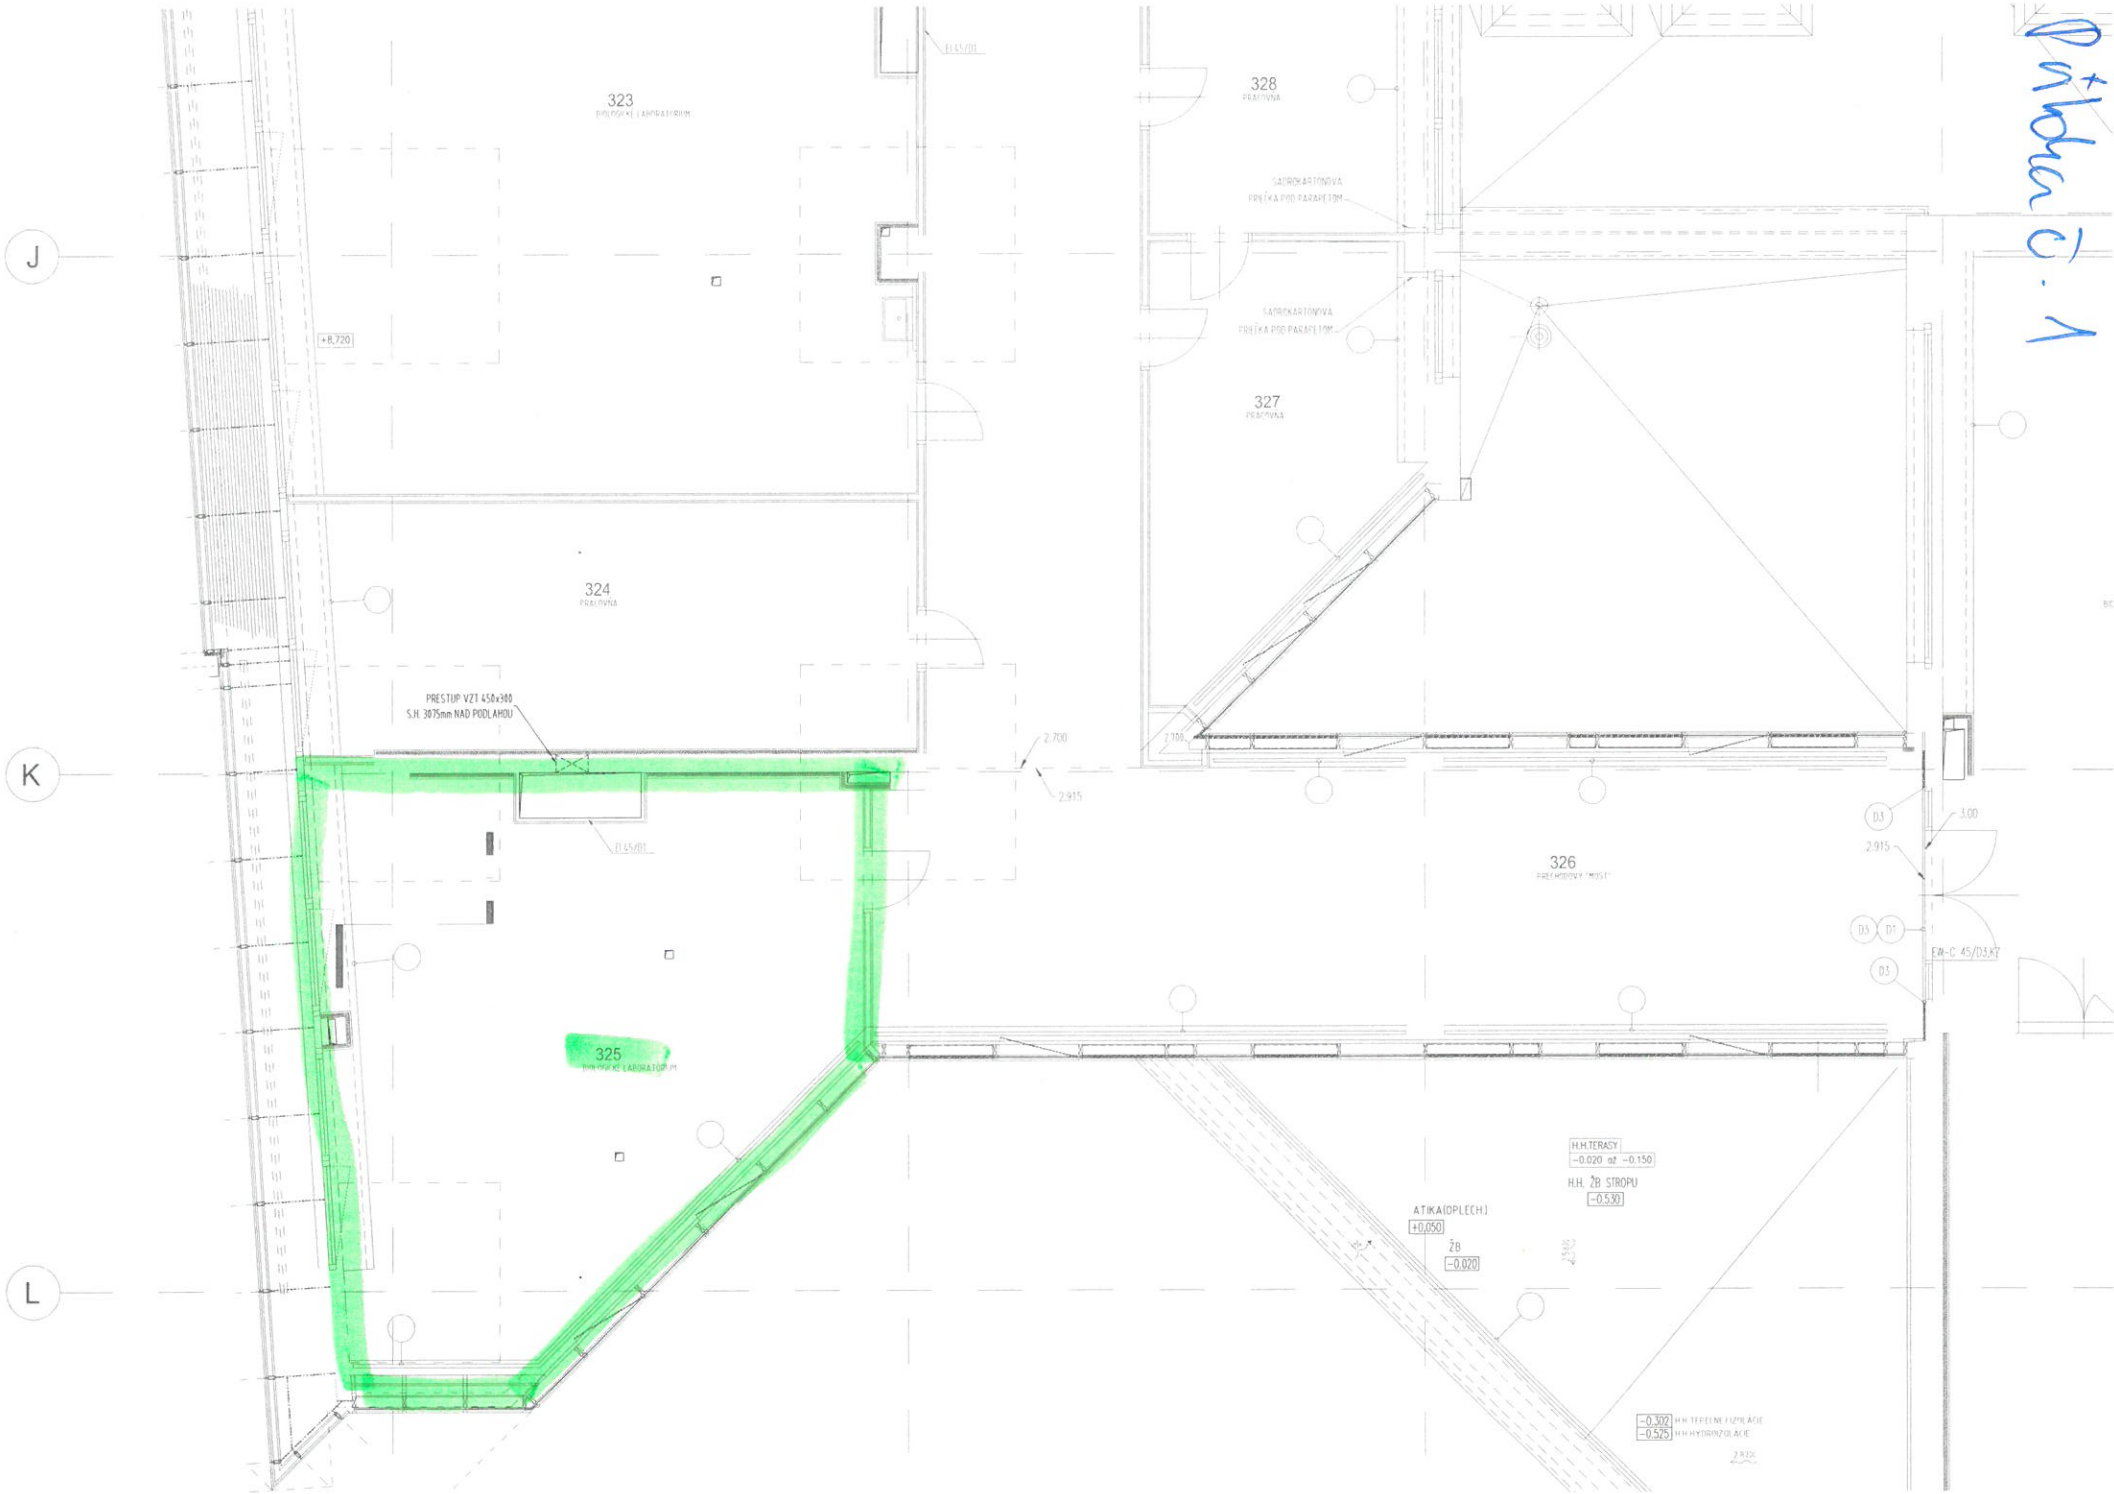
J
K
L
323
BIOLOGICKÉ LABORATÓRIUM
328
PRÁDEVNA
SÁDROKARTÓNOVÁ
PRIEČKA POD PARAPETOM
SÁDROKARTÓNOVÁ
PRIEČKA POD PARAPETOM
327
PRÁDEVNA
+8,720
324
PRÁDEVNA
PRESTUP VZT 450x300
S.H. 3075mm NAD PODLAHOU
EI 45/D1
2.700
2.915
2.700
326
PRECHODOVÝ MOST
D3
3.00
2.915
D5
D7
D3
EW-C 45/D3,K7
325
BIOLOGICKÉ LABORATÓRIUM
H.H.TERASY
-0.020 až -0.150
H.H. ŽB STROPU
-0.530
ATIKA(OPLECH.)
+0.050
ŽB
-0.020
-0.302
-0.575

Příloha č. 1