


Príloha č. 1 k Zmluve o nájme nebytových priestorov č. 3327-1/2022-GA
Dispozičné riešenie nebytových priestorov

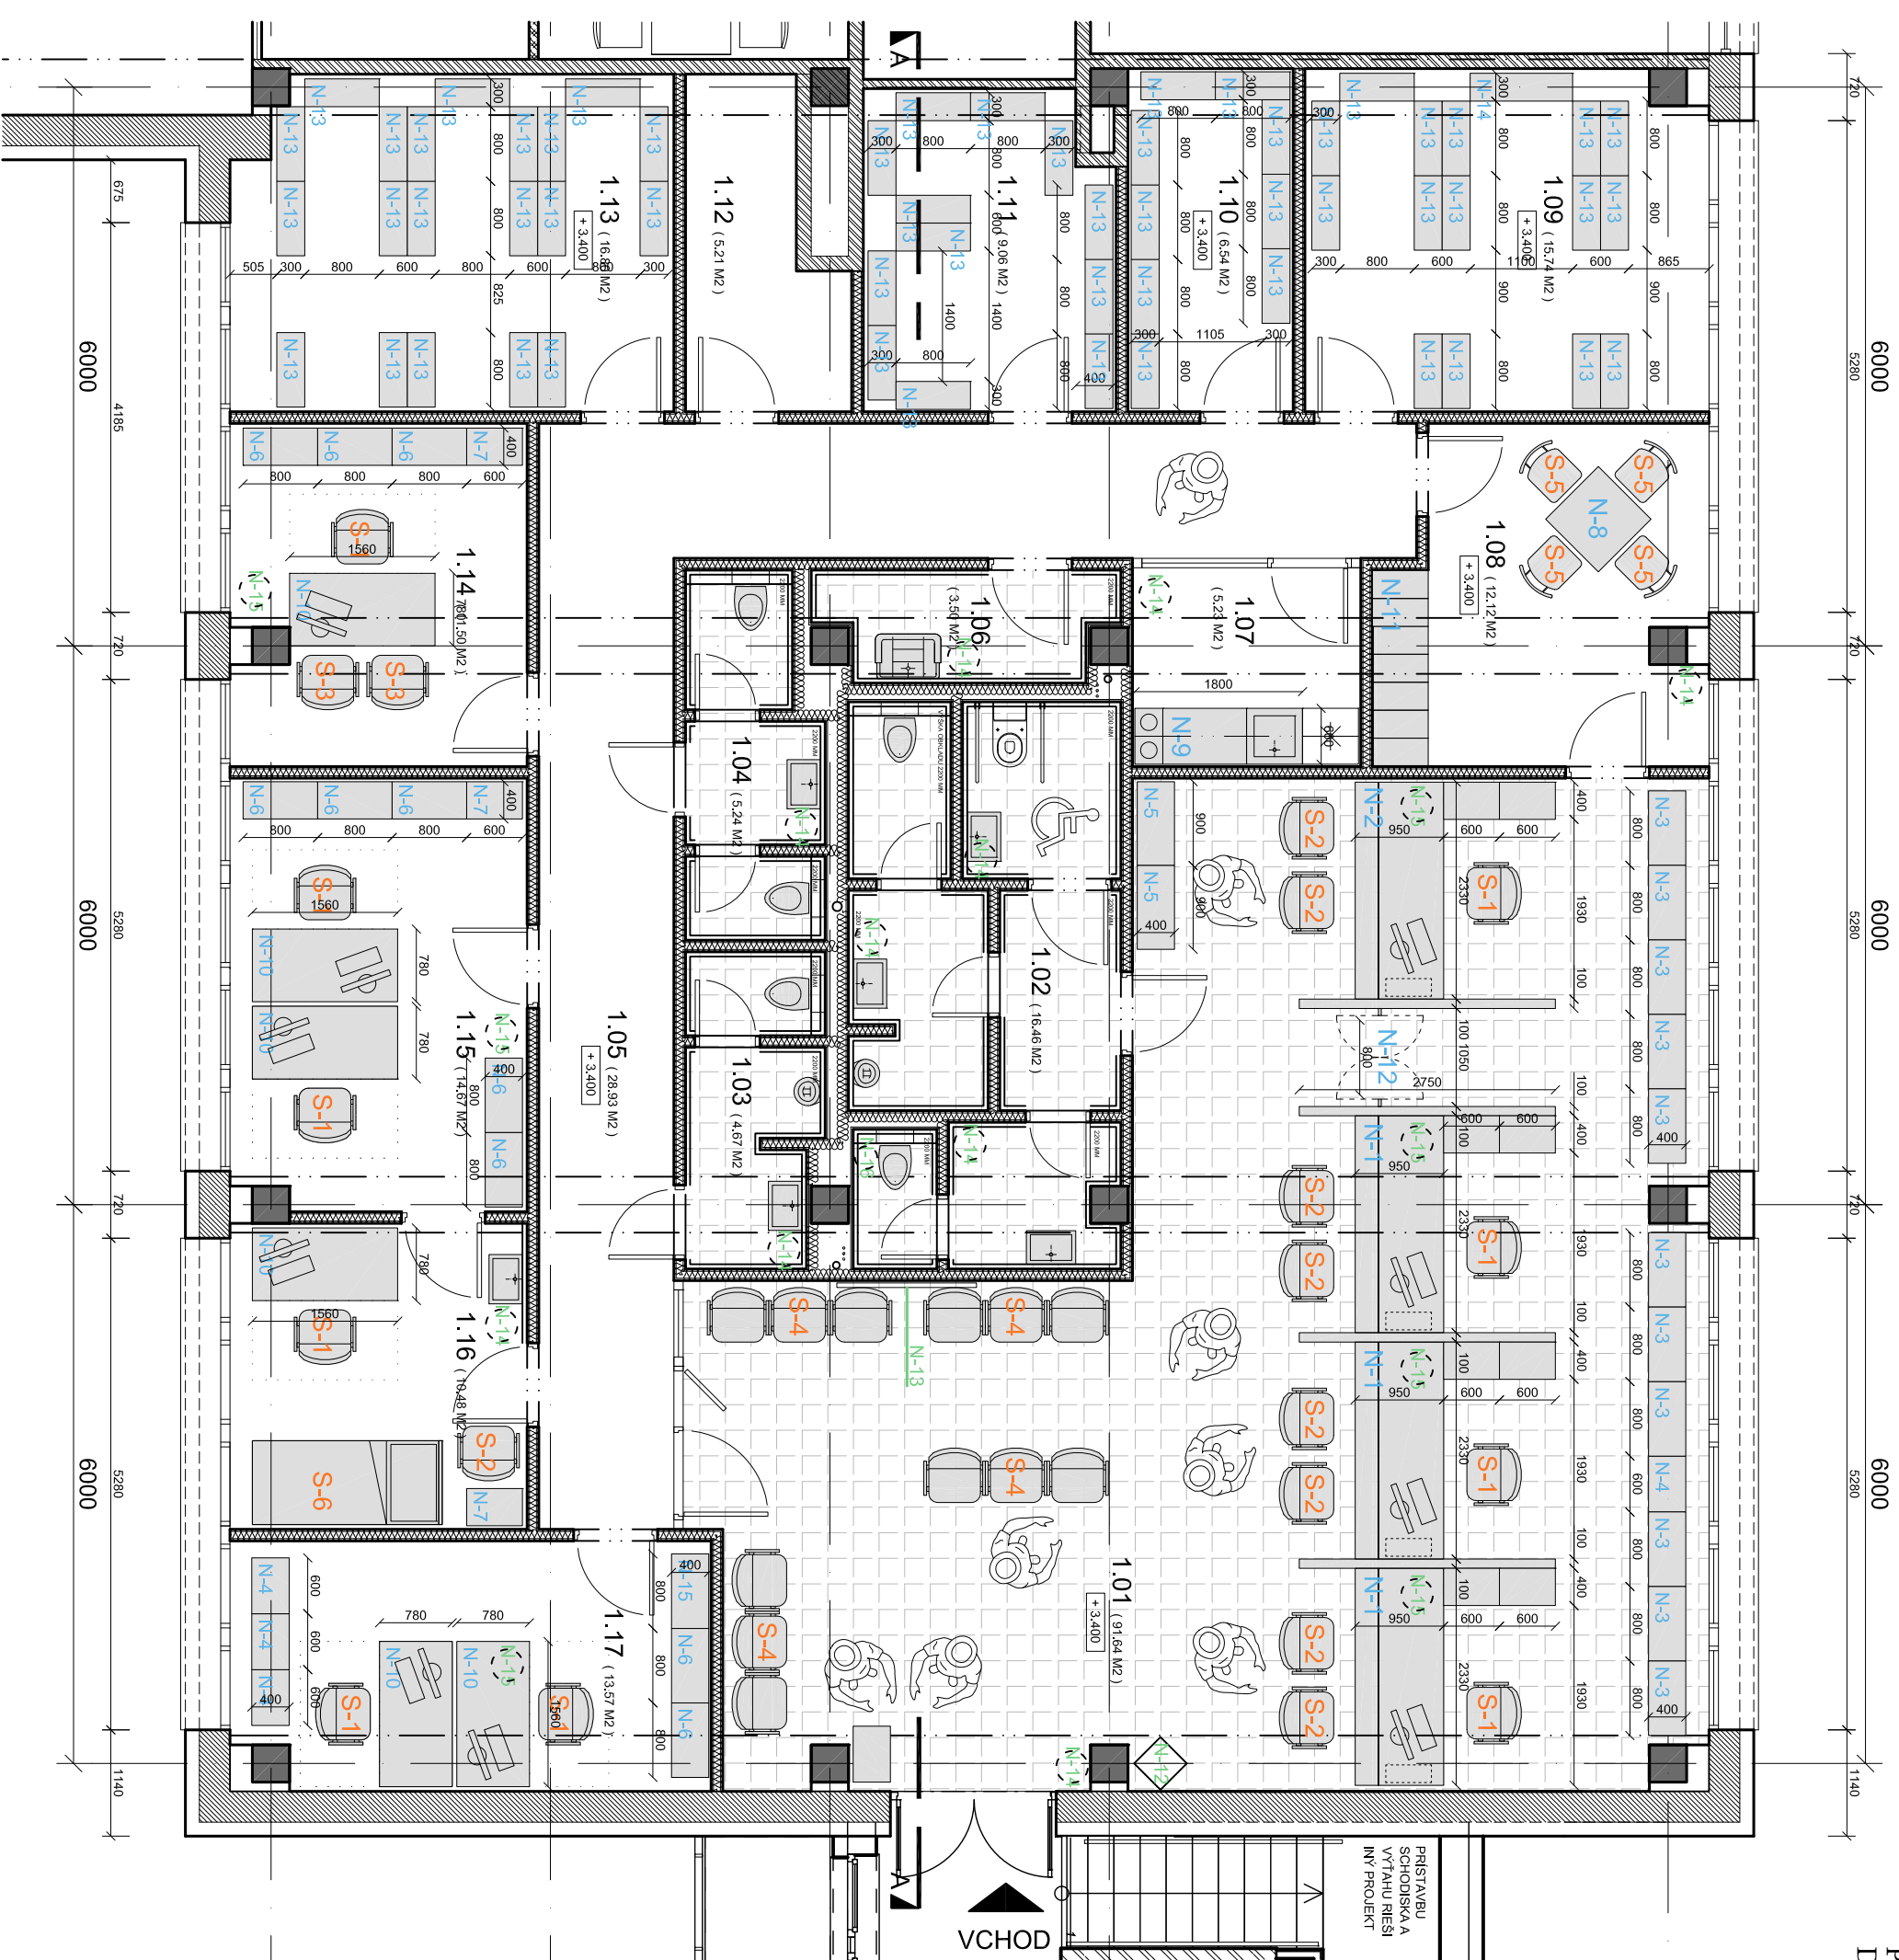

1.N.P. LEGENDA NABÝTKU		POČET (ks)
OZNAČENIE	POPIS	

SEDAČNÍ NABÝTKOVI A LOŽKA		
S-1	KANCELÁRSKA STOLIČKA OTOČNÁ	10
S-2	STOLIČKA PRE KLIENTOV - KLIENTSKÉ CENTRUM, VYŠETROVNA	9
S-3	KANCELÁRSKA STOLIČKA	2
S-4	TROJ - SEDENIE PRE KLIENTOV - KLIENTSKÉ CENTRUM	4
S-5	STOLIČKA JEDLENSKÁ	4
S-6	VYŠETROVACIE LOŽKO	1

STOLOVÝ A SKRINOVÝ NABÝTKOVI		
N-1	ZOSTAVA PRACOVNÍKA KLIENSKÉHO CENTRA 1	3
N-2	ZOSTAVA PRACOVNÍKA KLIENSKÉHO CENTRA 2	1
N-3	SKRIŇKA 600x400 VO VÝŠKE PARAPETU, NA NOŽKÁCH, UZATVARATEĽNÁ	11
N-4	SKRIŇKA 600x400 VO VÝŠKE PARAPETU, NA NOŽKÁCH, UZATVARATEĽNÁ	4
N-5	SKRIŇKA 900x400 VYSOKÁ, UZAMKATEĽNÁ	2
N-6	SKRIŇKA 800x400 ŠATŇOVÁ, KOMBINOVANÁ A UZATVARATEĽNÁ ČASŤ	10
N-7	SKRIŇKA 600x400 ŠATŇOVÁ S VYSUVNÝM VEŠIAKOM	3
N-8	STOL JEDLENSKÝ 800x800	1
N-9	KUCHYNSKÁ ZOSTAVA	1
N-10	STOL PRACOVNÝ 1500x780	6
N-11	ŠATŇOVÉ SKRINĽY PRE 7 OSOB	1
N-12	KYVADLOVÉ DVERE MEDZI DELACMI STENAMI	1
N-13	KOVOVÝ REGÁL NA SPISOVÚ DOKUMENTÁU 2200x800x300, 7 POLIC	56
N-14	KOVOVÝ REGÁL NA SPISOVÚ DOKUMENTÁU 2200x1200x300, 7 POLIC	1
N-15	SKRIŇKA 800x400 ŠATŇOVÁ S VYSUVNÝM VEŠIAKOM	1
N-16		1

INÉ VYBAVENIE		
N-12	STOLAN NA LETÁKY A PROPAGAČNÝ MATERIÁL	1
N-13	NÁSTENKA 1200x900mm	1
N-14	ODPADKOVÝ KOŠ	10
N-15	ODPADKOVÝ KOŠ - KANCELARIE	7
N-16	ODPADKOVÝ KOŠ MALÝ	1

- POZNAMKY:
- DOKUMENTÁRIA SLUŽBA NACENENIE STAVBY, NENAHRADZUJE DIELENSKÚ DOKUMENTÁCIU DODAVATEĽA
 - DOKUMENTY V PROJEKTE PRISPOBÍVajú PRI REALIZÁCII REALNÝM ROZMEROM A PODMIENKAM NA STAVE
 - FAŠENIE A MATERIÁLOVÉ RIEŠENIE SA ODKONZULTUJE S ARCHITEKTOM PODLA PONIKKY DODAVATEĽA
 - FOTODOKUMENTÁCIA VYBRANÉHO NABÝTKU JE ILUSTRAČNÁ



+0,000 = 115,650 m n.m. / VÝŠKA 1.N.P. /

PROJEKT PRE OHLASENIE STAVBY

MMA ATELLIER S.R.O.
camaskovic.sk
 PROJEKTOVANIE STAVIEB

ARCHITEKT
 ING. ARCH. MARIAN MIKÁČIK

PROJEKTANT
 ING. MAREK TAMÁŠKOVIC

STAVBA
 STAVEBNÉ ÚPRAVY ČASŤI 2.N.P. - POLIKLINIKA ŠAUA

SOCIALNA POISŤOVNA - VYSUNUTE PRACOVNÍSKO ŠAUA

OSADNÝ VÝBER
 PODPORÝ S PREVÁDZKY NA 2.N.P. / NABÝTKOVI /

INVESTOR
 Nefitný samosprávny kraj

ŠAUA

STAVBA
 02/2020
 STAVEBNÝ OBJEKT
 ZÁK. ČÍSLO
 2020-005

PROJEKT
 ARCHITEKTURA

VERZIA
 REV.-03

ČÍSLO
 A08